ՎԱՐԴԱՁՈՐ ԳՅՈՒՂԻ ՄԱՆԿԱՊԱՐՏԵԶԻ ԳԼԽԱՎՈՐ ՀԱՏԱԿԱԳԻԾ

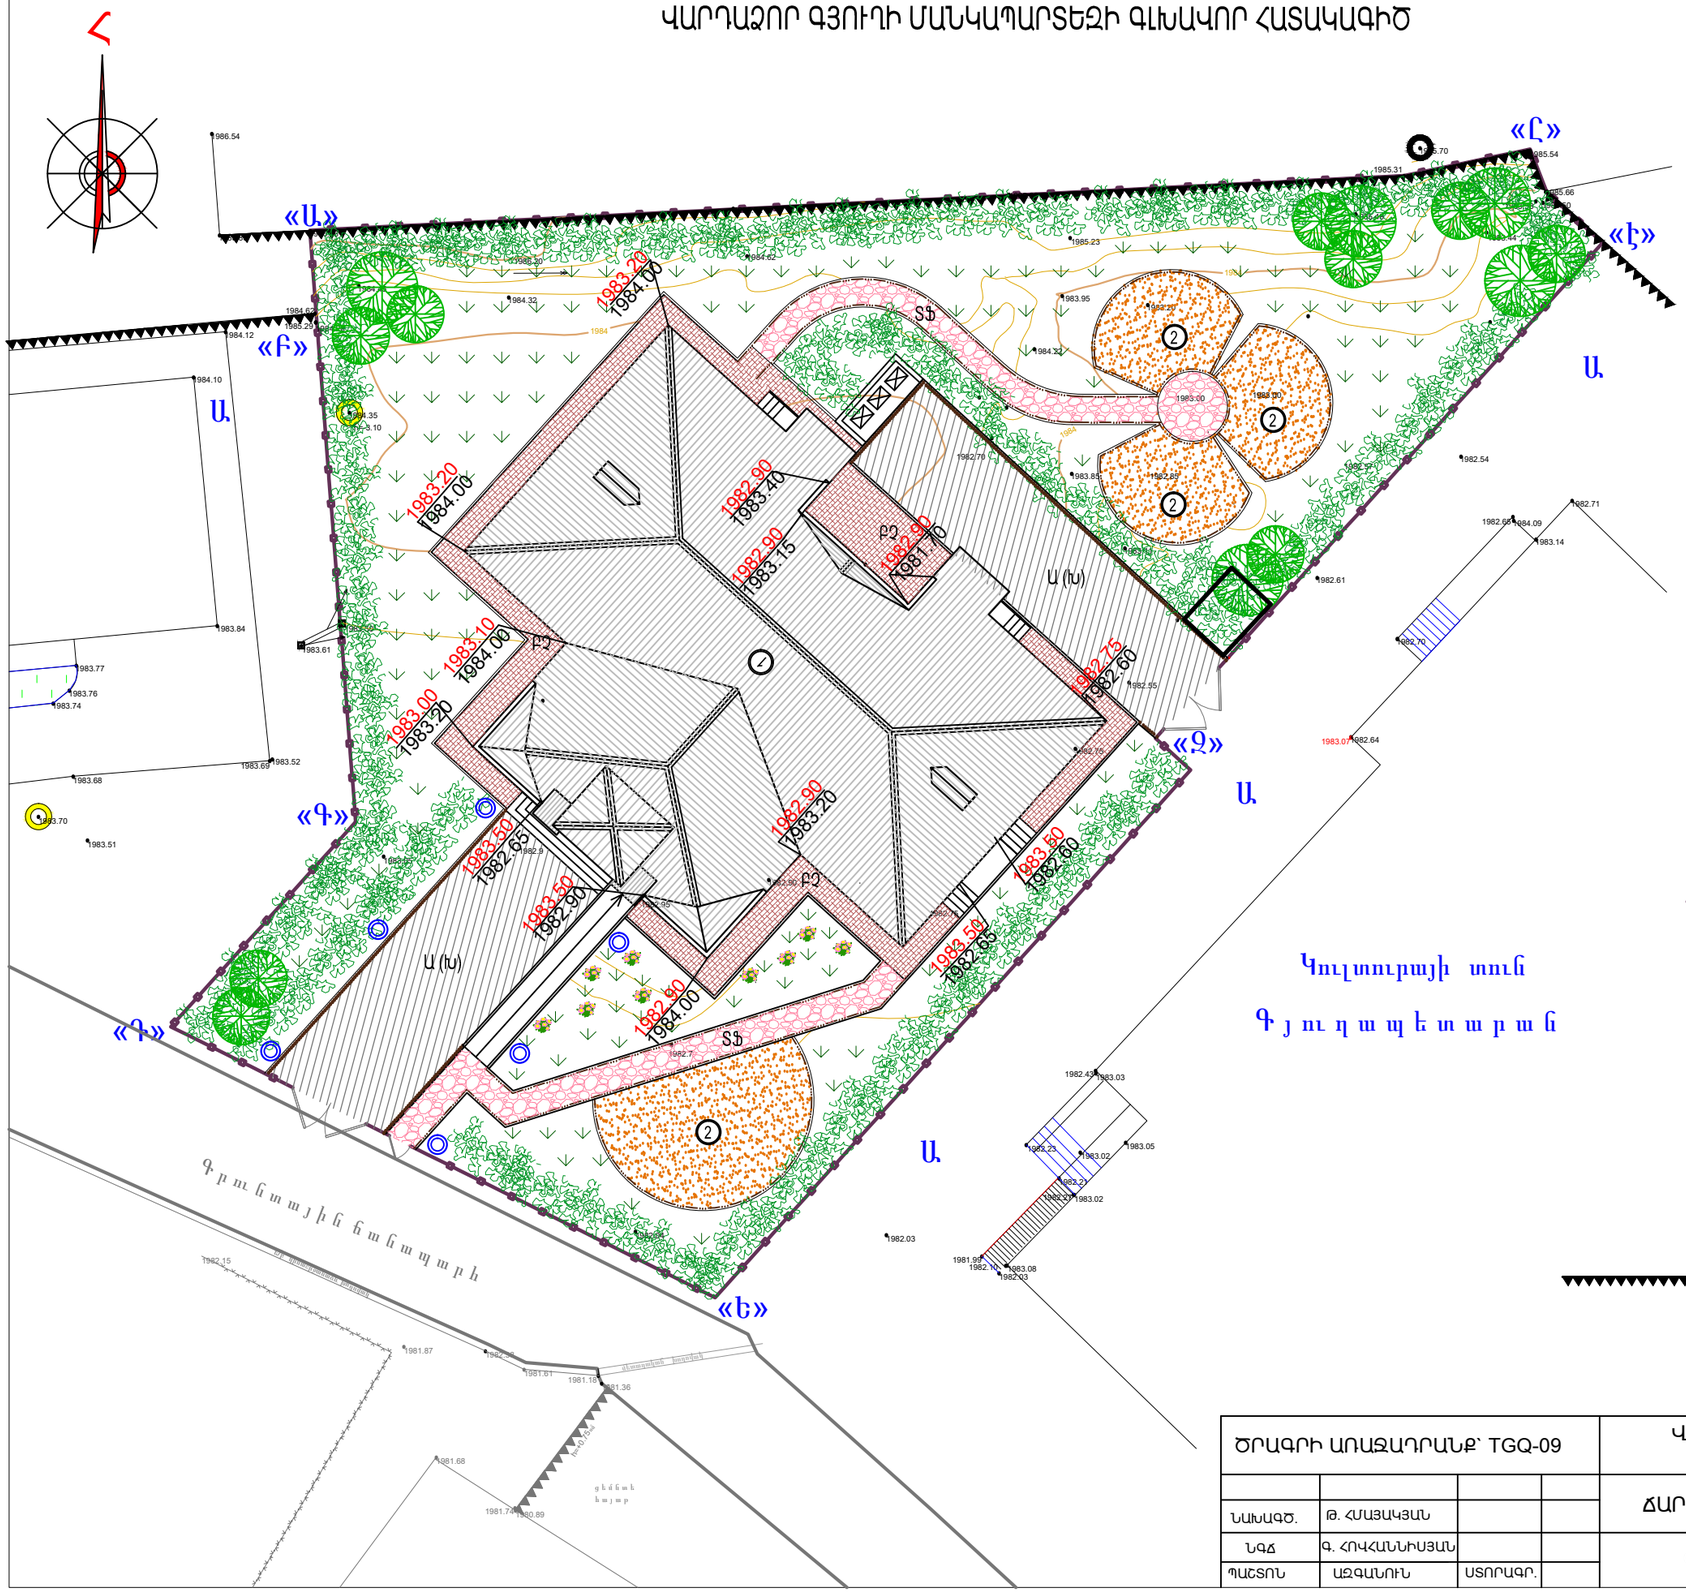

ՇԻՆՈՒԹՅՈՒՆՆԵՐԻ ԱՆՎԱՆԱՑԱՆԿ

1. ՄԱՆԿԱՊԱՐՏԵԶԻ ՇԵՆՔ
2. ԽԱՂԱՀՐԱՊԱՐԱԿ

ՊԱՅՄԱՆԱԿԱՆ ՆՇԱՆՆԵՐ

- Ա (Խ) — ԱՍՖԱԼՏԵ ԾԱԾԿՈՒՅԹ՝ ԽԱՃԻ ՆԱԽԱՊԱՏՐԱՍՏԱԿԱՆ ՇԵՐՏԻ ՎՐԱ
- ԲՁ — ԲՐԵԿՉԱ ԾԱԾԿՈՒՅԹ՝ ՇԵՆՔԻ ՇՈՒՐՋ ՍԱԼՎԱԾՔԸ
- ՏՖ — ՏՈՒՖԻ ՏՋԵՎ ՔԱՐԵՐ՝ ՄԱՅԹԸ, ԴԵՊԻ ԽԱՂԱՀՐԱՊԱՐԱԿ ՏԱՆՈՂ ԱՐԱՀԵՏՆԵՐԸ
- ԱՎԱԶԻ ԼԻՑՔ՝ ԽԱՂԱՀՐԱՊԱՐԱԿՆԵՐՈՒՄ
- ՍԻԶԱՄԱՐԳ
- ԲԱՁԱԼՏԵ ԵԶՐԱՔԵՐԵՐ 150x300,
- ԲԵՏՈՆԻՑ ԵԶՐԱՔԵՐԵՐ՝ 150x300,ԱՍՖԱԼՏԻ ՃԱՆԱՊԱՐՀՆԵՐԻ ԵԶՐՈՎ
- ԲԵՏՈՆԻՑ ԵԶՐԱՔԵՐԵՐ՝ 80x200, ԱՂԱՀՐԱՊԱՐԱԿՆԵՐԻ ԵՎ ԱՐԱՀԵՏՆԵՐԻ ԵԶՐՈՎ
- ՑԱՆԿԱՊԱՏ
- ԴԱՐՊԱՍ-ԴՌՆԱԿ
- ԹՓԵՐ
- ԾԱՌԵՐ
- ԱՂԲԱՐԿՂԵՐ
- ԳՈՅՈՒԹՅՈՒՆ ՈՒՆԵՑՈՂ ՀԵՆԱՊԱՏ

ԾՐԱԳՐԻ ԱՌԱՋԱԴՐԱՆՔ՝ TGQ-09				ՎԱՐԴԱՁՈՐԻ ՄԱՆԿԱՊԱՐՏԵԶԻ ԿԱՌՈՒՑՄԱՆ ՀԱՄԱՐ ԱՆՀՐԱԺԵՇՏ ՆԱԽԱԳԾԱՅԻՆ ԱՇԽԱՏԱՆՔՆԵՐ		
				ՃԱՐՏԱՐԱՊԵՏԱԿԱՆ ԼՈՒԾՈՒՄՆԵՐ	ՓՈՒԼ	ԹԵՐԹ	ԹԵՐԹԵՐ
ՆԱԽԱԳԾ.	Թ. ՀՄԱՅԱԿՅԱՆ				ԱՆ	ՃԼ-2	34
ՆԳՃ	Գ. ՀՈՎՀԱՆՆԻՍՅԱՆ			ԳԼԽԱՎՈՐ ՀԱՏԱԿԱԳԻԾ	ՃԱՐՏԱՐԱՊԵՏԱԿԱՆ ՇԻՆԱՐԱՐԱԿԱՆ ԿԱԶՄԱԿԵՐՊՈՒԹՅՈՒՆ ԷՎՐՈՍ ՍՊԸ ENGINEERING EVROS LLC		
ՊԱՇՏՈՆ	ԱԶԳԱՆՈՒՆ	ՍՏՈՐԱԳՐ.					