


ՆՅՈՒԹԻ ԾԱԽԱՐ ՀԱՐԹԱԿԻ ԵՎ ԹԵՔԱՀԱՐԹԱԿԻ ՀԱՄԱՐ


1. Հողի (III կարգ) ժողովի - 8 մ<sup>3</sup>
2. Խճի ՀԵՏ ՏՈՓԱՆԱԾ ԳՐՈՒՆՏ - 29.0 <sup>3</sup>
3. ԲԵՏՈՆ B15 ՂԱՍԻ 150մմ - 8.2 մ<sup>3</sup>
4. ՑԵՄԵՆՏԱԿԱԶԵ ՍՎԱԴ 30մմ ՀԱՍՏ. - 36.5մ<sup>2</sup>
5. ԲԱԶԱԼՏԵ ՍԱԼԵՐ ՀԱՐԹԱԿՆԵՐԻ ԵՎ ԱՍՏԻՃԱՆՆԵՐԻ ՀԱՄԱՐ 30մմ ՀԱՍՏ. - 36.5մ<sup>2</sup>
6. ԲԱԶԱԼՏԵ ՍԱԼԵՐ ՀԱՐԹԱԿՆԵՐԻ ԿՈՂԱՅԻՆ ՄԱՍԵՐԻ ՀԱՄԱՐ 30մմ ՀԱՍՏ. - 10.5 մ<sup>2</sup>
7. ԲԱԶԱԼՏԵ ԵԶՐԱՔԱՐ 50x100մմ(h) ԿՏՐՎԱԾՔԻ - 1.5 գմ

ՀԱՐԹԱԿ -1  
ՀԱՏՈՒՅԹ «Գ-Գ»

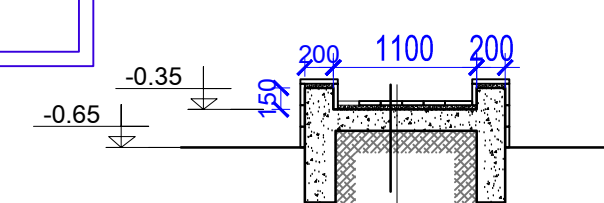


ԲԱԶԱԼՏԵ ՍԱԼԵՐ - 30մմ  
ՑԵՄԵՆՏԱԿԱԶԱՅԻՆ ՇԵՐՏ - 30մմ  
ԲԵՏՈՆ B15 ՂԱՍԻ - 150մմ  
ԽճՈՎ ՏՈՓԱՆԱԾ ԳՐՈՒՆՏ

ՀԱՐԹԱԿ -1  
ՀԱՏՈՒՅԹ «Ա-Ա»

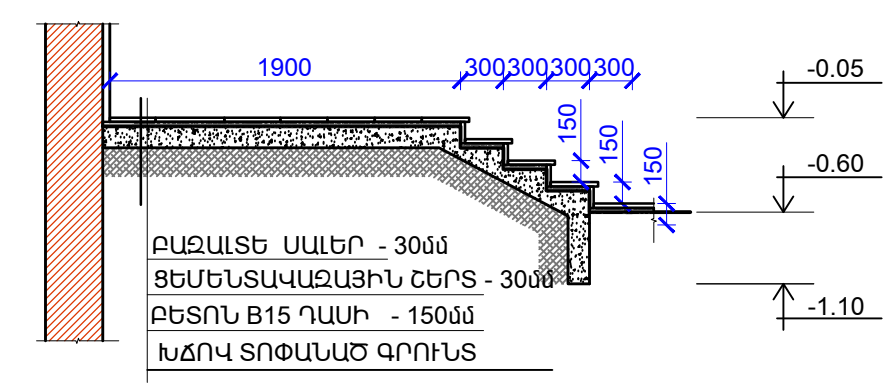


ԲԱԶԱԼՏԵ ՍԱԼԵՐ - 30մմ  
ՑԵՄԵՆՏԱԿԱԶԱՅԻՆ ՇԵՐՏ - 30մմ  
ԲԵՏՈՆ B15 ՂԱՍԻ - 150մմ  
ԽճՈՎ ՏՈՓԱՆԱԾ ԳՐՈՒՆՏ

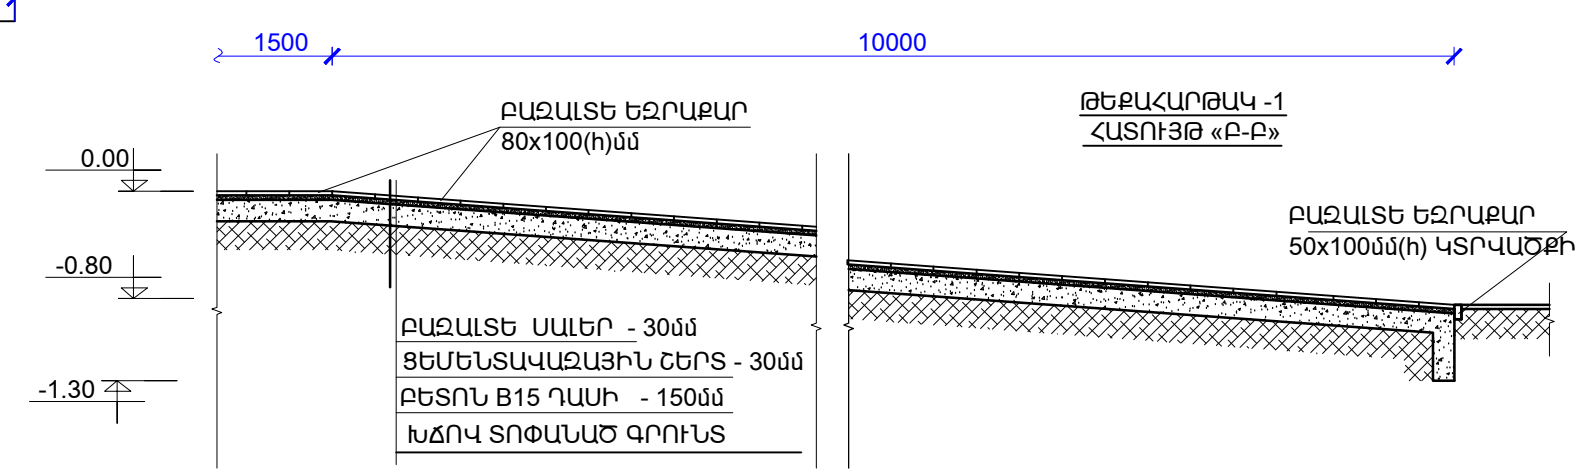

ԹԵՔԱՀԱՐԹԱԿ -1  
ՀԱՏՈՒՅԹ «Բ-Բ»

ԲԱԶԱԼՏԵ ԵԶՐԱՔԱՐ  
80x100(h)մմ  
ԲԱԶԱԼՏԵ ՍԱԼԵՐ - 30մմ  
ՑԵՄԵՆՏԱԿԱԶԱՅԻՆ ՇԵՐՏ - 30մմ  
ԲԵՏՈՆ B15 ՂԱՍԻ - 150մմ  
ԽճՈՎ ՏՈՓԱՆԱԾ ԳՐՈՒՆՏ

ԲԱԶԱԼՏԵ ԵԶՐԱՔԱՐ  
50x100մմ(h) ԿՏՐՎԱԾՔԻ

ԾՐԱԳՐԻ ԱՌԱՋԱՂՐԱՆՔ՝ TGQ-09				ԿԱՐԴԱԶՈՐԻ ՄԱՆԿԱՊԱՐՏԵԶԻ ԿԱՌՈՒՑՄԱՆ ՀԱՄԱՐ ԱՆՀՐԱԹԵՇՏ ՆԱԽԱԳԾԱՅԻՆ ԱՇԽԱՏԱՆՔՆԵՐ			
				ՀԱՐՏԱՐԱՊԵՏԱԿԱՆ ԼՈՒԾՈՒՄՆԵՐ	ՓՈՒԼ	ԹԵՐԹ	ԹԵՐԹԵՐ
ՆԱԽԱԳԾ.	Թ. ՀՄԱՅԱԿՅԱՆ				ԱՆ	ՃԼ-30	34
ՆԳՃ	Գ. ՀՈՎՀԱՆՆԻՍՅԱՆ			ՀԱՐԹԱԿ-1, ԹԵՔԱՀԱՐԹԱԿ	<div>ԲԱՆԻՔԻՆԵՐԸ <b>ԷԿՐՈՍ</b> ՍՊԸ</div> <div></div> <div>ENGINEERING <b>EVROS</b> LLC</div>		
ՊԱՇՏՈՆ	ԱԶԳԱՆՈՒՆ	ԱՏՈՐԱԳՐ.					