





ՀԻՄՆԱՅԻՆ ՀԵԾԱՆ ՀՀ-7

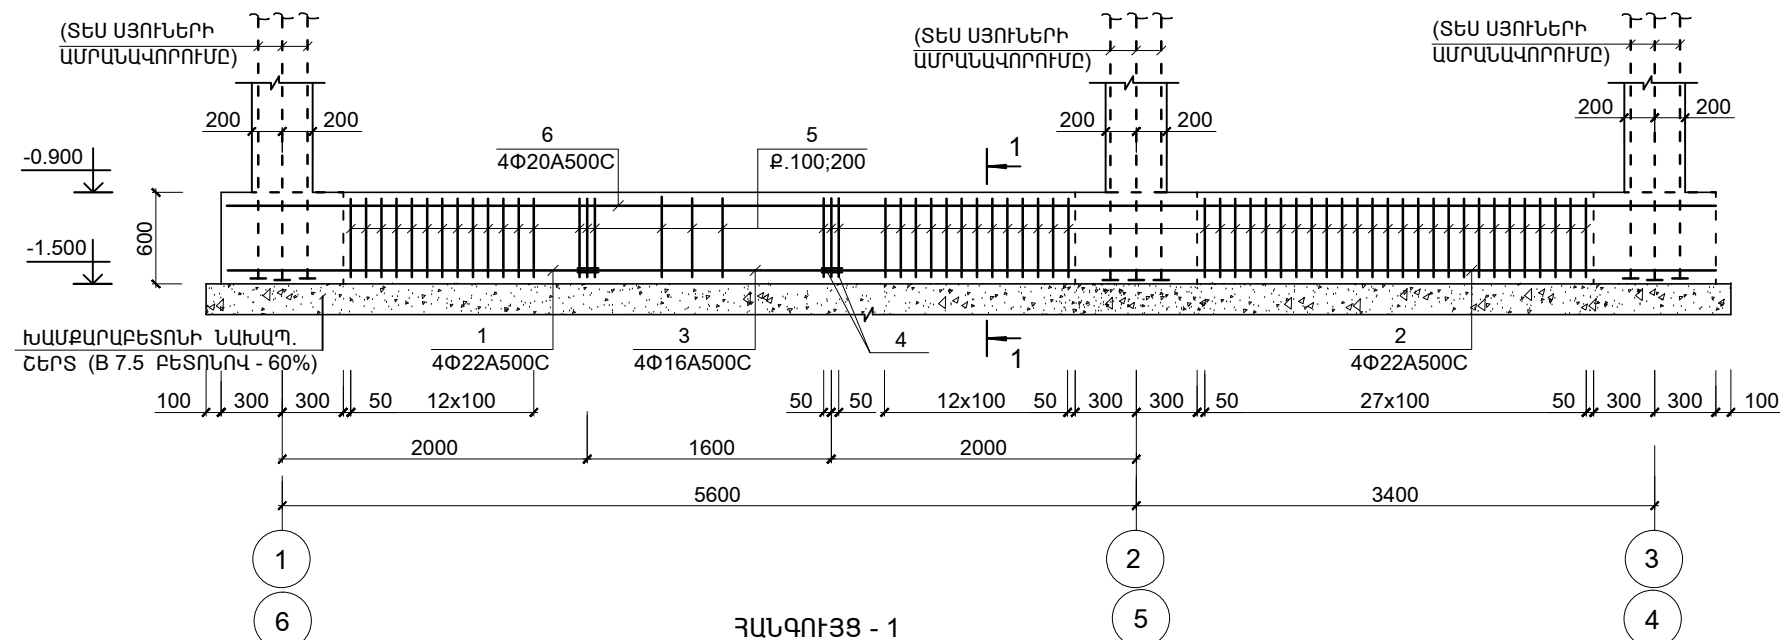

1 - 1
ՀԻՄՆԱՅԻՆ ՀԵԾԱՆ ՀՀ-7

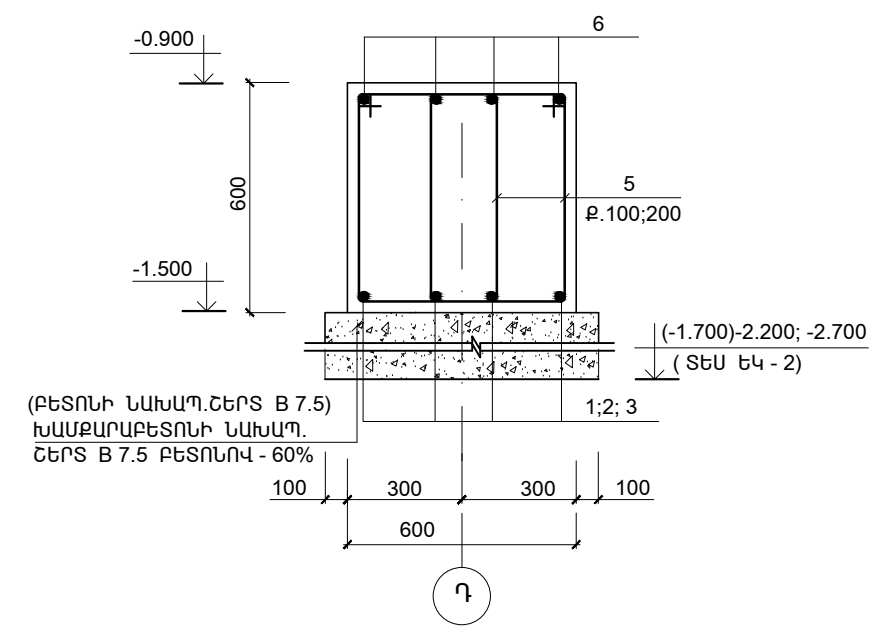

ՈՐՄՆԱԽԱՐԻՍԽ

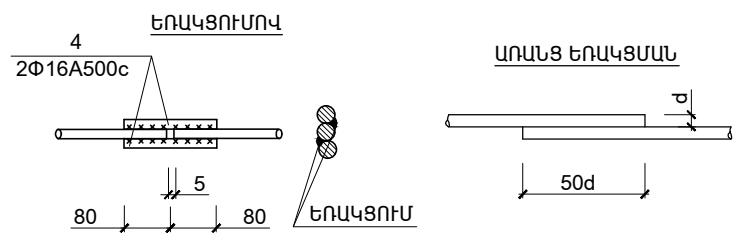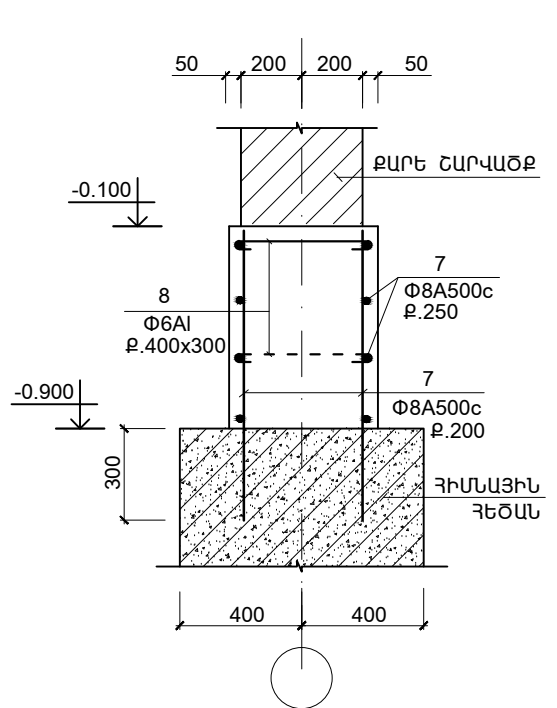

ՏԱՐՐԵՐԻ ՄԱՍՆԱՑՈՒՑԱԿ	
ԴԻՐՔ	ԷՄՔԻԶ
5	465 550 365 650
8	450 50 50

ՄԵՏԱԳԻ ԾԱԽՍԻ ԱՍՓՈՓԱԳԻՐԸ ՄԵԿ ԷԼ-ՏԻ ՀԱՄԱՐ ; ԿԳ

ԷԼ - ՏԻ ՄԱԿՆԻՇԸ	ԱՄՐԱՆԱՅԻՆ ՏԱՐՐԵՐ								
	ԱՄՐԱՆԻ ԴԱՍԸ								ԸՆԴ. ԾԱԽՍԸ
	A-IC			A500C					
	ГОСТ P 52544-2006								
	Φ6	Φ8	ԸՆԴ.	Φ8	Φ16	Φ20	Φ22	ԸՆԴ.	
ՀՀ - 7	--	113.4	113.4	--	14.1	96.4	98.0	208.5	321.9
ՈՐՄՆԱԽԱՐԻՍԽ	55.0	--	55.0	675.0	--	--	--	675.0	730.0

ԽԱՍՔԱՐԱՔԵՏՈՆԻ ՆԱԽԱՊԱՏՐԱՍԱԿԱՆ ՇԵՐՏԻ ՆԵՐՔԵԿԻ ՆԻՇԸ ՆԱՅԵԼ ՀԻՄՆԱՅԻ ՀԱՏԱԿԱԳԻԾԸ (ԹԵՐԹ ԵԿ-2)

ՄԱՍՆԱԳԻՐ

ԴԻՐՔ	ՆՇԱՆԱԿՈՒՄԸ	ԱՆՎԱՆՈՒՄԸ	ՔԱՆ.	ՔԱՇԸ ՄԻԱՎՈՐԻ ԿԳ.	ԾԱՆՈԹ. ԸՆԴ. ԿԳ.
ՄԻԱՋՈՒՅԼ Ե.Բ ԷԼ_ԵՐ					
ՀԻՄՆԱՅԻՆ ՀԵԾԱՆ ՀՀ-7					
1	ГОСТ P 52544-2006	Φ22 A500C L = 2380	4	7.14	28.6
2	--	Φ22 A500C L = 5780	4	17.34	69.4
3	--	Φ16 A500C L = 1600	4	2.53	10.1
4	--	Φ16 A500C L = 160	16	0.25	4.0
6	--	Φ20 A500C L = 9750	4	24.1	96.4
5	--	Φ8 A-IC L = 2030	140	0.81	113.4
ՆՅՈՒԹԸ՝		ԲԵՏՈՆ B25			3.4 (Մ³)
ՈՐՄՆԱԽԱՐԻՍԽ					
7	ГОСТ P 52544-2006	Φ8 A500C L ըն = 1710.0	--	675.0	675.0
8	--	Φ6 A-IC L = 550	450	0.122	55.0
ՆՅՈՒԹԸ՝		ԲԵՏՈՆ B15			36.5(Մ³)

ԾՐԱԳՐԻ ԱՌԱՋԱԴՐԱՆՔ՝ TGQ-09				ՎԱՐԴԱՋՈՐԻ ՄԱՆԿԱՊԱՐՏԵԶԻ ԿԱՌՈՒՅՄԱՆ ՀԱՄԱՐ ԱՆՀՐԱԺԵՇՏ ՆԱԽԱԳԾԱՅԻՆ ԱՇԽԱՏԱՆՔՆԵՐ			
ՆԱԽԱԳԾ.	ԱՐԱՋԱՆՅԱՆ Լ.			ԿՈՆՍՏՐՈՒԿՏՈՐԱԿԱՆ ՄԱՍ	ՓՈՒԼ	ԹԵՐԹ	ԹԵՐԹԵՐ
					ԱՆ	ԵԿ-11	48
ՊԱՇՏՈՆ	ԱԶԳԱՆՈՒՆ	ԱՏՈՐԱԳՐ.		ՀԻՄՆԱՅԻՆ ՀԵԾԱՆ ՀՀ-7			

