



ՀԻՍՔԵՐԻ ՀԱՏԱԿԱԳԻԾԸ

0.000=1983.50

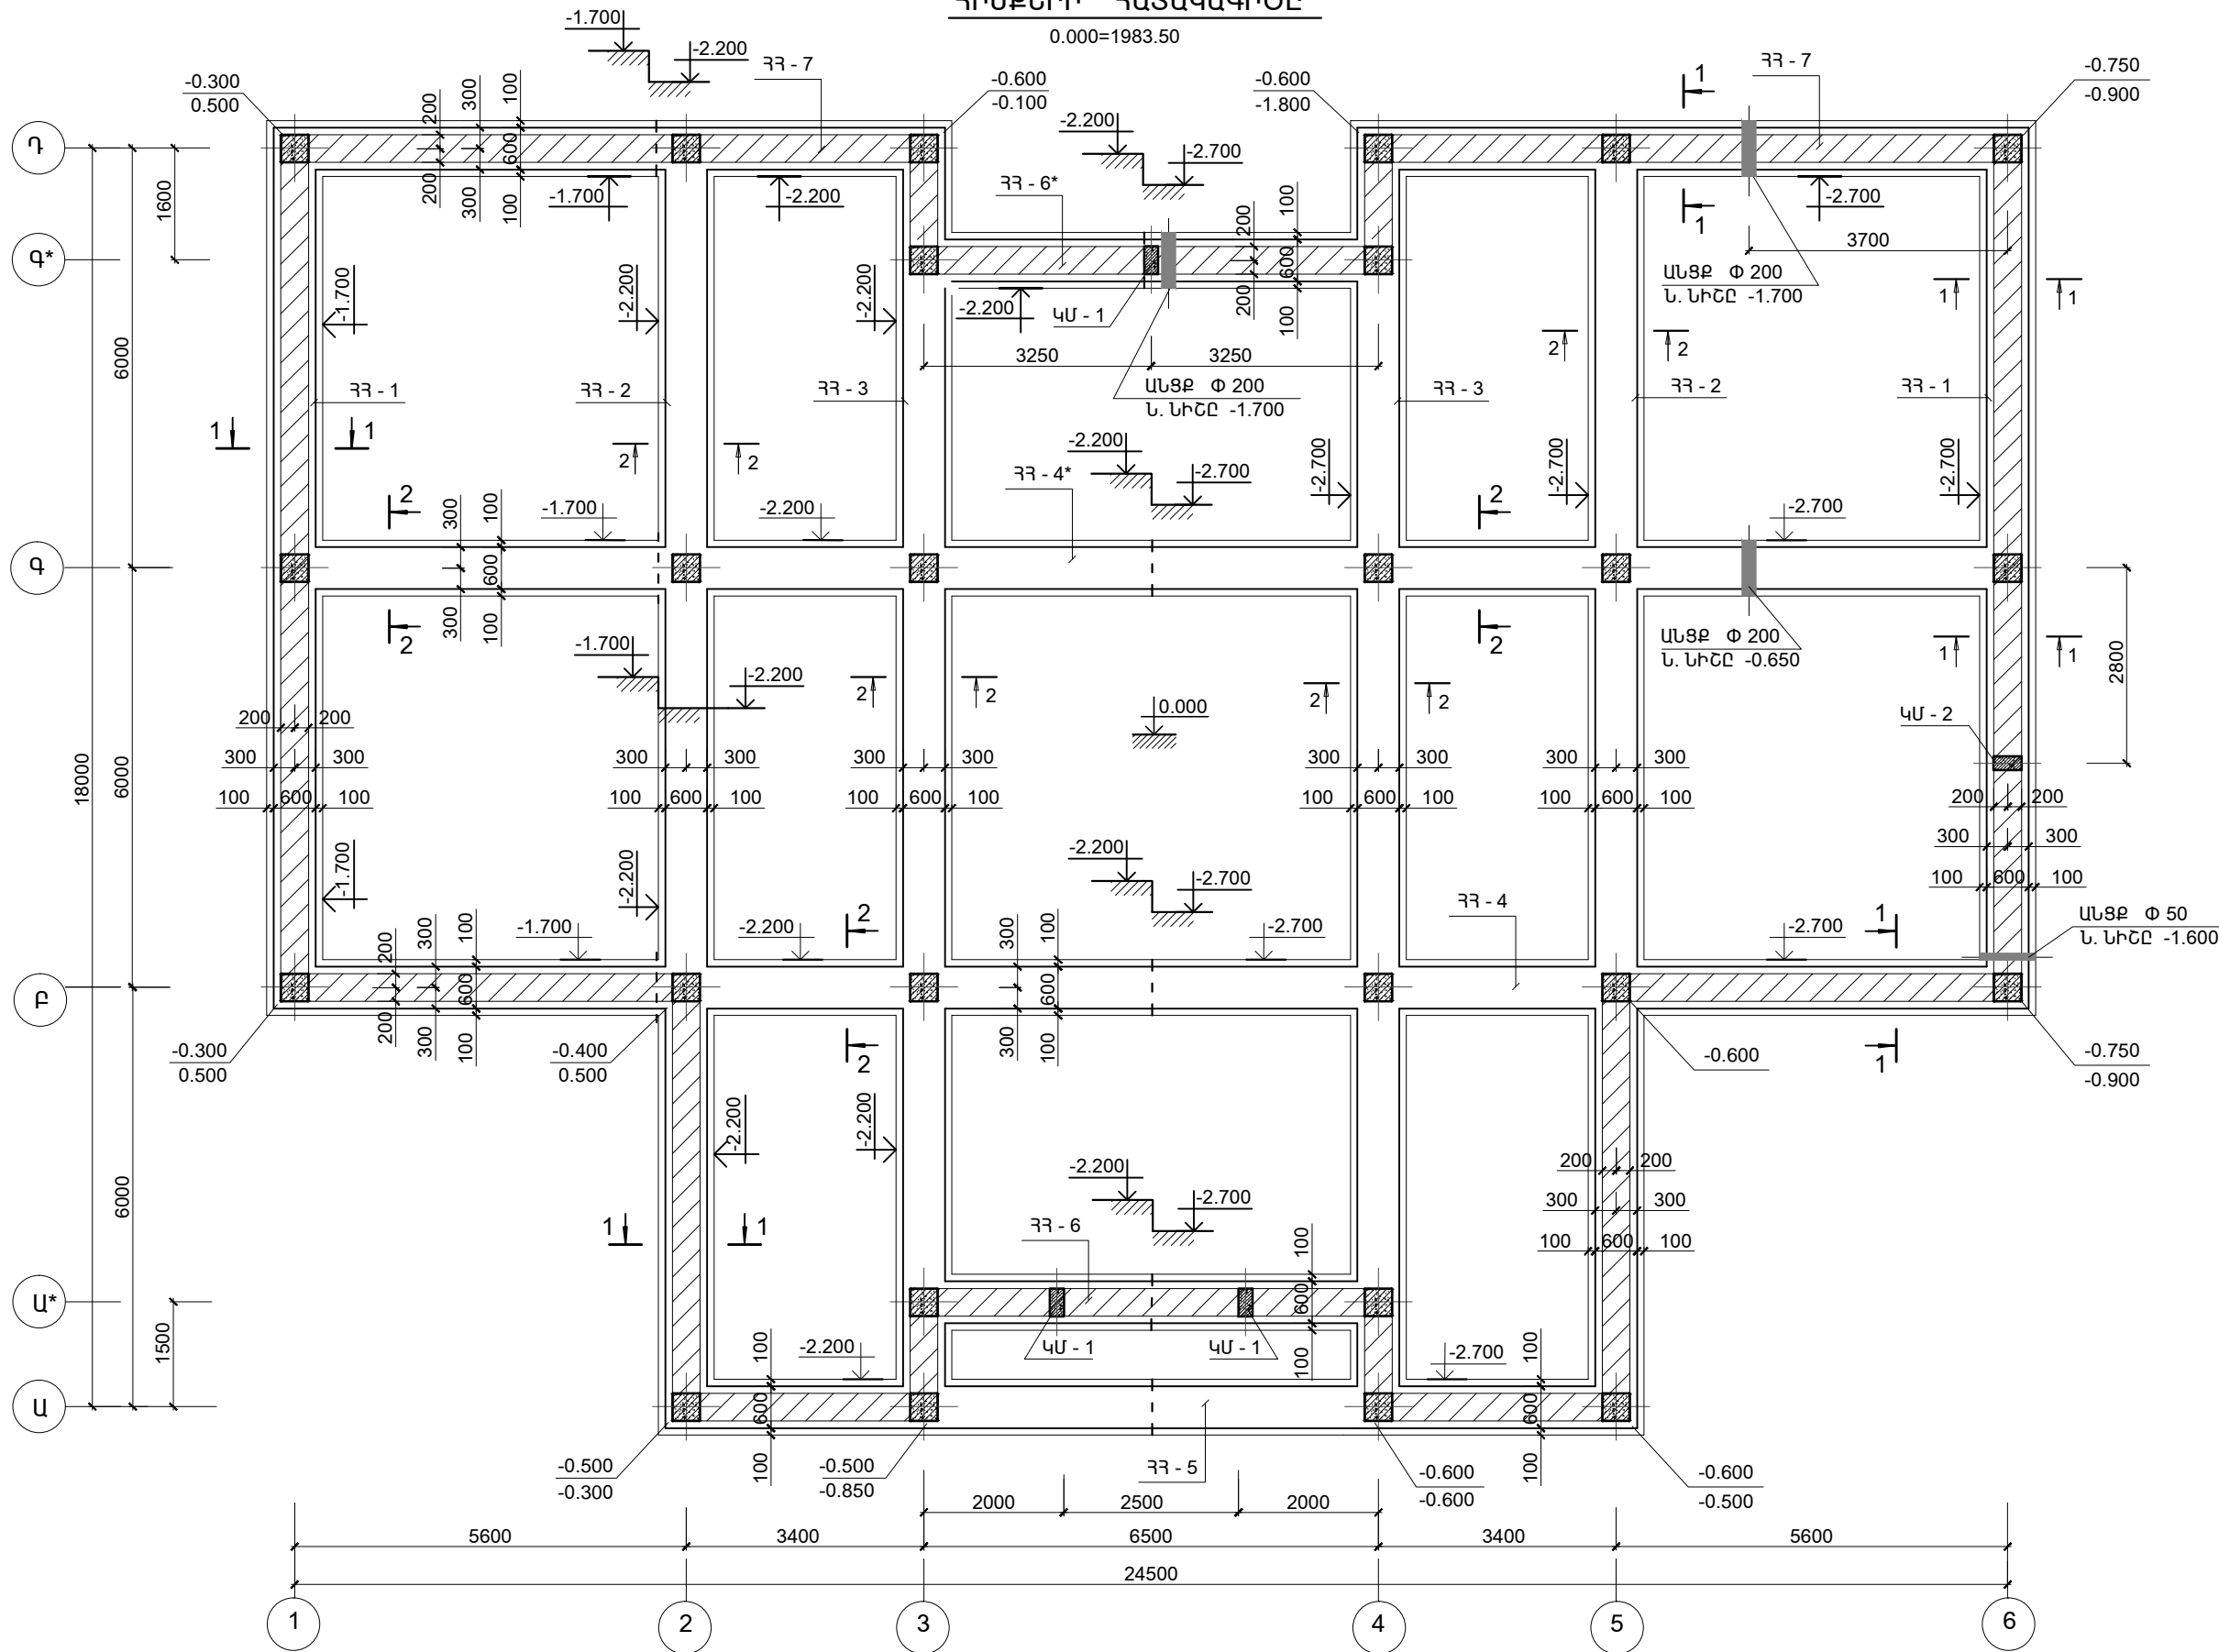

1. ՍՈՒՅՆ ԹԵՐԹԸ ՆԱՅԵԼ ԵԿ-3 ՀԵՏ ՀԱՍՏԱՏԵՂ

ԾՐԱԳՐԻ ԱՌԱՋԱԴՐԱՆՔ՝ TGQ-09				ՎԱՐԴԱՋՈՐԻ ՄԱՆԿԱՊԱՐՏԵԶԻ ԿԱՌՈՒՑՄԱՆ ՀԱՄԱՐ ԱՆՀՐԱՔԵՇՏ ՆԱԽԱԳԾԱՅԻՆ ԱՇԽԱՏԱՆՔՆԵՐ		
ՆԱԽԱԳԾ.	ԱՐԱՋԱՆՅԱՆ Լ.			ԿՈՆՍՏՐՈՒԿՏՈՐԱԿԱՆ ՄԱՍ	ՓՈՒԼ	ԹԵՐԹ
					ԱՆ	ԵԿ-2
ՊԱՇՏՈՆ	ԱԶԳԱՆՈՒՆ	ԱՏՈՐԱԳՐ.		ՀԻՍՔԵՐԻ ՀԱՏԱԿԱԳԻԾԸ	ԴՆՁՆԵՐԻՆԳ ԷՎՐՈՍ ՍՊԸ	
					