




ՊԱՐԶՈՒՆԱԿ ՊՄ -4
"Ա" ԱՌԱՆՑՔՈՎ

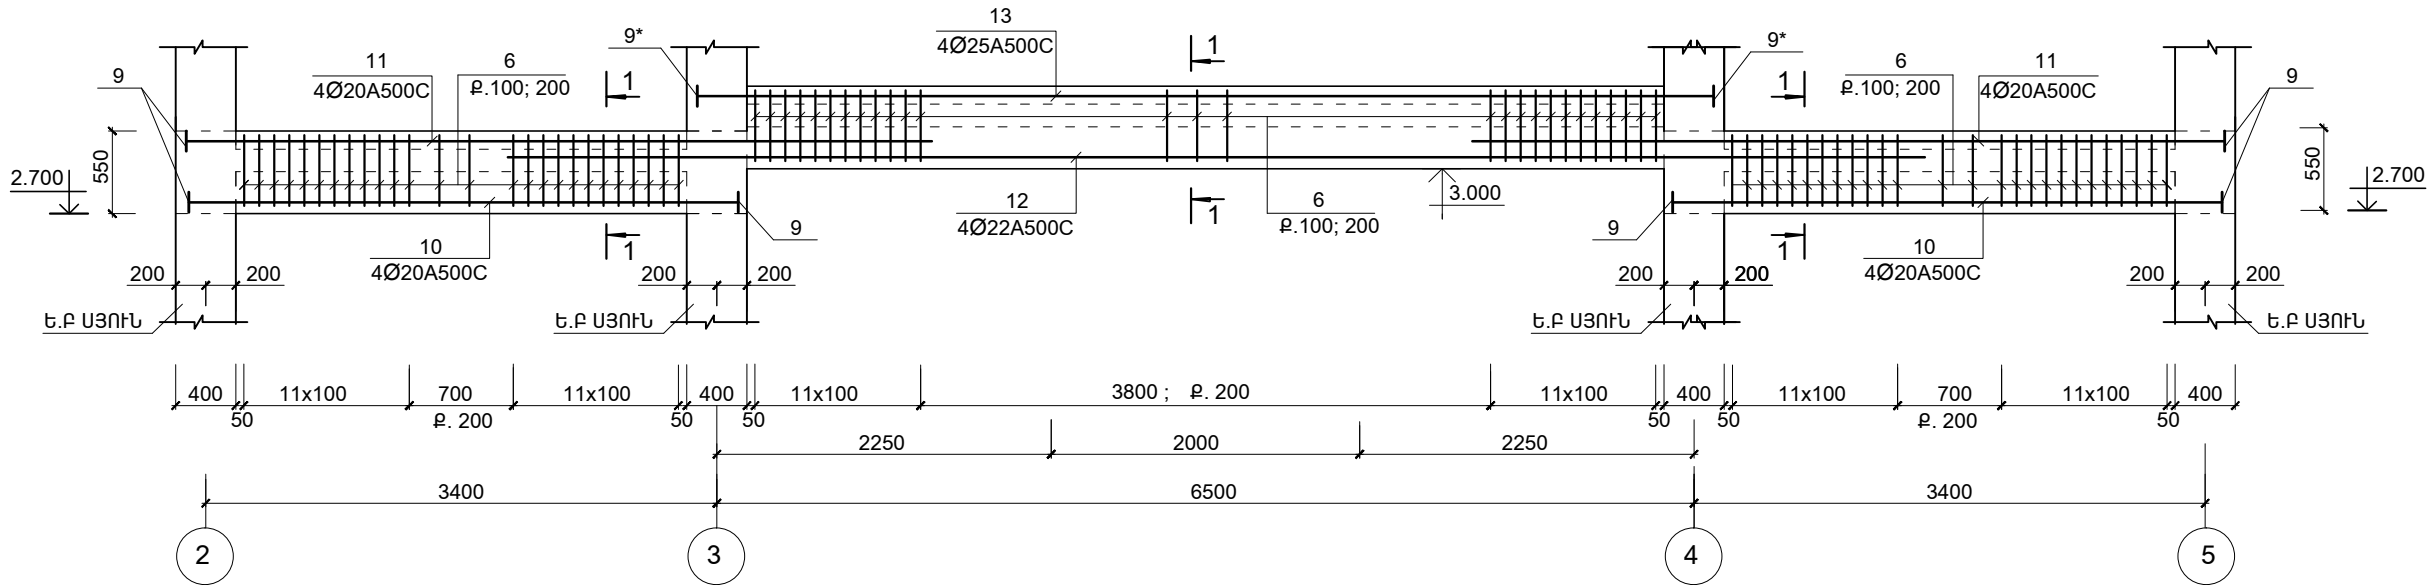


ՊԱՐԶՈՒՆԱԿ ՊՄ -4*
"Ա" ԱՌԱՆՑՔՈՎ

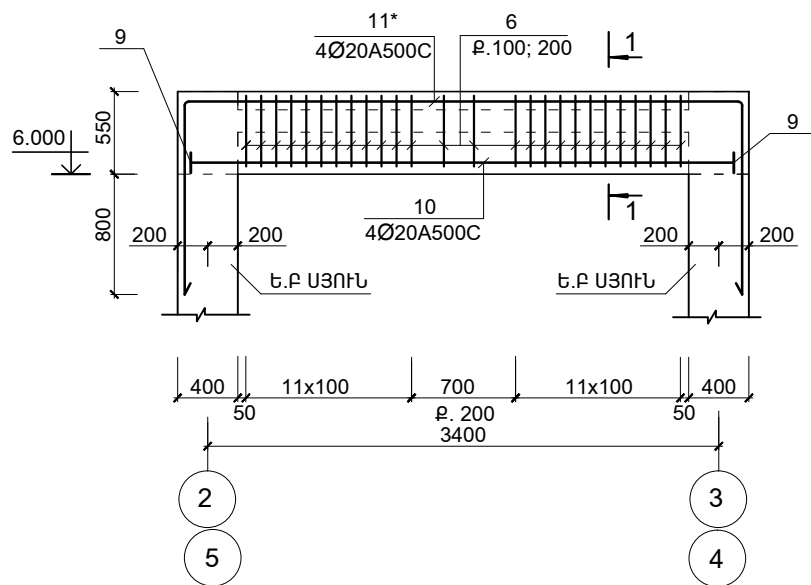

1 - 1

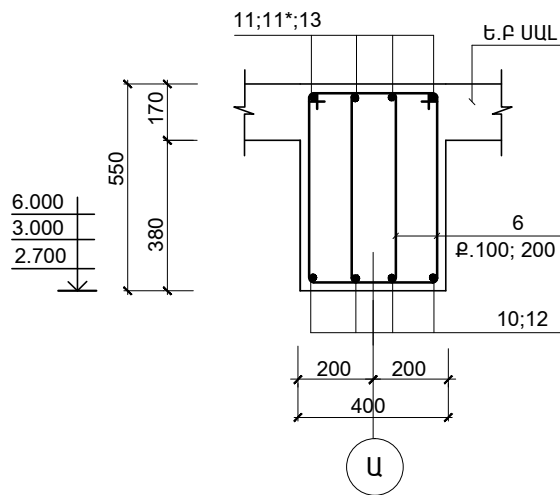

ԴԻՐՔ "9"; "9*"

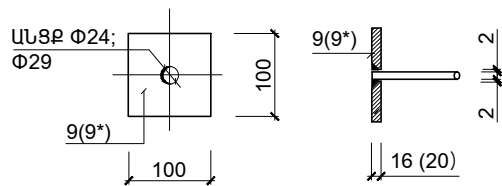

1. ՊԱՐԶՈՒՆԱԿՆԵՐԻ ԱՐԱՆԱԿՈՐՈՒՄԸ ԿԱՏԱՐԵԼ ՊԱՏԵՐԻ ԱՐԱՆԱԿՈՐՄԱՆ ՀԵՏ ՀԱՄԱՏԵՂ
2. ՆՅՈՒԹԵՐԻ ԾԱԽՍԸ ՆԱՅԵԼ ԹԵՐԹ ԵԿ-22

ԾՐԱԳՐԻ ԱՌԱՋԱԴՐԱՆՔ՝ TGQ-09				ՎԱՐԴԱՋՈՐԻ ՄԱՆԿԱՊԱՐՏԵԶԻ ԿԱՌՈՒՑՄԱՆ ՀԱՄԱՐ ԱՆՀՐԱԺԵՇՏ ՆԱԽԱԳԾԱՅԻՆ ԱՇԽԱՏԱՆՔՆԵՐ		
				ԿՈՆՍՏՐՈՒԿՏՈՐԱԿԱՆ ՄԱՍ	ՓՈՒԼ	ԹԵՐԹ
					ԱՆ	ԵԿ-21
ՆԱԽԱԳԾ.	ԱՂԱՋԱՆՅԱՆ Լ.			ՊԱՐԶՈՒՆԱԿ ՊՄ -4; ՊՄ -4*	<div> <div>ԻՆՋԵՆԵՐԻՆԳ</div> <div>ԷՎՐՈՍ</div> <div>ՍՊԸ</div> </div>	<div> <div>ENGINEERING</div> <div>EVROS</div> <div>LLC</div> </div>
ՊԱՇՏՈՆ	ԱՋԳԱՆՈՒՆ					