



ՊԱՐԶՈՒՆԱԿ ՊՄ -5*

"1"; "6 " ԱՌԱՆՑՔՆԵՐՈՎ

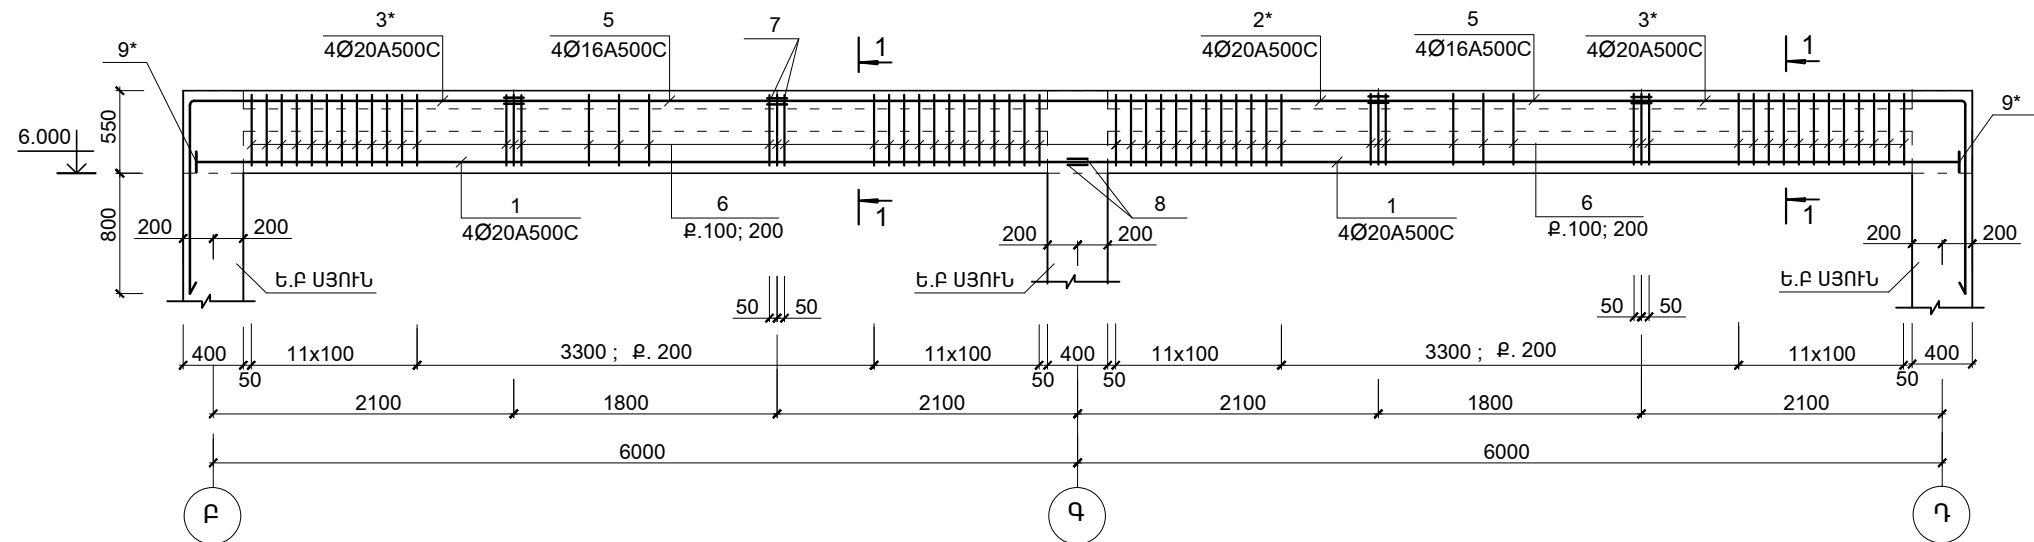


ՊԱՐԶՈՒՆԱԿ ՊՄ -5

"1"; "6 " ԱՌԱՆՑՔՆԵՐՈՎ

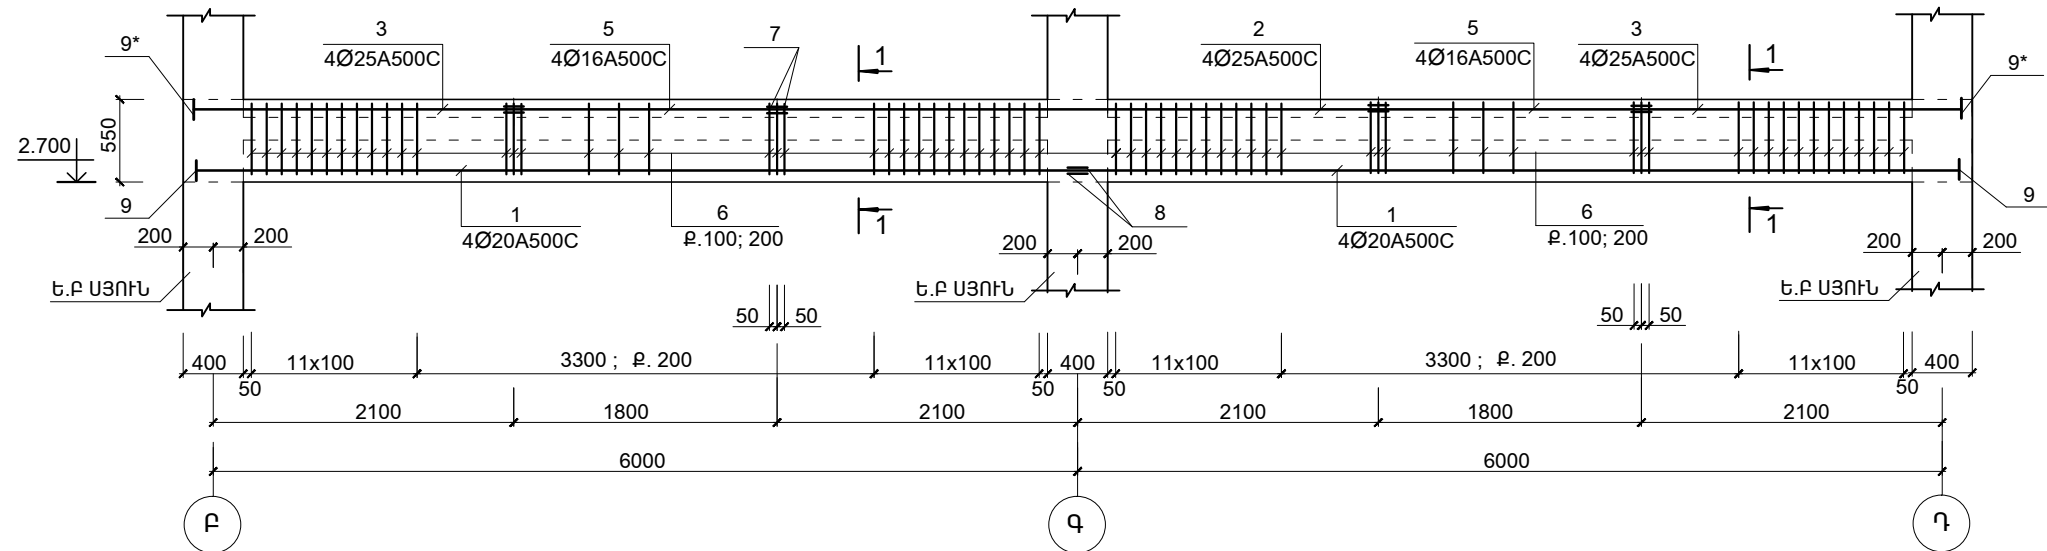


ՀԱՆԳՈՒՅՑ - 1

(ԵՐԿԱՅՆԱԿԱՆ ԱՄՐԱՆՆԵՐԻ ԾԱՅՐԱԿՑՄԱՆ ՀԱՆԳՈՒՅՑ)

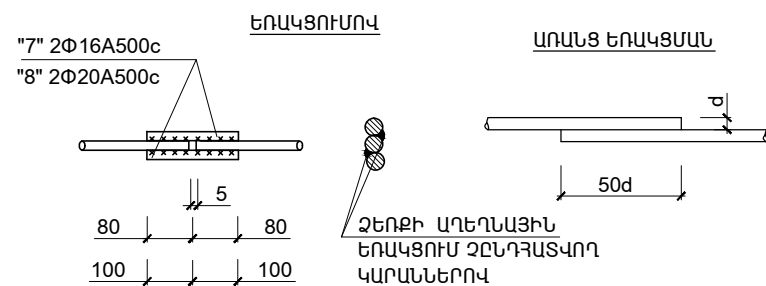




1. ՊԱՐԶՈՒՆԱԿՆԵՐԻ ԱՄՐԱՆԱԿՈՐՈՒՄԸ ԿԱՏԱՐԵԼ ՊԱՏԵՐԻ ԱՄՐԱՆԱԿՈՐՄԱՆ ՀԵՏ ՀԱՄԱՏԵՂ
2. ՆՅՈՒԹԵՐԻ ԾԱԽՍԸ ՆԱՅԵԼ ԹԵՐԹ ԵԿ-25

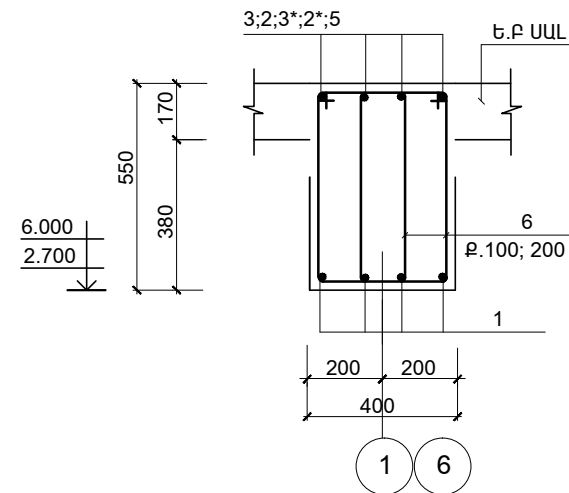1 - 1

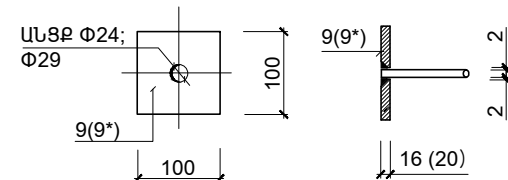

ԴԻՐՔ "9"; "9* "



ԾՐԱԳՐԻ ԱՌԱՋԱԴՐԱՆՔ՝ TGQ-09				ՎԱՐԴԱՋՈՐԻ ՄԱՆԿԱՊԱՐՏԵԶԻ ԿԱՌՈՑՄԱՆ ՀԱՄԱՐ ԱՆՀՐԱԺԵՇՏ ՆԱԽԱԳԾԱՅԻՆ ԱՇԽԱՏԱՆՔՆԵՐ			
				ԿՈՆՍՏՐՈՒԿՏՈՐԱԿԱՆ ՄԱՍ	ՓՈՒԼ	ԹԵՐԹ	ԹԵՐԹԵՐ
					ԱՆ	ԵԿ-23	48
ՆԱԽԱԳԾ.	ԱՂԱՋԱՆՅԱՆ Լ.			ՊԱՐԶՈՒՆԱԿ ՊՄ -5; ՊՄ -5*	<div>ԲՆԱԿԱՇԻՐՈՂ ԷՎՐՈՍ ՍՊԸ</div> <div></div> <div>ENGINEERING EVROS LLC</div>		
ՊԱՇՏՈՆ	ԱՋԳԱՆՈՒՆ	ԱՏՈՐԱԳՐ.					