


ՊԱՏԻ ԷԼԵՄԵՆՏՆԵՐԻ ՄԱԿԵՐՇԱՎՈՐՄԱՆ ՍԽԵՄԱՆ
" 6 " ... " 1 " ԱՌԱՆՑՔ

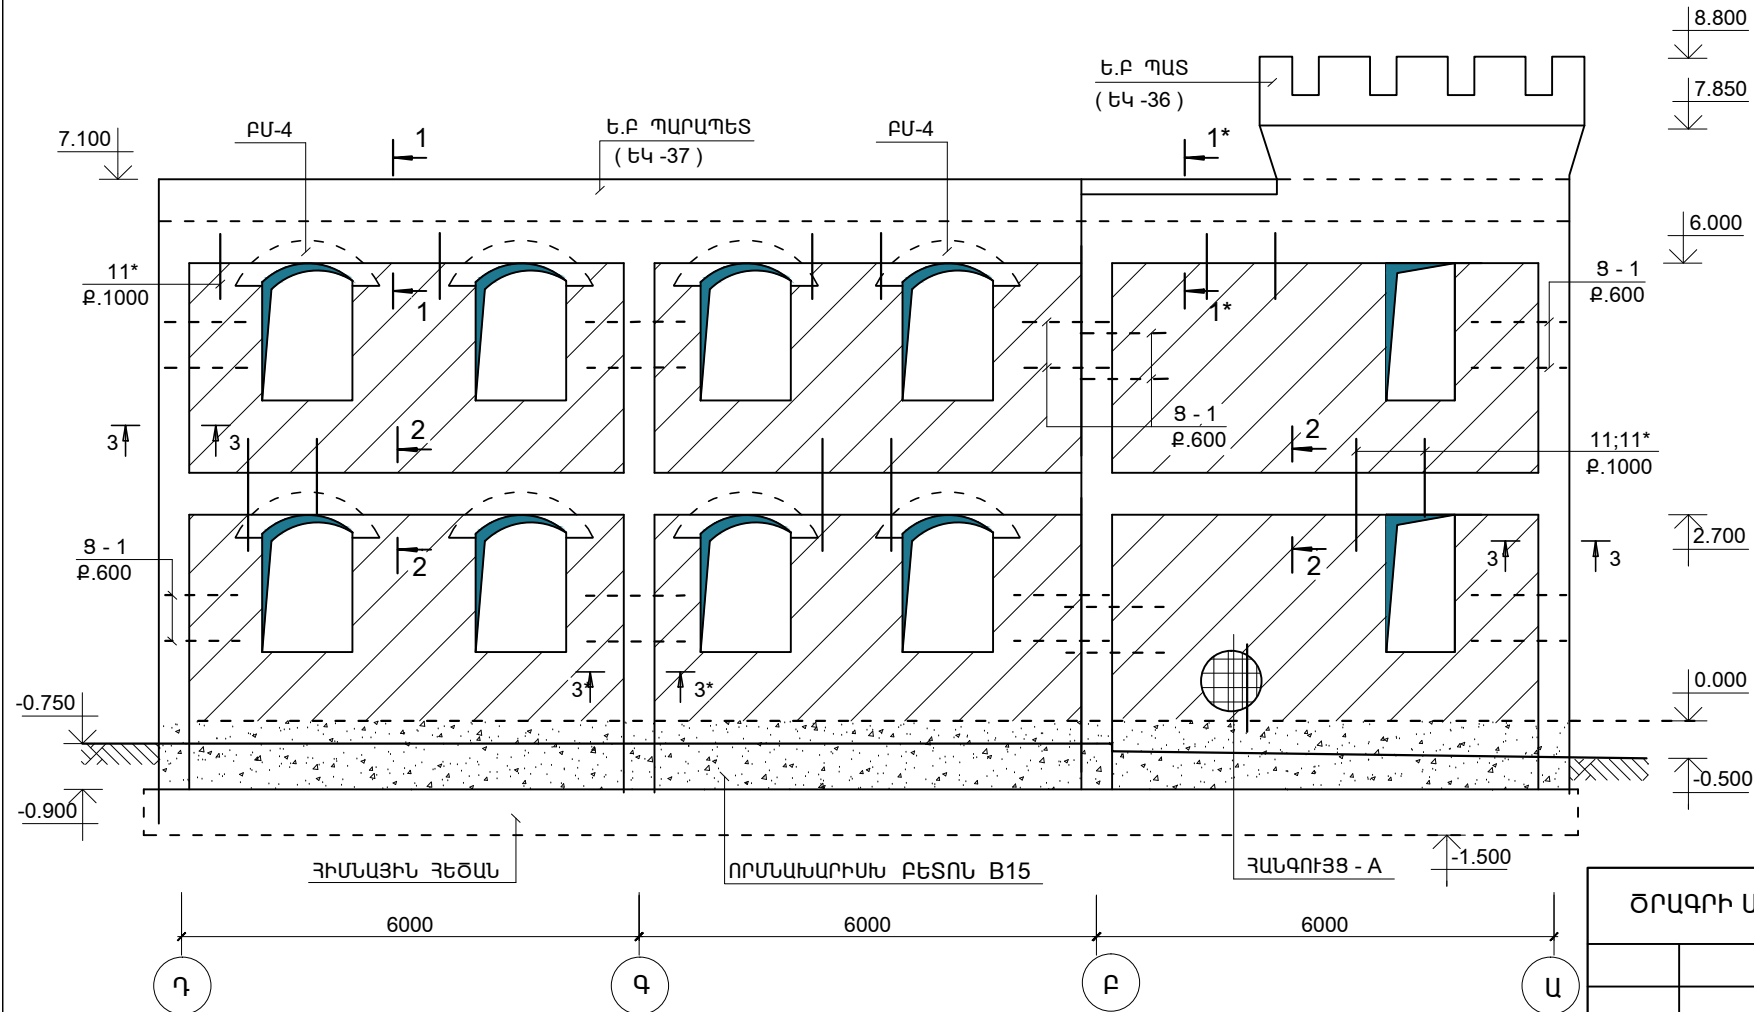

ՊԱՏԻ ԷԼԵՄԵՆՏՆԵՐԻ ՄԱԿԵՐՇԱՎՈՐՄԱՆ ՍԽԵՄԱՆ
" " ... " " ԱՌԱՆՑՔ

1. ԲԱՅԿԱԾՔՆԵՐԻ ՉԱՓԵՐՆ ՈՒ ՏԵՂԱԲԱՇԽՈՒՄԸ ԳՆՏԵԼ ԳՆԱՐԱՐՈՒՄԵՆԱԿԱՆ ԳԾԱԳՐԵՐԻ ՀԵՏ:
2. ՍՈՒՅՆ ԹԵՐԹԸ ՆԱՅԵԼ ԹԵՐԹ ԵԿ-36...39 ՀԵՏ ՀԱՄԱՏԵՂ:

ԾՐԱԳՐԻ ԱՌԱՋԱԴՐԱՆՔ՝ TGQ-09				ՎԱՐԴԱՋՈՐԻ ՄԱՆԿԱՊԱՐՏԵԶԻ ԿԱՌՈՒՅՄԱՆ ՀԱՄԱՐ ԱՆՀՐԱԺԵՇՏ ՆԱԽԱԳԾԱՅԻՆ ԱՇԽԱՏԱՆՔՆԵՐ			
ՆԱԽԱԳԾ.	ԱՐԱՋԱՆՅԱՆ Լ.			ԿՈՆՍՏՐՈՒԿՏՈՐԱԿԱՆ ՄԱՍ	ՓՈՒԼ	ԹԵՐԹ	ԹԵՐԹԵՐ
					ԱՆ	ԵԿ-34	48
ՊԱՇՏՈՆ	ԱԶԳԱՆՈՒՆ	ԱՏՈՐԱԳՐ.		ՊԱՏԻ ԷԼԵՄԵՆՏՆԵՐԻ ՄԱԿԵՐՇԱՎՈՐՄԱՆ ՍԽԵՄԱՆ			