

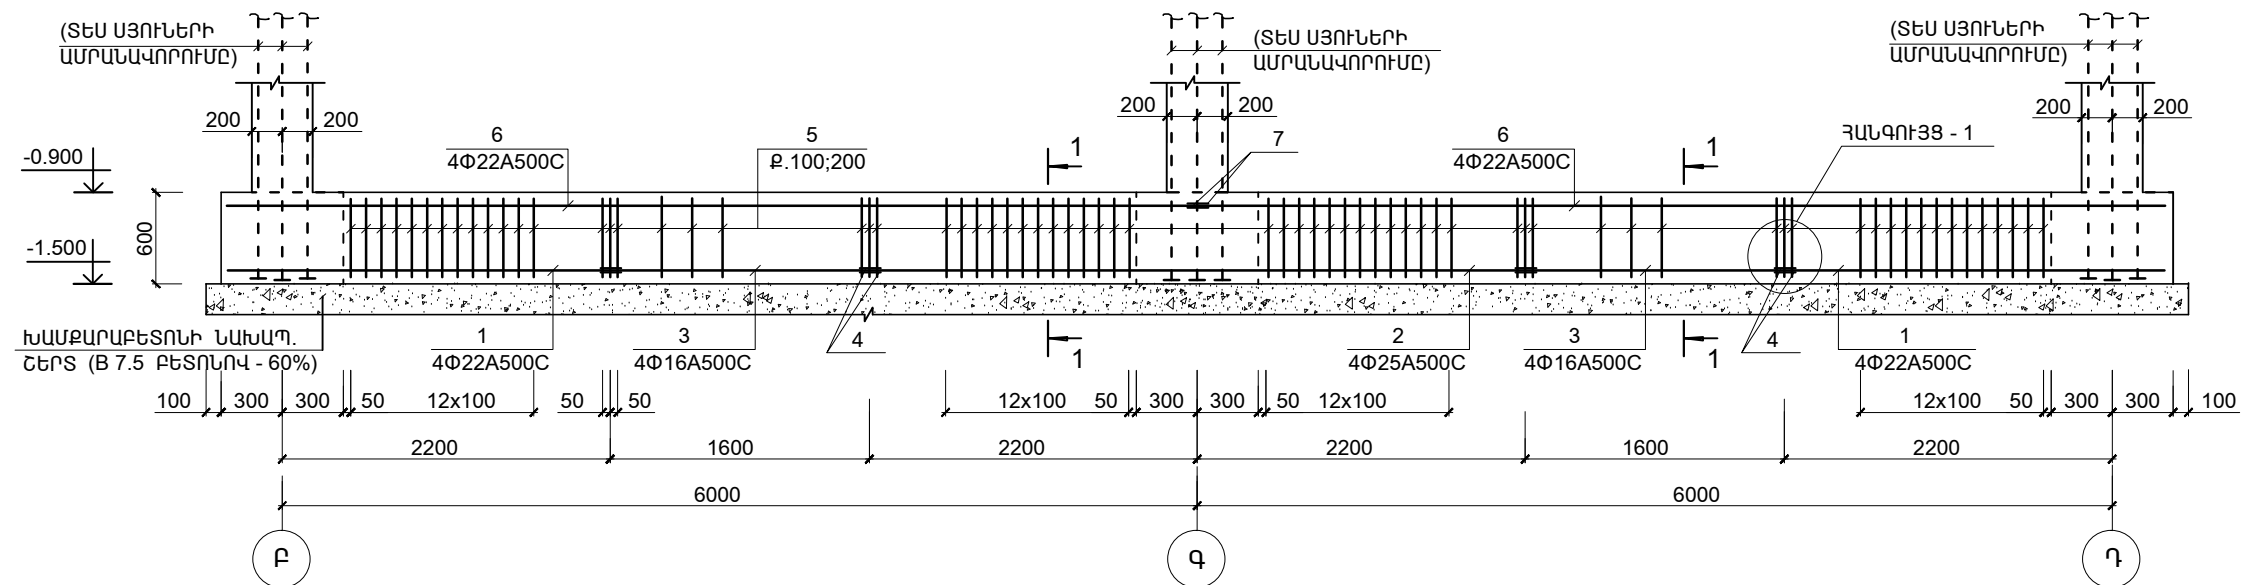


ՀԻՄՆԱՅԻՆ ՀԵԾԱՆ ՀՀ-1

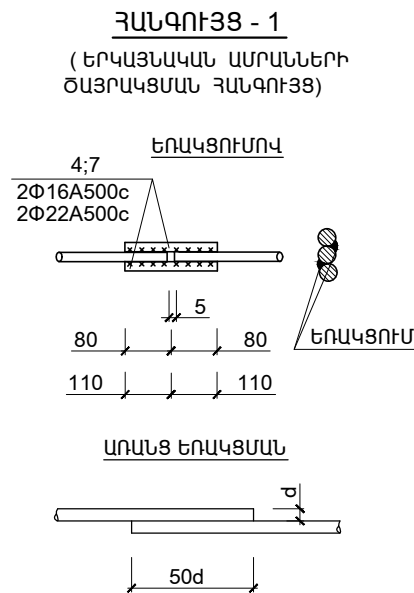

ՏԱՐՐԵՐԻ ՄԱՍՆԱՑՈՒՑԱԿ	
ԴԻՐՔ	ԷՍՔԻԶ
5	

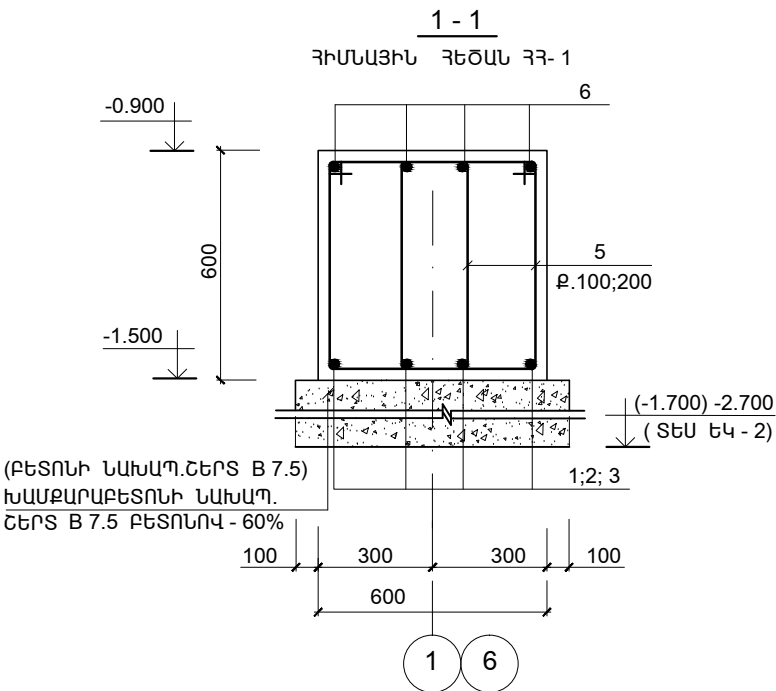

ՄԱՍՆԱԳԻՐ

ԴԻՐՔ	ՆՇԱՆԱԿՈՒՄԸ	ԱՆՎԱՆՈՒՄԸ	ՔԱՆ.	ՔԱՇԸ ՄԻԱԿՈՐԻ ԿԳ.	ԾԱՆՈԹ. ԸՆԴ. ԿԳ.
ՄԻԱԶՈՒՅԼ Ե.Ք ԷԼ_ԵՐ					
ՀԻՄՆԱՅԻՆ ՀԵԾԱՆ ՀՀ-1					
1	ГОСТ P 52544-2006	Φ22 A500C L = 2580	8	7.7	61.6
2	---	Φ25 A500C L = 4400	4	16.94	67.8
3	---	Φ16 A500C L = 1600	8	2.53	20.2
4	---	Φ16 A500C L = 160	32	0.25	8.0
6	---	Φ22 A500C L = 6380	8	19.14	153.1
7	---	Φ22 A500C L = 220	8	0.66	5.3
5	---	Φ8 A-IC L = 2030	168	0.81	136.4
ՆՅՈՒԹԸ՝					
ԲԵՏՈՆ B20					4.55(Մ³)

ՄԵՏԱԴԻ ԾԱԽՍԻ ԱՄՓՈՓԱԳԻՐԸ ՄԵԿ ԷԼ-ՏԻ ՀԱՄԱՐ ; ԿԳ

ԷԼ - ՏԻ ՄԱԿՆԻՇԸ	ԱՄՐԱՆԱՅԻՆ ՏԱՐՐԵՐ							
	ԱՄՐԱՆԻ ԴԱՍԸ							ԸՆԴ. ԾԱԽՍԸ
	A-IC			A500C				
	ГОСТ P 52544-2006							
	Φ8		ԸՆԴ.	Φ16	Φ22	Φ25	ԸՆԴ.	
ՀՀ - 1	136.4		136.4	28.2	220.0	67.8	316.0	452.4

ԽԱՄՔԱՐԱԲԵՏՈՆԻ ՆԱԽԱՊԱՏՐԱՍՏԱԿԱՆ ՇԵՐՏԻ ՆԵՐՔԵԿԻ ՆԻՇԸ ՆԱՅԵԼ ՀԻՄՔԵՐԻ ՀԱՏԱԿԱԳԻԾԸ (ԹԵՐԹ ԵԿ-2)

ԾՐԱԳՐԻ ԱՌԱՋԱԴՐԱՆՔ՝ TGQ-09				ՎԱՐԴԱԶՈՐԻ ՄԱՆԿԱՊԱՐՏԵԶԻ ԿԱՌՈՒՑՄԱՆ ՀԱՄԱՐ ԱՆՀՐԱԺԵՇՏ ՆԱԽԱԳԾԱՅԻՆ ԱՇԽԱՏԱՆՔՆԵՐ			
				ԿՈՆՍՏՐՈՒԿՏՈՐԱԿԱՆ ՄԱՍ	ՓՈՒԼ	ԹԵՐԹ	ԹԵՐԹԵՐ
					ԱՆ	ԵԿ-4	48
ՆԱԽԱԳԾ.	ԱՂԱՋԱՆՅԱՆ Լ.			ՀԻՄՆԱՅԻՆ ՀԵԾԱՆ ՀՀ-1			
ՊԱՇՏՈՆ	ԱԶԳԱՆՈՒՆ	ԱՏՈՐԱԳՐ.					