
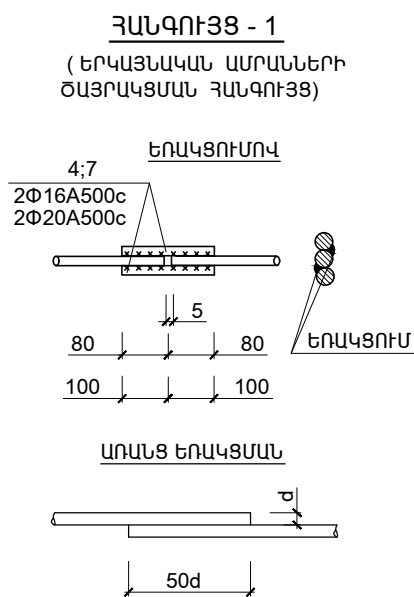
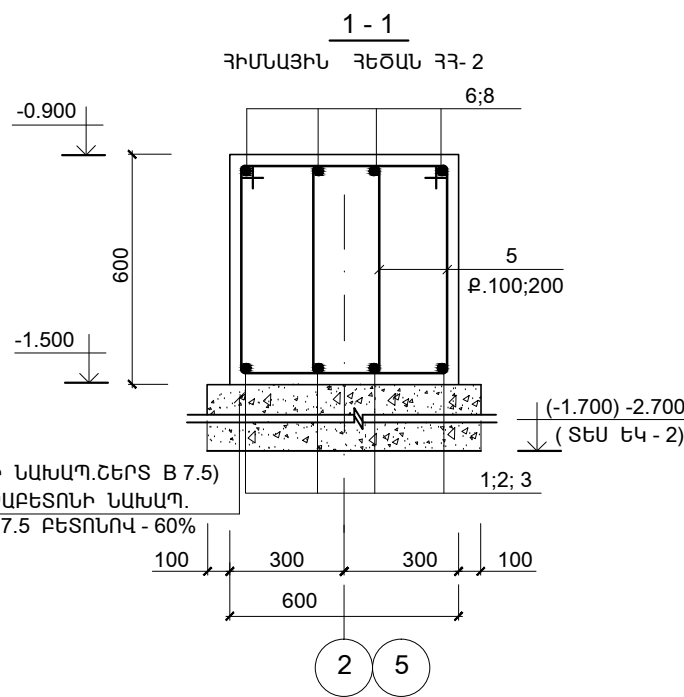


ՀԻՄՆԱՅԻՆ ՀԵԾԱՆ ՀՀ-2

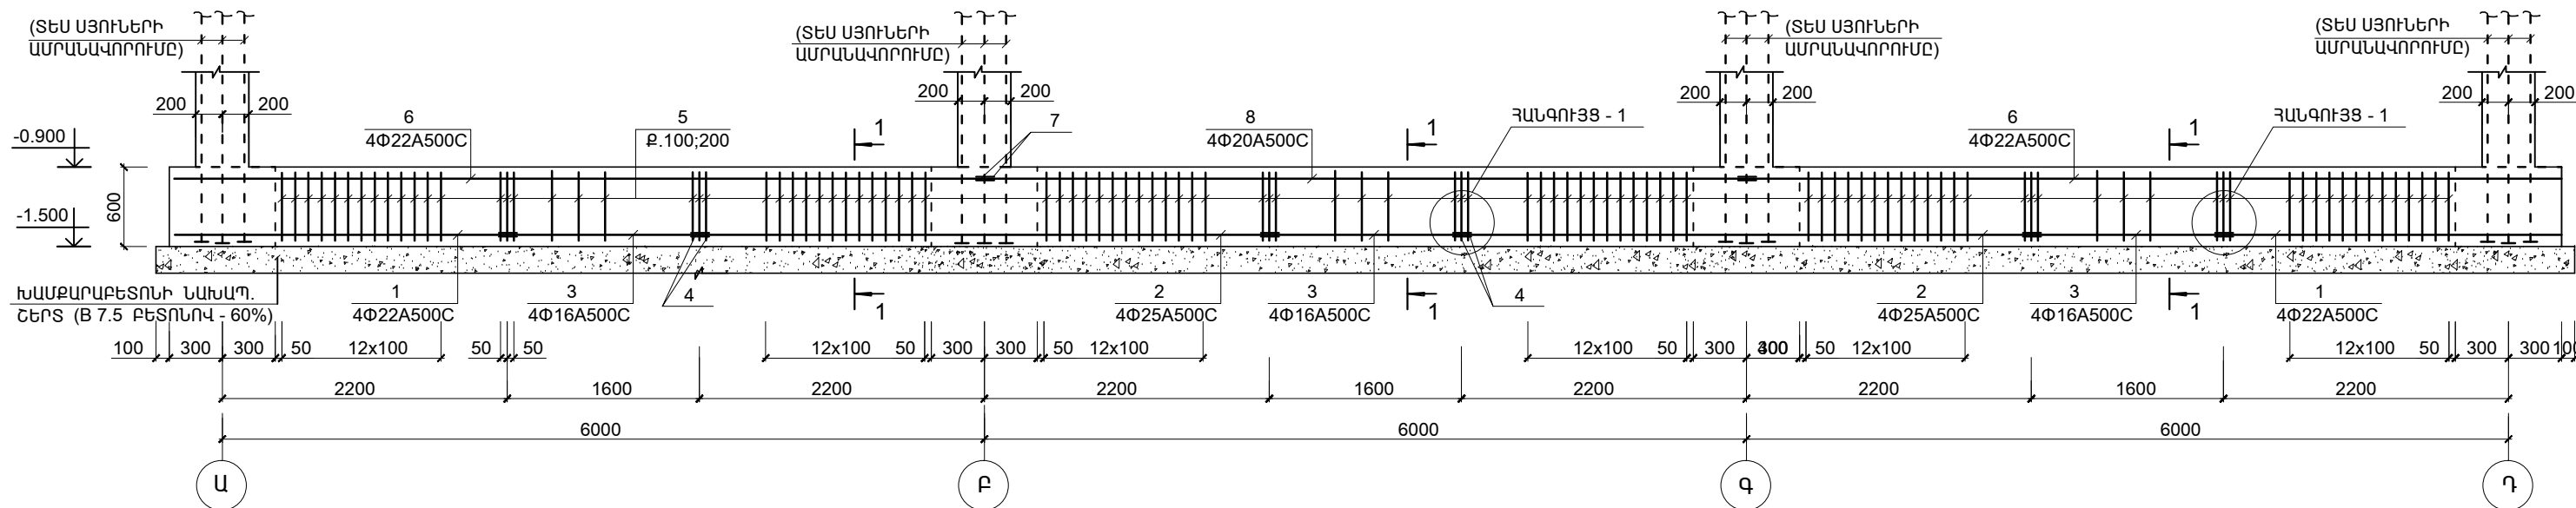

ՄԱՍՆԱԳԻՐ

| Դիրք                | ՆՇԱՆԱԿՈՒՄԸ        | ԱՆՎԱՆՈՒՄԸ          | ՔԱՆ.      | ՔԱՇԸ ՄԻԱԿՈՐԻ ԿԳ. | ԾԱՆՈԹ. ԸՆԴ. ԿԳ. |
|---------------------|-------------------|--------------------|-----------|------------------|-----------------|
| ՄԻԱԶՈՒՅԼ Ե.Ք ԷԼ_ԵՐ  |                   |                    |           |                  |                 |
| ՀԻՄՆԱՅԻՆ ՀԵԾԱՆ ՀՀ-2 |                   |                    |           |                  |                 |
| 1                   | ГОСТ P 52544-2006 | Φ22 A500C L = 2580 | 8         | 6.37             | 51.0            |
| 2                   | ---               | Φ25 A500C L = 4400 | 8         | 16.94            | 135.5           |
| 3                   | ---               | Φ16 A500C L = 1600 | 12        | 2.53             | 30.4            |
| 4                   | ---               | Φ16 A500C L = 160  | 48        | 0.25             | 12.0            |
| 6                   | ---               | Φ22 A500C L = 6380 | 8         | 19.14            | 153.1           |
| 8                   | ---               | Φ20 A500C L = 6000 | 4         | 14.82            | 59.3            |
| 7                   | ---               | Φ20 A500C L = 200  | 16        | 0.5              | 8.0             |
| 5                   | ---               | Φ8 A-IC L = 2030   | 252       | 0.81             | 204.1           |
| ՆՅՈՒԹԸ՝             |                   |                    | ԲԵՏՈՆ B20 |                  | 6.7 (Մ³)        |

ՄԵՏԱԴԻ ԾԱԽՍԻ ԱՍՓՈԹԱԳԻՐԸ ՄԵԿ ԷԼ-ՏԻ ՀԱՄԱՐ ; ԿԳ

| ԷԼ - ՏԻ<br>ՄԱԿՆԻՇԸ | ԱՍՐԱՆԱՅԻՆ ՏԱՐԻԵՐ  |       |       |      |       |       |       |               |
|--------------------|-------------------|-------|-------|------|-------|-------|-------|---------------|
|                    | ԱՍՐԱՆԻ ԴԱՍԸ       |       |       |      |       |       |       | ԸՆԴ.<br>ԾԱԽՍԸ |
|                    | A-IC              |       | A500C |      |       |       |       |               |
|                    | ГОСТ P 52544-2006 |       |       |      |       |       |       |               |
|                    | Փ8                | ԸՆԴ.  | Փ16   | Փ20  | Փ22   | Փ25   | ԸՆԴ.  |               |
| ՀՀ - 2             | 204.1             | 204.1 | 42.4  | 67.3 | 204.1 | 135.5 | 449.3 | 653.4         |

ՏԱՐԻԵՐԻ ՄԱՍՆԱՑՈՒՑԱԿ

| Դիրք | ԷՍՔԻԶ |
|------|-------|
| 5    |       |

ԽԱՄՔԱՐԱԲԵՏՈՆԻ ՆԱԽԱՊԱՏՐԱՍՏԱԿԱՆ ՇԵՐՏԻ ՆԵՐՔԵՎԻ ՆԻՇԸ ՆԱՅԵԼ ՀԻՄՔԵՐԻ ՀԱՏԱԿԱԳԻԾԸ (ԹԵՐԹ ԵԿ-2)

|                           |              |          |  |   |      |      |        |
|---------------------------|--------------|----------|--|---|------|------|--------|
| ԾՐԱԳՐԻ ԱՌԱՋԱԴՐԱՆՔ՝ TGQ-09 |              |          |  | ՎԱՐԴԱԶՈՐԻ ՄԱՆԿԱՊԱՐՏԵԶԻ ԿԱՌՈՒՑՄԱՆ ՀԱՄԱՐ ԱՆՀՐԱԺԵՇՏ ՆԱԽԱԳԾԱՅԻՆ ԱՇԽԱՏԱՆՔՆԵՐ |      |      |        |
|                           |              |          |  | ԿՈՆՍՏՐՈՒԿՏՈՐԱԿԱՆ ՄԱՍ  | ՓՈՒԼ | ԹԵՐԹ | ԹԵՐԹԵՐ |
|                           |              |          |  |   | ԱՆ   | ԵԿ-5 | 48     |
| ՆԱԽԱԳԾ.                   | ԱՂԱՋԱՆՅԱՆ Լ. |          |  | ՀԻՄՆԱՅԻՆ ՀԵԾԱՆ ՀՀ-2   |      |      |        |
| ՊԱՇՏՈՆ                    | ԱԶԳԱՆՈՒՆ     |          |  |   |      |      |        |
|                           |              | ԱՏՈՐԱԳՐ. |  |   |      |      |        |