

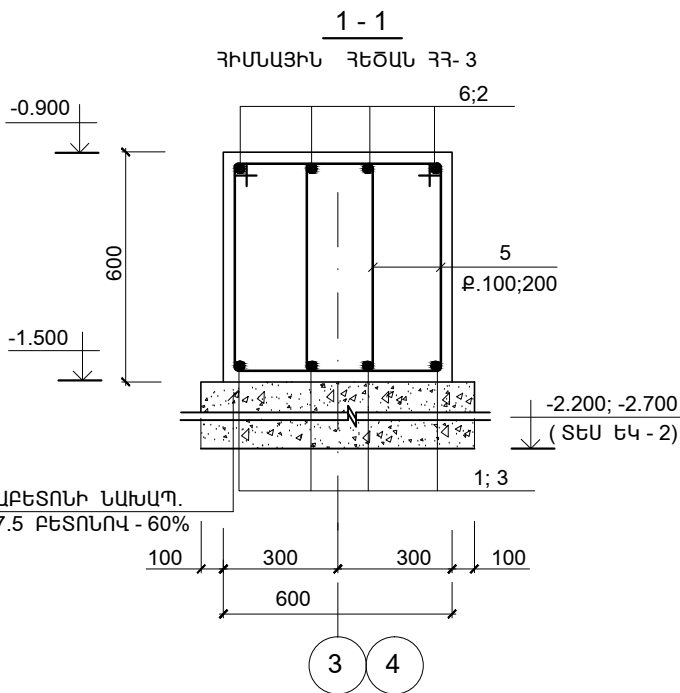


ՀԻՄՆԱՅԻՆ ՀԵԾԱՆ ՀՀ-3

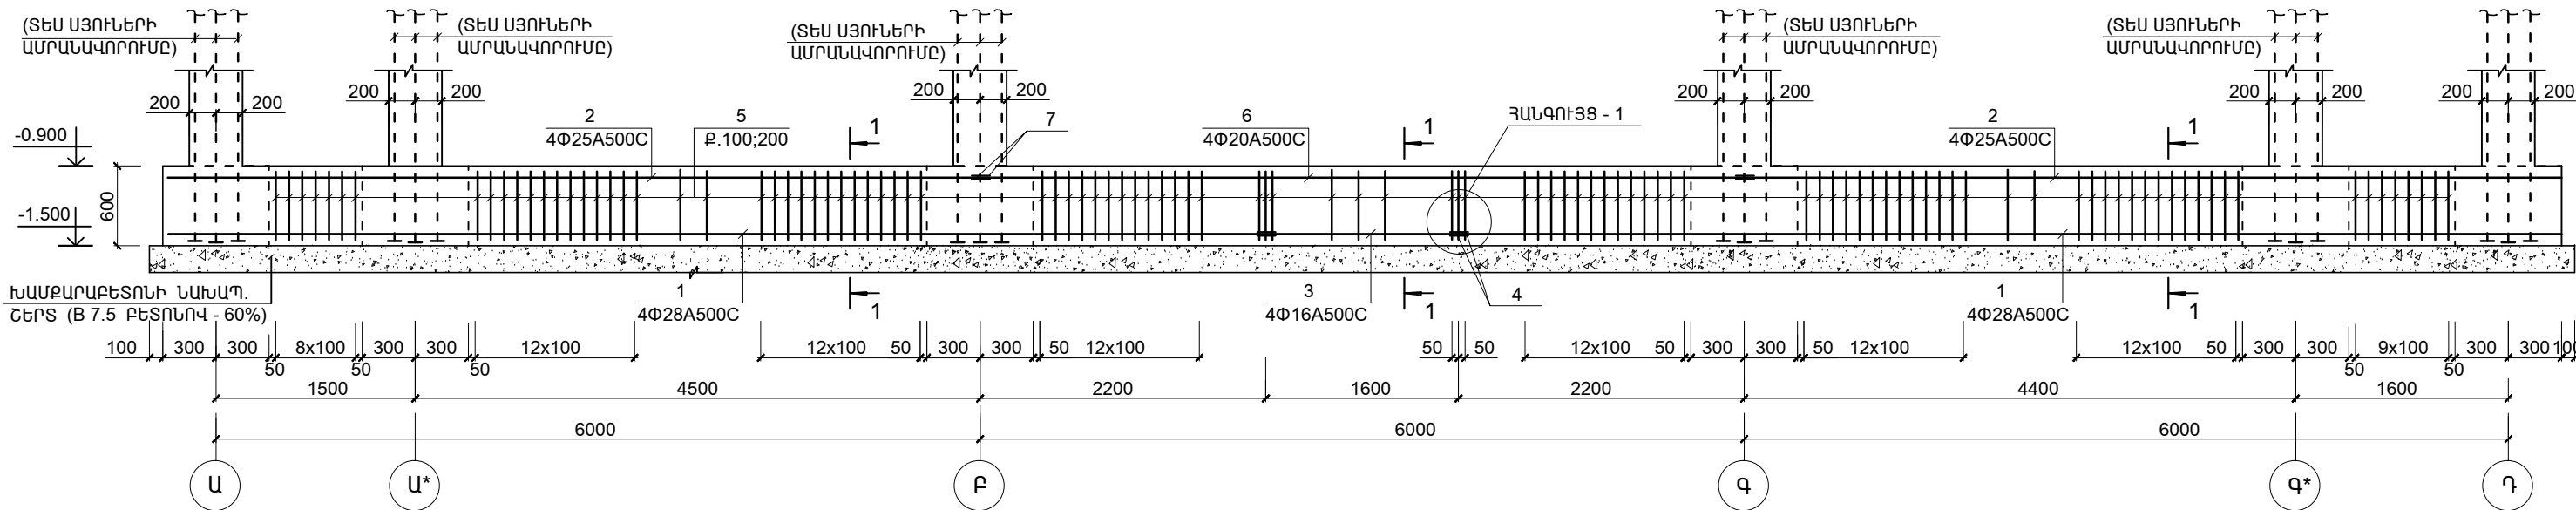

ՀԱՆԳՈՒՅՑ - 1

(ԵՐԿԱՅՆԱԿԱՆ ԱՄՐԱՆՆԵՐԻ ԾԱՅՐԱԿՑՄԱՆ ՀԱՆԳՈՒՅՑ)

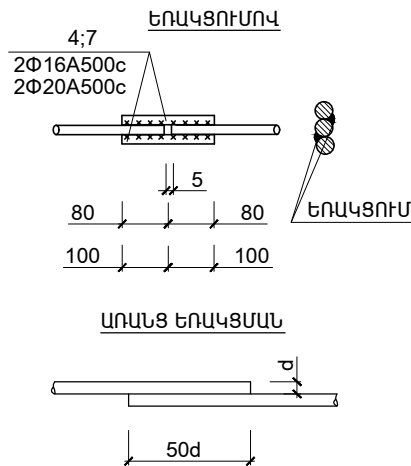

ՄԱՍՆԱԳԻՐ

ԴԻՐՔ	ՆՇԱՆԱԿՈՒՄԸ	ԱՆՎԱՆՈՒՄԸ	ՔԱՆ.	ՔԱՇԸ ՄԻԱԿՈՐԻ ԿԳ.	ԾԱՆՈԹ. ԸՆԴ. ԿԳ.
ՄԻԱԶՈՒՅԼ Ե.Բ ԷԼ_ԵՐ					
ՀԻՄՆԱՅԻՆ ՀԵԾԱՆ ՀՀ-3					
1	ГОСТ P 52544-2006	Φ28 A500C L = 8180	8	39.5	316.0
2	---	Φ25 A500C L = 6380	8	24.56	196.5
3	---	Φ16 A500C L = 1600	4	2.53	10.1
4	---	Φ16 A500C L = 160	16	0.25	4.0
6	---	Φ20 A500C L = 6000	4	14.82	59.3
7	---	Φ20 A500C L = 200	16	0.5	8.0
5	---	Φ8 A-IC L = 2030	244	0.81	197.6
ՆՅՈՒԹԸ՝					
ԲԵՏՈՆ B20					6.7 (Մ³)



ՄԵՏԱԴԻ ԾԱԽՍԻ ԱՍՓՈԹԱԳԻՐԸ ՄԵԿ ԷԼ-ՏԻ ՀԱՄԱՐ ; ԿԳ

ԷԼ - ՏԻ ՄԱԿՆԻՇԸ	ԱՄՐԱՆԱՅԻՆ ՏԱՐԻԵՐ							
	ԱՄՐԱՆԻ ԴԱՍԸ							ԸՆԴ. ԾԱԽՍԸ
	A-IC		A500C					
	ГОСТ P 52544-2006							
	Φ8	ԸՆԴ.	Φ16	Φ20	Φ25	Φ28	ԸՆԴ.	
ՀՀ - 3	197.6	197.6	104.1	67.3	196.5	316.0	683.9	881.4

ՏԱՐԻԵՐԻ ՄԱՍՆԱՑՈՒՑԱԿ

ԴԻՐՔ	ԷՍՔԻԶ
5	

ԽԱՔԱՐԱՔԵՏՈՆԻ ՆԱԽԱՊԱՏՐԱՍՏԱԿԱՆ ՇԵՐՏԻ ՆԵՐՔԵԿԻ ՆԻՇԸ ՆԱՅԵԼ ՀԻՄՔԵՐԻ ՀԱՏԱԿԱԳԻԾԸ (ԹԵՐԹ ԵԿ-2)

ԾՐԱԳՐԻ ԱՌԱՋԱԴՐԱՆՔ՝ TGQ-09				ՎԱՐԴԱԶՈՐԻ ՄԱՆԿԱՊԱՐՏԵԶԻ ԿԱՌՈՒՑՄԱՆ ՀԱՄԱՐ ԱՆՀՐԱԺԵՇՏ ՆԱԽԱԳԾԱՅԻՆ ԱՇԽԱՏԱՆՔՆԵՐ			
				ԿՈՆՍՏՐՈՒԿՏՈՐԱԿԱՆ ՄԱՍ	ՓՈՒԼ	ԹԵՐԹ	ԹԵՐԹԵՐ
					ԱՆ	ԵԿ-6	48
ՆԱԽԱԳԾ.	ԱՂԱՋԱՆՅԱՆ Լ.			ՀԻՄՆԱՅԻՆ ՀԵԾԱՆ ՀՀ-3	<div>ԻՆՋԻՆԵՐԻՆԳ ԷՎՐՈՍ ՍՊԸ</div> <div></div> <div>ENGINEERING EVROS LLC</div>		
ՊԱՇՏՈՆ	ԱԶԳԱՆՈՒՆ	ԱՏՈՐԱԳՐ.					