




ՀԻՄՆԱՅԻՆ ՀԵԾԱՆ ՀՀ-5

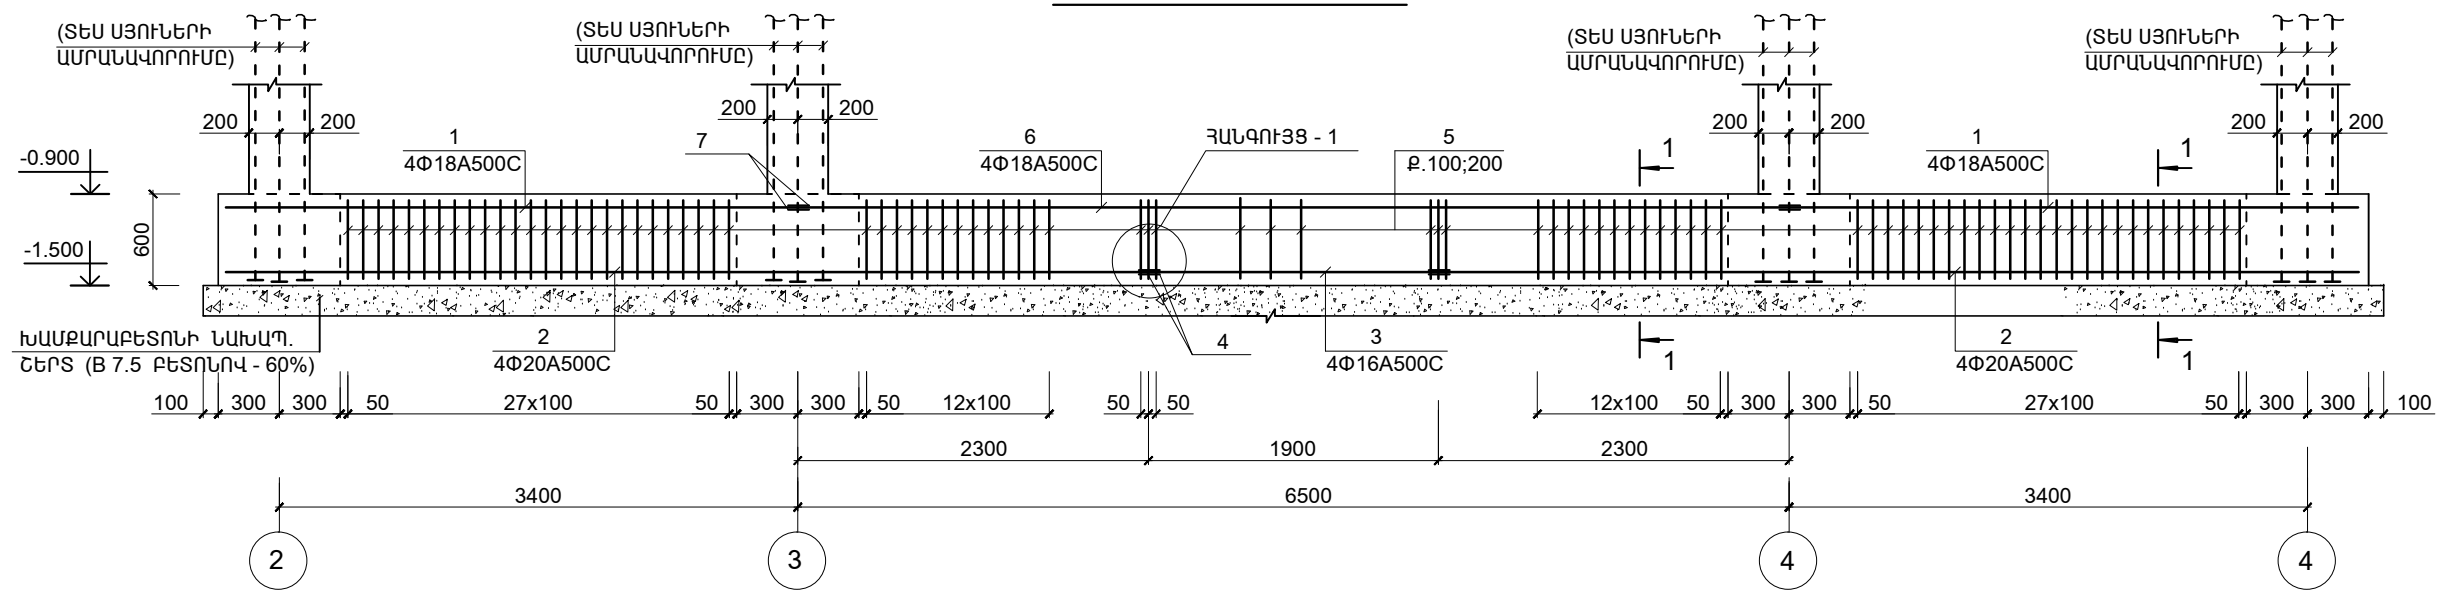

1 - 1
ՀԻՄՆԱՅԻՆ ՀԵԾԱՆ ՀՀ-5

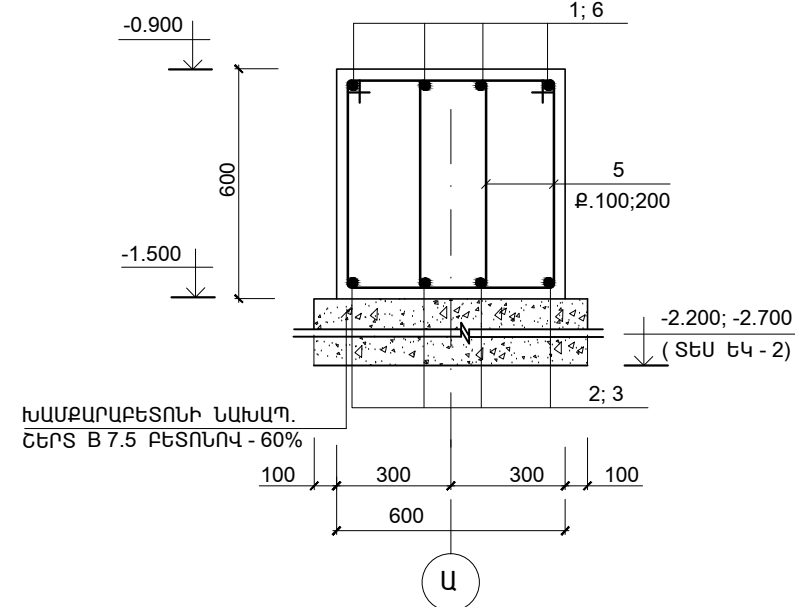

ՀԱՆԳՈՒՅՑ - 1
(ԵՐԿԱՅՆԱԿԱՆ ԱՄՐԱՆՆԵՐԻ ԾԱՅՐԱԿՑՄԱՆ ՀԱՆԳՈՒՅՑ)

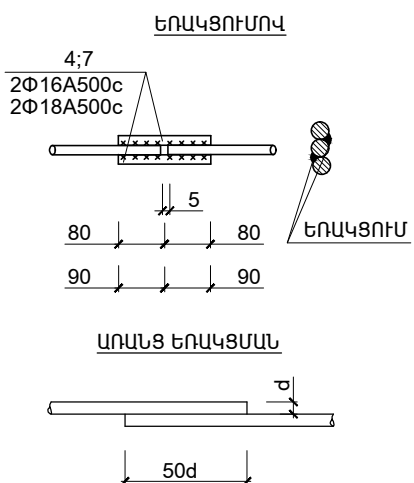


ՄԱՍՆԱԳԻՐ

ԴԻՐՔ	ՆՇԱՆԱԿՈՒՄԸ	ԱՆՎԱՆՈՒՄԸ	ՔԱՆ.	ՔԱՇՇ ՄԻԱՎՈՐԻ ԿԳ.	ԾԱՆՈԹ. ԸՆԴ. ԿԳ.
ՄԻԱՋՈՒՅԼ Ե.Բ. ԷԼ_ԵՐ					
ՀԻՄՆԱՅԻՆ ՀԵԾԱՆ ՀՀ-5					
1	ГОСТ P 52544-2006	Φ18 A500C L = 3780	8	7.56	60.5
2	---	Φ20 A500C L = 6080	8	15.0	120.0
6	---	Φ18 A500C L = 6500	4	13.0	52.0
7	---	Φ18 A500C L = 180	8	0.36	2.9
3	---	Φ16 A500C L = 1900	4	3.0	12.0
4	---	Φ16 A500C L = 160	16	0.25	4.0
5	---	Φ8 A-IC L = 2030	200	0.81	162.0
ՆՅՈՒԹԸ՝			ԲԵՏՈՆ B20		
			5.0 (Մ³)		


ՄԵՏԱԴԻ ԾԱԽՍԻ ԱՍՓՈՓԱԳԻՐԸ ՄԵԿ ԷԼ-ՏԻ ՀԱՄԱՐ ; ԿԳ

ԷԼ - ՏԻ ՄԱԿՆԻՇԸ	ԱՄՐԱՆԱՅԻՆ ՏԱՐԻՐԵՐ							
	ԱՄՐԱՆԻ ԴԱՍԸ							ԸՆԴ. ԾԱԽՍԸ
	A-IC		A500C					
	ГОСТ P 52544-2006							
	Φ8		ԸՆԴ.	Φ16	Φ18	Φ20	ԸՆԴ.	
ՀՀ - 5	162.0		162.0	16.0	115.4	120.0	251.4	413.4

ՏԱՐԻՐԵՐԻ ՄԱՍՆԱՑՈՒՑԱԿ

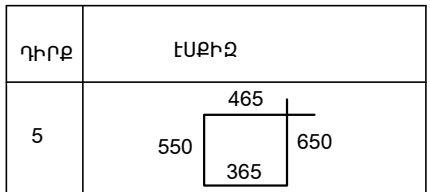

ԽԱՔԱՐԱՐԵՏՈՒՆԻ ՆԱԽԱՊԱՏՐԱՍՏԱԿԱՆ ՇԵՐՏԻ ՆԵՐՔԵԿԻ ՆԻՇԸ ՆԱՅԵԼ ՀԻՄՔԵՐԻ ՀԱՏԱԿԱԳԻԾԸ (ԹԵՐԹ ԵԿ-2)

ԾՐԱԳՐԻ ԱՌԱՋԱԴՐԱՆՔ՝ TGQ-09				ՎԱՐԴԱՋՈՐԻ ՄԱՆԿԱՊԱՐՏԵԶԻ ԿԱՌՈՒՑՄԱՆ ՀԱՄԱՐ ԱՆՀՐԱԺԵՇՏ ՆԱԽԱԳԾԱՅԻՆ ԱՇԽԱՏԱՆՔՆԵՐ			
				ԿՈՆՍՏՐՈՒԿՏՈՐԱԿԱՆ ՄԱՍ	ՓՈՒԼ	ԹԵՐԹ	ԹԵՐԹԵՐ
					ԱՆ	ԵԿ-9	48
ՆԱԽԱԳԾ.	ԱՐԱՋԱՆՅԱՆ Լ.			ՀԻՄՆԱՅԻՆ ՀԵԾԱՆ ՀՀ-5	ՀԻՄՆԱՅԻՆ ՀԵԾԱՆ ՀՀ-5		
					ՀԻՄՆԱՅԻՆ ՀԵԾԱՆ ՀՀ-5		
ՊԱՇՏՈՆ	ԱԶԳԱՆՈՒՆ	ԱՏՈՐԱԳՐ.			ՀԻՄՆԱՅԻՆ ՀԵԾԱՆ ՀՀ-5		

