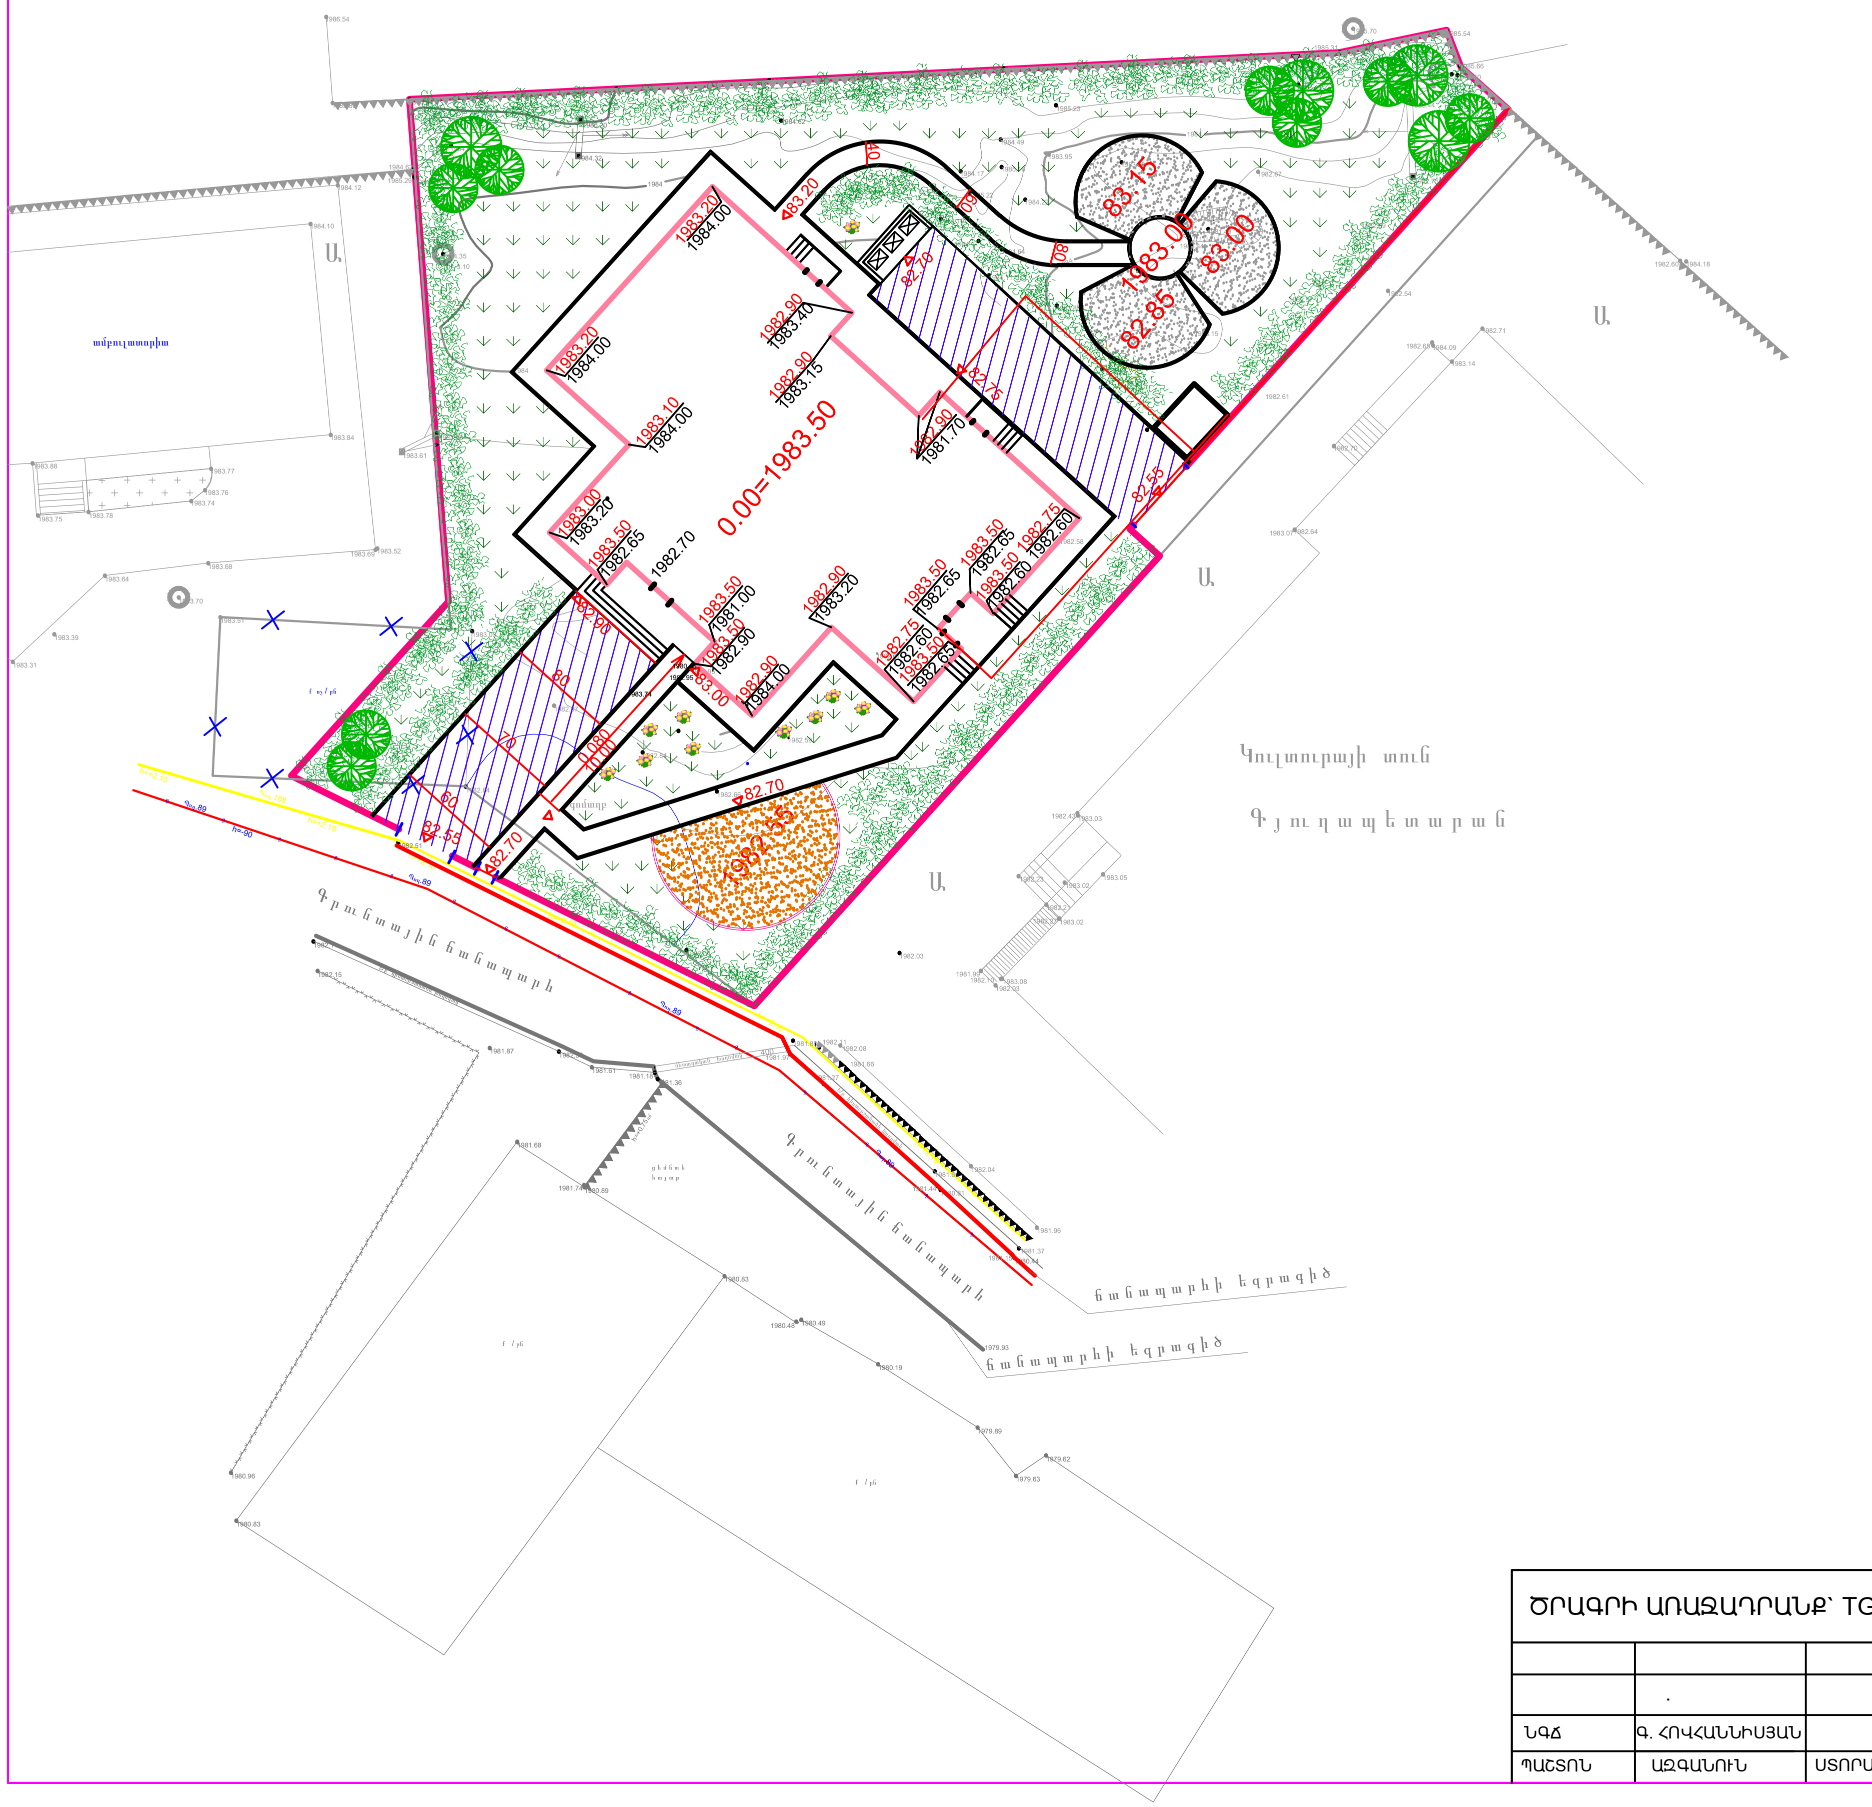

Պայմանական նշաններ

- Կառուցվող մանկապարտեզի շենքը
- Գոյություն ունեցող շենքեր
- Գոյություն ունեցող ցանկապատ
- Քանդվող կառույցներ
- 1982.90 Նախագծման նիշ / 1984.00 Գրունտի նիշը
- Կարմիր հորիզոնականներ
- Ասֆալտապատվող մակերեսներ
- Խաղահրապարակներ ավազի լիցքով
- Սիզամարգ
- Թփեր
- Ծառեր

ԾՐԱԳՐԻ ԱՌԱՋԱԴՐԱՆՔ՝ TGQ-09				ԳԵՂԱՐՔՈՒՆԻՔԻ ՄԱՐԶԻ ՎԱՐԴԱՁՈՐԻ ՄԱՆԿԱՊԱՐՏԵԶԻ ԿԱՌՈՒՑՈՒՄ	ՓՈՒԼ	ԹԵՐԹ	ԹԵՐԹԵՐ
					ԱՆ	- 2	4
ՆԳԾ	Գ. ՀՈՎՀԱՆՆԻՍՅԱՆ						
ՊԱՇՏՈՆ	ԱԶԳԱՆՈՒՆ	ՍՏՈՐԱԳՐ.		Մ:1-500	ԻՆԺԵՆԵՐԻՆԳ ԷՎՐՈՍ ՍՊԸ		ENGINEERING EVROS LLC