



ՀՈՂԱՅԻՆ ԶԱՆԳՎԱԾԻ ԾԱՎԱԼՆ ԸՍՏ ՔԱՐՏԵԶԱԳՐՄԱՆ

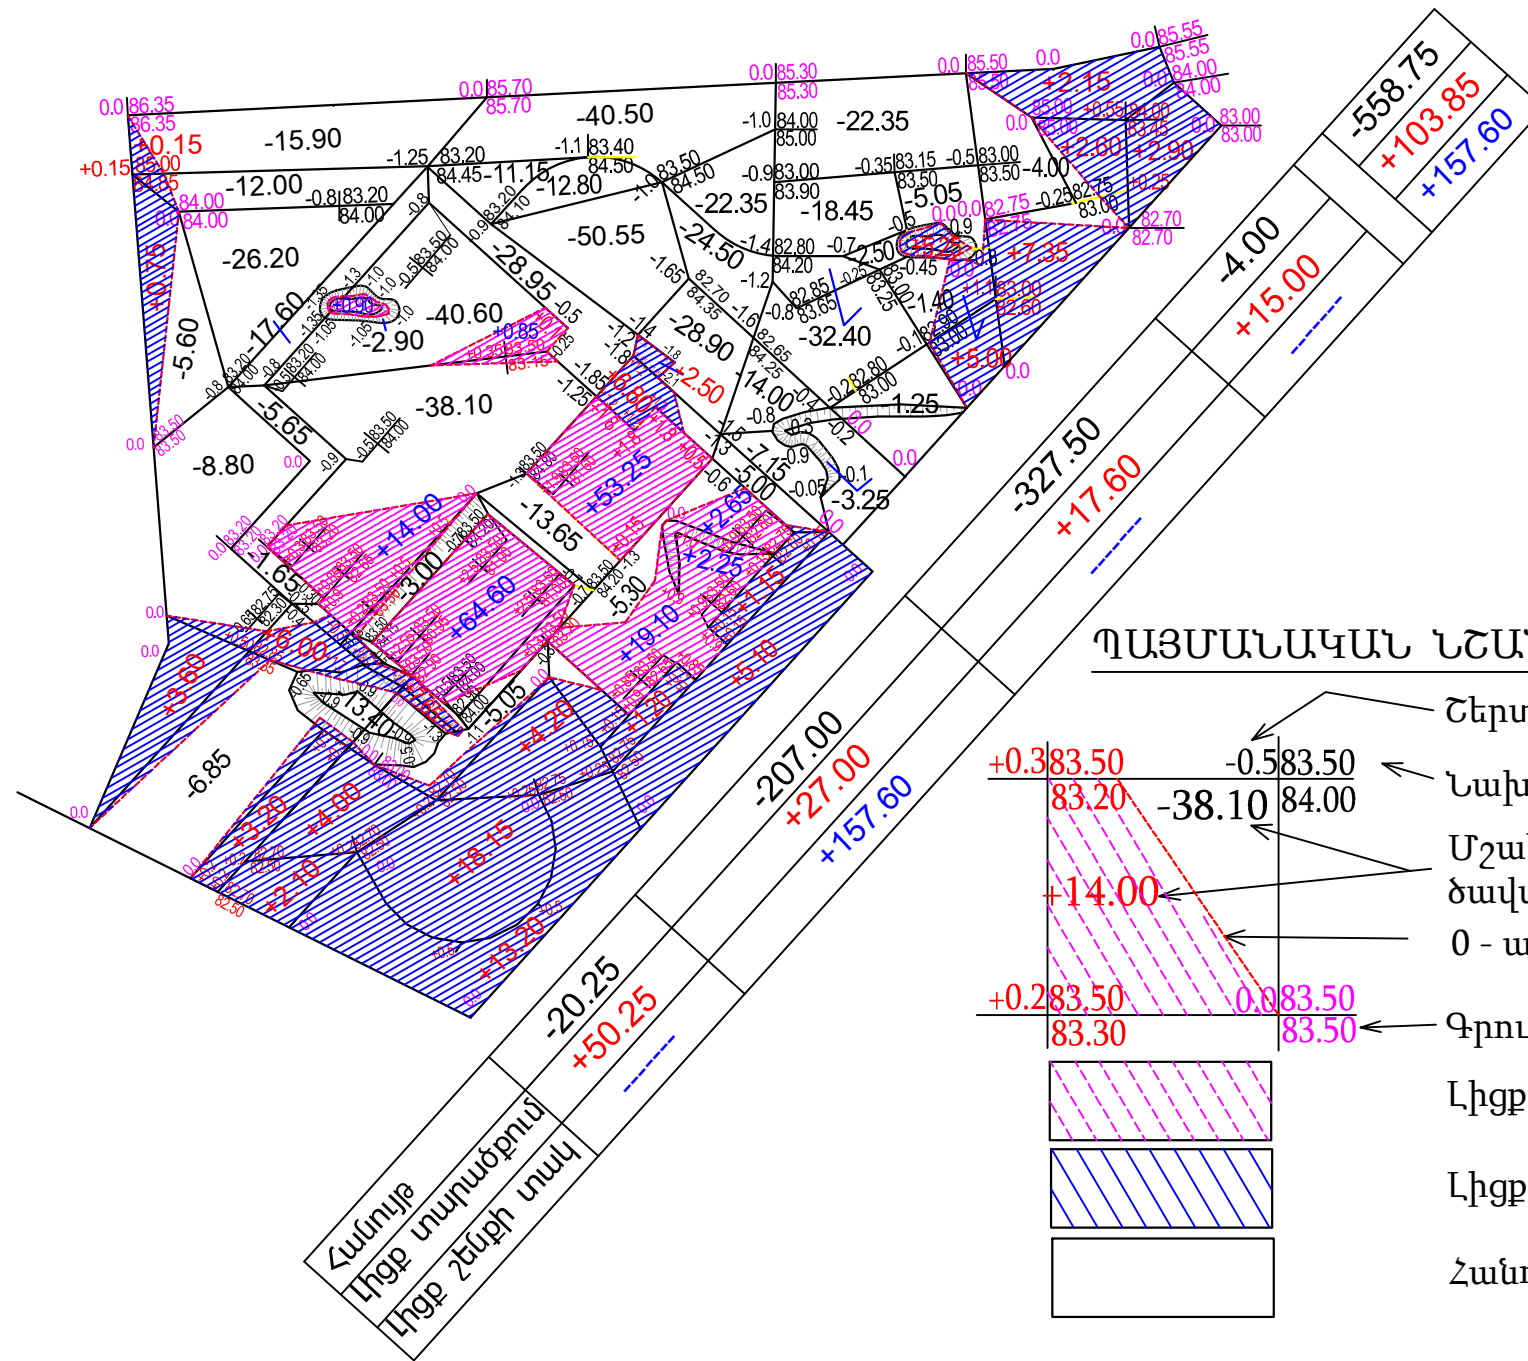


ԱՇԽԱՏԱՆՔԻ ԱՆՎԱՆՈՒՄԸ	ՀՈՂԻ ԾԱՎԱԼԸ մ³		
	Հանույթ(-)	Լիցք(+)	Լիցք շենքի տակ (+)
Հողի ծավալն ըստ քարտեզագրման	-558.75	+103.85	+157.60
-ասֆալտապատվող տարածքից	-28.00	+7.70	
-մայրերից	-18.30	+10.60	
-խաղահրապարակների անցուղի	-13.40	-----	
-խաղահրապարակներից	-14.00	+9.40	
Ընդհամենը ծածկերից	-73.70	+27.70	
Շենքի հատակի ծածկերից	112.00		114.00
Ընդհամենը	-520.45	+76.15	+43.60
Տեղափոխվող գրունտի ծավալը	-400.70		

ՊԱՅՄԱՆԱԿԱՆ ՆՇԱՆՆԵՐ

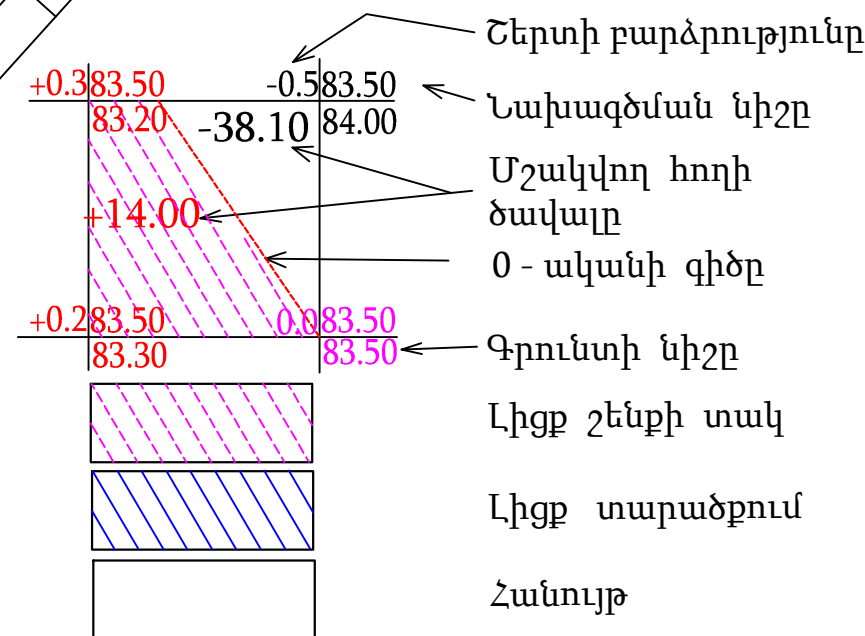

Ծանուցում

Քանի որ ջրամբարների մեծ մասը գտնվում է կառուցվելիք մանկապարտեզի շենքի տարածքում, ուստի այդ ջրամբարների 43.60մ³ ծավալ գրունտը կտեղափոխվի լիցք շենքի տակ ետլիցք իրականացնելու ժամանակ:

ԾՐԱԳՐԻ ԱՌԱՋԱՂԱՏՆՔ՝ TGQ-09				ԳԵՂԱՐՔՈՒՆԻՔԻ ՄԱՐԶԻ ՎԱՐԴԱՋՈՐԻ ՄԱՆԿԱՊԱՐՏԵԶԻ ԿԱՌՈՒՑՈՒՄ		
				ՓՈՒԼ	ԹԵՐԹ	ԹԵՐԹԵՐ
				ԱՆ	- 4	4
ՆԳՃ	Գ. ՀՈՎՀԱՆՆԻՍՅԱՆ					
ՊԱՇՏՈՆ	ԱԶԳԱՆՈՒՆ	ՍՏՈՐԱԳՐ.				