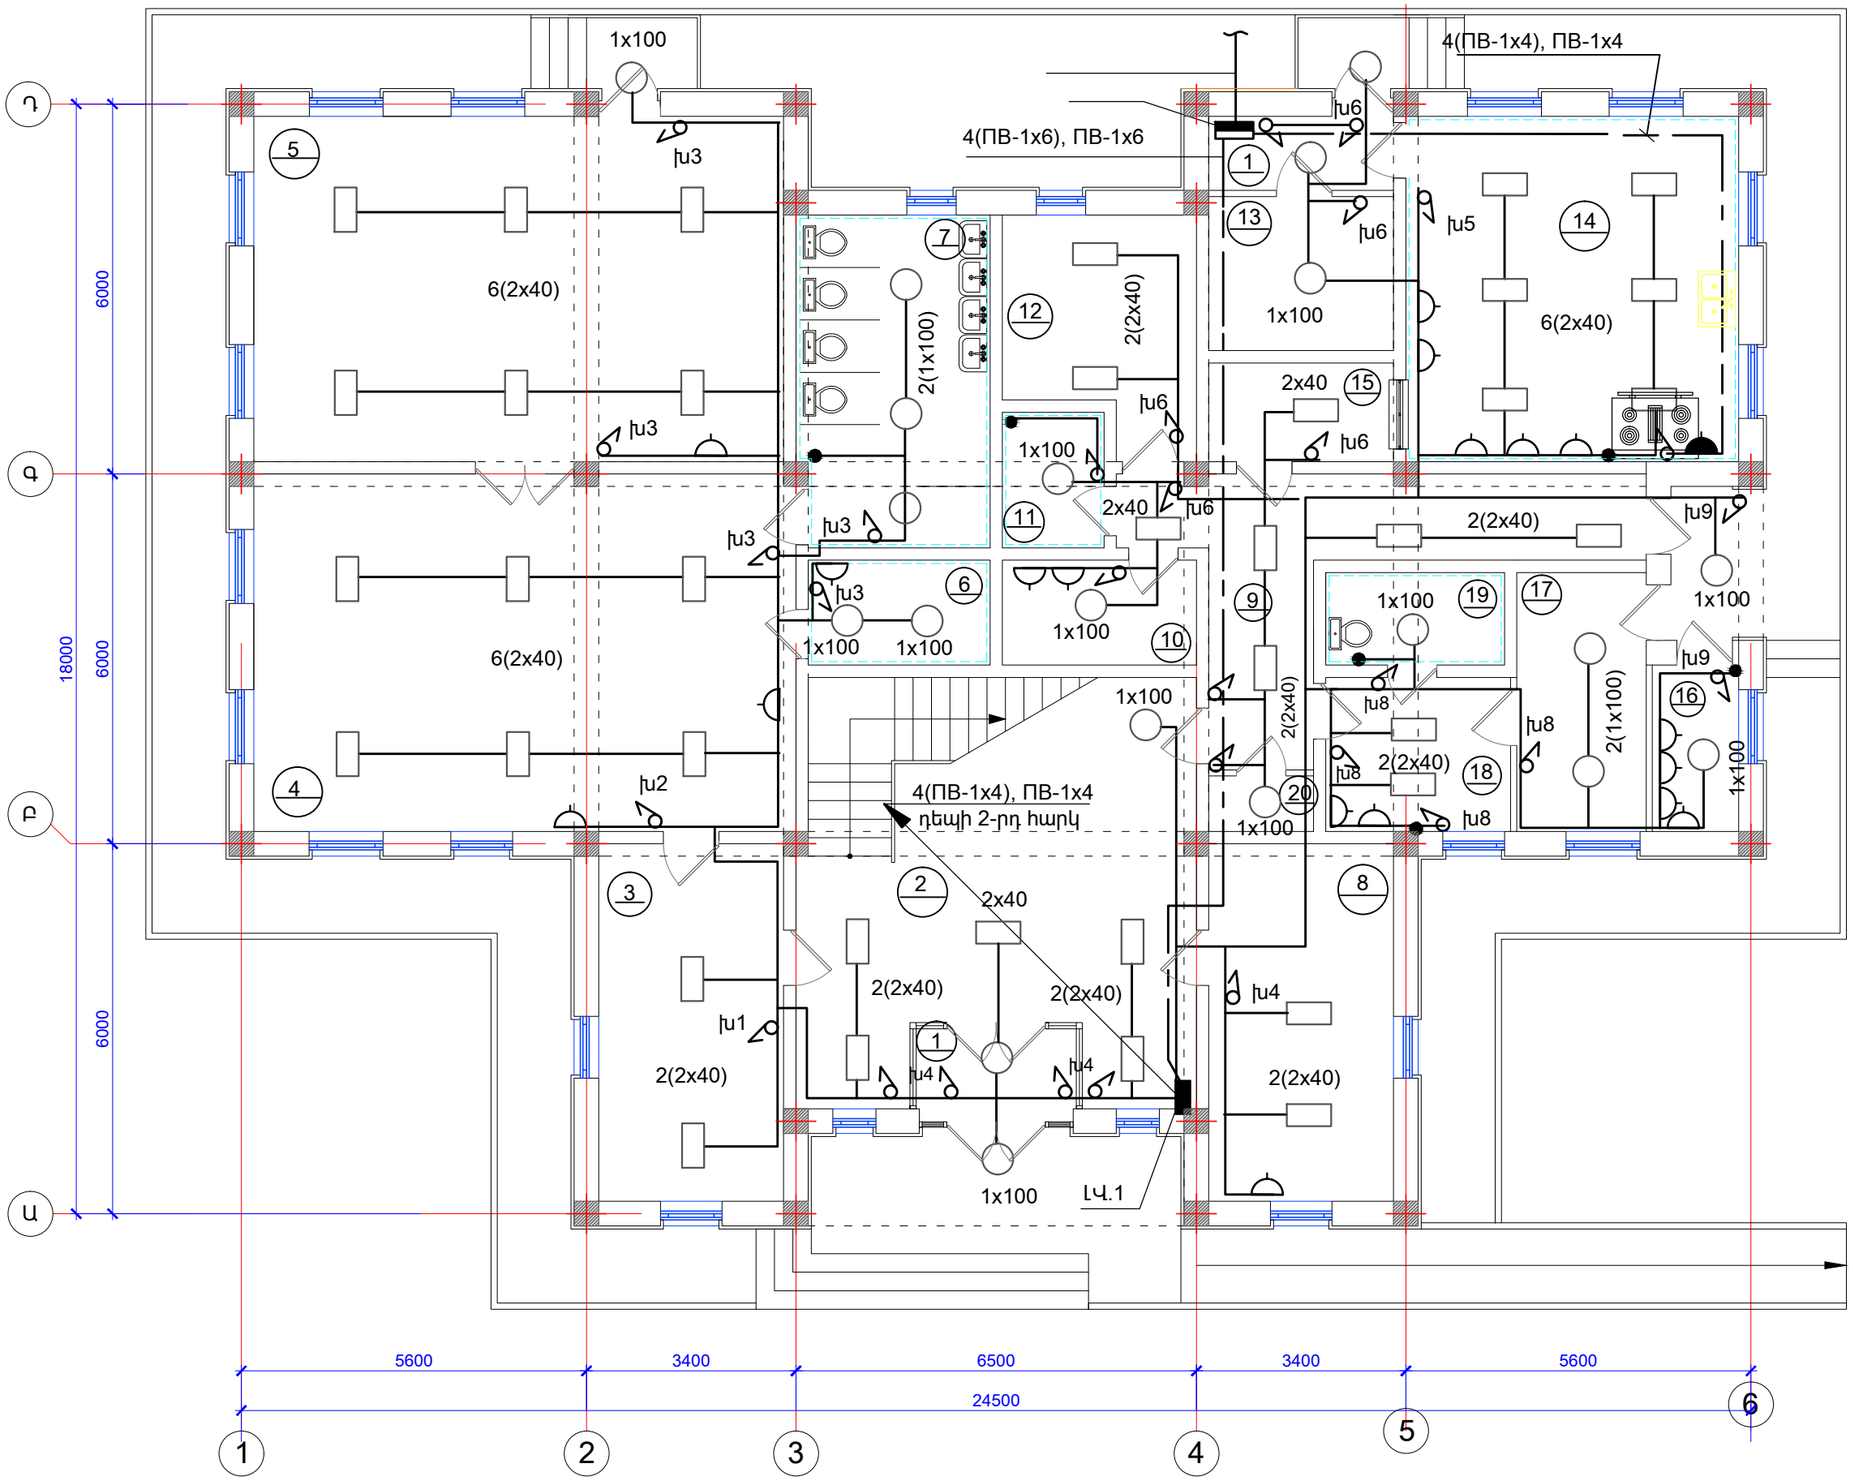

N N	ՍԵՆՅԱԿԻ ԱՆՎԱՆՈՒՄԸ
1	ՏԱՄԲՈՒՐ
2	ՆԱԽԱՍՐԱՀ
3	ՀԱՆԴԵՐՁԱՐԱՆ
4	ԽԱՂԱՍԵՆՅԱԿ
5	ՆՆՋԱՍԵՆՅԱԿ
6	ԲՈՒՖԵՏ
7	ՍԱՆՀԱՆԳՈՒՅՑ
8	ՏՆՕՐԵՆԻ ՍԵՆՅԱԿ
9	ՄԻՋԱՆՑՔ
10	ՍՊԻՏԱԿԵՂԵՆԻ ՍԵՆՅԱԿ,
11	ԱՆՁՆԱԿԱԶՄԻ ՍԱՆՀԱՆԳՈՒՅՑ
12	ԱՆՁՆԱԿԱԶՄԻ ՍԵՆՅԱԿ
13	ՍՆՆԴԻ ՊԱՀԵՍՏ
14	ԽՈՀԱՆՈՑ
15	ՍՆՆԴԻ ԲԱՇԽՄԱՆ ԿԵՏ
16	ՋԵՐՄԱՅԻՆ ՀԱՆԳՈՒՅՑ, ԼՎԱՑՔԱՏՈՒՆ
17	ՄԵԿՈՒՍԱՐԱՆ
18	ԲԺՇԿԻ ՍԵՆՅԱԿ
19	ՍԱՆՀԱՆԳՈՒՅՑ (ՄԵԿՈՒՍԱՐԱՆԻ)
20	ՏՆՏԵՍ. ՍԵՆՅԱԿ

Ծրագրի առաջադրանք՝ TGQ-09			Վարդաձորի մանկապարտեզի կառուցման համար անհրաժեշտ նախագծային աշխատանքներ
			էլեկտրատեխնիկական մաս
Գլխ. մասն.	Ռ.Կարապետյան		Ա հարկի հատակագիծ
Պաշտոն	Ազգանուն	Ստորգր.	

Փուլ	Թերթ	Թերթեր
ԱՆ	ԷՏ-3	6

ՃՇՏԻՆԵՐԻՆԳ ԷՎՐՈՍ ՍՊԸ ENGINEERING EVROS LLC