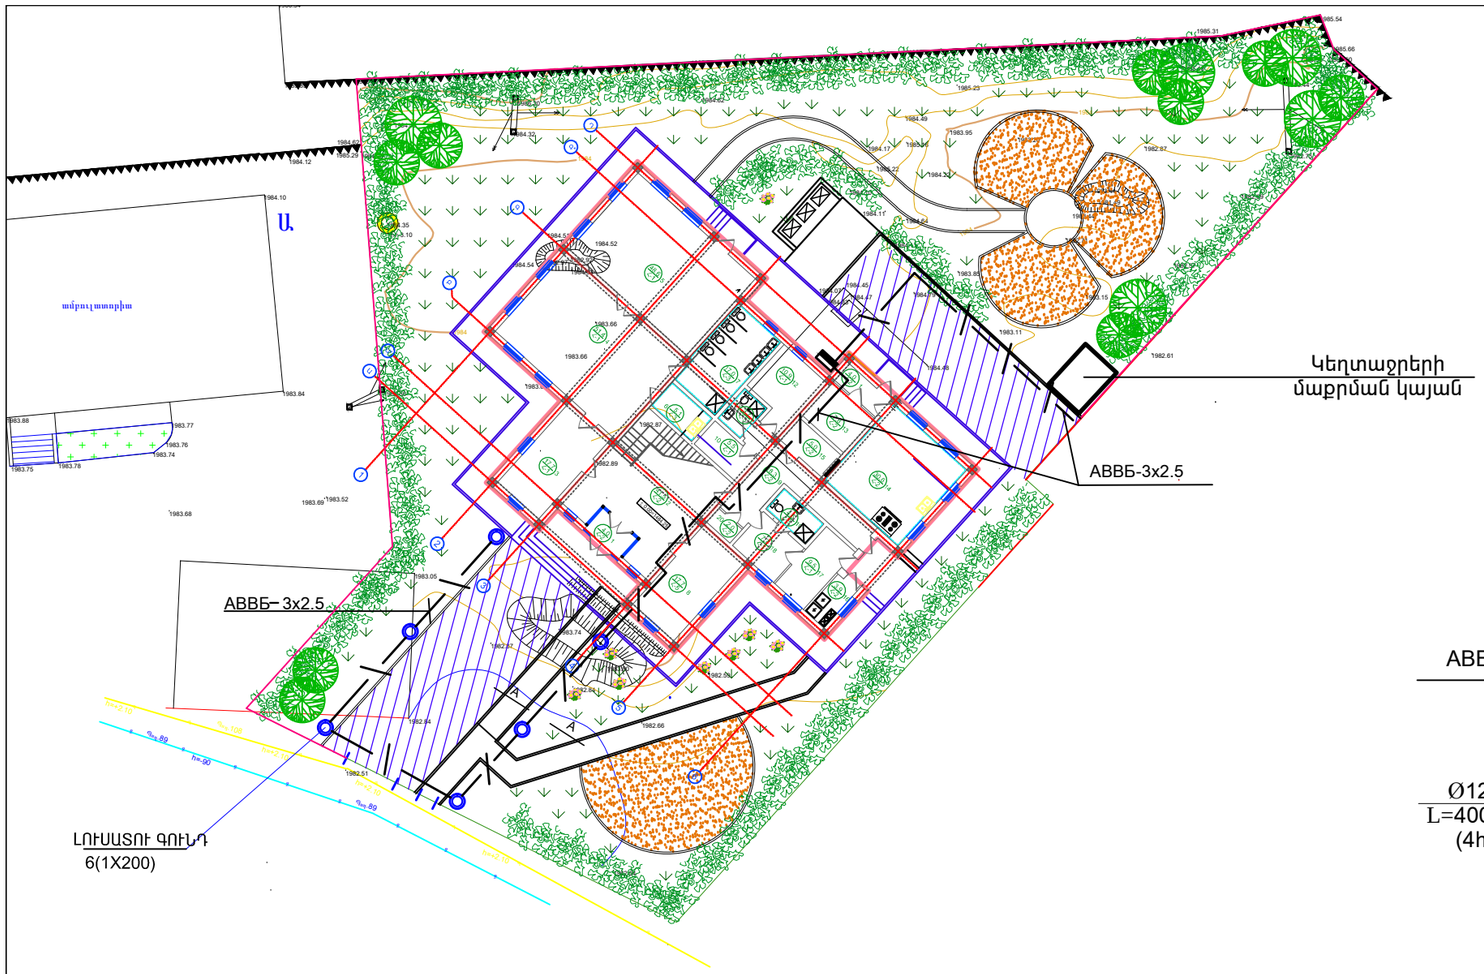

ՀԵՆԱՍՅՈՒՆ

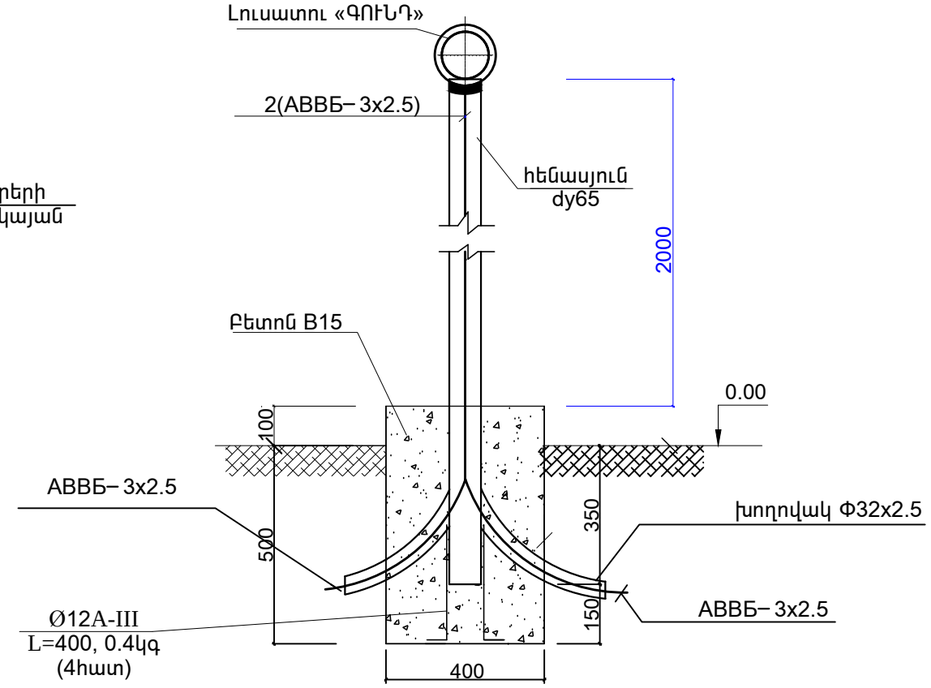

ԿՏՐՎԱԾՔ A - A

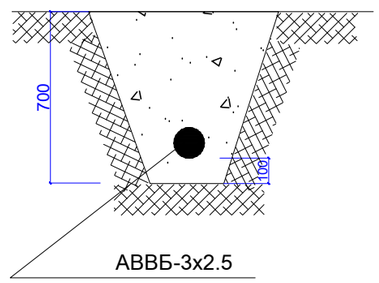

0.7

Արտաքին էլ.լուսավորության մասնագիր

ՀՀ ը/կ	Սարքավորումների և նյութերի անվանումը	Չափ. միավ.	Քանակը
1	2	3	4
1	Բետոնե հիմքերի պատրաստում հենարանների տակ մակնիշը B15(200)	$մ^3$	0.6
2	Հենայուն պողպատե խծողովակներից d=76x3.5, H=2.5մ	հատ	6
3	Մետաղական խողովակ d=32x2.5 l=0.5մ /12 հատ	գմ	6.0
4	Պողպատե ամրան A500C	տ	0.01
5	ԱՎԲԲ 3x2.5 մմ2 հատվածքով ալյումինե հաղորդալարի անցկացում	գմ	172.0
6	«ԳՈՒՆԴ» տիպի լուսատուների տեղադրում	կ-տ	6
7	III կարգի գրունտի մշակում ձեռքով	$մ^3$	40.5
8	Գրունտի ետլիցք ձեռքով	$մ^3$	36.6
9	Ավելորդ գրունտի բարձում ձեռքով ինքնաթափ մեքենայի վրա	$մ^3$	0.6
10	Ավելորդ գրունտի տեղափոխում մինչև 2 կմ	տ	1.1
11	Հենասյունների ներկում 2 անգամ	$մ^2$	3.0

Ծրագրի առաջադրանք՝ TGQ-09				Վարդաձորի մանկապարտեզի կառուցման համար անհրաժեշտ նախագծային աշխատանքներ		
				էլեկտրատեխնիկական մաս	Փուլ	Թերթ	Թերթեր
					ԱՆ	ԷՏ-6	6
Գլխ. մասն.	Ռ.Կարապետյան			Արտաքին էլ. լուսավորություն	ՃՆՋԻՆԵՐԻՆԳ ԷՎՐՈՍ ՍՊԸ	ENGINEERING EVROS LLC
Պաշտոն	Ազգանուն	Ստորգր.				