


Հակահրդեհային ազդանշումների միացման սխեման

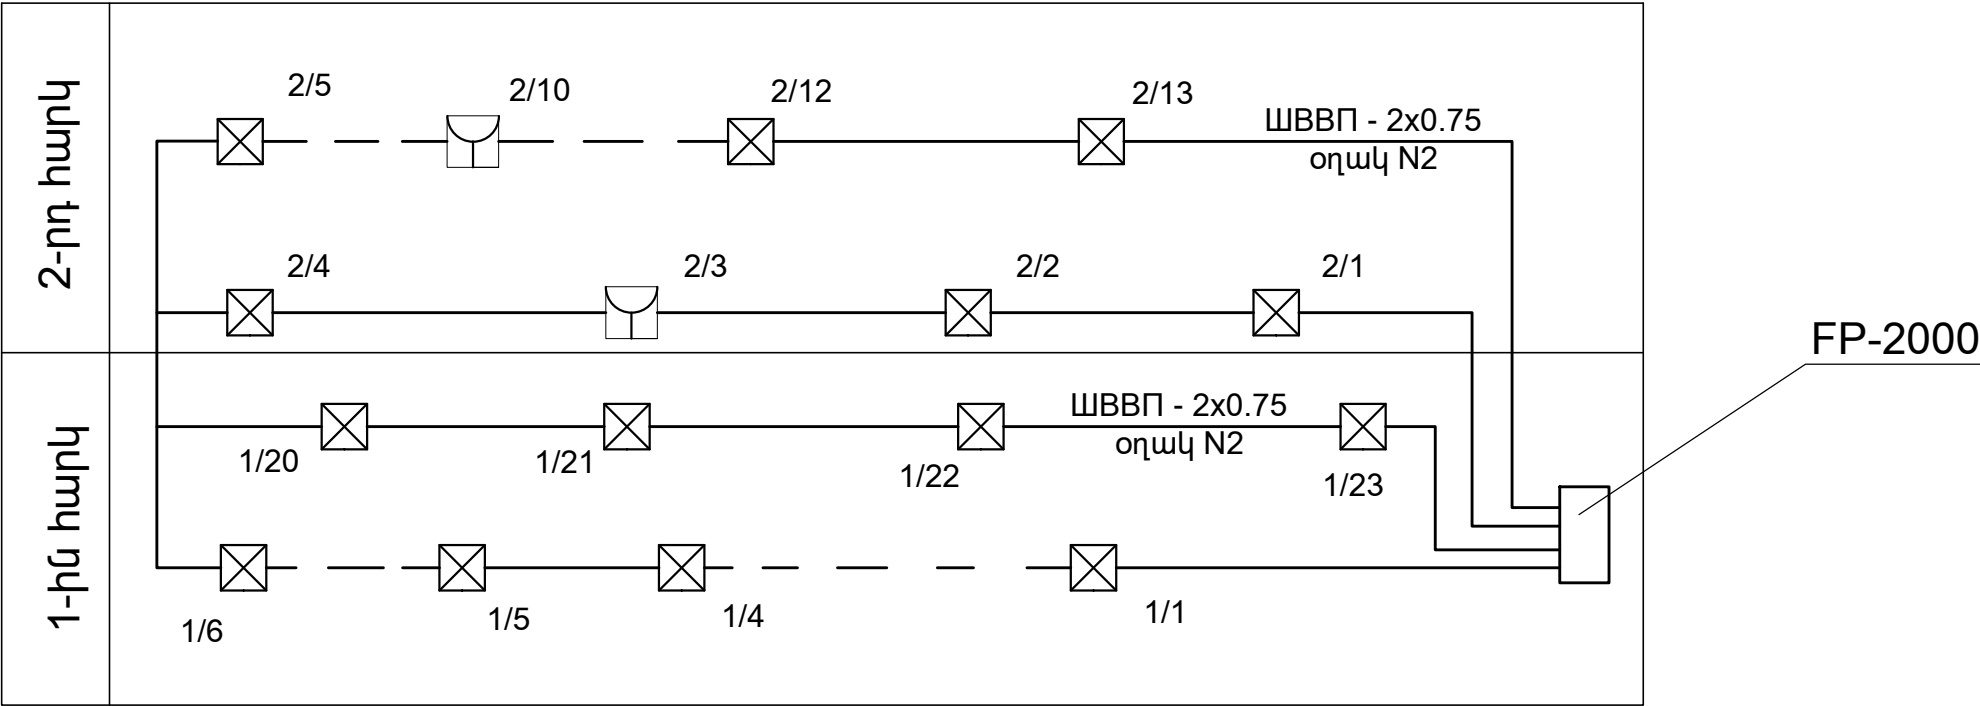

Հակահրդեհային համակարգի մասնագիր			
ՀՀ Ը/Կ	Սարքավորումների և նյութերի անվանումը	Չափ. միավ.	Քանակը
1	Հակահրդեհային ազդանշումների պանել 2 օղակի համար FP-2000/կամ համարժեք/	Լ-զմ	1
2	Հրդեհային տվիչ, ծխի DP-2061 /կամ համարժեք/	հատ	28
3	Հրդեհային տվիչ, ձեռնավարումով DM-2000 /կամ համարժեք/	հատ	9
4	Հերմետիկ կուտակիչային մարտկոց 24B, 6.5A	հատ	2
5	ՎБВП 2x0.75 հատվածքով պղնձե հաղորդալարի անցկացում	զմ	2000
6	911-ծառայության հետ կապի միջոց /Tandem-2M-ին /կամ համարժեքը/	հատ	1

Ծրագրի առաջադրանք՝ TGQ-09				Վարդաձորի մանկապարտեզի կառուցման համար անհրաժեշտ նախագծային աշխատանքներ		
				Հակահրդեհային ազդանշումներ		
				Փուլ	Թերթ	Թերթեր
				ԱՆ	ՀԱ-2	4
				Հակահրդեհային ազդանշումների միացման սխեման և մասնագիրը:		
Գլխ. մասն.	Ռ. Կարապետյան	Ստորգր.		<div>ԲՆԱԴՐՈՒՄ</div> <div>ԵՎՐՈՍ</div> <div>ENGINEERING</div> <div>EVROS</div> <div>LLC</div>		
Պաշտոն	Ազգանուն					