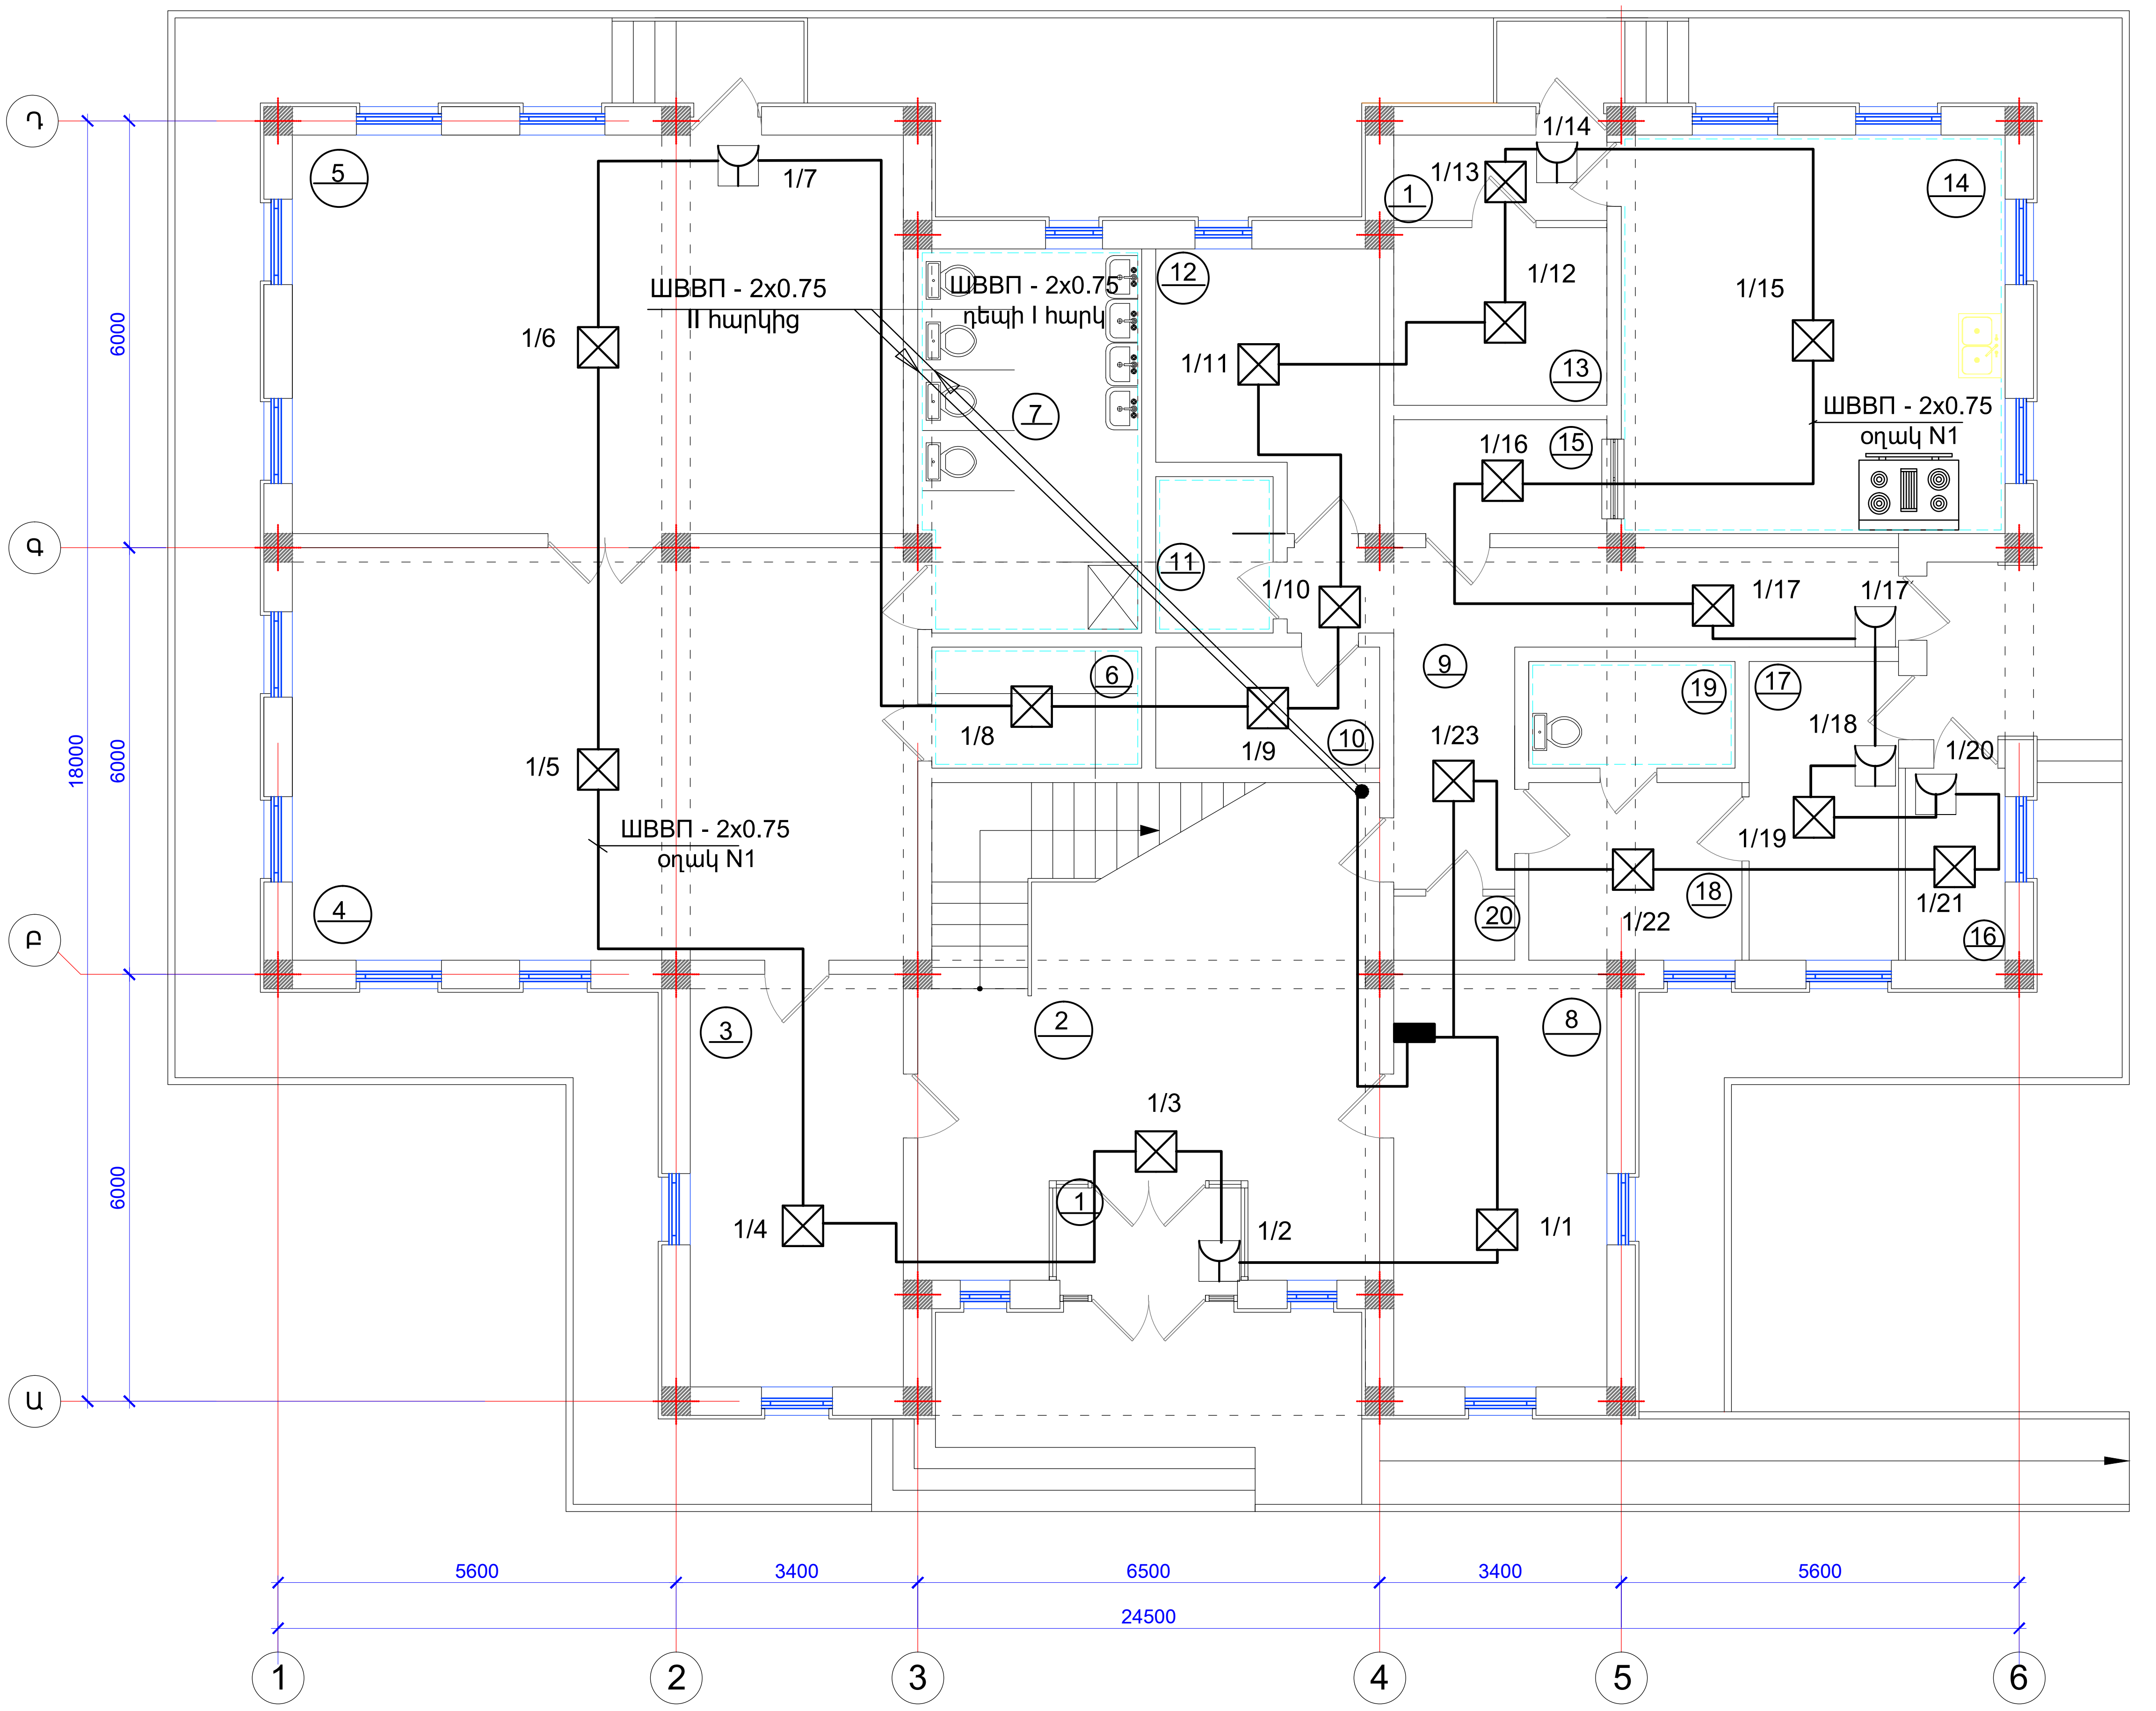

N N	ՍԵՆՅԱԿԻ ԱՆՎԱՆՈՒՄԸ
1	ՏԱՄԲՈՒՐ
2	ՆԱԽԱՍՐԱՀ
3	ՀԱՆԴԵՐՁԱՐԱՆ
4	ԽԱՂԱՍԵՆՅԱԿ
5	ՆՆՋԱՍԵՆՅԱԿ
6	ԲՈՒՖԵՏ
7	ՍԱՆՀԱՆԳՈՒՅՑ
8	ՏՆՕՐԵՆԻ ՍԵՆՅԱԿ
9	ՄԻՋԱՆՑՔ
10	ՍՊԻՏԱԿԵՂԵՆԻ ՍԵՆՅԱԿ,
11	ԱՆՁՆԱԿԱԶՄԻ ՍԱՆՀԱՆԳՈՒՅՑ
12	ԱՆՁՆԱԿԱԶՄԻ ՍԵՆՅԱԿ
13	ՍՆՆԴԻ ՊԱՀԵՍՏ
14	ԽՈՀԱՆՈՑ
15	ՍՆՆԴԻ ԲԱՇԽՄԱՆ ԿԵՏ
16	ՋԵՐՄԱՅԻՆ ՀԱՆԳՈՒՅՑ, ԼՎԱՑՔԱՏՈՒՆ
17	ՄԵԿՈՒՍԱՐԱՆ
18	ԲԺՇԿԻ ՍԵՆՅԱԿ
19	ՍԱՆՀԱՆԳՈՒՅՑ (ՄԵԿՈՒՍԱՐԱՆԻ)
20	ՏՆՏԵՍ. ՍԵՆՅԱԿ

Ծրագրի առաջադրանք` TGQ-09		Վարդածորի մանկապարտեզի կառուցման համար անհրաժեշտ նախագծային աշխատանքներ	
		Հակահրդեհային ազդանշումներ	Փուլ: ԱՆ; Թերթ: ՀԱ-3; Թերթեր: 4
Գլխ. մասն.	Ռ.Կարապետյան	Տվիչների տեղադրումը առաջին հարկի հատակագծի վրա	ԻՆԺԻՆԵՐԻՆԳ ԷՎՐՈՍ ՍՊԸ / ENGINEERING EVROS LLC
Պաշտոն	Ազգանուն	Ստորագր.	