
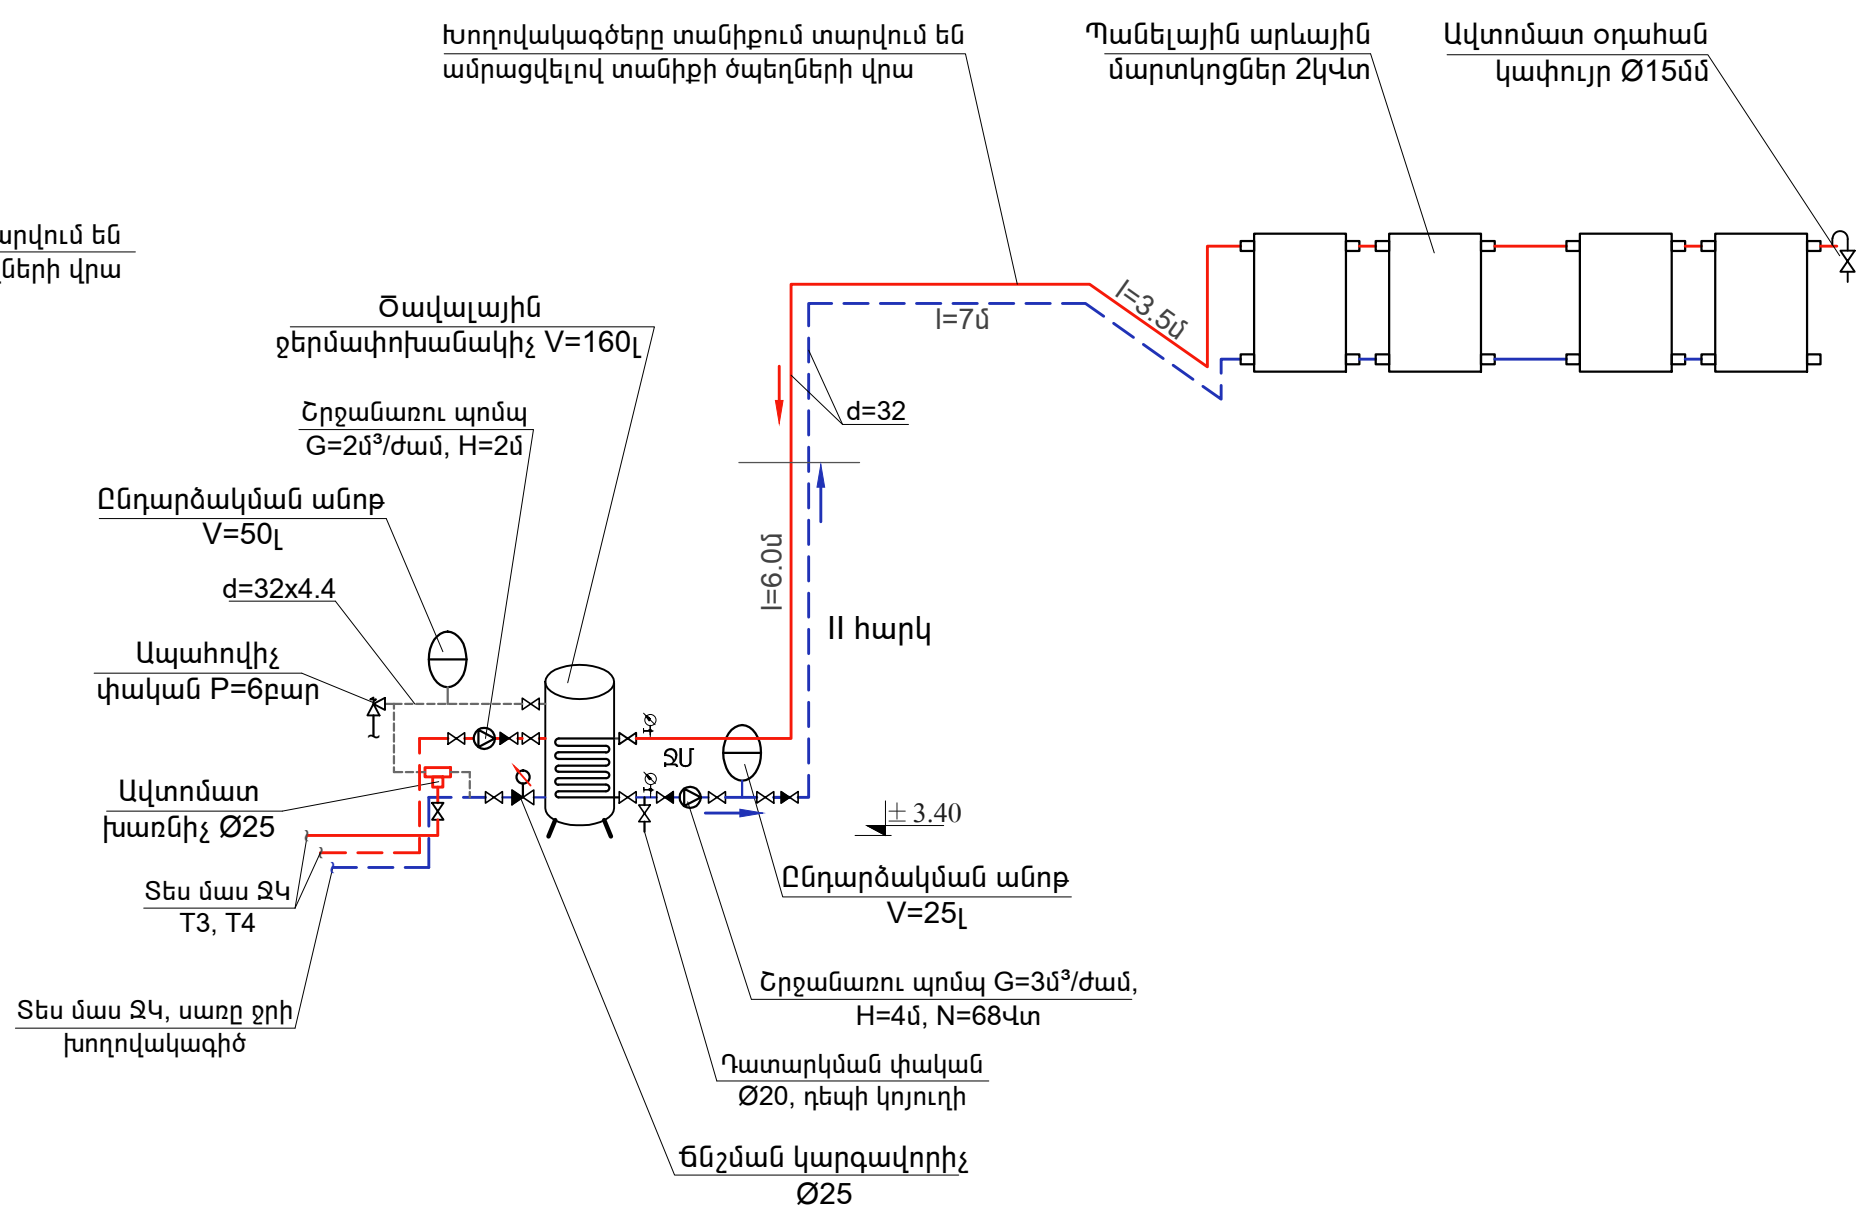


Տաք ջրամատակարարման համակարգի սխեմա

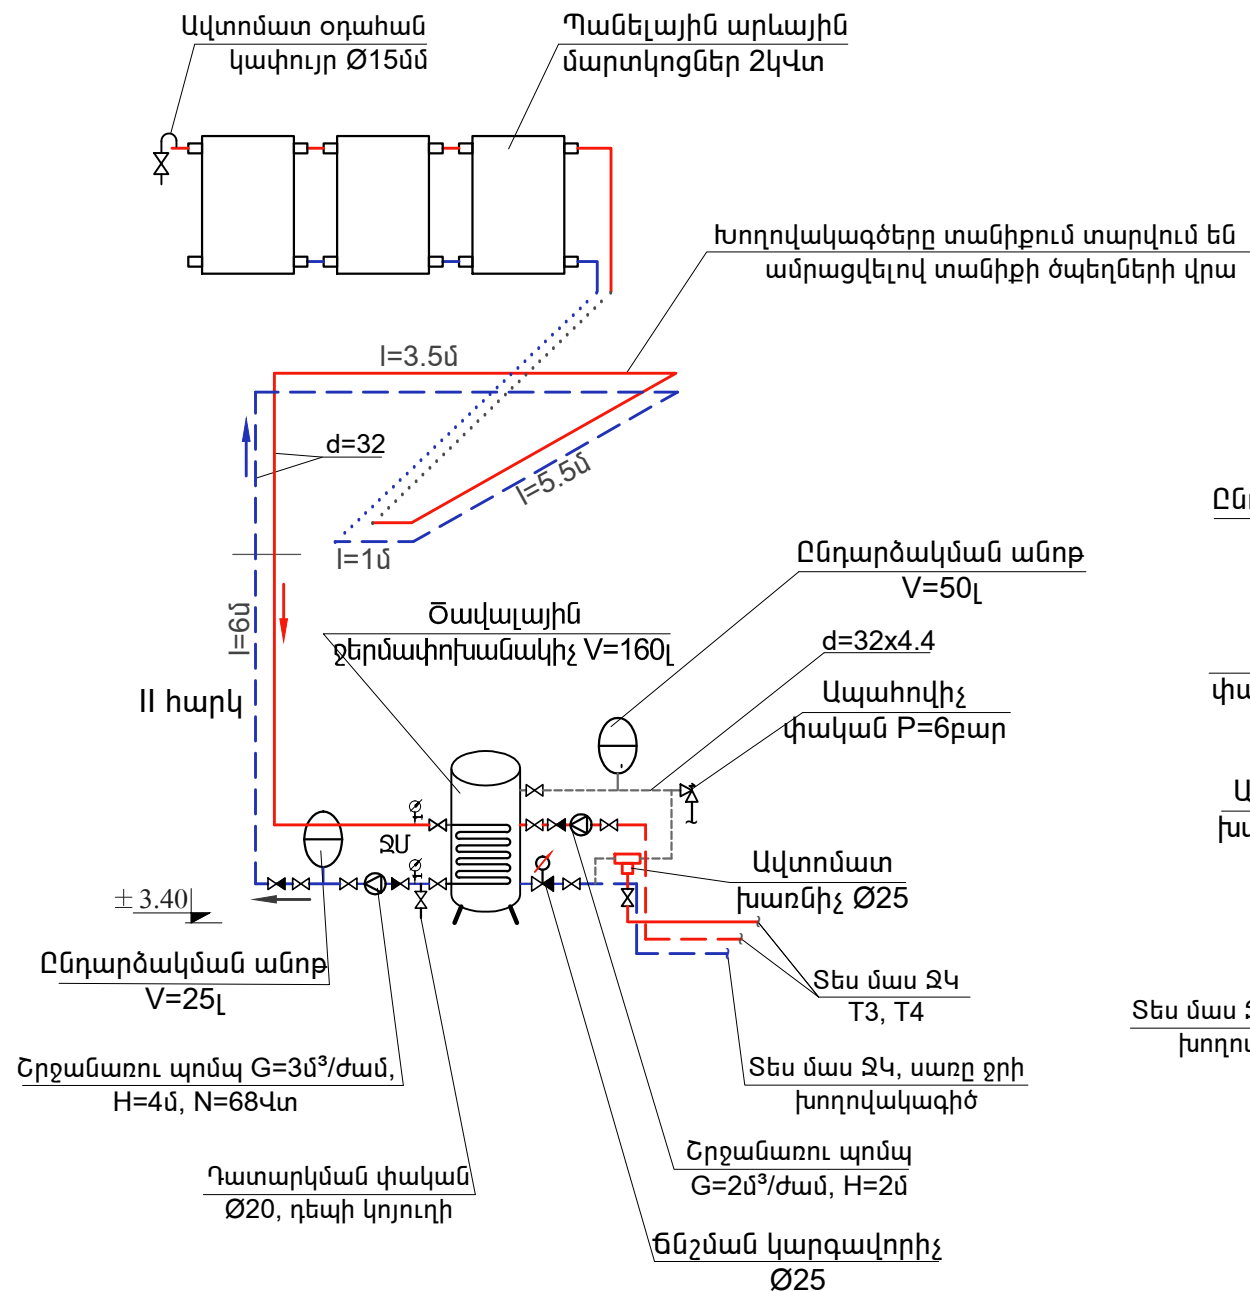

ԾԱՆՈԹՈՒԹՅՈՒՆ

1. Պանելային արևային մարտկոցների տեղադրման սխեման տանիքին տե՛ս ԵԼ-22,
2. Մարտկոցների հենարանների կոնստրուկտիվ սխեման տե՛ս ԵԿ-24

ՊԱՅՄԱՆԱԿԱՆ ՆՇԱՆՆԵՐ

- ԶԵՐՄԱԴԻՄԱՑԿՈՒՆ ԽՈՂՎԱԿՆԵՐ d=32մմ
- T3 ՏԱՔ ԶՐԱՄԱՏԱԿԱՐԱՐՄԱՆ ԽՈՂՎԱԿԱԳԻԾ
- - - T4 ՏԱՔ ԶՐԱՄԱՏԱԿԱՐԱՐՄԱՆ ՇՐՋԱՆԱԾՈՒ ԽՈՂՎԱԿԱԳԻԾ
- - - ՍԱՌԸ ԶՐԻ ԽՈՂՎԱԿԱԳԻԾ

| Ծրագրի առաջադրանք՝ TGQ-09 | | | | Վարդաձորի մանկապարտեզի կառուցման համար անհրաժեշտ նախագծային աշխատանքներ | | |
|---------------------------|--------------|----------|--|---|--------|------|
| | | | | Արևային տաք ջրամատակարարում | ՓՈՒԼ | ԹԵՐԹ |
| | | | | | ԱՆ | Ա-2 |
| | | | | Տաք ջրամատակարարման համակարգի սխեմա | ԹԵՐԹԵՐ | 2 |
| Նախագծ. | Յ. Դուկասյան | | | | | |
| Պաշտոն | Ազգանուն | Ստորագր. | | | | |

