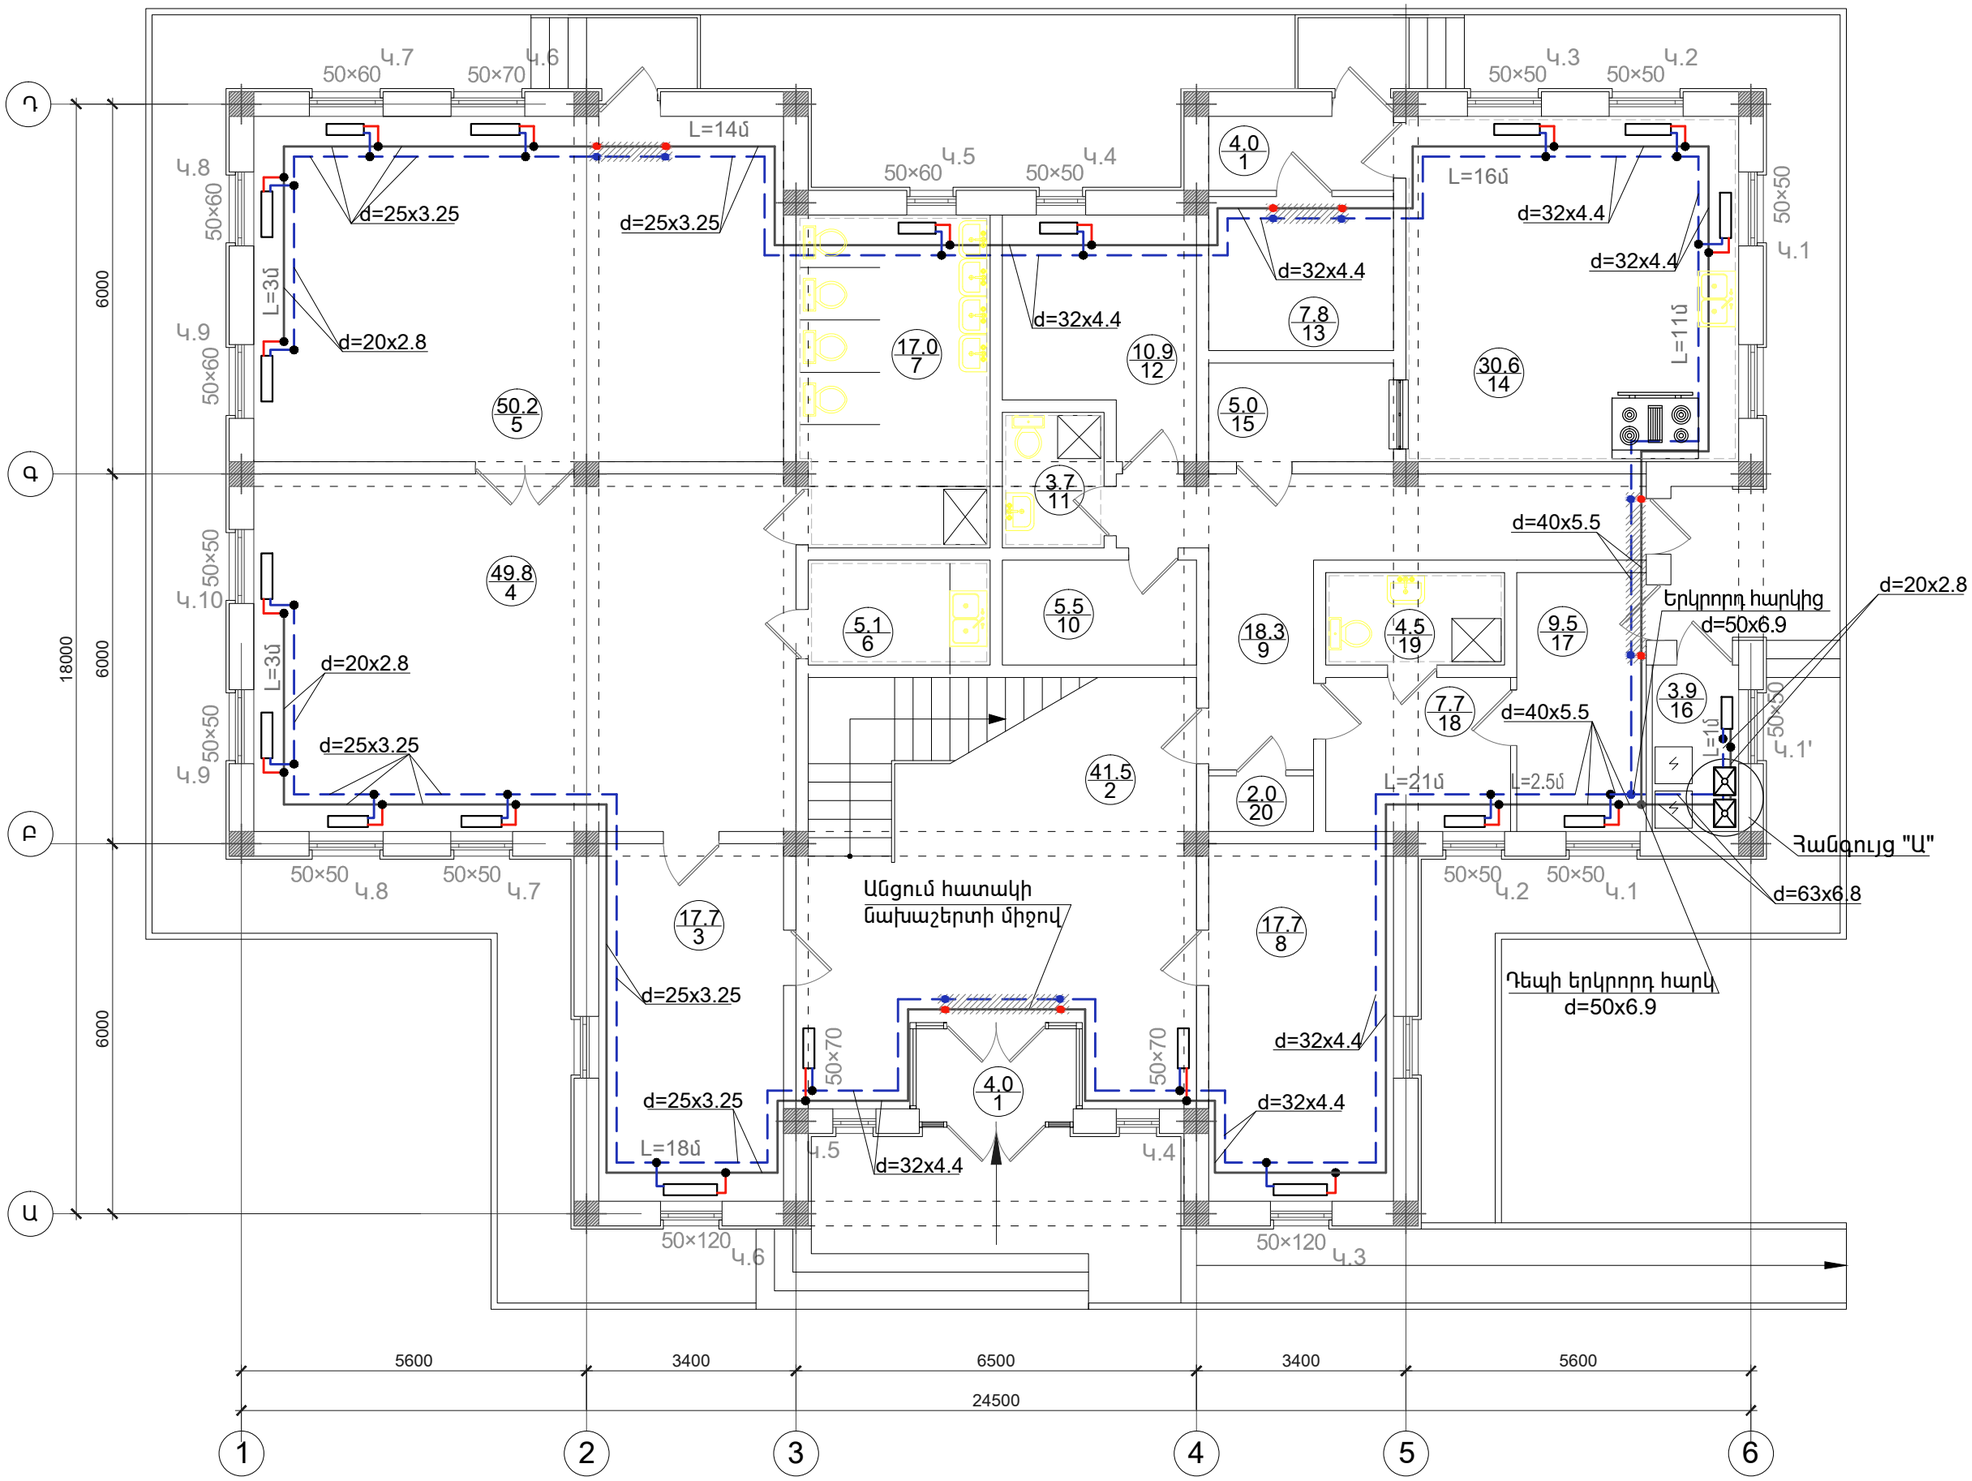

N N	ՍԵՆՅԱԿԻ ԱՆՎԱՆՈՒՄԸ
1	ՏԱՄԲՈՒՐ
2	ՆԱԽԱՍՐԱՀ
3	ՀԱՆԴԵՐՁԱՐԱՆ
4	ԽԱՂԱՍԵՆՅԱԿ
5	ՆՆՋԱՍԵՆՅԱԿ
6	ԲՈՒՖԵՏ
7	ՍԱՆՀԱՆԳՈՒՅՑ
8	ՏՆՕՐԵՆԻ ՍԵՆՅԱԿ
9	ՄԻՋԱՆՑՔ
10	ՍՊԻՏԱԿԵՂԵՆԻ ՍԵՆՅԱԿ
11	ԱՆՁՆԱԿԱԶՄԻ ՍԱՆՀԱՆԳՈՒՅՑ
12	ԱՆՁՆԱԿԱԶՄԻ ՍԵՆՅԱԿ
13	ՍՆՆԴԻ ՊԱՀԵՍՏ
14	ԽՈՀԱՆՈՑ
15	ՍՆՆԴԻ ԲԱՇԽՄԱՆ ԿԵՏ
16	ՋԵՐՄԱՅԻՆ ՀԱՆԳՈՒՅՑ, ԼՎԱՑՔԱՏՈՒՆ
17	ՄԵԿՈՒՍԱՐԱՆ
18	ԲԺՇԿԻ ՍԵՆՅԱԿ
19	ՍԱՆՀԱՆԳՈՒՅՑ (ՄԵԿՈՒՍԱՐԱՆԻ)
20	ՏՆՏԵՍ. ՍԵՆՅԱԿ

Օրագրի առաջադրանք՝ TGQ-09				Վարդաձորի մանկապարտեզի կառուցման համար անհրաժեշտ նախագծային աշխատանքներ		
				Ջեռուցում	ՓՈՒԼ	ԹԵՐԹ	ԹԵՐԹԵՐ
					ԱՆ	Ջ-2	6
Նախագծ.	Հ. Ղուկասյան			Առաջին հարկի հատակագիծ ջեռուցման համակարգի անցկացումով Մ 1:100	ՃԱՐՏԱՐԱԳԻՏԱԿԱՆ ԷՎՐՈՍ ՍՊԸ ENGINEERING EVROS LLC	
Պաշտոն	Ազգանուն	Ստորագր.				