



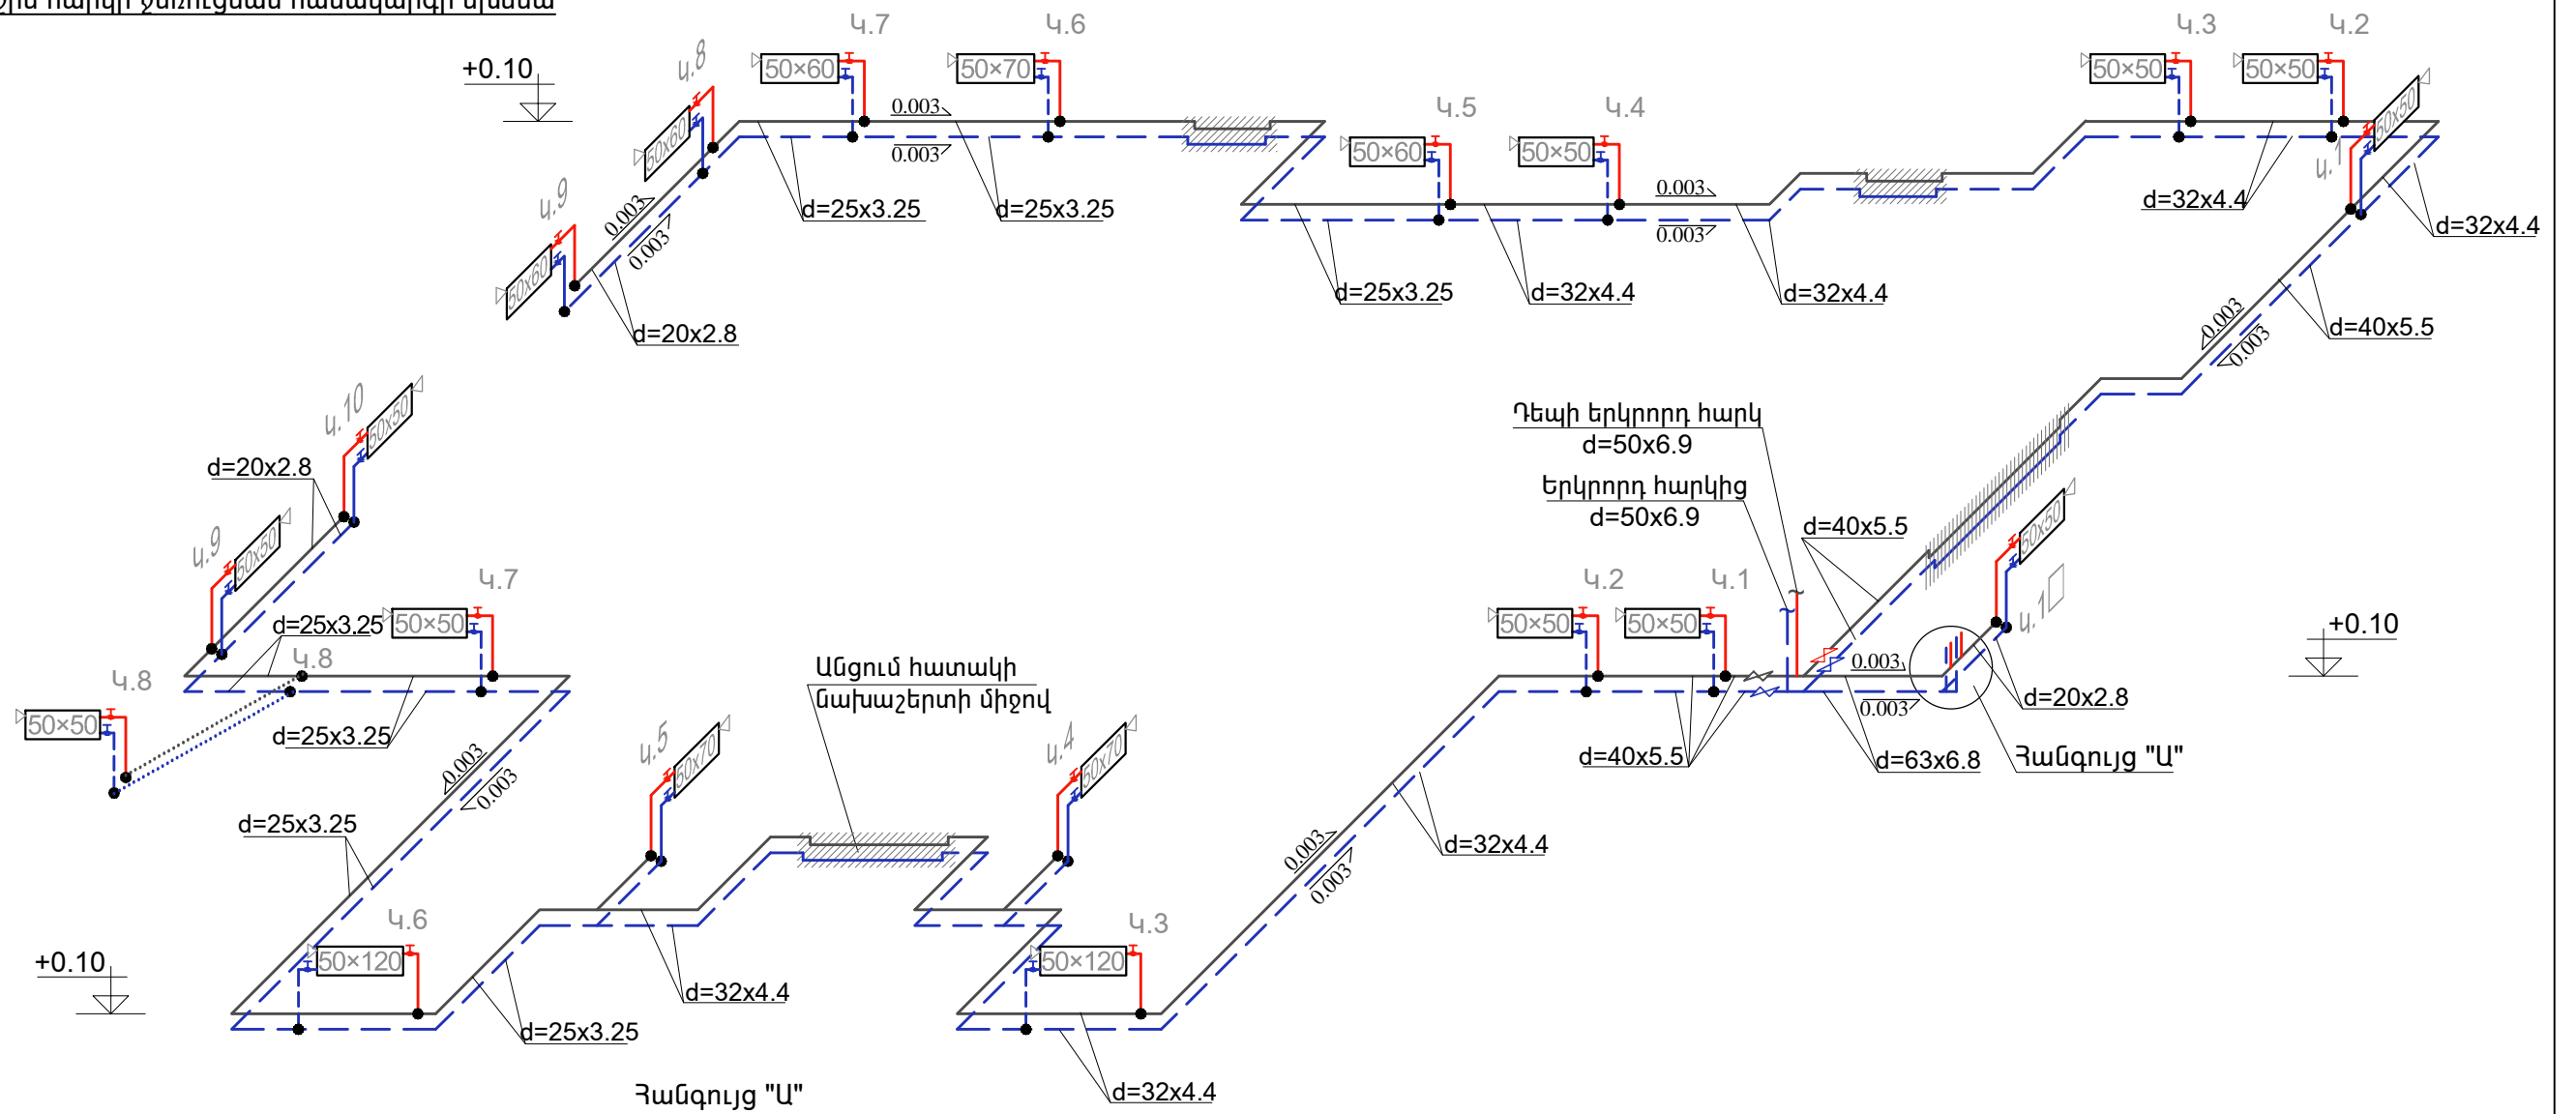

Առաջին հարկի ջեռուցման համակարգի սխեմա

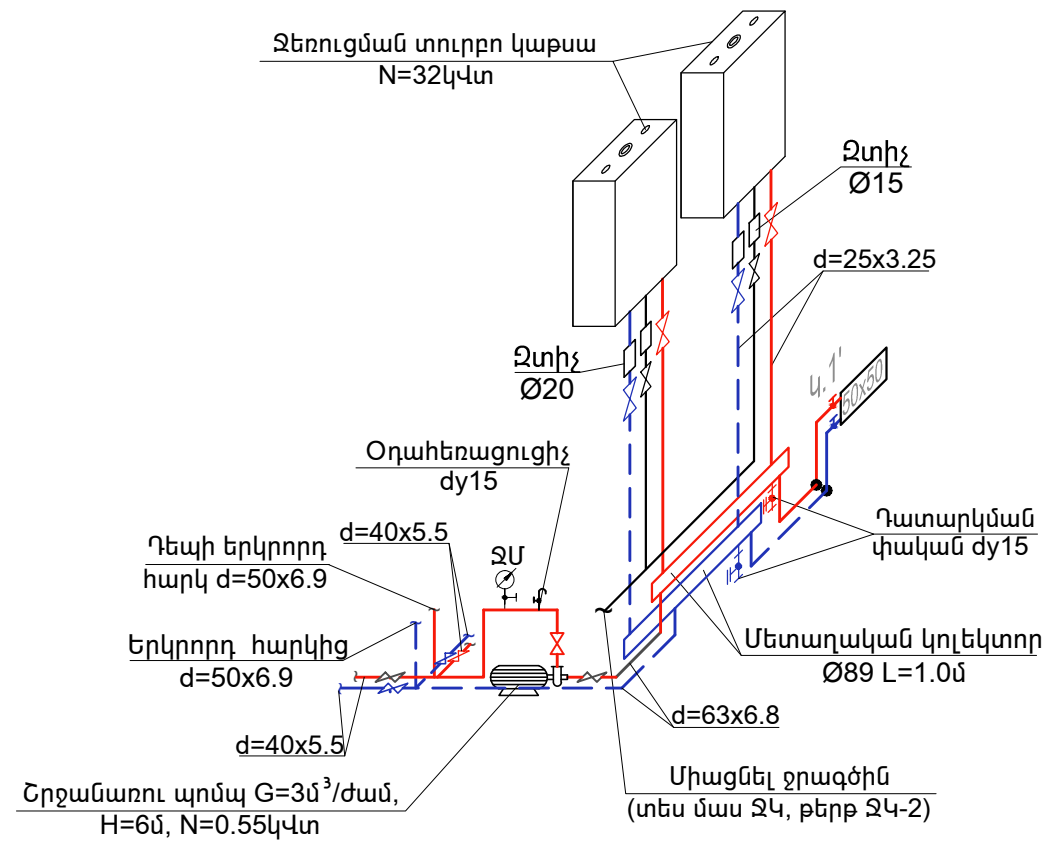

Կաթսաների տեղակայման աքսոնոմետրիկ սխեմա



Ծրագրի առաջադրանք՝ TGO-09				Վարդանիշի մանկապարտեզի կառուցման համար անհրաժեշտ նախագծային աշխատանքներ			
				Ջեռուցում	ՓՈՒԼ	ԹԵՐԹ	ԹԵՐԹԵՐ
					ԱՆ	Զ-4	6
				Առաջին հարկի ջեռուցման համակարգի սխեմա	ԼՈՋԻՍՏԻԿԱԿԱՆ ԷՎՐՈՍ ՍՊԸ		
Նախագծ.	Հ. Ղուկասյան				 ENGINEERING EVROS LLC		
Պաշտոն	Ազգանուն	Ստորագր.					