
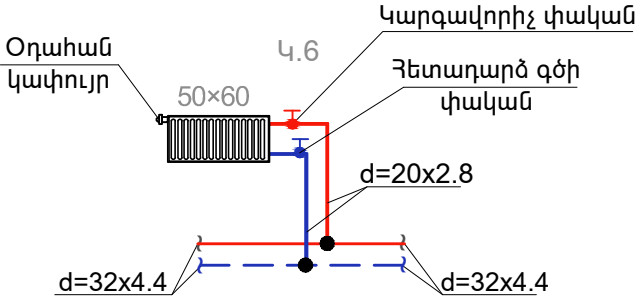


Երկրորդ հարկի ջեռուցման համակարգի սխեմա

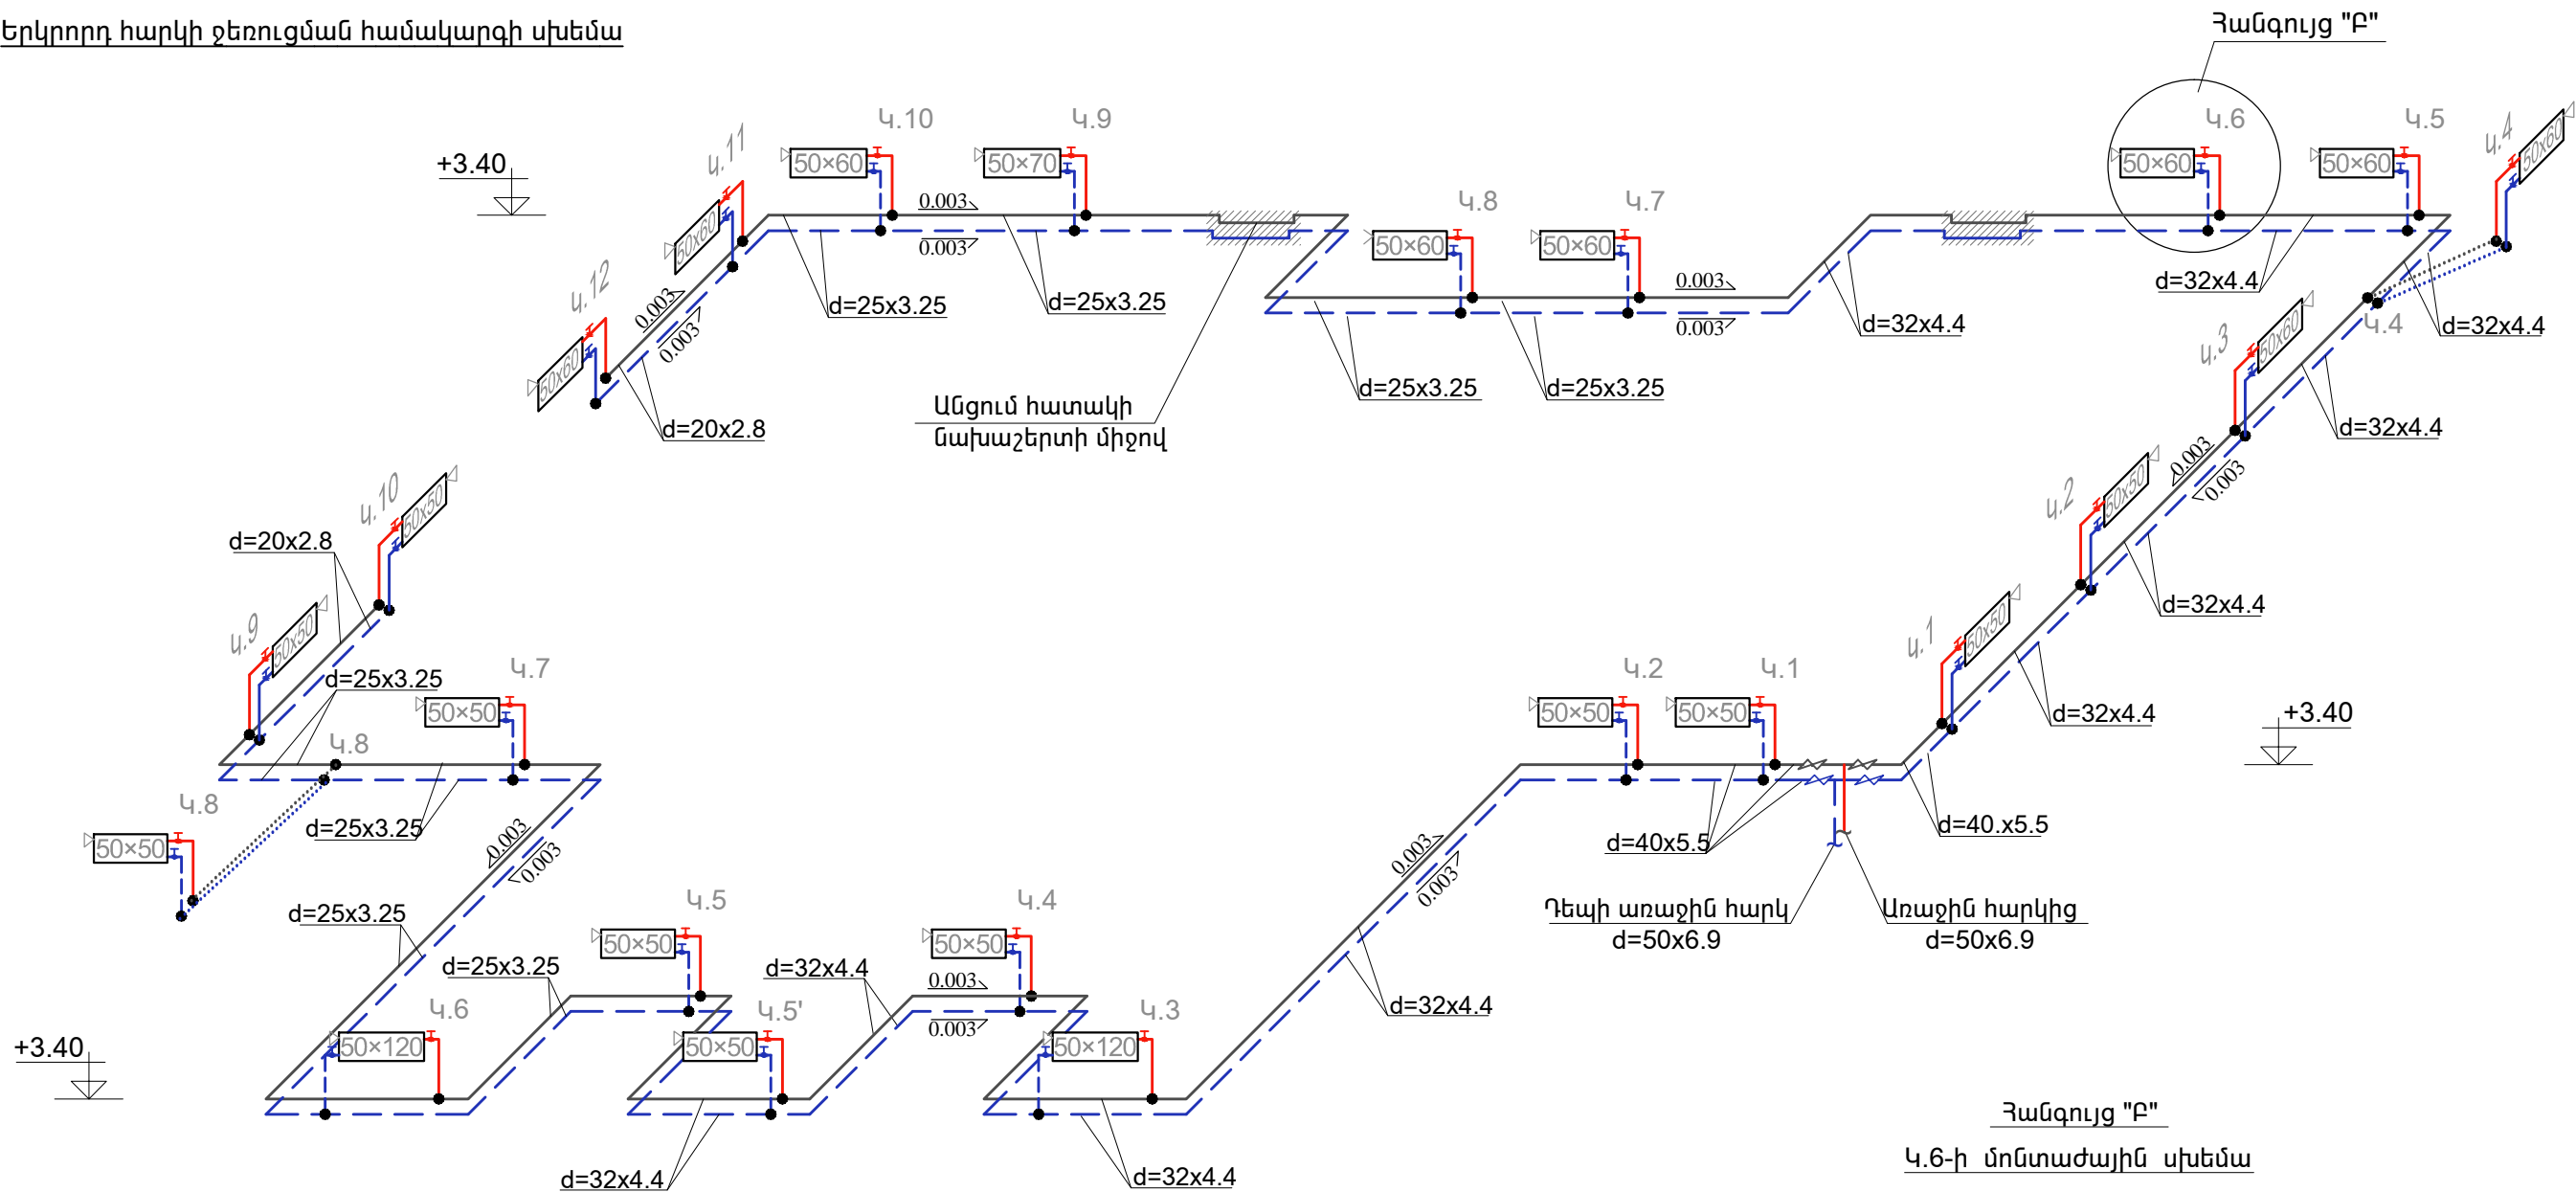

Ծանոթություն  
Բոլոր կանգնակների և առքերիչների  
տրամագծերն ընդունել d=20x2.8մմ

Ծրագրի առաջադրանք՝ TGQ-09				Վարդածորի մանկապարտեզի կառուցման համար անհրաժեշտ նախագծային աշխատանքներ			
				Ջեռուցում	ՓՈՒԼ	ԹԵՐԹ	ԹԵՐԹԵՐ
					ԱՆ	Ջ-5	6
Նախագծ.	Յ. Ղուկասյան			Երկրորդ հարկի ջեռուցման համակարգի սխեմա			
Պաշտոն	Ազգանուն		Ստորագր.				