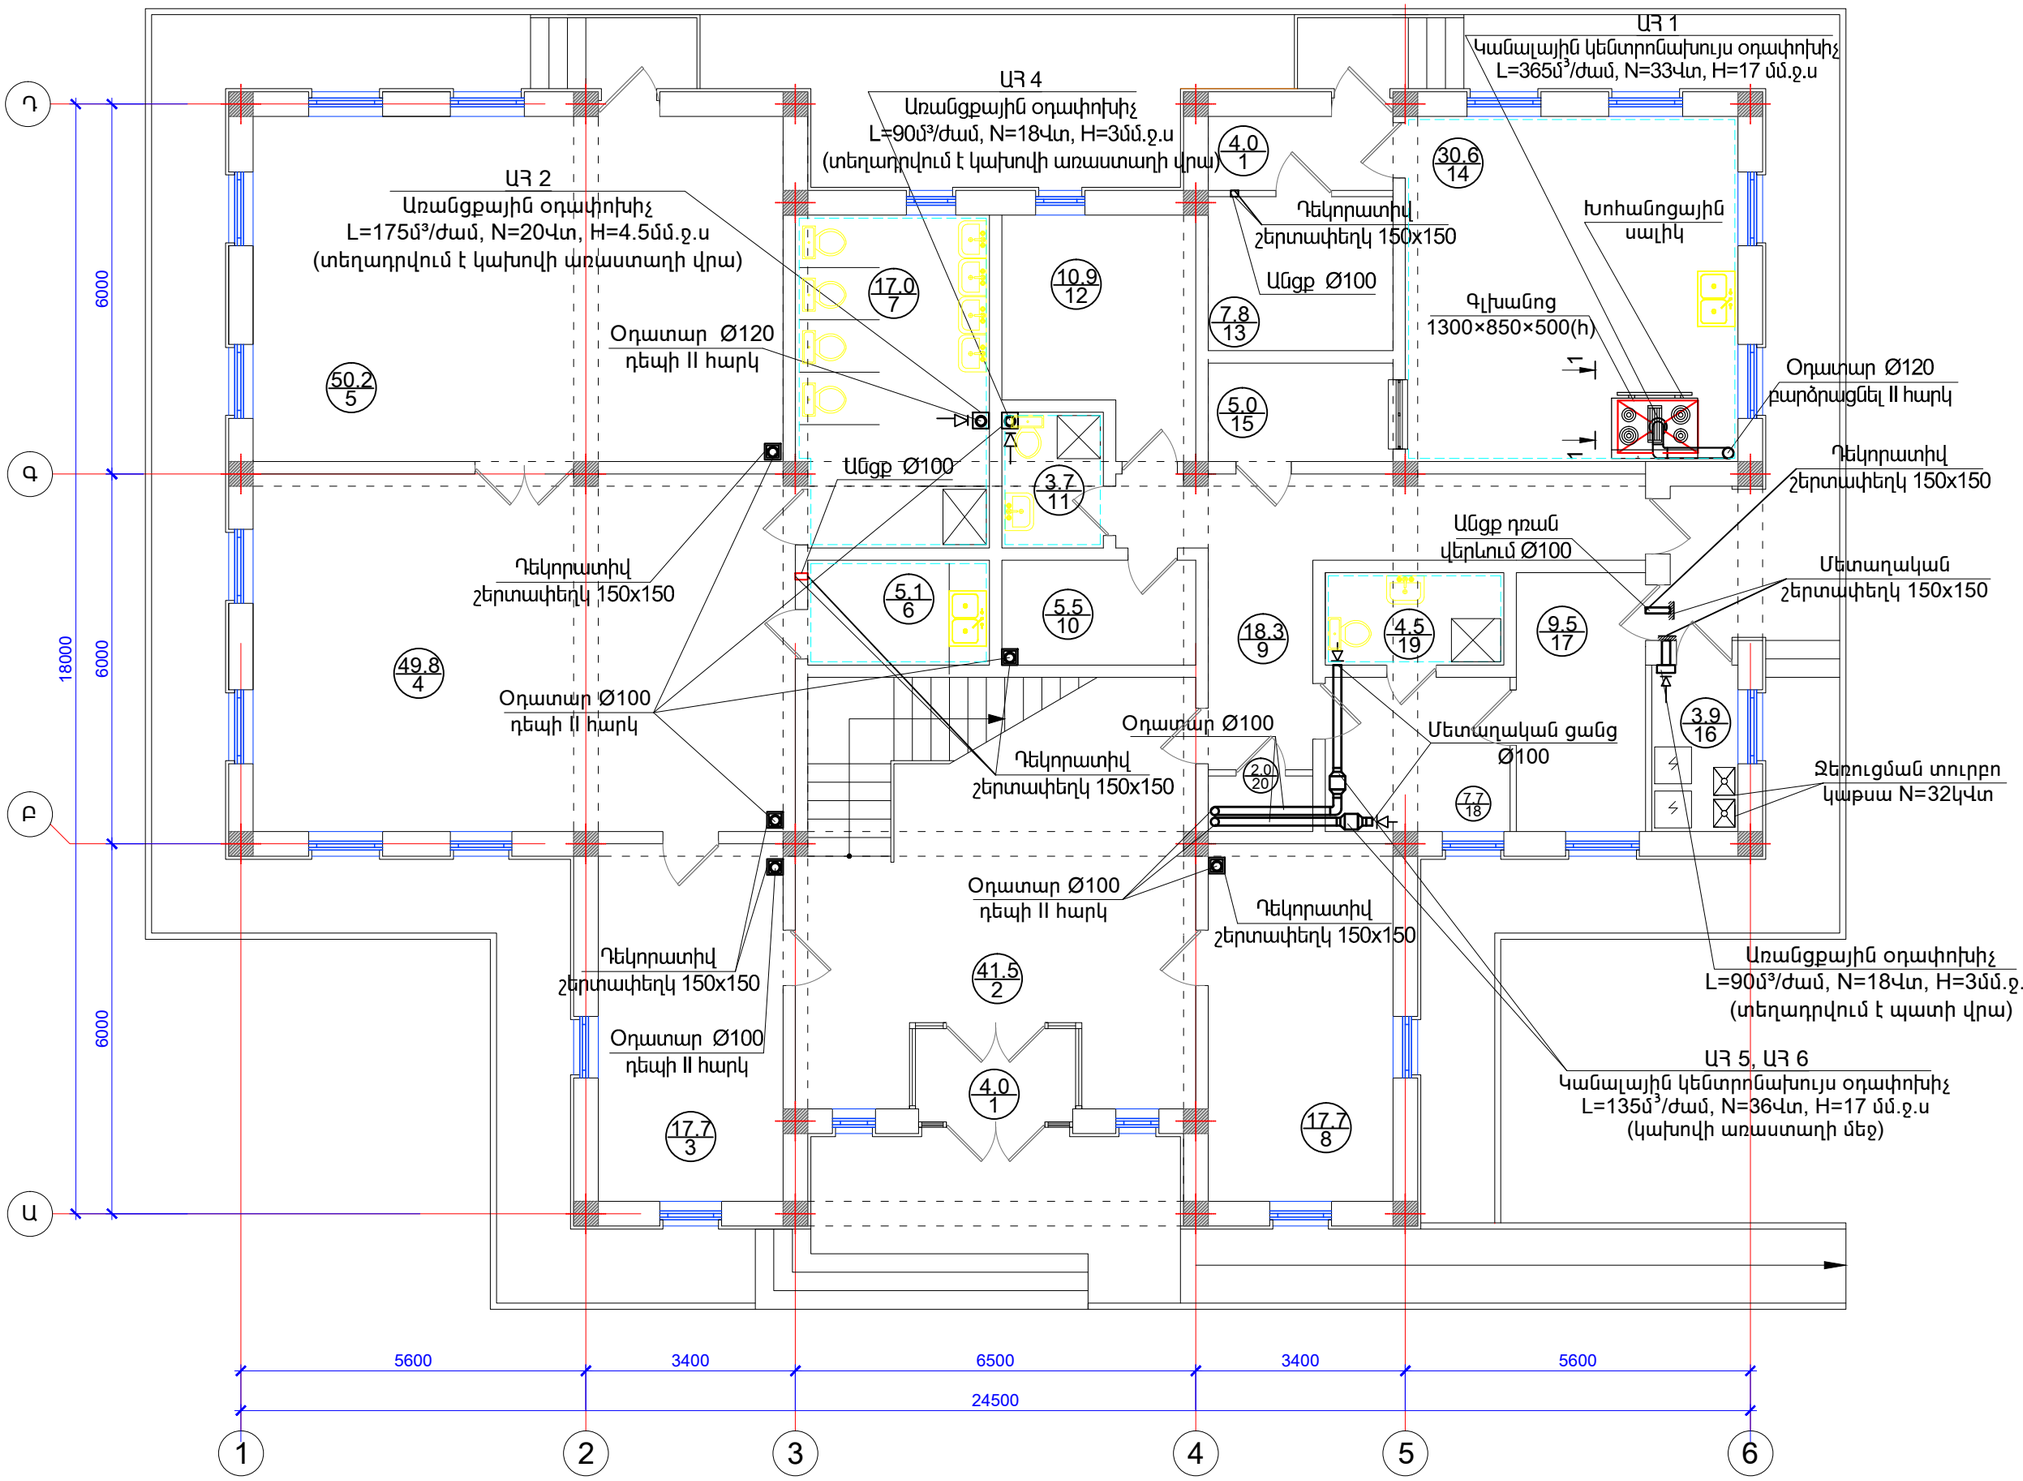

N N	ՍԵՆՅԱԿԻ ԱՆՎԱՆՈՒՄԸ
1	ՏԱՄԲՈՒՐ
2	ՆԱԽԱՍՐԱՀ
3	ՀԱՆԴԵՐՁԱՐԱՆ
4	ԽԱՂԱՍԵՆՅԱԿ
5	ՆՆՋԱՍԵՆՅԱԿ
6	ԲՈՒՖԵՏ
7	ՍԱՆՀԱՆԳՈՒՅՑ
8	ՏՆՕՐԵՆԻ ՍԵՆՅԱԿ
9	ՄԻՋԱՆՑՔ
10	ՍՊԻՏԱԿԵՂԵՆԻ ՍԵՆՅԱԿ,
11	ԱՆՁՆԱԿԱԶՄԻ ՍԱՆՀԱՆԳՈՒՅՑ
12	ԱՆՁՆԱԿԱԶՄԻ ՍԵՆՅԱԿ
13	ՍՆՆԴԻ ՊԱՀԵՍՏ
14	ԽՈՀԱՆՈՑ
15	ՍՆՆԴԻ ԲԱՇԽՄԱՆ ԿԵՏ
16	ՋԵՐՄԱՅԻՆ ՀԱՆԳՈՒՅՑ, ԼՎԱՑՔԱՏՈՒՆ
17	ՄԵԿՈՒՍԱՐԱՆ
18	ԲԺՇԿԻ ՍԵՆՅԱԿ
19	ՍԱՆՀԱՆԳՈՒՅՑ (ՄԵԿՈՒՍԱՐԱՆԻ)
20	ՏՆՏԵՍ. ՍԵՆՅԱԿ

Ծրագրի առաջադրանք՝ TGQ-09			Վարդաձորի մանկապարտեզի կառուցման համար անհրաժեշտ նախագծային աշխատանքներ
			Օդափոխություն
Նախագծ.	Հ. Ղուկասյան		Առաջին հարկի օդափոխության համակարգի հատակագիծ Մ 1:100
Պաշտոն	Ազգանուն	Ստորագր.	

ՓՈՒԼ	ԹԵՐԹ	ԹԵՐԹԵՐ
ԱՆ	Օ-2	4

ՃԱՐՏԱՐԱԳԻՏԱԿԱՆ ԸՆԿԵՐՈՒԹՅՈՒՆ ԵՎՐՈՍ ՍՊԸ ENGINEERING EVROS LLC