


ՀՐԴԵՅԱՅԻՆ ԱԶԳԱՆՇԱՆՈՒՄ: ՄՈՒՏԱԺԱՅԻՆ ՄԻԵՄԱ

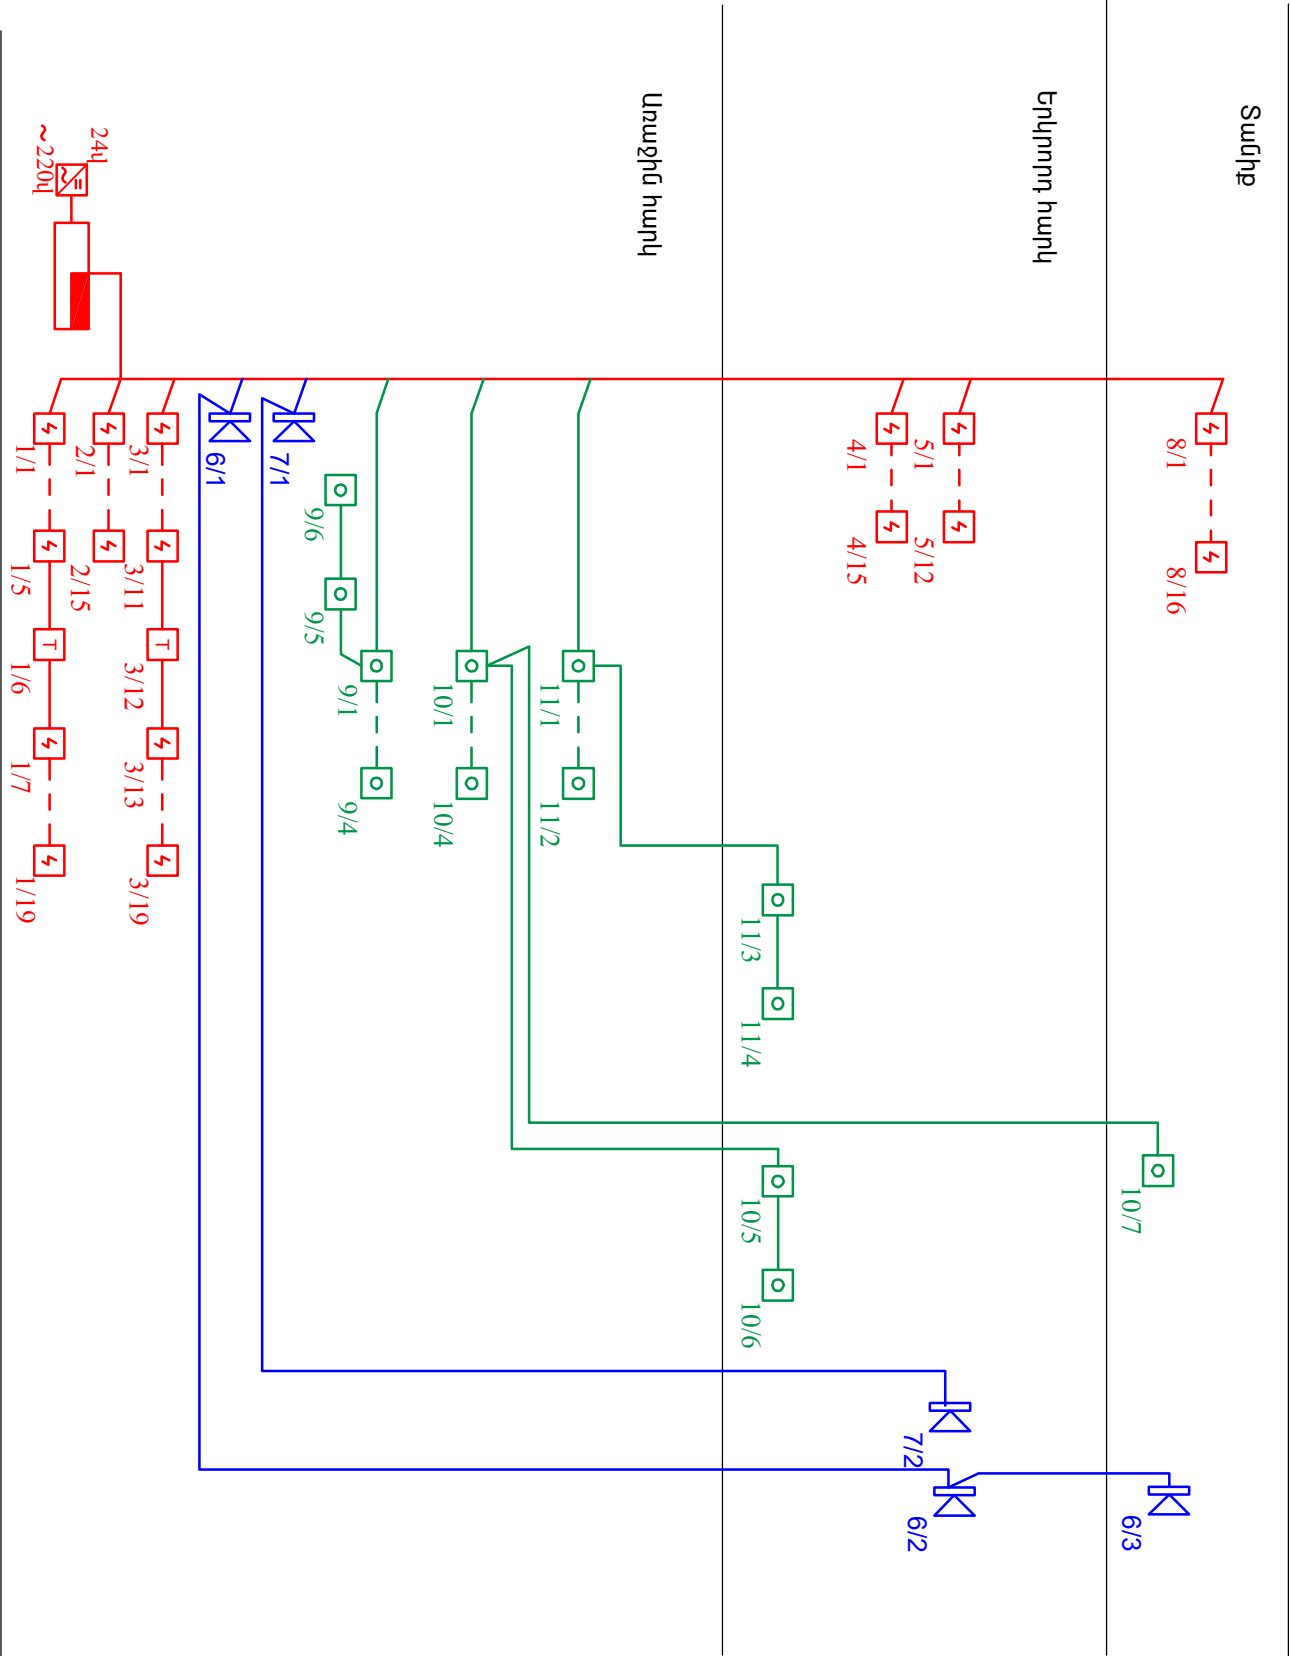

Սպառող տնօրին	Ս. Միսակյան	ՏԿՁ-7 ՀՀ Կոտայքի մարզի Չարենցավանի թիվ 3 մանկապարտեզի մեկ մասնաշենքի վերականգնման նախագիծ		
Նգճ Նգճ	Ա.Զանունց			
Նախագծող	Գ. Մարտիրոսյան			
Հրդեհային ազդանշում		Փուլ	Թեթ	Թեթեղ
		Ա.ճ.	2	5
Մոնիթորինգի պլան		ՄԴԸ «ԱՄՍԳ»		