# Շինարարական Գլխավոր Հատակագիծ

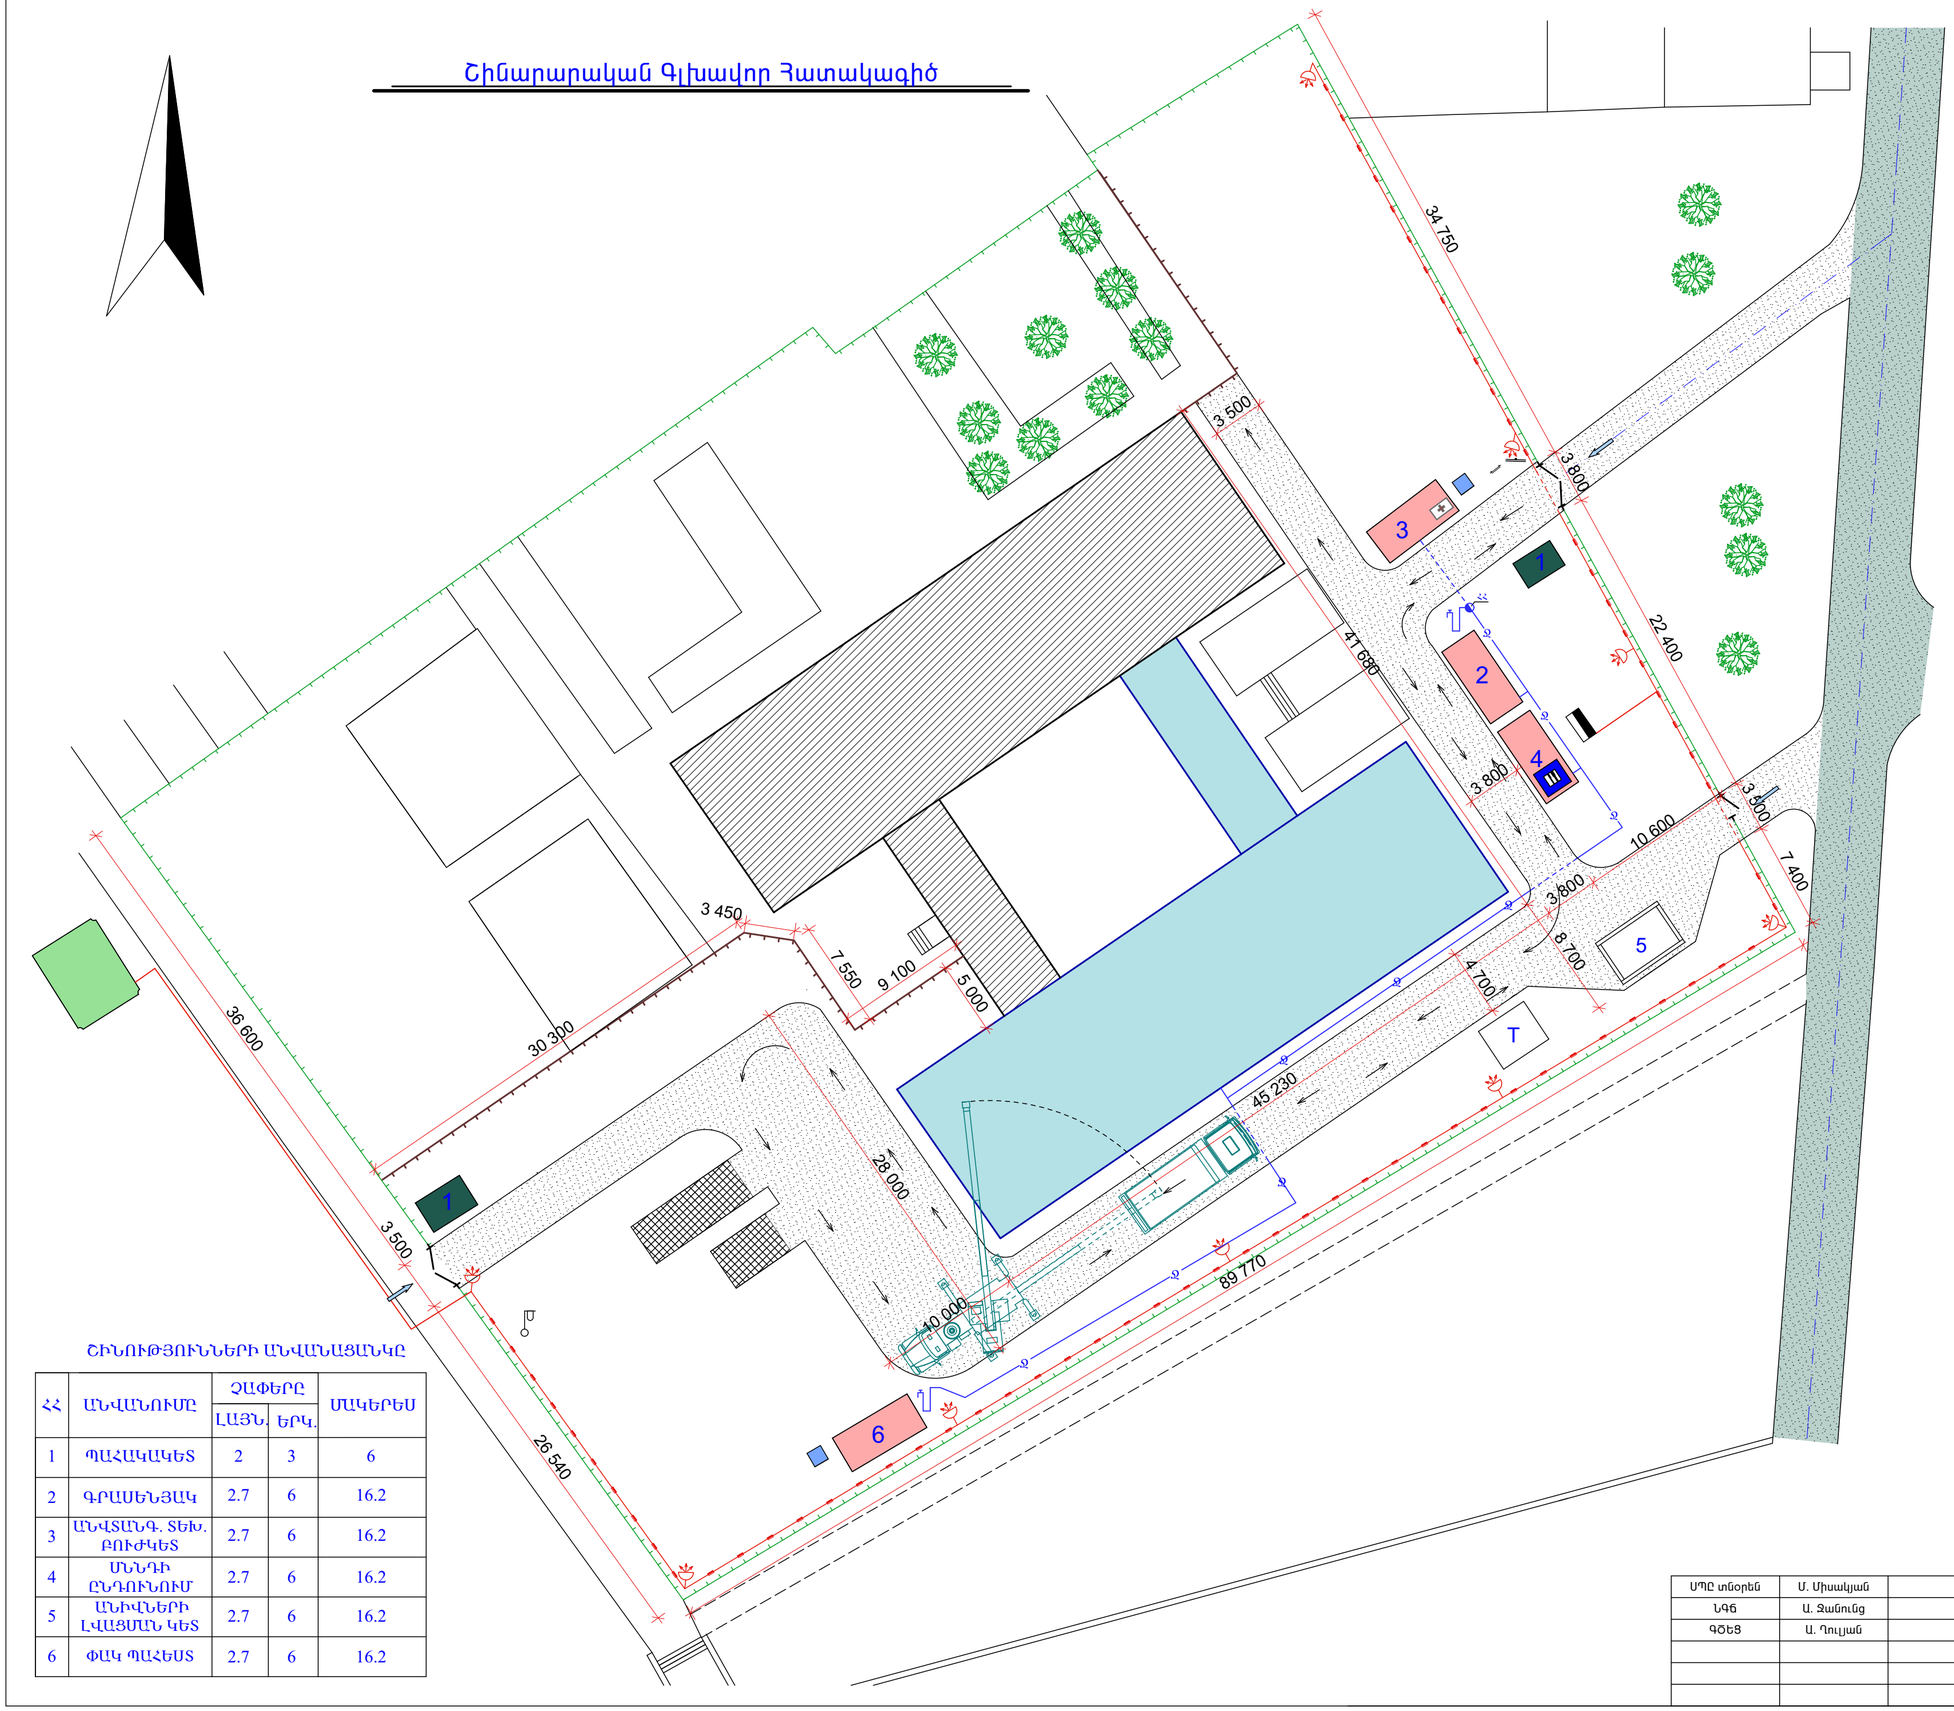


## ՊԱՅՄԱՆԱԿԱՆ ՆՇԱՆՆԵՐ

- Վերանորոգվող մանկապարտեզի մասնաշենք
- Մանկապարտեզի մասնաշենք
- Գոյություն ունեցող ցանկապատ
- Ժամանակավոր ցանկապ h=3մ
- Կոնտեյներ(վագոն)
- Պահակակետ
- Գոյություն ունեցող ճանապարհ
- Ժամանակավոր ճանապարհ
- Դարպաս
- Լուսարձակ H=6մ
- Բաց պահեստ
- Ժամանակավոր ջրագիծ
- Օդով անցնող ժամանակավոր էլեկտրական մալուխ
- Հակահրդեհային հիդրանտ
- Շինարարական աղբ
- Ժամանակավոր բիոզուգարան
- Դեղատուփ
- Խոհանոց
- Տարածքի սխեմայի վահանակ
- Հակահրդեհային վահանակ
- Էլեկտրաբաշխիչ վահան
- Գոյություն ունեցող էլ. ենթակայան
- Մուտք, ելք

## ՇԻՆՈՒԹՅՈՒՆՆԵՐԻ ԱՆՎԱՆԱՑԱՆԿԸ

| ՀՀ | ԱՆՎԱՆՈՒՄԸ | ՉԱՓԵՐԸ | | ՄԱԿԵՐԵՍ |
|---|---|---|---|---|
| | | ԼԱՅՆ. | ԵՐԿ. | |
| 1 | ՊԱՀԱԿԱԿԵՏ | 2 | 3 | 6 |
| 2 | ԳՐԱՍԵՆՅԱԿ | 2.7 | 6 | 16.2 |
| 3 | ԱՆՎՏԱՆԳ. ՏԵԽ. ԲՈՒԺԿԵՏ | 2.7 | 6 | 16.2 |
| 4 | ՄՆՆԴԻ ԸՆԴՈՒՆՈՒՄ | 2.7 | 6 | 16.2 |
| 5 | ԱՆԻՎՆԵՐԻ ԼՎԱՑՄԱՆ ԿԵՏ | 2.7 | 6 | 16.2 |
| 6 | ՓԱԿ ՊԱՀԵՍՏ | 2.7 | 6 | 16.2 |

| | | | | | |
|---|---|---|---|---|---|
| ՍՊԸ տնօրեն | Մ. Միսակյան | | ՀԿՔ-7 ՀՀ Կոտայքի մարզի Չարենցավանի թիվ 3 մանկապարտեզի մեկ մասնաշենքի վերակառուցման նախագիծ | | |
| ՆԳԵ | Ա. Ջանունց | | | | |
| ԳՇԵՏ | Ա. Դուլյան | | ՇԻՆԱՐԱՐՈՒԹՅԱՆ ԿԱԶՄԱԿԵՐՊՈՒՄ | Փուլ | Թերթ | Թերթեր |
| | | | | ԱՆ | ՇԿ-1 | 2 |
| | | | Շինարարական գլխավոր հատակագիծ | ՍՊԸ«ԱՄԱԳ» | |

# ՉԱՐԵՆՑԱՎԱՆ ՔԱՂԱՔԻ ԹԻՎ 3 ՄԱՆԿԱՊԱՐՏԵԶԻ ՎԵՐԱԿԱՌՈՒՑՈՒՄ (I ՄԱՍՆԱՇԵՆՔ )

## ԺԱՄԱՆԱԿԱՑՈՒՅՑ

| ՀՀ | Խումբը | Աշխատանքների անվանումները | Չ.մ. | Ծավալը | Հիմնավորումը | Աշխատատարություն: Նորմա, մ-ժ | Աշխատատարություն: Ընդհանուր, մ-հերթ | Բանվորների թիվը | Տևողությունը, օր | I ամիս, II ամիս, III ամիս, VI ամիս, V ամիս, VI ամիս, VII ամիս (0 – 210) |
|---|---|---|---|---|---|---|---|---|---|---|
| | 2 | 3 | 4 | 5 | 6 | 7 | 8 | 9 | 10 | 11 |
| 1 | Ա | **Նախապատրաստական աշխատանքներ** | | | | | 36 | 6 | 6 | |
| | | Ժամանակավոր գույքային շինությունների, կոմունիկացիաների տեղադրում, ժամանակավոր ճանապարհների իրականացում, պահեստային և արտադրական տարածքների կարգավորում, մեխանիզմների փոխադրում շինհրապարակ: | | | | | | | | |
| | Բ | **Քանդման աշխատանքներ** | | | | | | | | |
| 2 | | Տանիքի ցինկապատ ալիքավոր թերթերից ծածկույթի քանդում | մ² | 680.00 | 46-04-008-2 | 0.16 | 13.60 | 4 | 5 | |
| 3 | | Տանիքի փայտե կոնստրուկցիաների քանդում, խարամի մաքրում | մ³ | 6.80 | E20-1-100 | 4.1 | 3.49 | 4 | 6 | |
| 4 | | Միջնորմերի քանդում | մ³ | 40.0 | 46-8 | 4.8 | 24.00 | 4 | 6 | |
| 5 | | Մանրահատակի քանդում | մ² | 492.85 | 46-04-010-3 | 0.478 | 29.42 | 4 | 7 | |
| 6 | | Խեցե սալերից և այլ հատակների քանդում | մ² | 357.25 | 46-04-011-2 | 0.38 | 16.97 | 4 | 5 | |
| 7 | | Հատակային ծածկույթների նախապատրաստական շերտերի քանդում | մ² | 850.00 | 46-04-009-2 | 0.4 | 42.50 | 4 | 12 | |
| 8 | | Ծեփի քանդում | մ² | 2 120 | 46-02-009-2 | 0.23 | 60.95 | 6 | 12 | |
| 9 | | Պատերի սալիկների և սալերի քանդում | մ² | 207.0 | 46-04-011-2 | 0.38 | 9.83 | 3 | 6 | |
| 10 | | Դռների և վիտրաժների հանում | մ² | 200.00 | 46-04-012-3 | 1.12 | 28.00 | 4 | 7 | |
| 11 | | Պատուհանների հանում | մ² | 810.50 | 46-04-012-1 | 1.89 | 191.48 | 10 | 18 | |
| 12 | | Այլ քանդման աշխատանքներ | | | | | 168.00 | 4 | 42 | |
| | Գ | **Տանիք ATTIC** | | | | | | | | |
| 13 | | Տանիքի փայտե կոնստրուկցիաների տեղադրում (կանգնակ, մաուրլատ, թեքան, կավարամած) | մ³ | 33.80 | 10-02-035-1 | 15 | 63.38 | 6 | 10 | |
| 14 | | Փայտե կոնստրուկցիաների հակահրդեհային և հականեխիչ մշակում, մեկուսացում | մ³ | 33.80 | 10-203* | 1.6 | 6.76 | 2 | 4 | |
| 15 | | Գոլորշամեկուսիչ շերտի տեղադրում | մ² | 600.0 | 12-01-015-01 | 0.18 | 13.50 | 4 | 4 | |
| 15 | | Ջերմամեկուսիչ շերտի տեղադրում | մ³ | 60.0 | 12-01-014-02 | 3.04 | 22.80 | 4 | 5 | |
| 15 | | Տանիքի ծածկույթի իրականացում ներկված ալիքավոր պողպատե թերթերից | մ² | 912.0 | 09-04-002-01 | 0.36 | 41.04 | 4 | 12 | |
| 16 | | Ջրհորդանների իրականացում\ | մ² | 90 | 12-01-009-1 | 1.69 | 20.00 | 2 | 10 | |
| | Դ | **Շարվածք,բացվածքների լրացում, հատակներ և հարդարում** | | | | | | | | |
| 17 | | Պատերի տուֆե կանոնավոր քարերով բացվածքի լրաշարում | մ³ | 50.2 | 46-02-007 | 14.2 | 89.11 | 6 | 18 | |
| 18 | | Միջնորմերի իրականացում | մ³ | 121.8 | 8-140 | 2.96 | 45.07 | 4 | 12 | |
| 19 | | Մետաղապլաստե պատուհանների տեղադրում | մ² | 239.97 | 09-04-009-4 | 4.74 | 142.18 | 8 | 18 | |
| 20 | | Ալյումինե դռների տեղադրում | մ² | 35.28 | 09-04-009-4 | 4.74 | 20.90 | 4 | 6 | |
| 21 | | ՄԴՖ-ից դռների տեղադրում | մ² | 77.10 | 10-01-041-4 | 2.38 | 22.94 | 4 | 6 | |
| 22 | | Գաջե ծեփի իրականացում | մ² | 2 240.0 | 15-02-17-1 | 1.46 | 408.80 | 6 | 72 | |
| 23 | | Ցեմենտավազային ծեփի իրականացում | մ² | 627.0 | 11-01-031-04 | 2.6 | 203.78 | 4 | 50 | |
| 24 | | Պատերի սալիկապատում խեցե սալերով | մ² | 348.0 | 15-82 | 1.7 | 73.95 | 4 | 18 | |
| 25 | | Հատակների հարթեցնող շերտի տեղադրում | մ² | 880.5 | 11-01-001-1,2 | 0.43 | 47.33 | 4 | 12 | |
| 26 | | Խեցե սալերից հատակների իրականացում | մ² | 194.5 | 11-01-031-02 | 2.4 | 58.34 | 4 | 15 | |
| 27 | | Մամլագրանիտե հատակների իրականացում | մ² | 87.0 | 11-01-031-02 | 2.4 | 26.10 | 4 | 7 | |
| 28 | | Գիպսակարտոնե սալերի տեղադրում | մ² | 480.4 | 10-04-011 | 1.86 | 111.69 | 6 | 18 | |
| 29 | | Ներկարարական աշխատանքներ | մ² | 2 720.0 | 15-04-005-2 | 0.17 | 57.80 | 4 | 18 | |
| 30 | | Վինիլային հատակների իրականացում | մ² | 599.0 | TK58-04 | 0.5 | 37.44 | 4 | 10 | |
| 31 | | Կախովորում և սարքավորումների տեղադրում | | | | | 120.00 | 4 | 30 | |
| | Ե | **Ինժեներական ցանցեր** | | | | | | | | |
| 32 | | Ջրամատակարարում ,կոյուղի, էլեկտրամատակարարում, ջեռուցում,օդափոխություն | | | | | 360.00 | 6 | 60 | |
| | Զ | **Բարեկարգում և կանաչապատում** | | | | | | | | |
| 33 | | Սալվածքներ, հարթակներ, ճանապարհներ, սիզամարգեր, նոր ցանկապատ (314մ2) | | | | | 600.00 | 6 | 100 | |
| | | **Ընդհանուր** | | | | | **3217.1** | | | |

| | | | | | |
|---|---|---|---|---|---|
| ՍՊԸ տնօրեն | Մ. Միսակյան | | TKQ-7 ՀՀ Կոտայքի մարզի Չարենցավանի թիվ 3 մանկապարտեզի մեկ մասնաշենքի վերակառուցման նախագիծ | | |
| ՆԳճ | Ա. Ջանունց | | | | |
| ԳՃԵՑ | Ա. Ղուլյան | | ՇԻՆԱՐԱՐՈՒԹՅԱՆ ԿԱԶՄԱԿԵՐՊՈՒՄ | Փուլ: ԱՆ | Թերթ: ՇԿ-2 / Թերթեր: 2 |
| | | | Օրացուցային գրաֆիկ | ՍՊԸ«ԱՄԱԳ» | |