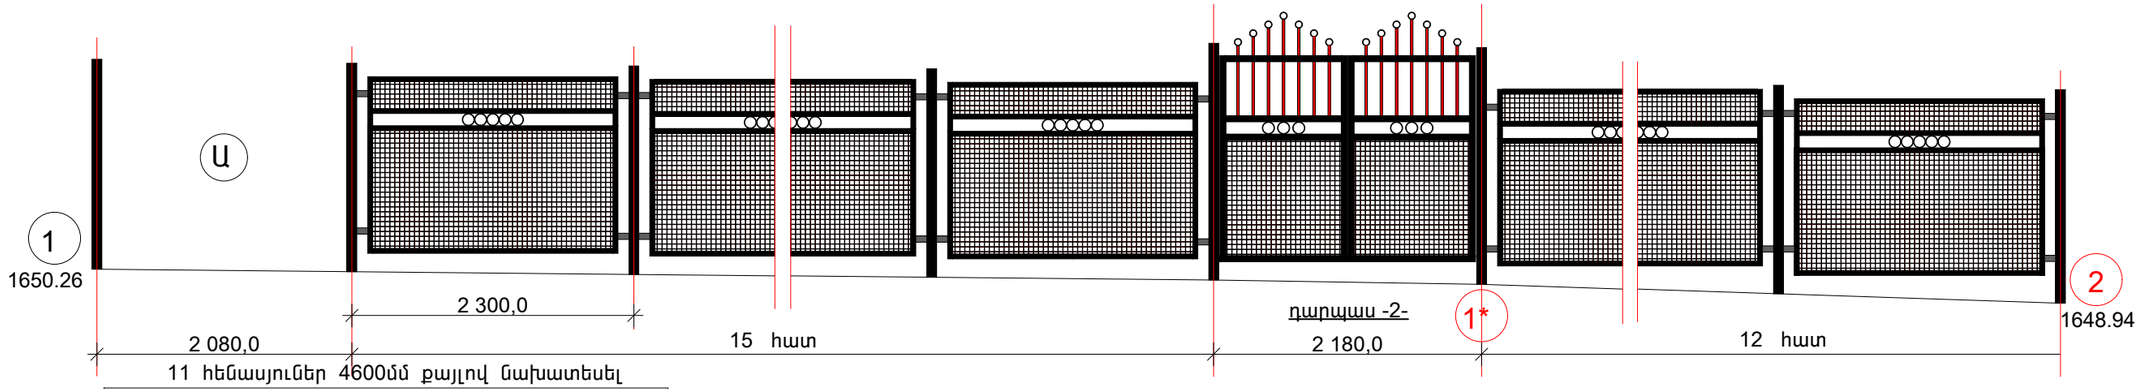

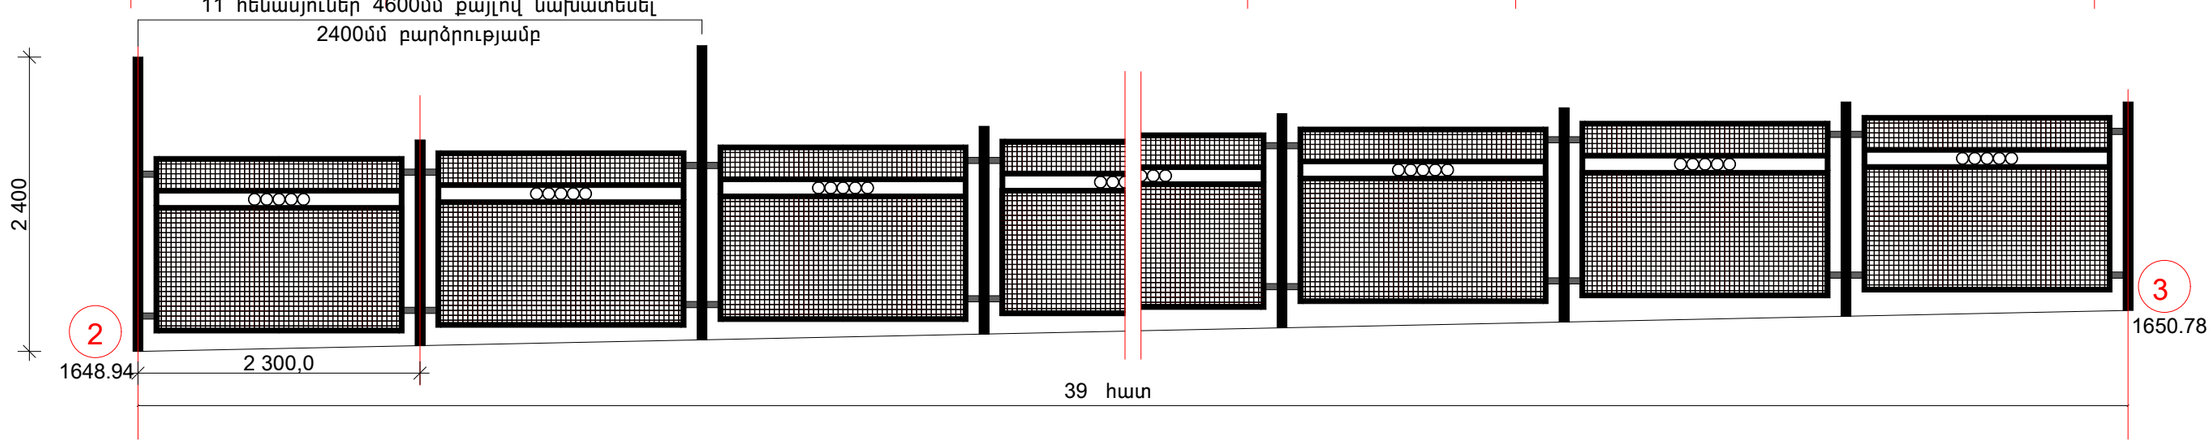

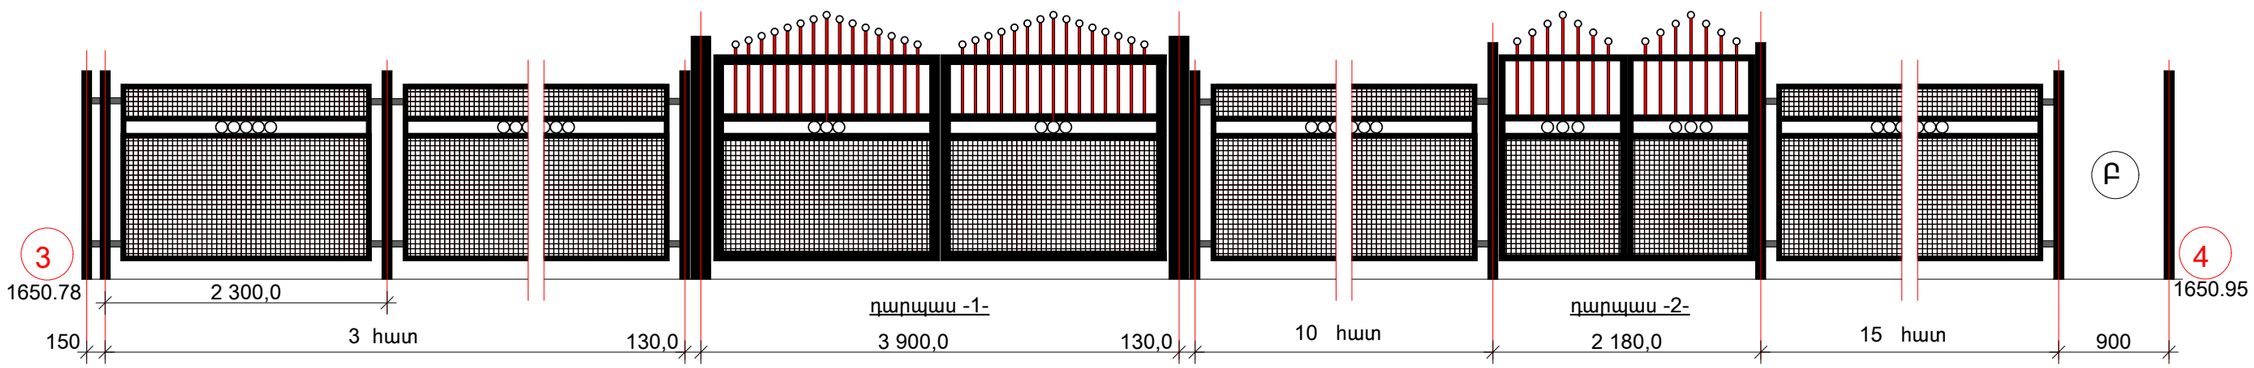

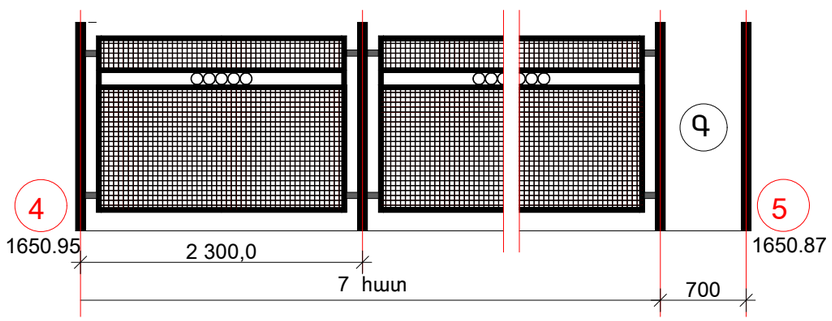

ԾԱՆՈՒՑՈՒՄ

1. Ցանկապատի տիպային էլեմենտի քանակը - / 101 հատ /, առաջին փուլով / 86 հատ /
2. Ցանկապատի եզրափակող էլեմենտներ - Ա , Բ , Գ
3. Դարպաս -1- /1 հատ/ , դարպաս -2- /2 հատ/
4. Առաջին փուլով մետաղական ցանկապատը իրականացնել սկսած 1* կետից մինչև 5 -րդ կետը

ՍՊԸ Տնօրեն	Մ.Միսակյան		TKQ-07 ՀՀ Կոտայքի մարզի Չարենցավանի թիվ 3 մանկապարտեզի մեկ մասնաշենքի վերակառուցման նախագիծ			
ՆԳԵ	Ա.Ջանունց					
Ճարտ-ներ	Ա.Մելիքյան		Գլխավոր հատակագիծ	Փուլ	Թերթ	Թերթեր
	Ա.Ավետիսյան			Ա.Ն.	ԳՀ-2	5
			Մետաղյա ցանկապատի էլեմենտների չափանշումը և քանակը ըստ հատվածների Մ1:50	«ԱՄԱԳ» ՍՊԸ		