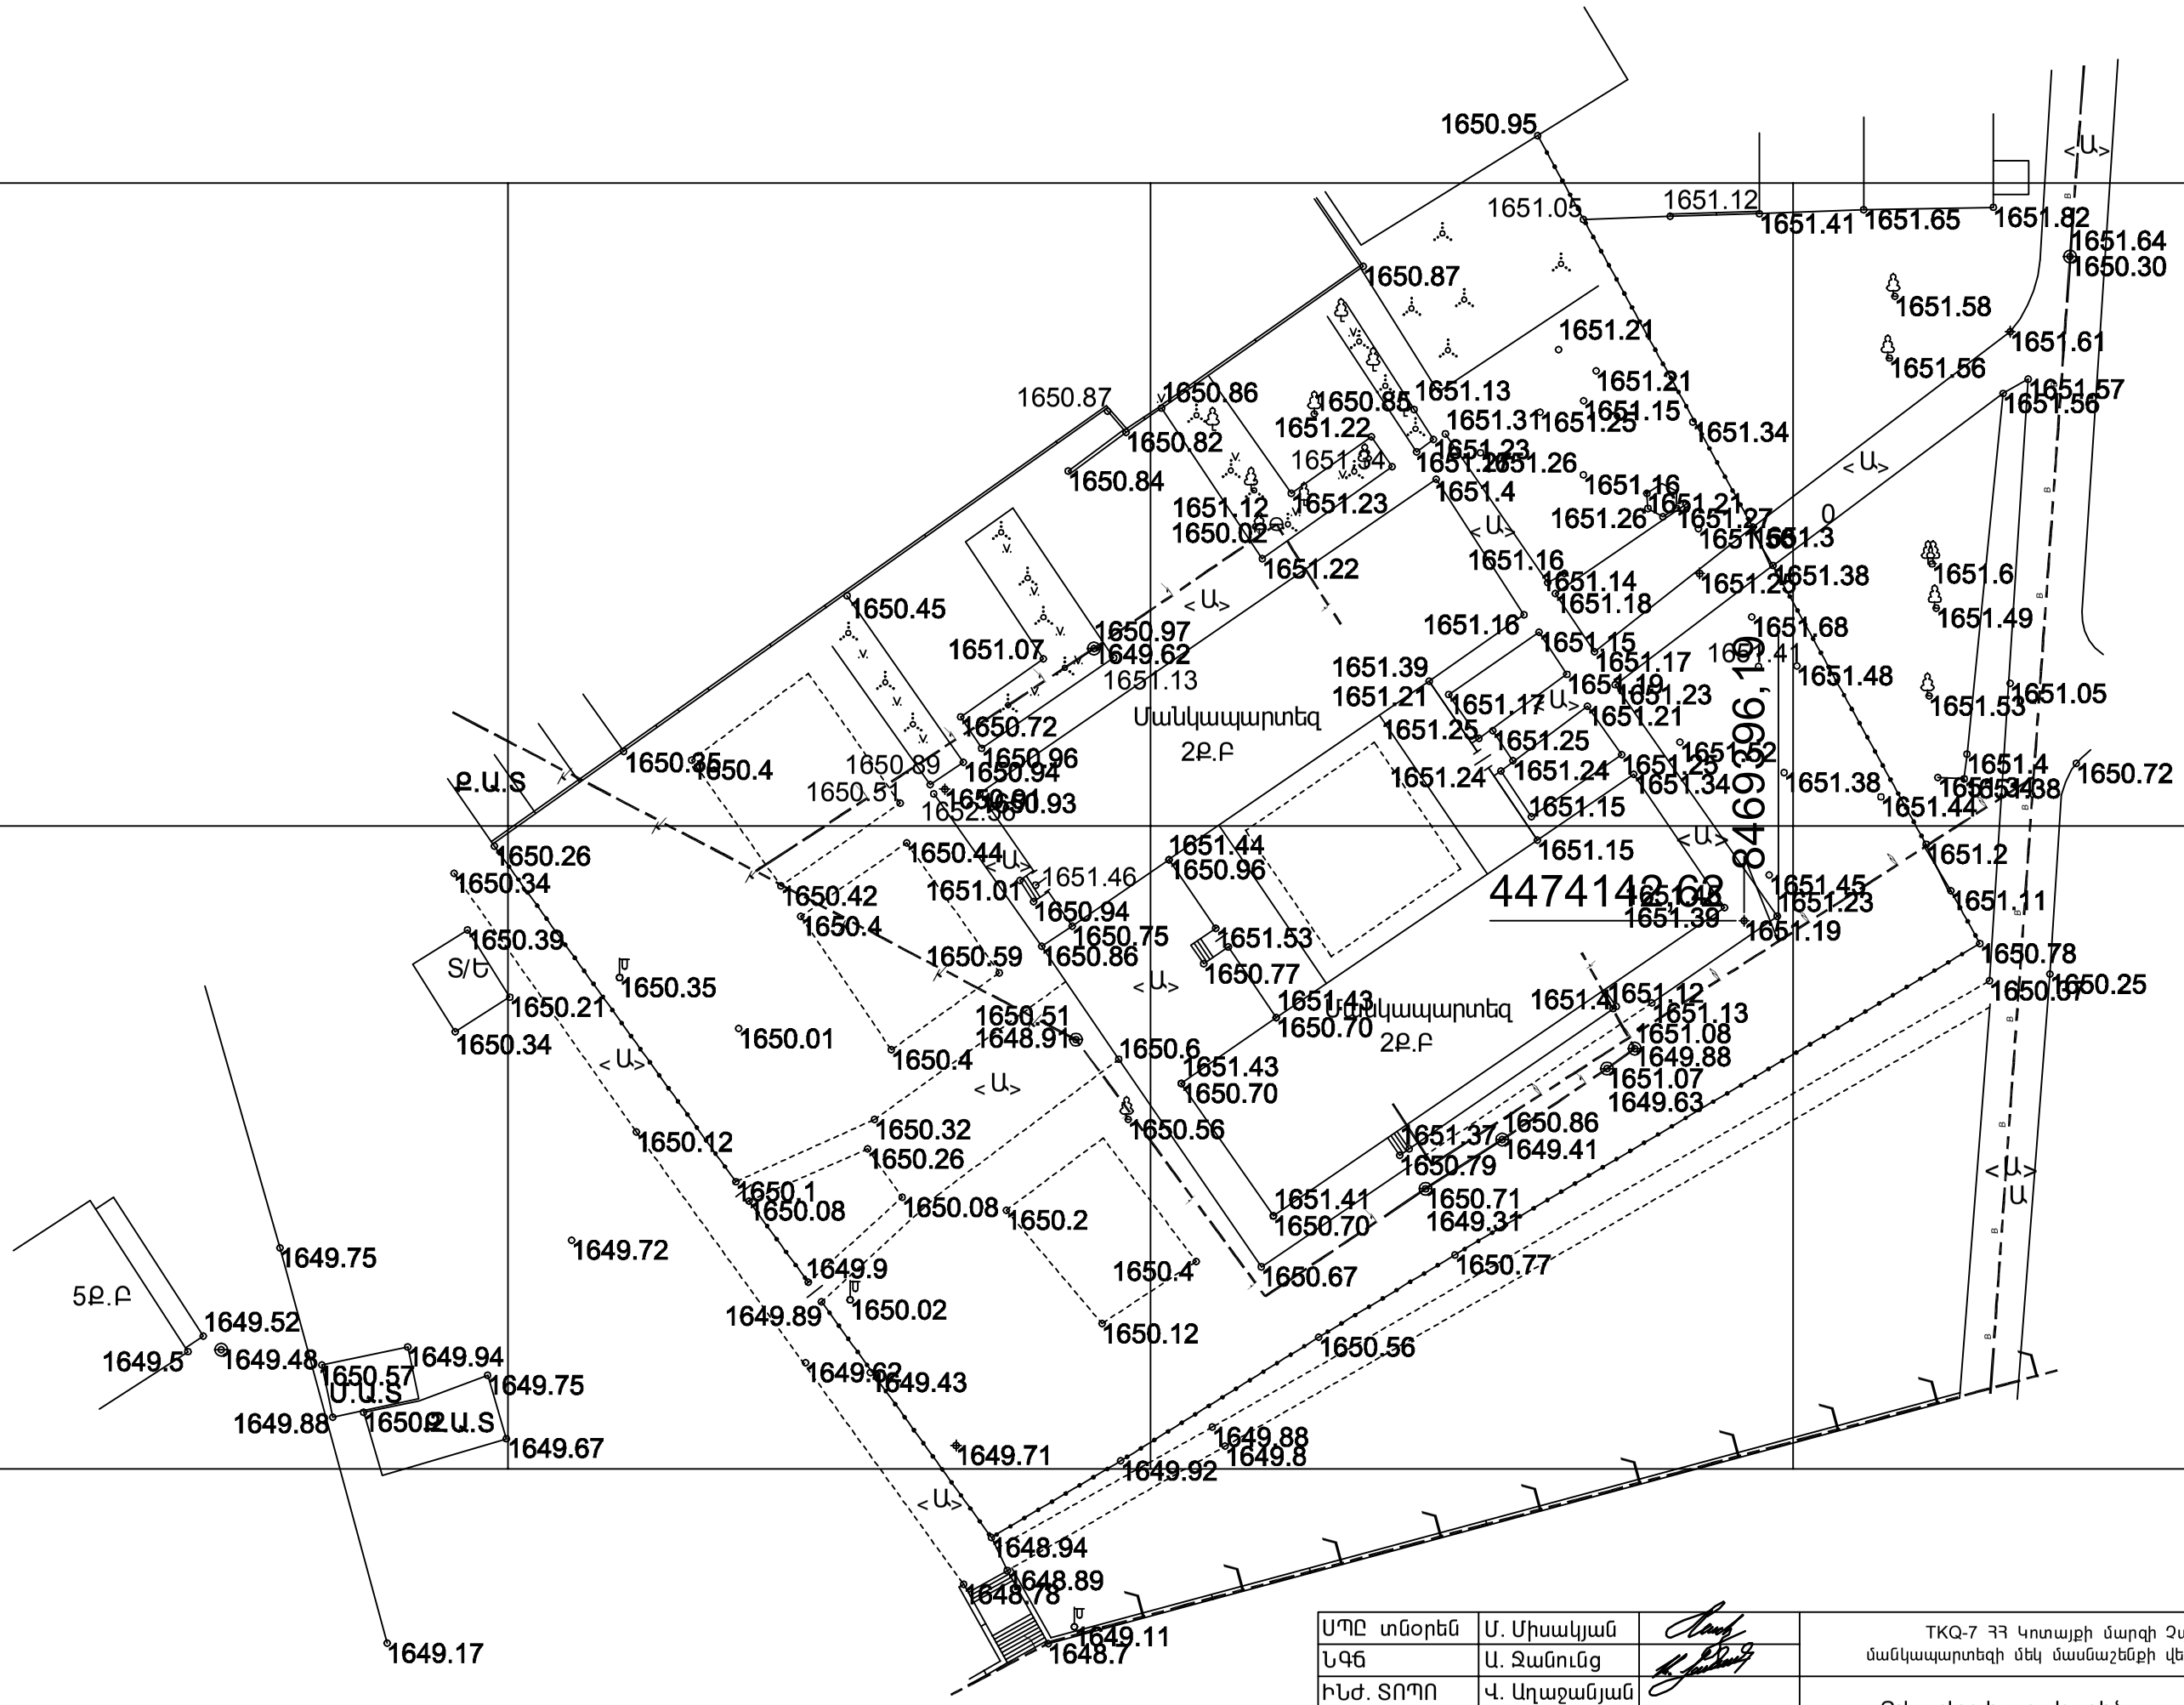

ՍՊԸ տնօրեն	Մ. Միսակյան		ՀՀ Կոտայքի մարզի Չարենցավանի թիվ 3 մանկապարտեզի մեկ մասնաշենքի վերակառուցման նախագիծ
ՆԳՁ	Ա. Ջանունց		
ԻՆԺ. ՏՈՊՈ	Վ. Աղաջանյան		Գլխավոր հատակագիծ — Փուլ: ԱՆ; Թերթ: 1; Թերթեր: 1
			Տեղանքի հանույթը — «ԱՄԱԳ» ՍՊԸ