

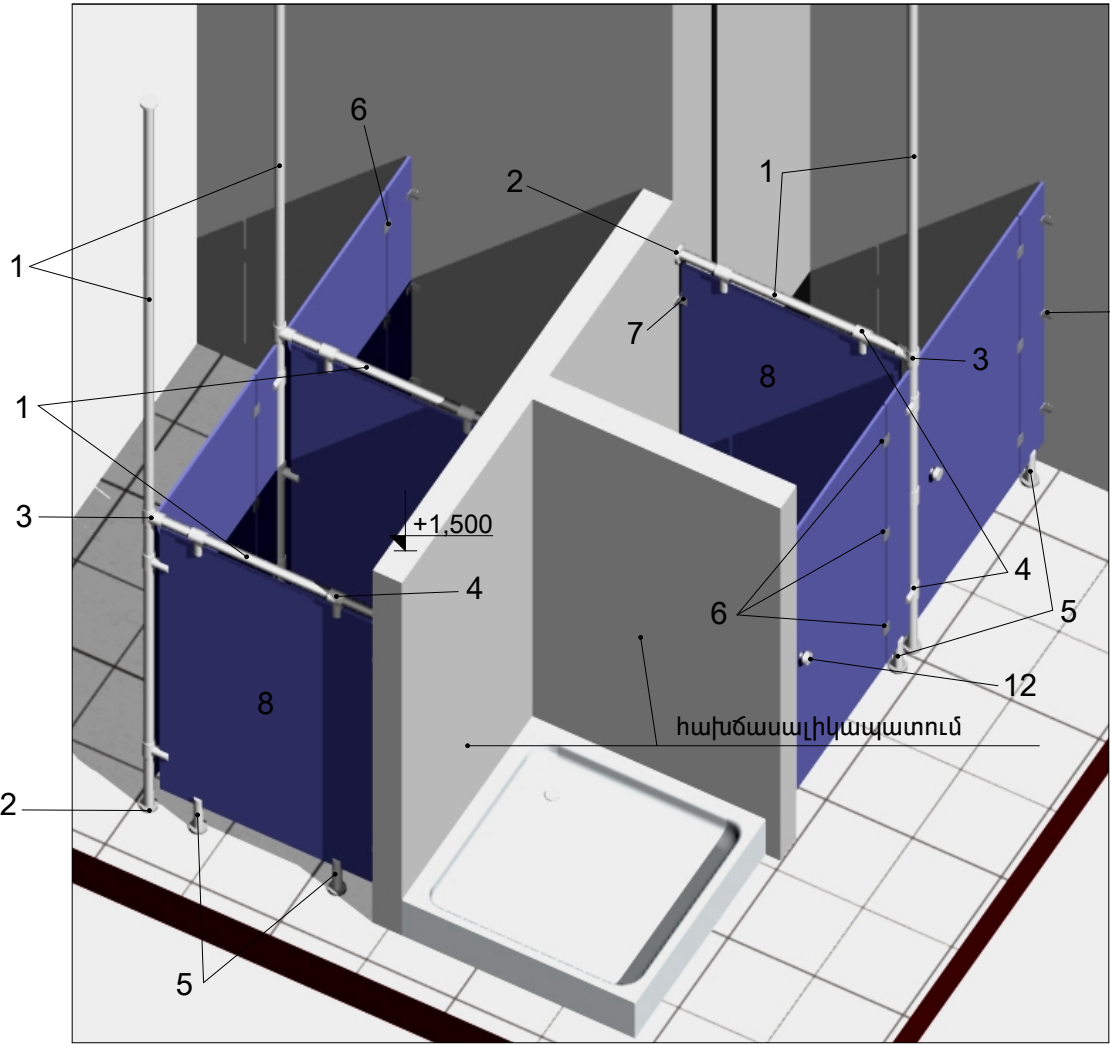


ՋՈՒԳԱՐԱՆԱԽՑԻԿՆԵՐԻ ՉԱՓԱՆՈՒՄԸ ԵՐԿՐՈՐԴ ՀԱՐԿՈՒՄ  
Մ1:20

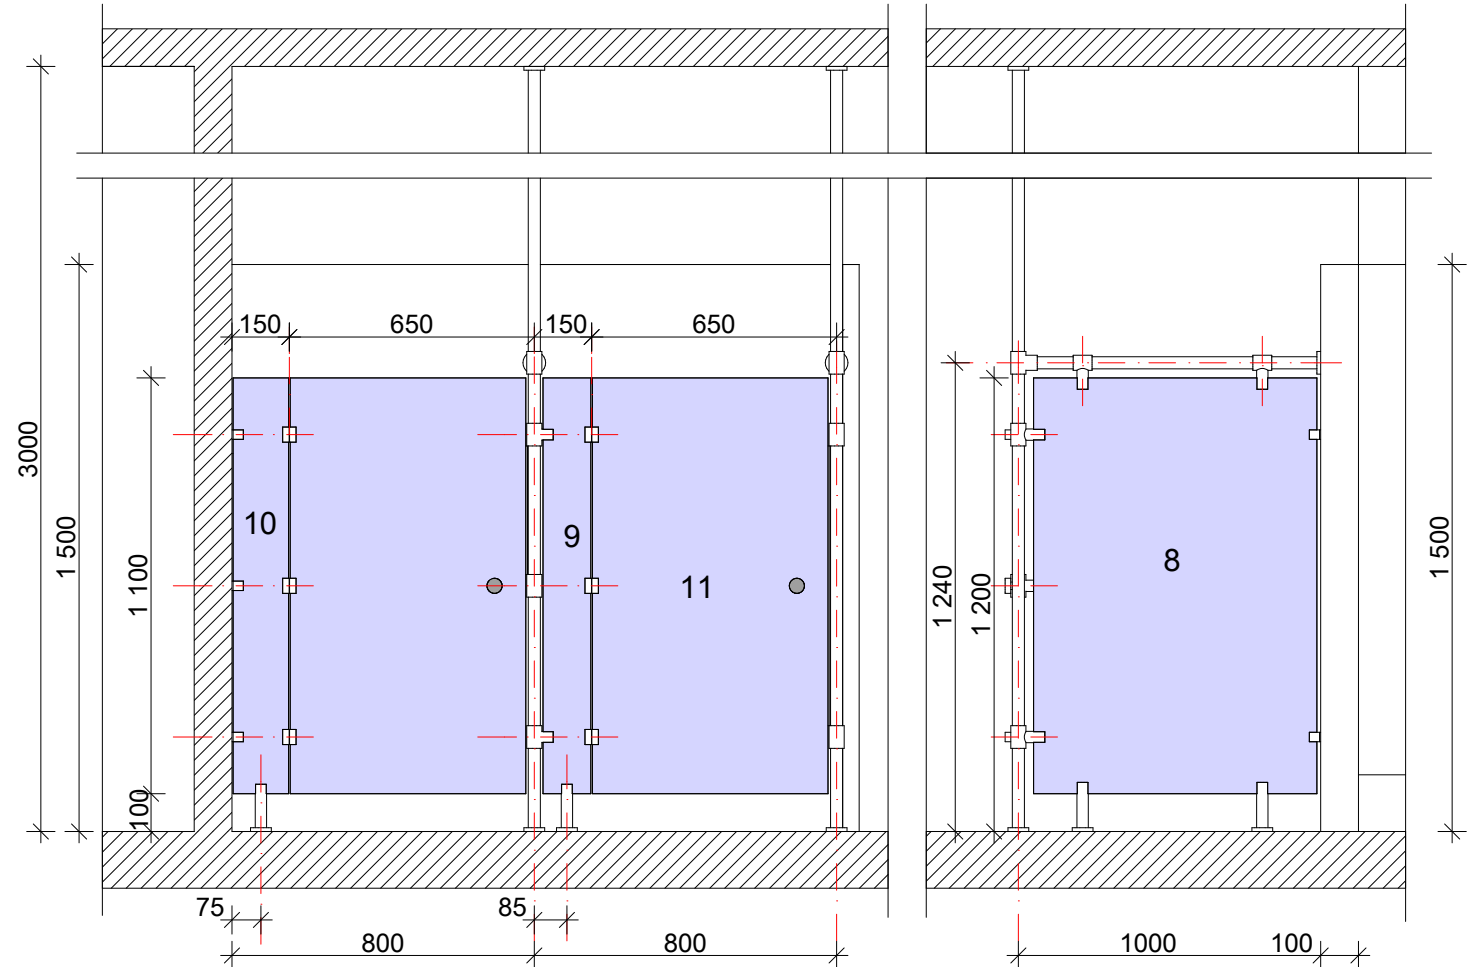


Հ/Հ	ԱՆՎԱՆՈՒՄԸ	ՉԱՓ. ՄԻՆՎ	ՔԱՆԱԿ I ՀԱՐԿ	ՔԱՆԱԿ II ՀԱՐԿ	ԸՆԴՀ. ՔԱՆԱԿ
1	Կանգնակ Փ32	զմ	7,6	23.8	31.4
2	Տափօղակ	հատ	6	18	24
3	Միացնող դետալ	հատ	2	6	8
4	Լամինատի բռնիչ	հատ	8	20	28
5	Հենարանային կանգնակ	հատ	4	20	24
6	Ծխնի	հատ	--	24	24
7	Պատին ամրացման անկյունակ	հատ	8	60	68
8	Լամինատե թերթ 950 x 1100 (h) x10	հատ	2	6	8
9	Լամինատե թերթ 120 x 1100 (h) x10	հատ	--	4	4
10	Լամինատե թերթ 140 x 1100 (h) x10	հատ	--	4	4
11	Լամինատե թերթից դռնակ 620 x 1100 (h) x10	հատ	--	8	8
12	Բռնակ	հատ	--	8	8

Բոլոր ալյումինե դետալները ամրացվում են զամերով  
Միջնորմները նախատեսել ջրակայուն լամինատե կամ ֆիբրացեմենտե թերթերից  
Լամինատի կամ ֆիբրացեմենտի գույնը - RAL3015- եմալ

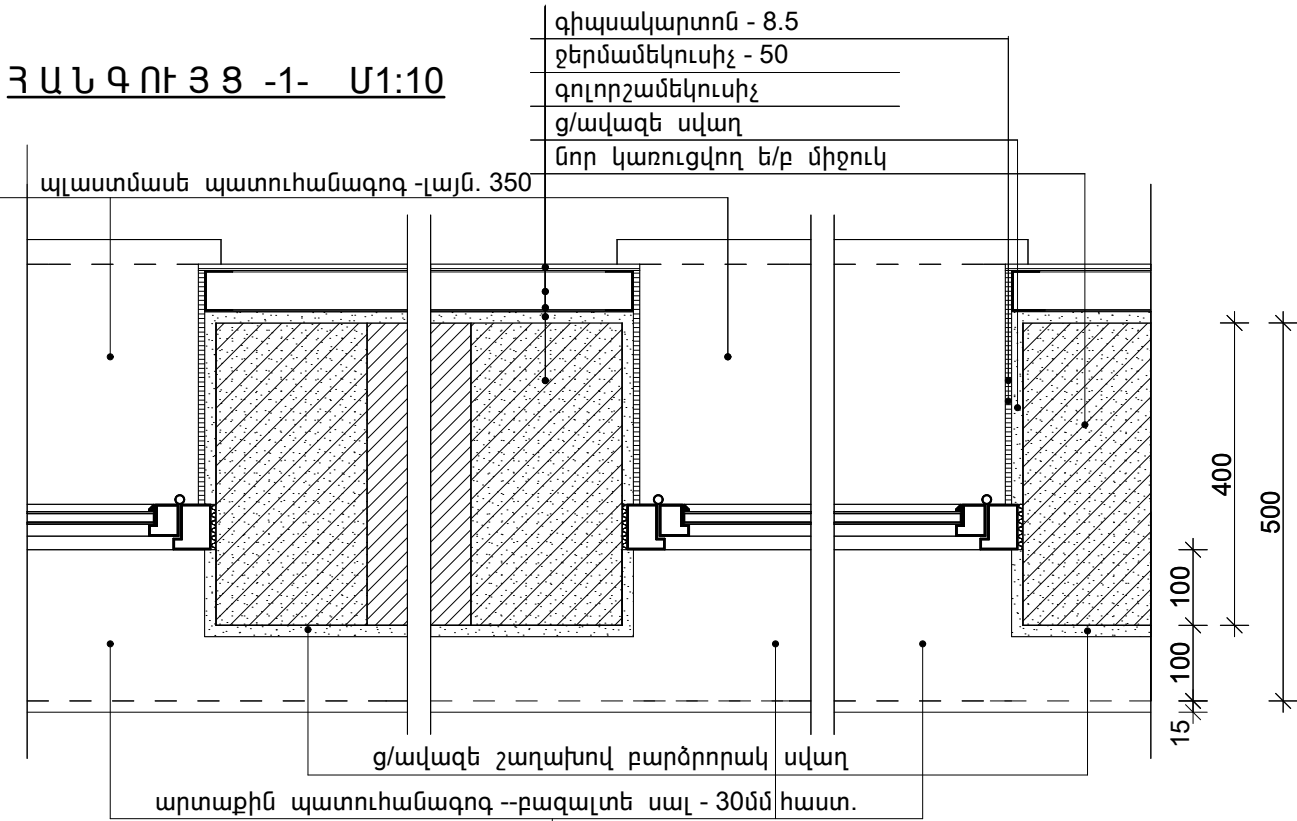

Հ Ա Ն Գ ՈՒ Յ Ց -1- Մ1:10

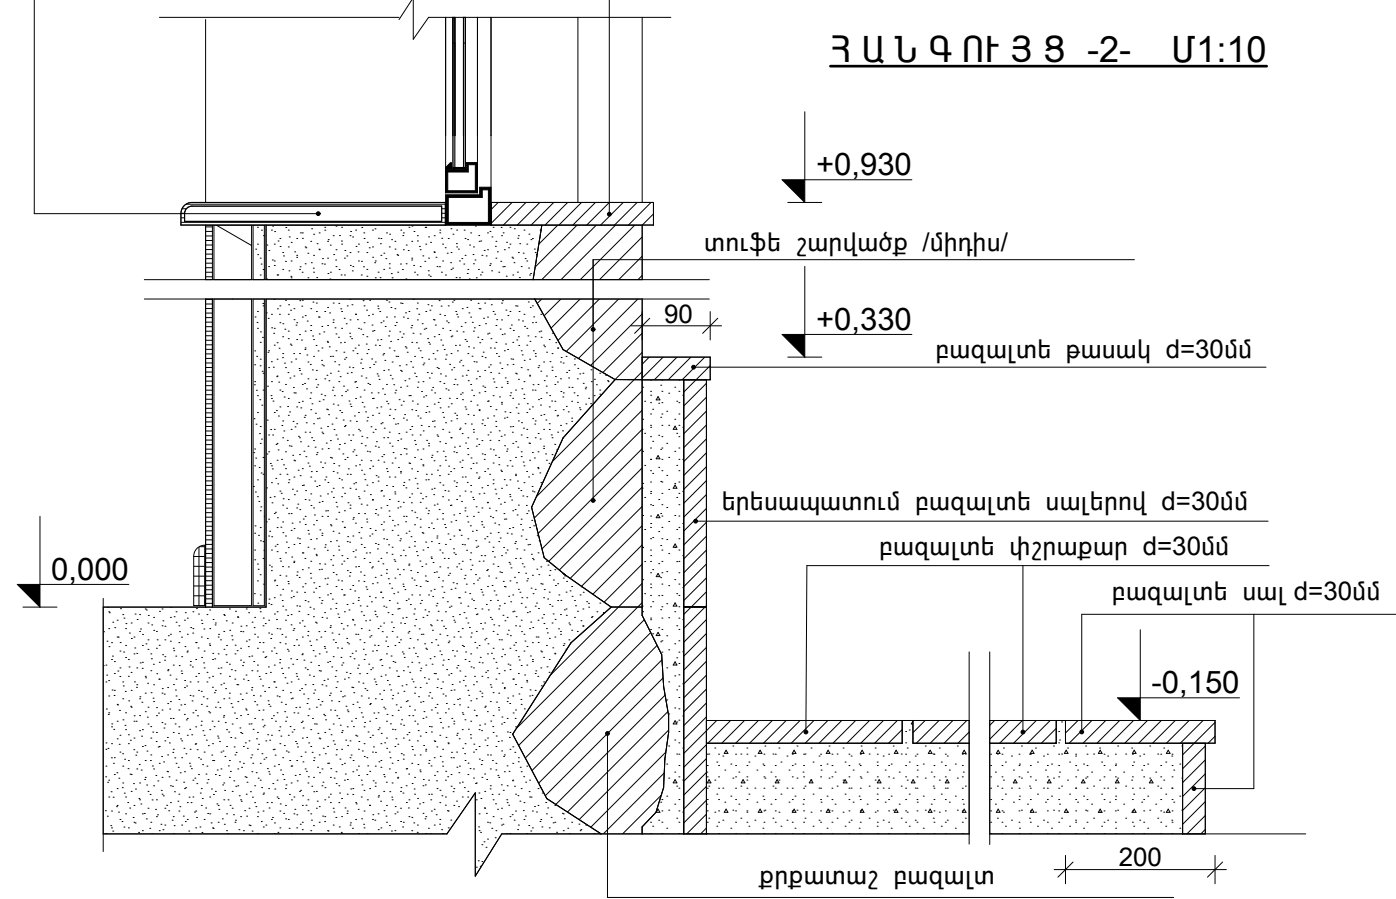

ՄՊԸ Տնօրեն	Մ.Միսակյան	TKQ-07 ՀՀ Կոտայքի մարզի Չարենցավանի թիվ 3 մանկապարտեզի մեկ մասնաշենքի վերակառուցման նախագիծ	Փուլ	Թերթ	Թերթեր
ՆԳՃ	Ա.Ջանուրյան		ճարտարապետական մաս	Ա.Ն.	Ճ-25 26
Ճարտ.-մեր	Ա.Սելիքյան				
	Ա.Ավետիսյան				
		Ջուգարանախցիկի չափանշումը Մ1:20 Հանգույց -1- և -2- Մ1:10			«ԱՄԱԳ» ՄՊԸ