


ՊԱՏՈՒՀԱՆՆԵՐԻ ՄԱՍՆԱԳԻՐ

| ԿՈՂ  | ԱՆՎԱՆՈՒՄԸ                               | ԼԱՅՆ. | ԲԱՐՁՐ. | ՔԱՆԱԿ      | ՄԱԿԵՐԵՍ<br>մ² | ԸՆԴՀ.<br>ՄԱԿԵՐԵՍ<br>մ² | մ²         | ՆՅՈՒԹ     |
|------|---|-------|--------|------------|---------------|------------------------|------------|-----------|
| Պ-1  | ԲԱՑԿՈՂ ՓԵՂԿՈՎ                           | 750   | 2100   | 22         | 1.575         | 34.650                 | 203.440    | ՄԵՏԱՂԱՄԱՍ |
| Պ-2  | ԲԱՑԿՈՂ ՓԵՂԿՈՎ                           | 750   | 1400   | 4          | 1.050         | 4.200                  |            |           |
| Պ-3  | ԲԱՑԿՈՂ ՓԵՂԿՈՎ                           | 850   | 2100   | 54         | 1.785         | 96.390                 |            |           |
| Պ-3* | ԲԱՑԿՈՂ ՓԵՂԿՈՎ                           | 850   | 2100   | 16         | 1.785         | 28.560                 |            |           |
| Պ-4  | ԲԱՑԿՈՂ ՓԵՂԿՈՎ                           | 850   | 1400   | 15         | 1.190         | 17.850                 |            |           |
| Պ-5  | ԲԱՑԿՈՂ ՓԵՂԿՈՎ                           | 850   | 1900   | 12         | 1.615         | 19.380                 |            |           |
| Պ-6  | ԲԱՑԿՈՂ ՓԵՂԿՈՎ                           | 650   | 1700   | 1          | 0.800         | 0.800                  |            |           |
| Պ-7  | ԲԱՑԿՈՂ ՓԵՂԿՈՎ                           | 650   | 1700   | 1          | 0.800         | 0.800                  |            |           |
| Պ-8  | ԲԱՑԿՈՂ ՓԵՂԿՈՎ                           | 900   | 900    | 1          | 0.810         | 0.810                  | 5.445      | ՓԱՅՏ      |
| ՎՓ-1 | ՉԲԱՑԿՈՂ ՓԵՂԿՈՎ                          | 1800  | 900    | 2          | 1.620         | 3.240                  |            |           |
| ՎՓ-2 | ՉԲԱՑԿՈՂ ՓԵՂԿՈՎ                          | 2450  | 900    | 1          | 2.205         | 2.205                  | 2.680      | 2.430     |
| ՊՇ-1 | ԲԱՑԿՈՂ ՇԵՐՏԱՓԵՂԿՈՎ                      | 800   | 1150   | 3          | 0.810         | 2.430                  | 88.0<br>մ² | ՊԼԱՍՏԻԿ   |
| ՊՇ-2 | ՉԲԱՑԿՈՂ ՇԵՐՏԱՓԵՂԿՈՎ                     | 2200  | 900    | 2          | 1.340         | 2.680                  |            |           |
|      | ՊԼԱՍՏՄԱՍԵ ՊԱՏՈՒՀԱՆԱԳՈԳ                  | 350   | -      | 22.0<br>մ² | -             | -                      |            |           |
|      | ՊԼԱՍՏՄԱՍԵ ՊԱՏՈՒՀԱՆԱԳՈԳ<br>ՏԱՔ ԱՆՑՈՒՄՈՒՄ | 300   | -      | 31.0<br>մ² | -             | -                      | 30մմ ՀԱՍՏ. | ԲԱԶԱՆՏ    |
|      | ԲԱԶԱՆՏԵ ԱՐՏԱՔԻՆ<br>ՊԱՏՈՒՀԱՆԱԳՈԳ         |       |        |            |               |                        |            |           |

ԴՈՆԵՐԻ ՄԱՍՆԱԳԻՐ

| ԿՈՂ  | ԱՆՎԱՆՈՒՄԸ                            | ԼԱՅՆ. | ԲԱՐՁՐ. | ՔԱՆԱԿ | ՄԱԿԵՐԵՍ | ԸՆԴՀ.<br>ՄԱԿԵՐԵՍ | մ²     | ՆՅՈՒԹ                              |
|------|--------------------------------------|-------|--------|-------|---------|------------------|--------|------------------------------------|
| ԱԴ-1 | ԱՐՏԱՔԻՆ ԱՊԱԿԵՊԱՏ ԴՈՒՌ<br>ՎԵՐՆԱՓԵՂԿՈՎ | 900   | 3000   | 10    | 2.700   | 27.000           | 35.280 | ԱԼՅՈՒՄԻՆԻ<br>/ՉԵՐՄԱՅԻՆ ԿԱՄՐԱՅԱԿՈՎ/ |
| ԱԴ-2 | ԱՐՏԱՔԻՆ ԱՊԱԿԵՊԱՏ ԴՈՒՌ                | 1450  | 2400   | 1     | 3.480   | 3.480            |        |                                    |
| ՆԴ-3 | ՆԵՐՔԻՆ ԱՊԱԿԵՊԱՏ ԴՈՒՌ                 | 1000  | 2400   | 2     | 2.400   | 4.800            | 78.540 | ՄՐՖ                                |
| ՆԴ-1 | ՆԵՐՔԻՆ ԽՈՒԼ ԴՈՒՌ                     | 800   | 2100   | 7     | 1.680   | 11.760           |        |                                    |
| ՆԴ-2 | ՆԵՐՔԻՆ ԽՈՒԼ ԴՈՒՌ                     | 900   | 2100   | 7     | 1.890   | 13.230           |        |                                    |
| ՆԴ-4 | ՆԵՐՔԻՆ ԽՈՒԼ ԴՈՒՌ                     | 900   | 2100   | 26    | 1.890   | 49.140           |        |                                    |
| ՆԴ-5 | ՆԵՐՔԻՆ ԽՈՒԼ ԴՈՒՌ                     | 1400  | 2100   | 1     | 2.940   | 2.940            |        |                                    |

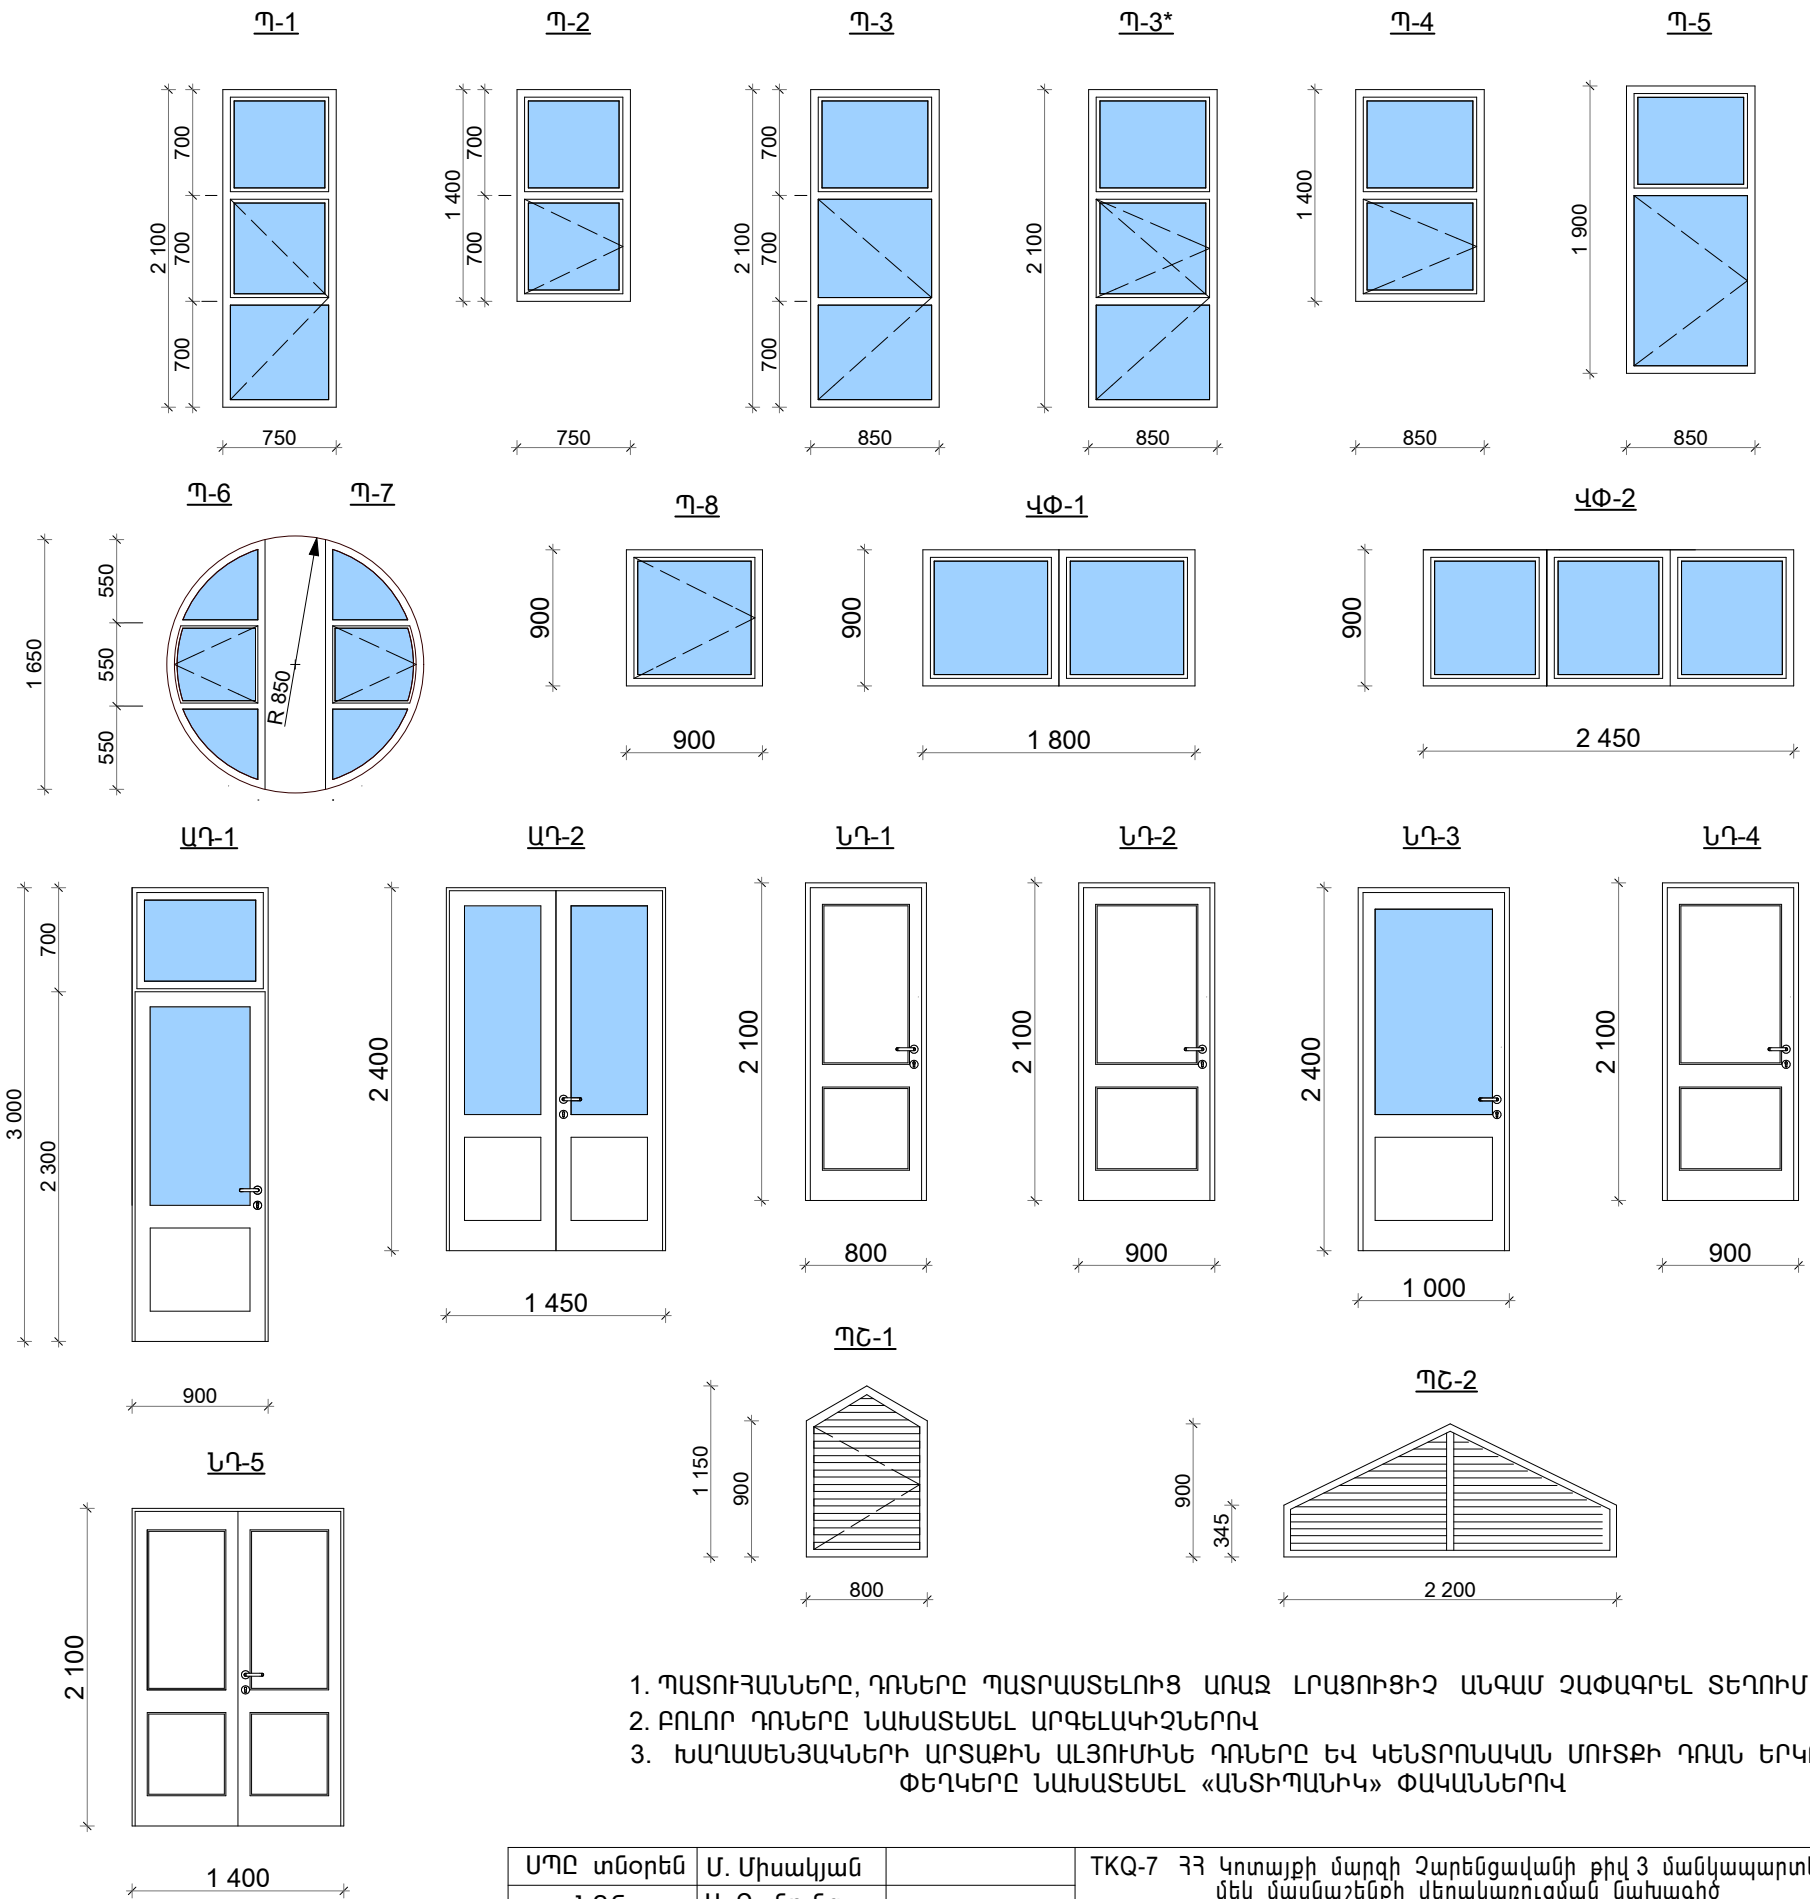

- 1. ՊԱՏՈՒՀԱՆՆԵՐԸ, ԴՈՆԵՐԸ ՊԱՏՐԱՍՏԵԼՈՒՑ ԱՌԱՋ ԼՐԱՑՈՒՑԻՉ ԱՆԳԱՄ ՉԱՓԱԳՐԵԼ ՏԵՂՈՒՄ
- 2. ԲՈԼՈՐ ԴՈՆԵՐԸ ՆԱԽԱՏԵՍԵԼ ԱՐԳԵԼԱԿԻՉՆԵՐՈՎ
- 3. ԽԱՂԱՍԵՆՅԱԿՆԵՐԻ ԱՐՏԱՔԻՆ ԱԼՅՈՒՄԻՆԵ ԴՈՆԵՐԸ ԵՎ ԿԵՆՏՐՈՆԱԿԱՆ ՍՈՒՏՔԻ ԴՊԱՆ ԵՐԿՈՒ ՓԵՂԿԵՐԸ ՆԱԽԱՏԵՍԵԼ «ԱՆՏԻՊԱՆԻԿ» ՓԱԿԱՆՆԵՐՈՎ

|            |              |  |  |            |      |        |
|------------|--------------|--|--|------------|------|--------|
| ՄՊԸ տնօրեն | Մ. Միսակյան  |  | TKQ-7 ՀՀ Կոտայքի մարզի Չարենցավանի թիվ 3 մանկապարտեզի մեկ մասնաշենքի վերակառուցման նախագիծ |            |      |        |
| ՆԳՃ        | Ա. Ջանուկյան |  | Ճարտարապետական մաս   | Փուլ       | Թերթ | Թերթեր |
| Ճարտ-մներ  | Ա. Մելիքյան  |  |  | Ա.Գ.       | Ճ-11 | 26     |
|            | Ա. Ավետիսյան |  | Պատուհանների և դռների մասնագրեր եվ տեսքը   | ՄՊԸ «ԱՄԱԳ» |      |        |
|            |              |  |  |            |      |        |