


Ճակատ ըստ 2-Ա առանցքների Մ 1:100
Կտրվածք 2-2

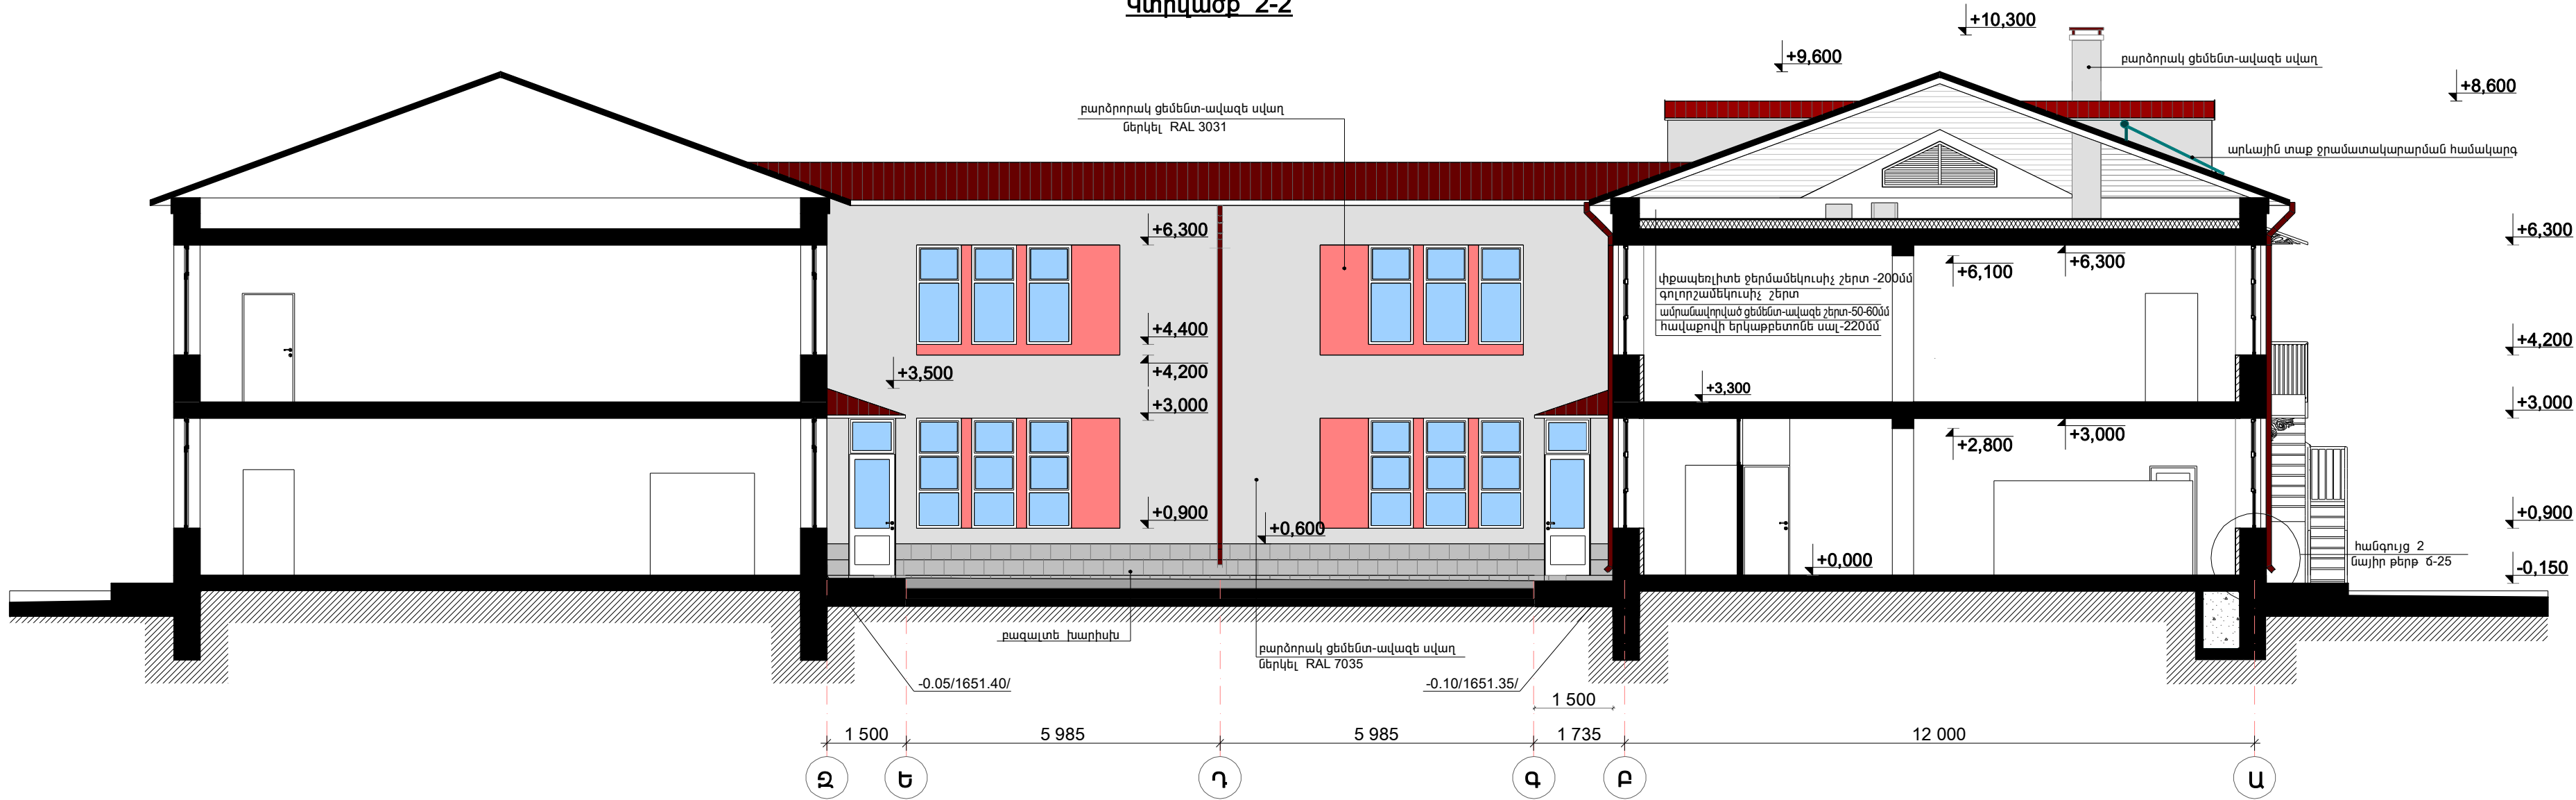

Ճակատ ըստ 9-1 առանցքների Մ 1:100
Կտրվածք 3-3



ՄՊԸ տնօրեն	Մ. Սիսակյան		TKQ-7 ՀՀ Կոտայքի մարզի Չարենցավանի թիվ 3 մանկապարտեզի մեկ մասնաշենքի վերակառուցման նախագիծ		
ՆԳՃ	Ա. Ջանուկյան		Փուլ		
Ճարտ-մեք	Ա. Մելիքյան				
	Ա. Ավետիսյան		Ճարտարապետական մաս		
			Ա.Ճ.	Թերթ	Թերթեր
				6-20	26
			ՄՊԸ «ԱՄԱԳ»		
			Ճակատ ըստ 2-Ա առանցքների Մ 1:100 Ճակատ ըստ 9-1 առանցքների Մ 1:100 Կտրվածք 2-2; 3-3		