



Ճակատ ըստ Ա-Բ առանցքների Մ 1:100  
/Չափագրություն/

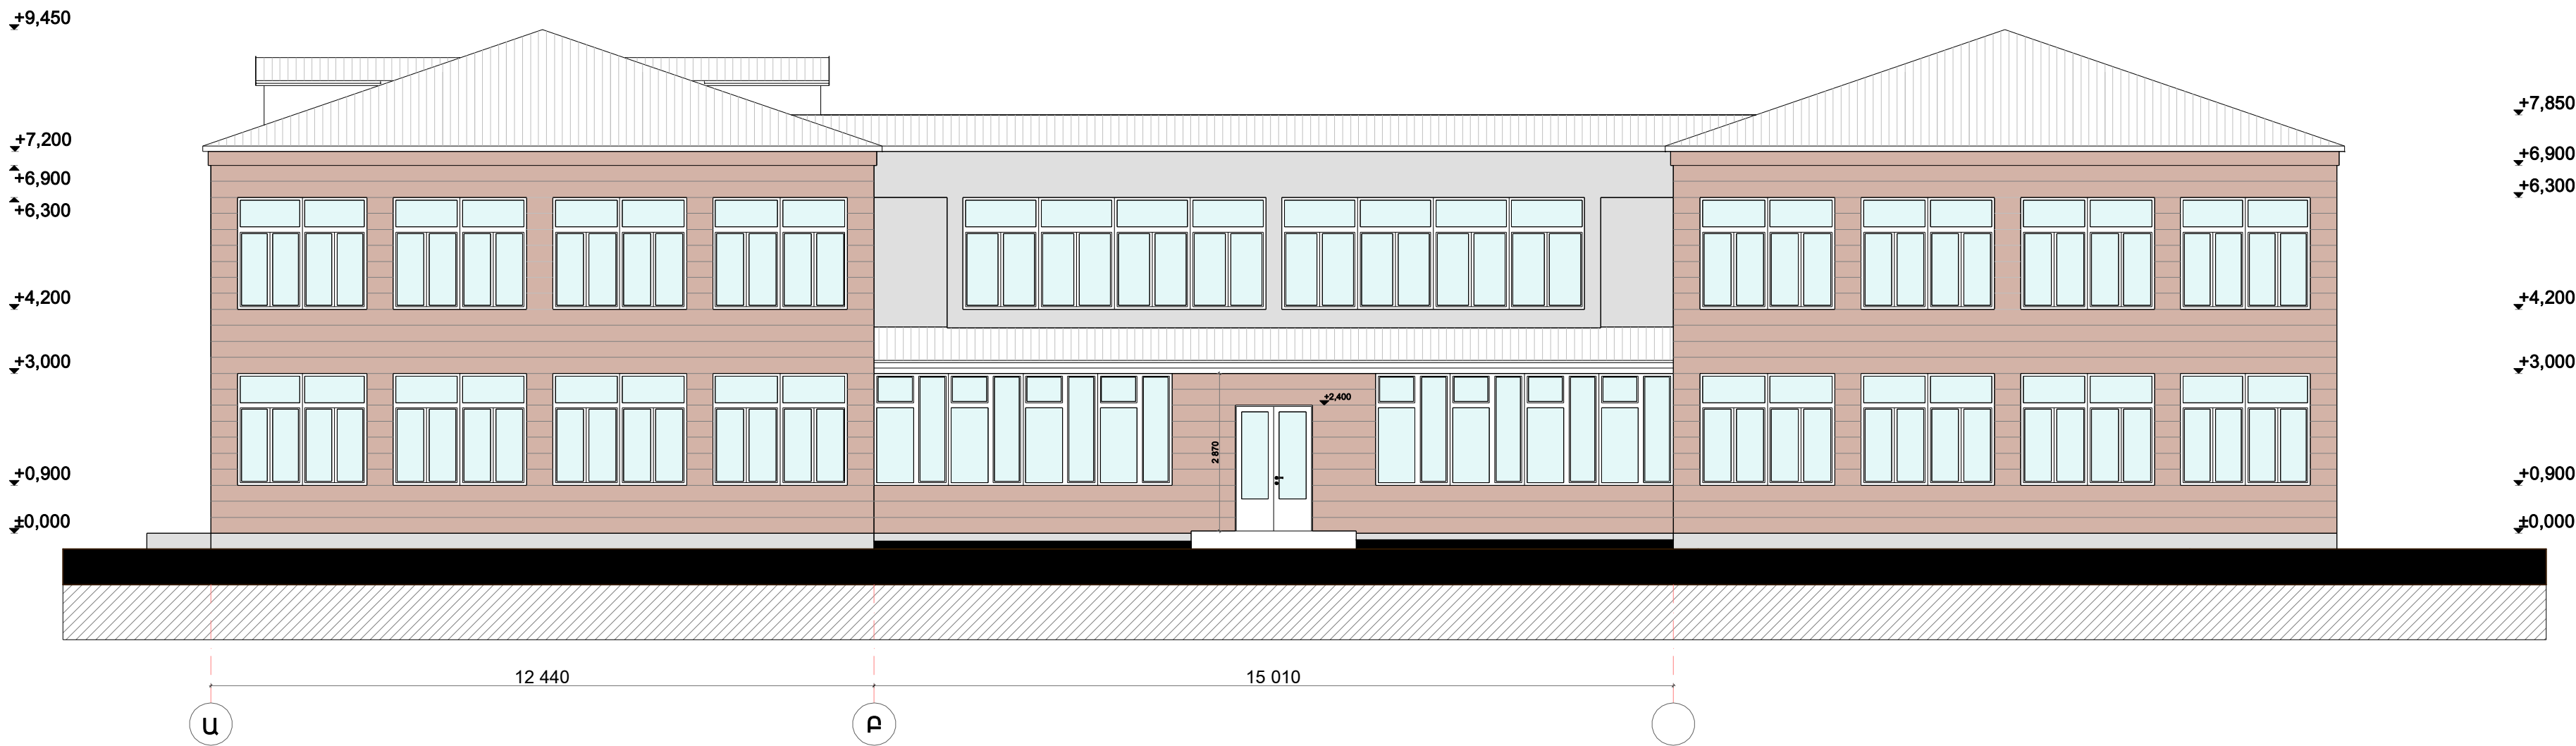

Ճակատ ըստ Բ-Ա առանցքների Մ 1:100  
/Չափագրություն/

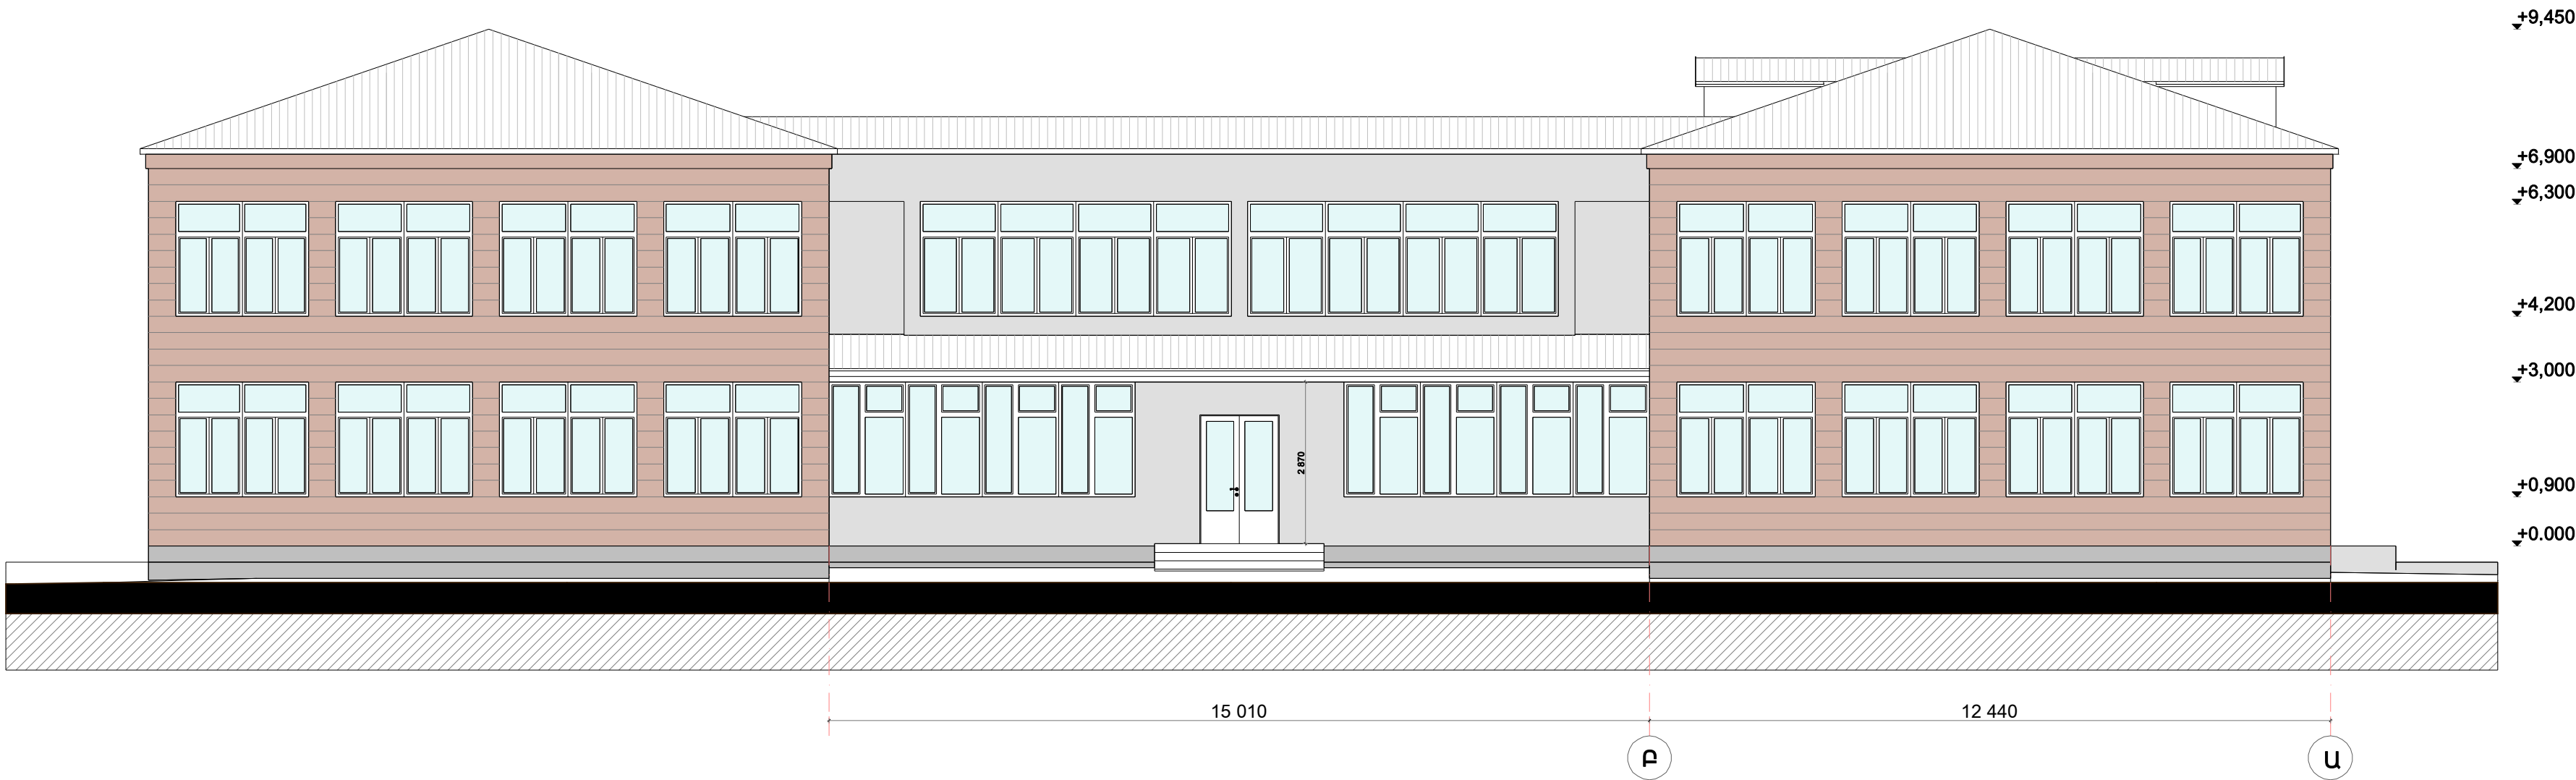

ՄՊԸ տնօրեն ՆԳՃ	Մ. Մխակյան Ա. Ջանունց		TKQ-7 ՀՀ Կոտայքի մարզի Չարենցավանի թիվ 3 մանկապարտեզի մեկ մասնաշենքի վերակառուցման նախագիծ		
ճարտ.-մեք	Ա. Մելիքյան Ա. Ավետիսյան		ճարտարապետական մաս	Փուլ Ա.ճ.	Թերթ 6-7
					Թերթեր 26
			Ճակատ ըստ Ա-Բ առանցքների Մ 1:100 Ճակատ ըստ Բ-Ա առանցքների Մ 1:100 /Չափագրություն/	ՄՊԸ «ԱՄԱԳ»	