


Երկրորդ հարկի հատակագիծ +3.300 միջի վրա մահճակալների տեղադրման սխեմայով
Մ 1:100

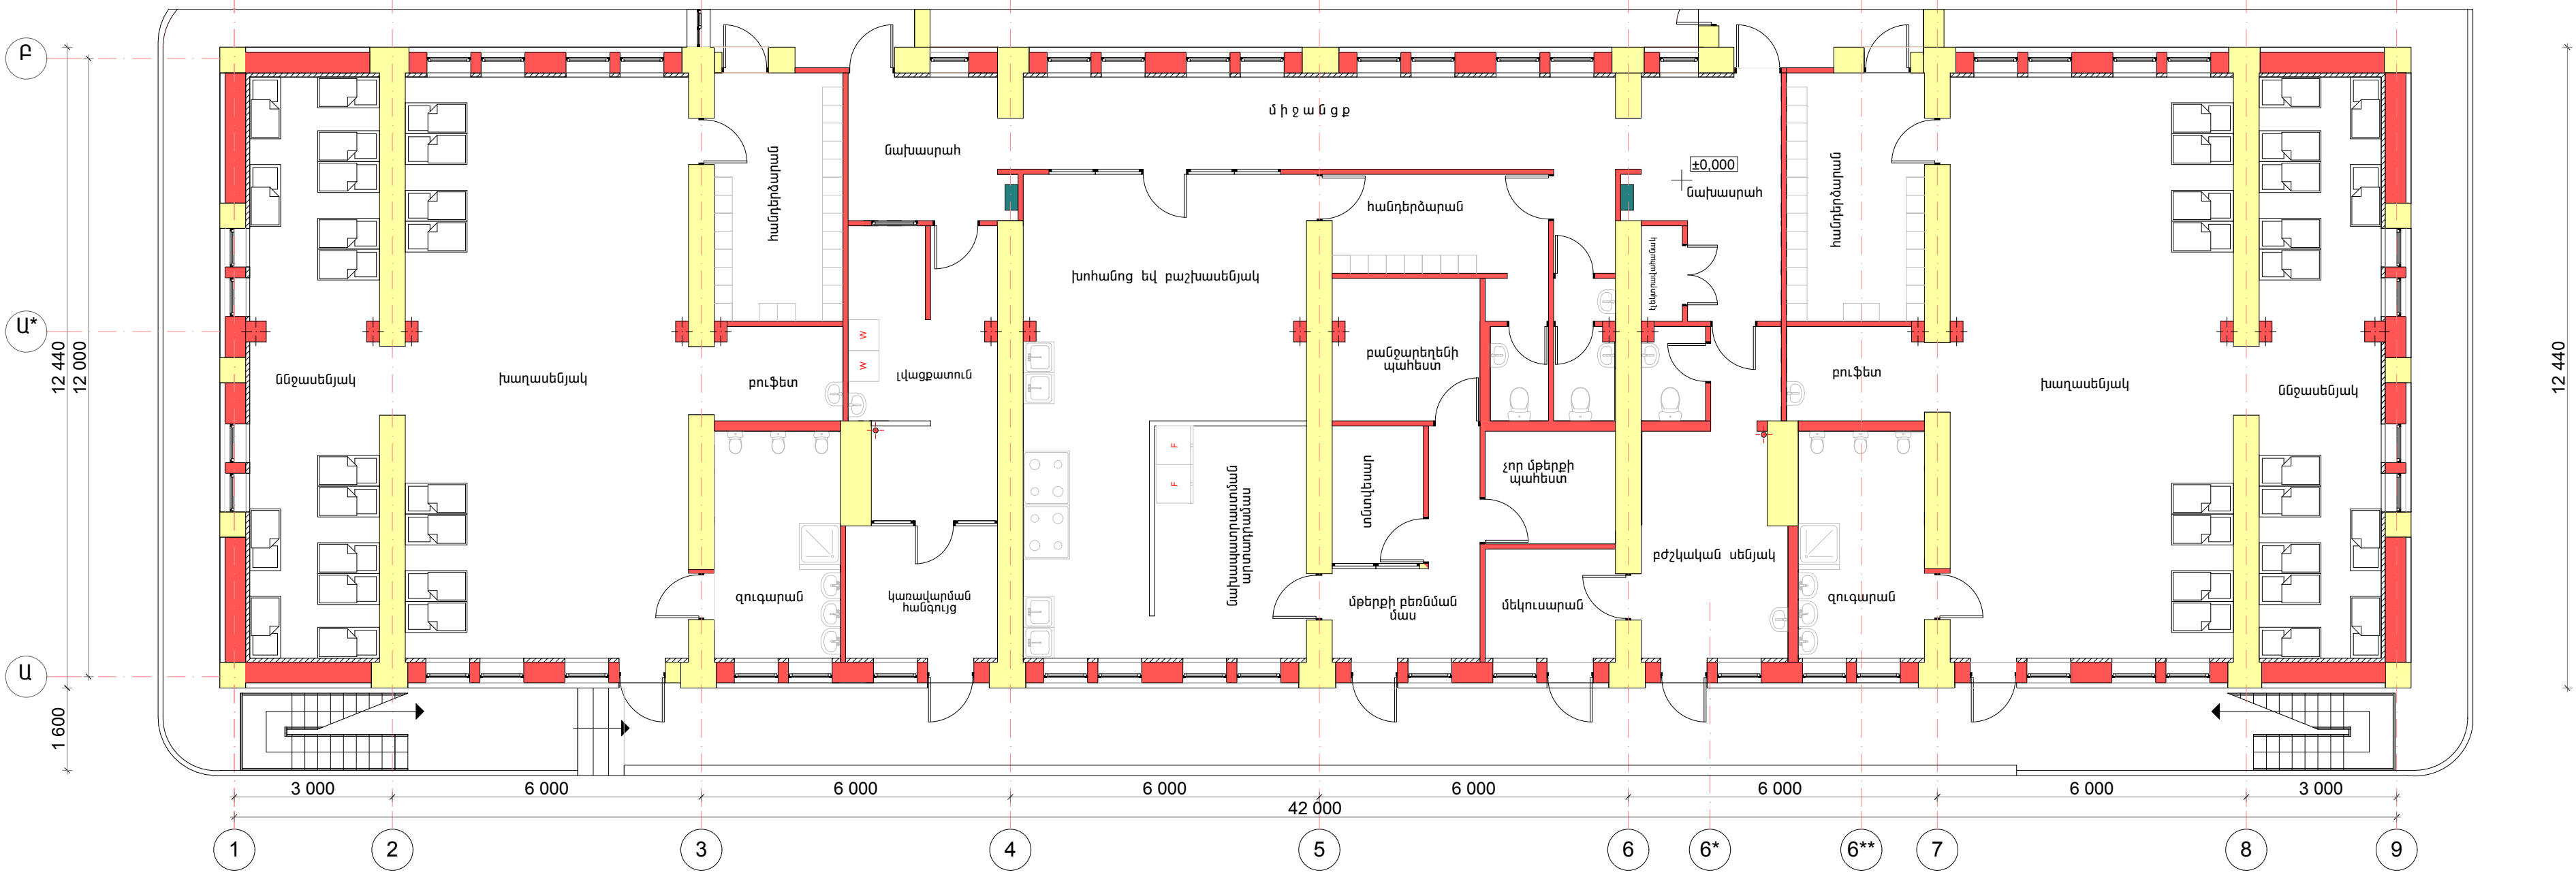

Առաջին հարկի հատակագիծ +0.000 միջի վրա մահճակալների տեղադրման սխեմայով
Մ 1:100

ՄՊԸ տնօրեն ՆԳԶ	Մ. Միսակյան		TKQ-7 ՀՀ Կոտայքի մարզի Չարենցավանի թիվ 3 մանկապարտեզի մեկ մասնաշենքի վերակառուցման նախագիծ		
Ճարտ-ներ	Ա. Ջանունց		Ճարտարապետական մաս	Փուլ	Թերթ
	Ա. Սելիբյան			Ա.ճ.	Թերթ
	Ա. Ավետիսյան		Առաջին և երկրորդ հարկերի մահճակալների դասավորման սխեմայով Մ 1:100		
			ՄՊԸ « ԱՄԱԳ »		