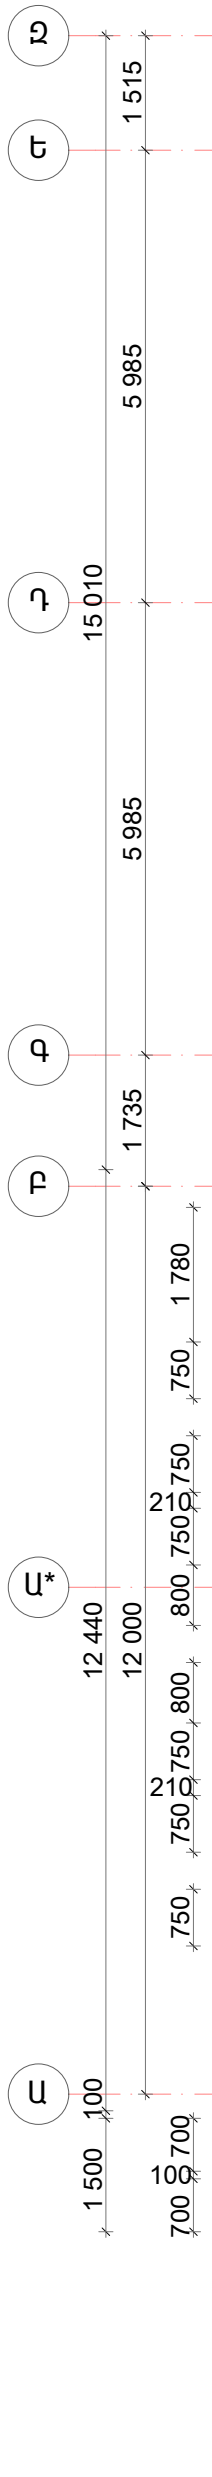


U 1:100

ՄՐԸ տնօրեն ԼԳԶ	Մ. Միսակյան Ա. Ջանունց	TKQ-7 ՀՀ Կոտայքի մարզի Չարենցավանի թիվ 3 մանկապարտեզի մեկ մասնաճյուղի վերակառուցման նախագիծ	Փուլ	Թերթ	Թերթեր
Ճարտ.-ներ	Ա. Մելիքյան Ա. Ավետիսյան		ճարտարապետական մաս	Ա.Գ.	6-17
		Երկրորդ հարկի հատակագիծ +3.300 միջի սյուռ դռների և պատուհանների մշահարումով Մ 1:100	ՄՐԸ « ԱՄԱԳ»		