
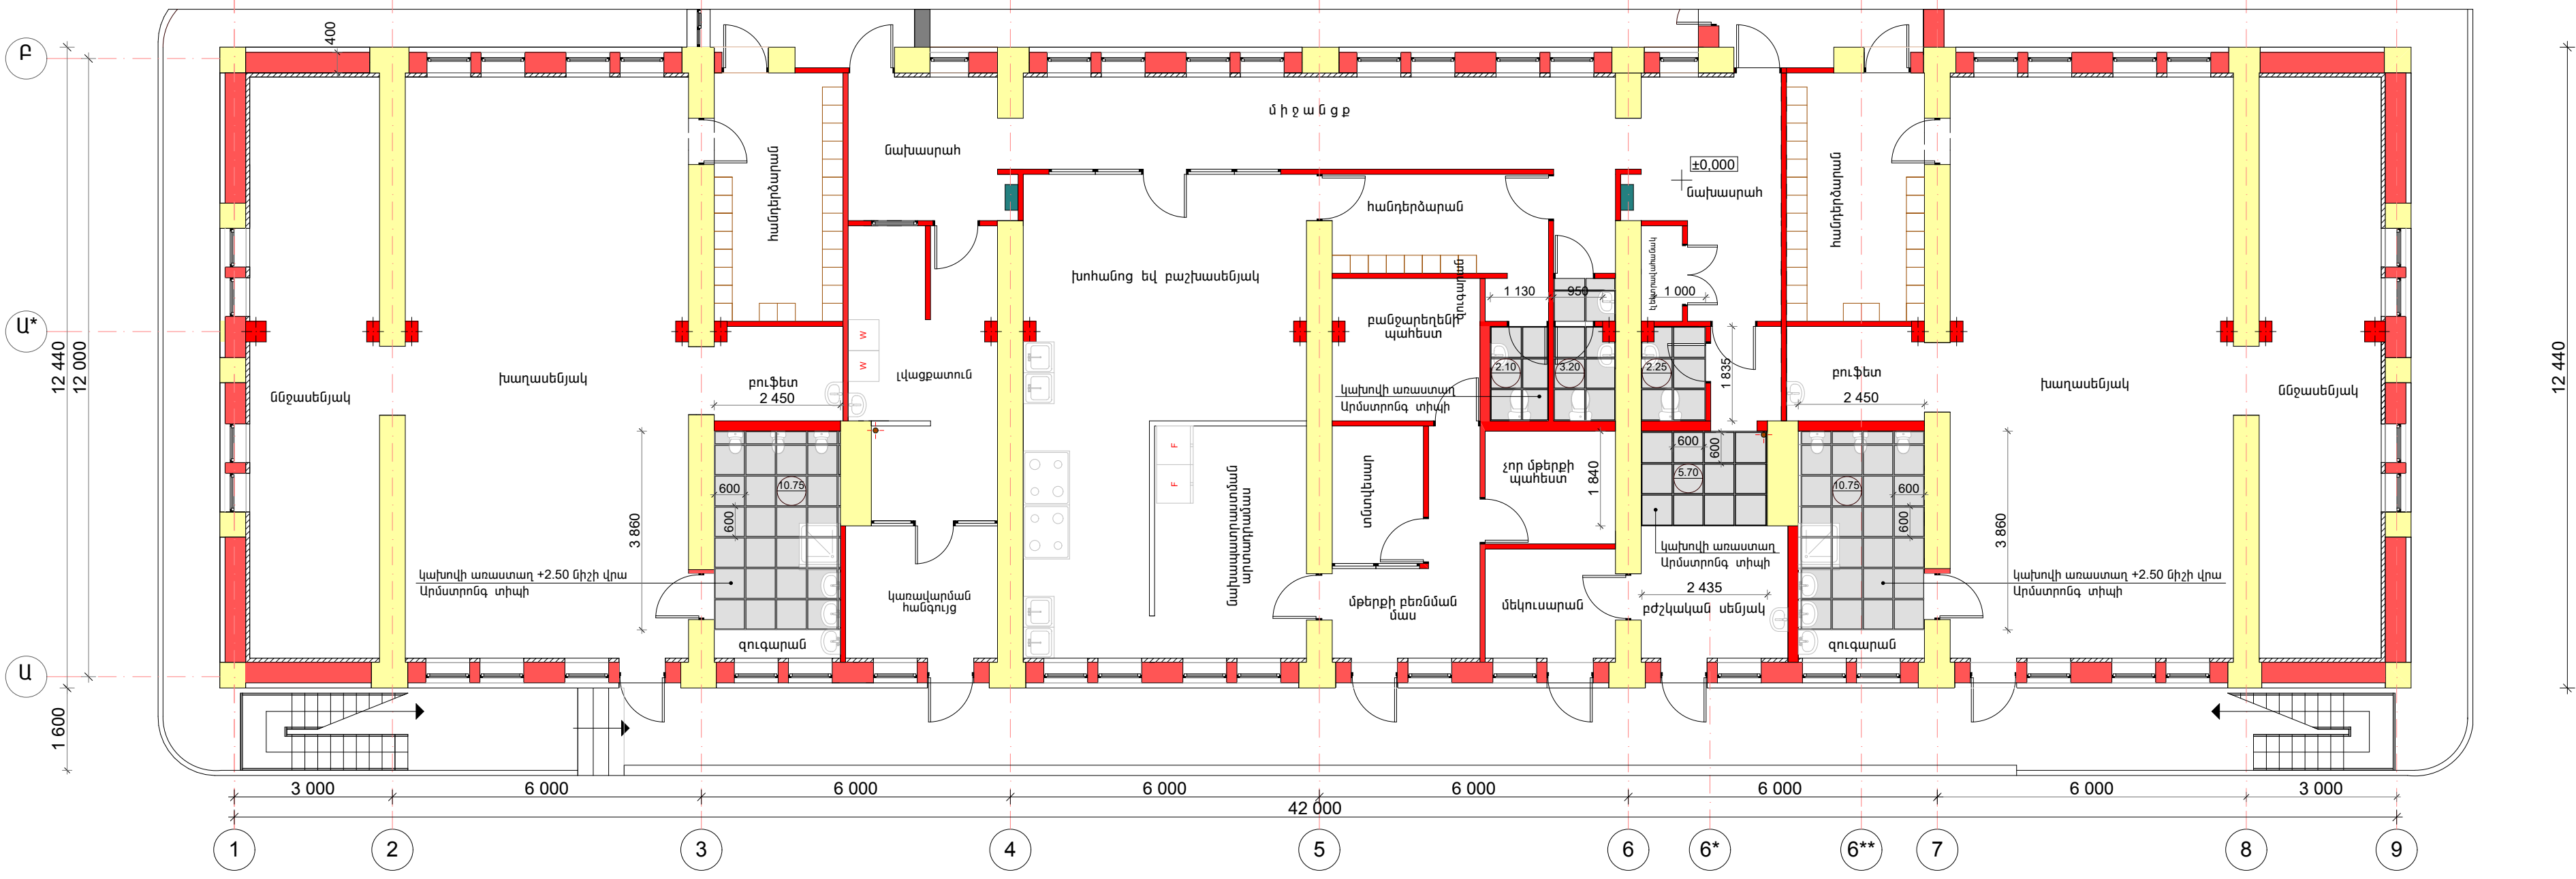


Երկրորդ հարկի հատակագիծ կախովի առաստաղների չափանշումով Մ 1:100

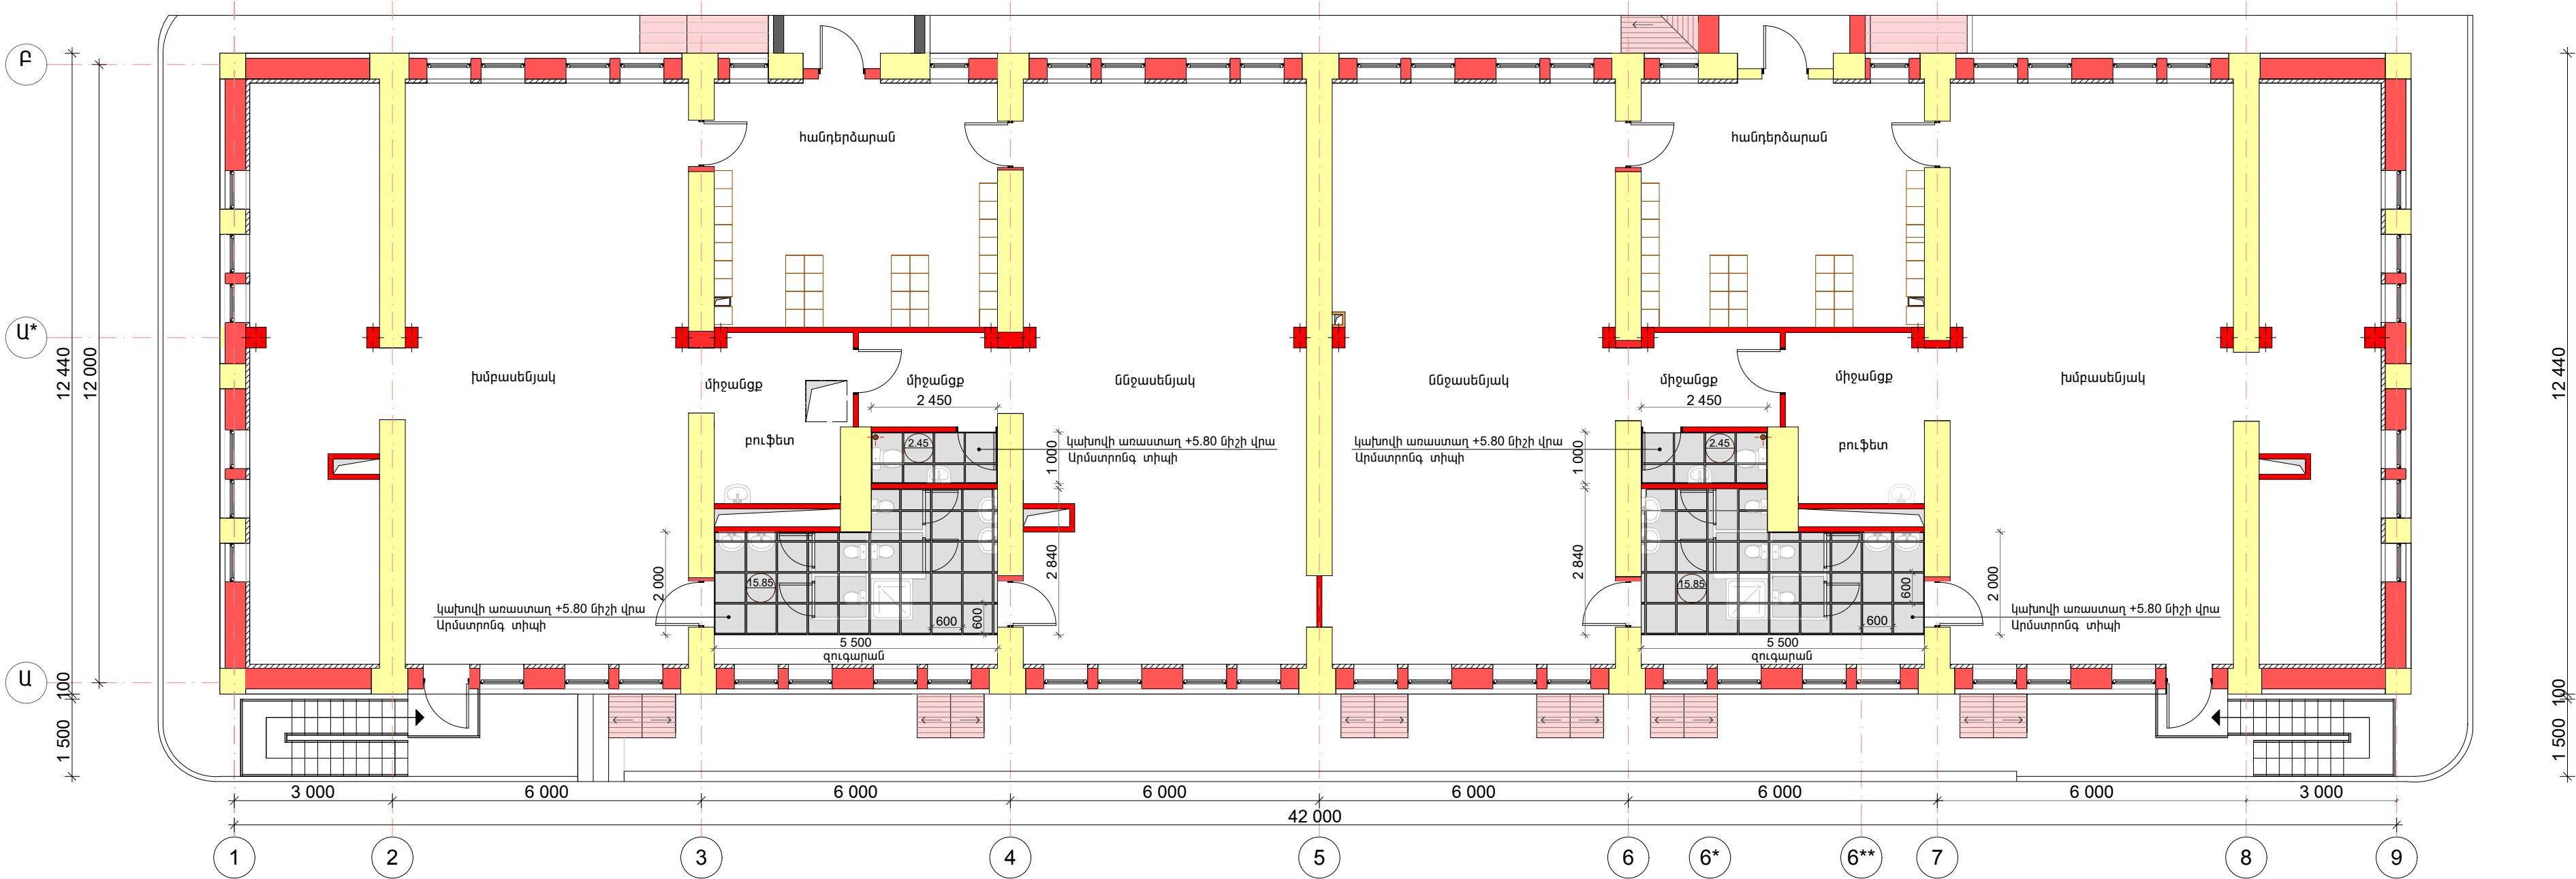

Առաջին հարկի հատակագիծ կախովի առաստաղների չափանշումով Մ 1:100

ՄՊԸ տնօրեն ՆԳԶ	Մ. Միսակյան	TKQ-7 ՀՀ Կոտայքի մարզի Չարենցավանի թիվ 3 մանկապարտեզի մեկ մասնաշենքի վերակառուցման նախագիծ		
Ճարտ-ներ	Ա. Սելիքյան	Ճարտարապետական մաս		
	Ա. Ավետիսյան			
		Առաջին և երկրորդ հարկերի կախովի առաստաղների չափանշում Մ 1:100		
		Փուլ	Թերթ	Թերթեր
		Ա.Ն.	6-18	26
		ՄՊԸ «ԱՄԱԳ»		