


Կտրվածք 1-1 Մ 1:100  
/Չափագրություն/

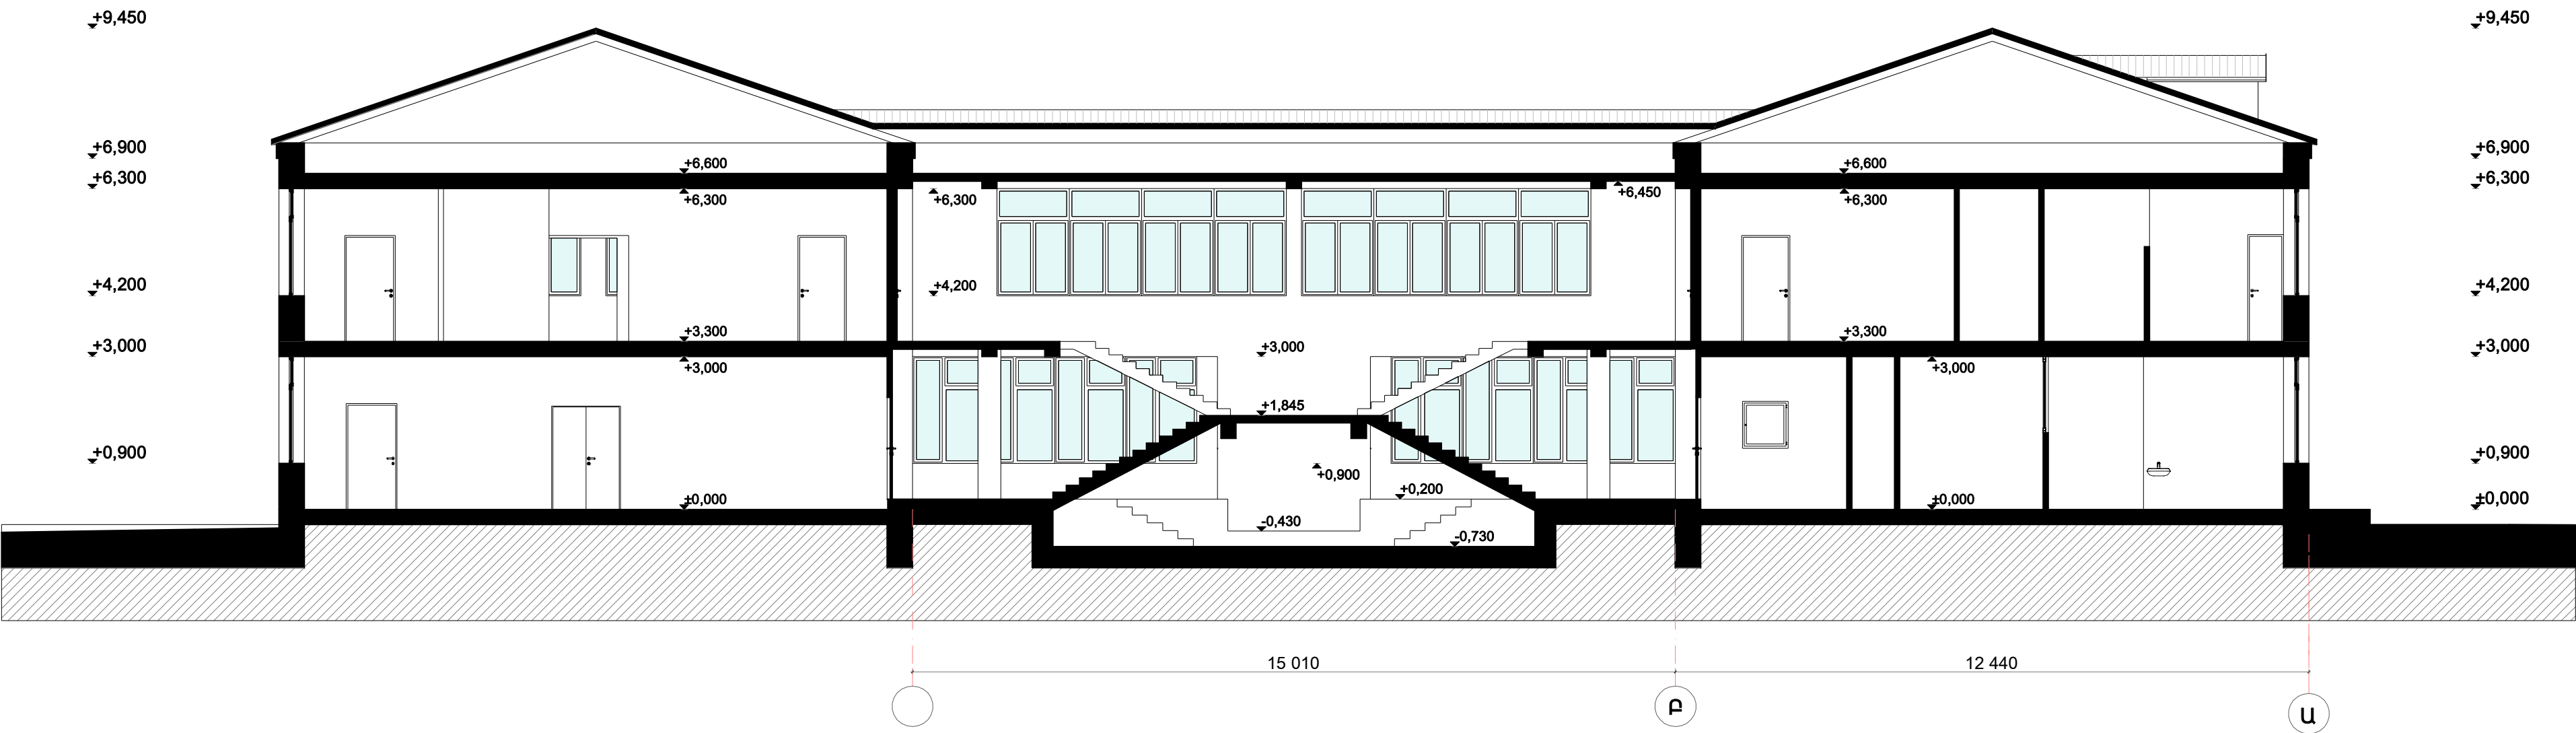

Կտրվածք 2-2 Մ 1:100  
/Չափագրություն/



ՄՊԸ տնօրեն ՆԳՃ	Մ. Միսակյան Ա. Ջանունց		TKQ-7 ՀՀ Կոտայքի մարզի Չարենցավանի թիվ 3 մանկապարտեզի մեկ մասնաշենքի վերակառուցման նախագիծ		
Ճարտ.-մեք.	Ա. Մելիքյան Ա. Ավետիսյան		Ճարտարապետական մաս	Փուլ Ա.Ճ.	Թերթ 6-5
					Թերթեր 26
			Կտրվածք 1-1 Մ 1:100 Կտրվածք 2-2 Մ 1:100 /Չափագրություն/	ՄՊԸ «ԱՄԱԳ»	