ՋԵՌՈՒՑՄԱՆ ՀԱՆԳՈՒՅՑԻ ՍԽԵՄԱ

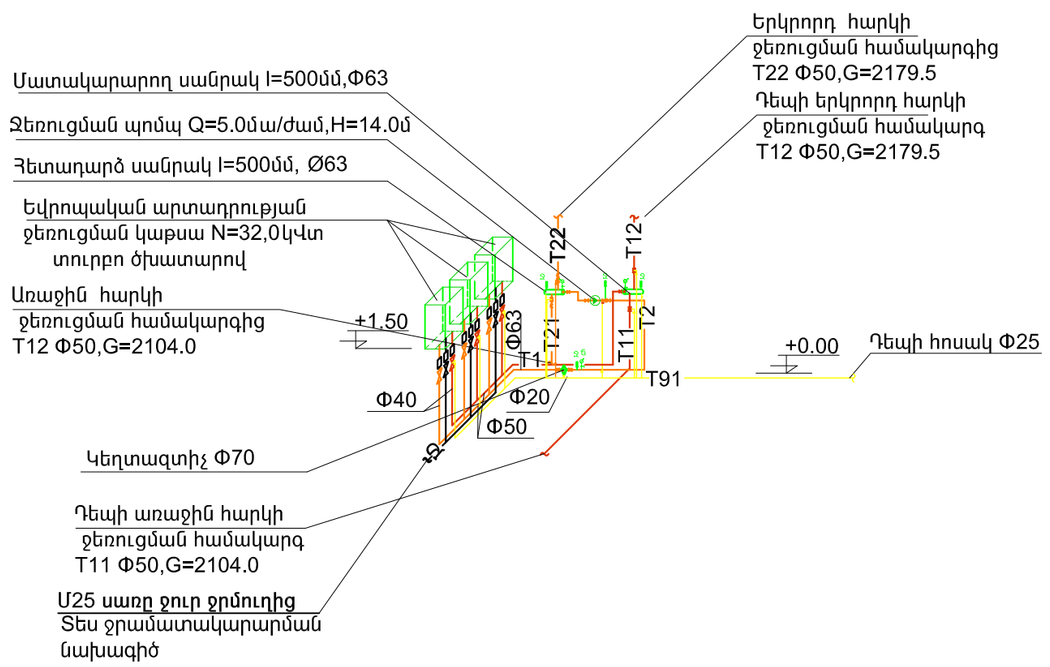

ԱՌԱՋԻՆ ՀԱՐԿԻ ՋԵՌՈՒՑՄԱՆ ՍԽԵՄԱ

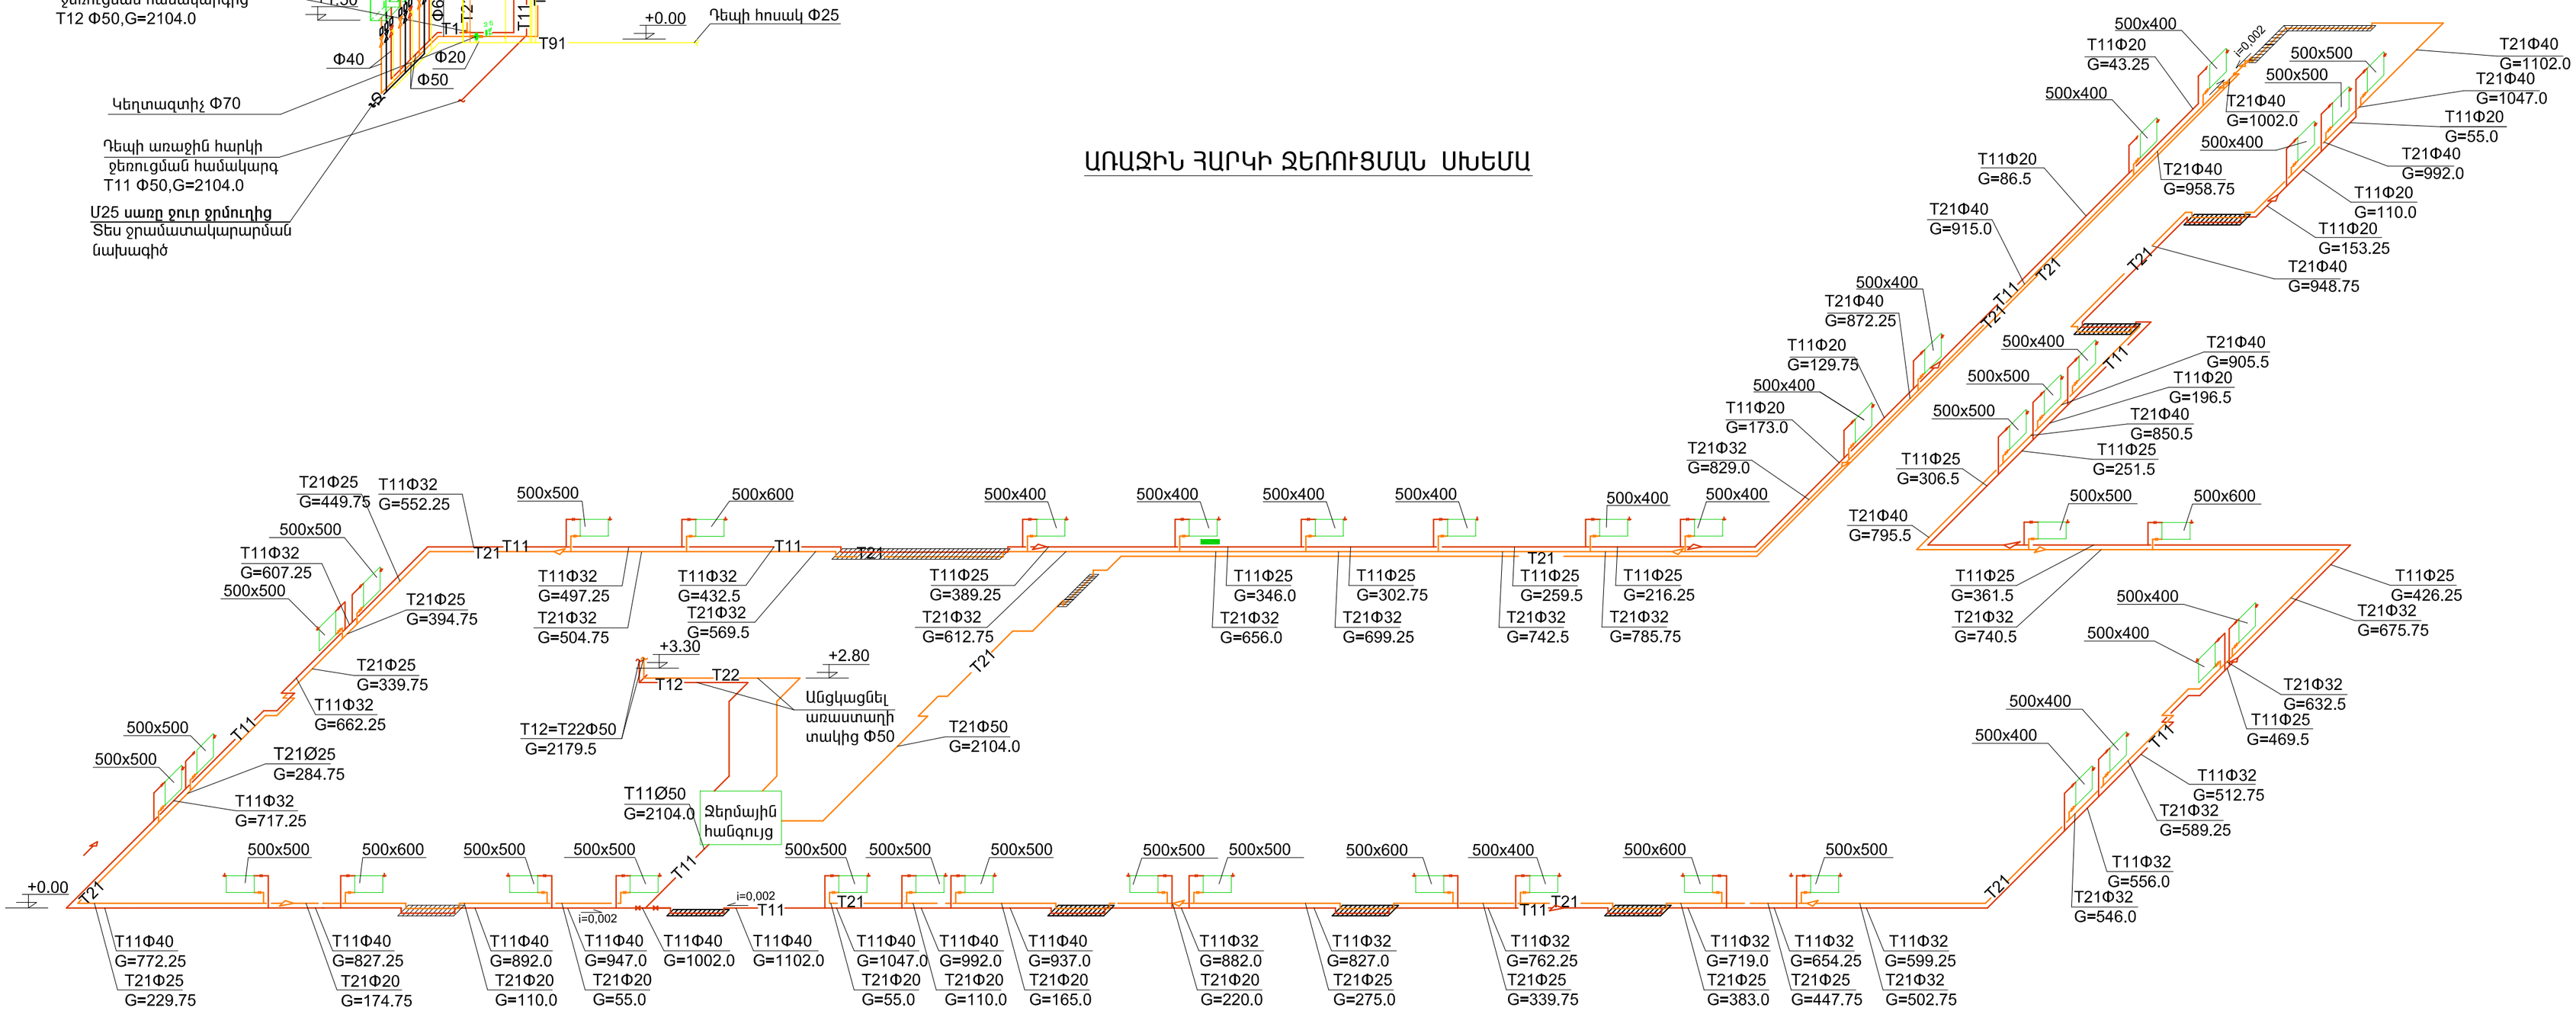

Ծանոթագրություն

1. Ջեռուցման խողովակների մոնտաժումը հատակների բացվածքներում(դռների շեմերում) իրականացնել միևնոյն հատակների պատրաստումը:

2. Բոլոր կանգնակների և առբերիծների տրամագծերն ընդունել Φ20x2.8

ՍՊԸ տնօրեն	Մ. Միսակյան		TKQ-7 հհ Կոտայքի մարզի Չարենցավանի թիվ 3 մանկապարտեզի մեկ մասնաշենքի վերակառուցման նախագիծ			
ՆԳՃ	Ա. Զաւուկց					
Նախագծեց	Հ. Աբրահամյան		Ջեռուցում և օդափոխություն	Փուլ	Թերթ	Թերթեր
				Ա.Մ.	ՋՕ-08	16
			Առաջին հարկի ջեռուցման սխեմա	«ԱՄԱԳ» ՍՊԸ		