Հանգույց "Բ"

մոնտաժային սխեմա

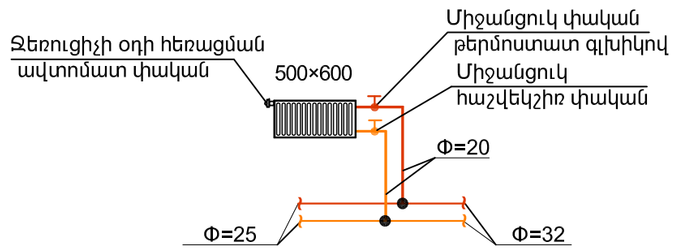

ԵՐԿՐՈՐԴ ՀԱՐԿԻ ՋԵՌՈՒՑՄԱՆ ՍԽԵՄԱ

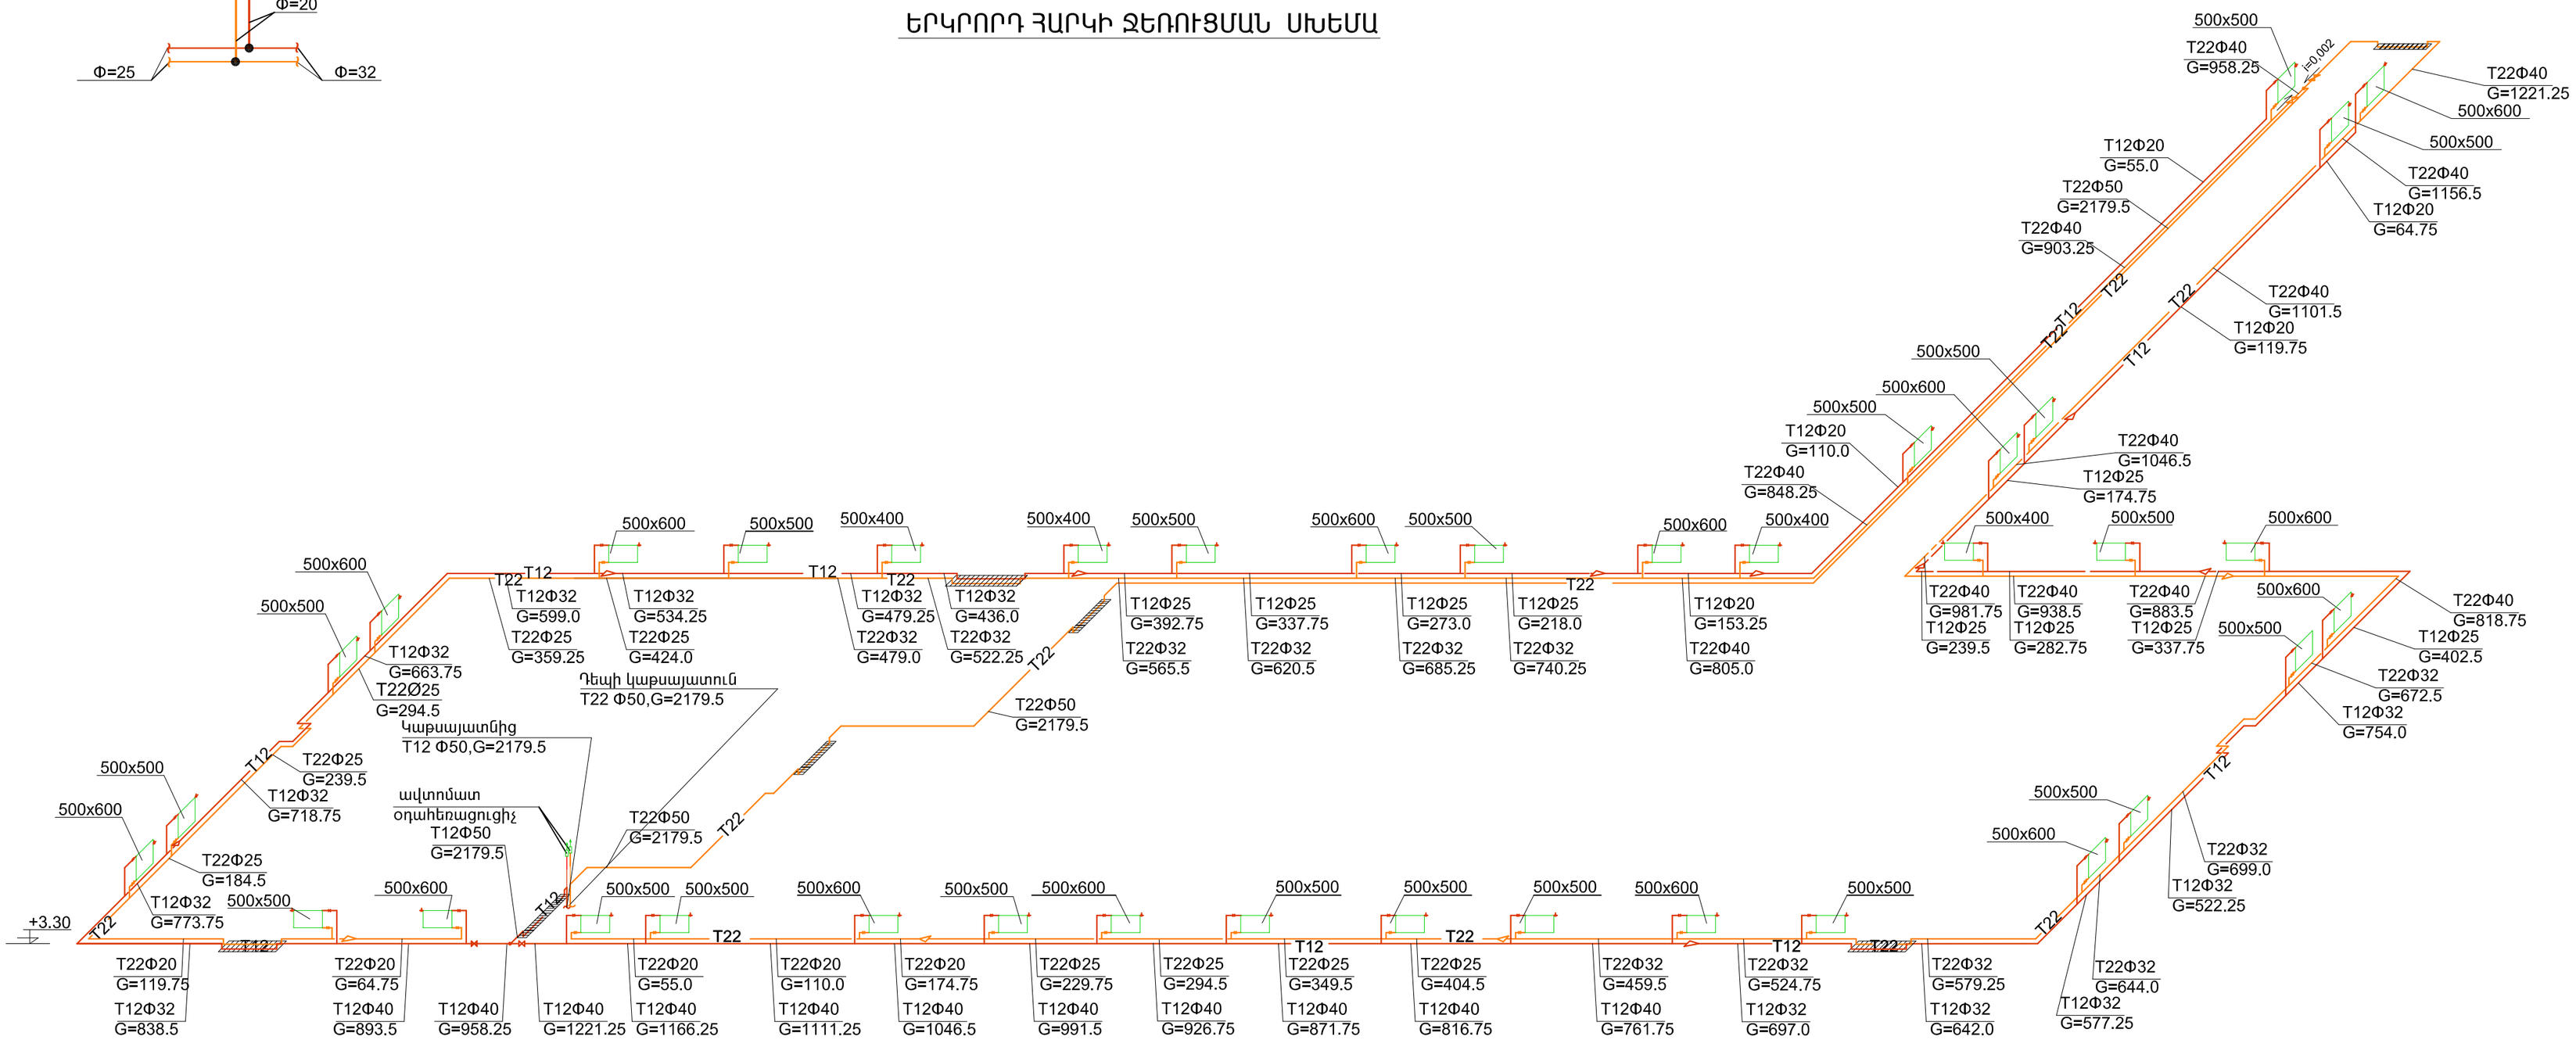

Ծանոթագրություն

1. Ջեռուցման խողովակների մոնտաժումը հատակների բացվածքներում(դռների շեմերում) իրականացնել միևչևոր հատակների պատրաստումը:

2. Բոլոր կանգնակների և առբերիծների տրամագծերն ընդունել Φ20x2.8

ՍՊԸ տնօրեն	Մ. Միսակյան		ТКQ-7 << Կոտայքի մարզի Չարենցավանի թիվ 3 մանկապարտեզի մեկ մասնաշենքի վերակառուցման նախագիծ			
ՆԳՃ	Ա. Ջանունց					
Նախագծեց	Հ. Աբրահամյան		Ջեռուցում և օդափոխություն	Փուլ	Թերթ	Թերթեր
				Ա.Ն.	ՋՕ-09	16
			Երկրորդ հարկի ջեռուցման սխեմա	«ԱՄԱԳ» ՍՊԸ		