



Ջ Ր Ա Մ Ա Տ Ա Կ Ա Ր Ա Ր Մ Ա Ն Ս Խ Ե Մ Ա

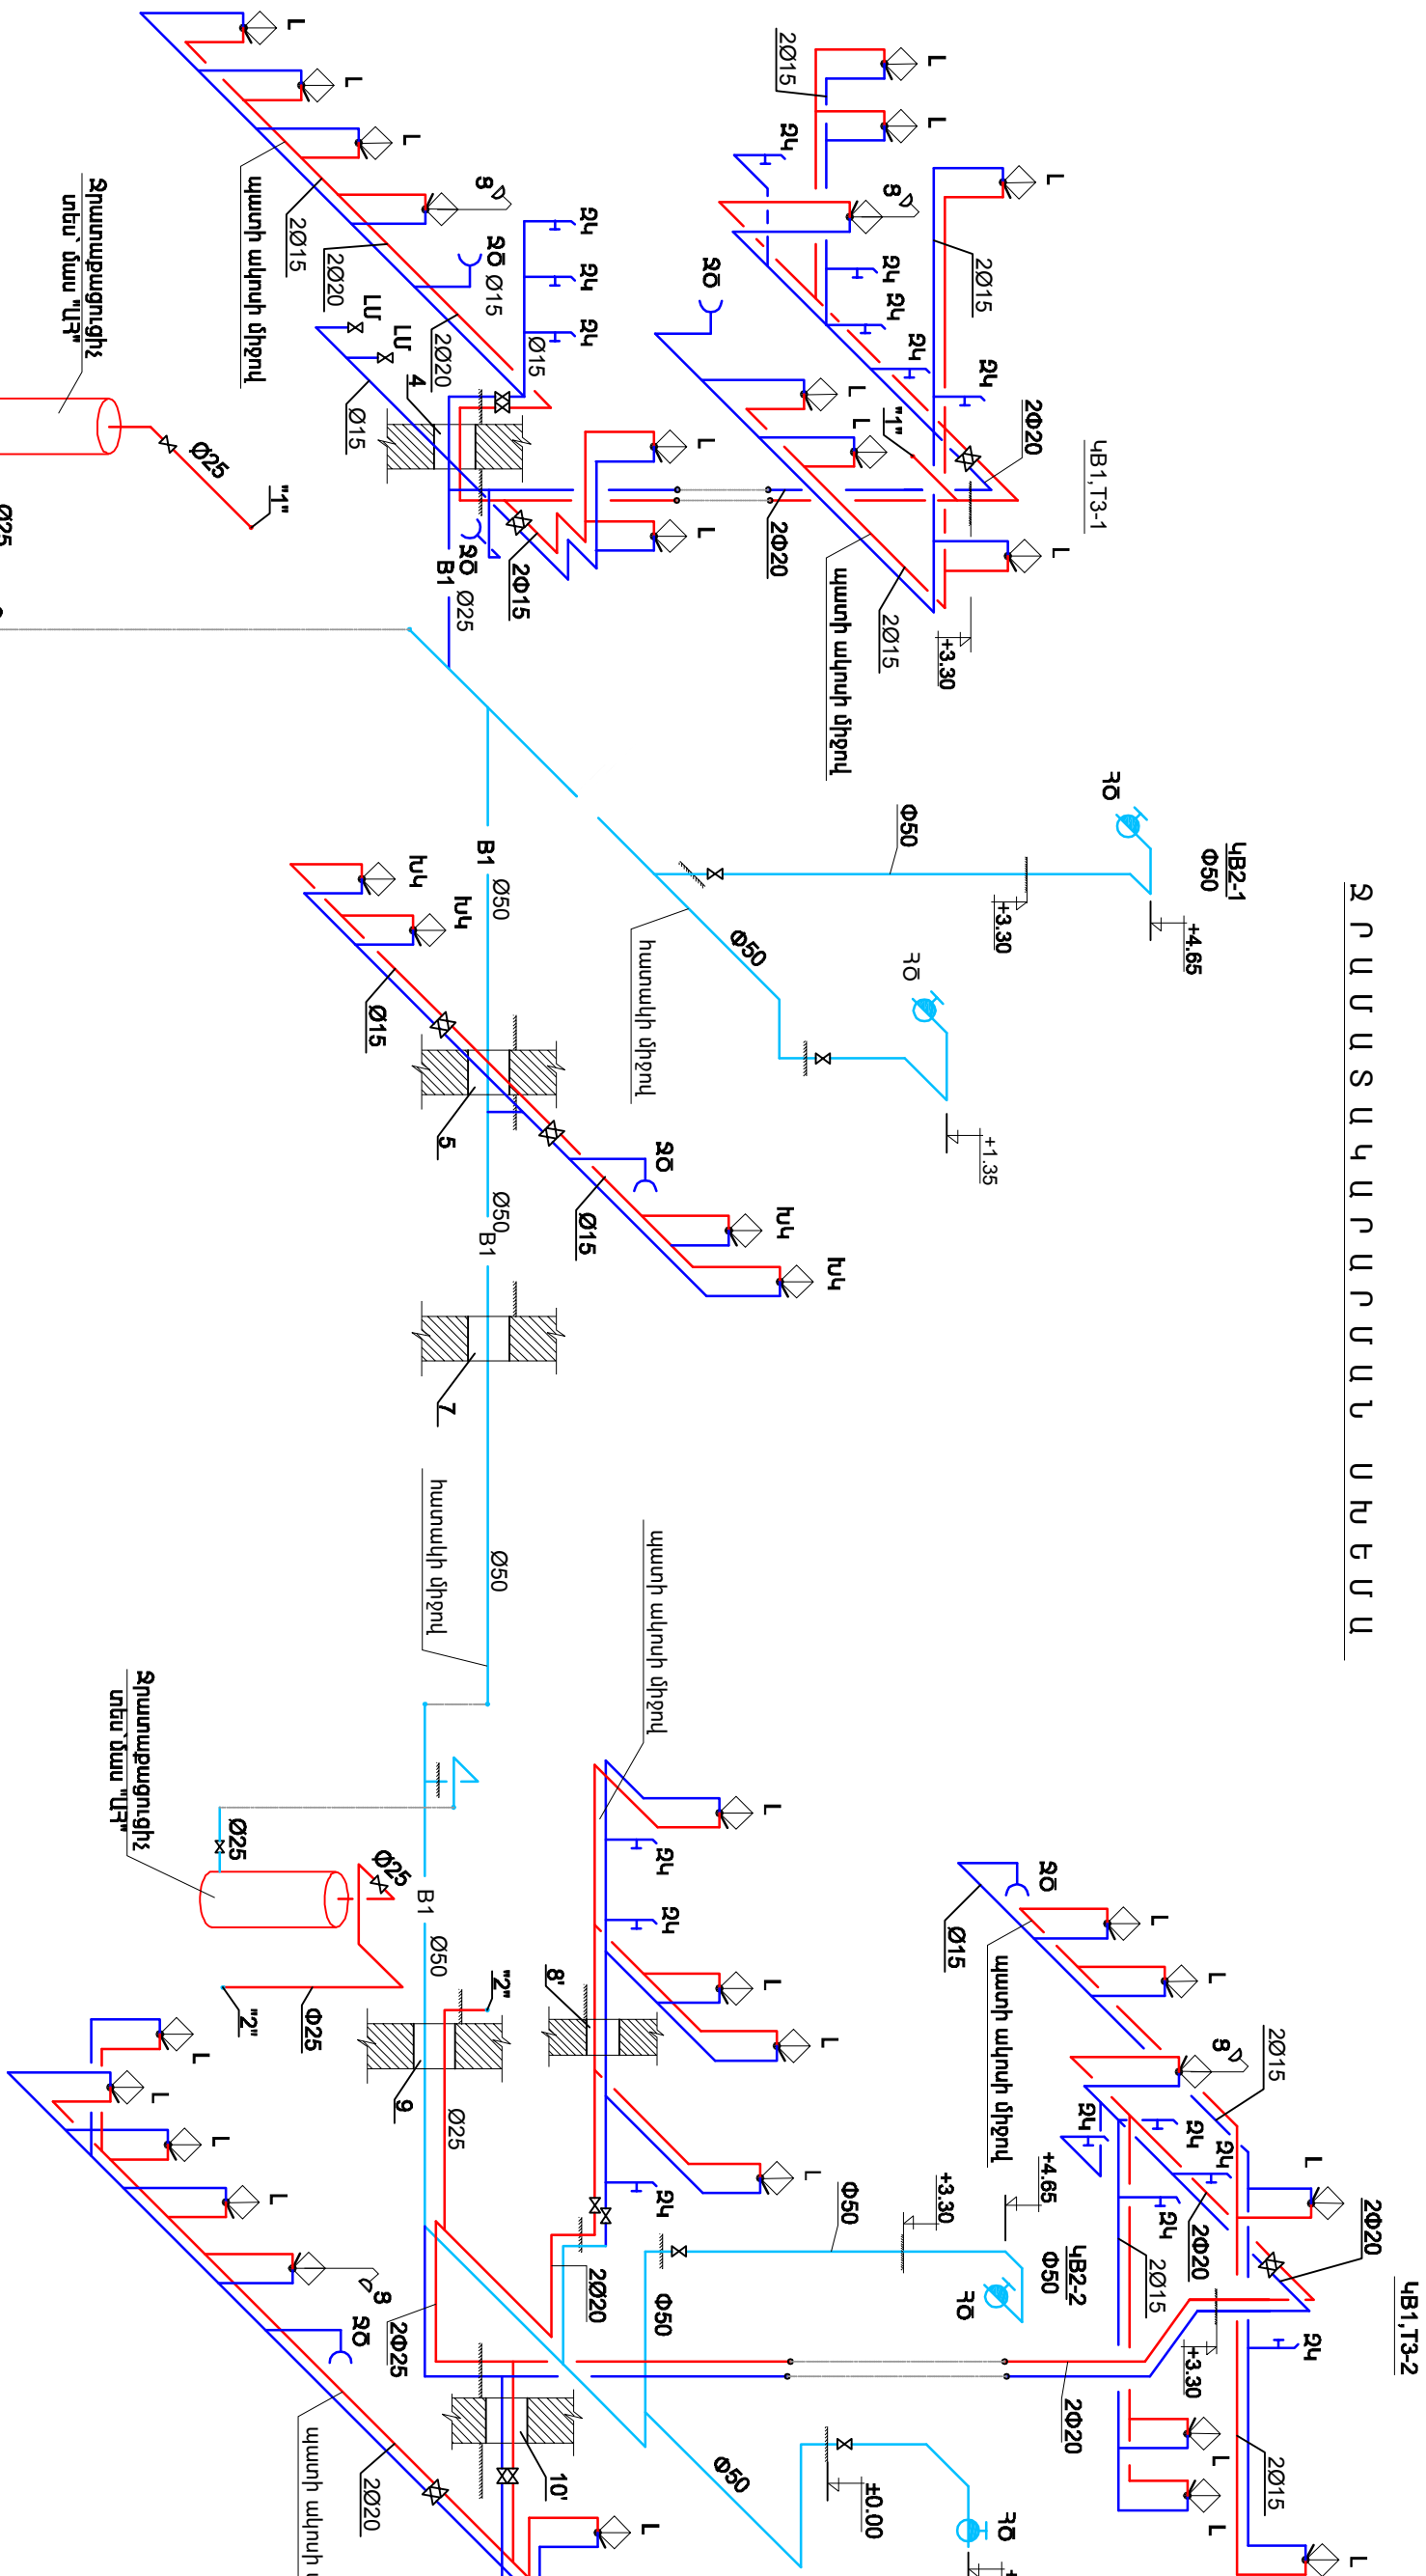

ԸՆԴՀԱՏԱԿՅԱՆ ԽՈՂՈՎԱԿԱՆԵՐԻ ՏԵՂԱԴՐՈՒՄ

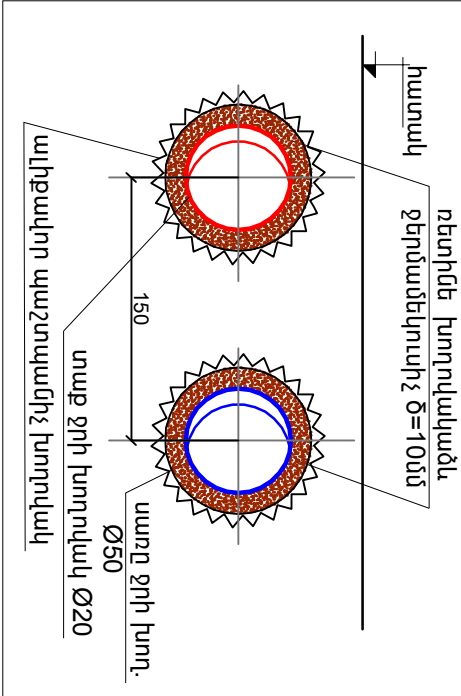

ԾԱՆՈԹՈՒԹՅՈՒՆ 1. ԶՐԱՄԱՏԱԿԱՐԱՐՄԱՆ ԽՈՂՈՎԱԿԱՆԵՐԻ ՆԵՎԱԾ ՏՐԱՍՄԱԿՈՎՈՒՄ
ՄԵՏԱՐԱԿԱՆ ԽՈՂՈՎԱԿԱՆԵՐԻ ՊԱՅԱՄԱՆԱԿԱՆ ՆԵՐՔԻՆ ՏՐԱՄԱԿՈՎՈՒՄ ԵՆ. ՆՐԱՄՑ
ՐԱՍՏՐՈՒՄԸ ՊՈՆԻՊՈՐՈՒՆԵՆԱՅԻՆ ԽՈՂ. ՏՐԱՄԱԿՈՎՈՒՄ ՄԵՎ ԱՏԱՆՈՒՄՆ ՄԵԾ ԵՆ:
2. ԴԻՄԵՐՈՒՄ ԱՆՁՔԵՐԻ ՊԱՐԱՄԵՏՐՈՒՄ ՏԵՆ ±0.00 ՀԱՏԱԿԱԳԾԻ ՎՈՒ:

ՍՊԸ տնօրեն	Ս. Միսակյան	ՏԿՕ-7 ՀՀ Կոտայքի մարզի Չարենցավանի թիվ 3 մանկապարտեզի մեկ մասնաշենքի վերականգնողական նախագիծ		
ՆԳԳ	Ա. Զանունց			
Նախագիծ	Գ. Փոստոյան	ԶՐԱՄԱՏԱԿԱՐԱՐՈՒՄ ԵՎ ԶՐԱՇԵՐԱՑՈՒՄ		
		Փուլ	Թեք	Թեքեր
		Ա.Ը.	ԶԿ-6	9
		Զրամատակարարման պլան		
		ՍՊԸ «ԱՄԱԳ»		