Կ Ո Յ Ո Ւ Ղ Ո Ւ Ս Խ Ե Մ Ա

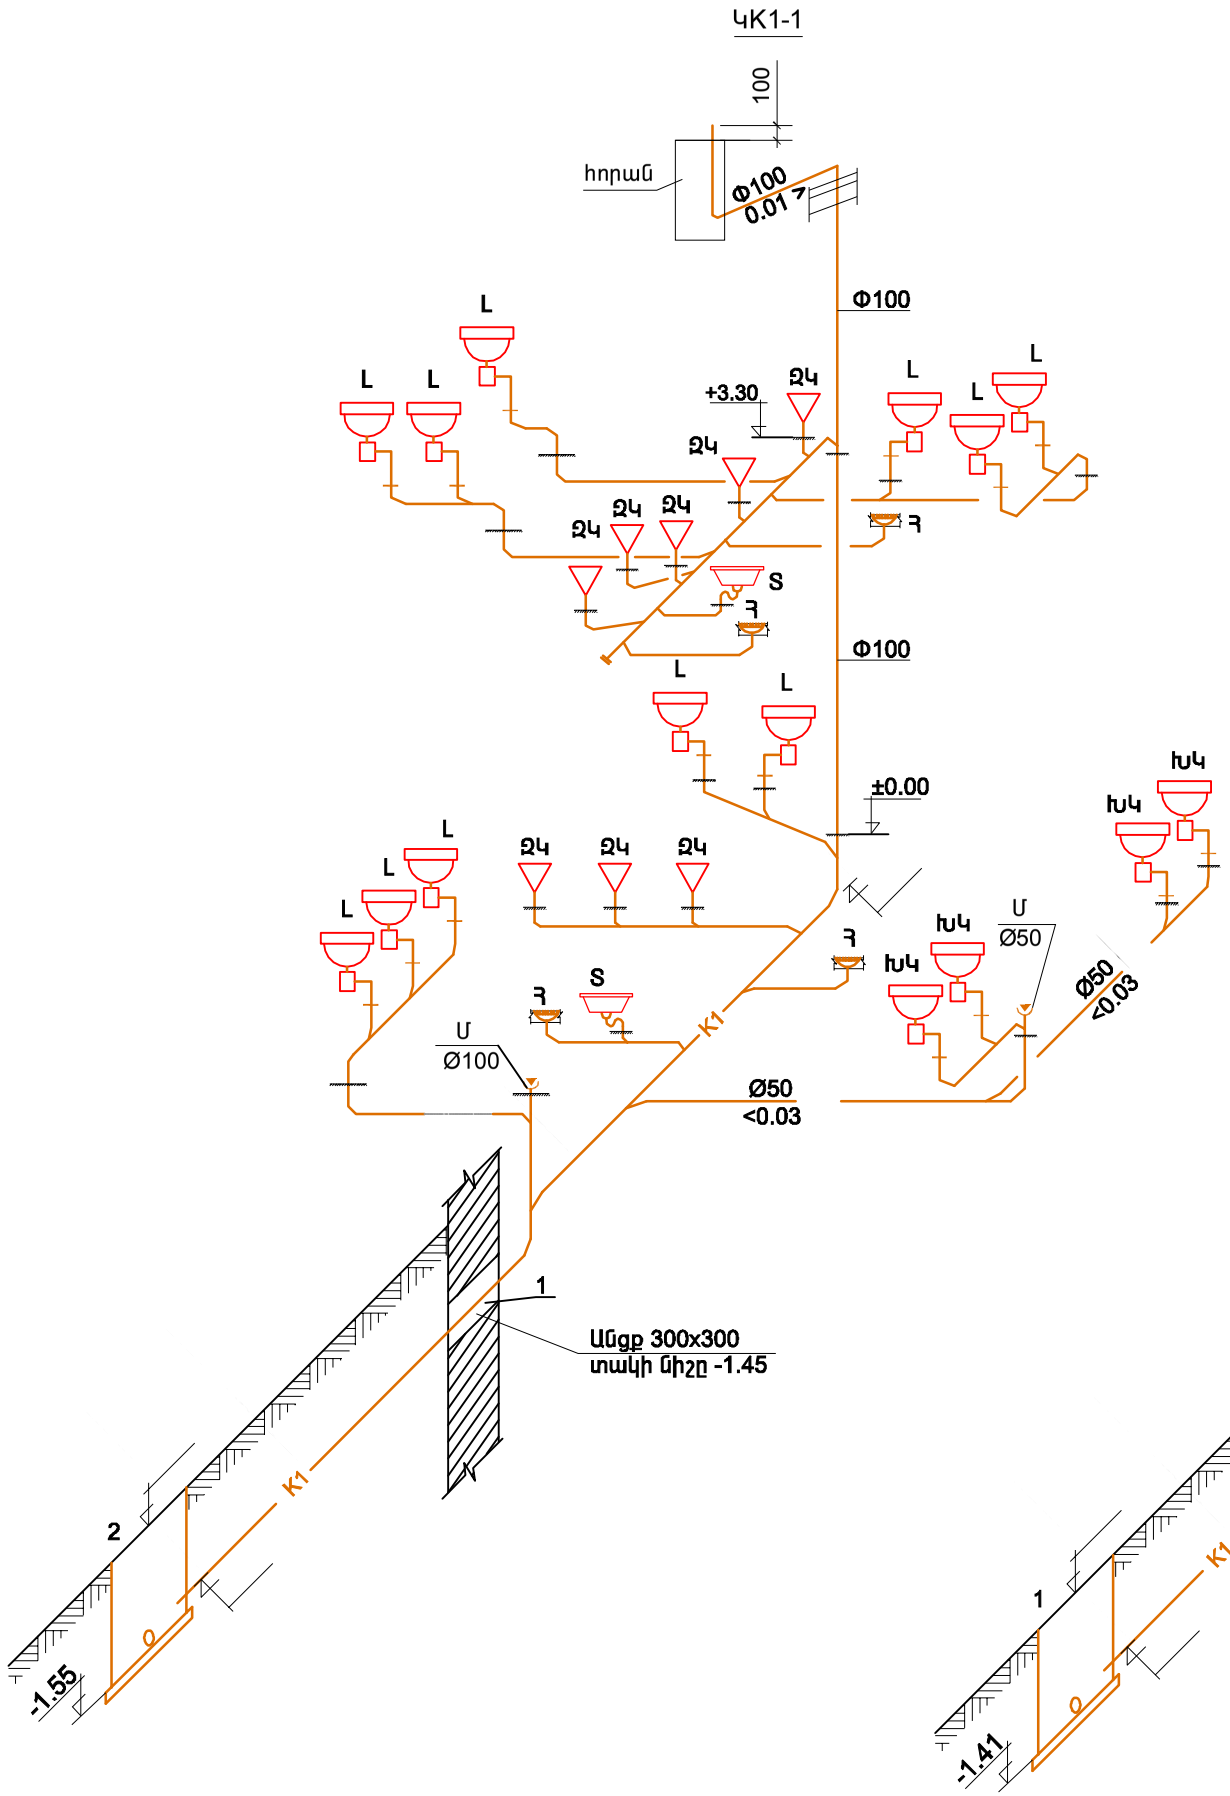

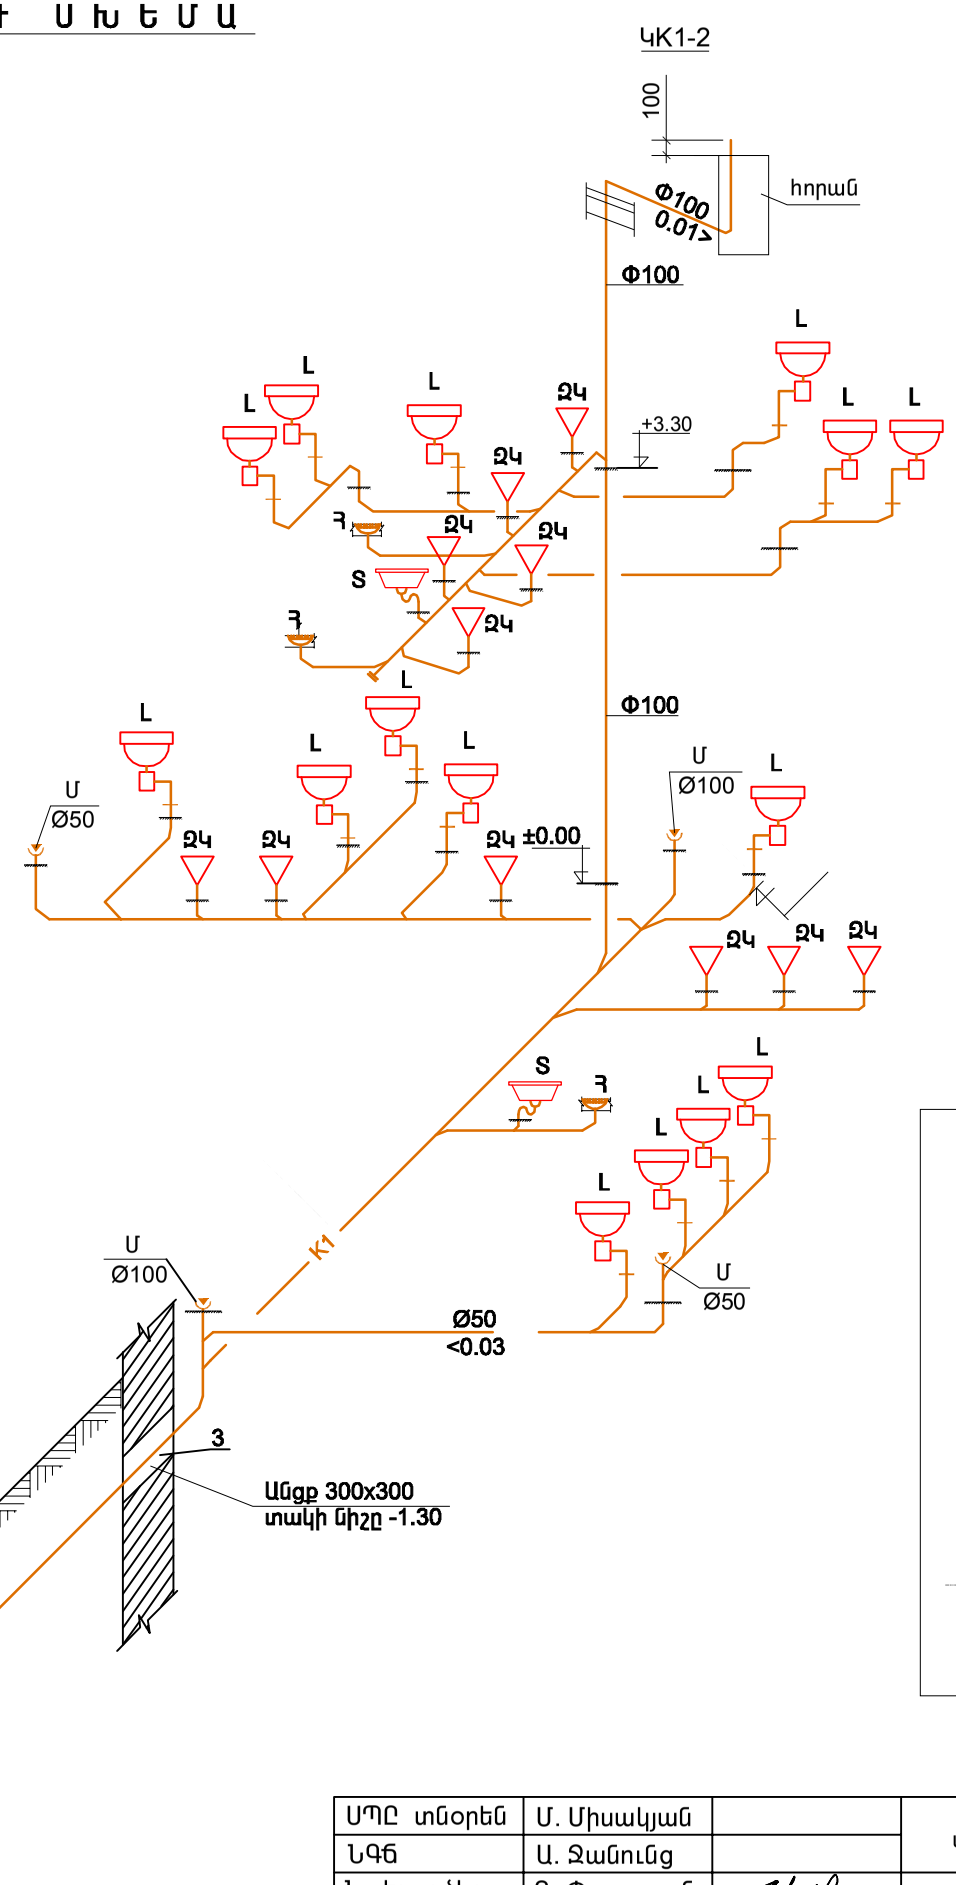

ՀԻՄՔԵՐՈՒՄ ԲԱՑՎՈՂ ԱՆՑՔԵՐԻ ՊԱՐԱՄԵՏՐԵՐԸ

Անցքի NN	Հիմքը հատող խող. անվանումը	Անցքի չափերը	Անցքի տակի նիշը
1	K1	300x300	-1.45
2	B1	300x300	-1.75
3	K1	300x300	-1.30
4	B1, K1	300x300	-0.40
5	B1	200x200	-0.30
6	K1	300x300	-0.50
7	B1	200x200	-0.30
8	K1	300x300	-0.40
8'	B1, T3	300x300	+0.10
9	B1, T3	200x200	-0.30
10	K1	300x300	-0.40
10'	B1, K1	300x300	+0.10

ՄԱՔՐԻՉ ՀԱՏԱԿԻ ՄԵՋ

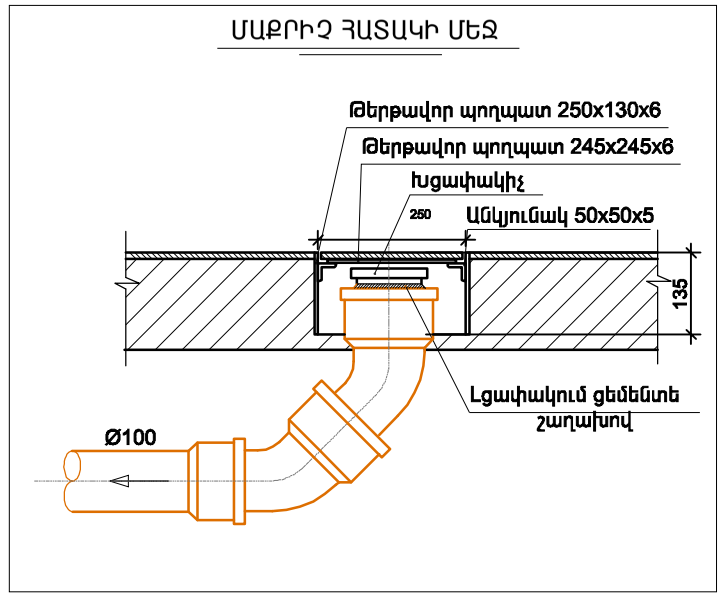

ՍՊԸ տնօրեն	Մ. Միսակյան		TKQ-7 ՀՀ Կոտայքի մարզի Չարենցավանի թիվ 3 մանկապարտեզի մեկ մասնաշենքի վերակառուցման նախագիծ			
ՆԳԵ	Ա. Ջանունց					
Նախագծեց	Գ. Փոստոյան		ՋՐԱՄԱՏԱԿԱՐԱՐՈՒՄ ԵՎ ՋՐԱՀԵՌԱՑՈՒՄ	Փուլ	Թերթ	Թերթեր
				Ա.Ն.	ՋԿ-7	9
			Կենցաղային կոյուղու սխեմա	ՍՊԸ « ԱՄԱԳ»		