



ԿՈՅՈՒՂՈՒ ԵՐԿԱՅՆԱԿԱՆ ԿՏՐԱԿԱԾՔ

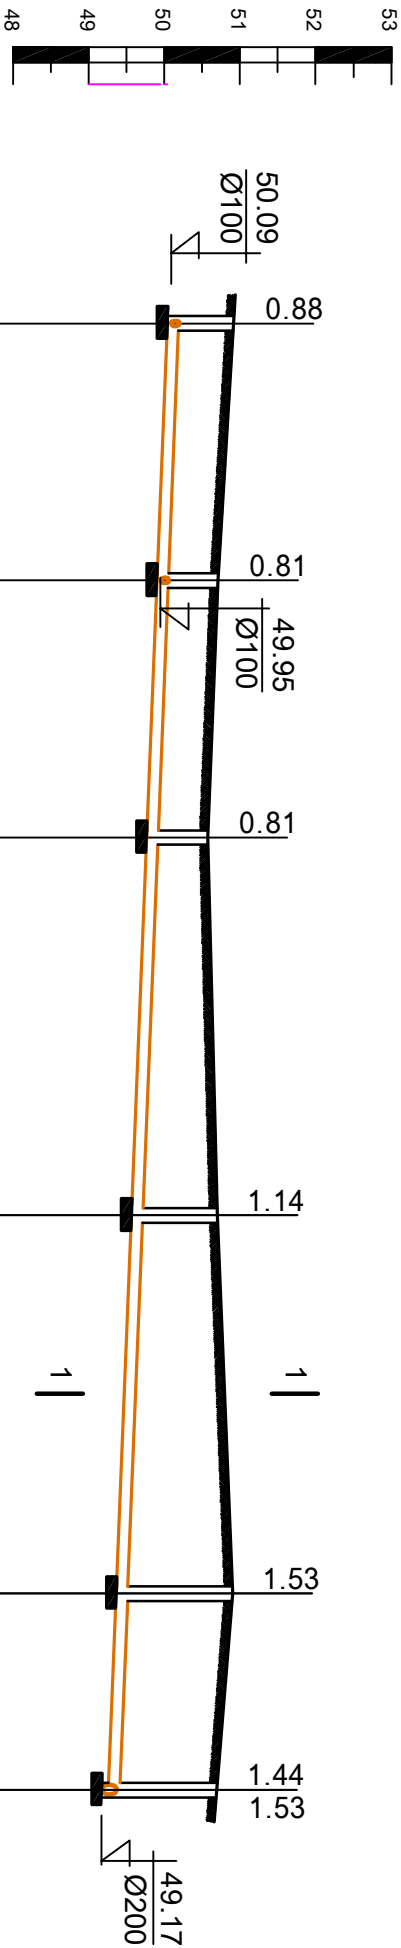


ԽՐԱՄՈՒՂՈՒ ԿՏՐԱԿԱԾՔ 1-1

Մ 1:25

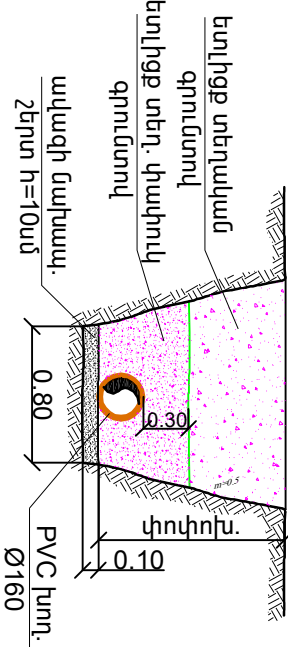

ԽՈՂԱԿԱԿԻ ՏԱԿԻ ՆԻՇԸ	1650.04	49.90	49.76	49.56	49.37	49.26
ՀՈՂԻ ՆԻՇԸ	1650.92	50.71	50.57	50.70	50.90	50.70
ԽՈՂՈՂԱԿԻ ՏԵՏԱԿԸ ԵՎ ՆՅՈՒԹԸ	Պղնձեթիլ ենթալին ծալքապիր խողովակներ ռետինե սերվինիզ օղակներով Ø160մմ SN8					
ՀԻՄՆԱՏԱԿԸ	Ակազի նախապատրաստական շերտ h=10սմ					
ԵՐԿԱՐՈՒԹՅՈՒՆ	ԹԵՔՈՒԹՅՈՒՆ					
ՀԵՌԱՊՐՈՒԹՅՈՒՆ	17.0	17.0	25.0	25.0	13.0	
ՀՈՐԵՐԻ, ՄԻԱՑՄԱՆ ԿԵՏԵՐԻ NN	1	2	3	4	5	6

ՄՈԸ տնօրեն	Ս. Մխակյան	ՏԿՕ-7 ՀՀ Կոտայքի մարզի Չարենցավանի թիվ 3 մանկապարտեզի մեկ մասնաշենքի վերակառուցման նախագիծ			
ՆԳԾ	Ա. Զանունց				
Նախագծեց	Գ. Փոստոյան				
					
ԶՐԱՄԱՏԱԿԱՐԱՐՈՒՄ ԵՎ ԶՐԱՀԵՐԱՑՈՒՄ			Փուլ	Թեմ	Թեմեր
			Ա.Ը.	ԶԿ-9	9
Կոյուղու երկայնակա կտրվածք			ՄՈԸ « ԱՄԱԳ »		