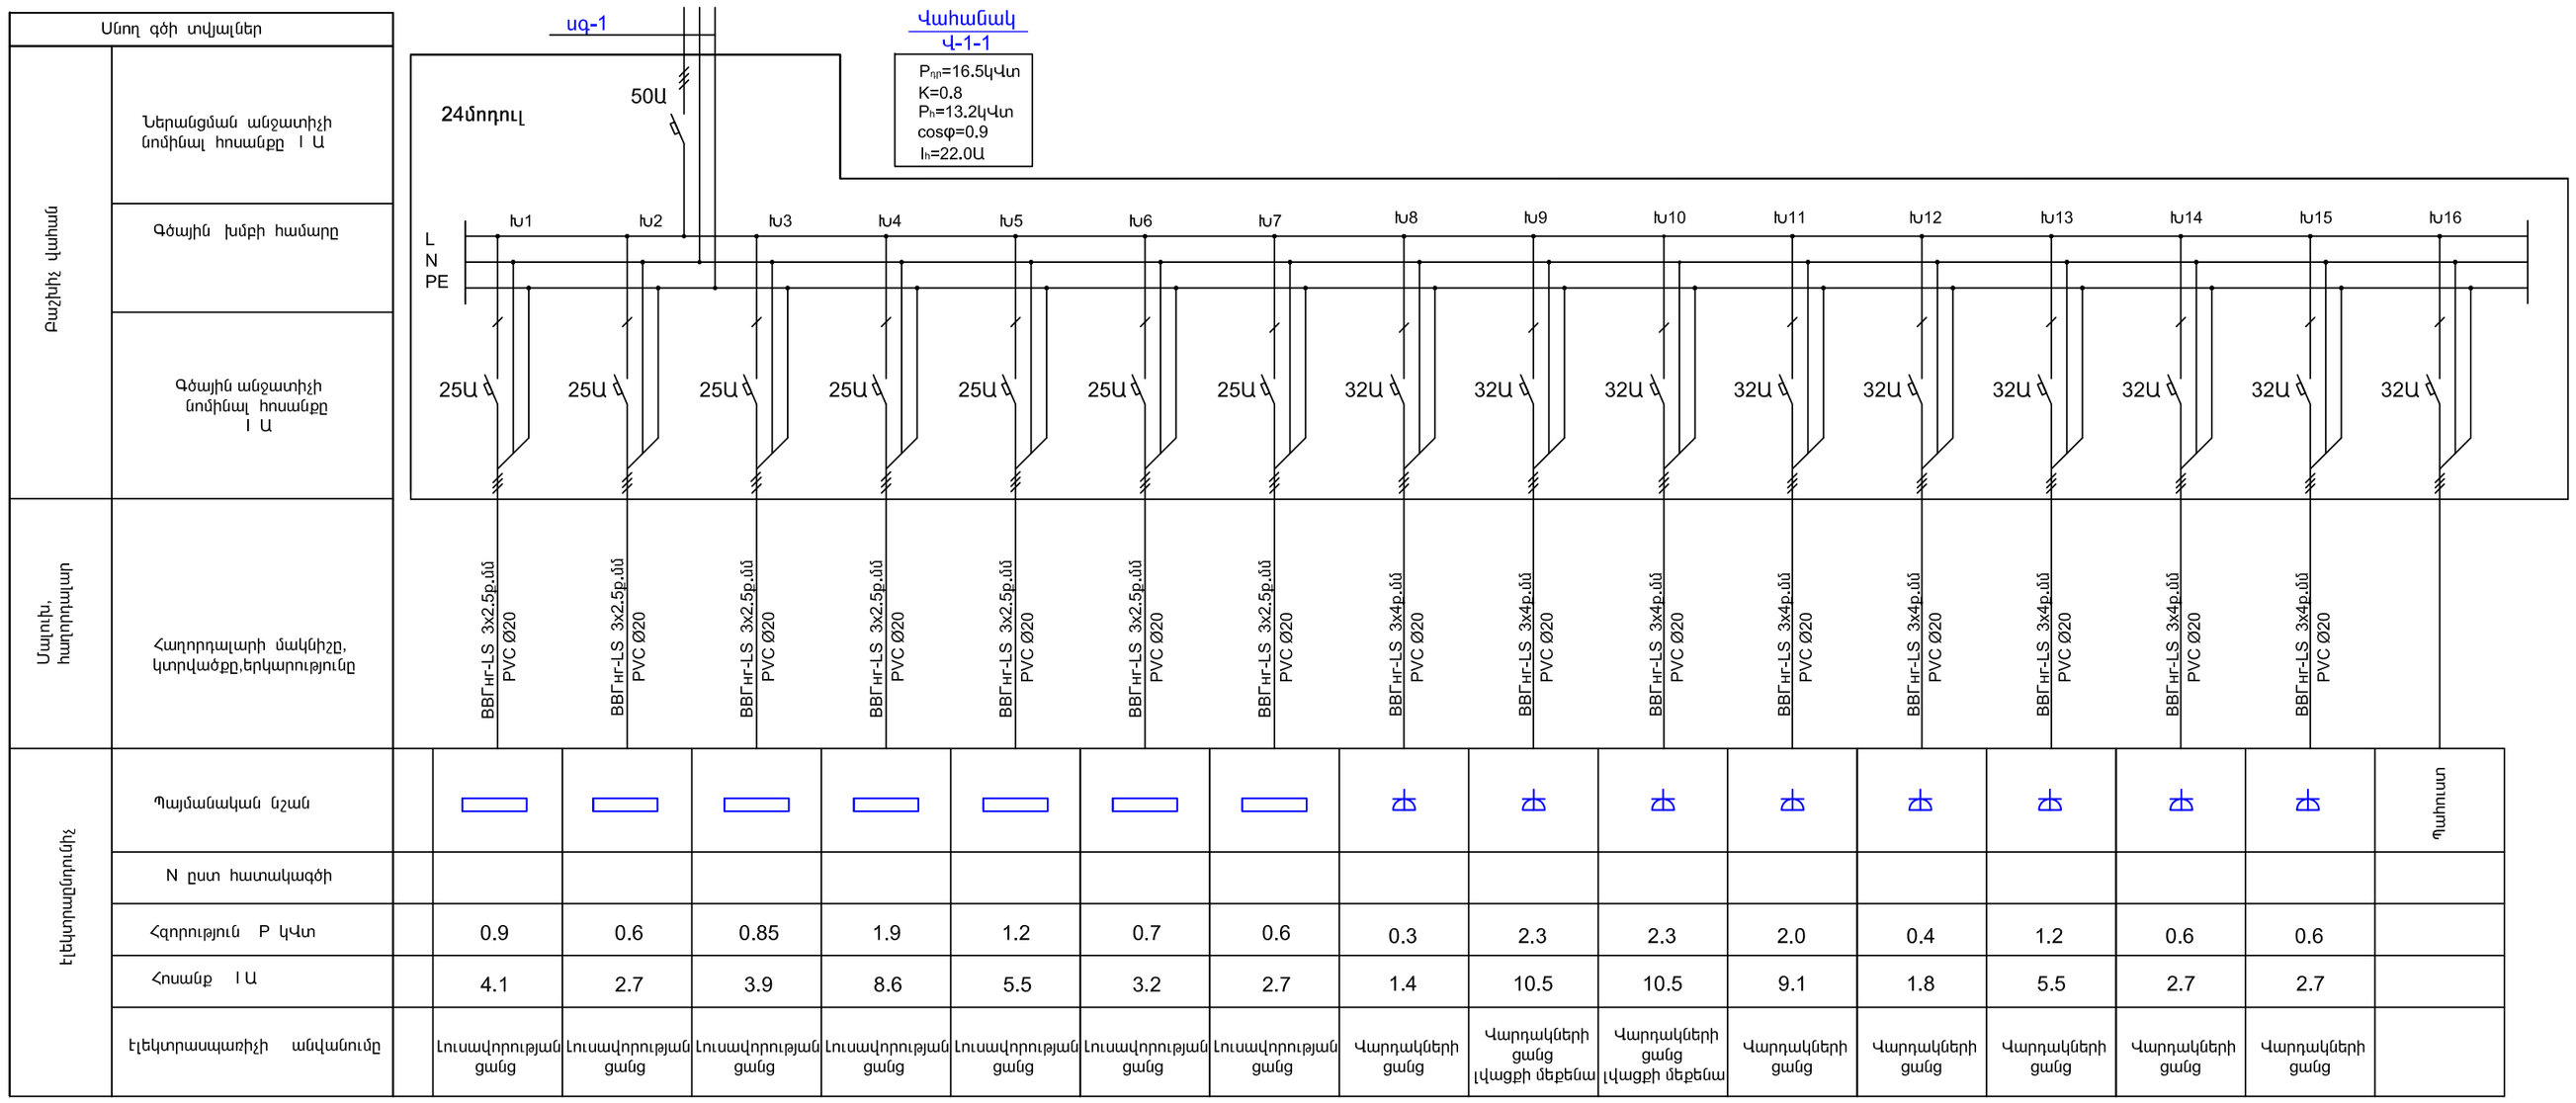

ՍՊԸ տնօրեն	Մ. Միսակյան	
ՆԳԾ	Ա. Ջանունց	
Նախագծեց	Ս. Մեժլումյան	

TKQ-7 << Կոտայքի մարզի Չարենցավանի թիվ 3 մանկապարտեզի մեկ մասնաշենքի վերակառուցման նախագիծ

էլեկտրատեխնիկական

Փուլ	Թերթ	Թերթեր
Ա.և.	Է-04	13

Վ-1-1, Վ-1-2 վահանակների սխեմաներ

«ԱՄԱԳ» ՍՊԸ