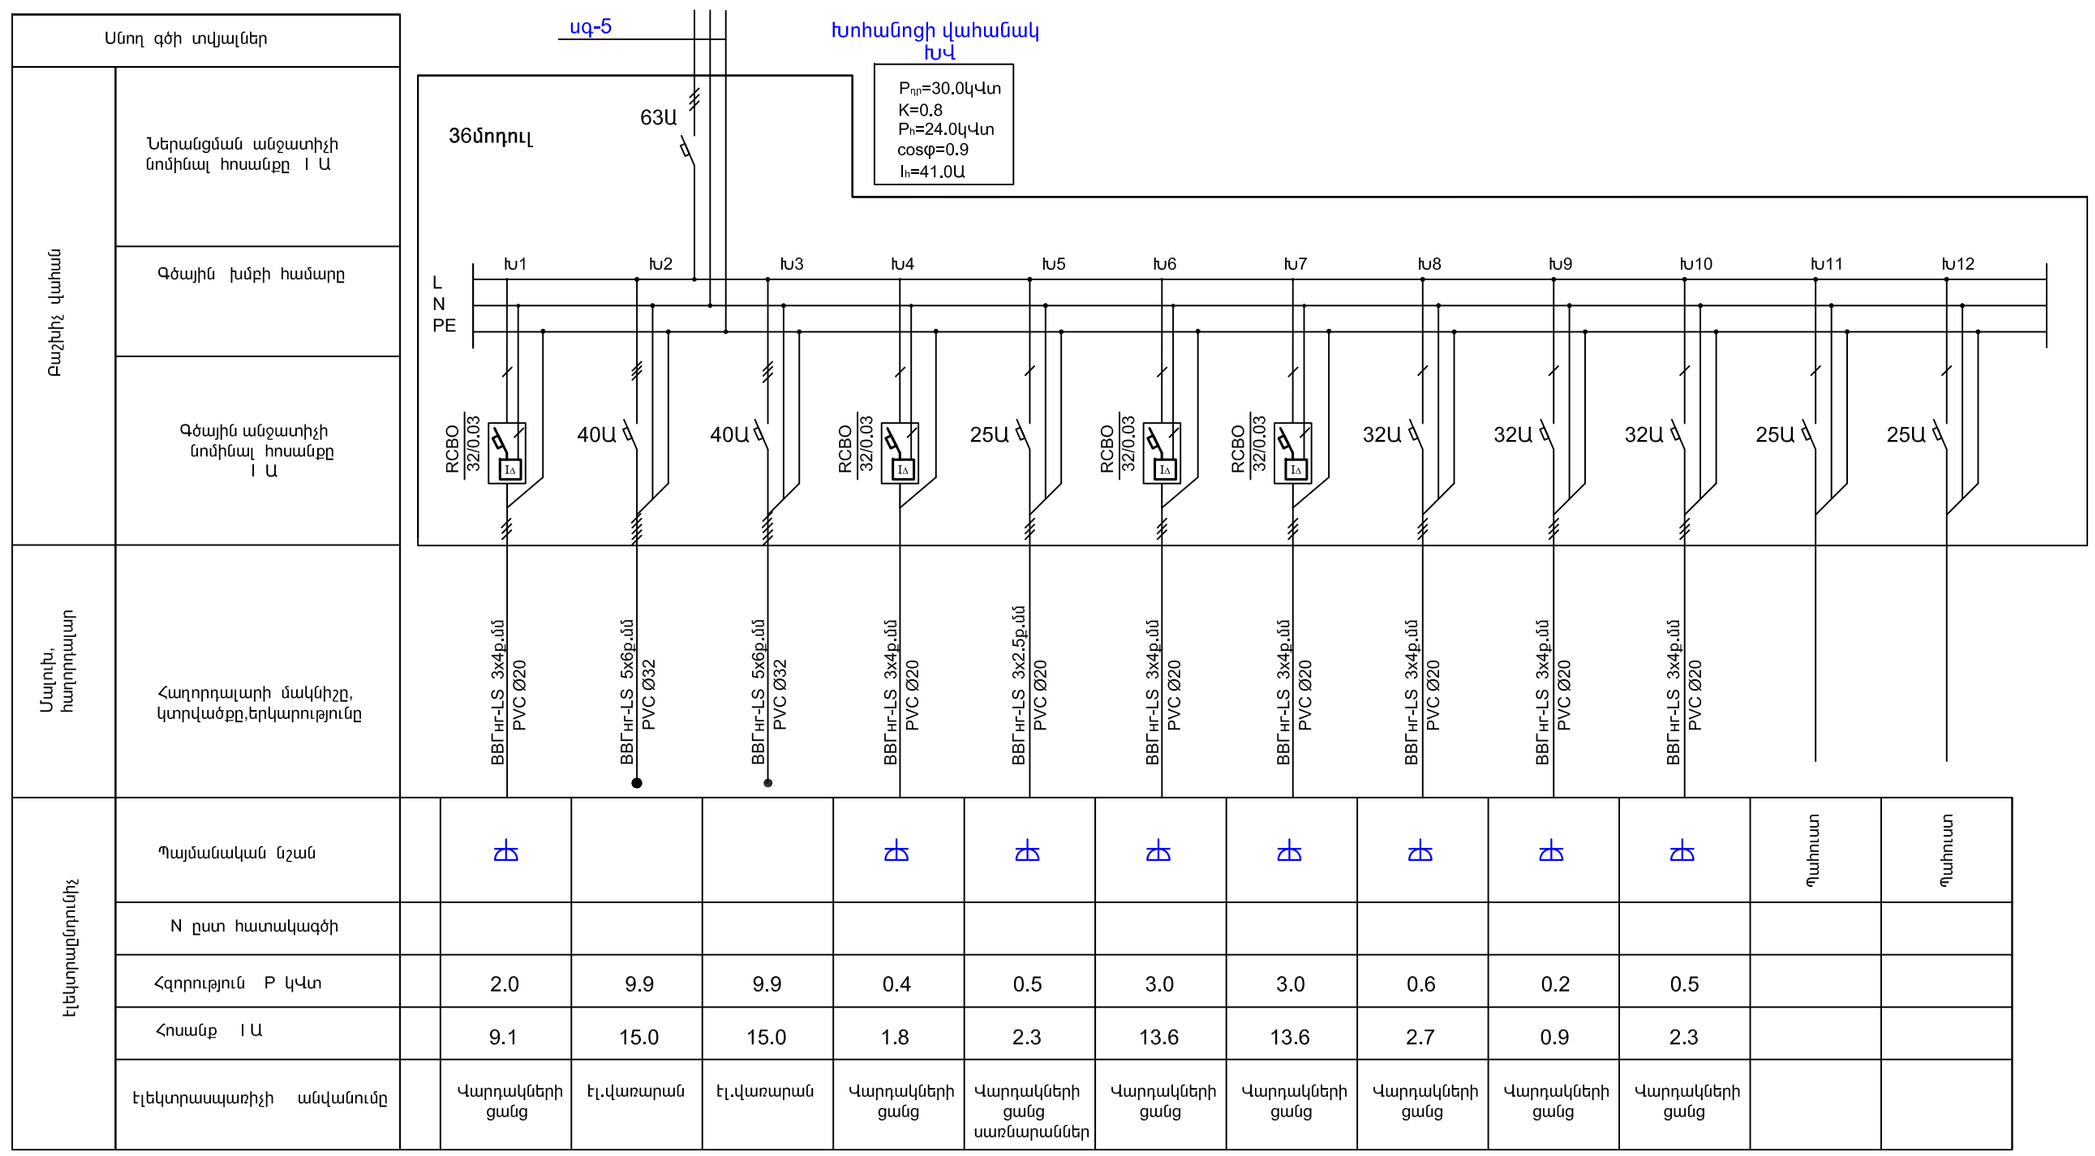

Գաշտիկ	Պայմանական նշան		⏚			⏚	⏚	⏚	⏚	⏚	⏚	⏚	Պահուստ	Պահուստ
	N ըստ հատակագծի													
	Հզորություն P կՎտ		2.0	9.9	9.9	0.4	0.5	3.0	3.0	0.6	0.2	0.5		
	Հոսանք I Ա		9.1	15.0	15.0	1.8	2.3	13.6	13.6	2.7	0.9	2.3		
	էլեկտրասպառիչի անվանումը		Վարդակների ցանց	էլ.վառարան	էլ.վառարան	Վարդակների ցանց	Վարդակների ցանց սառնարաններ	Վարդակների ցանց	Վարդակների ցանց	Վարդակների ցանց	Վարդակների ցանց	Վարդակների ցանց		

ՍՊԸ տնօրեն	Մ. Միսակյան		ТКԳ-7 հհ Կոտայքի մարզի Չարենցավանի թիվ 3 մանկապարտեզի մեկ մասնաշենքի վերակառուցման նախագիծ
ՆԳՃ	Ա. Ձանունց		
Նախագծեց	Ս. Մեժլումյան		էլեկտրատեխնիկական
			Խոհանոցի վահանակի սխեմա

Փուլ	Թերթ	Թերթեր
Ա.և.	է-06	13

«ԱՄԱԳ» ՍՊԸ