Երկրորդ հարկի հատակագիծ +3.300 նիշի վրա Մ 1:100

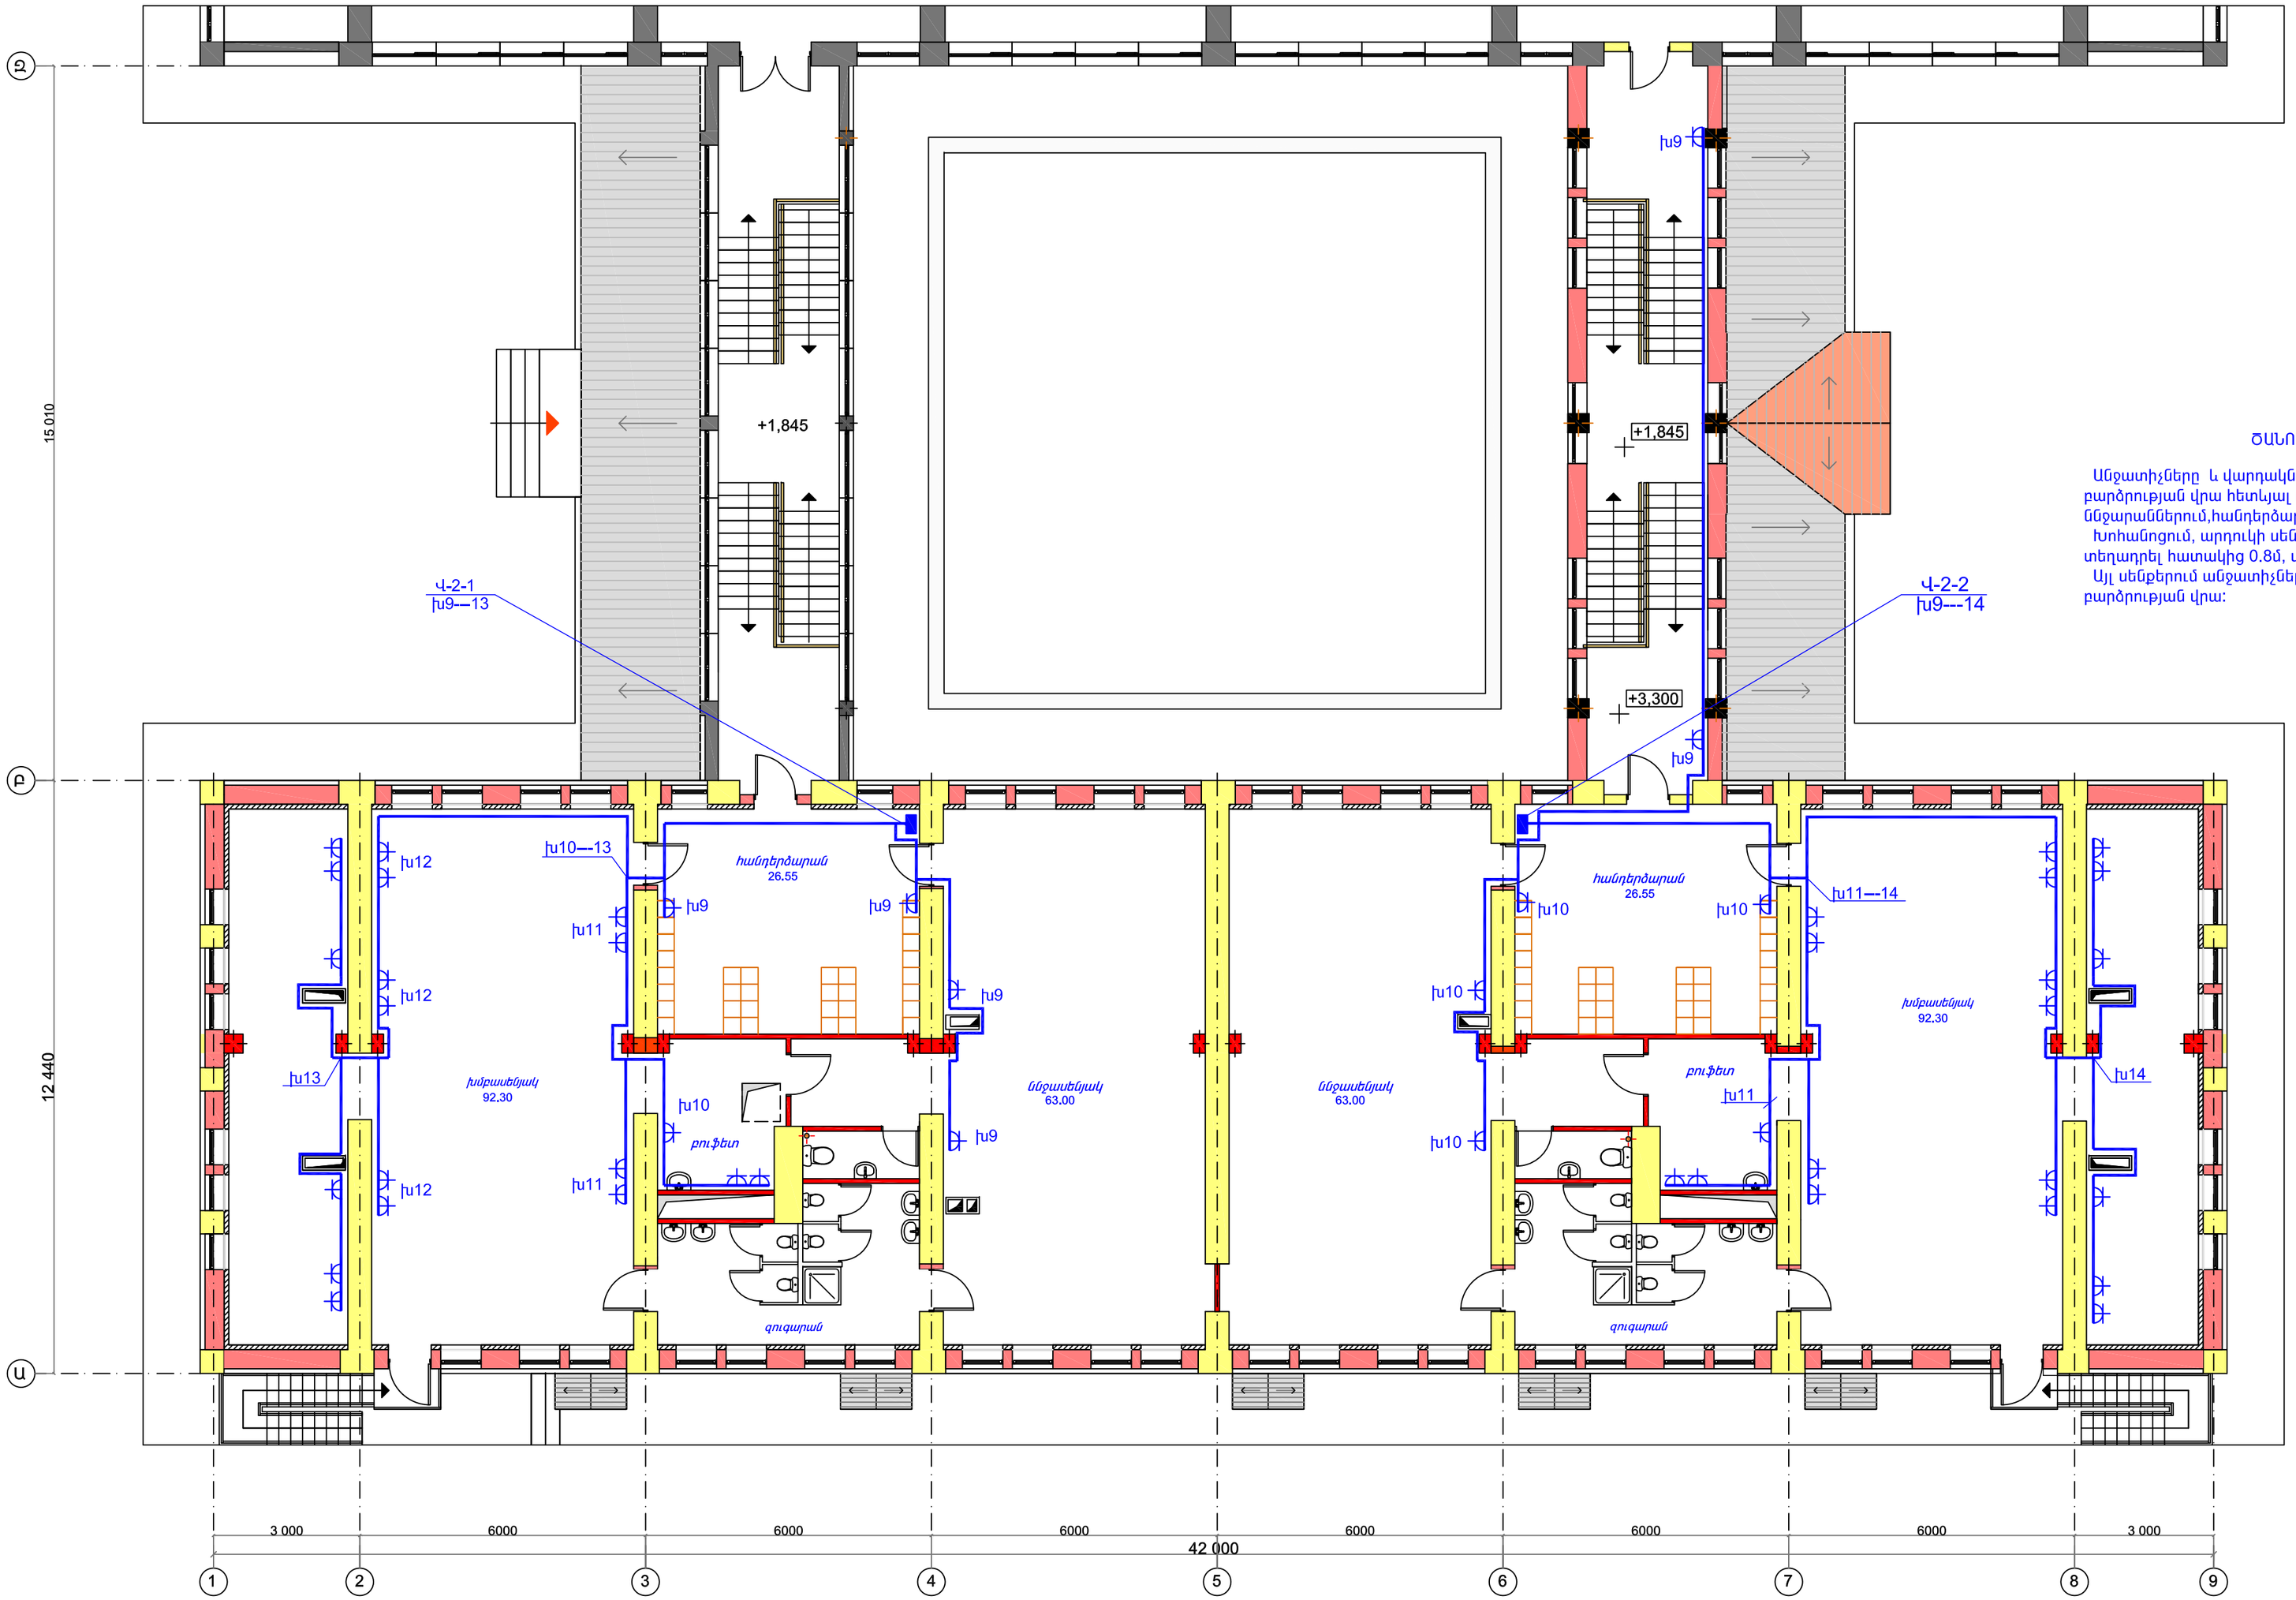

ԾԱՆՈԹՈՒԹՅՈՒՆ

Անջատիչները և վարդակները տեղադրել հատակից 1.8մ բարձրության վրա հետևյալ սենքերում՝ խմբակայիններում, ննջարաններում,հանդերձարաններում, միջանցքներում:
Խոհանոցում, արդուկի սենյակում անջատիչները տեղադրել հատակից 0.8մ, վարդակները՝1.3մ բարձրության վրա:
Այլ սենքերում անջատիչները և վարդակները՝ հատակից 0.8մ բարձրության վրա:

ՍՊԸ տնօրեն	Մ. Միսակյան		TKQ-7 << Կոտայքի մարզի Չարենցավանի թիվ 3 մանկապարտեզի մեկ մասնաշենքի վերակառուցման նախագիծ			
ՆԳՃ	Ա. Ջանունց					
Նախագծեց	Ս. Մեժլումյան		էլեկտրատեխնիկական	Փուլ	Թերթ	Թերթեր
				Ա.և.	11	13
			Վարդակների ցանց երկրորդ հարկի հատակագիծ +3.30 նիշի վրա	«ԱՄԱԳ» ՍՊԸ		