


«ԼՎՎՈ» ՍՊԸ
ՓՈՐՁԱՑՆՆՈՒԹՅՈՒՆ
20

ՆԱԽԱԳԾԻ ԱՆՈՒՆ	
Վիտրյանում բնակարանային շինարարության իրականացում (երեք անավարտ շենքերի կառուցում)	
Բնակելի շենք N 4a+	
ՆԱԽԱԳԾԻ ՊԱՏՎԻՐԱՏՈՒ	
ՀՀ ՇԻՐԱՎԻ ՍԱՐՁՊԵՏԱՐԱՆ	
ՆԱԽԱԳԾԻ ԿԱՍԱԿԵՐՊՈՒԹՅՈՒՆ	
<p>Արխիտոն</p> <p>ՀՀ, ք. Երևան, Վարդանանց 32 ԽՈՒ. +374 10 55-24-73 ՖԱՔՍ. +374 10 57-77-36 ԷԼ.Փ. levonghalumyan@yahoo.com</p>	
ՆԱԽԱԳԾԻ ՄԱՍՆԱԿԻՑՆԵՐ	
ՊԱՇՏՈՆ	ԱՆՈՒՆ ԱԶԳԱՆՈՒՆ ՍՏՈՐԱԳՐՈՒԹՅՈՒՆ
ՆԳՃ	Լ. ՂԱՌՈՒՄՅԱՆ
ՃԱՐՈՒ	Ռ. ԲԱՐՍԵՅԱՆ
ԹԵՐԻՑԻ ԱՆՈՒՆ	
Հատակագիծ 0.00 միջուկ	
ՄԱՍՏՏԱՐԸ 1:200	
ԹԵՐԻՑԻ ՀԱՄԱՐԸ 3.1	ՆԱԽԱԳԾԻ ՀԱՄԱՐԸ ՕՐԱՄԻՏԱՐՈՒ ՊՐԱՇՏՐ 16/01

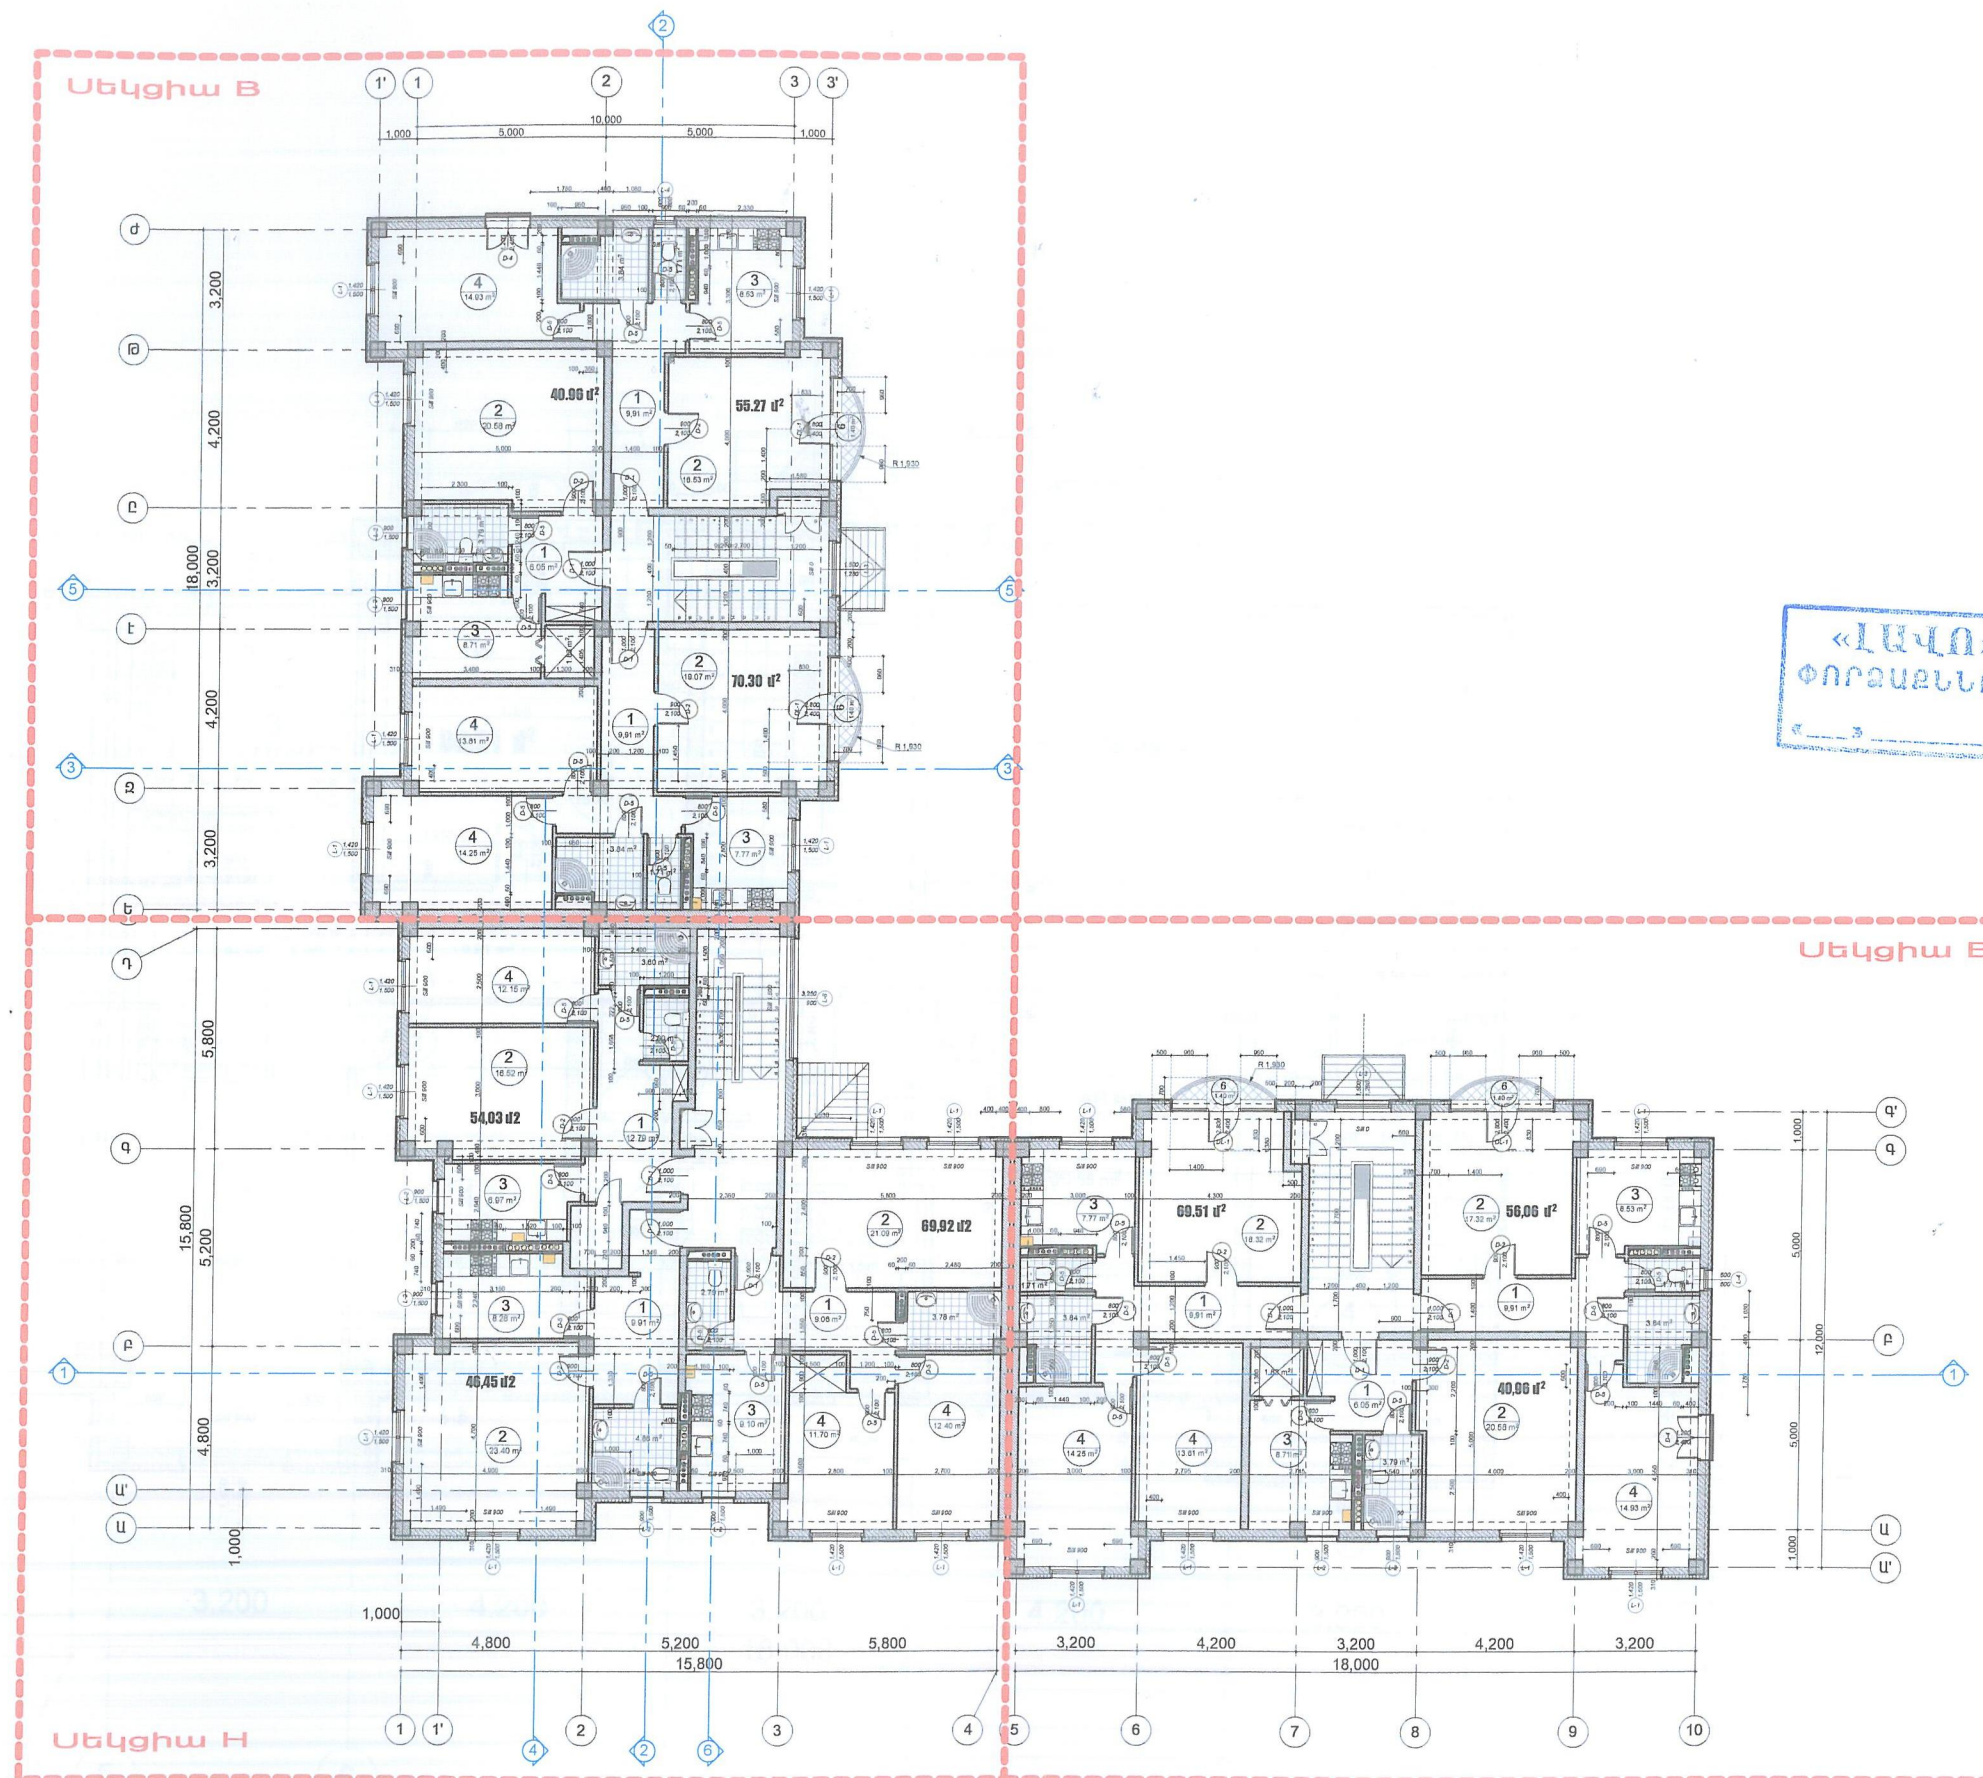

«ԼԵՎՈՆ» ՍՊԸ
ՓՈՐՁԱՔԱՆԿՈՒԹՅՈՒՆ
20 Բ.

ՆԱԽԱԳԾԻ ԱՆՈՒՆ

Այսպիսով, բնակարանային
շինարարության իրականացում
(երեք անավարտ շենքերի
կառուցում)

Բնակելի շենք
N 4a+

ՆԱԽԱԳԾԻ ՊԱՏՎԻՐԱՏՈՒ

ՀՀ ՇԻՐԱԿԻ
ՍԱՐՁՊԵՏԱՐԱՆ

ՆԱԽԱԳԾԻ ԿԱՏԱՎԵՐՊՈՒԹՅՈՒՆ

Արխիտոն

ՀՀ, ք. Երևան, Վարդանանց 32
հեռ. +374 10 55-24-73
Ֆաքս. +374 10 57-77-36
Էլ. փ. levonghalumyan@yahoo.com

ՆԱԽԱԳԾԻ ՄԱՍՆԱԿԻՑՆԵՐ

ՊԱՇՏՈՆ	ԱՆՈՒՆ ԱԶԳԱՆՈՒՆ ՍՏՈՐԱԳՐՈՒԹՅՈՒՆ
ՆԳՃ	Լ. ՂԱՆԻՍՅԱՆ
ՃԱՐՈՒ	Ռ. ԲԱՐԱՅԱՆ

ԹԵՐՄԻ ԱՆՈՒՆ

Հատակագիծ
3.00 միշտով

ՄԱՍՏՏԱՐ

1:200

ԹԵՐՄԻ ՀԱՄԱՐ

3.2

ՆԱԽԱԳԾԻ
ՕՐԱՄԱՍՏԱՐ

ՆԱԽԱԳԾԻ ՀԱՄԱՐ
ՊՐԱՇՏՐ 16/01