



«15» «02» 2016թ.

N 103/01

✉ ք. Գյումրի Դուդկոյի փող. 1
Gyumri town, Dudko 1 str.

☎ (0312) 3-12-78, 3-13-63

ԱՄԱՍԻԱ ՀԱՄԱՅՆՔԻ ՂԵԿԱՎԱՐ՝

ՊԱՐՈՆ Ա.ԱՄԻՐՅԱՆԻՆ

Ի պատասխան Ձեր 02.02.2016թ. թիվ Ե-N 0-25 / 09 գրության Ամասիա համայնքի 25-րդ փող 4 հասցեում գտնվող շինության ջրամատակարարման և ջրահեռացման համար <Շիրակ Ջրմուղկոյուղի> ՓԲԸ-ի կողմից տրվում է հետևյալ տեխնիկական պայմանը.

1. Վերակառուցվող շենքի ջրամատակարարման համար կառուցել նոր ջրագիծ և միացնել 25-րդ փող. անցնող ջրագծին /D-100մմ/(խորությունը 1.0-1.2մ, ճնշումը 1.0մթն):
2. Ջրագծի միացման հանգուցում կառուցել դիտահոր, տեղադրել կարգավորիչ փական և ջրաչափ:
3. Ջրահեռացման համար կառուցել նոր կոյուղի և միացնել տարածքով անցնող կոյուղուն /D-300մմ/(խորությունը 0.8-1.0մ):
4. Ջրմուղ-կոյուղու միացումները իրականացնել Ընկերության ներկայացուցչի մասնակցությամբ, տրված տեխնիկական պայմանների մեջ նշված պարամետրների խստագույն պահպանմամբ:
5. Շինարարական աշխատանքները ավարտելուց հետո Ընկերության իրացման ծառայությունում կնքել ջրօգտագործման և կոյուղու սպասարկման համար պայմանագիր:
6. Հետագայում չսահմանափակել մուտքը հանსային օգտագործման տարածքներ, որտեղով անցնում է ջրագիծ կամ կոյուղի:
7. Կից ներկայացվում է սխեման:
8. Սույն տեխնիկական պայմանը ուժի մեջ է մեկ տարի ժամանակով:

ՏԵԽՆԻԿԱԿԱՆ ՏՆՕՐԵՆ՝

Ա. ԱՎԴԱԼՅԱՆ

Կատարող՝ Ա. Մեծոյան

տր - 23,780²


Ջ

սչ տարածք - 566.0մ²

25մ²

առվ - 172.50մ²

ուցալատման մակերեսը
7.24մ²

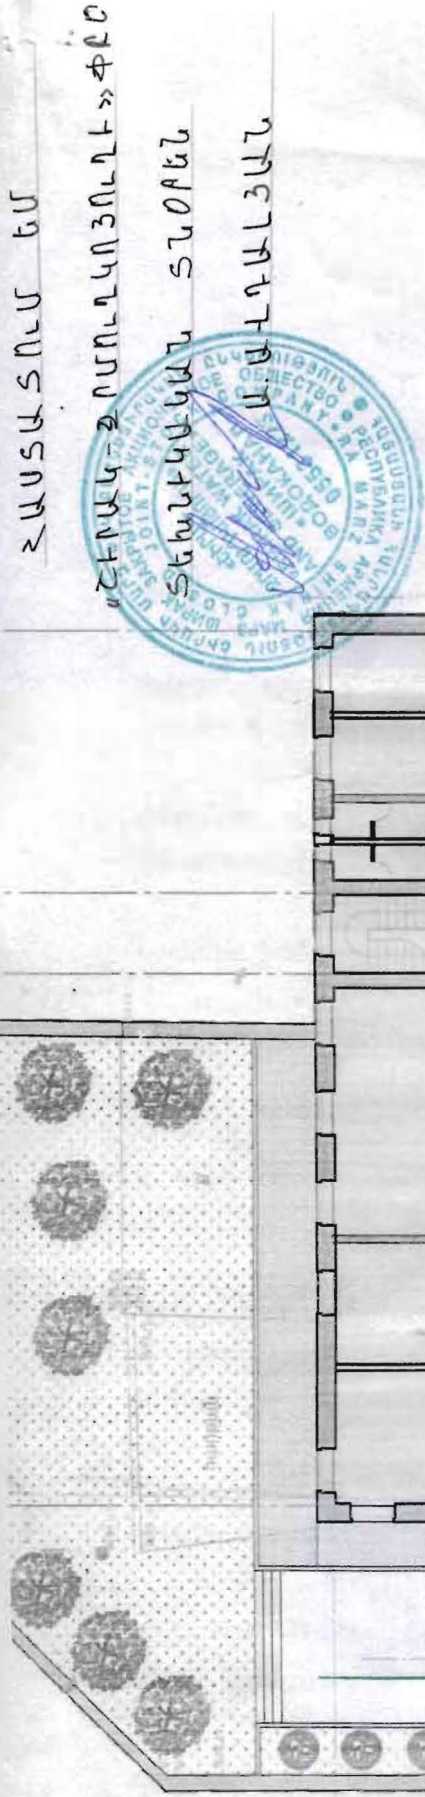

ՀԱՍՏԱՏՈՒՄ ԵՄ

«ՀԻՐԱԿ-ՋՐԱՌԱՂԱԿՈՅՈՒՂԻ» ՓԲԸ

ՏԵԽՆԻԿԱԿԱՆ ՏՆՕՔԵՆ

ԱՍԿԻՄԼՅԱՆ

11400

Ա

ՊԱՅՄԱՆԱԿԱՆ ՆՇ

2- ցրտից զր.

4- ցրտից կոյ.

Ի

Ստորագրություն	Ամսաթիվ

2

4

h.25 փողոց

d=110Մ q փ-1-1.2

q

11550

17650

զր. հսկողություն

զր. հսկողություն

զր. հսկողություն