



«ՆՈՐԱԴԵՆ» ՆՏ ԱԿ

Լիցենզիա --- №11343

Իրավաբանական հասցե՝ ՀՀ, ք. Երևան 0038, Հալաբյան փող. շ. 11, բն. 36

Գործունեության իրականացման հասցե՝ ՀՀ, ք. Երևան 0051, Ն.Զարյան փող. շ. 22, հ. 12

Հեռ. +(37493)504009

ՊԱՏՎԵՐ՝ ----- №. SPAP II C-3.1.1.d

Պատվիրատու 1՝ ՀՀ աշխատանքի և սոցիալական հարցերի նախարարություն

Պատվիրատու 2՝ ՀՀ ֆինանսների նախարարության Արտասահմանյա ֆինանսական ծրագրերի կառավարման կենտրոն ՊՀ

# ԱՄԱՍԻԱԻ ՀԱՄԱԼԻՐ ՍՈՑԻԱԼԱԿԱՆ ԾԱՌԱՅՈՒԹՅՈՒՆՆԵՐԻ ՏԱՐԱԾՔԱՅԻՆ ԿԵՆՏՐՈՆԻ ՆԱԽԱԳԾԱՆԱԽԱՀԱՇՎԱՅԻՆ ԱՇԽԱՏԱՆՔՆԵՐԻ

ՀՀ Շիրակի Մարզի ԱՄԱՍԻԱՅԻ ՀԱՄԱՅՆՔ, գ. ԱՄԱՍԻԱ, Փ. 25, շենք հ. 4

## ԱՇԽԱՏԱՆՔԱՅԻՆ ՆԱԽԱԳԻԾ



ԳԻՐՔ - 1

ՃԱՐՏԱՐԱՊԵՏԱՇԻՆԱՐԱՐԱԿԱՆ ՄԱՍ



«ՆՈՐԱՇԵՆ» ՆՏ ԱԿ

Լիցենզիա --- №11343

Իրավաբանական հասցե՝ ՀՀ, ք. Երեւան 0038, Հալաբյան փող. շ. 11, բն. 36

Գործունեության իրականացման հասցե՝ ՀՀ, ք. Երեւան 0051, Ն.Զարյան փող. շ. 22, հ. 12

Հեռ. +(37493)504009

ՊԱՏՎԵՐ՝ ----- №. SPAP II C-3.1.1.d

ՊԱՏՎԻՐԱՏՈՒՄ՝ ՀՀ ԱՇԽԱՏԱՆՔԻ և ՍՈՑԻԱԼԱԿԱՆ ՀԱՐՑԵՐԻ ՆԱԽԱՐԱՐՈՒԹՅՈՒՆ

ՊԱՏՎԻՐԱՏՈՒՄ 2՝ ՀՀ ՖԻՆԱՆՍՆԵՐԻ ՆԱԽԱՐԱՐՈՒԹՅԱՆ ԱՐՏԱՍԱՀՄԱՆՅԱՆ  
ՖԻՆԱՆՍԱԿԱՆ ԾՐԱԳՐԵՐԻ ԿԱՌԱՎԱՐՄԱՆ ԿԵՆՏՐՈՆ ՊՀ

ԱՄԱՍԻԱԻ ՀԱՄԱԼԻՐ ՍՈՑԻԱԼԱԿԱՆ ԾԱՌԱՅՈՒԹՅՈՒՆՆԵՐԻ ՏԱՐԱԾՔԱՅԻՆ ԿԵՆՏՐՈՆԻ

ՆԱԽԱԳԾԱՆԱԽԱՀԱՇՎԱՅԻՆ ԱՇԽԱՏԱՆՔՆԵՐԻ

ՀՀ ՇԻՐԱԿԻ ՄԱՐԶԻ ԱՄԱՍԻԱՅԻ ՀԱՄԱՅՆՔ, գ. ԱՄԱՍԻԱ, Փ. 25, շենք հ. 4

ԱՇԽԱՏԱՆՔԱՅԻՆ ՆԱԽԱԳԻԾ

ԳԻՐՔ - 1

ՃԱՐՏԱՐԱՊԵՏԱՇԻՆԱՐԱՐԱԿԱՆ ՄԱՍ

ՆԱԽԱԳԱՀ՝

Գ. ԲԱՂԴԱՍԱՐՅԱՆ

ՆԳՃ՝

Հ. ԲԱԲԱՅԱՆ


«Ճարտարապետական» բաժնի աշխատանքային գծագրերի ցուցակ

Թերթի №	Անվանումը	Ծանոթ.
Ճ-1	Ընդհանուր տվյալներ	
Ճ-2	Գլխավոր հատակագիծ, M 1:200, Իրավիճակի գլխավոր հատակագիծ, M1:1000	
Ճ-3	Գլխավոր հատակագիծ, Ուղածիք նշահարում, M 1:200	
Ճ-4	Հողային աշխատանքների քարտոգրամ, Ծավալաթերթ	
Ճ-5	1-ին հարկի հատվածաբաժանման հատակագիծ ±0.000 նիշում, M 1:100	
Ճ-6	1-ին հարկի մակնիշավորման հատակագիծ ±0.000 նիշում, M 1:100	
Ճ-7	Ներքին հարդարման աշխատանքների ամփոփագիր ±0.000 նիշում, M 1:100	
Ճ-8	Ներքին հարդարման աշխատանքների ամփոփագիր ±0.000 նիշում, M 1:100	
Ճ-9	2-րդ հարկի հատվածաբաժանման հատակագիծ +3.300 նիշում, M 1:100	
Ճ-10	2-րդ հարկի մակնիշավորման հատակագիծ +3.300 նիշում, M 1:100	
Ճ-11	Ներքին հարդարման աշխատանքների ամփոփագիր +3.300 նիշում, M 1:100	
Ճ-12	Ներքին հարդարման աշխատանքների ամփոփագիր +3.300 նիշում, M 1:100	
Ճ-13	Ներքին հարդարման աշխատանքների ամփոփագիր +3.300 նիշում, M 1:100	
Ճ-14	Տանիքի հատակագիծ, M 1:100, Տանիքի մետաղական ծածկի մասնագիր	
Ճ-15	Ծպեղների հատակագիծ, M 1:100	
Ճ-16	Կավարամածի հատակագիծ, M 1:100	
Ճ-17	Տանիքի փայտե էլեմենտների մասնագիր, Օդափոխության երթիկի գծագիր, M 1:40	
Ճ-18	Տանիքի հանգույցներ, M 1:20	
Ճ-19	Կտրվածք 1-1, M 1:100	
Ճ-20	Կտրվածք 1-2, M 1:100	
Ճ-21	Կտրվածք 1-3, M 1:100	
Ճ-22	Կտրվածք 1-4, M 1:100	
Ճ-23	Ճակատ 1-5, M 1:100	
Ճ-24	Ճակատ 5-1, M 1:100	
Ճ-25	Ճակատ Ա-Գ, M 1:100	
Ճ-26	Ճակատ Գ-Ա, M 1:100	
Ճ-27	Արտասանդուղք և շքամուտք, M1:25	
Ճ-28	Պատուհանների, դռների և վիտրաժների հատկավորում	
Ճ-29	Պատուհանի ճաղավանդակ /ՊՃ-1, ՊՃ-2,ՊՃ-3/, Մ 1:10	
Ճ-30	Մետաղական դարպաս, /ՄԴ-1/, Մ 1:10	
Ճ-31	Գլխավոր ճակատի գունային լուծումները, M1:100	
Ճ-32	Գլխավոր հատակագիծ (արդի վիճակ)	
Ճ-33	1-ին հարկի քանդման հատակագիծ, M1:100	
Ճ-34	1-ին հարկի քանդման ծավալները	
Ճ-35	2-րդ հարկի քանդման հատակագիծ, M1:100	
Ճ-36	2-րդ հարկի քանդման ծավալները	
Ճ-37	Քանդման և վերանոգման ճակատ 1-5	
Ճ-38	Քանդման և վերանոգման ճակատ 5-1	
Ճ-39	Քանդման և վերանոգման ճակատ Ա-Գ	
Ճ-40	Քանդման և վերանոգման ճակատ Գ-Ա	

Հիմանկան շինարարական ցուցանիշներ

Անվանումը	Չափ.միավ.	Քանակը
Հողամասի մակերեսը	ՀԱ	0.13
Վերգետնյա կառուցապատման մակերեսը ±0.000 նիշում	մ²	408.10
Վերգետնյա կառուցապատման մակերեսը +3.300 նիշում	մ²	381.25
Սենյակների ընդհանուր մակերեսը ±0.000 նիշում	մ²	301.92
Սենյակների ընդհանուր մակերեսը +3.300 նիշում	մ²	293.81
Հարկայնությունը (վերգետնյա)	հարկ	2
Վերգետնյա հարկերի բարձրությունը	մ	H=3.3, H=3.6
Տանիքի մակերեսը	մ²	437.32

Պայմանական նշաններ

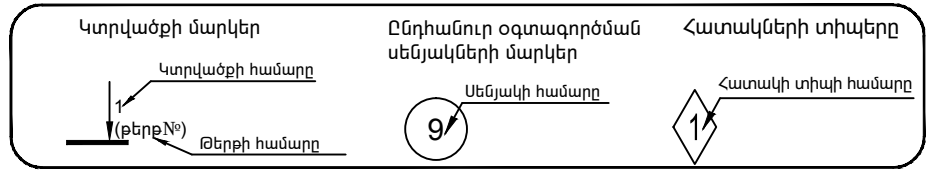

1. Ելակետային տվյալներ

1.1. Հրակայունության աստիճանը` 3

2. Պատերի, միջնորմների և ծածկերի նյութերը:

- 2.1. Միջնապատերը իրականացնել (400x180x190(Н))մմ պեմզաբլոկներից համապատասխան նախագծի:  
2.2. Արտաքին պատերը իրականացնել (400x180x190(Н))մմ պեմզաբլոկներով և պեռլիտի բլոներով :

3. Ընդհանուր տեղեկություն

3.1.Ձմեռայի աշխատանքների իրականաման համար առաջնորդվել СНиП 3.03.01-87:

Շաղախի մարկան պետք է բարձրացնել մեկ աստիճանով:

3.2.Շինարարության ընթացքում պահպանել հակահորդեհային պաշտպանության

նորմաները ( ՀՀՇՆ II -8.04.01-97) և հրդեհային ու տեխնիկայի անվտանգության կանոնների իրականացման հսկողությունը:

3.3.Հատակների կառուցվածքը իրականացնել բոլոր տեսակի ինժեներական

աշխատանքների կատարումից հետո:

3.4.Բոլոր տեսակի աշխատանքները իրականացնել համաձայն ՀՀՇՆ:

4. Ներքին հարդարման աշխատանքներ

- 4.1. Պատերի ներքին հարդարումը իրականացնել պեռլիտե 50մմ-ոց սալիկներով և ծեփափմածուկով, հատակները` պրեսգրանիտ, լամինակ, սանդուղքները բնական գրանիտե սալերից:  
Կերամագրանիտով իրականացնել (Ս/Հ) :  
4.2. Ներքին դռներն իրականացնել պլաստմասե պրոֆիլներով:  
4.3. Արտաքին պատերի բոլոր պատուհաններն իրականացնել պլաստմասե պրոֆիլներով:  
4.4. ԱՎ-1 և ՆՎ-1 վիտրաժներն իրականացնել ներկած ալյումինե պրոֆիլներով:  
4.5. Նախքան դռների, պատուհանների և ճաղավանդակների պատրաստումը չափել բոլոր բացվածքները:







Աշխատանքային փաստաթուղթը կատավել է համապատասխան գործող նորմերի, կանոնների ու ստանդատների, և նախատեսում է շենքերի շահագործման հրդեհային անվտանգություն:

Նախագծի գլխավոր ճարտարապետ

Հ.ԲԱԲԱՅԱՆ

Ծանուցում


1. Շենքի 0.000 պայմանական նիշը ընդունված է վերգետնյա մասի  
1-ն հարկի հատակի հարդարման շերտի վերին նիշը, որը համապատասխանում տեղանքի գեոդեզիական հանույթի 1700.40 բացարձակ նիշին:  
2. Նախքան դռների,պատուհանների և վիտրաժների պատրաստումը չափել բոլոր բացվածքները

						ՊՍՏՎԵՐ` ----- №. SPAP II C-3.1.1.d Պատվիրատու1` ՀՀ աշխատանքի և սոցիալական հարցերի նախարարություն Պատվիրատու2` ՀՀ ֆինանսների նախարարության Արտասահմանյա ֆինանսական ծրագրերի կառավարման կենտրոն ՊՀ	Δ			
Փուլ.	Քան.	Թերթ	Փաս.№	Ստորագր.	Ա/Թ					
ՆԳՃ	Հ.Բաբայան					ԱՄՍԱԽԱՅԻ ՀԱՄԱԼԻՐ ՍՈՑԻԱԼԱԿԱՆ ԾԱՌԱՅՈՒԹՅՈՒՆՆԵՐԻ ՏԱՐԱԾՔԱՅԻՆ ԿԵՆՏՐՈՆ ՀՀ Երրակի մարզի Ամասիայի համայնք, գ. Ամասիա, Փ. 25, շենք հ. 4	Փուլ	Թերթ	Թերթեր	
Նախագծեց	Վ. Մնացականյան						ԱՆ	1	40	
ՆԳԻ	Ն.Թադևոսյան									
ՆԳՎ	Ն.Թադևոսյան									
Ստուգեց	Հ.Բաբայան					Ընդհանուր տվյալներ		«ՆՈՐԱՇԵՆ» ՆՏ ԱԿ Լիցենզիա --- №11343 ՀՀ, ք. Երևան 0038, Վաչագան փող. 2, 11, բն. 36 Փորձ. հասցե` ՀՀ, ք. Երևան 0051, Ն.Ճարյան փող. 2, 22, հ. 12 Հեռ. +37493)504009		





Իրավիճակի գլխավոր հատակագիծ

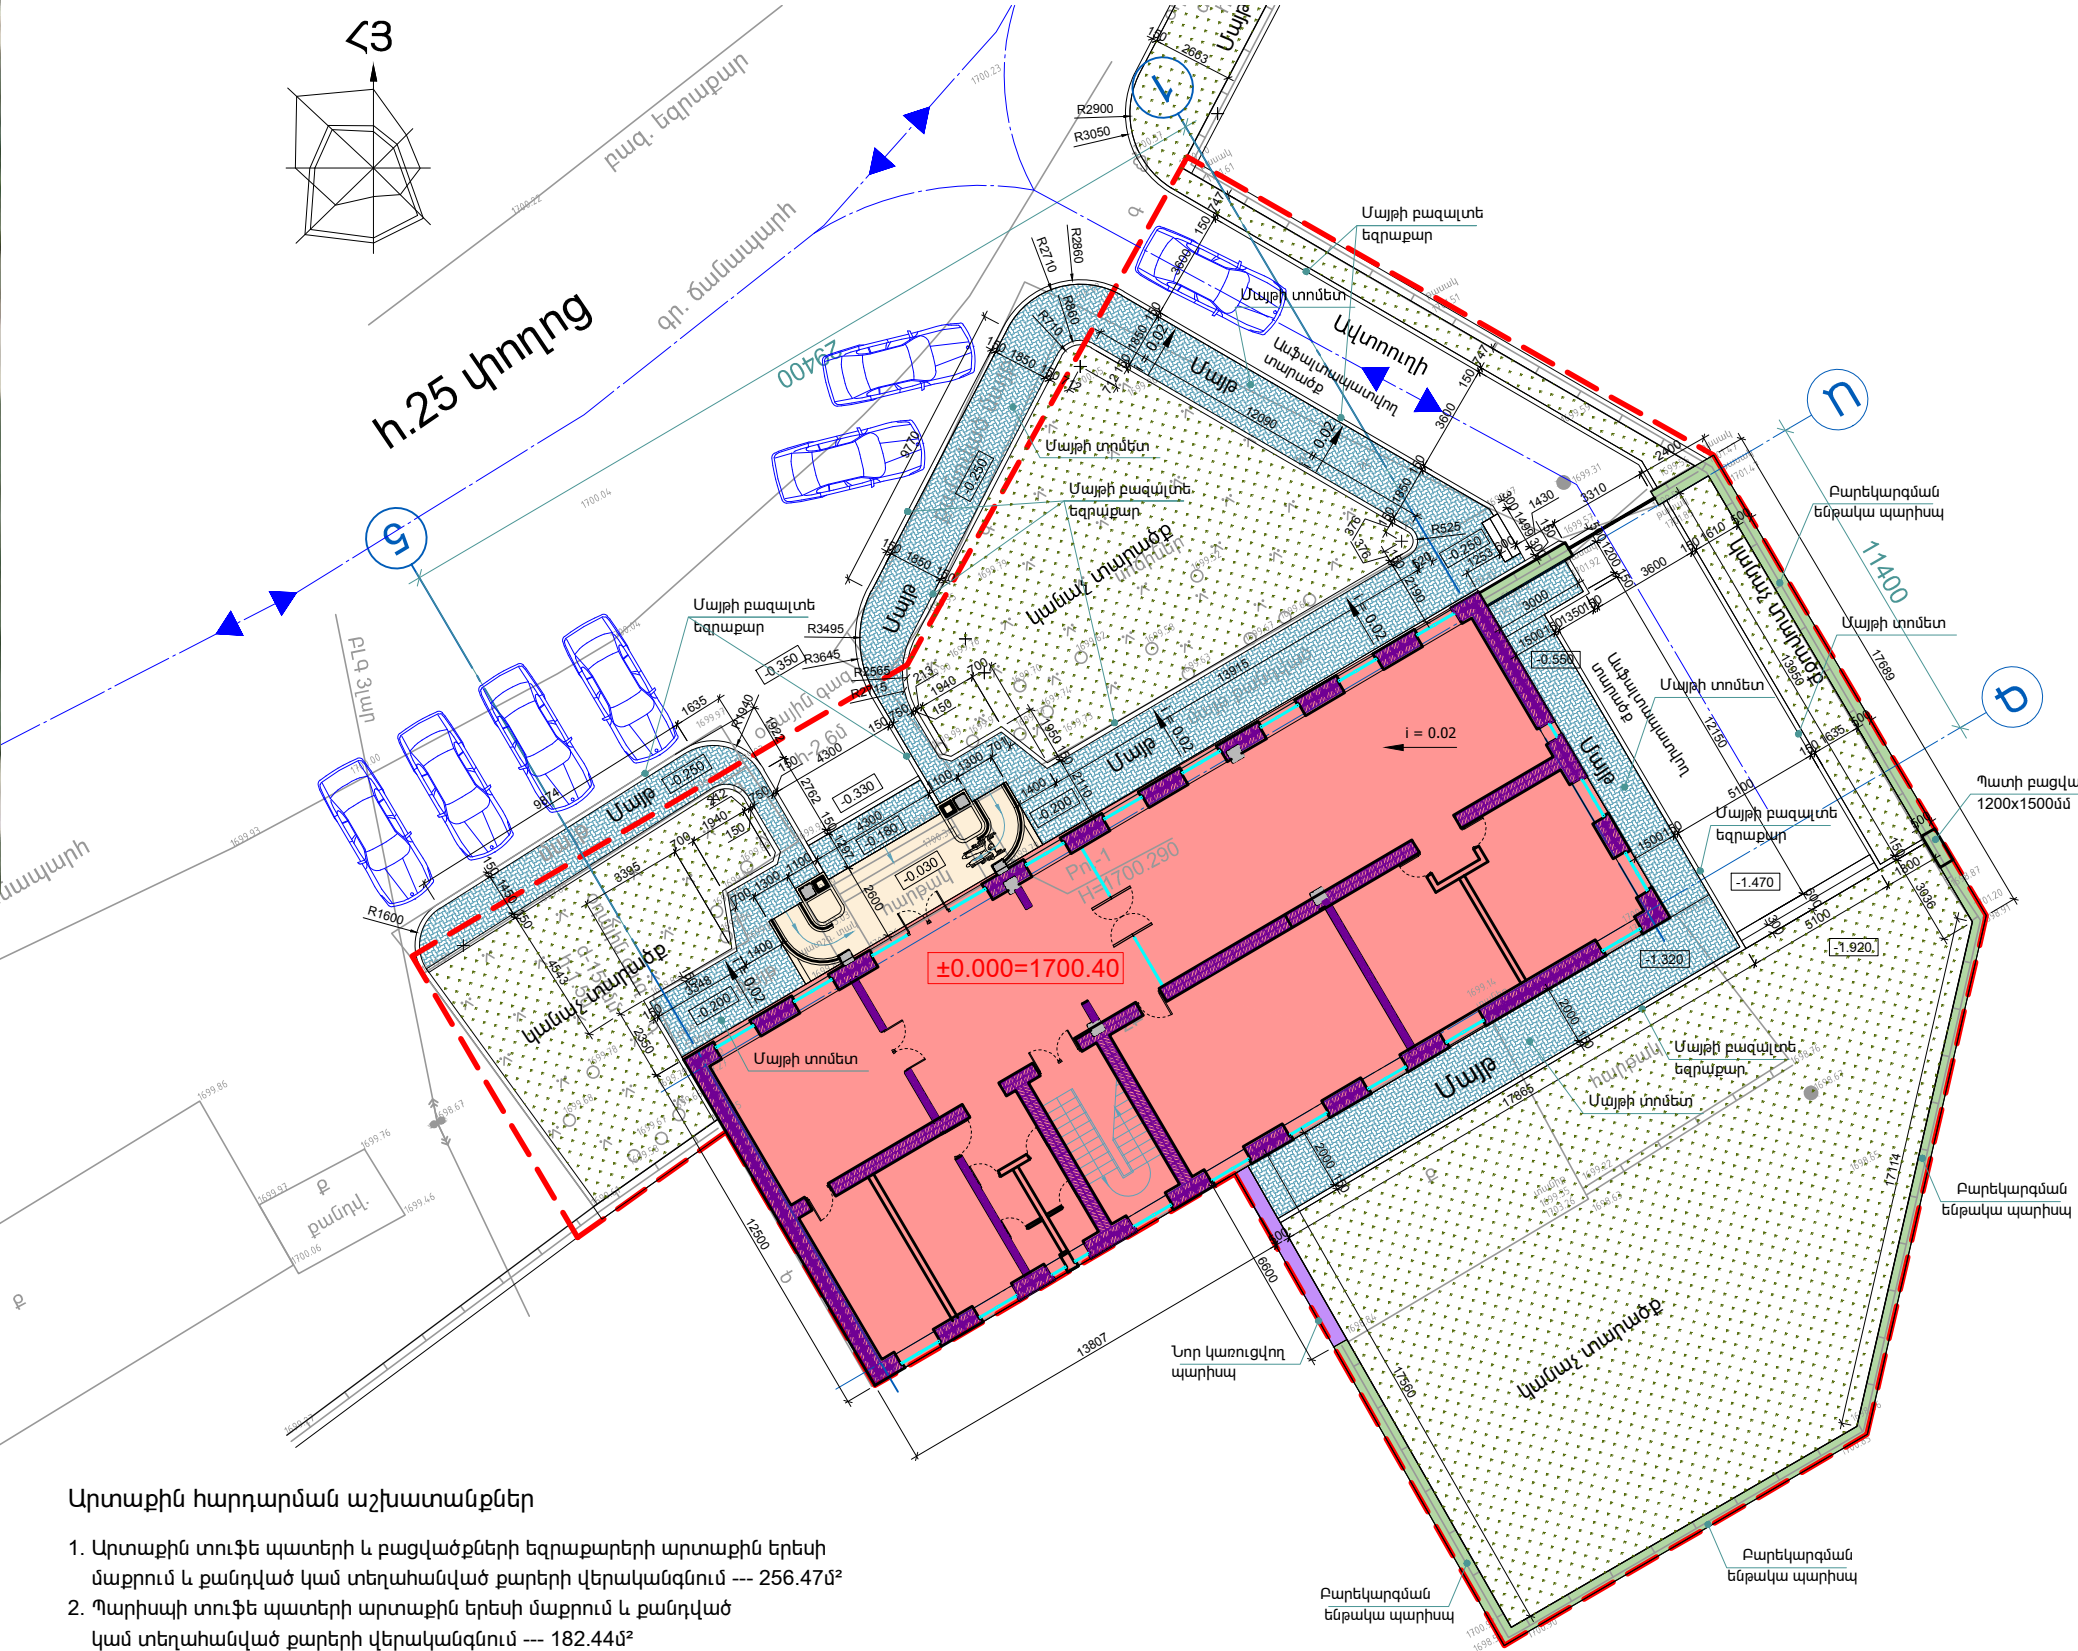

ՊԱՅՄԱՆԱԿԱՆ ՆՇԱՆՆԵՐ

- Վերակառուցվող երկհարկանի շենք
- Նոր կառուցվող արտասանդուղք
- Սայթ
- Բարեկարգման ենթակա կանաչ տարածք
- Նոր կառուցվող պարիսպ
- Բարեկարգման ենթակա պարիսպ

Վերակառուցվող երկհարկանի շենքի կառուցապատման մակերեսը արտաքին պատերի արտաքին գծով - 408.10մ²


- 0.13 ՀԱ
- Ավտոմեքենաներ մուտեցումներ

Արտաքին հարդարման աշխատանքներ


- Արտաքին տուֆե պատերի և բացվածքների եզրաքարերի արտաքին երեսի մաքրում և քանդված կամ տեղահանված քարերի վերականգնում --- 256.47մ²
- Պարիսպի տուֆե պատերի արտաքին երեսի մաքրում և քանդված կամ տեղահանված քարերի վերականգնում --- 182.44մ²
- Հիմնական շենքի ցուլոյային բազալտե անտաշ քանդված կամ տեղահանված քարերի վերականգնում --- 101.5մ²
- 1-5 ճակատի ցուլոյի երեսապատում բազալտե սալկներով --- 6.5մ²
- Կանաչապատ տարածքի վերանշակում --- 566.0մ²
- Նոր 500մմ հաստության պարիսպի կառուցում --- 16.25մ²

Ծանուցում

- Շենքի 0.000 պայմանական նիշը ընդունված է վերգետնյա մասի 1-ն հարկի հատակի հարդարման շերտի վերին նիշը, որը համապատասխանում տեղանքի գեոդեզիական հանույթի 1700.40 բացարձակ նիշին:
- Նախքան դռների, պատուհանների և վիտրաժների պատրաստումը չափել բոլոր բացվածքները

						ՊԱՏՎԵՐ ----- №. SPAP II C-3.1.1.d Պատվիրատու1՝ ՀՀ աշխատանքի և սոցիալական հարցերի նախարարություն Պատվիրատու2՝ ՀՀ ֆինանսների նախարարության Արտասահմանյա ֆինանսական ծրագրերի կառավարման կենտրոն ՊՀ				ՃԼ		
Փուլ.	Քան.	Թերթ	Փաս.№	Ստորագր.	Ա/Թ							
ՆԳՃ	Հ.Բաբայան					ԱՄԱՍԻԱՅԻ ՀԱՄԱԼԻՐ ՍՈՑԻԱԼԱԿԱՆ ԾԱՌԱՅՈՒԹՅՈՒՆՆԵՐԻ ՏԱՐԱԾՔԱՅԻՆ ԿԵՆՏՐՈՆ ՀՀ Շիրակի մարզի Ամասիայի համայնք, գ. Ամասիա, Փ. 25, շենք հ. 4				Փուլ	Թերթ	Թերթեր
Նախագծեց	Վ. Մնացականյան									ԱՆ	2	40
ՆԳԻ	Ն.Թադևոսյան											
ՆԳԿ	Ն.Թադևոսյան											
						Գլխավոր հատակագիծ M1:200 Իրավիճակի գլխավոր հատակագիծ M1:1000				 <p>«ԱՌՈՒՄԵՆ» ՆՏ ԱԿ Լիցենզիա --- №11343 ՀՀ, ք. Երևան 00308, Վաղարշապատ փող. 2, 11, բն. 36 Փորձ. հասցե. ՀՀ, ք. Երևան 00551, Ն.Ճարպակ փող. 2, 22, հ. 12 Հեռ. +37493504009</p>		
Ստուգեց	Հ.Բաբայան											



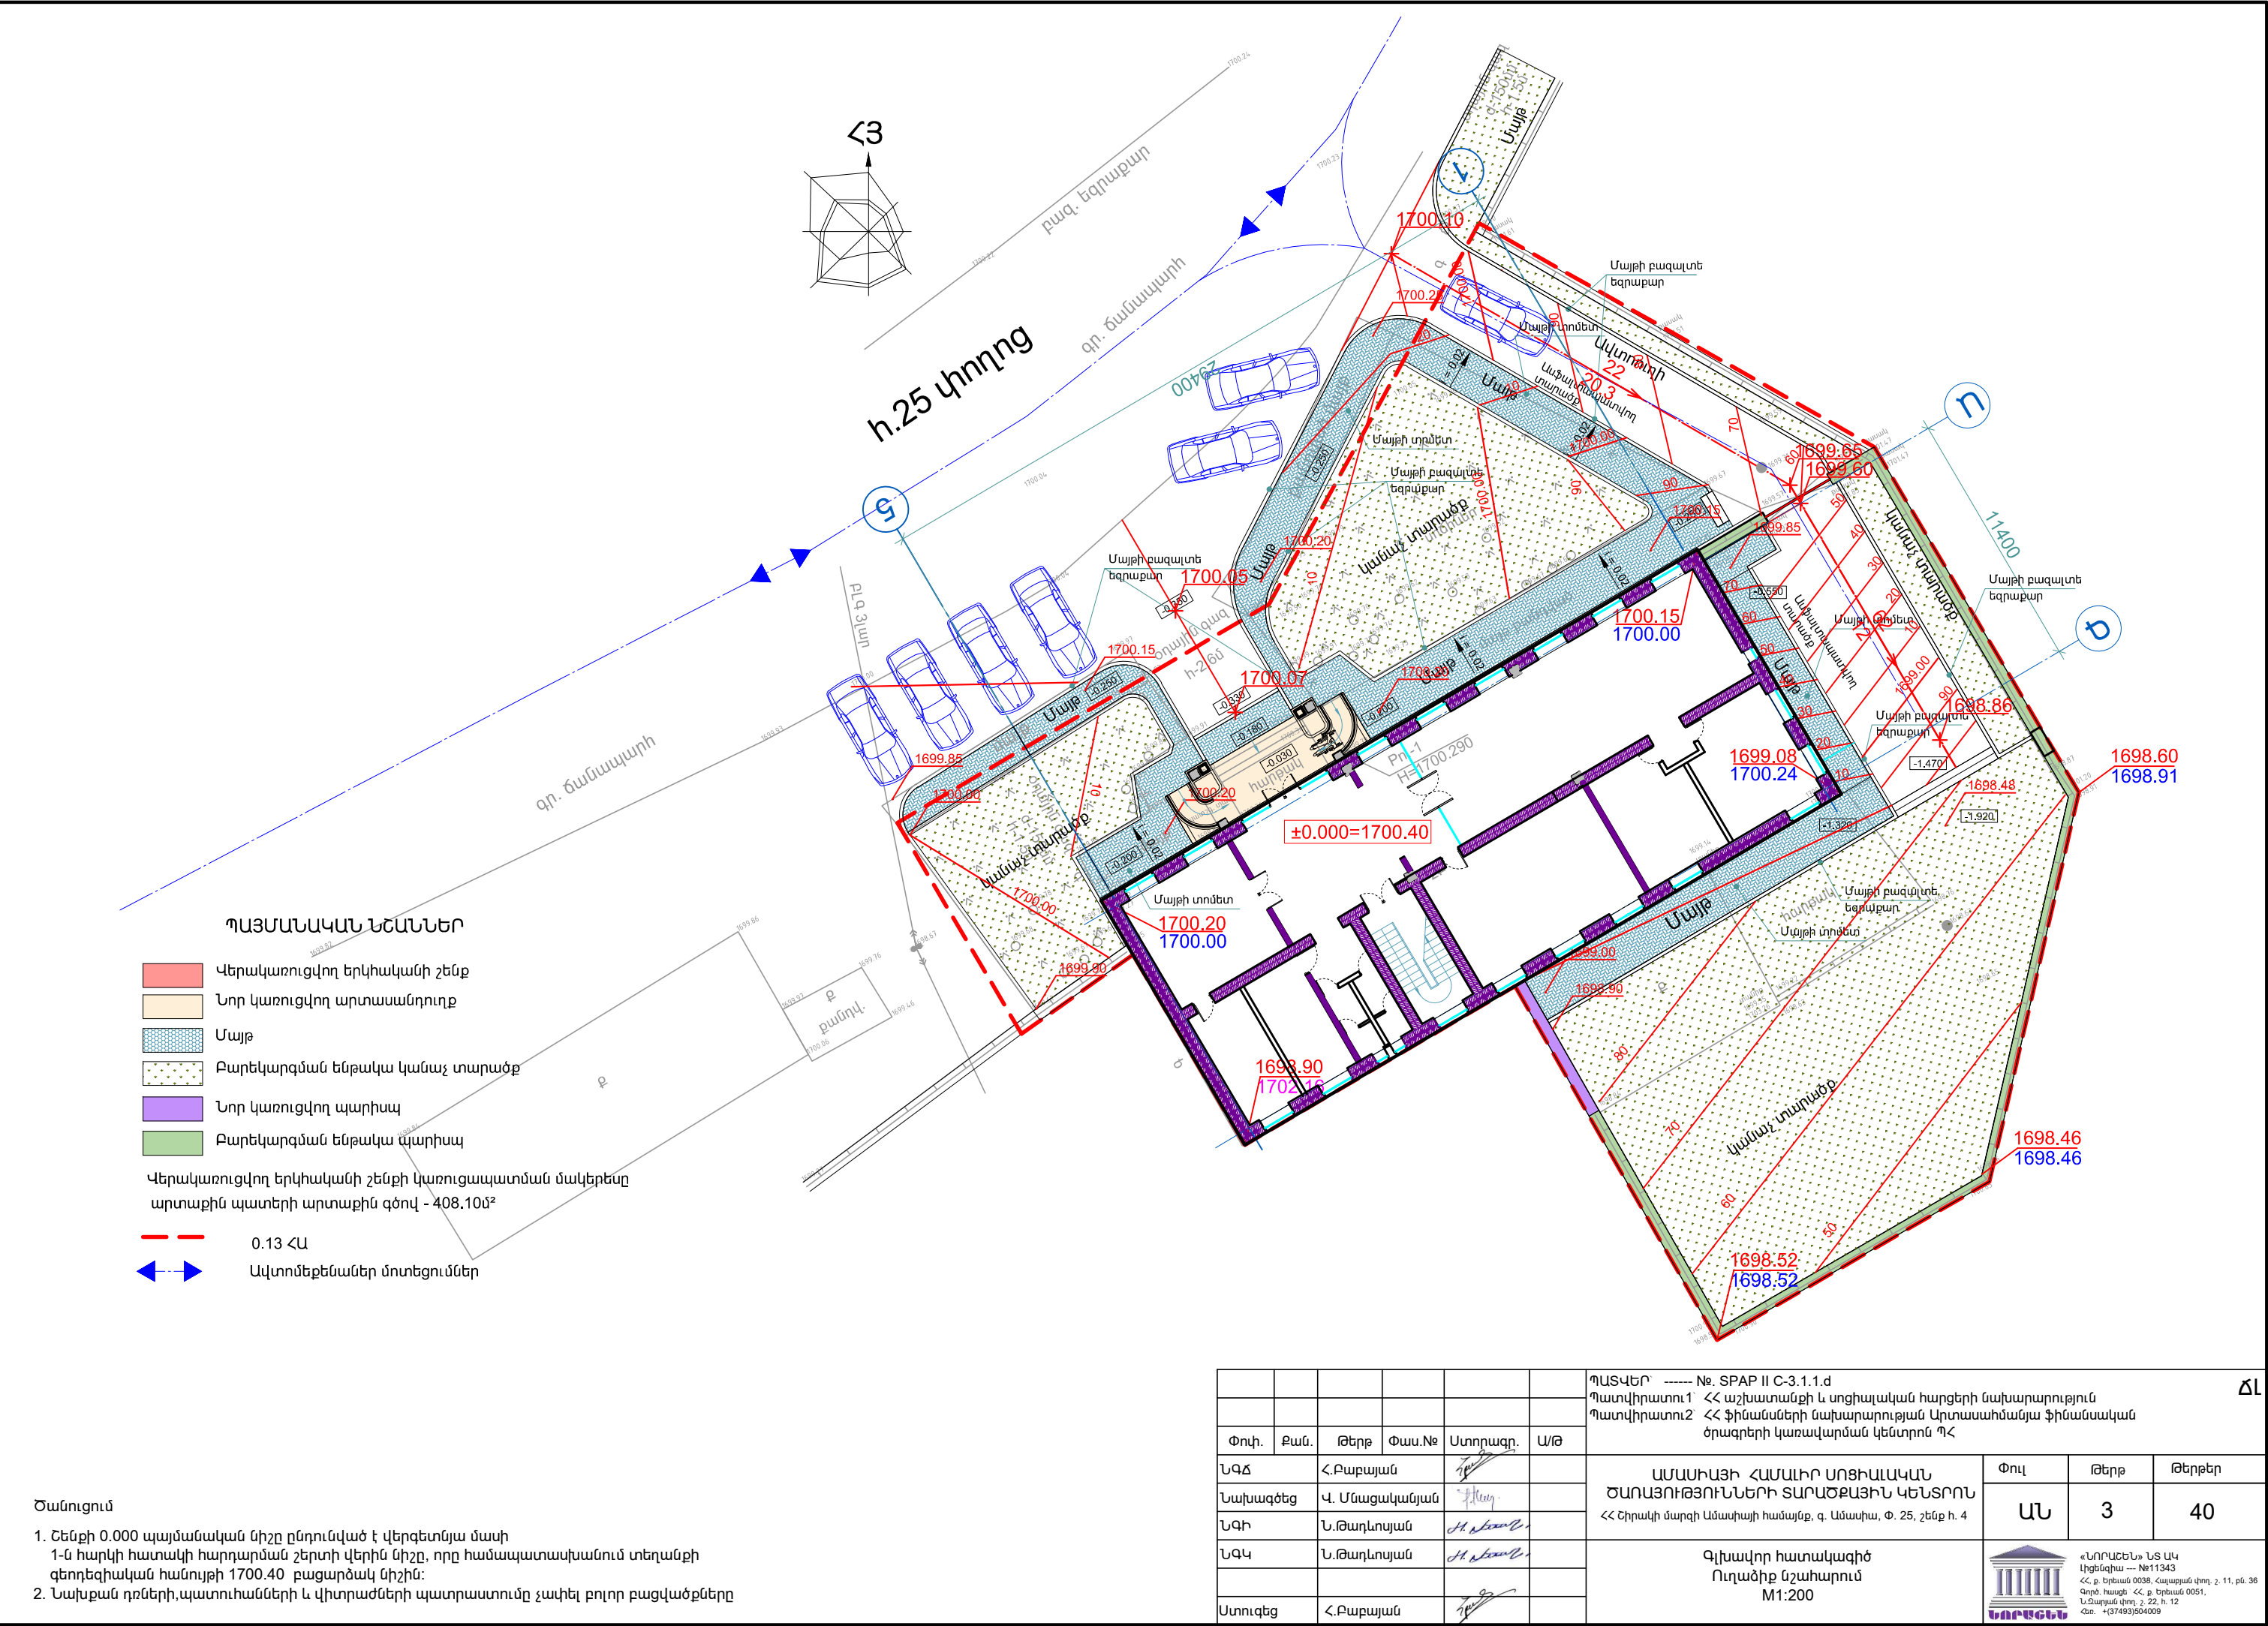



Ծանուցում

- 1. Հենքի 0.000 պայմանական նիշը ընդունված է վերգետնյա մասի 1-ն հարկի հատակի հարդարման շերտի վերին նիշը, որը համապատասխանում տեղանքի գեոդեզիական հանույթի 1700.40 բացարձակ նիշին:
2. Նախքան դռների, պատուհանների և վիտրաժների պատրաստումը չափել բոլոր բացվածքները

Table with project details and data. Includes title block with project name 'ՊԱՅՄԱՆԱԿԱՆ ՆՇԱՆՆԵՐ', scale 'M1:200', and a table with columns for date, sheet number, and other project parameters.

Ծավալաթերթ

N	Աշխատանքների անվանում	Չափ. միավ.	Քանակ
Հողային աշխատանքներ			
1	Գրունտի մշակում հանույթում և տեղափոխում լցակույտ	մ <sup>3</sup>	254
2	Գրունտի մշակում հանույթում և տեղափոխում լիցք	մ <sup>3</sup>	38
3	Լիցքի իրականացում (ջրում, տոփանում)	մ <sup>3</sup>	38
4	Տարածքի հարթեցում հանույթում	մ <sup>2</sup>	120
5	Տարածքի հարթեցում լիցքերում	մ <sup>2</sup>	29
Ճանապարհային պատվածք			
1	Ավազակոպձային շերտ h=10 սմ	մ <sup>3</sup>	15
2	Խճային շերտի իրականացում h=12սմ	մ <sup>2</sup>	149
3	Խիճ տողորված բիտումով h=4սմ	մ <sup>2</sup>	149
4	Միջնահատիկ ասֆալտբետոն h=6 սմ	մ <sup>2</sup>	149
5	Բազալտե 15x30սմ եզրաքար բետոնե հիմքով	գ.մ	220
6	B10 դասի բետոն	մ <sup>3</sup>	13
Մայթեր			
1	Մայթի տոմետ 5սմ	մ <sup>2</sup>	193
2	Խճաքար - 15սմ	մ <sup>2</sup>	193
3			

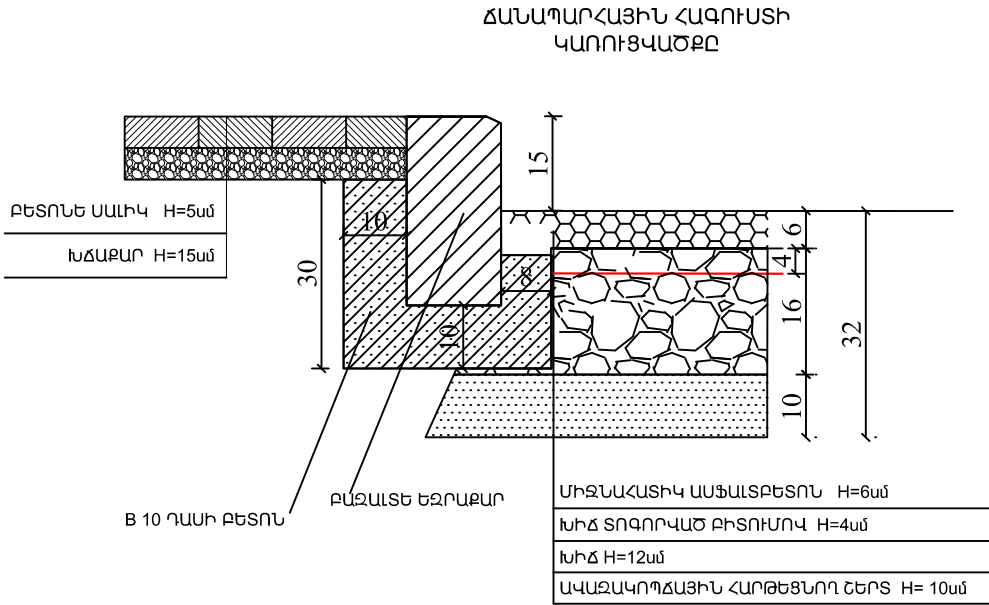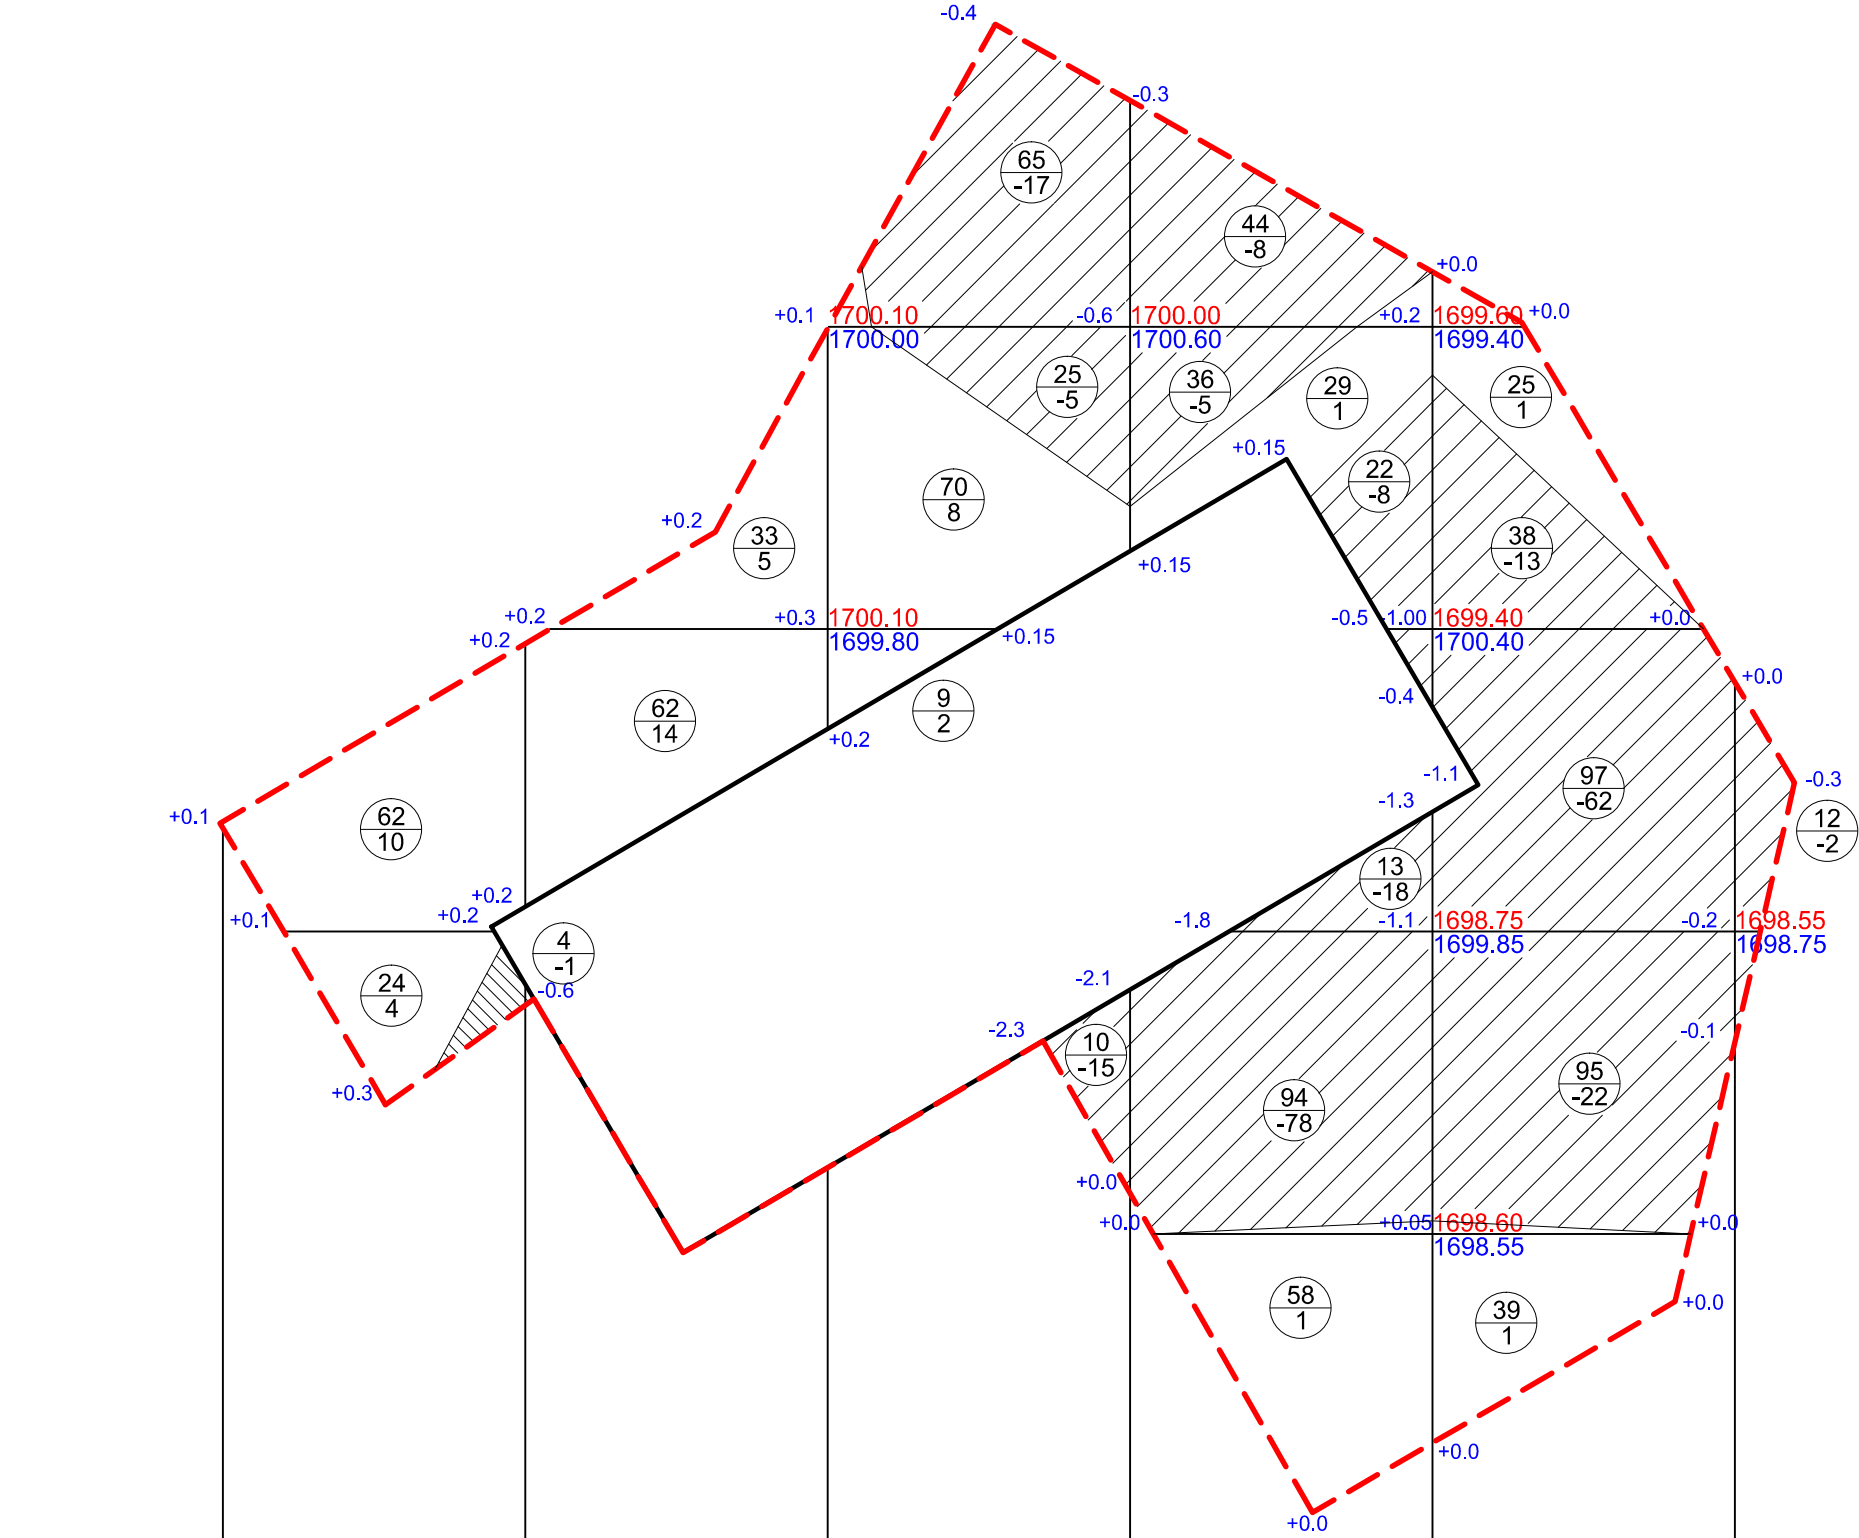


						Ընդամենը	ճան.	Ընդհանուրը
Հանույթ	1	0	37	117	99	254	38	292
Լիցք	14	19	10	2	2	47	9	38


Ծանուցում

1. Շենքի 0.000 պայմանական նիշը ընդունված է վերգետնյա մասի 1-ն հարկի հատակի հարդարման շերտի վերին նիշը, որը համապատասխանում տեղանքի գեոդեզիական հանույթի 1700.40 բացարձակ նիշին:


2. Նախքան դռների,պատուհանների և վիտրաժների պատրաստումը չափել բոլոր բացվածքները

						ՊԱՏՎԵՐ ----- №. SPAP II C-3.1.1.d Պատվիրատու1 ՀՀ աշխատանքի և սոցիալական հարցերի նախարարություն Պատվիրատու2 ՀՀ ֆինանսների նախարարության Արտասահմանյա ֆինանսական ծրագրերի կառավարման կենտրոն ՊՀ				ՃԼ
Փուլ.	Քան.	Թերթ	Փաս.№	Ստորագր.	Ա/Թ	ԱՄԱՍԻԱՅԻ ՀԱՄԱԼԻՐ ՍՈՑԻԱԼԱԿԱՆ ԾԱՌԱՅՈՒԹՅՈՒՆՆԵՐԻ ՏԱՐԱԾՔԱՅԻՆ ԿԵՆՏՐՈՆ ՀՀ Երրայի մարզի Ամասիայի համայնք, գ. Ամասիա, Փ. 25, շենք հ. 4	Փուլ	Թերթ	Թերթեր	
ՆԳՃ	Հ.Բաբայան						ԱՆ	4	40	
Նախագծեց	Վ. Մնացականյան									
ՆԳԻ	Ն.Թադևոսյան									
ՆԳԿ	Ն.Թադևոսյան					Հողային աշխատանքների քարտոզագրամ		«ՆՈՐԱՇԵՆ» ՆՏ ԱԿ Լիցենզիա --- №11343 ՀՀ, ք. Երևան 0038, Վաղարշապատի փող. շ. 11, բն. 36 Փորձ. հասցե ՀՀ, ք. Երևան 0051, Ն.Ճարպան փող. շ. 22, հ. 12 Հեռ. +37493504009		
Ստուգեց	Հ.Բաբայան									



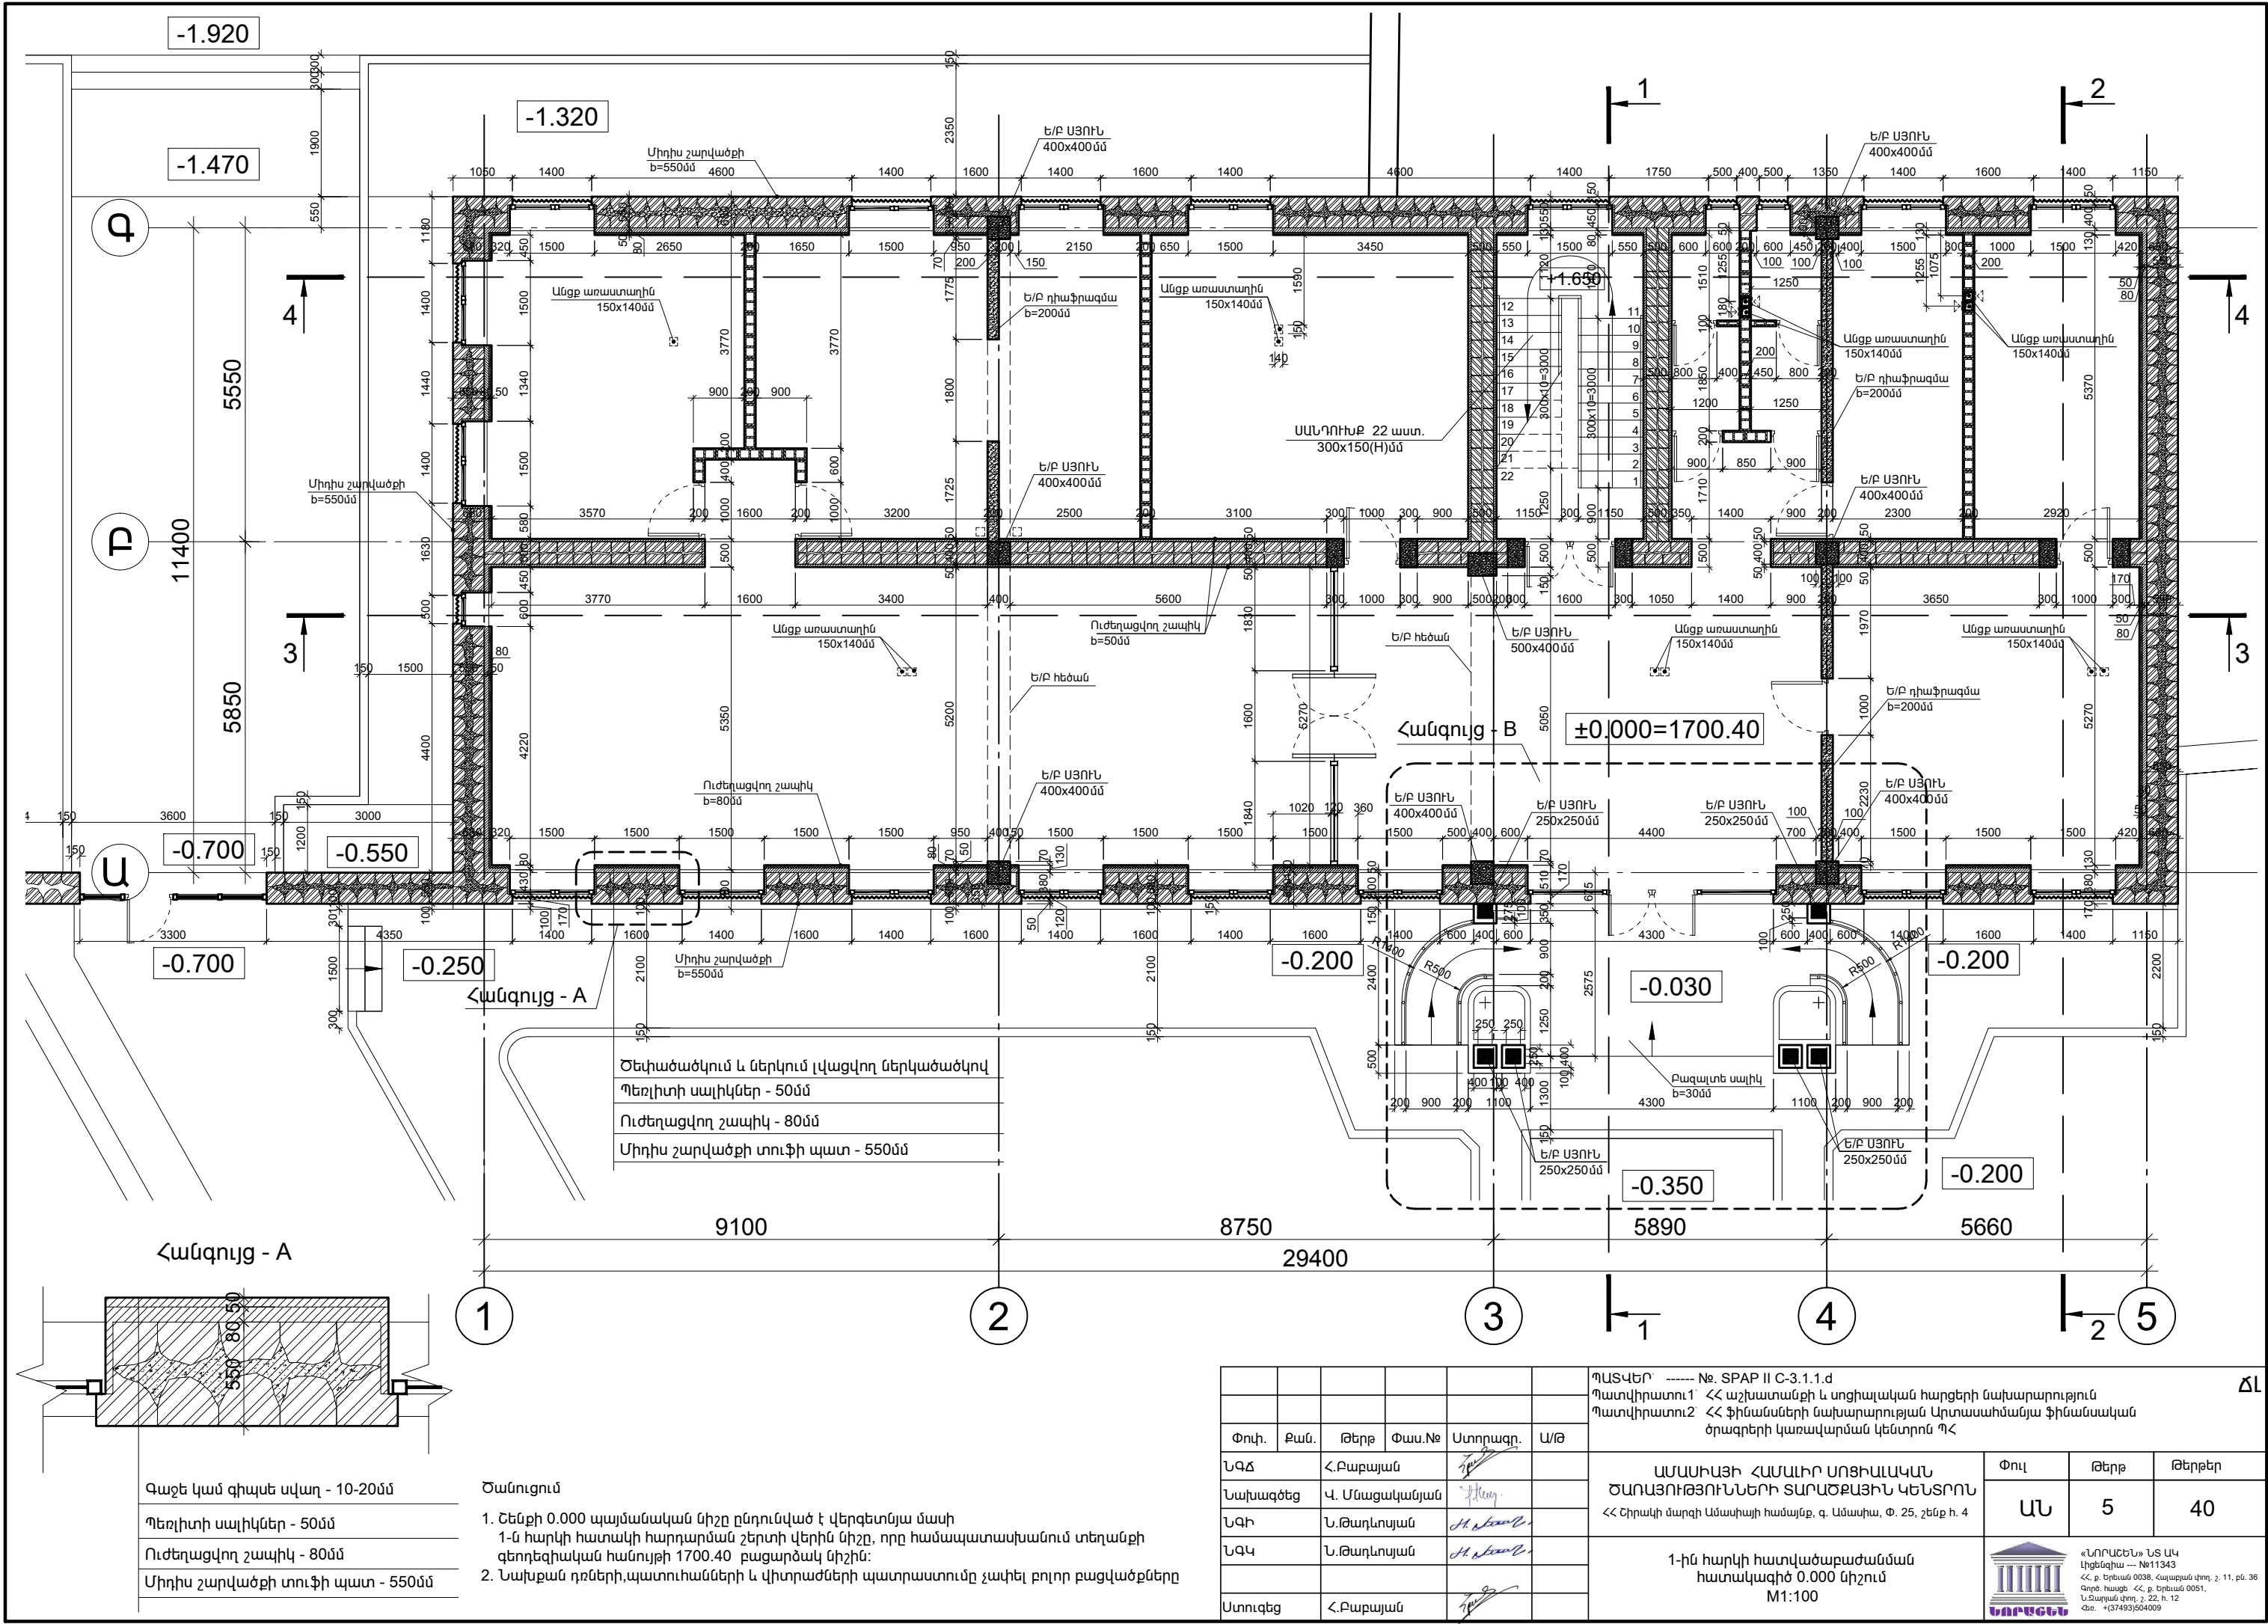

ՊԱՏՎԵՐ ----- №. SPAP II C-3.1.1.d						ՃԼ		
Պատվիրատու 1՝ ՀՀ աշխատանքի և սոցիալական հարցերի նախարարություն								
Պատվիրատու 2՝ ՀՀ ֆինանսների նախարարության Արտասահմանյա ֆինանսական ծրագրերի կառավարման կենտրոն ՊՀ								
Փուլ.	Քան.	Թերթ	Փաս.№	Ստորագր.	Ա/Թ			
ՆԳՃ	Հ.Բաբայան							
Նախագծեց	Վ. Մնացականյան							
ՆԳԻ	Ն.Թադևոսյան							
ՆԳԿ	Ն.Թադևոսյան							
Ստուգեց	Հ.Բաբայան							
ՄԱՍԻՍԱՅԻ ՀԱՄԱԼԻՍ ՍՈՑԻԱԼԱԿԱՆ ԾԱՌԱՅՈՒԹՅՈՒՆՆԵՐԻ ՏԱՐԱԾՔԱՅԻՆ ԿԵՆՏՐՈՆ						Փուլ	Թերթ	Թերթեր
ՀՀ Շիրակի մարզի Ամասիայի համայնք, գ. Ամասիա, Փ. 25, շենք հ. 4						ԱՆ	5	40
1-ին հարկի հատվածաբաժանման հատակագիծ 0.000 միջուց M1:100								

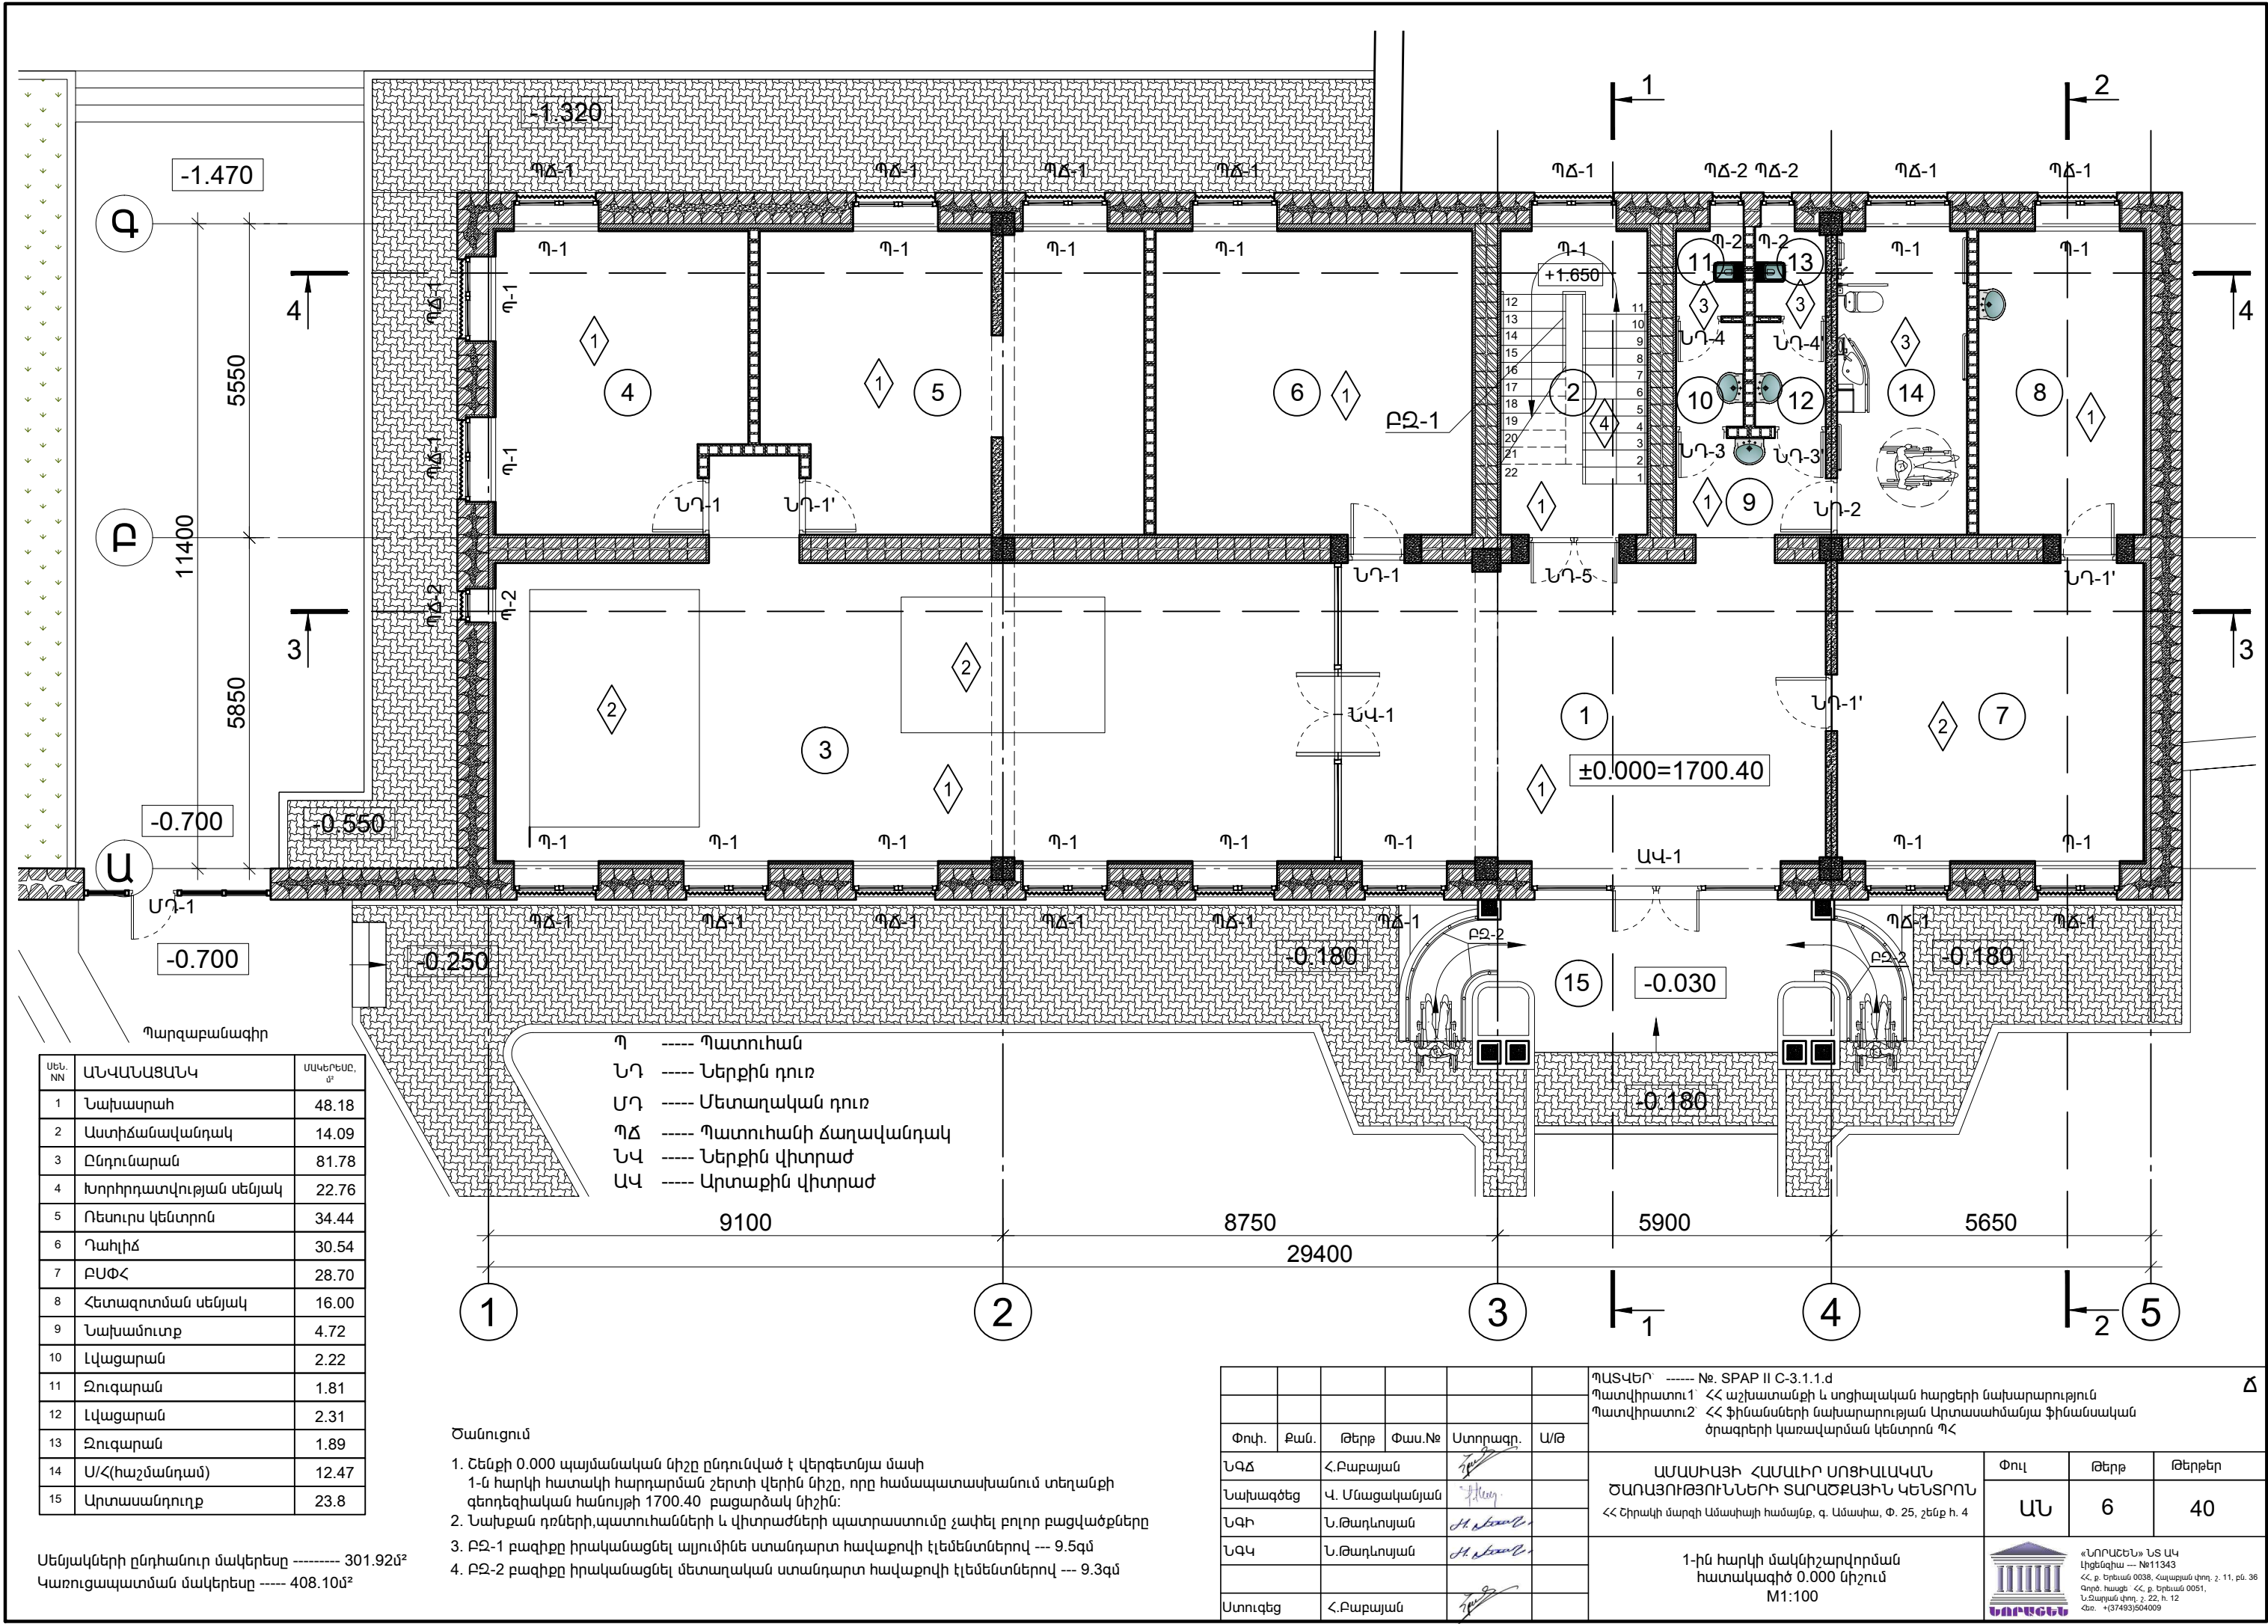


Սեն. NN	ԱՆՎԱՆԱՑԱՆԿ	ՄԱԿԵՐԵԱԸ, մ²
1	Նախնարահ	48.18
2	Աստիճանավանդակ	14.09
3	Ընդունարան	81.78
4	Խորհրդատվության սենյակ	22.76
5	Ռեսուրս կենտրոն	34.44
6	Դահլիճ	30.54
7	ԲՍՓՀ	28.70
8	Հետազոտման սենյակ	16.00
9	Նախամուտք	4.72
10	Լվացարան	2.22
11	Զուգարան	1.81
12	Լվացարան	2.31
13	Զուգարան	1.89
14	Ս/Հ(հաշմանդամ)	12.47
15	Արտասանդուղք	23.8

- Պ ----- Պատուհան  
ՆԴ ----- Ներքին դուռ  
ՄԴ ----- Մետաղական դուռ  
ՊՃ ----- Պատուհանի ճաղավանդակ  
ՆՎ ----- Ներքին վիտրաժ  
ԱՎ ----- Արտաքին վիտրաժ

Ծանուցում

- Հենքի 0.000 պայմանական միջը ընդունված է վերգետնյա մասի 1-ն հարկի հատակի հարդարման շերտի վերին միջը, որը համապատասխանում տեղանքի գեոդեզիական հանույթի 1700.40 բացարձակ միջին:
- Նախքան դռների, պատուհանների և վիտրաժների պատրաստումը չափել բոլոր բացվածքները
- ԲԶ-1 բազիքը իրականացնել այլուժինե ստանդարտ հավաքովի էլեմենտներով --- 9.5գմ
- ԲԶ-2 բազիքը իրականացնել մետաղական ստանդարտ հավաքովի էլեմենտներով --- 9.3գմ

Սենյակների ընդհանուր մակերեսը ----- 301.92մ²  
Կառուցապատման մակերեսը ----- 408.10մ²

						ՊԱՏՎԵՐ ----- №. SPAP II C-3.1.1.d Պատվիրատու1՝ ՀՀ աշխատանքի և սոցիալական հարցերի նախարարություն Պատվիրատու2՝ ՀՀ ֆինանսների նախարարության Արտասահմանյա ֆինանսական ծրագրերի կառավարման կենտրոն ՊՀ	Δ		
Փուլ.	Քան.	Թերթ	Փաս.№	Ստորագր.	Ա/Թ	ԱՄԱՍԻԱՅԻ ՀԱՄԱԼԻՐ ՍՈՑԻԱԼԱԿԱՆ ԾԱՌԱՅՈՒԹՅՈՒՆՆԵՐԻ ՏԱՐԱԾՔԱՅԻՆ ԿԵՆՏՐՈՆ ՀՀ Շիրակի մարզի Ամասիայի համայնք, գ. Ամասիա, Փ. 25, շենք հ. 4	Փուլ	Թերթ	Թերթեր
ՆԳՃ	Հ.Բաբայան						ԱՆ	6	40
Նախագծեց	Վ. Մնացականյան								
ՆԳԻ	Ն.Թադևոսյան								
ՆԳՎ	Ն.Թադևոսյան					1-ին հարկի մակնիշարվորման հատակագիծ 0.000 միջում M1:100	 «ՆՈՐԱՇԵՆ» ՆՏ ԱԿ Լիցենզիա --- №11343 ՀՀ, ք. Երևան, 00308, Շաղաթյան փող. 2, 11, բն. 36 Շտաբ. հասցե. ՀՀ, ք. Երևան, 00501, Ն.Ճարպան փող. 2, 22, հ. 12 Հեռ. +37493/504009		
Ստուգեց	Հ.Բաբայան								




Ներքին հարդարման աշխատանքների ամփոփագիր ±0.000 միշոււմ

ՍԵՆ. NN	Սենյակների անվանում	Մակերեսը (մ²)	Իրականացվող աղխատանքների բնութագիրը և ծավալները						
			Առաստաղ	Մակերեսը (մ²)	Պատեր, Միջնորմներ,Սյուներ	Մակերեսը (մ²)	Հատակ	Մակերեսը (մ²)	Հատակի տիպը
1	Նախասրահ	48.18	«ԱՐՄՍԹՐՈՆԳ» տիպի կախովի առաստաղի կառուցում մետաղական պրոֆիլների վրա	48.18	Պեշլիտե 50մմ հաստությամբ սալիկների ամրացում արտաքին պատերին սոսնցով, ծեփածածկում և ներկում լվացվող ներկածածկով	11.60	Կերամոգրանիտե 600x600x9մմ չափսերի սալիկների սոսնձում Ցեմենտաավազային հարթեցնող շերտի իրականացում - 30-50մմ Բետոնի նախապատրաստական շերտ - 100մմ	48.18	
			Առաստաղի ծածկի քանված ու քայքայված հատվածների ցեմենտաավազային սվաղի իրականացում	48.18	Ներքին պատերի ու միջնորմների գաջի սվաղի իրականացում, ծեփածածկում և ներկում լվացվող ներկածածկով	36.19			
					Արտաքին պատուհանների եզրային հատվածների ցեմենտաավազային սվաղի իրականացում, ծեփածածկում և ներկում լվացվող ներկածածկով	10.35	Կերամոգրանիտե շրիշակների սոսնձում	7.0զմ	
2	Աստիճանավանդակ	14.09	Աստիճանահարթակների ու աստիճանաթեքի ստորին հատվածների գաջի սվաղի իրականացում	13.19	Պեշլիտե 50մմ հաստությամբ սալիկների ամրացում արտաքին պատերին սոսնցով, ծեփածածկում և ներկում լվացվող ներկածածկով	6.30	Կերամոգրանիտե 600x600x9մմ չափսերի սալիկների սոսնձում Ցեմենտաավազային հարթեցնող շերտի իրականացում - 30-50մմ Բետոնի նախապատրաստական շերտ - 100մմ	14.09	
			- նույնի ծեփածածկում և ներկում լվացվող ներկածածկով	13.19	Ներքին պատերի ու միջնորմների գաջի սվաղի իրականացում, ծեփածածկում և ներկում լվացվող ներկածածկով	39.10			
					Արտաքին պատուհանների եզրային հատվածների ցեմենտաավազային սվաղի իրականացում, ծեփածածկում և ներկում լվացվող ներկածածկով	2.07	Կերամոգրանիտե շրիշակների սոսնձում	27.1զմ	
							Աստիճանների ու հարթակների երեսապատում սոսնձով բնական գրանիտե 30մմ հաստությամբ սալիկներով	13.85	
3	Ընդունարան	81.78	«ԱՐՄՍԹՐՈՆԳ» տիպի կախովի առաստաղի կառուցում մետաղական պրոֆիլների վրա	81.22	Պեշլիտե 50մմ հաստությամբ սալիկների ամրացում արտաքին պատերին սոսնցով, ծեփածածկում և ներկում լվացվող ներկածածկով	50.15	C5 կարգի լամինատե մանրահատակների իրականացում Ցեմենտաավազային հարթեցնող շերտի իրականացում - 30-50մմ Բետոնի նախապատրաստական շերտ - 100մմ	21.24	
			Առաստաղի ծածկի քանված ու քայքայված հատվածների ցեմենտաավազային սվաղի իրականացում	81.22	Ներքին պատերի ու միջնորմների գաջի սվաղի իրականացում, ծեփածածկում և ներկում լվացվող ներկածածկով	49.74			
					Պատուհանների եզրային հատվածների ցեմենտաավազային սվաղի իրականացում, ծեփածածկում և ներկում լվացվող ներկածածկով	10.35	Կերամոգրանիտե 600x600x9մմ չափսերի սալիկների սոսնձում Ցեմենտաավազային հարթեցնող շերտի իրականացում - 30-50մմ Բետոնի նախապատրաստական շերտ - 100մմ	59.76	
							Կերամոգրանիտե շրիշակների սոսնձում	43.1զմ	
4	Խորհրդատվության սենյակ	22.76	«ԱՐՄՍԹՐՈՆԳ» տիպի կախովի առաստաղի կառուցում մետաղական պրոֆիլների վրա	22.36	Պեշլիտե 50մմ հաստությամբ սալիկների ամրացում արտաքին պատերին սոսնցով, ծեփածածկում և ներկում լվացվող ներկածածկով	22.55	C5 կարգի լամինատե մանրահատակների իրականացում Ցեմենտաավազային հարթեցնող շերտի իրականացում - 30-50մմ Բետոնի նախապատրաստական շերտ - 100մմ	22.76	
			Առաստաղի ծածկի քանված ու քայքայված հատվածների ցեմենտաավազային սվաղի իրականացում	22.36	Ներքին պատերի ու միջնորմների գաջի սվաղի իրականացում, ծեփածածկում և ներկում լվացվող ներկածածկով	27.42			
					Պատուհանների եզրային հատվածների ցեմենտաավազային սվաղի իրականացում, ծեփածածկում և ներկում լվացվող ներկածածկով	6.21	Լամինացված շրիշակների սոսնձում	37.7զմ	
5	Ռեսուրս կենտրոն	34.44	«ԱՐՄՍԹՐՈՆԳ» տիպի կախովի առաստաղի կառուցում մետաղական պրոֆիլների վրա	34.00	Պեշլիտե 50մմ հաստությամբ սալիկների ամրացում արտաքին պատերին սոսնցով, ծեփածածկում և ներկում լվացվող ներկածածկով	14.70	C5 կարգի լամինատե մանրահատակների իրականացում Ցեմենտաավազային հարթեցնող շերտի իրականացում - 30-50մմ Բետոնի նախապատրաստական շերտ - 100մմ	34.44	
			Առաստաղի ծածկի քանված ու քայքայված հատվածների ցեմենտաավազային սվաղի իրականացում	34.00	Ներքին պատերի ու միջնորմների գաջի սվաղի իրականացում, ծեփածածկում և ներկում լվացվող ներկածածկով	22.40			
					Պատուհանների եզրային հատվածների ցեմենտաավազային սվաղի իրականացում, ծեփածածկում և ներկում լվացվող ներկածածկով	2.07	Լամինացված շրիշակների սոսնձում	30.7զմ	







1. 400x190x200մմ-ոց միզնորմների կառուցում --- 75.6մ²

Ծանուցում

1. Շենքի 0.000 պայմանական միշը ընդունված է վերգետնյա մասի 1-ն հարկի հատակի հարդարման շերտի վերին միշը, որը համապատասխանում տեղանքի գեոդեզիական հանույթի 1700.40 բացարձակ միշին:
2. Նախքան դռների,պատուհանների և վիտրաժների պատրաստումը չափել բոլոր բացվածքները


						ՊԱՏՎԵՐ` ----- №. SPAP II C-3.1.1.d Պատվիրատու1` ՀՀ աշխատանքի և սոցիալական հարցերի նախարարություն Պատվիրատու2` ՀՀ ֆինանսների նախարարության Արտասահմանյա ֆինանսական ծրագրերի կառավարման կենտրոն ՊՀ				Δ
Փուլ.	Քան.	Թերթ	Փաս.№	Ստորագր.	Ա/Թ					
ՆԳՃ	Հ.Բաբայան					ԱՄՍԱԽԱՅԻ ՀԱՄԱԼԻՐ ՍՈՑԻԱԼԱԿԱՆ ԾԱՌԱՅՈՒԹՅՈՒՆՆԵՐԻ ՏԱՐԱԾՔԱՅԻՆ ԿԵՆՏՐՈՆ ՀՀ Երրակի մարզի Ամասիայի համայնք, գ. Ամասիա, Փ. 25, շենք հ. 4	Փուլ	Թերթ	Թերթեր	
Նախագծեց	Վ. Մնացականյան						ԱՆ	7	40	
ՆԳԻ	Ն.Թադևոսյան					Ներքին հարդարման աշխատանքների ամփոփագիր ±0.000 միշում M1:100	 «ՆՈՐԱՇԵՆ» ՆՏ ԱԿ Լիցենզիա --- №11343 ՀՀ, ք. Երևան 0038, Վաղարշապատ փող. շ. 11, բն. 38 Փորձ. հասցե. ՀՀ, ք. Երևան 0051, Ն.Ճարպան փող. շ. 22, հ. 12 Հեռ. +37493504009			
ՆԳԿ	Ն.Թադևոսյան									
Ստուգեց	Հ.Բաբայան									

Ներքին հարդարման աշխատանքների ամփոփագիր ±0.000 միշում

ՍԵՆ. NN	Սենյակների անվանում	Մակերեսը (մ²)	Իրականացվող աղխատանքների բնութագիրը և ծավալները						
			Առաստաղ	Մակերեսը (մ²)	Պատեր, Միջնորմներ,Սյուներ	Մակերեսը (մ²)	Հատակ	Մակերեսը (մ²)	Հատակի տիպը
6	Դահլիճ	30.54	«ԱՐՄՍԹՐՈՆԳ» տիպի կախովի առաստաղի կառուցում մետաղական պրոֆիլների վրա	30.07	Պեշխտե 50մմ հաստությամբ սալիկների ամրացում արտաքին պատերին տոսնցով, ծեփածածկում և ներկում լվացվող ներկածածկով	14.48	C5 կարգի լամինատե մանրահատակների իրականացում	30.54	
			Առաստաղի ծածկի քանված ու քայքայված հատվածների ցեմենտաավազային սվաղի իրականացում	30.07	Ներքին պատերի ու միջնորմների գաջի սվաղի իրականացում, ծեփածածկում և ներկում լվացվող ներկածածկով	48.9	Ցեմենտաավազային հարթեցնող շերտի իրականացում - 30-50մմ		
					Պատուհանների եզրային հատվածների ցեմենտաավազային սվաղի իրականացում, ծեփածածկում և ներկում լվացվող ներկածածկով	2.07	Լամինացված շրիշակների տոսնծում		
7	ԲՍՓՀ	28.70	«ԱՐՄՍԹՐՈՆԳ» տիպի կախովի առաստաղի կառուցում մետաղական պրոֆիլների վրա	28.56	Պեշխտե 50մմ հաստությամբ սալիկների ամրացում արտաքին պատերին տոսնցով, ծեփածածկում և ներկում լվացվող ներկածածկով	28.05	C5 կարգի լամինատե մանրահատակների իրականացում	28.70	
			Առաստաղի ծածկի քանված ու քայքայված հատվածների ցեմենտաավազային սվաղի իրականացում	28.56	Ներքին պատերի ու միջնորմների գաջի սվաղի իրականացում, ծեփածածկում և ներկում լվացվող ներկածածկով	28.20	Ցեմենտաավազային հարթեցնող շերտի իրականացում - 30-50մմ		
					Պատուհանների եզրային հատվածների ցեմենտաավազային սվաղի իրականացում, ծեփածածկում և ներկում լվացվող ներկածածկով	4.14	Լամինացված շրիշակների տոսնծում		
8	Հետազոտման սենյակ	16.00	«ԱՐՄՍԹՐՈՆԳ» տիպի կախովի առաստաղի կառուցում մետաղական պրոֆիլների վրա	15.68	Պեշխտե 50մմ հաստությամբ սալիկների ամրացում արտաքին պատերին տոսնցով, ծեփածածկում և ներկում լվացվող ներկածածկով	22.58	Կերամոգրանիտե 600x600x9մմ չափսերի սալիկների տոսնծում	16.00	
			Առաստաղի ծածկի քանված ու քայքայված հատվածների ցեմենտաավազային սվաղի իրականացում	15.68	Ներքին պատերի ու միջնորմների գաջի սվաղի իրականացում, ծեփածածկում և ներկում լվացվող ներկածածկով	22.8	Ցեմենտաավազային հարթեցնող շերտի իրականացում - 30-50մմ		
					Պատուհանների եզրային հատվածների ցեմենտաավազային սվաղի իրականացում, ծեփածածկում և ներկում լվացվող ներկածածկով	2.07	Կերամոգրանիտե շրիշակների տոսնծում		
9	Ս/Հ նախամուտք	4.72	«ԱՐՄՍԹՐՈՆԳ» տիպի կախովի առաստաղի կառուցում մետաղական պրոֆիլների վրա	4.51			Կերամոգրանիտե 600x600x9մմ չափսերի սալիկների տոսնծում	4.72	
			Առաստաղի ծածկի քանված ու քայքայված հատվածների ցեմենտաավազային սվաղի իրականացում	4.51	Ներքին պատերի ու միջնորմների գաջի սվաղի իրականացում, ծեփածածկում և ներկում լվացվող ներկածածկով	15.29	Ցեմենտաավազային հարթեցնող շերտի իրականացում - 30-50մմ		
							Բետոնի նախապատրաստական շերտ - 100մմ		
11,13 10,12	Լվացարան Զուգարան	8.21	Պոլիվինիլքլորիդային վահանակների կառուցում մետաղական պրոֆիլների վրա	8.19	Պեշխտե 50մմ հաստությամբ սալիկների ամրացում արտաքին պատերին տոսնցով, ծեփածածկում և ներկում լվացվող ներկածածկով	5.82	Կերամոգրանիտե 600x600x9մմ չափսերի սալիկների տոսնծում	8.21	
			Առաստաղի ծածկի քանված ու քայքայված հատվածների ցեմենտաավազային սվաղի իրականացում	8.19	Պատերի ու միջնորմների երեսապատման իրականացում կերամիկական սալիկներով	52.41	Ցեմենտաավազային ամրանավորված հարթեցնող շերտի իրականացում - 30-50մմ		
					Պատուհանների եզրային հատվածների ցեմենտաավազային սվաղի իրականացում, ծեփածածկում և ներկում լվացվող ներկածածկով	2.34	Ցեմենտաավազային հարթեցնող շերտի իրականացում - 30-50մմ		
14	Ս/Հ նախամուտք	12.47	Պոլիվինիլքլորիդային վահանակների կառուցում մետաղական պրոֆիլների վրա	12.34	Պեշխտե 50մմ հաստությամբ սալիկների ամրացում արտաքին պատերին տոսնցով, ծեփածածկում և ներկում լվացվող ներկածածկով	4.31	Կերամոգրանիտե 600x600x9մմ չափսերի սալիկների տոսնծում	12.47	
			Առաստաղի ծածկի քանված ու քայքայված հատվածների ցեմենտաավազային սվաղի իրականացում	12.34	Պատերի ու միջնորմների երեսապատման իրականացում կերամիկական սալիկներով	52.41	Ցեմենտաավազային ամրանավորված հարթեցնող շերտի իրականացում - 30-50մմ		
					Պատուհանների եզրային հատվածների ցեմենտաավազային սվաղի իրականացում, ծեփածածկում և ներկում լվացվող ներկածածկով	2.07	Ցեմենտաավազային հարթեցնող շերտի իրականացում - 30-50մմ		


Ծանուցում

1. Ըննքի 0.000 պայմանական միշը ընդունված է վերգետնյա մասի  
1-ն հարկի հատակի հարդարման շերտի վերին միշը, որը համապատասխանում տեղանքի  
գեոդեզիական հանույթի 1700.40 բացարձակ միշին:  
2. Նախքան դռների,պատուհանների և վիտրաժների պատրաստումը չափել բոլոր բացվածքները

						ՊԱՏՎԵՐ՝ ----- №. SPAP II C-3.1.1.d Պատվիրատու1՝ ՀՀ աշխատանքի և սոցիալական հարցերի նախարարություն Պատվիրատու2՝ ՀՀ ֆինանսների նախարարության Արտասահմանյա ֆինանսական ծրագրերի կառավարման կենտրոն ՊՀ	Δ		
Փուլ.	Քան.	Թերթ	Փաս.№	Ստորագր.	Ա/Թ	ԱՄՍԱԽԱՅԻ ՀԱՄԱԼԻՐ ՍՈՑԻԱԼԱԿԱՆ ԾԱՌԱՅՈՒԹՅՈՒՆՆԵՐԻ ՏԱՐԱԾՔԱՅԻՆ ԿԵՆՏՐՈՆ ՀՀ Երևանի մարզի Ամասիայի համայնք, գ. Ամասիա, Փ. 25, շենք հ. 4	Փուլ	Թերթ	Թերթեր
ՆԳՃ	Հ.Բաբայան						ԱՆ	8	40
Նախագծեց	Վ. Մնացականյան					Ներքին հարդարման աշխատանքների ամփոփագիր ±0.000 միշում M1:100		«ՆՈՐԱՇԵՆ» ՆՏ ԱԿ Լիցենզիա -- №11343 ՀՀ, ք. Երևան, 0038, Վալայքյան փող. շ. 11, բն. 38 Փորթ հասցե՝ ՀՀ, ք. Երևան 0051, Ն.Ճարպան փող. շ. 22, հ. 12 Հեռ. +37493504009	
ՆԳԻ	Ն.Թադևոսյան								
ՆԳԿ	Ն.Թադևոսյան								
Ստուգեց	Հ.Բաբայան								





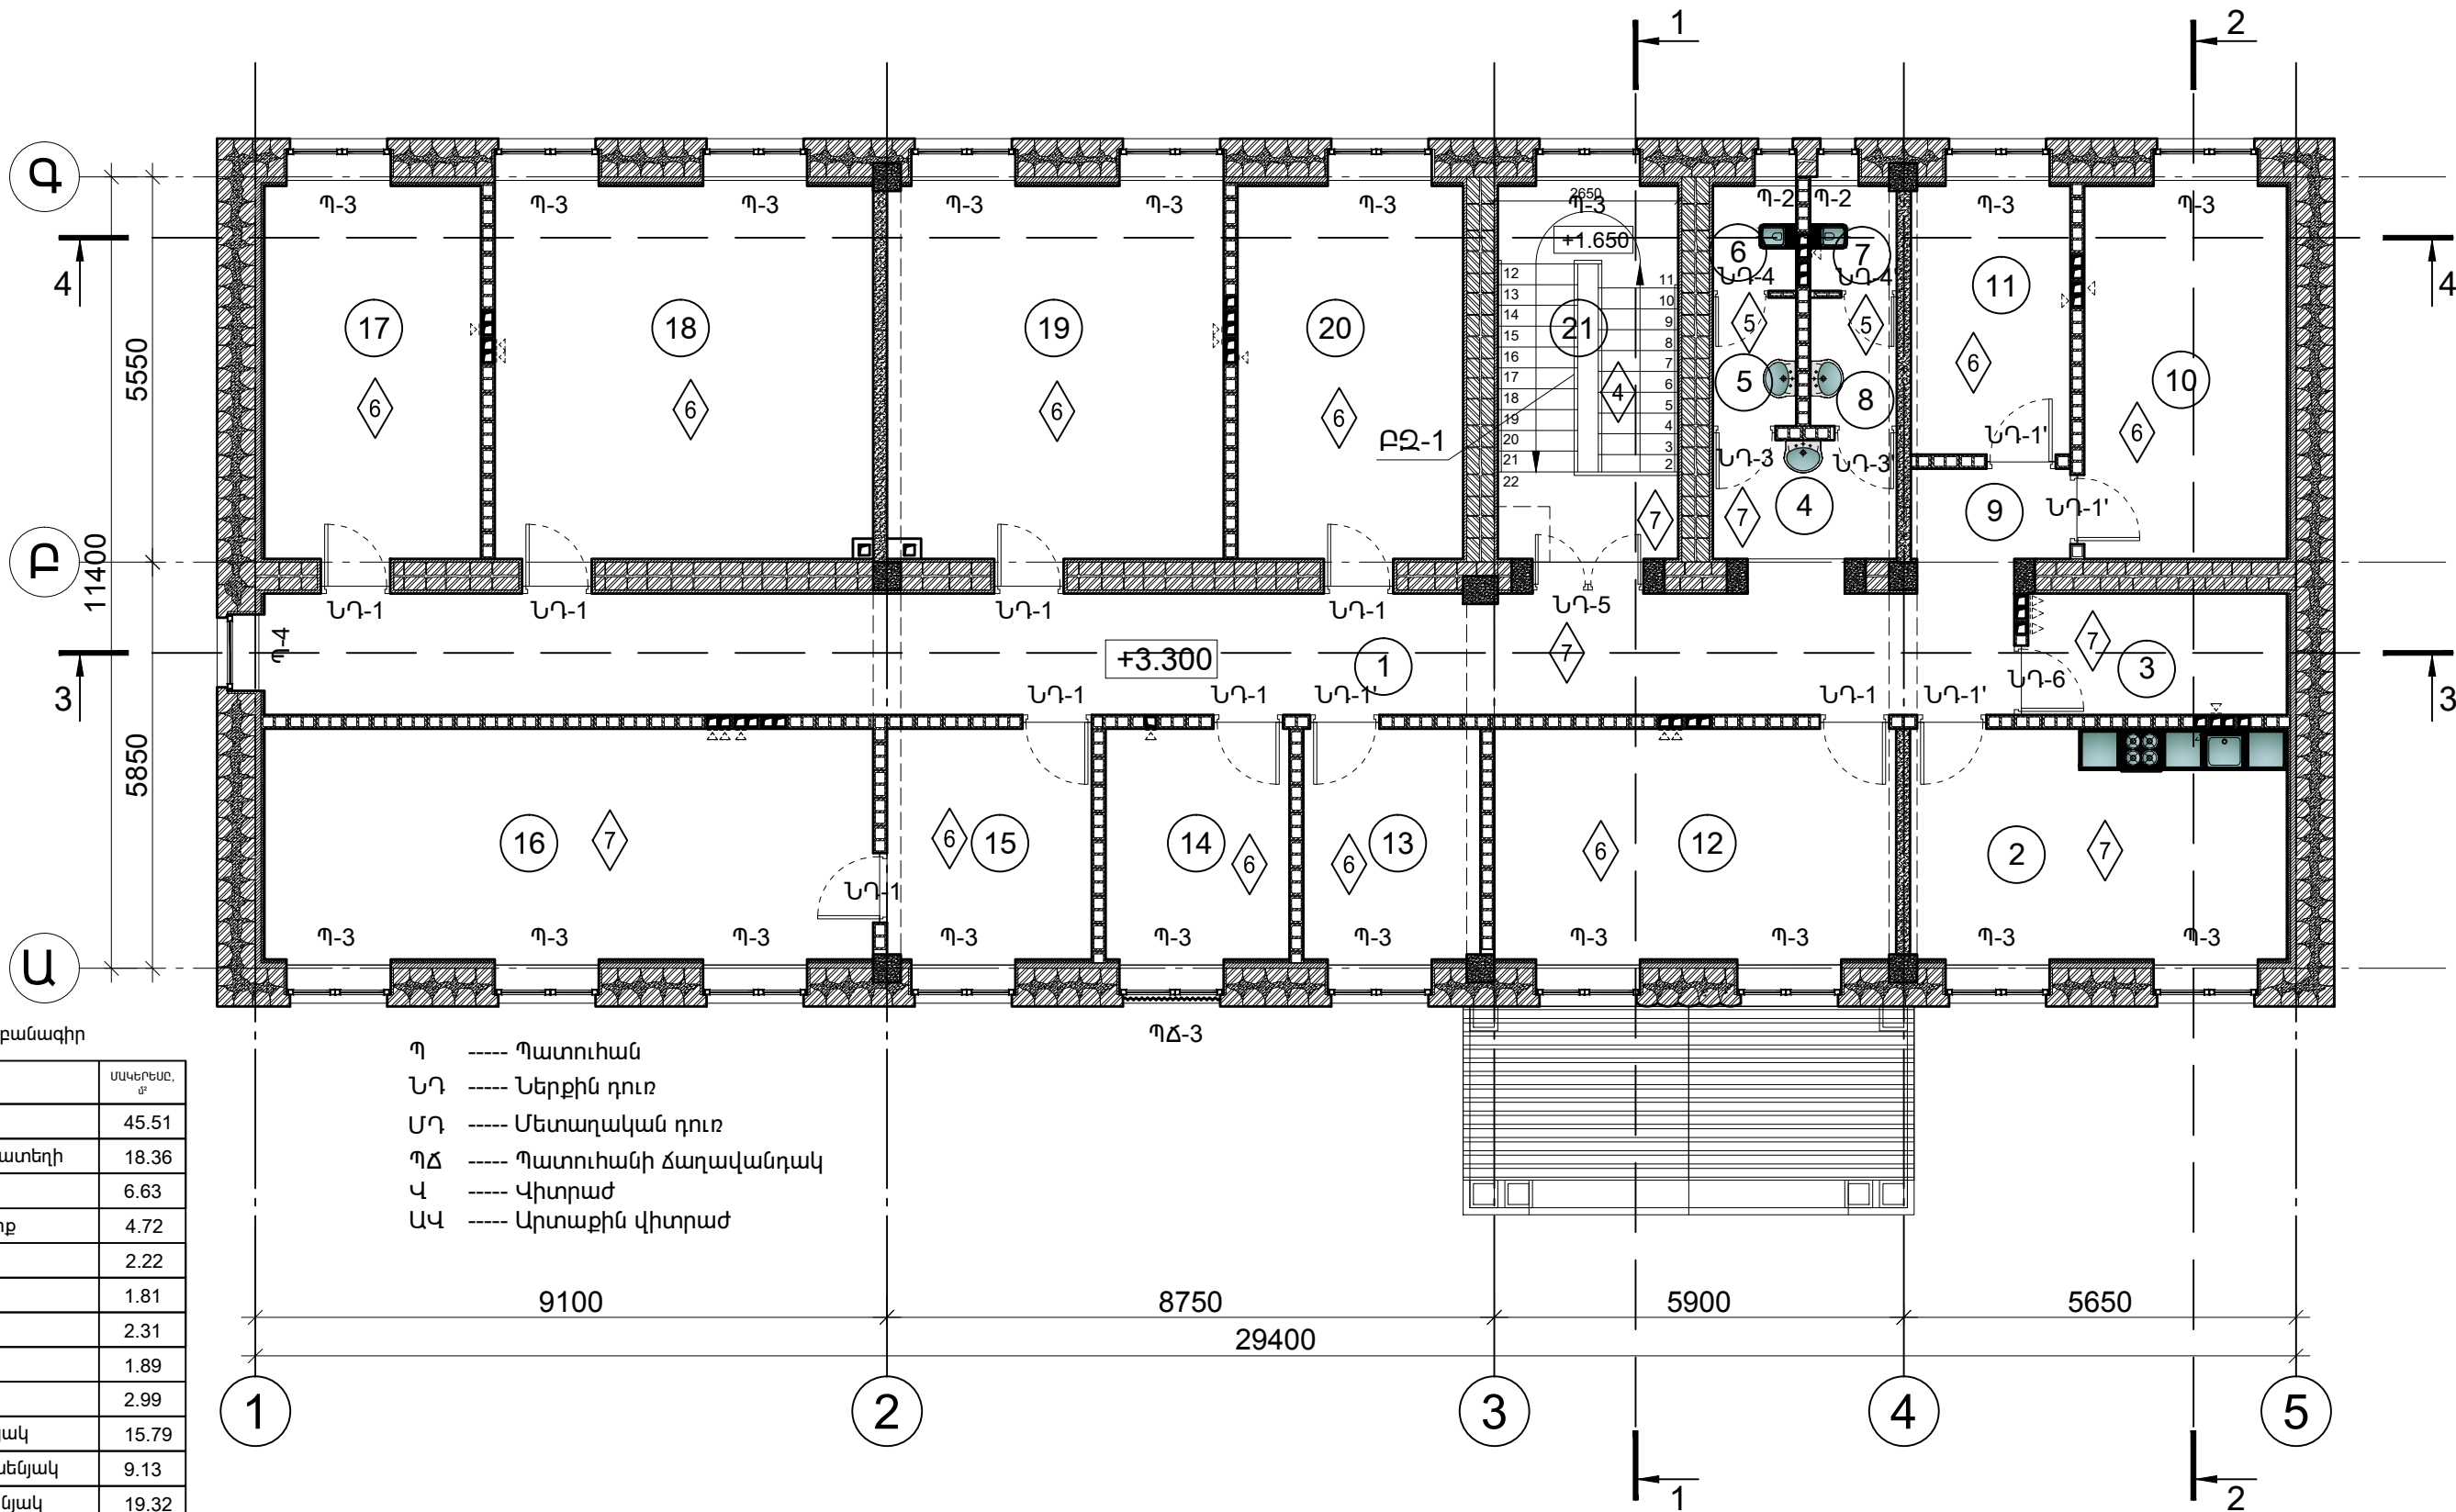

Պարզաբանագիր


ԱՆ.ՆՆ	ԱՆՎԱՆԱՑԱՆԿ	ՄԱԿԵՐԵԱԸ, մ²
1	Միջանցք	45.51
2	Խոհանոց - ճաշատեղի	18.36
3	Կաթսայատուն	6.63
4	Ս/Հ նախամուտք	4.72
5	Լվացարան	2.22
6	Զուգարան	1.81
7	Լվացարան	2.31
8	Զուգարան	1.89
9	Նախամուտք	2.99
10	ԶՏԿ պետի սենյակ	15.79
11	ԶՏԿ աշխատասենյակ	9.13
12	Տնտեսական սենյակ	19.32
13	Տնտեսվարի սենյակ	8.67
14	Սերվեր	9.01
15	Արխիվավարի սենյակ	9.98
16	Արխիվ	29.57
17	ՄԾՏԳ պետի սենյակ	17.27
18	ՄԾՏԳ աշխատասենյակ	29.90
19	ՍԱՊԾ աշխատասենյակ	26.67
20	ՍԱՊԾ պետի սենյակ	17.97
21	Աստղծանավանդակ	14.09

- Պ ----- Պատուհան  
ՆԴ ----- Ներքին դուռ  
ՄԴ ----- Մետաղական դուռ  
ՊՃ ----- Պատուհանի ճաղավանդակ  
Վ ----- Վիտրաժ  
ԱՎ ----- Արտաքին վիտրաժ

Սենյակների ընդհանուր մակերեսը ----- 293.81մ²  
Կառուցապատման մակերեսը ----- 381.25մ²

Ծանուցում

- Շենքի 0.000 պայմանական նիշը ընդունված է վերգետնյա մասի 1-ն հարկի հատակի հարդարման շերտի վերին նիշը, որը համապատասխանում տեղանքի գեոդեզիական հանույթի 1700.40 բացարձակ նիշին:
- Նախքան դռների, պատուհանների և վիտրաժների պատրաստումը չափել բոլոր բացվածքները
- ԲՁ-1 բազիլը իրականացնել այլումինե ստանդարտ հավաքովի էլեմենտներով --- 9.5զմ

						ՊԱՏՎԵՐ ----- №. SPAP II C-3.1.1.d Պատվիրատու1՝ ՀՀ աշխատանքի և սոցիալական հարցերի նախարարություն Պատվիրատու2՝ ՀՀ ֆինանսների նախարարության Արտասահմանյա ֆինանսական ծրագրերի կառավարման կենտրոն ՊՀ		
Փուլ.	Քան.	Թերթ	Փաս.№	Ստորագր.	Ա/Թ			
ՆԳՃ	Հ.Բաբայան					ԱՄՍԱԽԱՅԻ ՀԱՄԱԼԻՐ ՍՈՑԻԱԼԱԿԱՆ ԾԱՌԱՅՈՒԹՅՈՒՆՆԵՐԻ ՏԱՐԱԾՔԱՅԻՆ ԿԵՆՏՐՈՆ ՀՀ Երևանի մարզի Ամասիայի համայնք, գ. Ամասիա, Փ. 25, շենք հ. 4		
Նախագծեց	Վ. Մնացականյան							
ՆԳԻ	Ն.Թադևոսյան							
ՆԳԿ	Ն.Թադևոսյան							
Ստուգեց	Հ.Բաբայան					2-րդ հարկի մակնիշարվորման հատակագիծ +3.300 նիշում M1:100		
						Փուլ	Թերթ	Թերթեր
						ԱՆ	10	40
							«ՆՈՐԱՇԵՆ» ՆՏ ԱԿ Լիցենզիա — №11343 ՀՀ, ք. Երևան 00308, Վաղարշապատ փող. 2, 11, բն. 36 Փոքր. հասցե. ՀՀ, ք. Երևան 0051, Ն.Ճարպակ փող. 2, 22, հ. 12 Հեռ. +37493504009	



Ներքին հարդարման աշխատանքների ամփոփագիր +3.300 միշում

ՍԵՆ. NN	Սենյակների անվանում	Մակերեսը (մ²)	Իրականացվող աղխատանքների բնութագիրը և ծավալները						
			Առաստաղ	Մակերեսը (մ²)	Պատեր, Միջնորմներ,Սյուներ	Մակերեսը (մ²)	Հատակ	Մակերեսը (մ²)	Հատակի տիպը
1	Միջանցք	45.51	«ԱՐՄՍԹՐՈՆԳ» տիպի կախովի առաստաղի կառուցում մետաղական պրոֆիլների վրա	44.12	Պեռլիտե 50մմ հաստությամբ սալիկների ամրացում արտաքին պատերին սոսնցով, ծեփածածկում և ներկում լվացվող ներկածածկով	3.28	Կերամոգրանիտե 600x600x9մմ չափսերի սալիկների սոսնձում Կերամիկական սալիկի սոսինձ - 20մմ Երկաթետոնե կոնստուկցիա - 270մմ	45.51	
			Առաստաղի ծածկի քանված ու քայքայված հատվածների ցեմենտաավազային սվաղի իրականացում	44.12	Ներքին պատերի ու միջնորմների գաջի սվաղի իրականացում, ծեփածածկում և ներկում լվացվող ներկածածկով	136.80			
					Արտաքին պատուհանների եզրային հատվածների ցեմենտաավազային սվաղի իրականացում, ծեփածածկում և ներկում լվացվող ներկածածկով	1.95			
2	Խոհանոց - ճաշատեղի	18.36	«ԱՐՄՍԹՐՈՆԳ» տիպի կախովի առաստաղի կառուցում մետաղական պրոֆիլների վրա	18.03	Պեռլիտե 50մմ հաստությամբ սալիկների ամրացում արտաքին պատերին սոսնցով, ծեփածածկում և ներկում լվացվող ներկածածկով	21.98	Կերամոգրանիտե 600x600x9մմ չափսերի սալիկների սոսնձում Կերամիկական սալիկի սոսինձ - 20մմ Երկաթետոնե կոնստուկցիա - 270մմ	18.36	
			Առաստաղի ծածկի քանված ու քայքայված հատվածների ցեմենտաավազային սվաղի իրականացում	18.03	Ներքին պատերի ու միջնորմների գաջի սվաղի իրականացում, ծեփածածկում և ներկում լվացվող ներկածածկով	26.22			
					Արտաքին պատուհանների եզրային հատվածների ցեմենտաավազային սվաղի իրականացում, ծեփածածկում և ներկում լվացվող ներկածածկով	4.78			
3	Կաթսայատուն	6.63	«ԱՐՄՍԹՐՈՆԳ» տիպի կախովի առաստաղի կառուցում մետաղական պրոֆիլների վրա	6.53	Պեռլիտե 50մմ հաստությամբ սալիկների ամրացում արտաքին պատերին սոսնցով, ծեփածածկում և ներկում լվացվող ներկածածկով	5.60	Կերամոգրանիտե 600x600x9մմ չափսերի սալիկների սոսնձում Կերամիկական սալիկի սոսինձ - 20մմ Երկաթետոնե կոնստուկցիա - 270մմ	6.63	
			Առաստաղի ծածկի քանված ու քայքայված հատվածների ցեմենտաավազային սվաղի իրականացում	6.53	Ներքին պատերի ու միջնորմների գաջի սվաղի իրականացում, ծեփածածկում և ներկում լվացվող ներկածածկով	27.37			
4	Ս/Հ նախամուտք	4.72	«ԱՐՄՍԹՐՈՆԳ» տիպի կախովի առաստաղի կառուցում մետաղական պրոֆիլների վրա	4.51			Կերամոգրանիտե 600x600x9մմ չափսերի սալիկների սոսնձում Կերամիկական սալիկի սոսինձ - 20մմ Երկաթետոնե կոնստուկցիա - 270մմ	4.72	
			Առաստաղի ծածկի քանված ու քայքայված հատվածների ցեմենտաավազային սվաղի իրականացում	4.51	Ներքին պատերի ու միջնորմների գաջի սվաղի իրականացում, ծեփածածկում և ներկում լվացվող ներկածածկով	22.53			
5, 8 6, 7	Լվացարան Ջուգարան	8.21	Պոլիվինիլքլորիդային վահանակների կառուցում մետաղական պրոֆիլների վրա	8.19	Պեռլիտե 50մմ հաստությամբ սալիկների ամրացում արտաքին պատերին սոսնցով, ծեփածածկում և ներկում լվացվող ներկածածկով	5.63	Կերամոգրանիտե սալիկներ /600x600x9մմ/ Կերամիկական սալիկի սոսինձ Ցեմենտաավազային հարթեցնող շերտ- 25մմ Ջրամեկուսիչ շերտ - 5մմ Երկաթետոնե կոնստուկցիա - 270մմ	8.21	
			Առաստաղի ծածկի քանված ու քայքայված հատվածների ցեմենտաավազային սվաղի իրականացում	8.19	Պատերի ու միջնորմների երեսապատման իրականացում կերամիկական սալիկներով	52.41			
					Պատուհանների եզրային հատվածների ցեմենտաավազային սվաղի իրականացում, ծեփածածկում և ներկում լվացվող ներկածածկով	2.34			
9	Նախամուտք	2.99	«ԱՐՄՍԹՐՈՆԳ» տիպի կախովի առաստաղի կառուցում մետաղական պրոֆիլների վրա	2.99			սալիկների սոսնձում Կերամիկական սալիկի սոսինձ - 20մմ Երկաթետոնե կոնստուկցիա - 270մմ	2.99	
			Առաստաղի ծածկի քանված ու քայքայված հատվածների ցեմենտաավազային սվաղի իրականացում	2.99	Ներքին պատերի ու միջնորմների գաջի սվաղի իրականացում, ծեփածածկում և ներկում լվացվող ներկածածկով	15.90			
							Կերամոգրանիտե շրիշակների սոսնձում	3.8զմ	

1. 400x190x200մմ-ոց միզնորմների կառուցում --- 218.9մ²

Ծանուցում

1. Ըենքի 0.000 պայմանական միշը ընդունված է վերգետնյա մասի  
1-ն հարկի հատակի հարդարման շերտի վերին միշը, որը համապատասխանում տեղանքի  
գեոդեզիական հանույթի 1700.40 բացարձակ միշին:  
2. Նախքան դռների,պատուհանների և վիտրաժների պատրաստումը չափել բոլոր բացվածքները

						ՊԱՏՎԵՐ` ----- №. SPAP II C-3.1.1.d Պատվիրատու1` ՀՀ աշխատանքի և սոցիալական հարցերի նախարարություն Պատվիրատու2` ՀՀ ֆինանսների նախարարության Արտասահմանյա ֆինանսական ծրագրերի կառավարման կենտրոն ՊՀ	Δ		
Փուլ.	Քան.	Թերթ	Փաս.№	Ստորագր.	Ա/Թ				
ՆԳՃ	Հ.Բաբայան					ԱՄԱՍԻԱՅԻ ՀԱՄԱԼԻՐ ՍՈՑԻԱԼԱԿԱՆ ԾԱՌԱՅՈՒԹՅՈՒՆՆԵՐԻ ՏԱՐԱԾՔԱՅԻՆ ԿԵՆՏՐՈՆ ՀՀ Երրակի մարզի Ամասիայի համայնք, գ. Ամասիա, Փ. 25, շենք հ. 4	Փուլ	Թերթ	Թերթեր
Նախագծեց	Վ. Մնացականյան						ԱՆ	11	40
ՆԳԻ	Ն.Թադևոսյան					Ներքին հարդարման աշխատանքների ամփոփագիր +3.300 միշում M1:100		«ՆՈՐԱՇԵՆ» ՆՏ ԱԿ Լիցենզիա --- №11343 ՀՀ, ք. Երևան 0030, Վաղարշապատ փող. 2, 11, բն. 36 Փորթ հասցե` ՀՀ, ք. Երևան 0051, Ն.Ճարպան փող. 2, 22, հ. 12 Հեռ. +37493)504009	
ՆԳԿ	Ն.Թադևոսյան								
Ստուգեց	Հ.Բաբայան								

Ներքին հարդարման աշխատանքների ամփոփագիր +3.300 միշում







ՍԵՆ. NN	Սենյակների անվանում	Մակերեսը (մ²)	Իրականացվող աղխատանքների բնութագիրը և ծավալները						
			Առաստաղ	Մակերեսը (մ²)	Պատեր, Միջնորմներ,Սյուներ	Մակերեսը (մ²)	Հատակ	Մակերեսը (մ²)	Հատակի տիպը
10	ՋՏԿ պետի սենյակ	15.79	«ԱՐՄՍԹՐՈՆԳ» տիպի կախովի առաստաղի կառուցում մետաղական պրոֆիլների վրա	15.68	Պեշլիտե 50մմ հաստությամբ սալիկների ամրացում արտաքին պատերին սոսնցով, ծեփածածկում և ներկում լվացվող ներկածածկով	23.71	C4 կարգի լամինատե մանրահատակների իրականացում Ցեմենտաավազային հարթեցնող շերտի իրականացում - 25մմ Երկաթետոնե կոնստուկցիա - 270մմ	15.79	
			Առաստաղի ծածկի քանված ու քայքայված հատվածների ցեմենտաավազային սվաղի իրականացում	15.68	Ներքին պատերի ու միջնորմների գաջի սվաղի իրականացում, ծեփածածկում և ներկում լվացվող ներկածածկով	24.46			
					Պատուհանների եզրային հատվածների ամրացում արտաքին պատերին սոսնցով, ծեփածածկում և ներկում լվացվող ներկածածկով	2.39	Լամինաացված շրիշակների սոսնծում		
11	ՋՏԿ աշխատասենյակ	9.13	«ԱՐՄՍԹՐՈՆԳ» տիպի կախովի առաստաղի կառուցում մետաղական պրոֆիլների վրա	8.90	Պեշլիտե 50մմ հաստությամբ սալիկների ամրացում արտաքին պատերին սոսնցով, ծեփածածկում և ներկում լվացվող ներկածածկով	4.22	C5 կարգի լամինատե մանրահատակների իրականացում Ցեմենտաավազային հարթեցնող շերտի իրականացում - 30-50մմ Երկաթետոնե կոնստուկցիա - 270մմ	9.13	
			Առաստաղի ծածկի քանված ու քայքայված հատվածների ցեմենտաավազային սվաղի իրականացում	8.90	Ներքին պատերի ու միջնորմների գաջի սվաղի իրականացում, ծեփածածկում և ներկում լվացվող ներկածածկով	30.36			
					Պատուհանների եզրային հատվածների ցեմենտաավազային սվաղի իրականացում, ծեփածածկում և ներկում լվացվող ներկածածկով	2.39	Լամինաացված շրիշակների սոսնծում		
12	Տնտեսական սենյակ	19.32	«ԱՐՄՍԹՐՈՆԳ» տիպի կախովի առաստաղի կառուցում մետաղական պրոֆիլների վրա	19.22	Պեշլիտե 50մմ հաստությամբ սալիկների ամրացում արտաքին պատերին սոսնցով, ծեփածածկում և ներկում լվացվող ներկածածկով	12.51	C5 կարգի լամինատե մանրահատակների իրականացում Ցեմենտաավազային հարթեցնող շերտի իրականացում - 30-50մմ Երկաթետոնե կոնստուկցիա - 270մմ	19.32	
			Առաստաղի ծածկի քանված ու քայքայված հատվածների ցեմենտաավազային սվաղի իրականացում	19.22	Ներքին պատերի ու միջնորմների գաջի սվաղի իրականացում, ծեփածածկում և ներկում լվացվող ներկածածկով	38.05			
					Պատուհանների եզրային հատվածների ցեմենտաավազային սվաղի իրականացում, ծեփածածկում և ներկում լվացվող ներկածածկով	4.78	Լամինաացված շրիշակների սոսնծում		
13	Տնտեսվարի սենյակ	8.67	«ԱՐՄՍԹՐՈՆԳ» տիպի կախովի առաստաղի կառուցում մետաղական պրոֆիլների վրա	8.47	Պեշլիտե 50մմ հաստությամբ սալիկների ամրացում արտաքին պատերին սոսնցով, ծեփածածկում և ներկում լվացվող ներկածածկով	4.67	C5 կարգի լամինատե մանրահատակների իրականացում Ցեմենտաավազային հարթեցնող շերտի իրականացում - 25մմ Երկաթետոնե կոնստուկցիա - 270մմ	8.67	
			Առաստաղի ծածկի քանված ու քայքայված հատվածների ցեմենտաավազային սվաղի իրականացում	8.47	Ներքին պատերի ու միջնորմների գաջի սվաղի իրականացում, ծեփածածկում և ներկում լվացվող ներկածածկով	28.03			
					Պատուհանների եզրային հատվածների ցեմենտաավազային սվաղի իրականացում, ծեփածածկում և ներկում լվացվող ներկածածկով	2.39	Լամինաացված շրիշակների սոսնծում		
14	Սերվեր	9.01	«ԱՐՄՍԹՐՈՆԳ» տիպի կախովի առաստաղի կառուցում մետաղական պրոֆիլների վրա	8.80	Պեշլիտե 50մմ հաստությամբ սալիկների ամրացում արտաքին պատերին սոսնցով, ծեփածածկում և ներկում լվացվող ներկածածկով	6.16	C5 կարգի լամինատե մանրահատակների իրականացում Ցեմենտաավազային հարթեցնող շերտի իրականացում - 25մմ Երկաթետոնե կոնստուկցիա - 270մմ	9.01	
			Առաստաղի ծածկի քանված ու քայքայված հատվածների ցեմենտաավազային սվաղի իրականացում	8.80	Ներքին պատերի ու միջնորմների գաջի սվաղի իրականացում, ծեփածածկում և ներկում լվացվող ներկածածկով	27.66			
					Պատուհանների եզրային հատվածների ցեմենտաավազային սվաղի իրականացում, ծեփածածկում և ներկում լվացվող ներկածածկով	2.39	Լամինաացված շրիշակների սոսնծում		
15	Արխիվավարի սենյակ	9.98	«ԱՐՄՍԹՐՈՆԳ» տիպի կախովի առաստաղի կառուցում մետաղական պրոֆիլների վրա	8.80	Պեշլիտե 50մմ հաստությամբ սալիկների ամրացում արտաքին պատերին սոսնցով, ծեփածածկում և ներկում լվացվող ներկածածկով	5.06	C5 կարգի լամինատե մանրահատակների իրականացում Ցեմենտաավազային հարթեցնող շերտի իրականացում - 25մմ Երկաթետոնե կոնստուկցիա - 270մմ	9.98	
			Առաստաղի ծածկի քանված ու քայքայված հատվածների ցեմենտաավազային սվաղի իրականացում	8.80	Ներքին պատերի ու միջնորմների գաջի սվաղի իրականացում, ծեփածածկում և ներկում լվացվող ներկածածկով	29.23			
					Պատուհանների եզրային հատվածների ցեմենտաավազային սվաղի իրականացում,	2.39	Լամինաացված շրիշակների սոսնծում		

Ծանուցում

1. Ըենքի 0.000 պայմանական միշը ընդունված է վերգետնյա մասի  
1-ն հարկի հատակի հարդարման շերտի վերին միշը, որը համապատասխանում տեղանքի  
գեոդեզիական հանույթի 1700.40 բացարձակ միշին:  
2. Նախքան դռների,պատուհանների և վիտրաժների պատրաստումը չափել բոլոր բացվածքները


						ՊԱՏՎԵՐ` ----- №. SPAP II C-3.1.1.d Պատվիրատու1` << աշխատանքի և սոցիալական հարցերի նախարարություն Պատվիրատու2` << ֆինանսների նախարարության Արտասահմանյա ֆինանսական ծրագրերի կառավարման կենտրոն ՊՀ	Δ		
Փուլ.	Քան.	Թերթ	Փաս.№	Ստորագր.	Ա/Թ	ԱՄԱՍԻԱՅԻ ՀԱՄԱԼԻԻ ՍՈՑԻԱԼԱԿԱՆ ԾԱՌԱՅՈՒԹՅՈՒՆՆԵՐԻ ՏԱՐԱԾՔԱՅԻՆ ԿԵՆՏՐՈՆ << Երրակի մարզի Ամասիայի համայնք, գ. Ամասիա, Փ. 25, շենք հ. 4	Փուլ	Թերթ	Թերթեր
ՆԳՃ	Հ.Բաբայան						ԱՆ	12	40
Նախագծեց	Վ. Մնացականյան					Ներքին հարդարման աշխատանքների ամփոփագիր +3.300 միշում M1:100		«ՆՈՐԱԾԵՆ» ՆՏ ԱԿ Լիցենզիա -- №11343 << ք. Երևան 0038, Նապաստվող. շ. 11, քն. 38 Փորթ. հասցե. << ք. Երևան 0051, Ն.Ճարպան փող. շ. 22, հ. 12 Հեռ. +37493504009	
ՆԳԻ	Ն.Թադևոսյան								
ՆԳԿ	Ն.Թադևոսյան								
Ստուգեց	Հ.Բաբայան								

Ներքին հարդարման աշխատանքների ամփոփագիր +3.300 միշում


ՍԵՆ. NN	Սենյակների անվանում	Մակերեսը (մ²)	Իրականացվող աշխատանքների բնութագիրը և ծավալները						
			Առաստաղ	Մակերեսը (մ²)	Պատեր, Միջնորմներ, Սյուներ	Մակերեսը (մ²)	Հատակ	Մակերեսը (մ²)	Հատակի տիպը
16	Արխիվ	29.57	«ԱՐՄՍԹՐՈՆԳ» տիպի կախովի առաստաղի կառուցում մետաղական պրոֆիլների վրա	29.12	Պեռլիտե 50մմ հաստությամբ սալիկների ամրացում արտաքին պատերին սոսնցով, ծեփածածկում և ներկում լվացվող ներկածածկով	30.17	Կերամոգրանիտե 600x600x9մմ չափսերի սալիկների սոսնձում	29.57	
			Առաստաղի ծածկի քանված ու քայքայված հատվածների ցեմենտաավազային սվաղի իրականացում	29.12	Ներքին պատերի ու միջնորմների գաջի սվաղի իրականացում, ծեփածածկում և ներկում լվացվող ներկածածկով	36.62	Կերամիկական սալիկի սոսինձ - 20մմ Երկաթետոնե կոնստուկցիա - 270մմ		
					Պատուհանների եզրային հատվածների ցեմենտաավազային սվաղի իրականացում,	7.17	Կերամիկական շրիշակների սոսնձում	23.8զմ	
17	ՍԾՏԳ պետի սենյակ	17.27	«ԱՐՄՍԹՐՈՆԳ» տիպի կախովի առաստաղի կառուցում մետաղական պրոֆիլների վրա	16.75	Պեռլիտե 50մմ հաստությամբ սալիկների ամրացում արտաքին պատերին սոսնցով, ծեփածածկում և ներկում լվացվող ներկածածկով	24.05	C4 կարգի լամինատե մանրահատակների իրականացում	17.27	
			Առաստաղի ծածկի քանված ու քայքայված հատվածների ցեմենտաավազային սվաղի իրականացում	16.75	Ներքին պատերի ու միջնորմների գաջի սվաղի իրականացում, ծեփածածկում և ներկում լվացվող ներկածածկով	27.66	Ցեմենտաավազային հարթեցնող շերտի իրականացում - 25մմ Երկաթետոնե կոնստուկցիա - 270մմ		
					Պատուհանների եզրային հատվածների ցեմենտաավազային սվաղի իրականացում,	2.39	Լամինացված շրիշակների սոսնձում	16.9զմ	
18	ՍԾՏԳ աշխատասենյակ	29.90	«ԱՐՄՍԹՐՈՆԳ» տիպի կախովի առաստաղի կառուցում մետաղական պրոֆիլների վրա	29.27	Պեռլիտե 50մմ հաստությամբ սալիկների ամրացում արտաքին պատերին սոսնցով, ծեփածածկում և ներկում լվացվող ներկածածկով	11.74	C5 կարգի լամինատե մանրահատակների իրականացում	29.90	
			Առաստաղի ծածկի քանված ու քայքայված հատվածների ցեմենտաավազային սվաղի իրականացում	29.27	Ներքին պատերի ու միջնորմների գաջի սվաղի իրականացում, ծեփածածկում և ներկում լվացվող ներկածածկով	52.62	Ցեմենտաավազային հարթեցնող շերտի իրականացում - 25մմ Երկաթետոնե կոնստուկցիա - 270մմ		
					Պատուհանների եզրային հատվածների ցեմենտաավազային սվաղի իրականացում,	4.78	Լամինացված շրիշակների սոսնձում	21.8զմ	
19	ՍԱՊԾ աշխատասենյակ	26.67	«ԱՐՄՍԹՐՈՆԳ» տիպի կախովի առաստաղի կառուցում մետաղական պրոֆիլների վրա	26.29	Պեռլիտե 50մմ հաստությամբ սալիկների ամրացում արտաքին պատերին սոսնցով, ծեփածածկում և ներկում լվացվող ներկածածկով	9.18	C5 կարգի լամինատե մանրահատակների իրականացում	26.67	
			Առաստաղի ծածկի քանված ու քայքայված հատվածների ցեմենտաավազային սվաղի իրականացում	26.29	Ներքին պատերի ու միջնորմների գաջի սվաղի իրականացում, ծեփածածկում և ներկում լվացվող ներկածածկով	50.38	Ցեմենտաավազային հարթեցնող շերտի իրականացում - 25մմ Երկաթետոնե կոնստուկցիա - 270մմ		
					Պատուհանների եզրային հատվածների ցեմենտաավազային սվաղի իրականացում,	4.78	Լամինացված շրիշակների սոսնձում	20.6զմ	
20	ՍԱՊԾ աշխատասենյակ	17.97	«ԱՐՄՍԹՐՈՆԳ» տիպի կախովի առաստաղի կառուցում մետաղական պրոֆիլների վրա	17.45	Պեռլիտե 50մմ հաստությամբ սալիկների ամրացում արտաքին պատերին սոսնցով, ծեփածածկում և ներկում լվացվող ներկածածկով	7.88	C5 կարգի լամինատե մանրահատակների իրականացում	17.97	
			Առաստաղի ծածկի քանված ու քայքայված հատվածների ցեմենտաավազային սվաղի իրականացում	17.45	Ներքին պատերի ու միջնորմների գաջի սվաղի իրականացում, ծեփածածկում և ներկում լվացվող ներկածածկով	28.03	Ցեմենտաավազային հարթեցնող շերտի իրականացում - 25մմ Երկաթետոնե կոնստուկցիա - 270մմ		
					Պատուհանների եզրային հատվածների ցեմենտաավազային սվաղի իրականացում,	2.39	Լամինացված շրիշակների սոսնձում	17.2զմ	
21	Աստիճանավանդակ	14.09	«ԱՐՄՍԹՐՈՆԳ» տիպի կախովի առաստաղի կառուցում մետաղական պրոֆիլների վրա	13.19	Պեռլիտե 50մմ հաստությամբ սալիկների ամրացում արտաքին պատերին սոսնցով, ծեփածածկում և ներկում լվացվող ներկածածկով	5.63	Աստիճանահարթակի երեսապատում կերամոգրանիտե 600x600x9մմ չափսերի սալիկներով	3.25	
					Ներքին պատերի ու միջնորմների գաջի սվաղի իրականացում, ծեփածածկում և ներկում լվացվող ներկածածկով	35.81	Կերամոգրանիտե շրիշակների սոսնձում	3.5զմ	
					Արտաքին պատուհանների եզրային հատվածների ցեմենտաավազային սվաղի իրականացում, ծեփածածկում և ներկում լվացվող ներկածածկով	2.39			

Ծանուցում

1. Ըենքի 0.000 պայմանական միշը ընդունված է վերգետնյա մասի  
1-ն հարկի հատակի հարդարման շերտի վերին միշը, որը համապատասխանում տեղանքի  
գեոդեզիական հանույթի 1700.40 բացարձակ միշին:
2. Նախքան դռների, պատուհանների և վիտրաժների պատրաստումը չափել բոլոր բացվածքները

						ՊԱՏՎԵՐ` ----- №. SPAP II C-3.1.1.d Պատվիրատու1` ՀՀ աշխատանքի և սոցիալական հարցերի նախարարություն Պատվիրատու2` ՀՀ ֆինանսների նախարարության Արտասահմանյա ֆինանսական ծրագրերի կառավարման կենտրոն ՊՀ	Δ		
Փուլ.	Քան.	Թերթ	Փաս.№	Ստորագր.	Ա/Թ				
ՆԳՃ	Հ.Բաբայան					ԱՄԱՍԻԱՅԻ ՀԱՄԱԼԻԻ ՍՈՑԻԱԼԱԿԱՆ ԾԱՌԱՅՈՒԹՅՈՒՆՆԵՐԻ ՏԱՐԱԾՔԱՅԻՆ ԿԵՆՏՐՈՆ ՀՀ Երրակի մարզի Ամասիայի համայնք, գ. Ամասիա, Փ. 25, շենք հ. 4	Փուլ	Թերթ	Թերթեր
Նախագծեց	Վ. Մնացականյան						ԱՆ	13	40
ՆԳԻ	Ն.Թադևոսյան					Ներքին հարդարման աշխատանքների ամփոփագիր +3.300 միշում M1:100	 <div>«ՆՈՐԱՎԵՏ» ՆՏ ԱԿ Լիցենզիա --- №11343 ՀՀ, ք. Երևան 0038, Վաղարշ փող. շ. 11, բն. 36 Փորձ. հասցե. ՀՀ, ք. Երևան 0051, Ն.Ճարպան փող. շ. 22, հ. 12 Հեռ. +37493504009</div>		
ՆԳԿ	Ն.Թադևոսյան								
Ստուգեց	Հ.Բաբայան								



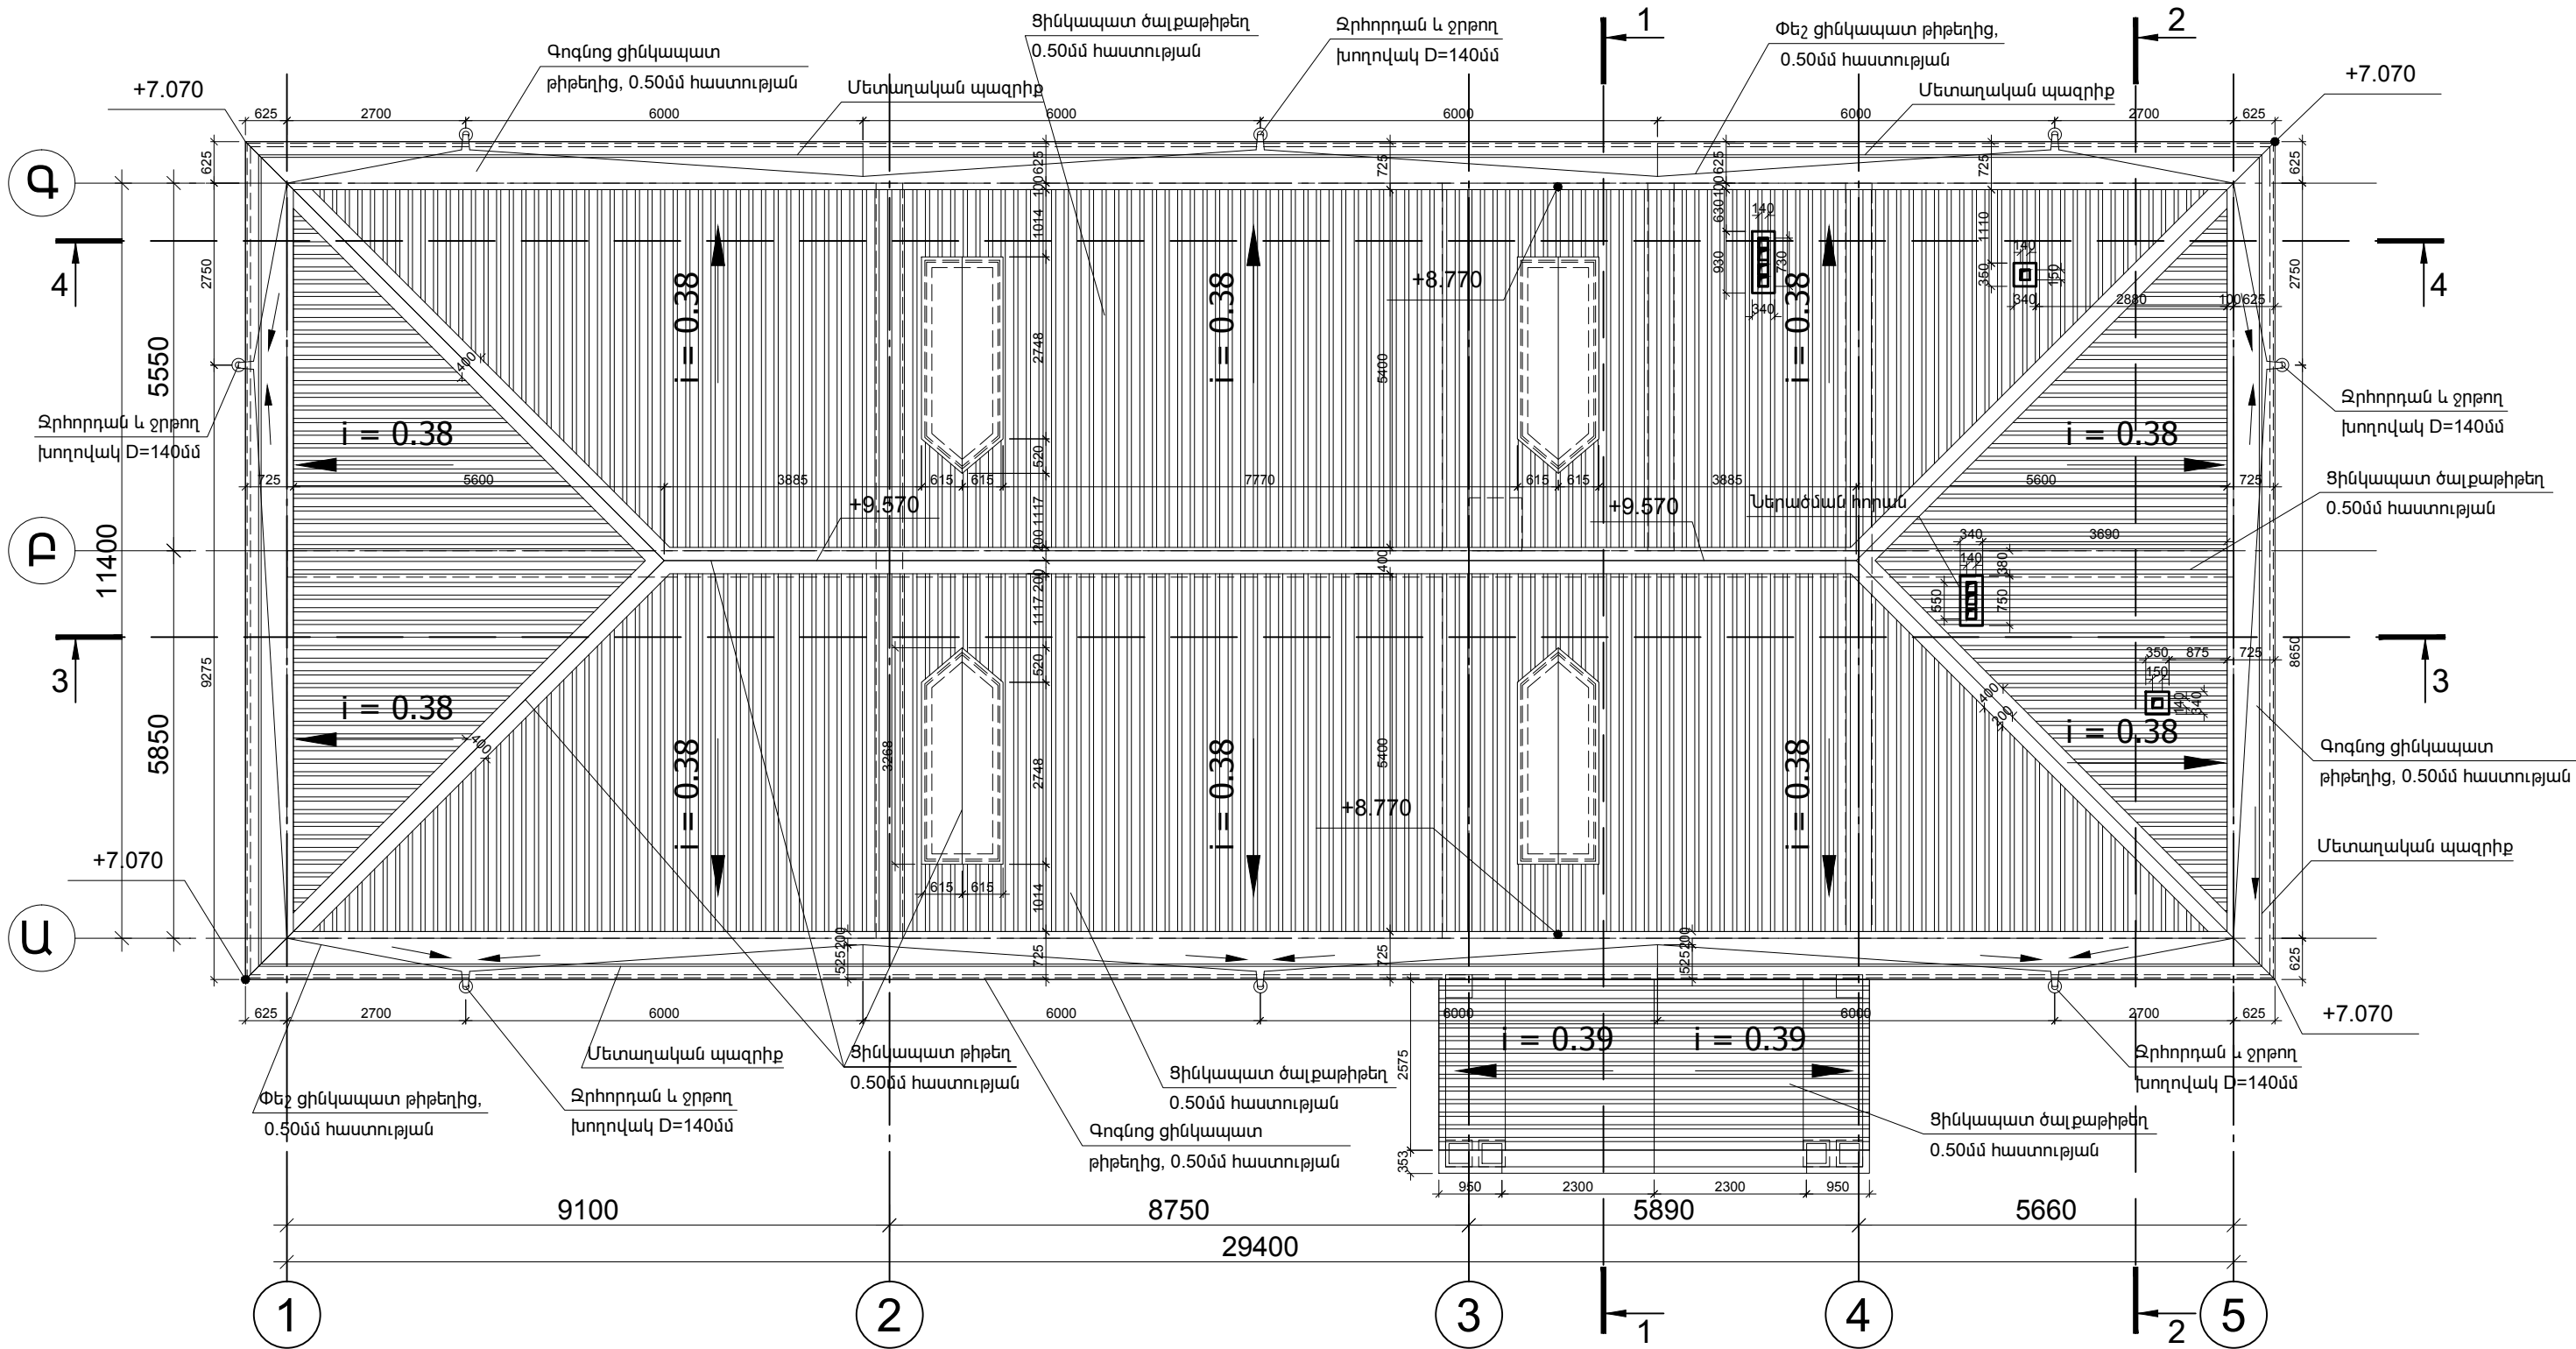


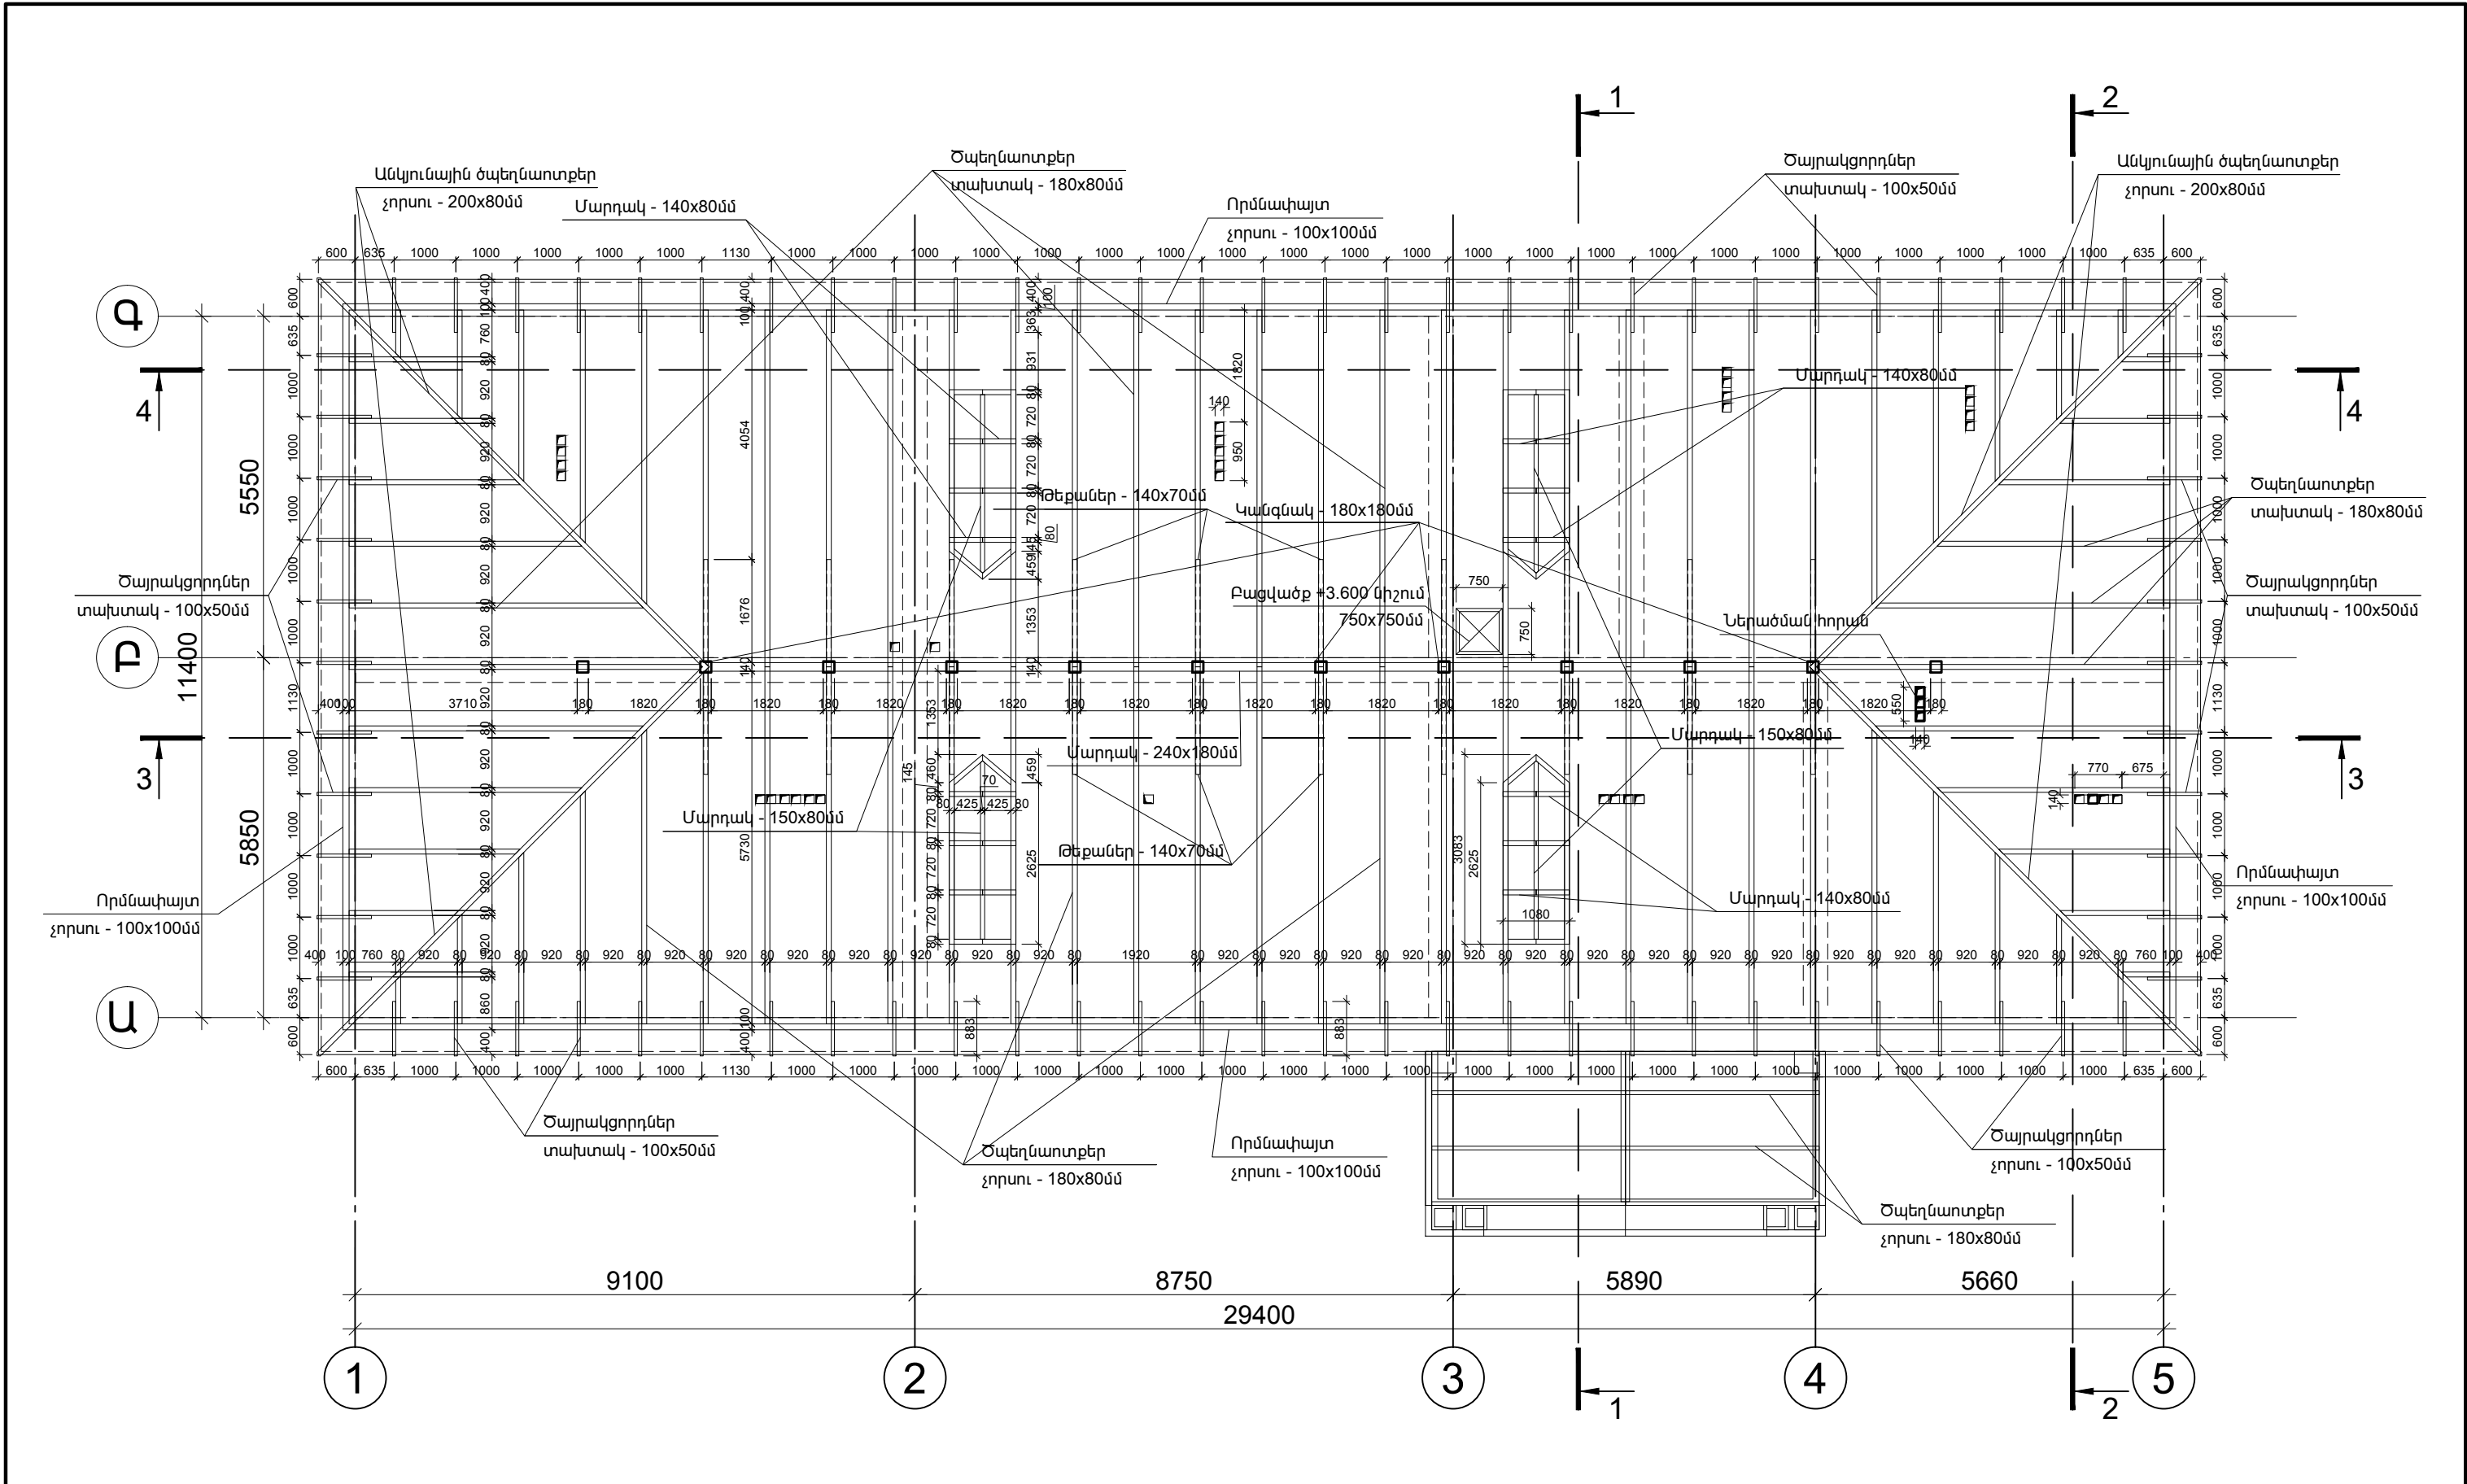
Տանիքի մետաղական ծածկի մասնագիր

Հ/Հ	ԷԼԵՄԵՆՏԻ ԱՎԱՆՈՒՄԸ	ՀԱՏՈՒՅԹ ՄԱ	Ծավալը
1	2	3	4
1	Ջրհորդան	D=140	62.5մ
2	Ցինկապատ հարթ թիթեղ	b=0.50	135.6մ²
3	Ցինկապատ ծալքաթիթեղ	b=0.55	281.4մ²
4	Ձագար	D=200	8 հատ
6	Ջրհորդան անկյունակ	D=200	8 հատ

Ծանուցում

1. Շենքի 0.000 պայմանական միջը ընդունված է վերգետնյա մասի  
1-ն հարկի հատակի հարդարման շերտի վերին միջը, որը համապատասխանում տեղանքի  
գեոդեզիական հանույթի 1700.40 բացարձակ միջին:  
2. Նախքան դռների, պատուհանների և վիտրաժների պատրաստումը չափել բոլոր բացվածքները

						ՊԱՏՎԵՐ ----- №. SPAP II C-3.1.1.d Պատվիրատու 1՝ ՀՀ աշխատանքի և սոցիալական հարցերի նախարարություն Պատվիրատու 2՝ ՀՀ ֆինանսների նախարարության Արտասահմանյա ֆինանսական ծրագրերի կառավարման կենտրոն ՊՀ	Δ		
Փուլ.	Քան.	Թերթ	Փաս.№	Ստորագր.	Ա/Թ	ԱՄԱՍԻԱՅԻ ՀԱՄԱԼԻԻ ՍՈՑԻԱԼԱԿԱՆ ԾԱՌԱՅՈՒԹՅՈՒՆՆԵՐԻ ՏԱՐԱԾՔԱՅԻՆ ԿԵՆՏՐՈՆ ՀՀ Շիրակի մարզի Ամասիայի համայնք, գ. Ամասիա, Փ. 25, շենք հ. 4	Փուլ	Թերթ	Թերթեր
ՆԳՃ	Հ.Բաբայան						ԱՆ	14	40
Նախագծեց	Վ. Մնացականյան								
ՆԳԻ	Ն.Թադևոսյան								
ՆԳԿ	Ն.Թադևոսյան					Տանիքի հատակագիծ M1:100 Տանիքի մետաղական ծածկի մասնագիր	 <p>«ՆՈՐԱՇԵՆ» ՆՏ ԱԿ Լիցենզիա -- №11343 ՀՀ, ք. Երևան, 00308, Վաղարշապատի փող. 2, 11, բն. 36 Փոփոխ. հասցե՝ ՀՀ, ք. Երևան, 0051, Ն.Ճարպան փող. 2, 22, հ. 12 Հեռ. +37493504009</p>		
Ստուգեց	Հ.Բաբայան								




Ծանուցում

1. Հենքի 0.000 պայմանական միջը ընդունված է վերգետնյա մասի 1-ն հարկի հատակի հարդարման շերտի վերին միջը, որը համապատասխանում տեղանքի գեոդեզիական հանույթի 1700.40 բացարձակ միջին:

2. Նախքան դռների, պատուհանների և վիտրաժների պատրաստումը չափել բոլոր բացվածքները


						ՊԱՏՎԵՐ ----- №. SPAP II C-3.1.1.d Պատվիրատու 1՝ ՀՀ աշխատանքի և սոցիալական հարցերի նախարարություն Պատվիրատու 2՝ ՀՀ ֆինանսների նախարարության Արտասահմանյա ֆինանսական ծրագրերի կառավարման կենտրոն ՊՀ	Δ		
Փուլ.	Քան.	Թերթ	Փաս.№	Ստորագր.	Ա/Թ	ԱՄԱՍԻԱՅԻ ՀԱՄԱԼԻԻ ՍՈՑԻԱԼԱԿԱՆ ԾԱՌԱՅՈՒԹՅՈՒՆՆԵՐԻ ՏԱՐԱԾՔԱՅԻՆ ԿԵՆՏՐՈՆ ՀՀ Երևանի մարզի Ամասիայի համայնք, գ. Ամասիա, Փ. 25, շենք հ. 4	Փուլ	Թերթ	Թերթեր
ՆԳՃ	Հ.Բաբայան						ԱՆ	15	40
Նախագծեց	Վ. Մնացականյան								
ՆԳԻ	Ն.Թադևոսյան								
ՆԳԿ	Ն.Թադևոսյան					Ծաղենների հատակագիծ M1:100		«ՆՈՐԱՇԵՆ» ՆՏ ԱԿ Լիցենզիա -- №11343 ՀՀ, ք. Երևան, 00308, Նալբանդյան փող. 2, 11, բն. 36 Փորձ. հասցե՝ ՀՀ, ք. Երևան, 00501, Ն.Ճարպան փող. 2, 22, հ. 12 Հեռ. +37493504009	
Ստուգեց	Հ.Բաբայան								




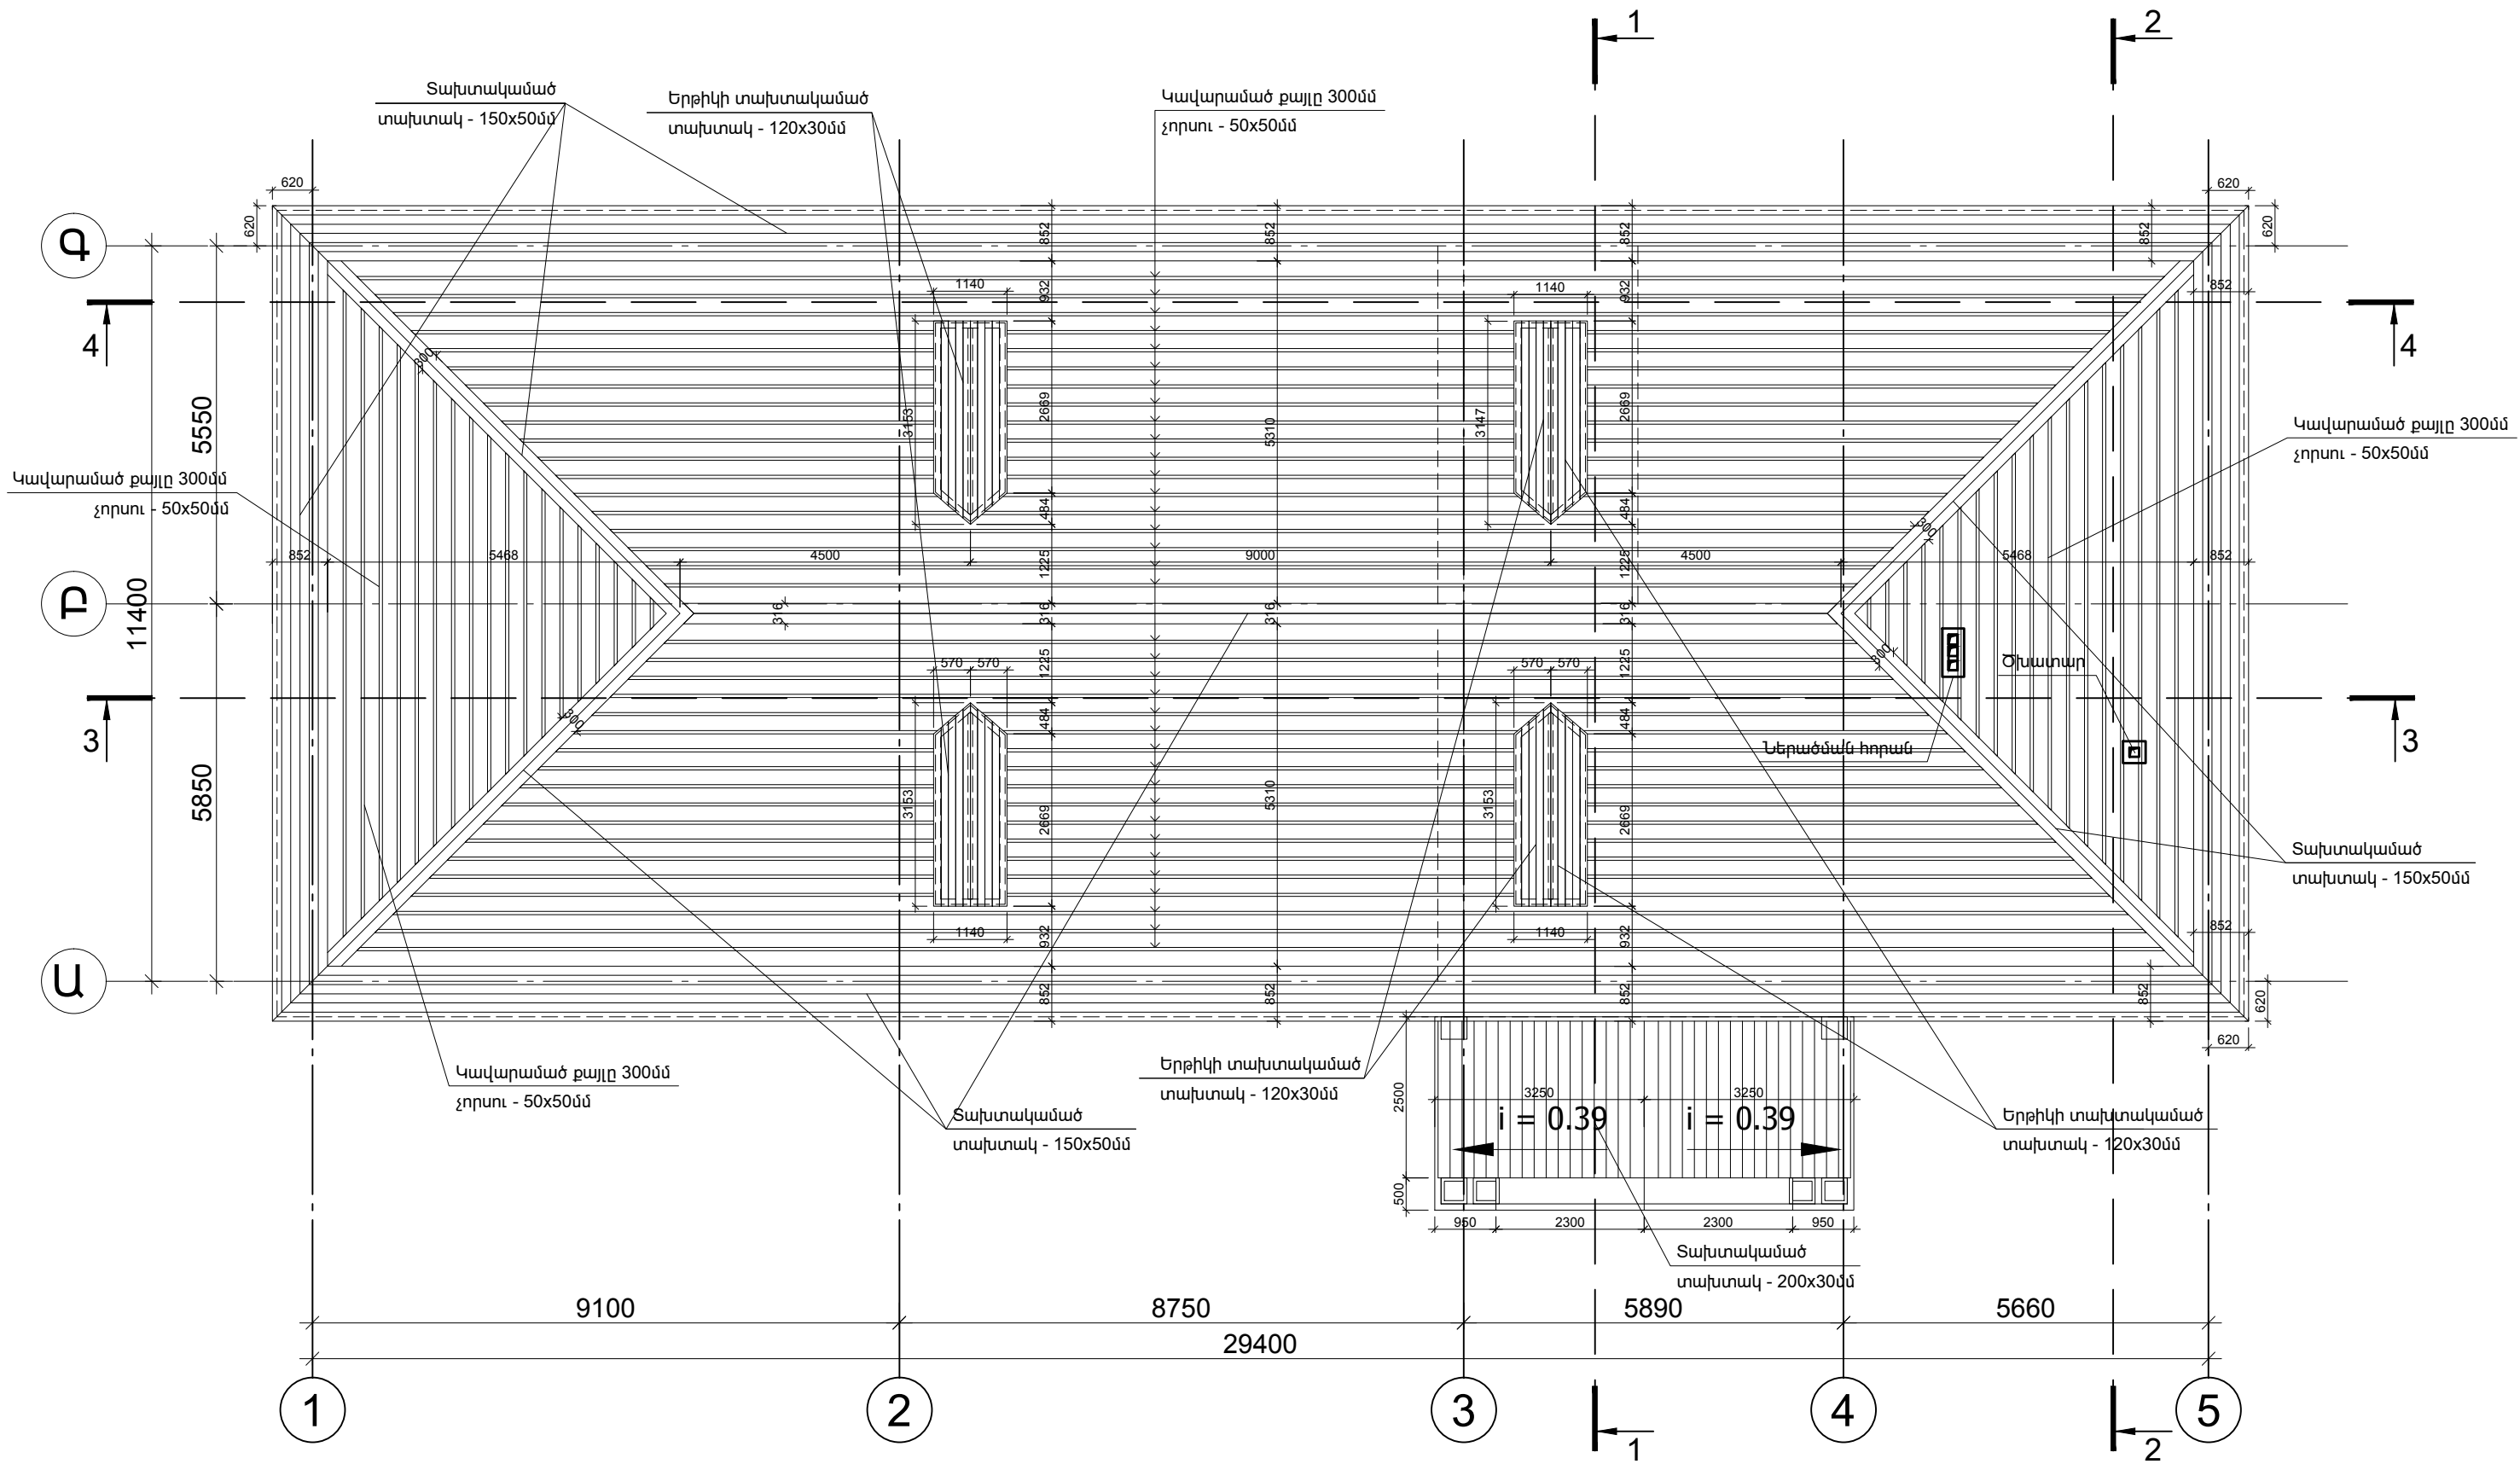


Ծանուցում

- Շենքի 0.000 պայմանական նիշը ընդունված է վերգետնյա մասի 1-ն հարկի հատակի հարդարման շերտի վերին նիշը, որը համապատասխանում տեղանքի գեոդեզիական հանույթի 1700.40 բացարձակ նիշին:
- Նախքան դռների, պատուհանների և վիտրաժների պատրաստումը չափել բոլոր բացվածքները

						ՊԱՏՎԵՐ ----- №. SPAP II C-3.1.1.d Պատվիրատու 1՝ ՀՀ աշխատանքի և սոցիալական հարցերի նախարարություն Պատվիրատու 2՝ ՀՀ ֆինանսների նախարարության Արտասահմանյա ֆինանսական ծրագրերի կառավարման կենտրոն ՊՀ	Δ		
Փուլ.	Քան.	Թերթ	Փաս.№	Ստորագր.	Ա/Թ	ԱՄԱՍԻԱՅԻ ՀԱՄԱԼԻՐ ՍՈՑԻԱԼԱԿԱՆ ԾԱՌԱՅՈՒԹՅՈՒՆՆԵՐԻ ՏԱՐԱԾՔԱՅԻՆ ԿԵՆՏՐՈՆ ՀՀ Շիրակի մարզի Ամասիայի համայնք, գ. Ամասիա, Փ. 25, շենք հ. 4	Փուլ	Թերթ	Թերթեր
ՆԳՃ	Հ.Բաբայան						ԱՆ	16	40
ՆԱԳՈՒՅԵ	Վ. Մնացականյան								
ՆԳԻ	Ն.Թադևոսյան								
ՆԳԿ	Ն.Թադևոսյան					Կավարամաժի հատակագիծ M1:100	 «ՆՈՐԱՇԵՆ» ՆՏ ԱԿ Լիցենզիա -- №11343 ՀՀ, ք. Երևան, 00308, Նալբանդյան փող. շ. 11, բն. 36 Փորձ. հասցե՝ ՀՀ, ք. Երևան, 0051, Ն.Տարյան փող. շ. 22, հ. 12 Հեռ. +37493/504009		
Ստուգեց	Հ.Բաբայան								

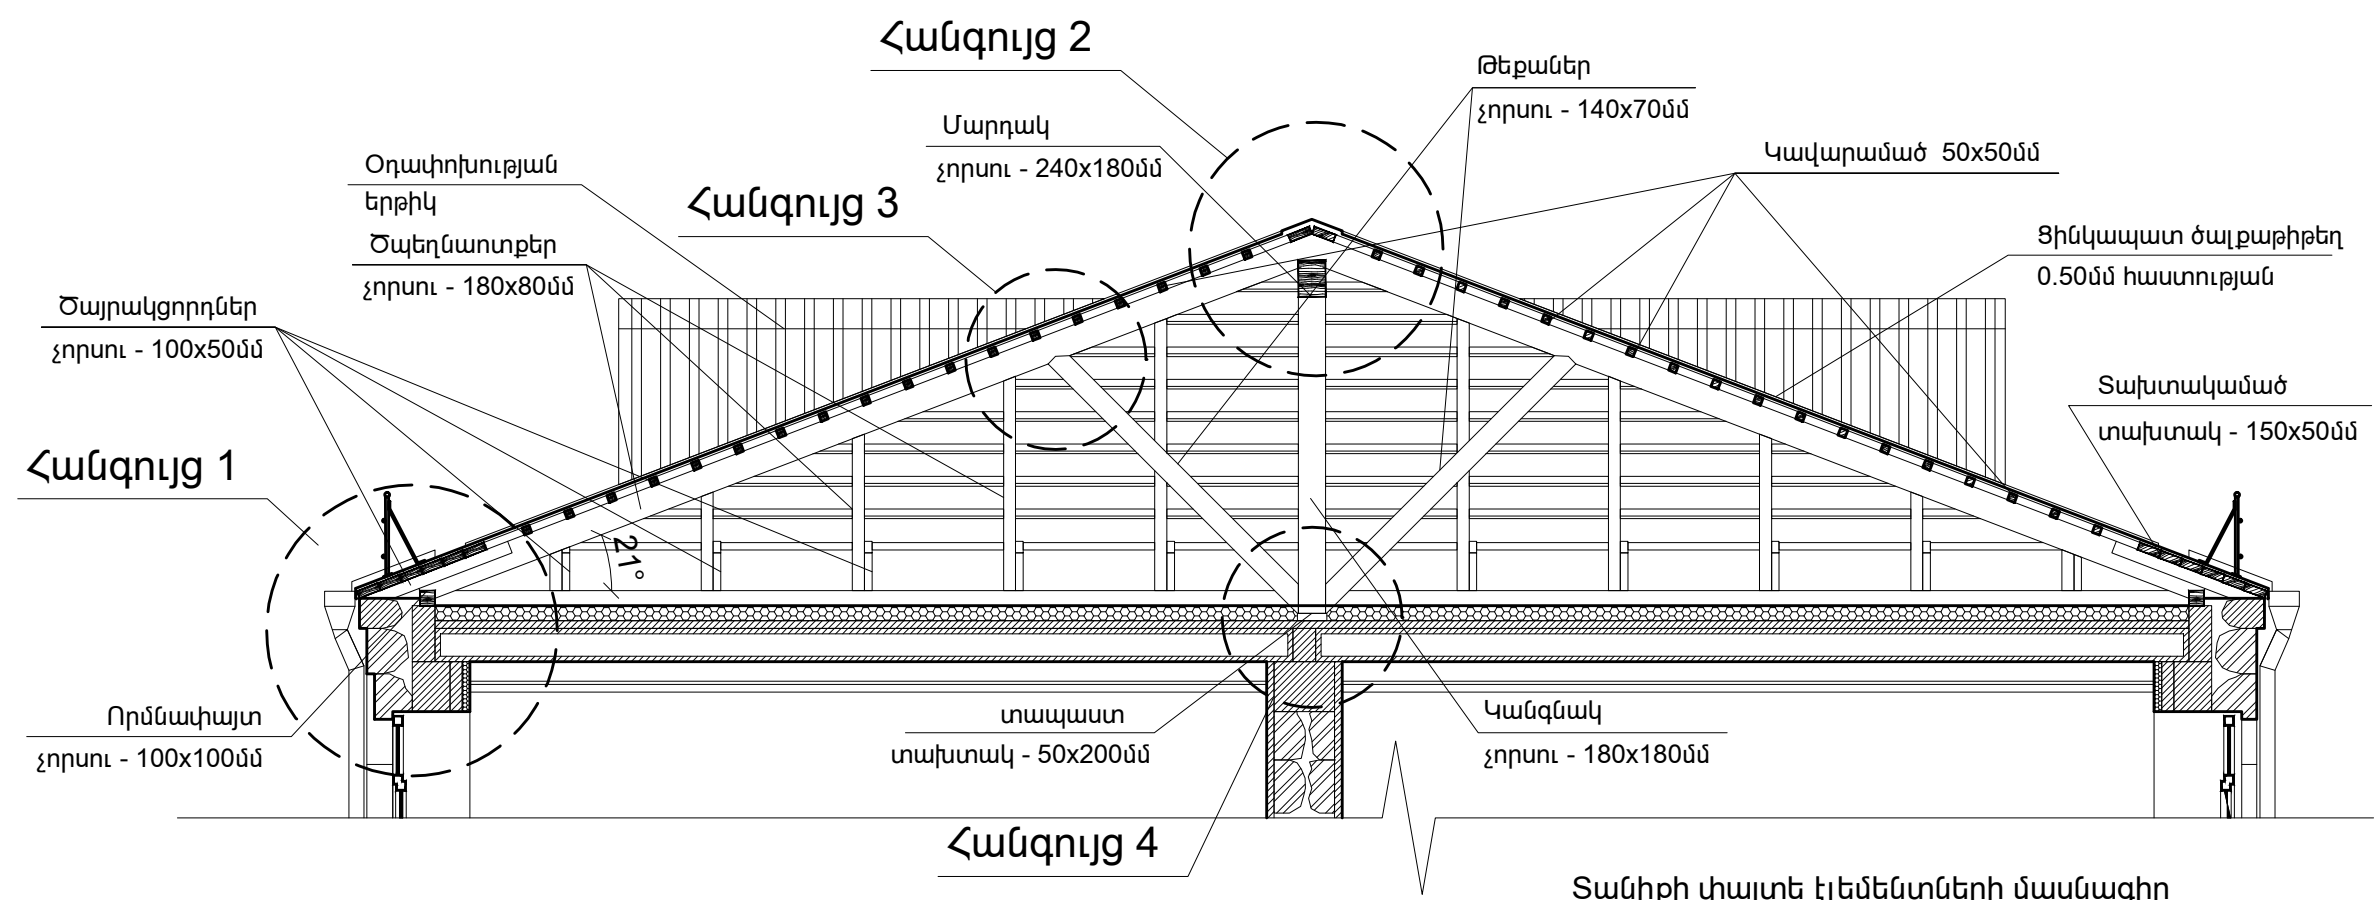


ՕՂԱՓՈԽՈՒԹՅԱՆ ԵՐԴԻԿԻ ԳԾԱԳԻՐ

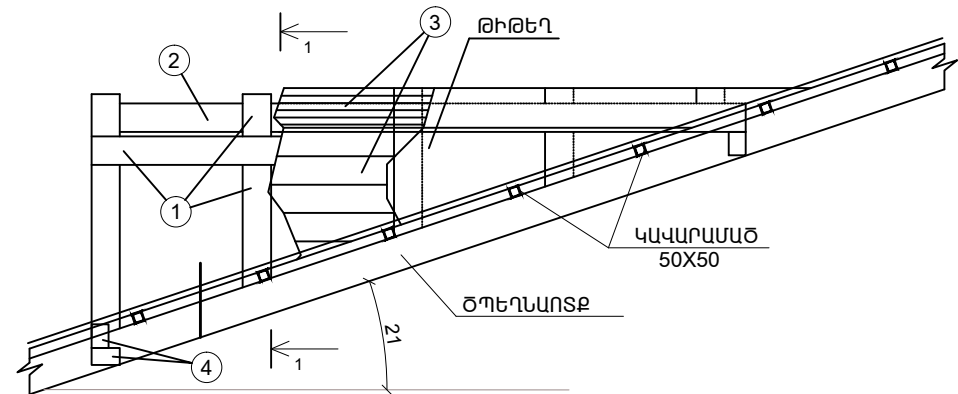

Գ / Գ	ԷԼԵՄԵՆՏԻ ԱՆՎԱՆՈՒՄԸ	ՀԱՏՈՒՅԹ ՓՓ	ԵՐԿԱՐ. Փ	ԾԱՎԱԼ ԽՈՐ / Մ
1	2	3	4	5
1	ԾՊԵՂՆԱՈՏՔ	140 X 80	8.50	0,095
2	ՄԱՐԴԱԿ	150 X 80	2.75	0,033
3	ՏԱԽՏԱԿ	150 X 50	36.67	0,275
4	ՀՈՐԻՋՈՆԱԿԱՆ ՄԱՐԴԱԿ	150 X 80	2.00	0,024
ՄԵԿ ՀԱՏԻ ՀԱՄԱՐ ԸՆԴԱՄԵՆԸ՝				0,427

ԶՈՐԱ ՀԱՏԻ ՀԱՄԱՐ ԸՆԴԱՄԵՆԸ՝ 1.708Խ.Մ  
ԶՈՐԱ ՀԱՏ ՓԱՅՏԵ ՓԵՂԿ՝ 2.0Ք.Մ

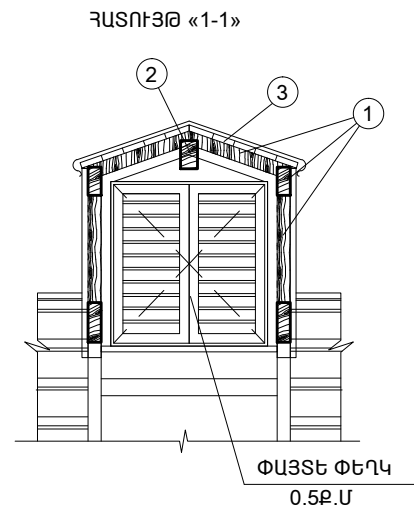


ՏԱՆԻՔԻ ՓԱՅՏԵ ԷԼԵՄԵՆՏՆԵՐԻ ՄԱՍՆԱԳԻՐ

Գ / Գ	ԷԼԵՄԵՆՏԻ ԱՆՎԱՆՈՒՄԸ	ՀԱՏՈՒՅԹ ՄՄ	ԵՐԿԱՐ. Մ	ԾԱՎԱԼ ԽՈՐ / Մ
1	2	3	4	5
1	ԱՆԿՅՈՒՆԱՅԻՆ ԾԱԿԵՂՆԱՈՒՅԸ	200x80	37.2	0.60
2	ԾԱԿԵՂՆԱՈՒՅԸ	180x80	262.0	3.77
3	ԹԵՔԱՆ	140x70	48.5	0.48
4	ԿԱՎԱՐԱՄԱԾ	50x50	1346.4	3.37
5	ԿԱՆԳՆԱԿ	180x180	27.3	0.89
6	ԾԱՅՐԱԿԳՈՐԴ	100x50	84.0	0.42
7	ՏԱԿԱՍՍՏ	200x50	23.0	0.23
8	ՄԱՐԴԱԿ	240x180	18.2	0.77
9	ՈՐՄՆԱՓԱՅՍՏ	100x100	83.2	0.82
9	ՏԱՓԱՏԱԿ	150x50	511.2	3.83

Ծանուցում


- Շենքի 0.000 պայմանական նիշը ընդունված է վերգետնյա մասի 1-ն հարկի հատակի հարդարման շերտի վերին նիշը, որը համապատասխանում տեղանքի գեոդեզիական հանույթի 1700.40 բացարձակ նիշին:
- Նախքան դռների, պատուհանների և վիտրաժների պատրաստումը չափել բոլոր բացվածքները

						ՊԱՏՎԵՐ ----- №. SPAP II C-3.1.1.d	Ճ		
						Պատվիրատու1 ՀՀ աշխատանքի և սոցիալական հարցերի նախարարություն			
						Պատվիրատու2 ՀՀ ֆինանսների նախարարության Արտասահմանյա ֆինանսական ծրագրերի կառավարման կենտրոն ՊՀ			
Փուլ.	Քան.	Թերթ	Փաս.№	Ստորագր.	Ա/Թ	ԱՄԱՍԻԱՅԻ ՀԱՄԱԼԻՐ ՍՈՑԻԱԼԱԿԱՆ ԾԱՌԱՅՈՒԹՅՈՒՆՆԵՐԻ ՏԱՐԱԾՔԱՅԻՆ ԿԵՆՏՐՈՆ  ՀՀ Շիրակի մարզի Ամասիայի համայնք, գ. Ամասիա, Փ. 25, շենք հ. 4	Փուլ	Թերթ	Թերթեր
ՆԳՃ	Հ.Բաբայան						ԱՆ	17	40
Նախագծեց	Վ. Մնացականյան								
ՆԳԻ	Ն.Թադևոսյան								
ՆԳԿ	Ն.Թադևոսյան								
						Տանիքի փայտե էլեմենտների մասնագիր M1:50 Օղակոխության երթիկի գծագիր M1:40		«ՆՈՐԱՇՆ» ՆՍ ԱԿ Լիցենզիա --- №11343 ՀՀ ք. Երևան 0038, Հալաբյան փող. 2, 11, քմ. 36 Գործ. հաշվե ՀՀ ք. Երևան 0051, Ն.Ճարյան փող. 2, 22, հ. 12 Հեռ. +37493504009	
Ստուգեց	Հ.Բաբայան								




«ՆՈՐԱՇԵՆ» ՆՏ ԱԿ  
Լիցենզիա --- №11343  
ՀՀ, ք. Երևան, 00308, Վաղարշապատի փող. շ. 11, բն. 36  
Փոփ. հասցե՝ ՀՀ, ք. Երևան, 0051,  
Ն.Ճարպան փող. շ. 22, հ. 12  
Հեռ. +37493/504009




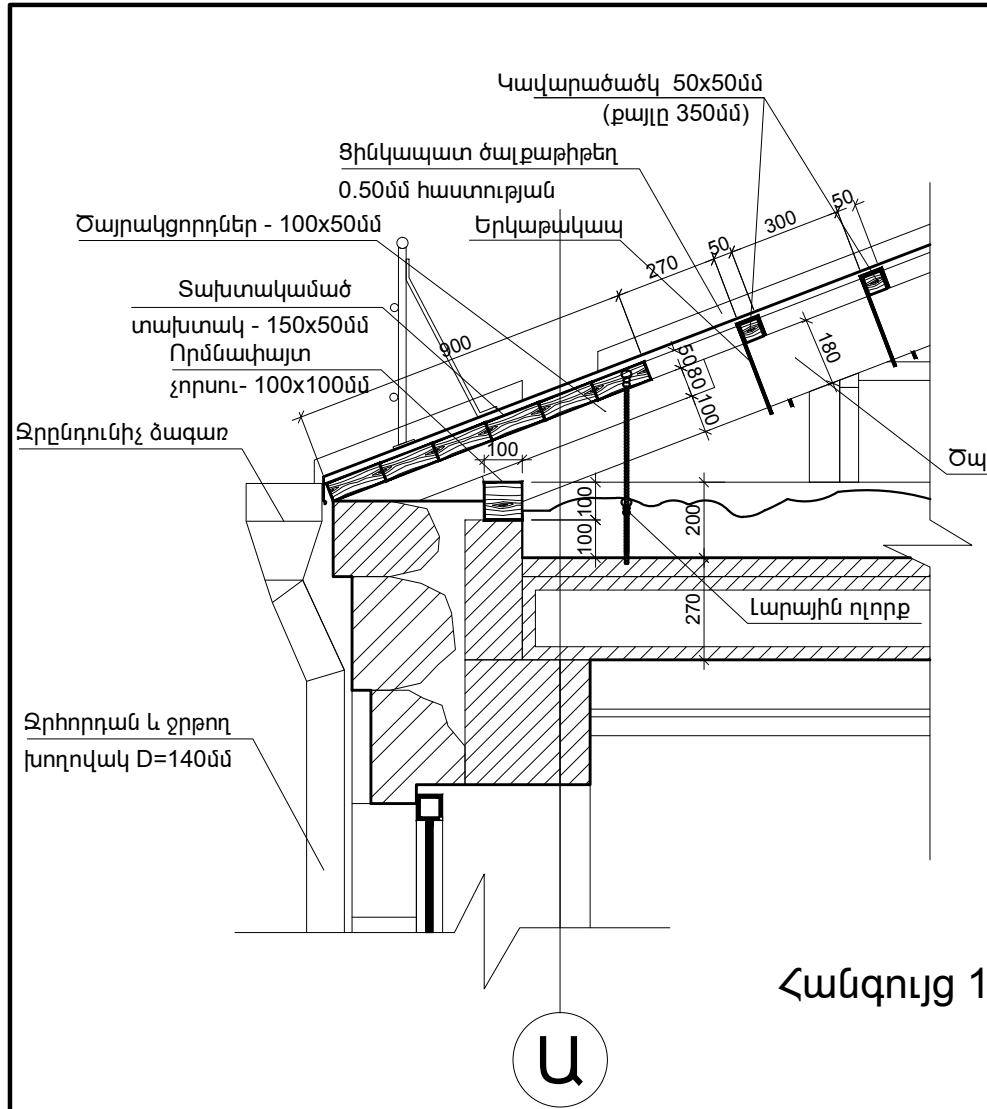


Հանգույց 1

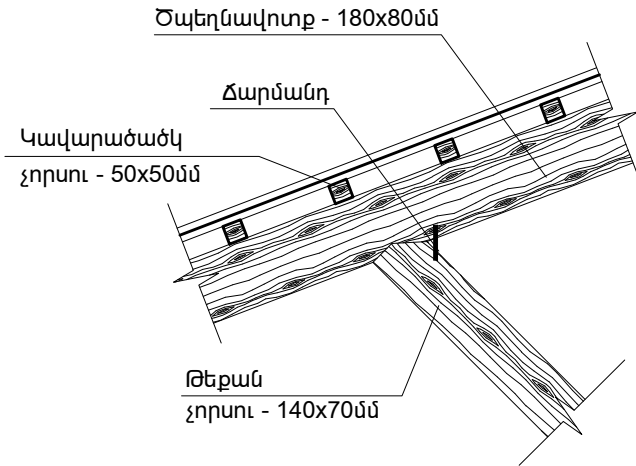

Հանգույց 3

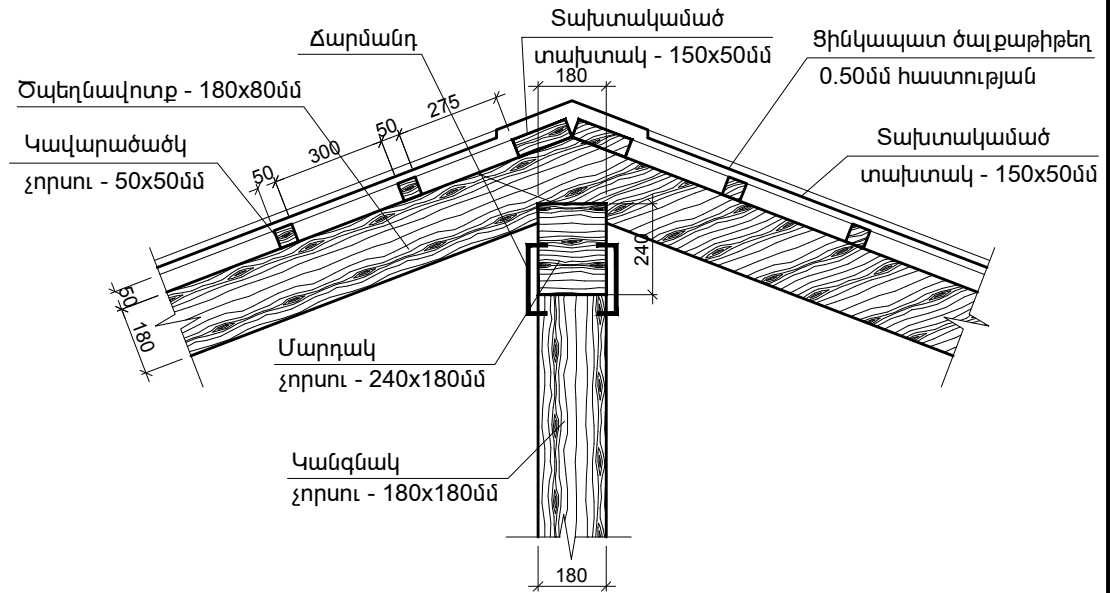


Հանգույց 2

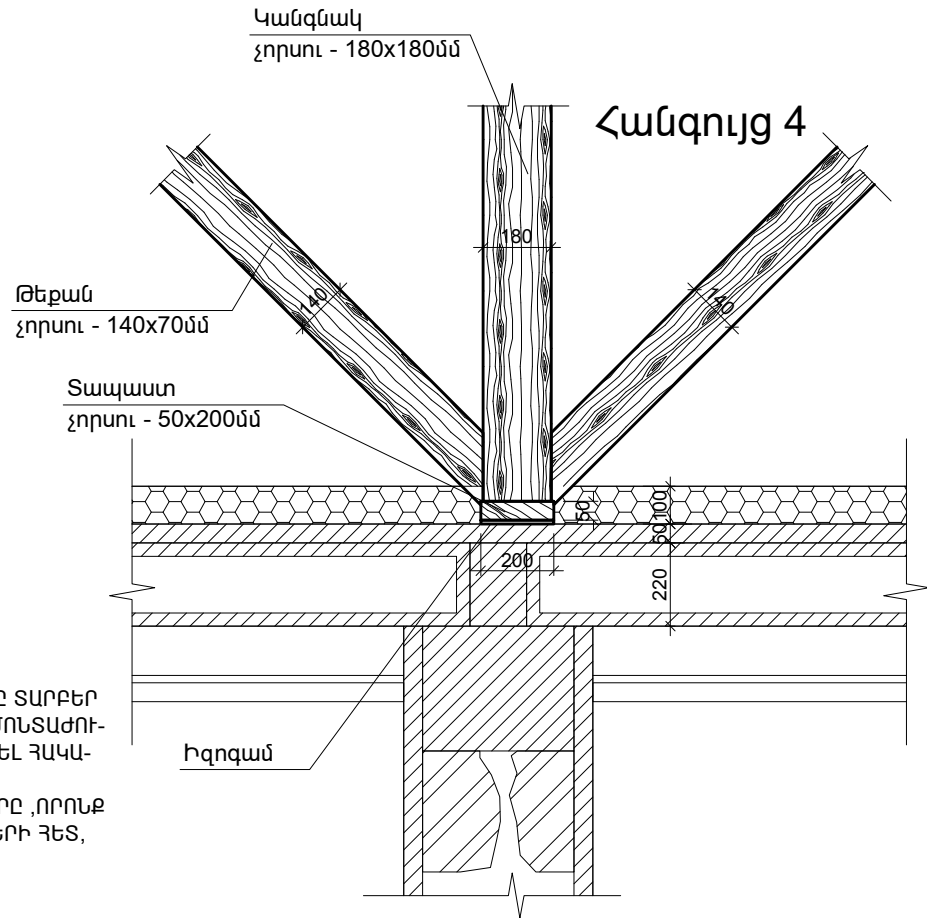

Հանգույց 4

ՏԱՆԻՔԻ ՄԵՏԱՂԱԿԱՆ ԲԱԶՐԻՔԻՑ ԴՐՎԱԳ

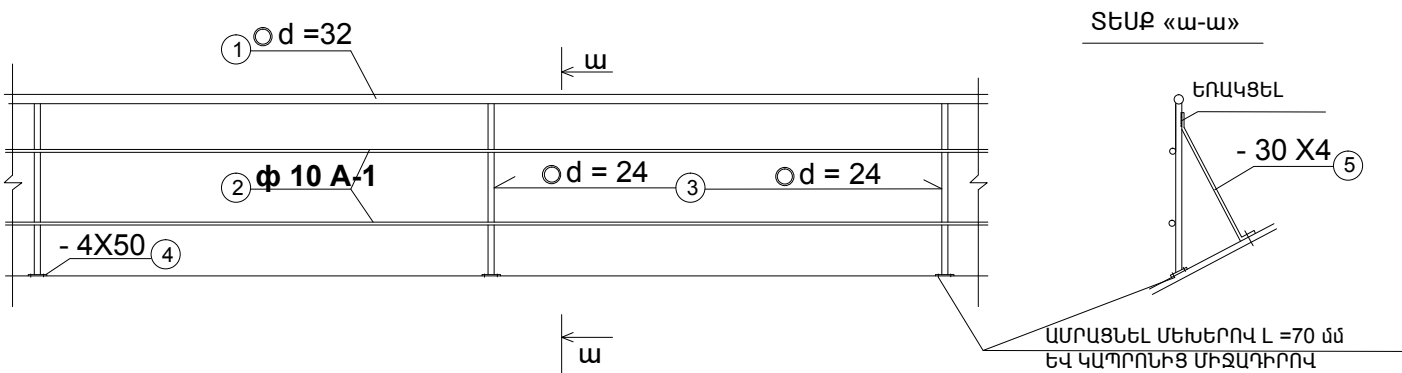






 
ՄԵՏԱՂԱԿԱՆ ԷԼԵՄԵՆՏՆԵՐԻ ՄԱՍՆԱԳԻՐ


ԱՆՎԱՆՈՒՄ	Հ/Հ	ՀԱՏՈՒՅԹ ՄԱ	ԳԾ.Մ ՔԱՇԸ ԿԳ	ԷԼ.-Ի ԵՐԿ. Մ	ՔԱՆԱԿԸ ՀԱՏ	ԸՆԴՀ. ԵՐԿ. Մ	ԸՆԴՀ.ՔԱՇԸ ԿԳ	ԸՆԴՀ. ՔԱՇԸ ՏՆ
1	2	3	4	5	6	7	8	10
ՄԲ-1	1	O d = 32	2,146	85.0	1	85.0	182.41	0.182
	2	ϕ 10 A-1	0,617	170.0	1	170.0	104.89	0.105
	3	O d = 25	1,387	0.60	56	33.6	46.603	0.047
	4	- 50 X4	1.57	0.10	56	5.6	8.792	0.009
	5	- 30 X4	0.94	0.55	56	30.8	28.862	0.029

ԾԱՆՈԹՈՒԹՅՈՒՆ

ՄԵՏԱՂԱԿԱՆ ԷԼԵՄԵՆՏՆԵՐԻ ԵՌԱԿՑՈՒՄԸ ԿԱՏԱՐԵԼ ԵՎ ՏԻՊԻ ԷԼԵԿՏՐՈՂՈՎ : ՄԵՏԱՂԱԿԱՆ ԲՈԼՈՐ ԷԼԵՄԵՆՏՆԵՐԸ ՆԵՐԿԵԼ ԷՄԱԼՈՎ - 2 ԱՆԳԱՄ :

- ՏԱՆԻՔԻ ԲՈԼՈՐ ՓԱՅՏԵ ԷԼԵՄԵՆՏՆԵՐԸ ՏԱՐԲԵՐ ԿՏՐՎԱԾՔԻ ՉՈՐՍՈՒՆԵՐ ԵՆ ,ՈՐՈՒՔ ՄՈՆԻՏՈՐԻՆԻՑ ԴԵՏՈ ՊԱՐԱՄԵՏՐՈՒՄ ԵՆ ԵՎ ԿԱՊՐՈՆԻՑ ՄԻՋԱԴԻՐՈՎ :
- ՏԱՆԻՔԻ ՓԱՅՏՅԱՆ ԲՈԼՈՐ ԷԼԵՄԵՆՏՆԵՐԸ ,ՈՐՈՒՔ ԱՐԱՅՈՒՄ ԵՆ ԵՎ ԿՈՆՍՏՐՈՒԿՑԻԱՆԵՐԻ ՀԵՏ, ՄԵԿՈՆՍՏՐՈՒՄ ԵՆ ՏՈԼԻ ՇԵՐՏՈՎ:

						ՊԱՏՎԵՐ ----- №. SPAP II C-3.1.1.d Պատվիրատու1՝ ՀՀ աշխատանքի և սոցիալական հարցերի նախարարություն Պատվիրատու2՝ ՀՀ ֆինանսների նախարարության Արտասահմանյա ֆինանսական ծրագրերի կառավարման կենտրոն ՊՀ	Ճ		
Փուլ.	Քան.	Թերթ	Փաս.№	Ստորագր.	Ա/Թ				
ՆԳՃ	Հ.Բաբայան					ՄԱՍՍԻԱՅԻ ՀԱՄԱԼԻՐ ՍՈՑԻԱԼԱԿԱՆ ԾԱՆՈՒԹՅՈՒՆՆԵՐԻ ՏԱՐԱԾՔԱՅԻՆ ԿԵՆՏՐՈՆ ՀՀ Երևանի մարզի Ամասիայի համայնք, գ. Ամասիա, Փ. 25, շենք հ. 4	Փուլ	Թերթ	Թերթեր
Նախագծեց	Վ. Մնացականյան						ԱՆ	18	40
ՆԳԻ	Ն.Թադևոսյան					Տանիքի հանգույցներ M1:20		«ՆՈՐԱՇԵՆ» ՆՏ ԱԿ Լիցենզիա --- №11343 ՀՀ, ք. Երևան 0038, Հայաստանի փող. 2, 11, բն. 36 Փոստ. հասցե. ՀՀ, ք. Երևան 0051, Ն.Ճարպյան փող. 2, 22, հ. 12 Հեռ. +37493/504009	
ՆԳԿ	Ն.Թադևոսյան								
Ստորագրեց	Հ.Բաբայան								

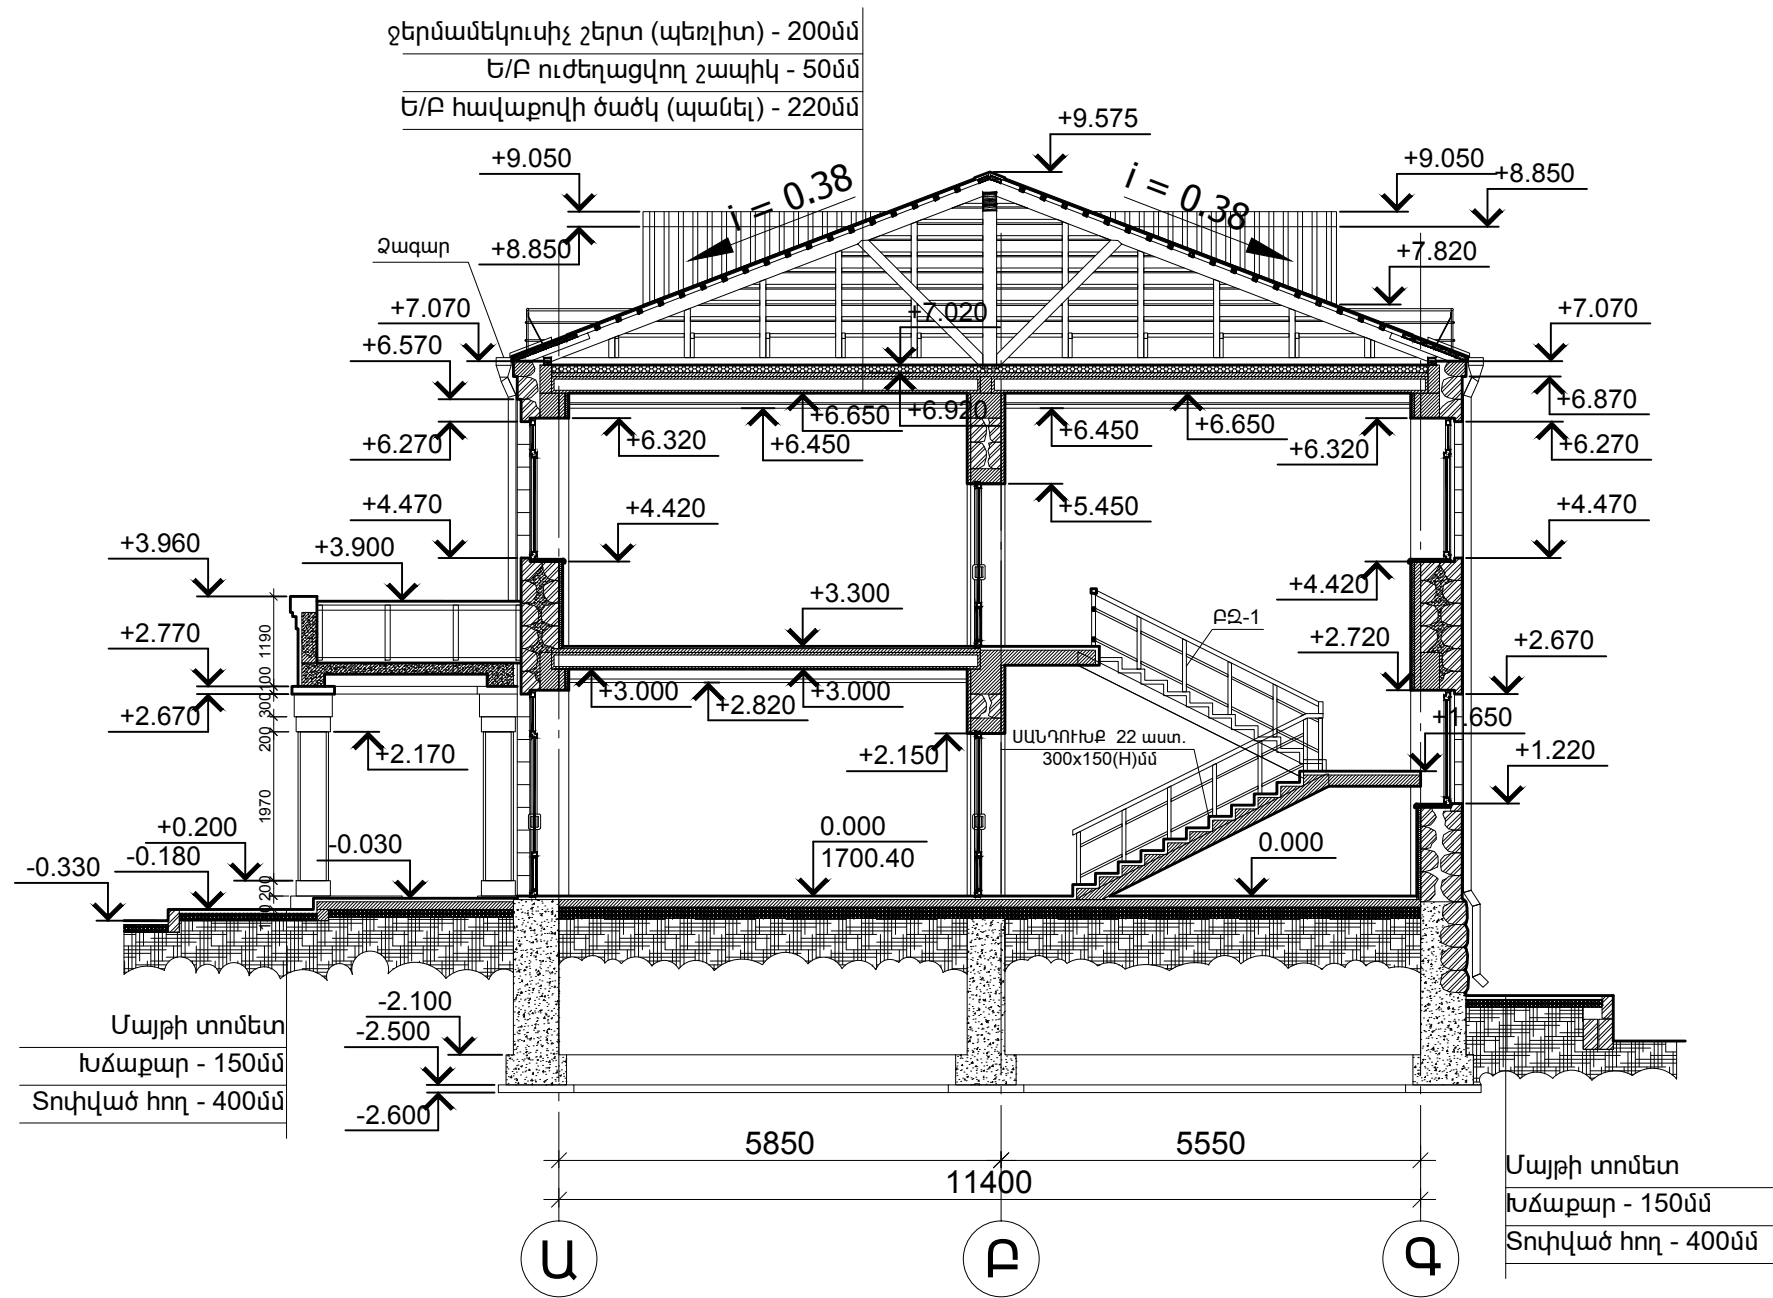


Ծանուցում

- Շենքի 0.000 պայմանական նիշը ընդունված է վերգետնյա մասի 1-ն հարկի հատակի հարդարման շերտի վերին նիշը, որը համապատասխանում տեղանքի գեոդեզիական հանույթի 1700.40 բացարձակ նիշին:
- Նախքան դռների, պատուհանների և վիտրաժների պատրաստումը չափել բոլոր բացվածքները
- ՔՁ-1 բազիքը իրականացնել պլյումինե ստանդարտ հավաքովի էլեմենտներով --- 9.5գմ
- ՔՁ-2 բազիքը իրականացնել պլյումինե ստանդարտ հավաքովի էլեմենտներով --- 9.3գմ

						ՊԱՏՎԵՐ ----- №. SPAP II C-3.1.1.d Պատվիրատու1՝ ՀՀ աշխատանքի և սոցիալական հարցերի նախարարություն Պատվիրատու2՝ ՀՀ ֆինանսների նախարարության Արտասահմանյա ֆինանսական ծրագրերի կառավարման կենտրոն ՊՀ	Δ		
Փուլ.	Քան.	Թերթ	Փաս.№	Ստորագր.	Ա/Թ	ԱՄԱՍԻԱՅԻ ՀԱՄԱԼԻՐ ՍՈՑԻԱԼԱԿԱՆ ԾԱՌԱՅՈՒԹՅՈՒՆՆԵՐԻ ՏԱՐԱԾՔԱՅԻՆ ԿԵՆՏՐՈՆ ՀՀ Շիրակի մարզի Ամասիայի համայնք, գ. Ամասիա, Փ. 25, շենք հ. 4	Փուլ	Թերթ	Թերթեր
ՆԳՃ	Հ.Բաբայան					Կտրվածք 1-1 M1:100	ԱՆ	19	40
Նախագծեց	Վ. Մնացականյան								
ՆԳԻ	Ն.Թադևոսյան								
ՆԳԿ	Ն.Թադևոսյան								
Ստուգեց	Հ.Բաբայան								

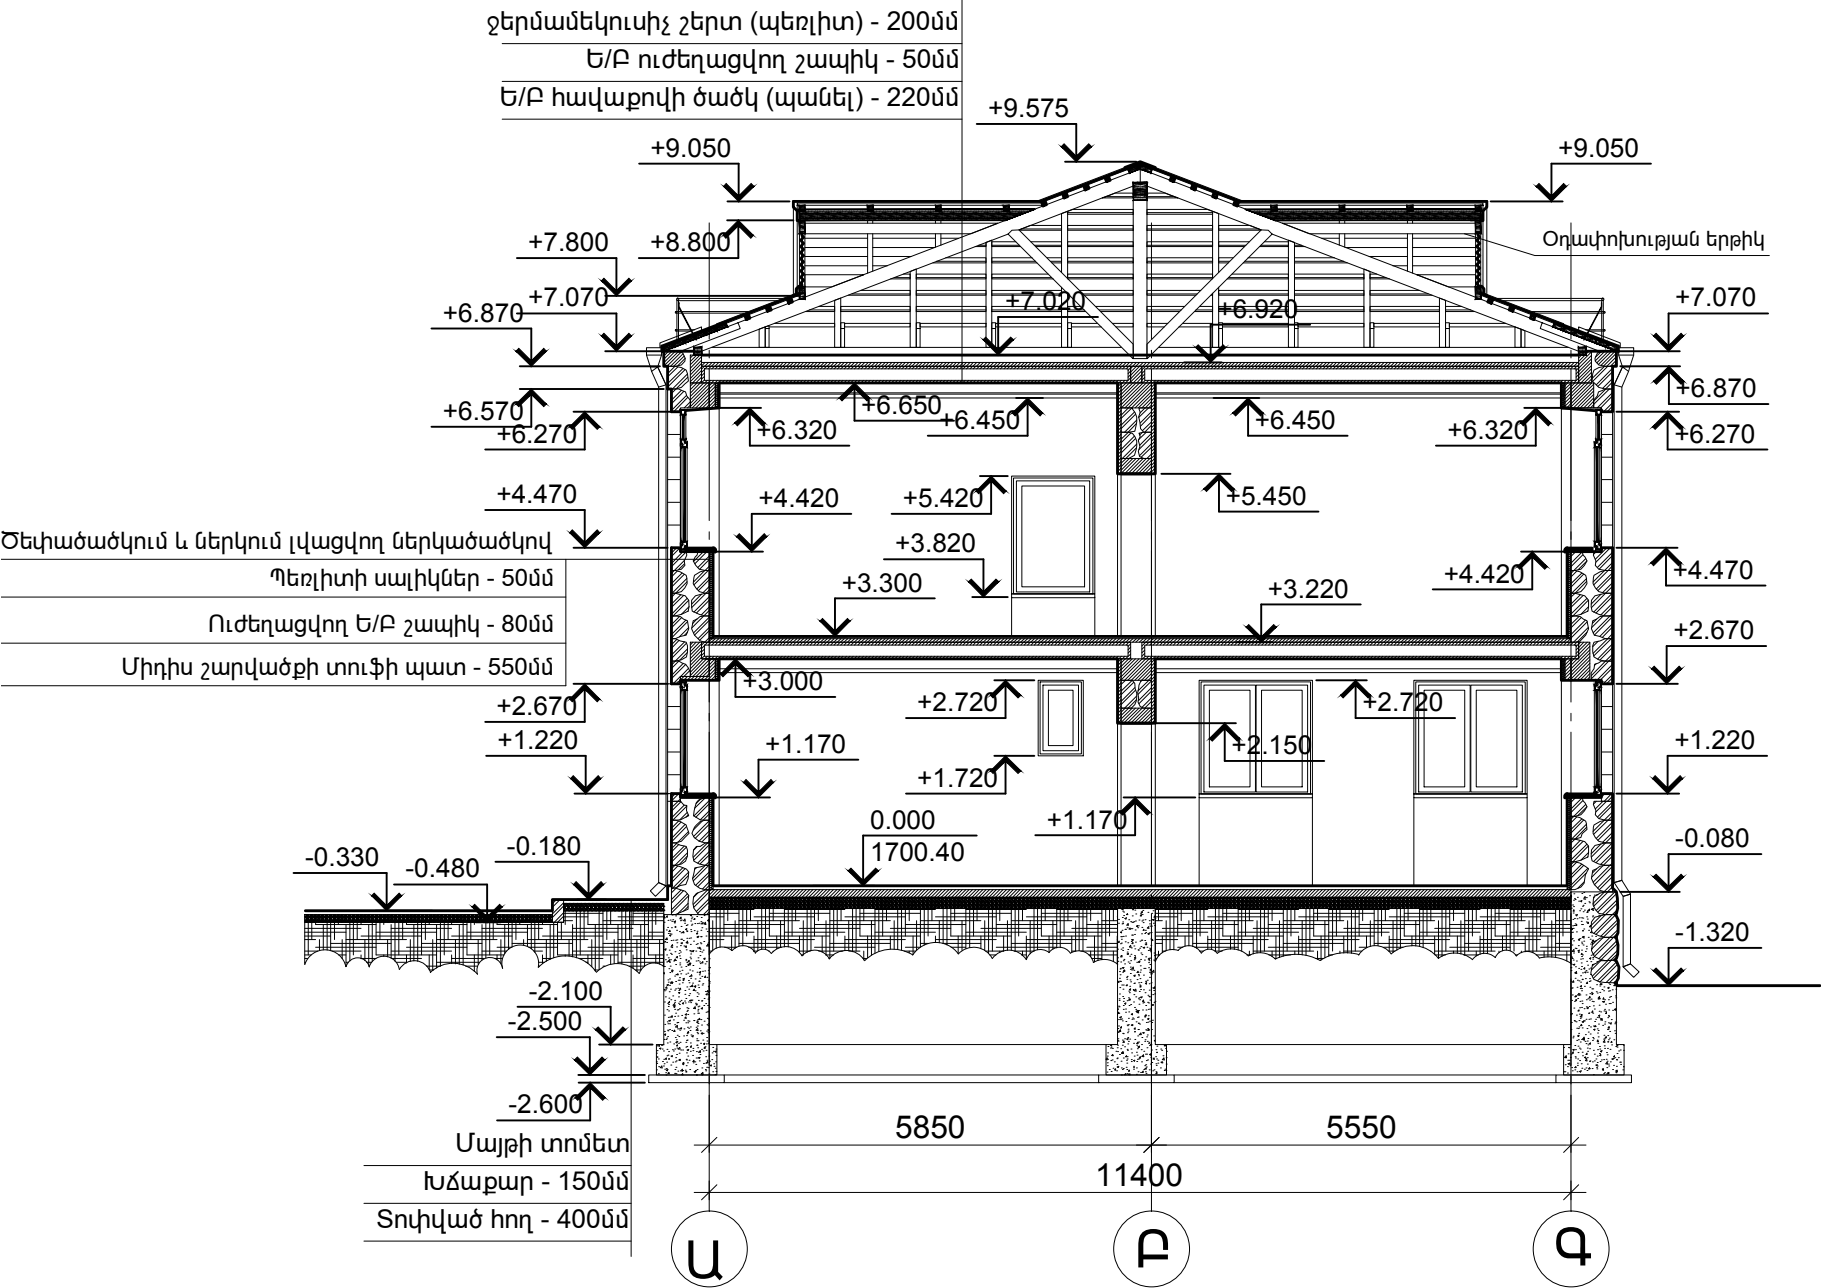


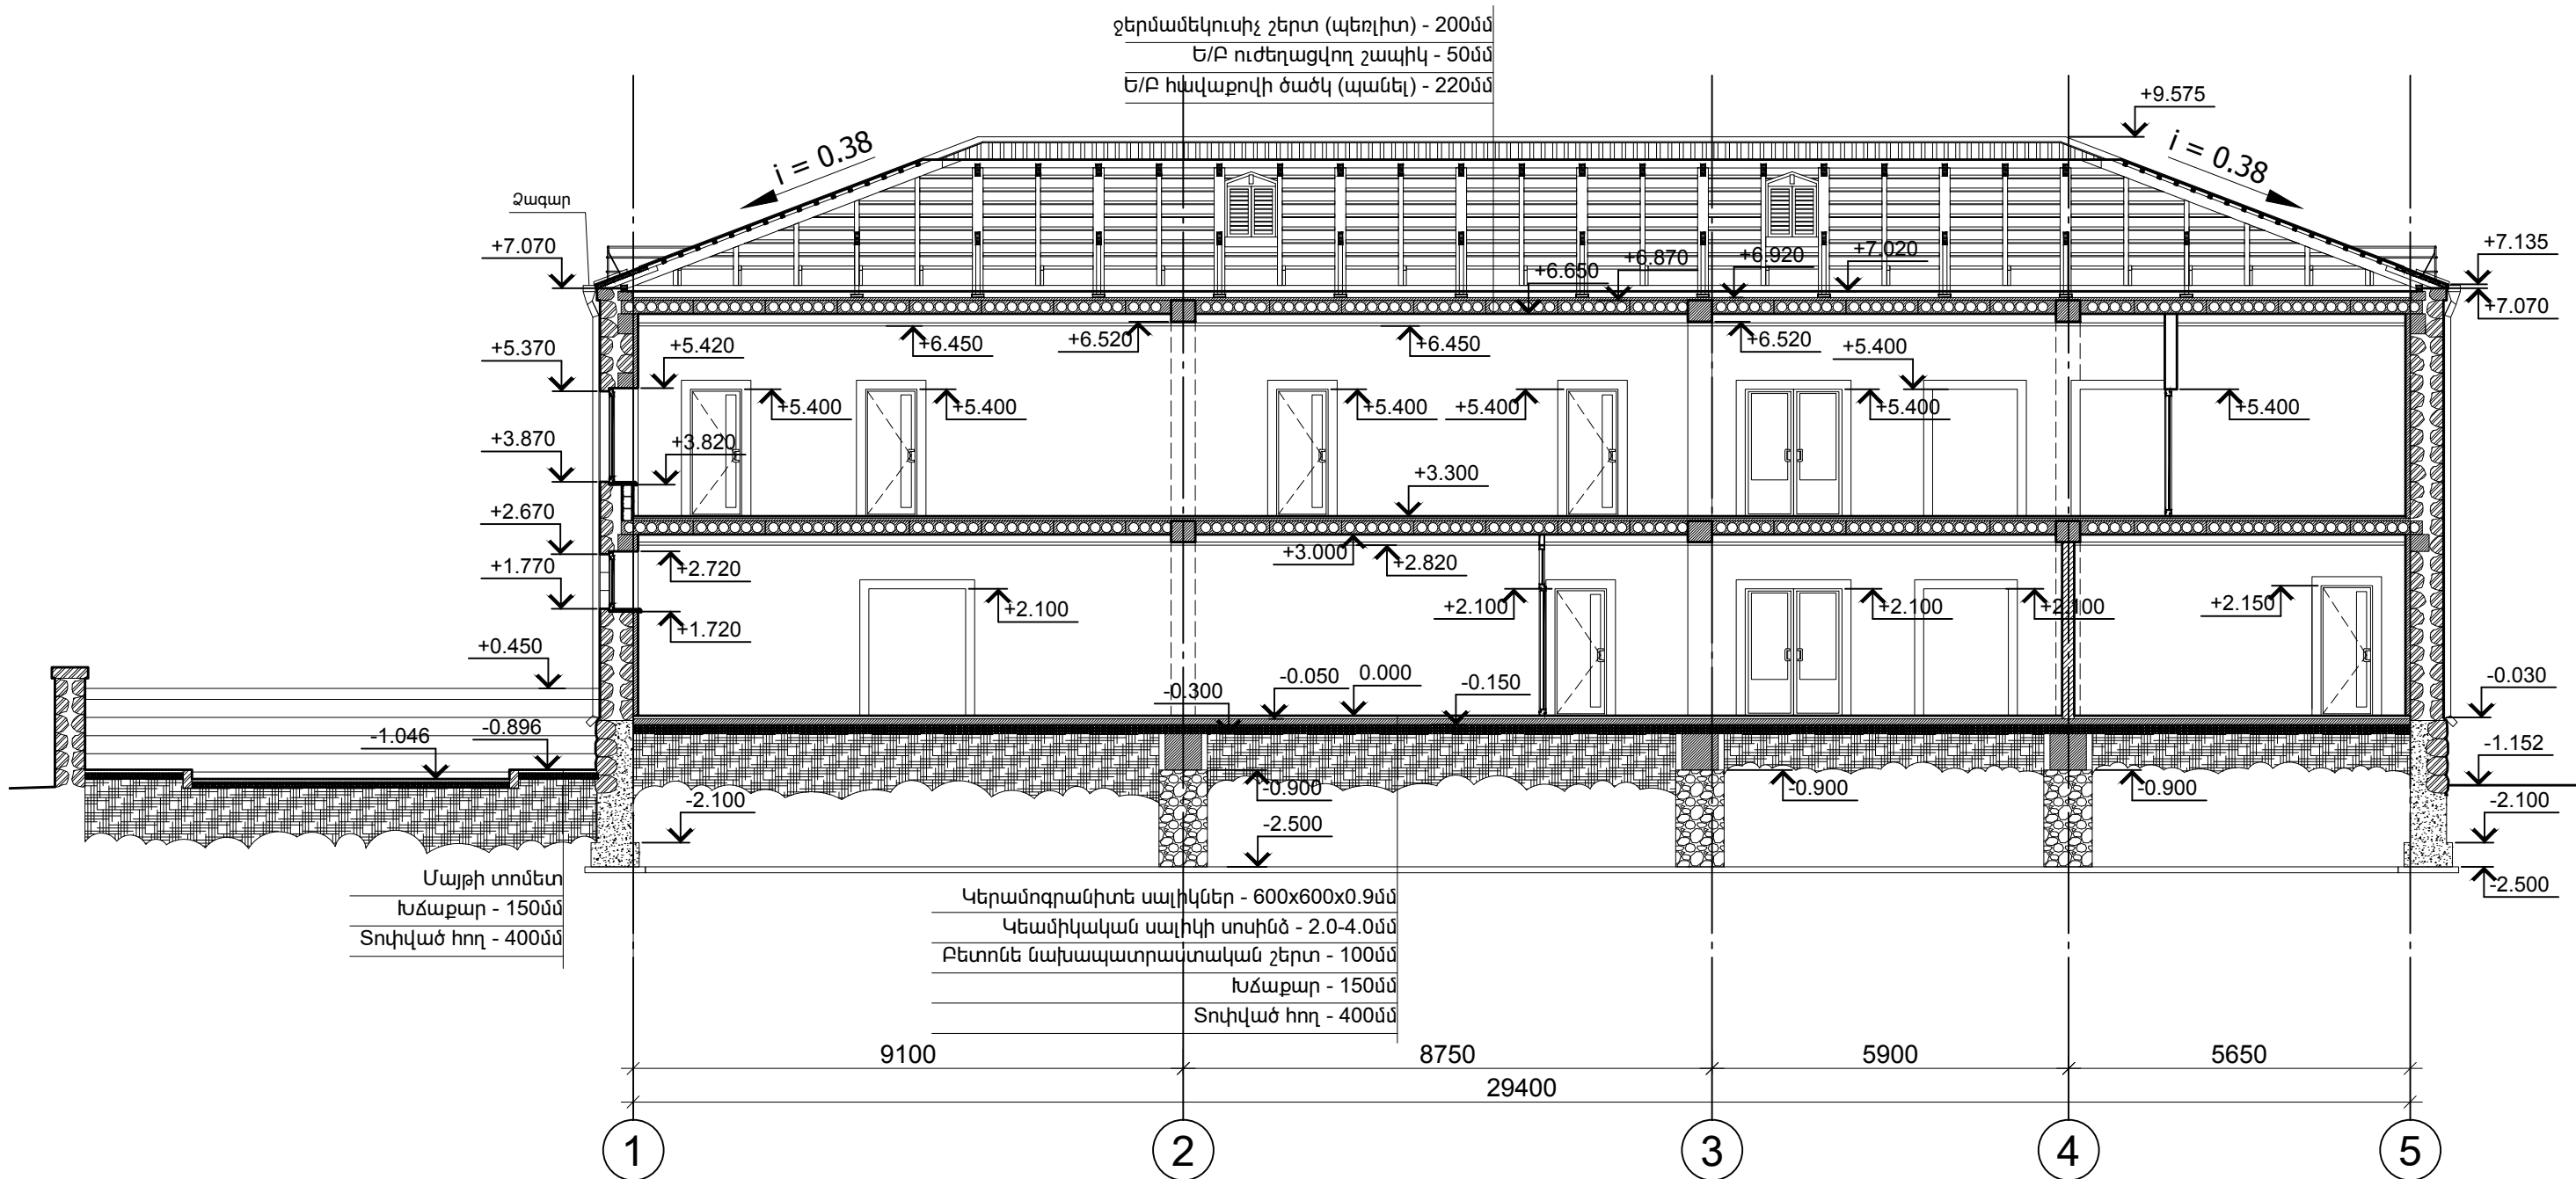


Ծանուցում

1. Հենքի 0.000 պայմանական միջը ընդունված է վերգետնյա մասի  
1-ն հարկի հատակի հարդարման շերտի վերին միջը, որը համապատասխանում տեղանքի  
գեոդեզիական հանույթի 1700.40 բացարձակ միջինը:

2. Նախքան դռների, պատուհանների և վիտրաժների պատրաստումը չափել բոլոր բացվածքները

						ՊԱՏՎԵՐ ----- №. SPAP II C-3.1.1.d Պատվիրատու1՝ ՀՀ աշխատանքի և սոցիալական հարցերի նախարարություն Պատվիրատու2՝ ՀՀ ֆինանսների նախարարության Արտասահմանյա ֆինանսական ծրագրերի կառավարման կենտրոն ՊՀ	Δ		
Փուլ.	Քան.	Թերթ	Փաս.№	Ստորագր.	Ա/Թ	ԱՄԱՍԻԱՅԻ ՀԱՄԱԼԻՐ ՍՈՑԻԱԼԱԿԱՆ ԾԱՌԱՅՈՒԹՅՈՒՆՆԵՐԻ ՏԱՐԱԾՔԱՅԻՆ ԿԵՆՏՐՈՆ ՀՀ Երևանի մարզի Ամասիայի համայնք, գ. Ամասիա, Փ. 25, շենք հ. 4	Փուլ	Թերթ	Թերթեր
ՆԳՃ	Հ.Բաբայան						ԱՆ	20	40
Նախագծեց	Վ. Մնացականյան								
ՆԳԻ	Ն.Թադևոսյան								
ՆԳԿ	Ն.Թադևոսյան								
Ստուգեց	Հ.Բաբայան								
						Կտրվածք 2-2 M1:100	 «ՆՈՐԱՇԵՆ» ՆՏ ԱԿ Լիցենզիա -- №11343 ՀՀ, ք. Երևան, 0030, Վաղարշապատի վրդ. շ. 11, բն. 36 Փորձ. հասցե. ՀՀ, ք. Երևան 0051, Ն.Ճարպան վրդ. շ. 22, հ. 12 Հեռ. +37493504009		




- Ծանուցում
1. Շենքի 0.000 պայմանական նիշը ընդունված է վերգետնյա մասի 1-ն հարկի հատակի հարդարման շերտի վերին նիշը, որը համապատասխանում տեղանքի գեոդեզիական հանույթի 1700.40 բացարձակ նիշին:
2. Նախքան դռների, պատուհանների և վիտրաժների պատրաստումը չափել բոլոր բացվածքները

						ՊԱՏՎԵՐ ----- №. SPAP II C-3.1.1.d Պատվիրատու1՝ ՀՀ աշխատանքի և սոցիալական հարցերի նախարարություն Պատվիրատու2՝ ՀՀ ֆինանսների նախարարության Արտասահմանյա ֆինանսական ծրագրերի կառավարման կենտրոն ՊՀ	Δ		
Փուլ.	Քան.	Թերթ	Փաս.№	Ստորագր.	Ա/Թ	ԱՄԱՍԻԱՅԻ ՀԱՄԱԼԻՐ ՍՈՑԻԱԼԱԿԱՆ ԾԱՌԱՅՈՒԹՅՈՒՆՆԵՐԻ ՏԱՐԱԾՔԱՅԻՆ ԿԵՆՏՐՈՆ ՀՀ Շիրակի մարզի Ամասիայի համայնք, գ. Ամասիա, Փ. 25, շենք հ. 4	Փուլ	Թերթ	Թերթեր
ՆԳՃ	Հ.Բաբայան						ԱՆ	21	40
Նախագծեց	Վ. Մնացականյան								
ՆԳԻ	Ն.Թադևոսյան								
ՆԳԿ	Ն.Թադևոսյան								
Ստուգեց	Հ.Բաբայան								
Կտրվածք 3-3 M1:100							<p>«ՆՈՐԱՇԵՆ» ՆՏ ԱԿ Լիցենզիա -- №11343 ՀՀ, ք. Երևան, 00308, Նալբանդյան փող. 2, 11, բն. 36 Փոքր. հասցե. ՀՀ, ք. Երևան 0051, Ն.Ճարպան փող. 2, 22, հ. 12 Հեռ. +37493/504009</p>		




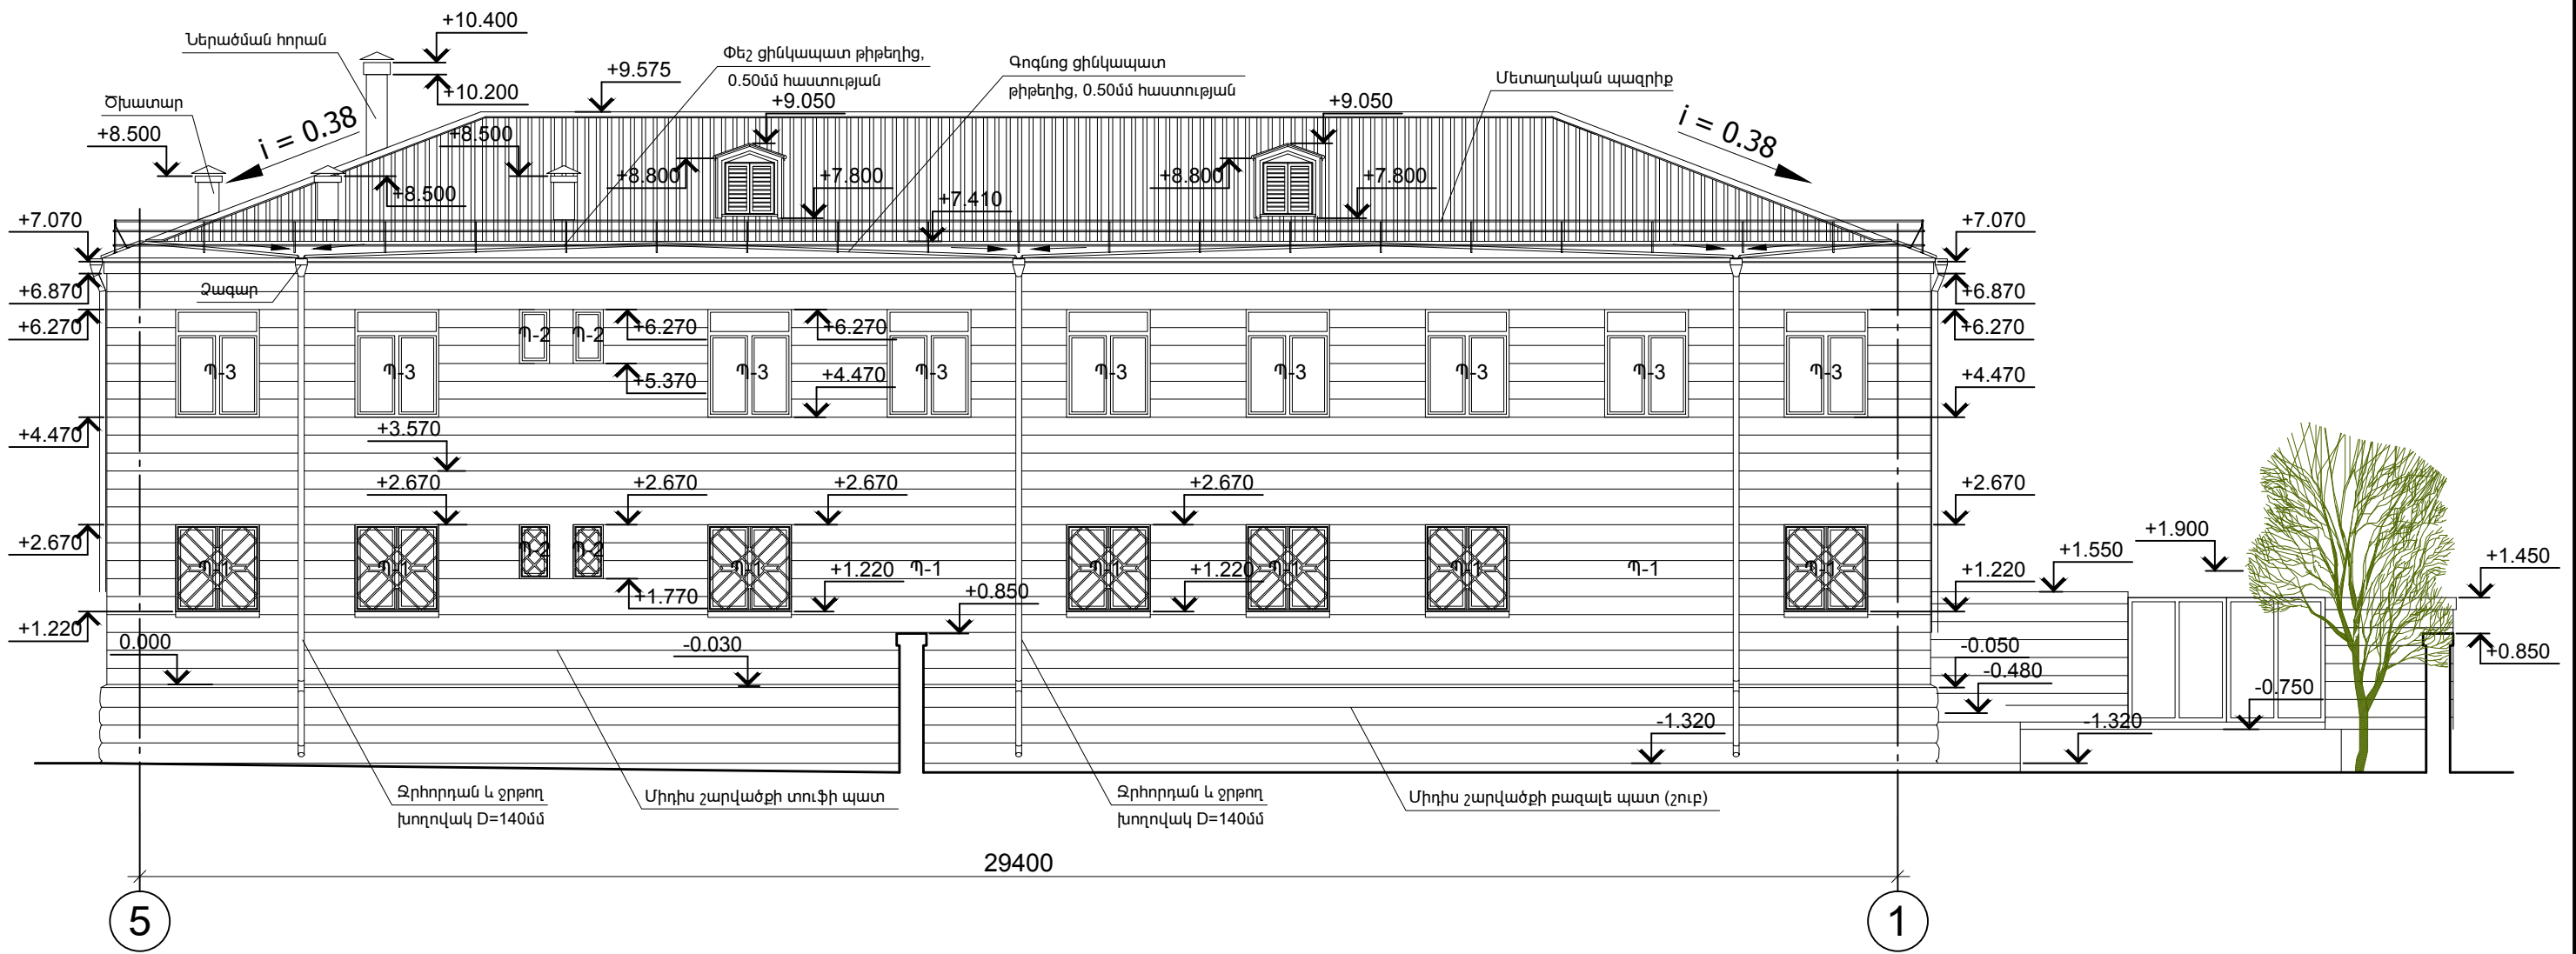


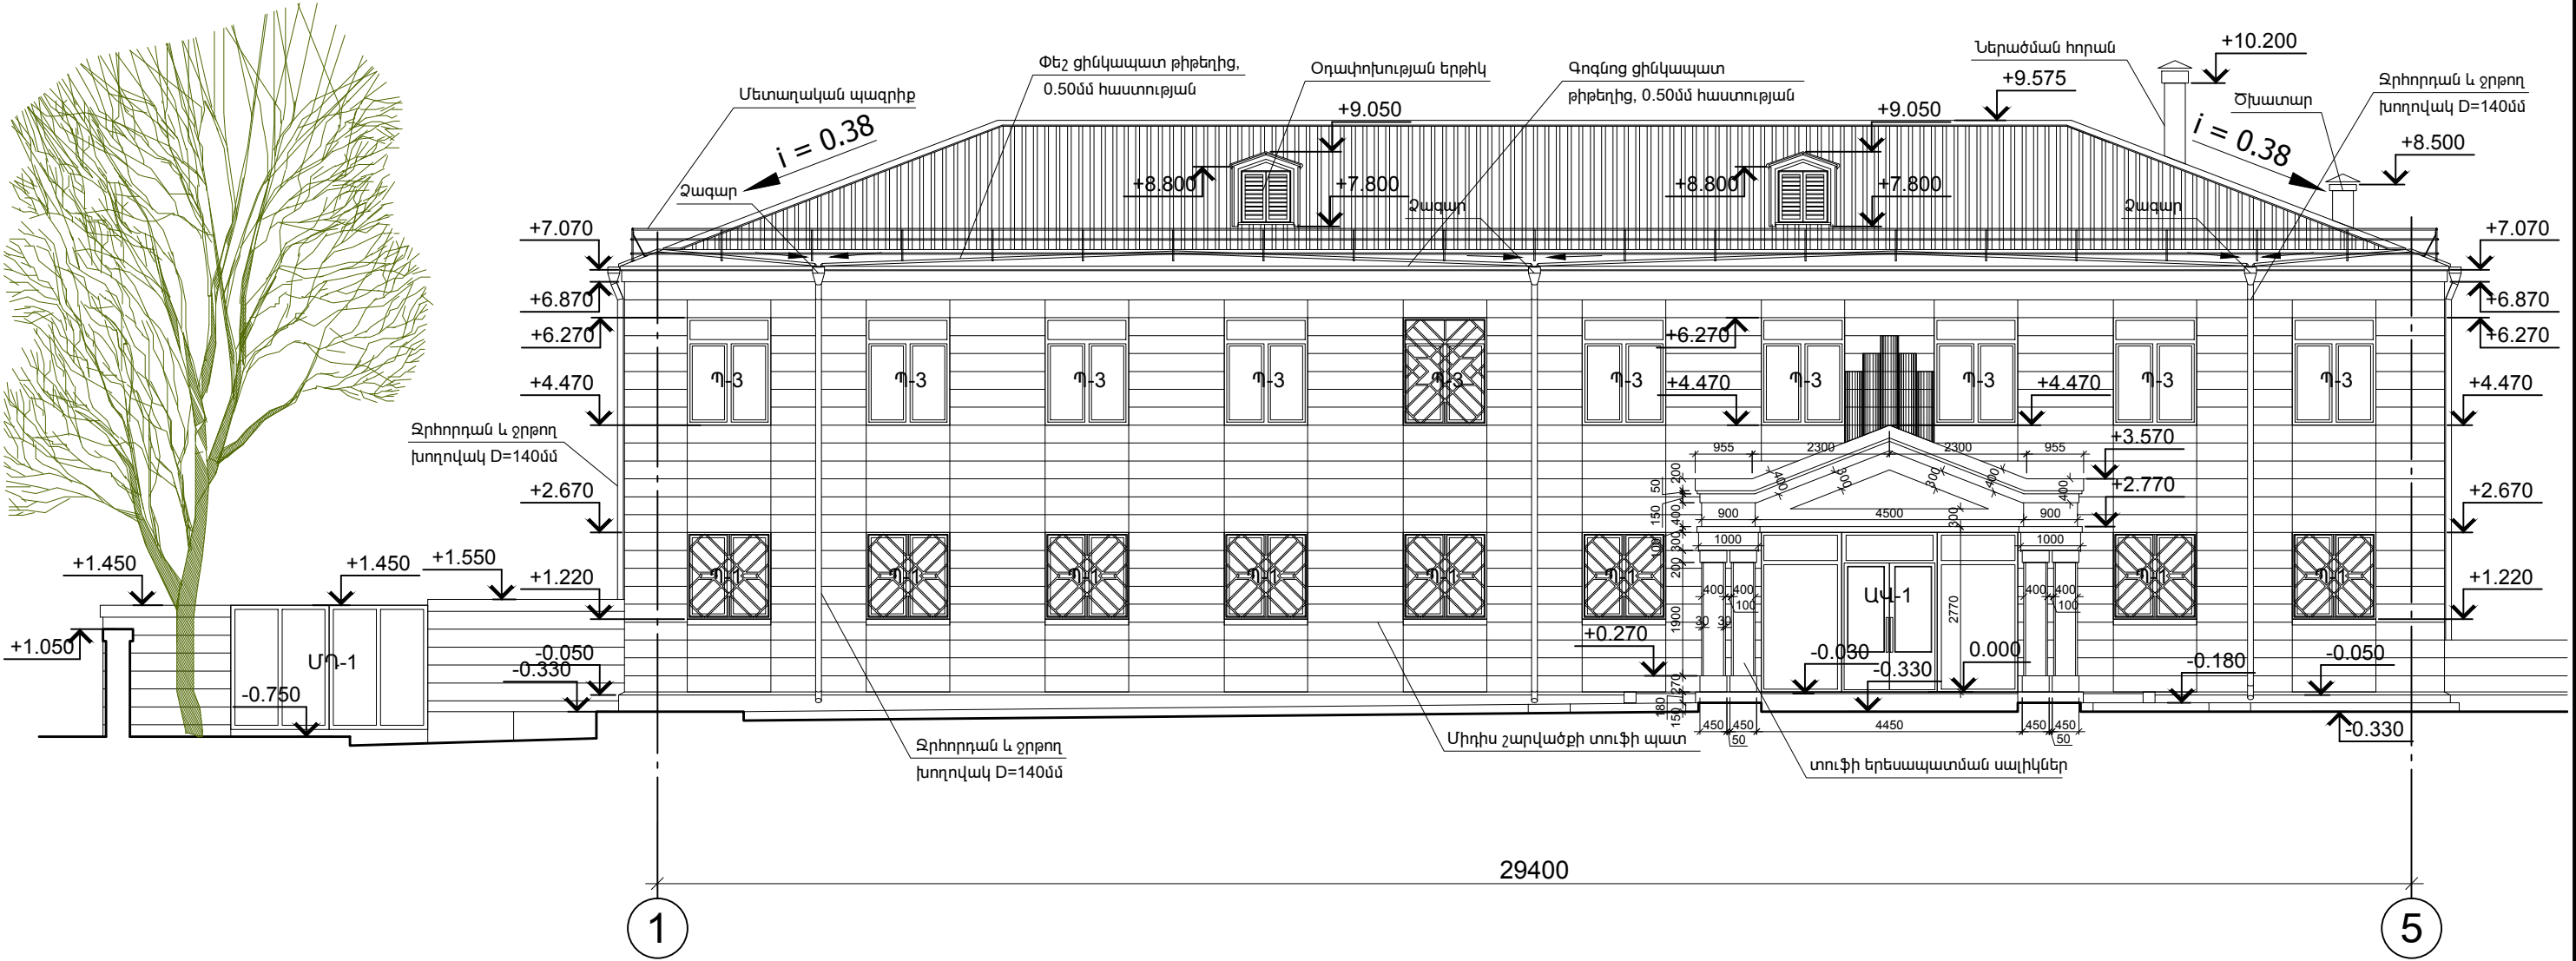

Ծանուցում


- Շենքի 0.000 պայմանական նիշը ընդունված է վերգետնյա մասի 1-ն հարկի հատակի հարդարման շերտի վերին նիշը, որը համապատասխանում տեղանքի գեոդեզիական հանույթի 1700.40 բացարձակ նիշին:
- Նախքան դռների, պատուհանների և վիտրաժների պատրաստումը չափել բոլոր բացվածքները


						ՊԱՏՎԵՐ ----- №. SPAP II C-3.1.1.d Պատվիրատու1՝ ՀՀ աշխատանքի և սոցիալական հարցերի նախարարություն Պատվիրատու2՝ ՀՀ ֆինանսների նախարարության Արտասահմանյա ֆինանսական ծրագրերի կառավարման կենտրոն ՊՀ	Δ		
Փուլ.	Քան.	Թերթ	Փաս.№	Ստորագր.	Ա/Թ	ԱՄԱՍԻԱՅԻ ՀԱՄԱԼԻՐ ՍՈՑԻԱԼԱԿԱՆ ԾԱՌԱՅՈՒԹՅՈՒՆՆԵՐԻ ՏԱՐԱԾՔԱՅԻՆ ԿԵՆՏՐՈՆ ՀՀ Շիրակի մարզի Ամասիայի համայնք, գ. Ամասիա, Փ. 25, շենք հ. 4	Փուլ	Թերթ	Թերթեր
ՆԳՃ	Հ.Բաբայան						ԱՆ	23	40
Նախագծեց	Վ. Մնացականյան								
ՆԳԻ	Ն.Թադևոսյան								
ՆԳԿ	Ն.Թադևոսյան								
Ստուգեց	Հ.Բաբայան					Ճակատ 1-5 M1:100	 «ՆՈՐԱՇԵՆ» ՆՏ ԱԿ Լիցենզիա -- №11343 ՀՀ, ք. Երևան 0038, Նալբանդյան փող. շ. 11, բն. 36 Փոքր. հասցե. ՀՀ, ք. Երևան 0051, Ն.Ճարպյան փող. շ. 22, հ. 12 Հեռ. +37493504009		



Ծանուցում

- Շենքի 0.000 պայմանական միջը ընդունված է վերգետնյա մասի 1-ն հարկի հատակի հարդարման շերտի վերին միջը, որը համապատասխանում տեղանքի գեոդեզիական հանույթի 1700.40 բացարձակ միջին:
- Նախքան դռների, պատուհանների և վիտրաժների պատրաստումը չափել բոլոր բացվածքները


						ՊԱՏՎԵՐ ----- №. SPAP II C-3.1.1.d Պատվիրատու1՝ ՀՀ աշխատանքի և սոցիալական հարցերի նախարարություն Պատվիրատու2՝ ՀՀ ֆինանսների նախարարության Արտասահմանյա ֆինանսական ծրագրերի կառավարման կենտրոն ՊՀ	Δ		
Փուլ.	Քան.	Թերթ	Փաս.№	Ստորագր.	Ա/Թ	ԱՄԱՍԻԱՅԻ ՀԱՄԱԼԻՐ ՍՈՑԻԱԼԱԿԱՆ ԾԱՌԱՅՈՒԹՅՈՒՆՆԵՐԻ ՏԱՐԱԾՔԱՅԻՆ ԿԵՆՏՐՈՆ ՀՀ Երևանի մարզի Ամասիայի համայնք, գ. Ամասիա, Փ. 25, շենք հ. 4	Փուլ	Թերթ	Թերթեր
ՆԳՃ	Հ.Բաբայան						ԱՆ	24	40
Նախագծեց	Վ. Մնացականյան								
ՆԳԻ	Ն.Թադևոսյան								
ՆԳԿ	Ն.Թադևոսյան								
Ստուգեց	Հ.Բաբայան								
						Ճակատ 5-1 M1:100	 «ՆՈՐԱՇԵՆ» ՆՏ ԱԿ Լիցենզիա -- №11343 ՀՀ, ք. Երևան, 0030, Նախագյան փող. շ. 11, բն. 36 Փորձ. հասցե. ՀՀ, ք. Երևան 0051, Ն.Ճարպան փող. շ. 22, հ. 12 Հեռ. +37493504009		

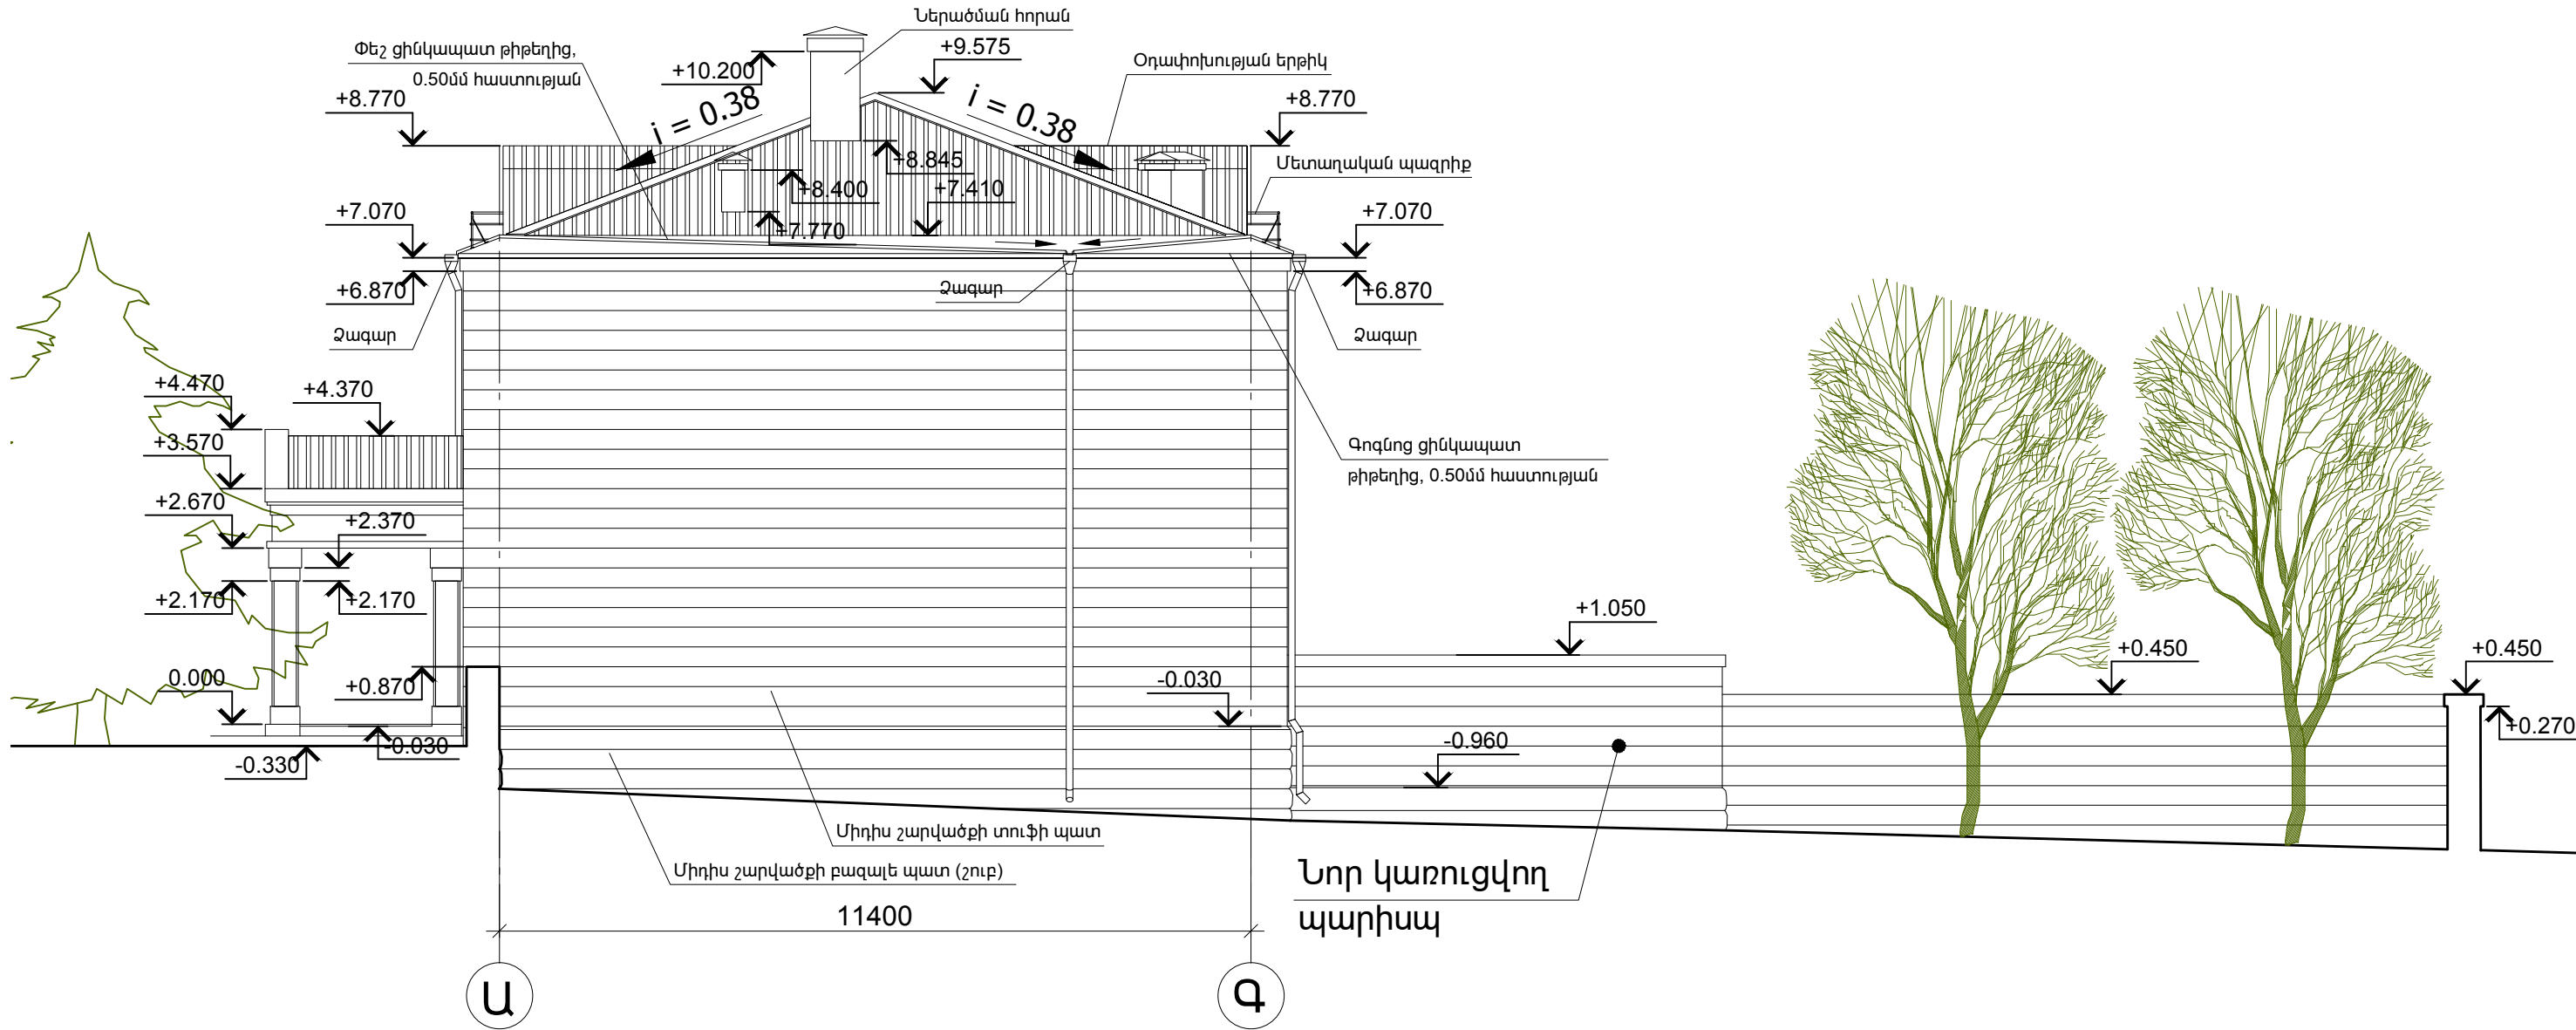


Ծանուցում

1. Շենքի 0.000 պայմանական նիշը ընդունված է վերգետնյա մասի 1-ն հարկի հատակի հարդարման շերտի վերին նիշը, որը համապատասխանում տեղանքի գեոդեզիական հանույթի 1700.40 բացարձակ նիշին:

2. Նախքան դռների, պատուհանների և վիտրաժների պատրաստումը չափել բոլոր բացվածքները


						ՊԱՏՎԵՐ ----- №. SPAP II C-3.1.1.d Պատվիրատու1՝ ՀՀ աշխատանքի և սոցիալական հարցերի նախարարություն Պատվիրատու2՝ ՀՀ ֆինանսների նախարարության Արտասահմանյա ֆինանսական ծրագրերի կառավարման կենտրոն ՊՀ	Δ		
Փուլ.	Քան.	Թերթ	Փաս.№	Ստորագր.	Ա/Թ	ԱՄԱՍԻԱՅԻ ՀԱՄԱԼԻՐ ՍՈՑԻԱԼԱԿԱՆ ԾԱՌԱՅՈՒԹՅՈՒՆՆԵՐԻ ՏԱՐԱԾՔԱՅԻՆ ԿԵՆՏՐՈՆ ՀՀ Շիրակի մարզի Ամասիայի համայնք, գ. Ամասիա, Փ. 25, շենք հ. 4	Փուլ	Թերթ	Թերթեր
ՆԳՃ	Հ.Բաբայան						ԱՆ	25	40
Նախագծեց	Վ. Մնացականյան								
ՆԳԻ	Ն.Թադևոսյան								
ՆԳԿ	Ն.Թադևոսյան								
Ստուգեց	Հ.Բաբայան					Ճակատ Ա-Գ M1:100	 «ՆՈՐԱՇԵՆ» ՆՏ ԱԿ Լիցենզիա -- №11343 ՀՀ, ք. Երևան, 0038, Նալբանդյան փող. շ. 11, բն. 36 Փորձ. հասցե՝ ՀՀ, ք. Երևան 0051, Ն.Ճարսյան փող. շ. 22, հ. 12 Հեռ. +37493/504009		





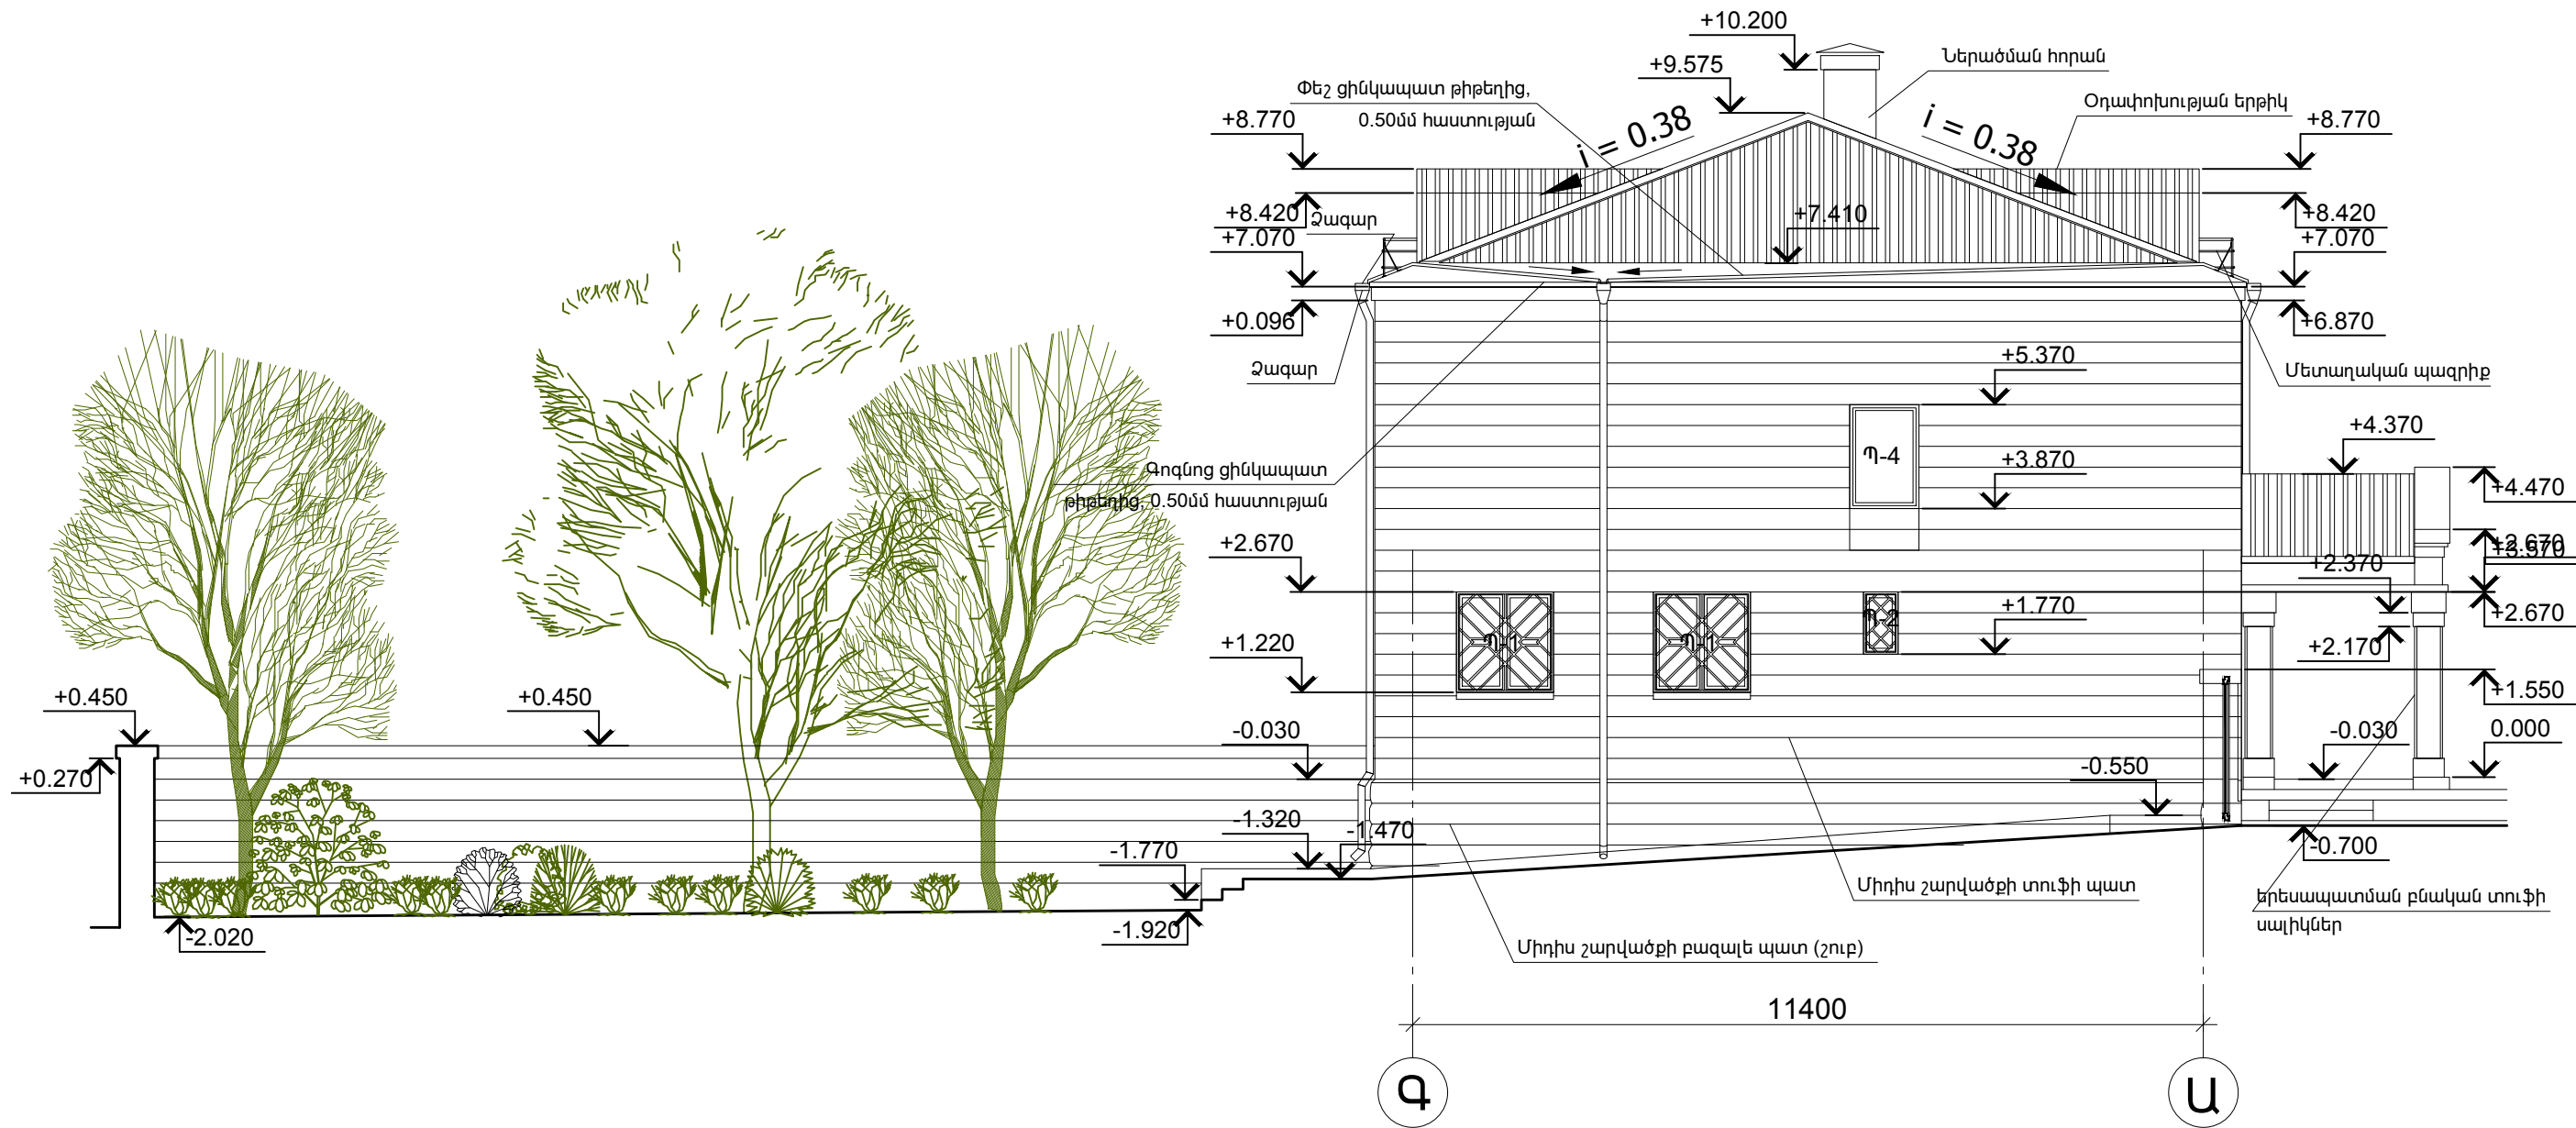





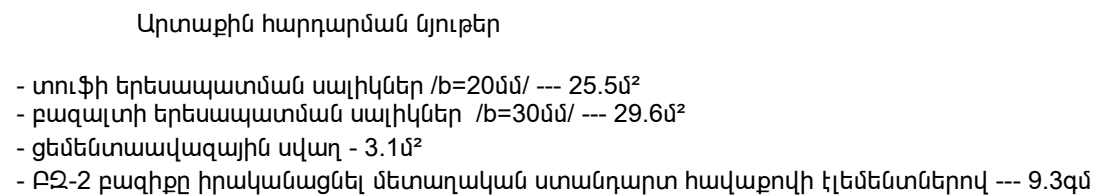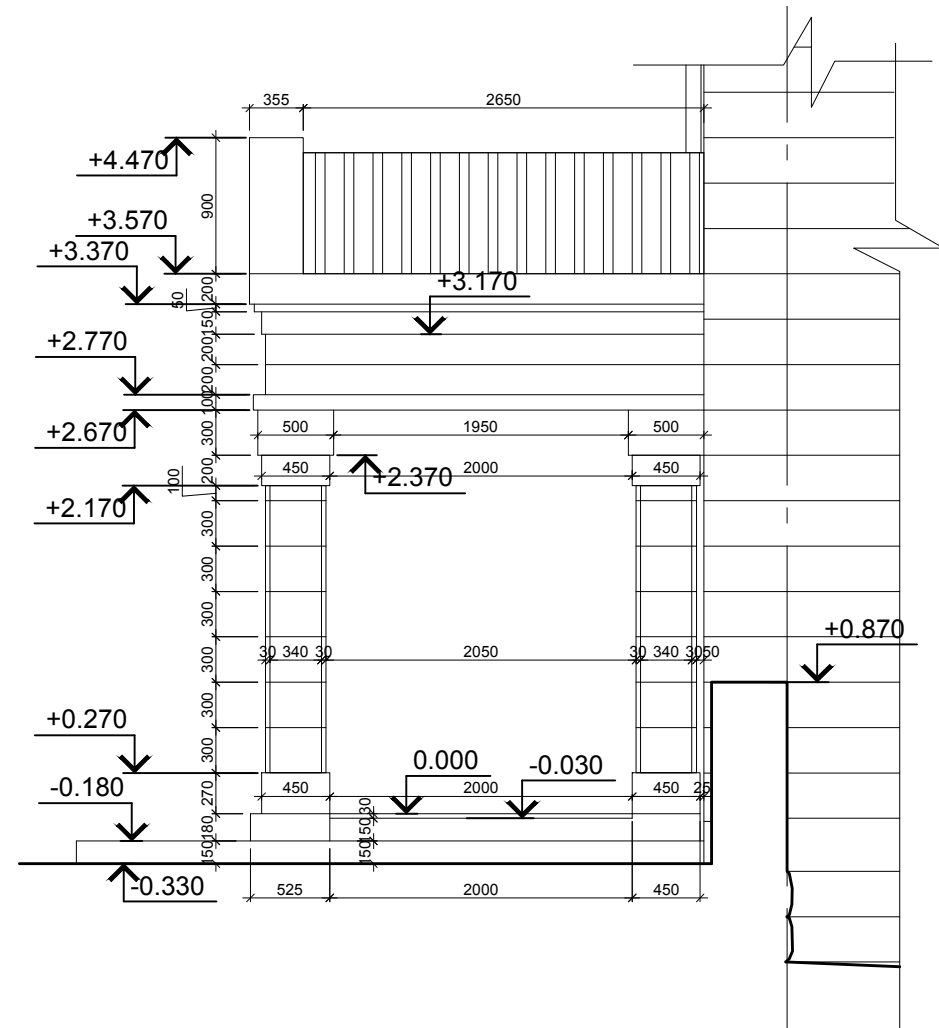


Ծանուցում

- Շենքի 0.000 պայմանական նիշը ընդունված է վերգետնյա մասի 1-ն հարկի հատակի հարդարման շերտի վերին նիշը, որը համապատասխանում տեղանքի գեոդեզիական հանույթի 1700.40 բացարձակ նիշին:
- Նախքան դռների, պատուհանների և վիտրաժների պատրաստումը չափել բոլոր բացվածքները

						ՊԱՏՎԵՐ ----- №. SPAP II C-3.1.1.d Պատվիրատու1՝ ՀՀ աշխատանքի և սոցիալական հարցերի նախարարություն Պատվիրատու2՝ ՀՀ ֆինանսների նախարարության Արտասահմանյա ֆինանսական ծրագրերի կառավարման կենտրոն ՊՀ	Ճ		
Փուլ.	Քան.	Թերթ	Փաս.№	Ստորագր.	Ա/Թ	ԱՄԱՍԻԱՅԻ ՀԱՄԱԼԻՐ ՍՈՑԻԱԼԱԿԱՆ ԾԱՌԱՅՈՒԹՅՈՒՆՆԵՐԻ ՏԱՐԱԾՔԱՅԻՆ ԿԵՆՏՐՈՆ ՀՀ Շիրակի մարզի Ամասիայի համայնք, գ. Ամասիա, Փ. 25, շենք հ. 4	Փուլ	Թերթ	Թերթեր
ՆԳՃ	Հ.Բաբայան						ԱՆ	26	40
Նախագծեց	Վ. Մնացականյան								
ՆԳԻ	Ն.Թադևոսյան								
ՆԳԿ	Ն.Թադևոսյան								
Ստուգեց	Հ.Բաբայան					Ճակատ Գ-Ա M1:100	 «ՆՈՐԱՇԵՆ» ՆՏ ԱԿ Լիցենզիա -- №11343 ՀՀ, ք. Երևան, 00308, Նալբանդյան փող. շ. 11, բն. 36 Փորձ. հասցե՝ ՀՀ, ք. Երևան 0051, Ն.Ճարպյան փող. շ. 22, հ. 12 Հեռ. +37493/504009		



						ՊԱՏՎԵՐ ----- №. SPAP II C-3.1.1.d Պատվիրատու1 ՀՀ աշխատանքի և սոցիալական հարցերի նախարարություն Պատվիրատու2 ՀՀ ֆինանսների նախարարության Արտասահմանյա ֆինանսական ծրագրերի կառավարման կենտրոն ՊՀ	Ծ		
Փոփ.	Քան.	Թերթ	Փաս.№	Ստորագր.	Ա/Թ				
ՆԳՃ	Հ.Բաբայան					ԱՄՍԱԽԱՅԻ ՀԱՄԱԼԻՐ ՍՈՑԻԱԼԱԿԱՆ ԾԱՌԱՅՈՒԹՅՈՒՆՆԵՐԻ ՏԱՐԱԾՔԱՅԻՆ ԿԵՆՏՐՈՆ ՀՀ Շիրակի մարզի Ամասիայի համայնք, գ. Ամասիա, Փ. 25, շենք հ. 4	Փուլ	Թերթ	Թերթեր
Նախագծեց	Վ. Սնացականյան						ԱՆ	27	40
ՆԳԻ	Ն.Թադևոսյան					Արտասանդուղտը և շքամուտք M1:25	 <p>«ՆՈՐԱՐԱՆՆ» ՆՏ ԱԿ Լիցենզիա -- №11343 Հ. ք. Երևան 0038, Հայաստանի փող. 2, 11, քն. 38 Փող. հաշվ. ՀՀ ք. Երևան 0051, Նախարար փող. 2, 22, հ. 12 Հեռ. +374931504009</p>		
ՆԳԿ	Ն.Թադևոսյան								
									
Ստուգեց	Հ.Բաբայան								

Վիտրաժների հատկավորումը

Դիրքի նշանը	Վիտրաժների սխեմաները	Որմնանցք		Արտադրանք		քանակը (հատ)	Մակերեսը մ²			Հարկի համարը
		լայն. մմ	բարձ. մմ	լայն. մմ	բարձ. մմ		խուլ	բացվող	ընդհ.	
ԱՎ-1		4400	2720	4350	2700	1	8.25	3.52	11.77	1
ՆՎ-1		5270	3000	5270	2820	1	11.53	3.17	14.70	1

Պատուհանների հատկավորումը

Դիրքի նշանը	Պատուհանների սխեմաները	Որմնանցք		Արտադրանք		քանակը (հատ)	Մակերեսը մ²			Հարկի համարը	Միջատապաշտպան ցանց	քանակը (հատ)
		լայն. մմ	բարձ. մմ	լայն. մմ	բարձ. մմ		խուլ	բացվող	ընդհ.			
Պ-1		1500	1550	1460	1510	17	18.74	18.74	37.48	1		17
Պ-2		600	1000	560	960	5	-	2.69	2.69	1		5
Պ-3		1500	1900	1510	1860	19	27.16	27.16	54.32	2		19
Պ-4		1000	1600	960	1560	1	-	1.50	1.50	2		1

Ծանուցում


1. Շենքի 0.000 պայմանական նիշը ընդունված է վերգետնյա մասի 1-ն հարկի հատակի հարդարման շերտի վերին նիշը, որը համապատասխանում տեղանքի գեոդեզիական հանույթի 1700.40 բացարձակ նիշին:
2. Նախքան դռների,պատուհանների և վիտրաժների պատրաստումը չափել բոլոր բացվածքները

Դռների հատկավորումը


Դիրքի նշանը	Դռների սխեմաները	Որմնանցք		Դուռ		քանակը (հատ)	Մակերեսը մ²	Հարկի համարը
		լայն. մմ	բարձ. մմ	լայն. մմ	բարձ. մմ			
ՆԴ-1 ՆԴ-1'		1000	2100	960	2060	9	17.8	1
		1000	2100	960	2060	7	17.8	2
ՆԴ-2		1000	2100	960	2060	1	1.98	1
ՆԴ-3 ՆԴ-3'		900	2100	860	2060	4	7.10	1
		900	2100	860	2060	4	7.10	2
ՆԴ-4 ՆԴ-4'		800	2100	760	2060	4	6.26	1
		800	2100	760	2060	4	6.26	2
ՆԴ-5		1600	2100	1560	2060	2	6.43	1
								2
ՆԴ-6		1000	2100	960	2060	1	1.98	2
ՄԴ-1		3300	2100	3300	2080	1	6.86	1

- 1 1-ն հարկ
- 2 2-րդ հարկ


Ներքին դռների տեղադրում --- 72.7մ²  
Ներքին վիտրաժների տեղադրում --- 26.5մ²  
Պատուհանների տեղադրում --- 96.0մ²  
Մետաղական դարպասի տեղադրում --- 6.86մ²

						ՊԱՏՎԵՐ ----- №. SPAP II C-3.1.1.d	Ճ		
						Պատվիրատու1 ՀՀ աշխատանքի և սոցիալական հարցերի նախարարություն			
						Պատվիրատու2 ՀՀ ֆինանսների նախարարության Արտասահմանյա ֆինանսական ծրագրերի կառավարման կենտրոն ՊՀ			
Փուլ.	Քան.	Թերթ	Փաս.№	Ստորագր.	Ա/Թ				
ՆԳՃ	Հ.Բաբայան					ԱՄԱՍԻԱՅԻ ՀԱՄԱԼԻՐ ՍՈՑԻԱԼԱԿԱՆ ԾԱՌԱՅՈՒԹՅՈՒՆՆԵՐԻ ՏԱՐԱԾՔԱՅԻՆ ԿԵՆՏՐՈՆ ՀՀ Շիրակի մարզի Ամասիայի համայնք, գ. Ամասիա, Փ. 25, շենք հ. 4	Փուլ	Թերթ	Թերթեր
Նախագծեց	Վ. Մնացականյան						ԱՆ	28	40
ՆԳԻ	Ն.Թադևոսյան					Պատուհանների, դռների և վիտրաժների հատկավորում		«ՆՈՐԱՎԵՆ» ՆՏ ԱԿ Լիցենզիա --- №11343 ՀՀ, ք. Երևան 0038, Վաղարշապատի վրայ, շ. 11, բն. 36 Փորձ. հասցե ՀՀ, ք. Երևան 0051, Ն.Ճարպան վրդ. շ. 22, հ. 12 Հեռ. +37493)504009	
ՆԳԿ	Ն.Թադևոսյան								
Ստուգեց	Հ.Բաբայան								



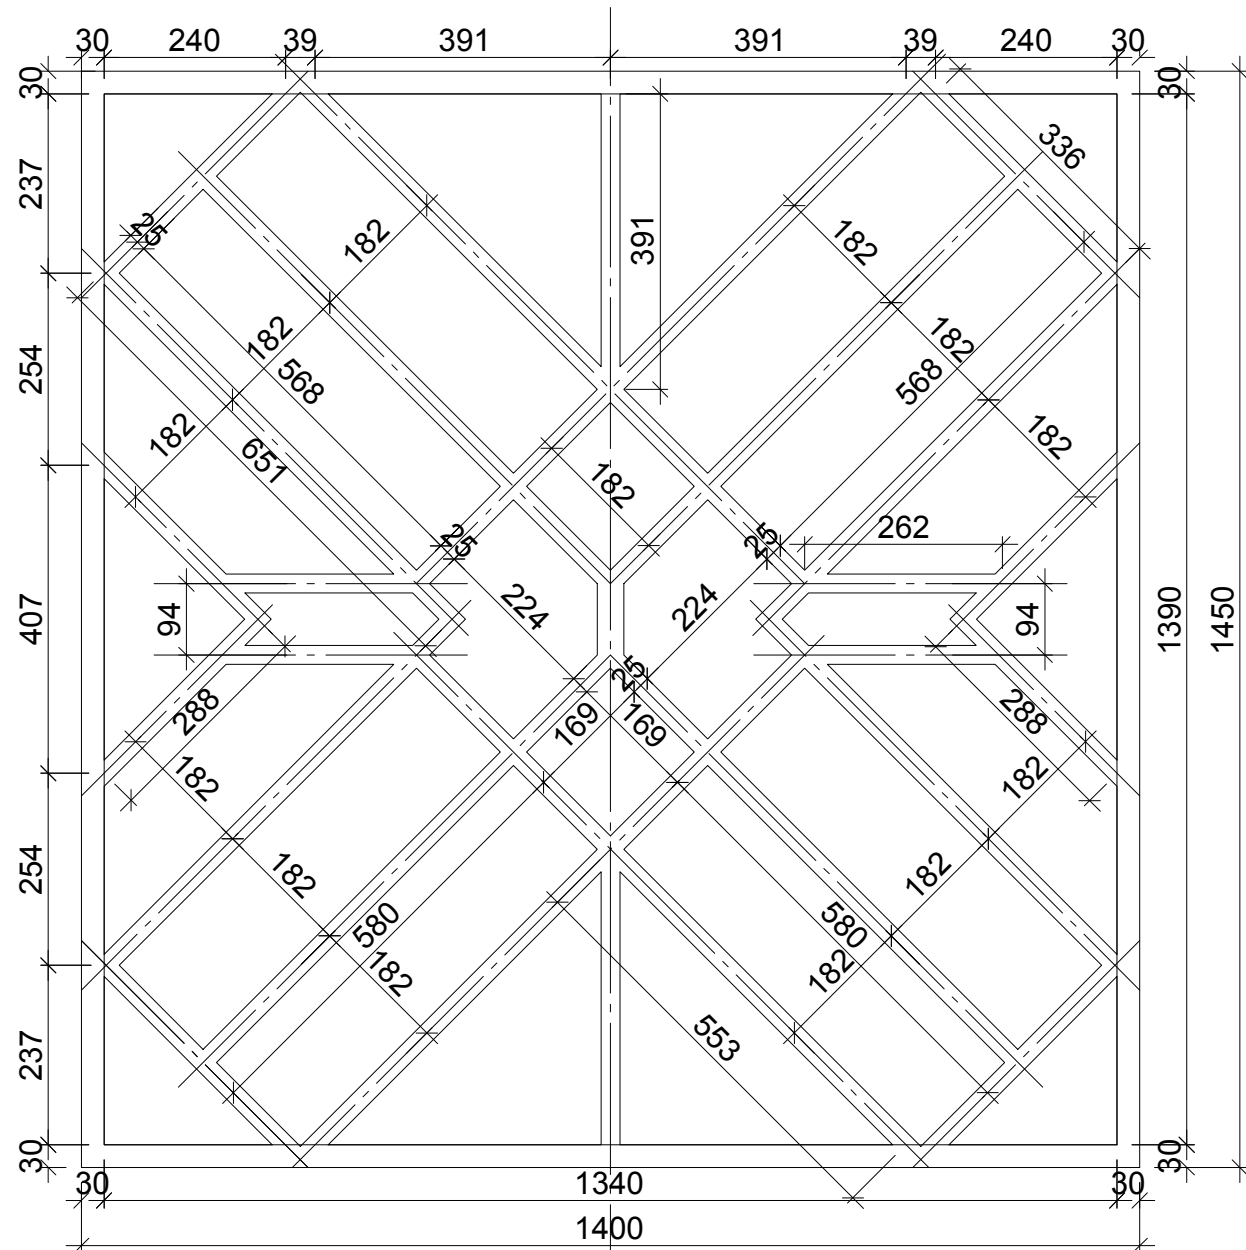


ՊՃ-1

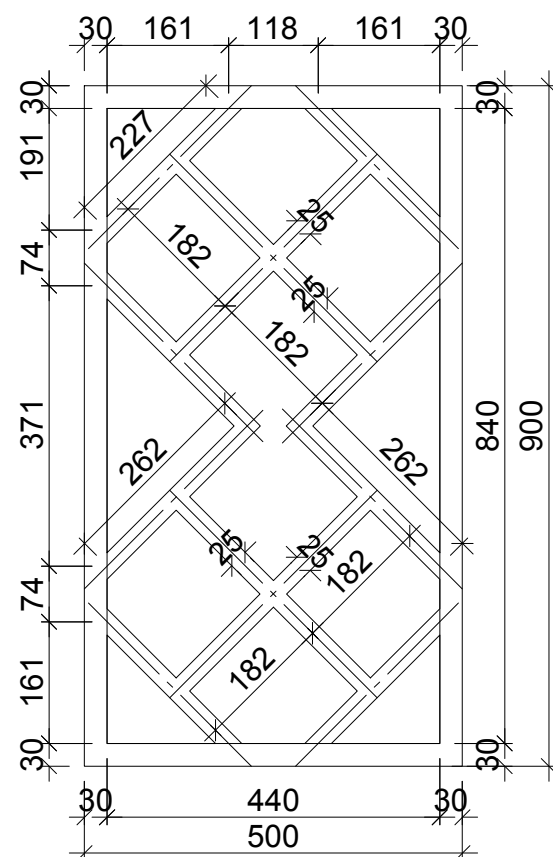




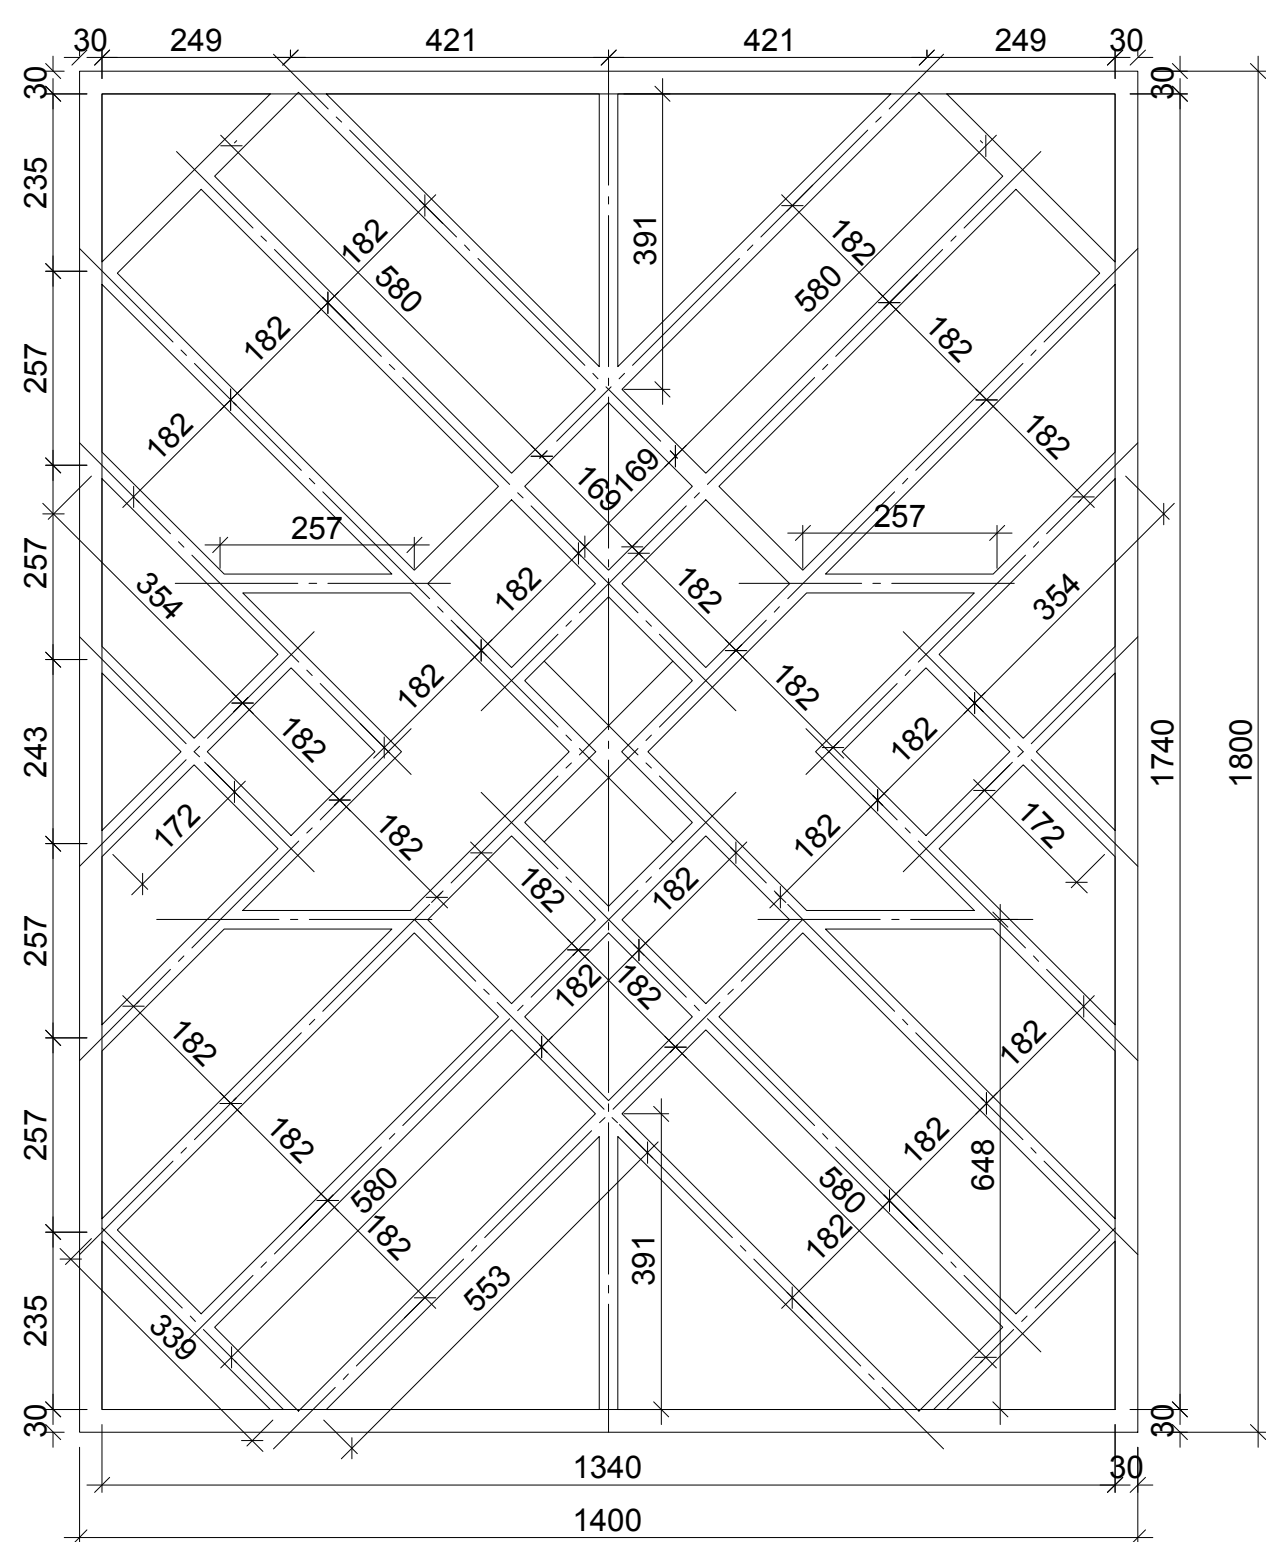


ՊՃ-2

- Ծանուցում
- Բոլոր հավասարակողմ երկաթյա խողովակների պատերի հաստությունը պետք է լինի ոչ պակաս 2.5մմ-ից.
  - Նախքան պատրաստումը չափել բոլոր բացվածքները

 


ՊՃ-3

 						ՊՍՏՎԵՐ ----- №. SPAP II C-3.1.1.d	Ճ		
						Պատվիրատու1 ՀՀ աշխատանքի և սոցիալական հարցերի նախարարություն			
						Պատվիրատու2 ՀՀ ֆինանսների նախարարության Արտասահմանյա ֆինանսական ծրագրերի կառավարման կենտրոն ՊՀ			
Փուլի.	Քան.	Թերթ	Փաս.№	Ստորագր.	Ա/Թ	ԱՄԱՍԻԱՅԻ ՀԱՄԱԼԻՐ ՍՈՑԻԱԼԱԿԱՆ ԾԱՌԱՅՈՒԹՅՈՒՆՆԵՐԻ ՏԱՐԱԾՔԱՅԻՆ ԿԵՆՏՐՈՆ ՀՀ Շիրակի մարզի Ամասիայի համայնք, գ. Ամասիա, Փ. 25, շենք հ. 4	Փուլ	Թերթ	Թերթեր
ՆԳՃ	Հ.Բաբայան						ԱՆ	29	40
Նախագծեց	Վ. Մնացականյան								
ՆԳԻ	Ն.Թադևոսյան								
ՆԳԿ	Ն.Թադևոսյան					Պատուհանի ճաղավանդակ ՊՃ-1, ՊՃ-2, ՊՃ-3		«ՆՈՐԱՇԵՆ» ՆՏ ԱԿ Լիցենզիա — №11343 ՀՀ, ք. Երևան 00308, Վաղարշապատի փող. շ. 11, բն. 36 Փորձ. հասցե. ՀՀ, ք. Երևան 0051, Ն.Ճարպան փող. շ. 22, հ. 12 Հեռ. +37493504009	
Ստուգեց	Հ.Բաբայան								






 




						ՊԱՏՎԵՐ ----- №. SPAP II C-3.1.1.d Պատվիրատու1՝ ՀՀ աշխատանքի և սոցիալական հարցերի նախարարություն Պատվիրատու2՝ ՀՀ ֆինանսների նախարարության Արտասահմանյա ֆինանսական ծրագրերի կառավարման կենտրոն ՊՀ	Δ		
Փուլ.	Քան.	Թերթ	Փաս.№	Ստորագր.	Ա/Թ	ԱՄԱՍԻԱՅԻ ՀԱՄԱԼԻՐ ՍՈՑԻԱԼԱԿԱՆ ԾԱՌԱՅՈՒԹՅՈՒՆՆԵՐԻ ՏԱՐԱԾՔԱՅԻՆ ԿԵՆՏՐՈՆ ՀՀ Շիրակի մարզի Ամասիայի համայնք, գ. Ամասիա, Փ. 25, շենք հ. 4	Փուլ	Թերթ	Թերթեր
ՆԳՃ	Հ.Բաբայան						ԱՆ	31	40
Նախագծեց	Վ. Մնացականյան								
ՆԳԻ	Ն.Թադևոսյան								
ՆԳԿ	Ն.Թադևոսյան								
Ստուգեց	Հ.Բաբայան								
Գլխավոր ճակատի գունային լուծումները M1:100							 «ՆՈՐԱՇԵՆ» ՆՏ ԱԿ Լիցենզիա -- №11343 ՀՀ, ք. Երևան, 00308, Վաղարշապատ փող. շ. 11, բն. 36 Փաթեթ. հասցե. ՀՀ, ք. Երևան, 0051, Ն.Ճարպան փող. շ. 22, հ. 12 Հեռ. +37493/504009		





						ՊԱՏՎԵՐ ----- №. SPAP II C-3.1.1.d Պատվիրատու1՝ ՀՀ աշխատանքի և սոցիալական հարցերի նախարարություն Պատվիրատու2՝ ՀՀ ֆինանսների նախարարության Արտասահմանյա ֆինանսական ծրագրերի կառավարման կենտրոն ՊՀ	Ճ			
Փուլ.	Քան.	Թերթ	Փաս.№	Ստորագր.	Ա/Թ					
ՆԳՃ	Հ.Բաբայան					ԱՄՍԻՄՅԻ ՀԱՄԱԼԻՐ ՍՈՑԻԱԼԱԿԱՆ ՇԱՌԱՅՈՒԹՅՈՒՆՆԵՐԻ ՏԱՐԱԾՔԱՅԻՆ ԿԵՆՏՐՈՆ ՀՀ Երրակի մարզի Ամասիայի համայնք, գ. Ամասիա, Փ. 25, շենք հ. 4	Փուլ	Թերթ	Թերթեր	
Նախագծեց	Վ. Սնանգականյան						ԱՆ	32	40	
ՆԳԻ	Ն.Թադևոսյան									
ՆԳԿ	Ն.Թադևոսյան					Գլխավոր հատակագիծ (արդի վիճակ)  M1:100		«ՆՐՈՒՇՆ» ՆՏ ԱԿ Լիցենզիա --- №11343 ՀՀ ք. Երևան 0038, Հալապյան փող. 2՝ 11, բն. 36 Գործ. հաշվը ՀՀ ք. Երևան 0051, Նալբանդյան փող. 2՝ 22, հ. 12 Փա. +37493804009		
Ստուգեց	Հ.Բաբայան									




«ՆՈՐԱՇԵՆ» ՆՏ ԱԿ  
Լիցենզիա -- №11343  
ՀՀ, ք. Երևան 00308, Հայաստան փող. 2, 11, բն. 36  
Փորձ. հասցե՝ ՀՀ, ք. Երևան 0051,  
Ն.Ճարպակ փող. 2, 22, հ. 12  
Հեռ. +37493/504009






Ապամոնտաժվող մետաղական դարպաս

**ԴՃ** ----- Պատուհանի ճաղավանդակ  
**ՓՊ** ----- Փայտե պատուհան  
**ՄԴ** ----- Մետաղական դուռ  
**ՆՓԴ** ----- Ներքին փայտե դուռ  
**ՄՃԴ** ----- Մետաղական ճաղերով դուռ  
**ԱՍ** ----- Աստիճանավանդակ  
**ԱԼԴ** ----- Ալյումինե դարպաս

 Քանդվող պատ



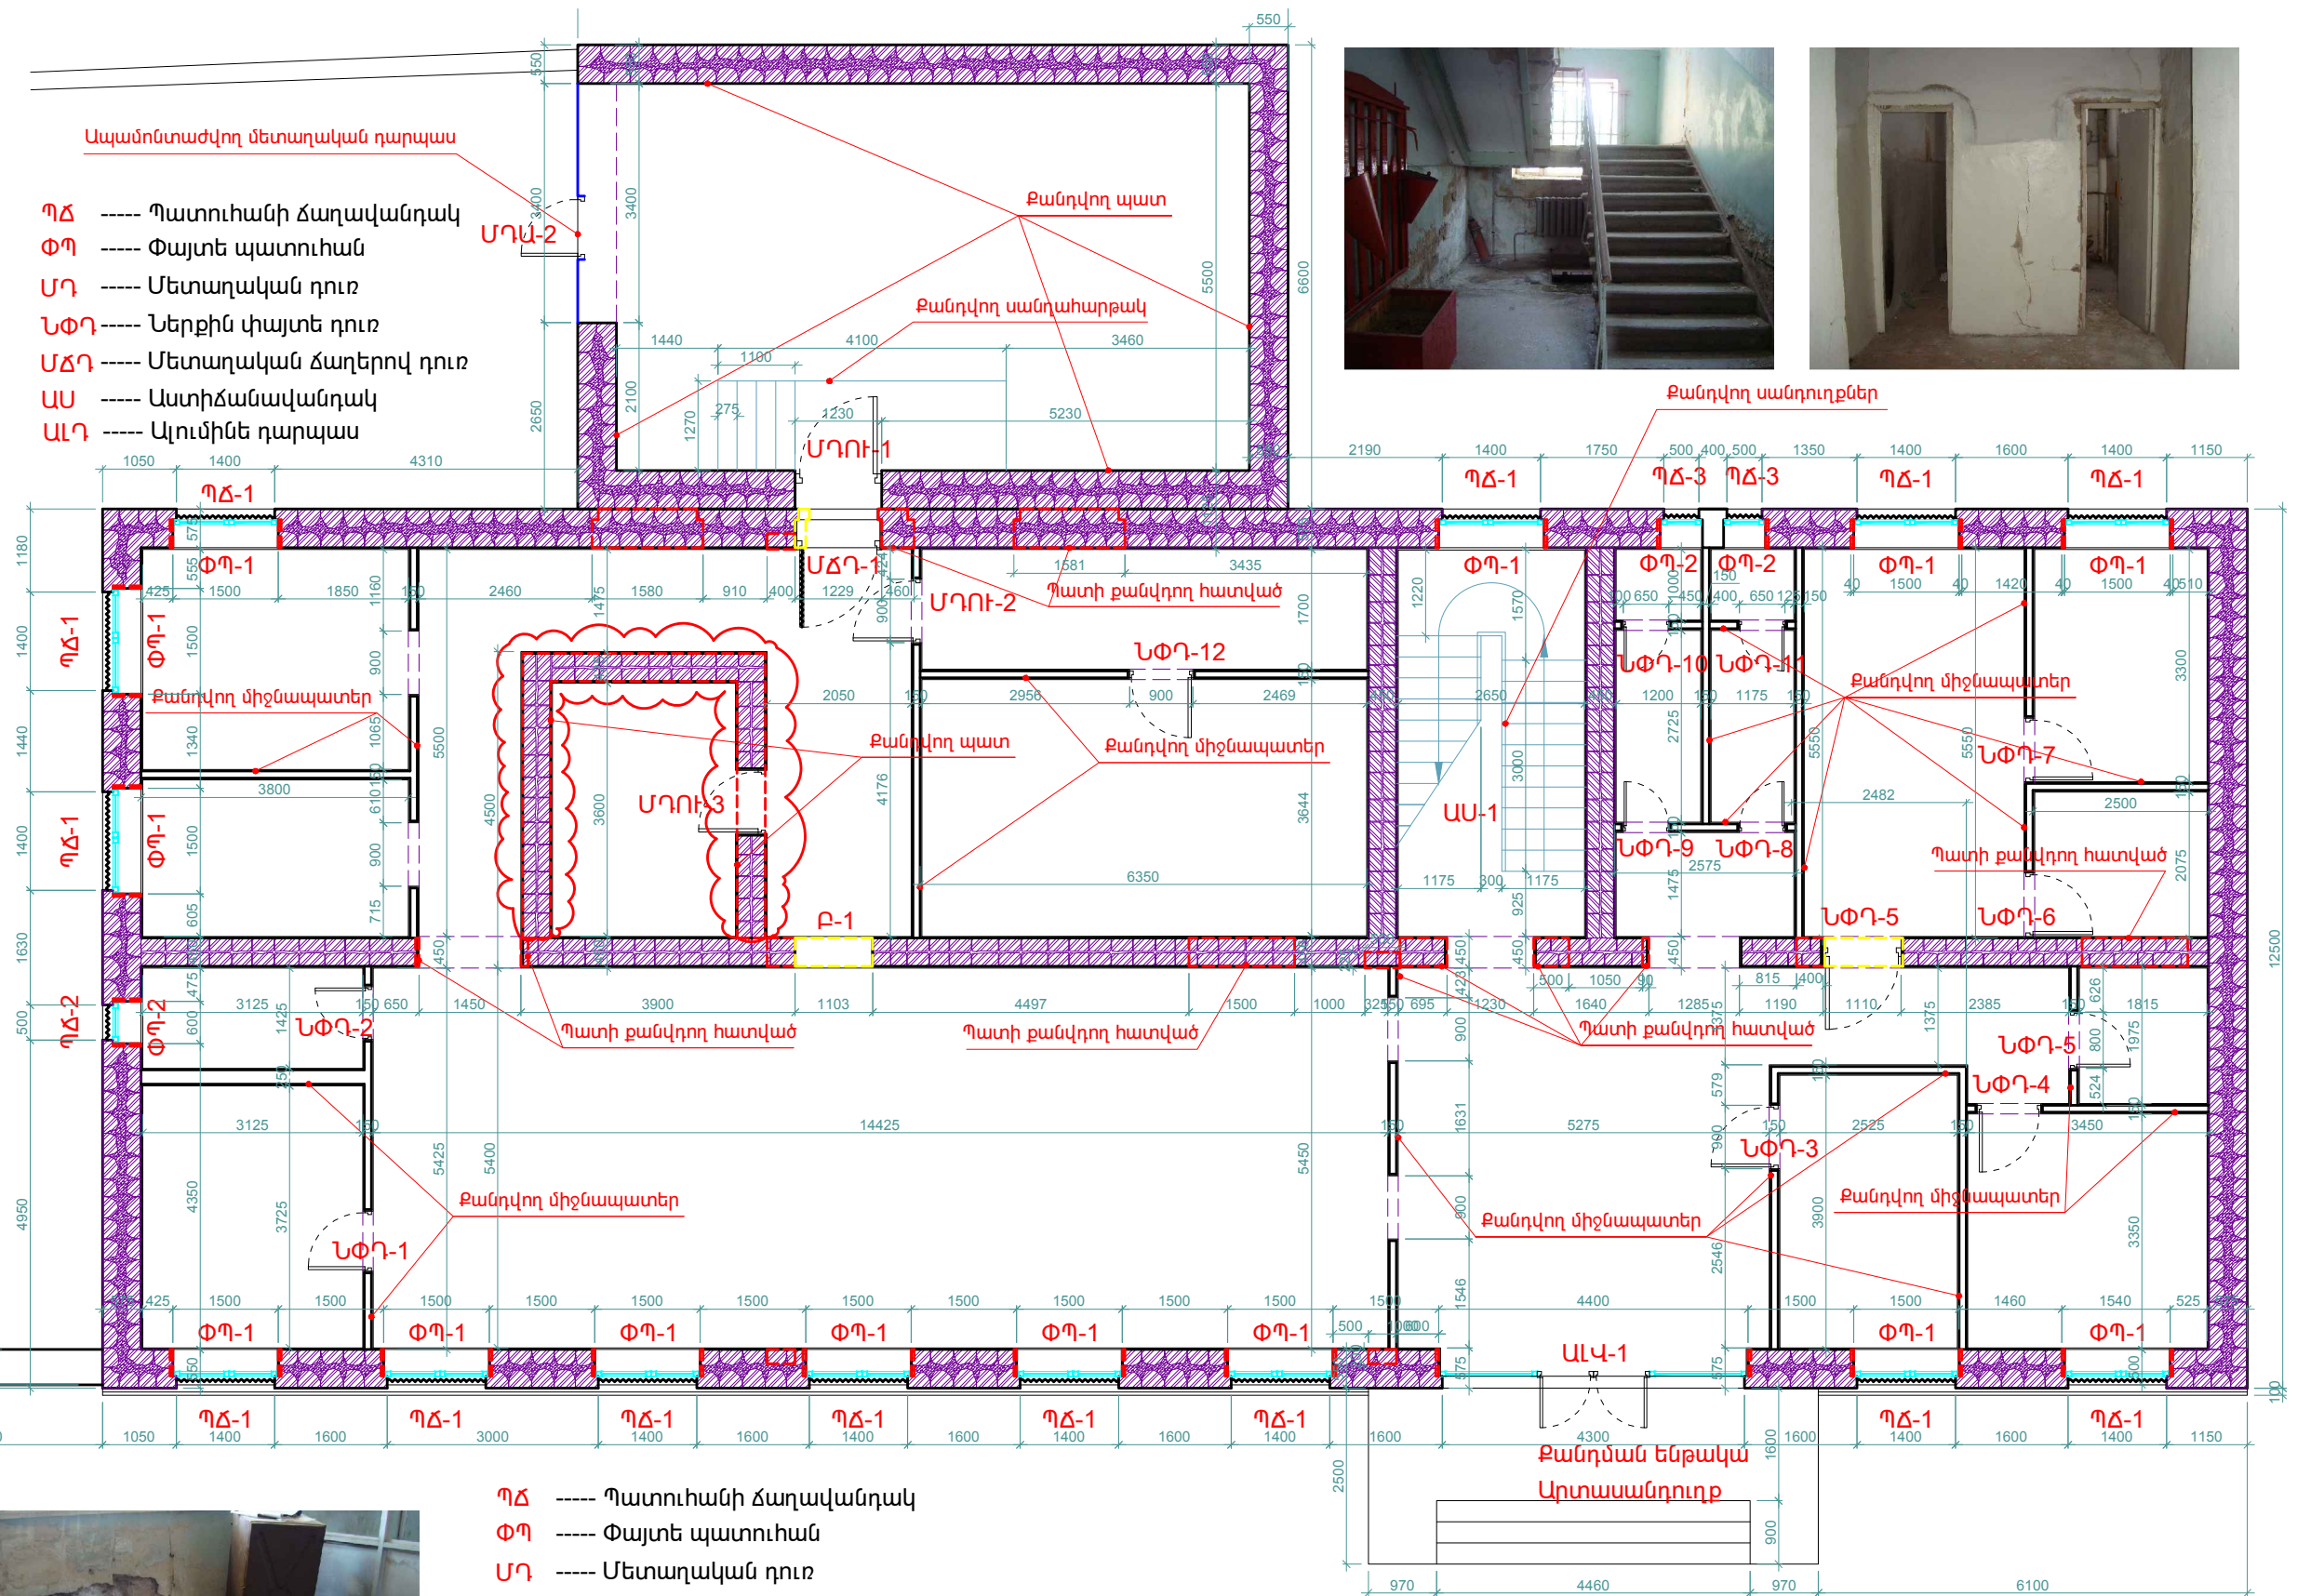



Լրացվող պատ



**ՊՃ** ----- Պատուհանի ճաղավանդակ  
**ՓՊ** ----- Փայտե պատուհան  
**ՄԴ** ----- Մետաղական դուռ  
**ՆՓԴ**----- Ներքին փայտե դուռ  
**ՄՃԴ**----- Մետաղական ճաղերով դուռ  
**ԱՍ** ----- Աստիճանավանդակ  
**ԱԼԴ** ----- Ալումինե դարպաս  
**ՄԱԴ**----- Մետաղական արտաքին դարպաս

Քանդվող պատ

Լրացվող պատ

						ՊՍԿԿԵՐ ----- №. SPAP II C-3.1.1.d Պատվիրատու1 ՀՀ աշխատանքի և սոցիալական հարցերի նախարարություն Պատվիրատու2 ՀՀ ֆինանսների նախարարության Արտասահմանյա ֆինանսական ծրագրերի կառավարման կենտրոն ՊՀ	Ճ		
Փուխ.	Քան.	Թերթ	Փաս.№	Ստորագր.	Ա/Թ				
ՆԳՃ	Հ.Բաբայան					ԱՄՍԱԽԱՅԻ ՀԱՄԱԼԻԻ ՍՈՑԻԱԼԱԿԱՆ ԾԱՌԱՅՈՒԹՅՈՒՆՆԵՐԻ ՏԱՐԱԾՔԱՅԻՆ ԿԵՆՏՐՈՆ ՀՀ Շիրակի մարզի Ամասիայի համայնք, գ. Ամասիա, Փ. 25, շենք հ. 4	Փուլ	Թերթ	Թերթեր
Նախագծեց	Վ. Մնացականյան						ԱՆ	33	40
ՆԳԻ	Ն.Թադևոսյան					1-ին հարկի քանդման հատակագիծ M1:100	 «ՆՈՐԱՆԵՆ» ՆՏ ԱԿ Լիցենզիա — №11343 ՀՀ, ք. Երևան 0038, Հասցանք փող. չ. 11, քն. 38 Պրոք. հասցե՝ ՀՀ, ք. Երևան 0051, Ն.Ցաքյան փող. չ. 22, հ. 12 Հեռ. + (37493)504009		
ՆԳԿ	Ն.Թադևոսյան								
Ստուգեց	Հ.Բաբայան								

1-ին հարկի քանդման ծավալները

ԴՈՆԵՐԻ ԵՎ ՊԱՏՈՒՀԱՆՆԵՐԻ ՔԱՆԴՄԱՆ ԾԱՎԱԼՆԵՐ

- 1. Այլումինե վիտրաժի ապամոնտաժում (ԱԼՎ-1) --- 11.83մ²
- 2. Մետաղական դարպասի ապամոնտաժում (ՄԴԱ-1) --- 8.33մ²
- 3. Մետաղական դարպասի ապամոնտաժում (ՄԴԱ-2) --- 11.22մ²
- 4. Մետաղական դռների ապամոնտաժում (ՄԴՈՒ-1,2,3) --- 6.10մ²
- 5. Ներքին փայտե դռների քանդում (ՆՓԴ-1,2,3,---11,12) --- 23.94մ²
- 6. Փայտե պատուհանների քանդում (ՓՊ-1 տիպի 13 հատ) --- 28.34մ²
- 7. Փայտե պատուհանների քանդում (ՓՊ-2 տիպի 3 հատ) --- 1.56մ²
- 8. Պատուհանների ճաղավանդակների ապամոնտաժում (ՊԾ-1 տիպի 13 հատ) --- 26.39մ²
- 9. Պատուհանների ճաղավանդակների ապամոնտաժում (ՊԾ-1 տիպի 3 հատ) --- 1.35մ²

ՊԱՏԵՐԻ, ՄԻՋՆՈՐՄՆԵՐԻ ՔԱՆԴՄԱՆ ԵՎ ՄԱՔՐՄԱՆ ԾԱՎԱԼՆԵՐ

- 1. 150մմ-ոց միզնորմների քանդում --- 71.39x3.1=71.36-32.03=39.36մ²
- 2. 550մմ-ոց ատաքին միդիս շարվածքի տուֆե պատերի և բացվածքների քանդում --- 128.70մ²
- 3. Կցակառույցի ցոկոլային բազալտե անտաշ միդիս շարվածքի քանդում --- 21.58մ²
- 4. Կցակառույցի 700մմ-ոց խամքարային բեետոնե հիմքերի քանդում h=1.2մ --- 40.08մ²
- 5. Ներքին 450մմ-ոց երկտակ տուֆե պատերի և բացվածքների եզրային քարերի քանդում --- 43.55մ²
- 6. Ատաքին տուֆե պատերի և բացվածքների եզրաքարերի արտաքին երեսի մաքրում և քանդված կամ շարժվող քարերի տեղահանում--- 256.47մ²
- 7. Ատաքին տուֆե պատերի և բացվածքների ներքին երեսի 20-40մմ հաստությամբ գաջի սվաղի քանդում --- 248.05մ²
- 8. Ներքին երկտակ տուֆե պատերի և բացվածքների 20-40մմ հաստությամբ գաջի սվաղի քանդում --- 257.33մ²
- 9. Պարիսպի տուֆե պատերի արտաքին երեսի մաքրում և քանդված կամ շարժվող քարերի տեղահանում --- 182.44մ²
- 10. Հիմնական շենքի ցոկոլային բազալտե անտաշ քանդված կամ շարժվող քարերի տեղահանում --- 101.5մ²

ԱՌԱՍՏԱՂՆԵՐԻ ՔԱՆԴՄԱՆ, ՄԱՔՐՄԱՆ ԾԱՎԱԼՆԵՐ

- 1. Կցակառույցի երկաթբետոնե հավաքովի ծածկի քանդում --- 53.90մ²
- 2. Հիմնական շենքի գլխավոր մուտքի կախովի ծածկի.
  - մետաղական թիթիղի և փայտե կավարամածի քանդում --- 7.15մ²
  - եզրային 200մմ հաստության երկաթբետոնե հեծանի քանդում --- 7.74մ²
  - երկաթբետոնե ծածկի քանդում --- 5.40մ²
- 3. Հիմնական շենքի առաստաղի 20-40մմ հաստությամբ գաջի սվաղի քանդում --- 317.63մ²

ՀԱՏԱԿՆԵՐԻ ՔԱՆԴՄԱՆ ԾԱՎԱԼՆԵՐ


- 1. Հիմնական շենքի մանրահատակի, կերամիկական սալիկների և շլաքաբետոնի
  - 100-150մմ հաստությամբ շերտի քանդում --- 322.01մ²
- 2. Կցակառույցի 100-150մմ-ոց բետոնային հատակի քանդում --- 51.37մ²
- 3. Կցակառույցի /h=75սմ/ սանդղահարթակի քանդում --- 5.88մ²
- 4. Հիմնական աստիճանավանդակի աստիճանաքարերի ապամոնտաժում --- 7.9մ²
- 5. Հիմնական /h=40սմ/ արտասանդուղքի քանդում --- 16.0մ²
- 6. Կցակառույցի և հարակից հարթակի հողային շերտի քանդում --- 103.50մ²

ՔԱՆԴՄԱՆ ԱՅԼ ԱՇԽԱՏԱՆՔՆԵՐ


- 1. Գոյություն ունեցող եզրաքարերի քանդում --- 72մ
- 2. Ասֆալտապատ մայթերի քանդում --- 112.28մ²
- 3. Կոյուղու արտաքիին հորերի քանդում --- 3 հատ
- 3. Կոյուղու արտաքիին գծերի քանդում --- 52.0մ
- 4. Զուգարանակոնքերի ապամոնտաժում --- 3հատ
- 5. Լվացարանների ապամոնտաժում --- 3հատ

						ՊԱՏՎԵՐ` ----- №. SPAP II C-3.1.1.d Պատվիրատու1` ՀՀ աշխատանքի և սոցիալական հարցերի նախարարություն Պատվիրատու2` ՀՀ ֆինանսների նախարարության Արտասահմանյա ֆինանսական ծրագրերի կառավարման կենտրոն ՊՀ	Ճ		
Փուլ.	Քան.	Թերթ	Փաս.№	Ստորագր.	Ա/Թ				
ՆԳՃ	Հ.Բաբայան					ԱՄԱՍԻԱՅԻ ՀԱՄԱԼԻՐ ՍՈՑԻԱԼԱԿԱՆ ԾԱՌԱՅՈՒԹՅՈՒՆՆԵՐԻ ՏԱՐԱԾՔԱՅԻՆ ԿԵՆՏՐՈՆ ՀՀ Երրակի մարզի Ամասիայի համայնք, գ. Ամասիա, Փ. 25, շենք հ. 4	Փուլ	Թերթ	Թերթեր
Նախագծեց	Վ. Մնացականյան						ԱՆ	34	40
ՆԳԻ	Ն.Թադևոսյան								
ՆԳԿ	Ն.Թադևոսյան								
						1-ին հարկի քանդման ծավալները		«ՆՈՐԱՇԵՆ» ՆՏ ԱԿ Լիցենզիա --- №11343 ՀՀ, ք. Երևան, 0030, Նալբանդյան փող. շ. 11, բն. 36 Փորձ. հասցե. ՀՀ, ք. Երևան 0051, Ն.Ճարպան փող. շ. 22, հ. 12 Հեռ. +37493/504009	
Ստուգեց	Հ.Բաբայան								



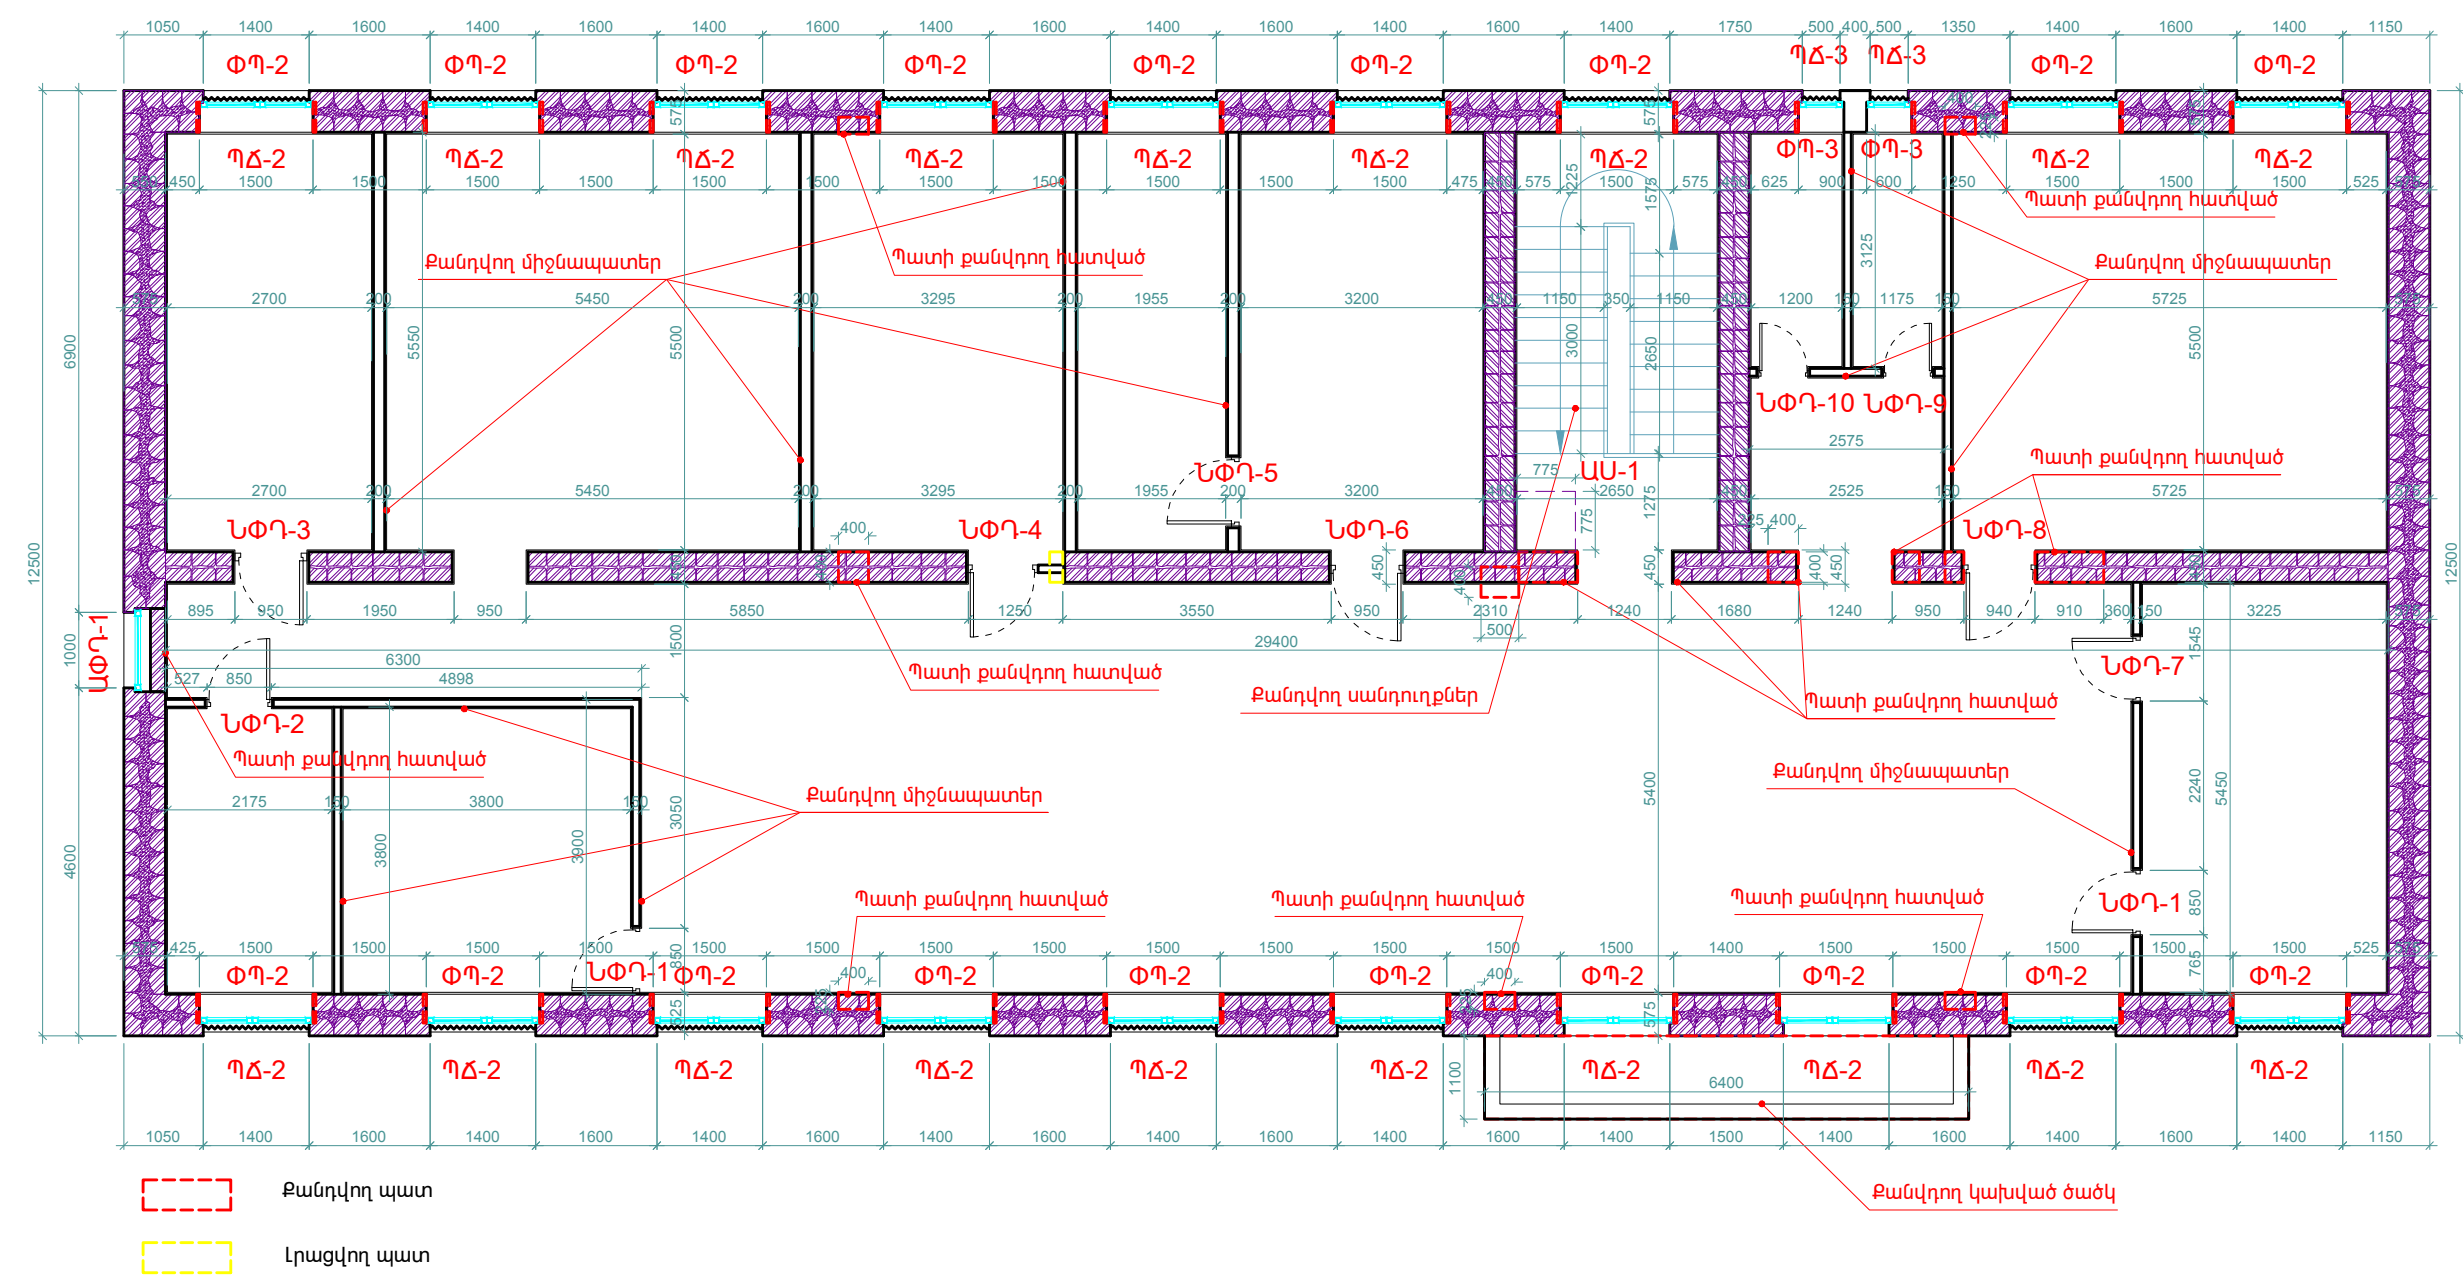

- ՊՃ ----- Պատուհանի ճաղավանդակ
- ՓՊ ----- Փայտե պատուհան
- ՄՂ ----- Մետաղական դուռ
- ՆՓՂ ----- Ներքին փայտե դուռ
- ՄՃՂ ----- Մետաղական ճաղերով դուռ
- ԱՍ ----- Աստիճանավանդակ
- ԱԼՂ ----- Ալումինե դարպաս

						ՊԱՏՎԵՐ ----- №. SPAP II C-3.1.1.d Պատվիրատու1՝ ՀՀ աշխատանքի և սոցիալական հարցերի նախարարություն Պատվիրատու2՝ ՀՀ ֆինանսների նախարարության Արտասահմանյա ֆինանսական ծրագրերի կառավարման կենտրոն ՊՀ	ՃԼ		
Փուլ.	Քան.	Թերթ	Փաս.№	Ստորագր.	Ա/Թ	ԱՄԱՍԻԱՅԻ ՀԱՄԱԼԻՐ ՍՈՑԻԱԼԱԿԱՆ ԾԱՌԱՅՈՒԹՅՈՒՆՆԵՐԻ ՏԱՐԱԾՔԱՅԻՆ ԿԵՆՏՐՈՆ ՀՀ Շիրակի մարզի Ամասիայի համայնք, գ. Ամասիա, Փ. 25, շենք հ. 4	Փուլ	Թերթ	Թերթեր
ՆԳՃ	Հ.Բաբայան						ԱՆ	35	40
Նախագծեց	Վ. Մնացականյան								
ՆԳԻ	Ն.Թադևոսյան								
ՆԳԿ	Ն.Թադևոսյան								
Ստուգեց	Հ.Բաբայան					2-րդ հարկի քանդման հատակագիծ M1:100	 «ՆՈՐԱՇԵՆ» ՆՏ ԱԿ Լիցենզիա -- №11343 ՀՀ, ք. Երևան 0038, Վաղարշապատ փող. 2, 11, բն. 36 Փորձ. հասցե՝ ՀՀ, ք. Երևան 0051, Ն.Ճարպան փող. 2, 22, հ. 12 Հեռ. +37493504009		

ԴՈՆԵՐԻ ԵՎ ՊԱՏՈՒՀԱՆՆԵՐԻ ՔԱՆԴՄԱՆ ԾԱՎԱԼՆԵՐ

- 1. Ներքին փայտե դռների քանդում (ՆՓԴ-1,2,3,-----,9,10) --- 18.48մ²
- 2. Փայտե պատուհանների քանդում (ՓՊ-2 տիպի 19 հատ) --- 50.92մ²
- 3. Փայտե պատուհանների քանդում (ՓՊ-3 տիպի 2 հատ) --- 1.04մ²
- 4. Պատուհանների ճաղավանդակների ապամոնտաժում (ՊՃ-2 տիպի 19 հատ) --- 47.88մ²
- 5. Պատուհանների ճաղավանդակների ապամոնտաժում (ՊՃ-3 տիպի 2 հատ) --- 0.90մ²
- 6. Արտաքին փայտե դռան քանդում (ԱՓԴ-1) --- 2.10մ²

ՊԱՏԵՐԻ, ՄԻՋՆՈՐՄՆԵՐԻ ՔԱՆԴՄԱՆ ԵՎ ՄԱՔՐՄԱՆ ԾԱՎԱԼՆԵՐ

- 1. 150մմ-ոց միզնորմների քանդում --- 164.44մ²
- 2. 550մմ-ոց ատաքին միդիս շարվածքի տուֆե պատերի և բացվածքների քանդում --- 15.5մ²
- 3. Ներքին 450մմ-ոց երկտակ տուֆե պատերի և բացվածքների եզրային քարերի քանդում --- 10.5մ²
- 4. Ատաքին տուֆե պատերի և բացվածքների եզրաքարերի արտաքին երեսի մաքրում և քանդված կամ շարժվող քարերի տեղահանում--- 278.55մ²
- 7. Ատաքին տուֆե պատերի և բացվածքների ներքին երեսի 20-40մմ հաստությամբ գաջի սվաղի քանդում --- 237.23մ²
- 8. Ներքին երկտակ տուֆե պատերի և բացվածքների 20-40մմ հաստությամբ գաջի սվաղի քանդում --- 200.33մ²
- 9. Քիվի քանդում /հ=180մմ/ --- 86.4զմ

ԱՌԱՍՏԱՂՆԵՐԻ ՔԱՆԴՄԱՆ, ՄԱՔՐՄԱՆ ԾԱՎԱԼՆԵՐ

- 1. Հիմնական շենքի առաստաղի 20-40մմ հաստությամբ գաջի սվաղի քանդում --- 318.9մ²

ՀԱՏԱԿՆԵՐԻ ՔԱՆԴՄԱՆ ԾԱՎԱԼՆԵՐ


- 1. Հիմնական շենքի մանրահատակի, կերամիկական սալիկների և շլաքաբետոնի - 100մմ հաստությամբ շերտի քանդում --- 300.35մ²
- 1. Հիմնական շենքի տանիքի կերամզիտային շերտի մաքրում /150մմ/ --- 335.3մ²

ՏԱՆԻՔԻ ՔԱՆԴՄԱՆ ԾԱՎԱԼՆԵՐ

- 1. Հիմնական շենքի տանիք --- 408.43մ².
- ազբոցեմենտային ծածկույթի կարերը փակող մետաղական թիթեղի ապամոնտաժում--- 56.42զմ
- շենքի տանիքի ազբոցեմենտային ծածկույթի ապամոնտաժում --- 408.43մ²
- կավարամածի տախտակների քանդում /120x50սմ, քայլը 700մմ/
- ծալեղնաոտքերի քանդում /140x70սմ, քայլը 1100մմ/
- թեքանների քանդում /120x70սմ, քայլը 1100մմ/
- ծայրակցորդների քանդում /80x50սմ, քայլը 1100մմ/
- կանգնակների քանդում /140x140սմ/
- որմնափայտերի քանդում /100x100սմ/
- եզրային տախտակների քանդում /150x50սմ, 6 շարք/
- 2. Կցակառույցի տանիքի քանդում --- 47.7մ².

ՔԱՆԴՄԱՆ ԱՅԼ ԱՇԽԱՏԱՆՔՆԵՐ

- 1. Աստիճանավանդակի մետաղե ճաղաճարի ապամոնտաժում --- 8.3զմ
- 2. Ջուգարանակոնքերի ապամոնտաժում --- 2հատ
- 3. Լվացարանների ապամոնտաժում --- 2հատ
- 4. Ազբոցեմենտե օղափոխության /R=75մմ/ ազբոցեմենտե խողովակների ապամոնտաժում --- 26 հատ

						ՊԱՏՎԵՐ ----- №. SPAP II C-3.1.1.d Պատվիրատու1՝ ՀՀ աշխատանքի և սոցիալական հարցերի նախարարություն Պատվիրատու2՝ ՀՀ ֆինանսների նախարարության Արտասահմանյա ֆինանսական ծրագրերի կառավարման կենտրոն ՊՀ	Ճ		
Փուլ.	Քան.	Թերթ	Փաս.№	Ստորագր.	Ա/Թ				
ՆԳՃ	Հ.Բաբայան					ԱՄԱՍԻԱՅԻ ՀԱՄԱԼԻՐ ՍՈՑԻԱԼԱԿԱՆ ԾԱՌԱՅՈՒԹՅՈՒՆՆԵՐԻ ՏԱՐԱԾՔԱՅԻՆ ԿԵՆՏՐՈՆ ՀՀ Երրակի մարզի Ամասիայի համայնք, գ. Ամասիա, Փ. 25, շենք հ. 4	Փուլ	Թերթ	Թերթեր
Նախագծեց	Վ. Մնացականյան						ԱՆ	36	40
ՆԳԻ	Ն.Թադևոսյան								
ՆԳԿ	Ն.Թադևոսյան					2-րդ հարկի քանդման ծավալները	 <div>«ՆՈՐԱՇԵՆ» ՆՏ ԱԿ Լիցենզիա --- №11343 ՀՀ, ք. Երևան 0030, Վաղարշապատ փող. շ. 11, բն. 36 Փորձ. հասցե՝ ՀՀ, ք. Երևան 0051, Ն.Ճարտան փող. շ. 22, հ. 12 Հեռ. +37493504009</div>		
Ստուգեց	Հ.Բաբայան								





վերանորոգման ենթակա տուֆի պատեր

Քանդման ենթակա տանիք

վերանորոգման ենթակա պարիսպ

Ապամոնտաժման ենթակա դարպաս

վերանորոգման ենթակա բազալիտի շար

Ապամոնտաժման ենթակա պատուհաններ և ճաղավանդակներ


Քանդման ենթակա կախված ծածկ

Ապամոնտաժման ենթակա ալումինե վիտրաժ


Քանդման ենթակա ատասանդուղք


վերանորոգման ենթակա բազալիտի շար




						ՊԱՏՎԵՐ ----- №. SPAP II C-3.1.1.d Պատվիրատու1՝ ՀՀ աշխատանքի և սոցիալական հարցերի նախարարություն Պատվիրատու2՝ ՀՀ ֆինանսների նախարարության Արտասահմանյա ֆինանսական ծրագրերի կառավարման կենտրոն ՊՀ	ՃԼ		
Փուլ.	Քան.	Թերթ	Փաս.№	Ստորագր.	Ա/Թ	ԱՄԱՍԻԱՅԻ ՀԱՄԱԼԻՐ ՍՈՑԻԱԼԱԿԱՆ ԾԱՌԱՅՈՒԹՅՈՒՆՆԵՐԻ ՏԱՐԱԾՔԱՅԻՆ ԿԵՆՏՐՈՆ ՀՀ Շիրակի մարզի Ամասիայի համայնք, գ. Ամասիա, Փ. 25, շենք հ. 4	Փուլ	Թերթ	Թերթեր
ՆԳՃ	Հ.Բաբայան						ԱՆ	37	40
Նախագծեց	Վ. Մնացականյան								
ՆԳԻ	Ն.Թադևոսյան								
ՆԳԿ	Ն.Թադևոսյան								
Ստուգեց	Հ.Բաբայան					Քանդման և վերանորոգման ձևկատ 1-5 M1:100	 «ՆՈՐԱՇԵՆ» ՆՏ ԱԿ Լիցենզիա -- №11343 ՀՀ, ք. Երևան, 00308, Վաղարշապատի վրդ. շ. 11, բն. 36 Փորձ. հասցե. ՀՀ, ք. Երևան, 0051, Ն.Ճարպակ վրդ. շ. 22, հ. 12 Հեռ. +37493504009		



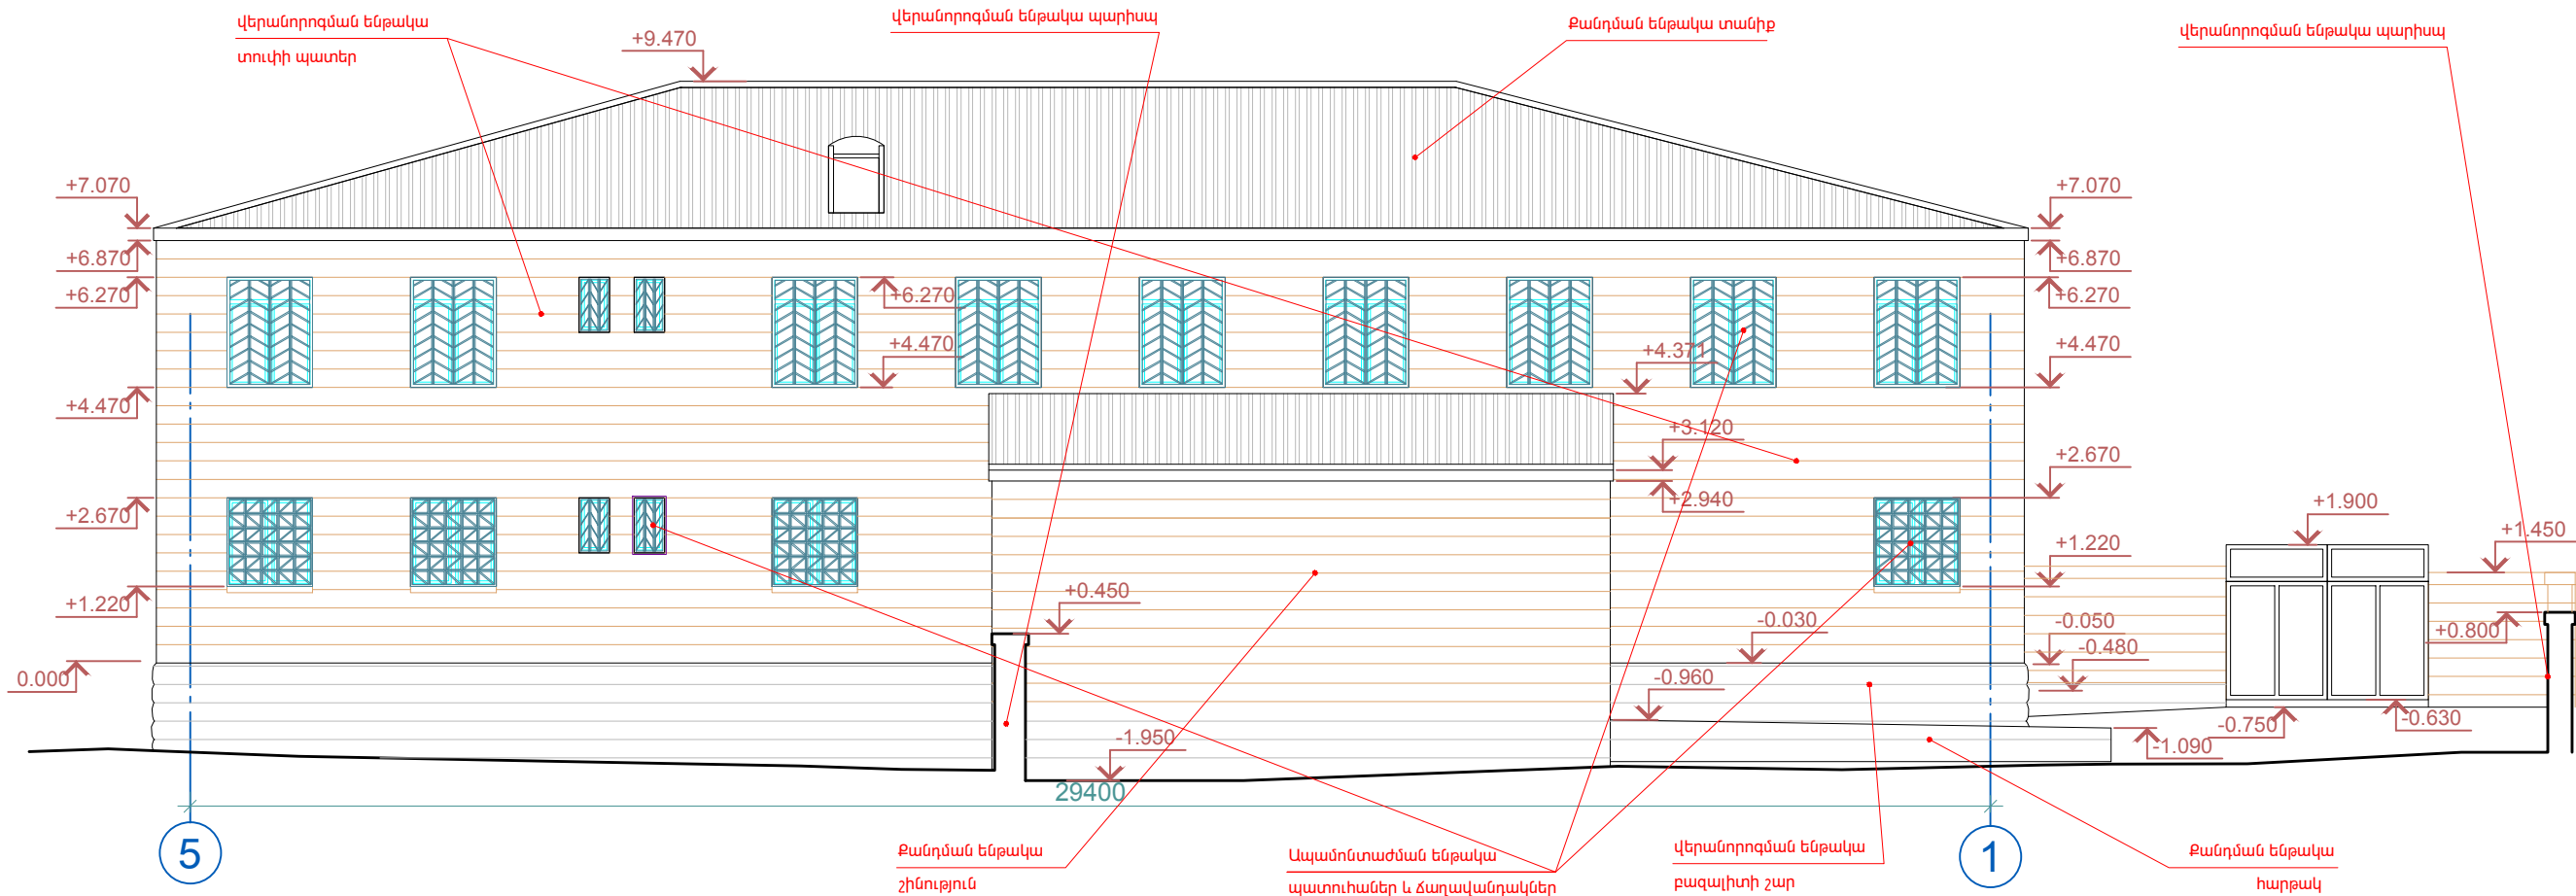


						ՊԱՏՎԵՐ ----- №. SPAP II C-3.1.1.d Պատվիրատու1՝ ՀՀ աշխատանքի և սոցիալական հարցերի նախարարություն Պատվիրատու2՝ ՀՀ ֆինանսների նախարարության Արտասահմանյա ֆինանսական ծրագրերի կառավարման կենտրոն ՊՀ	ՃԼ		
Փուլ.	Քան.	Թերթ	Փաս.№	Ստորագր.	Ա/Թ	ԱՄԱՍԻԱՅԻ ՀԱՄԱԼԻԻ ՍՈՑԻԱԼԱԿԱՆ ԾԱՌԱՅՈՒԹՅՈՒՆՆԵՐԻ ՏԱՐԱԾՔԱՅԻՆ ԿԵՆՏՐՈՆ ՀՀ Շիրակի մարզի Ամասիայի համայնք, գ. Ամասիա, Փ. 25, շենք հ. 4	Փուլ	Թերթ	Թերթեր
ՆԳՃ	Հ.Բաբայան						ԱՆ	38	40
Նախագծեց	Վ. Մնացականյան								
ՆԳԻ	Ն.Թադևոսյան								
ՆԳԿ	Ն.Թադևոսյան								
Ստուգեց	Հ.Բաբայան					Քանդման և վերանորոգման ձևակառուցում 1-5 M1:100	 «ՆՈՐԱՇԵՆ» ՆՏ ԱԿ Լիցենզիա --- №11343 ՀՀ, ք. Երևան, 0030, Վաղարշապատի վրդ. շ. 11, բն. 36 Փորձ. հասցե՝ ՀՀ, ք. Երևան, 0051, Ն.Ճարպան վրդ. շ. 22, հ. 12 Հեռ. +37493504009		



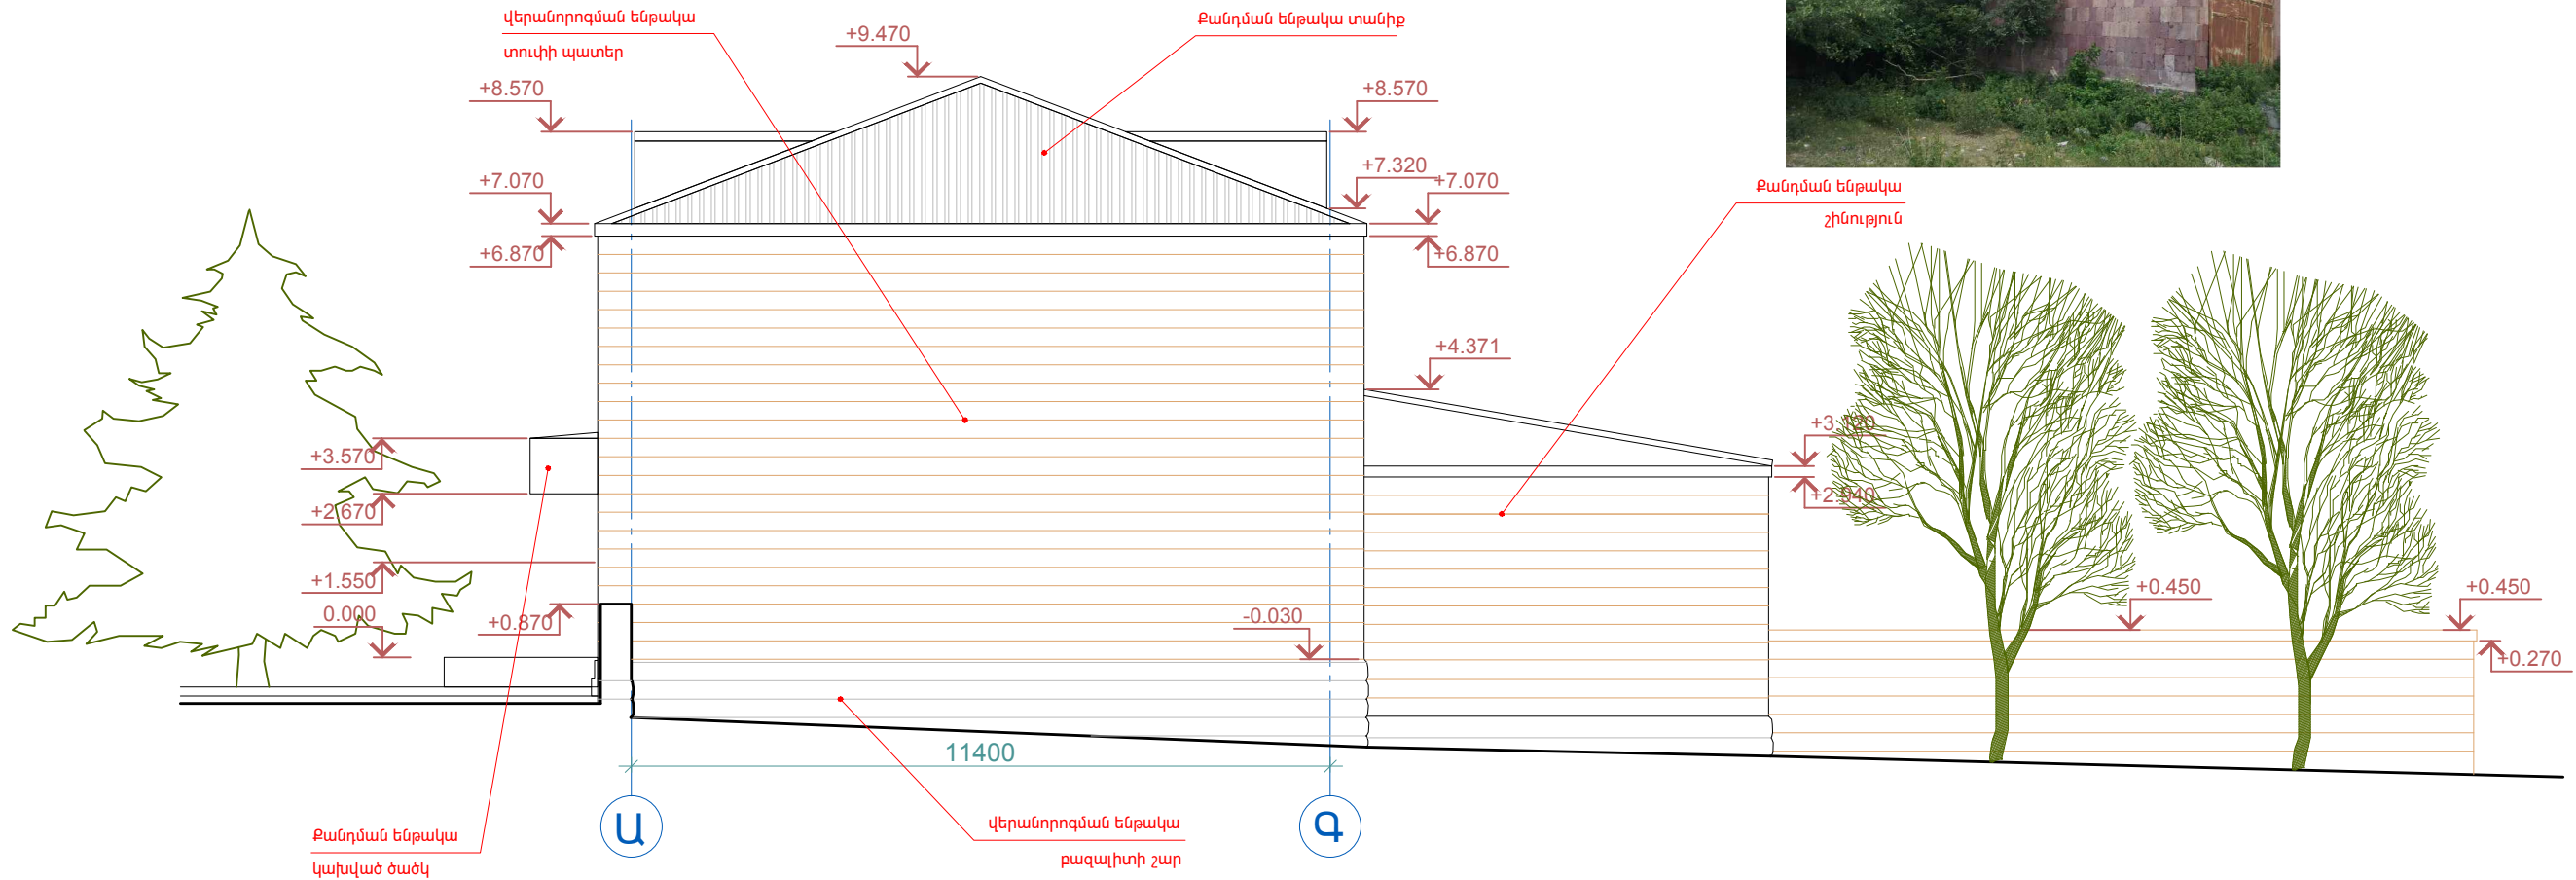

						ՊԱՏՎԵՐ ----- №. SPAP II C-3.1.1.d Պատվիրատու1՝ ՀՀ աշխատանքի և սոցիալական հարցերի նախարարություն Պատվիրատու2՝ ՀՀ ֆինանսների նախարարության Արտասահմանյա ֆինանսական ծրագրերի կառավարման կենտրոն ՊՀ	ՃԼ		
Փուլ.	Քան.	Թերթ	Փաս.№	Ստորագր.	Ա/Թ	ԱՄԱՍԻԱՅԻ ՀԱՄԱԼԻՐ ՍՈՑԻԱԼԱԿԱՆ ԾԱՌԱՅՈՒԹՅՈՒՆՆԵՐԻ ՏԱՐԱԾՔԱՅԻՆ ԿԵՆՏՐՈՆ ՀՀ Շիրակի մարզի Ամասիայի համայնք, գ. Ամասիա, Փ. 25, շենք հ. 4	Փուլ	Թերթ	Թերթեր
ՆԳՃ	Հ.Բաբայան						ԱՆ	39	40
Նախագծեց	Վ. Մնացականյան								
ՆԳԻ	Ն.Թադևոսյան								
ՆԳԿ	Ն.Թադևոսյան								
Ստուգեց	Հ.Բաբայան					Քանդման և վերանորոգման ձևակապ Ա-Գ M1:100	 «ՆՈՐԱՇԵՆ» ՆՏ ԱԿ Լիցենզիա -- №11343 ՀՀ, ք. Երևան, 00308, Վաղարշապատ փող. շ. 11, բն. 36 Փորձ. հասցե. ՀՀ, ք. Երևան, 0051, Ն.Ճարպան փող. շ. 22, հ. 12 Հեռ. +37493/504009		






Ապամոնտաժման ենթակա պատուհաններ և ճաղավանդակներ



վերանորոգման ենթակա տուփի պատեր



Քանդման ենթակա տանիք

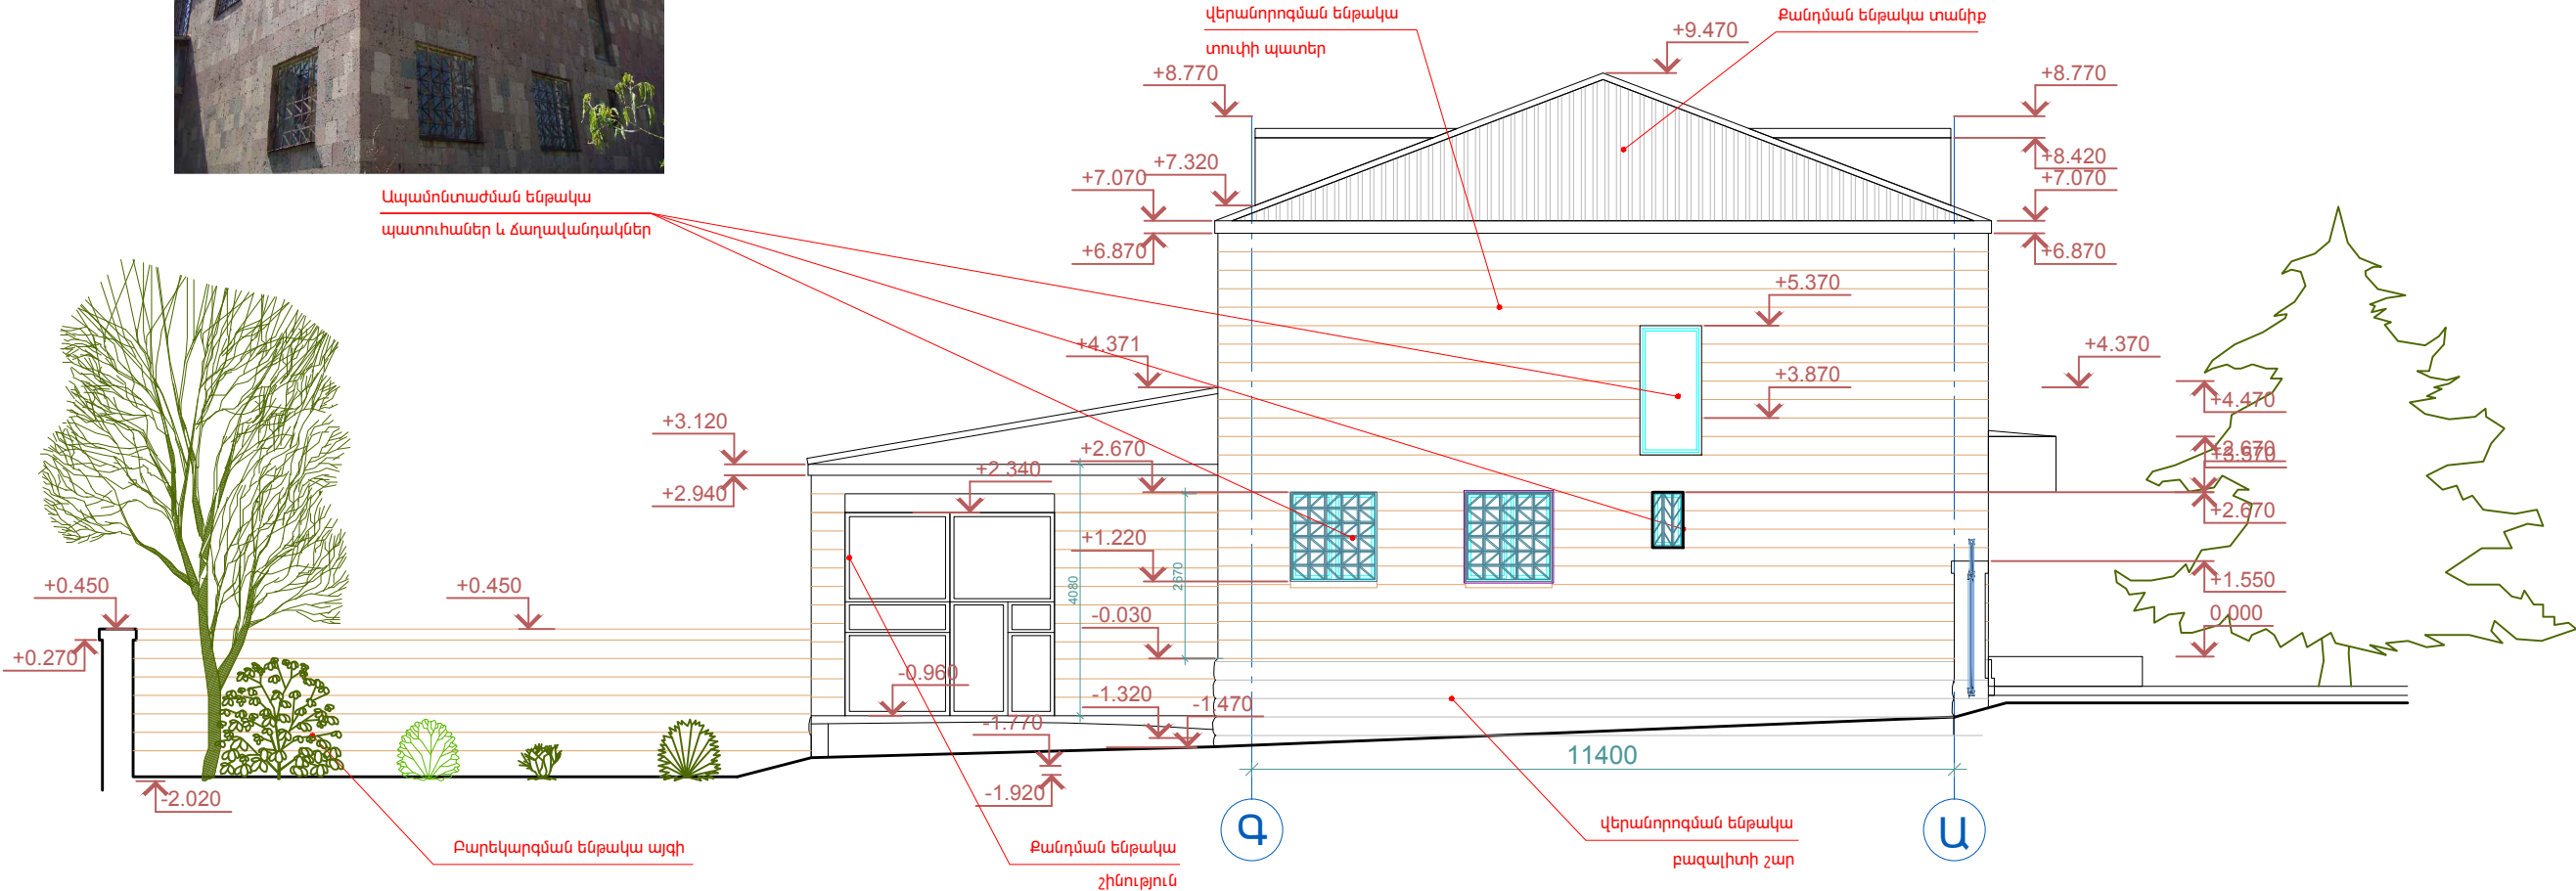

Բարեկարգման ենթակա այգի

Քանդման ենթակա շինություն

վերանորոգման ենթակա բազալիտի շար



						ՊԱՏՎԵՐ ----- №. SPAP II C-3.1.1.d Պատվիրատու1՝ ՀՀ աշխատանքի և սոցիալական հարցերի նախարարություն Պատվիրատու2՝ ՀՀ ֆինանսների նախարարության Արտասահմանյա ֆինանսական ծրագրերի կառավարման կենտրոն ՊՀ	ՃԼ		
Փուլ.	Քան.	Թերթ	Փաս.№	Ստորագր.	Ա/Թ	ԱՄԱՍԻԱՅԻ ՀԱՄԱԼԻՐ ՍՈՑԻԱԼԱԿԱՆ ԾԱՌԱՅՈՒԹՅՈՒՆՆԵՐԻ ՏԱՐԱԾՔԱՅԻՆ ԿԵՆՏՐՈՆ ՀՀ Երևանի մարզի Ամասիայի համայնք, գ. Ամասիա, Փ. 25, շենք հ. 4	Փուլ	Թերթ	Թերթեր
ՆԳՃ	Հ.Բաբայան						ԱՆ	40	40
Նախագծեց	Վ. Մնացականյան								
ՆԳԻ	Ն.Թադևոսյան								
ՆԳԿ	Ն.Թադևոսյան					Քանդման և վերանորոգման ճակատ Գ-Ա M1:100		«ՆՈՐԱՇԵՆ» ՆՏ ԱԿ Լիցենզիա -- №11343 ՀՀ, ք. Երևան 0038, Վալայան փող. շ. 11, բն. 36 Փորձ. հասցե՝ ՀՀ, ք. Երևան 0051, Ն.Ճարպան փող. շ. 22, հ. 12 Հեռ. +37493/504009	
Ստուգեց	Հ.Բաբայան								



ԳԾԱԳՐԵՐԻ ՑԱՆԿ

ԲԱՑԱՏՐԱԳԻՐ

ՀՀ ՇԻՐԱԿԻ ՄԱՐԶԻ ԱՄԱՍԻԱ ՀԱՄԱՅՆՔԻ գ. ԱՄԱՍԻԱ «ՀՄԾՏԿ»-ի ՇԵՆՔԻ (նախկինում Բանկի շենքի) ԿՈՆՍՏՐՈՒԿ-ՏՈՐԱԿԱՆ ՄԱՍԻ ՆԱԽԱԳԻԾԸ ԿԱՏԱՐՎԵԼ Է ՆԱԽԱԳԾԻ ՃԱՐՏԱՐԱՊԵՏԱ-ՀԱՏԱԿԱԳԾԱՅԻՆ ԼՈՒԾՈՒՄՆԵՐԻ (և չափա-գրումների), ՆԱԽԱԳԾԱՅԻՆ ԱՌԱՋԱՂԱՄՆՔԻ ԵՎ ՇԵՆՔԻ ՏԵԽՆԻԿԱԿԱՆ ՎԻՃԱԿԻ ՎԵՐԱԲԵՐՅԱԼ ԿԱՏԱՐՎԱԾ ՀԵՏԱ-ՋՈՏՄԱՆ ԵԶՐԱԿԱՑՈՒԹՅԱՆ ՀԻՄԱՆ ՎՐԱ (Եզրակացությունը տրվել է «ՀԱՐՇԻՆՆԱԽԱԳԻԾ» ՍՊԸ-ի կողմից):

ՀԱՄԱՁԱՅՆ ՀՀՇՆ Լ-4.02-99, «ՇԵՆՔԵՐԻ ԵՎ ԿԱՌՈՒՑՎԱԾՔՆԵՐԻ ՎԵՐԱԿԱՆՁՆՈՒՄ, ՎԵՐԱԿԱՌՈՒՑՈՒՄ ԵՎ ՈՒԺԵՂԱՑՈՒՄ» ՆՈՐՄԵՐԻ 3.4 կետի ՊԱՀԱՆՋԻ (Հաղելված "Ա", կետ "14") «ԿԱՌԱՎԱՐՄԱՆ ՇԵՆՔԵՐ» ԿԱՌՈՒՑՎԱԾՔՆԵՐԻ ՀԱՄԱՐ, ՎԵՐԱԿԱՌՈՒՑՄԱՆ ՆՎԱԶԱԳՈՒՅՆ ԹՈՒՅԼԱՏՐԵԼԻ ՄԱԿԱՐԴԱԿԸ ՊԱՀԱՆՋՎՈՒՄ Է ՍԵՅՄԱԶԻՆՎԱԾՈՒԹՅԱՆ ԱՎԵԼԱՑՈՒՄ: ԸՍՏ ՍԵՅՄՈՒԿ ԳՈՏԵՎՈՐՄԱՆ ՏԵՂԱՄԱՍԸ ՁՏՆՎՈՒՄ Է 3-րդ ՍԵՅՄՈՒԿ ԳՈՏՈՒՄ:

ՆԱԽԱԳԾՈՒՄ ՏՐՎԱԾ ԵՆ «ՀՄԾՏԿ» ՇԵՆՔԻ (ԱՅՍՈՒՀԵՏԵՎ ՄԱՍՆԱՇԵՆՔԻ) ՎԵՐԱԿԱՌՈՒՑՄԱՆ ԵՎ ՈՒԺԵՂԱՑՄԱՆ ԱՇԽԱՏԱՆՔՆԵՐԻ ԿՈՆՍՏՐՈՒԿՏԻՎ ԼՈՒԾՈՒՄՆԵՐԻ ՆԱԽԱԳԾԵՐԸ:

ՄԱՍՆԱՇԵՆՔԸ 2 ՀԱՐԿԱՆԻ (ԱՌԱՆՑ ՆԿՈՒՂԱՅԻՆ ՀԱՐԿԻ), ՀԱՏԱԿԱԳԾՈՒՄ [12.5x30.5] մ ԱՐՏԱՔԻՆ ԶԱԹԵՐՈՎ ՈՒՂԱՆ-ԿՅՈՒՆԱՋԵՎ ՇԵՆՔ Է: ՀԱՐԿԵՐԻ ԲԱՐՋՐՈՒԹՅՈՒՆԸ 3.3 մ՝ I – ՀԱՐԿՈՒՄ ԵՎ 3.65 մ՝ II – ՀԱՐԿՈՒՄ: ՇԵՆՔԸ ԿԱՌՈՒՑՎԱԾ Է 1978 թվականին:

ՇԵՆՔԻ ԿՈՆՍՏՐՈՒԿՏԻՎ ՀԱՄԱԿԱՐԳԸ ԼՈՒԾՎԱԾ Է ՔԱՐԵ ԿՐՈՂ ՊԱՏԵՐՈՎ ԵՎ ԿԼՈՐԱՆՑՔԱՎՈՐ ՀԱՎԱՔՈՎԻ ԵՐԿԱԹ-ԲԵՏՈՆԵ ԾԱԾԿԻ ՍԱԼԵՐՈՎ: ՇԵՆՔԸ ԵՐԿԱՅՆԱԿԱՆ ՈՒՂՈՒԹՅԱՄԲ ՈՒՆԻ ԵՐԿՈՒ ԱՐՏԱՔԻՆ ԵՎ ՄԵԿ ՆԵՐՔԻՆ ԵՐԿԱՅ-ՆԱԿԱՆ ԿՐՈՂ ՊԱՏԵՐ, ՄՈՏ 6.25+6.25 մ ԹՈՒՅՔՆԵՐՈՎ: ԼԱՅՆԱԿԱՆ ՈՒՂՈՒԹՅԱՄԲ ՇԵՆՔԸ ՈՒՆԻ ԱՐՏԱՔԻՆ ՃԱԿԱՏԱՅԻՆ ԼԱՅՆԱԿԱՆ ՊԱՏԵՐ, ՈՐՈՆՑ ՀԵՌԱՎՈՐՈՒԹՅՈՒՆԸ ԿԱԶՄՈՒՄ Է ՄՈՏ 30 մ, ԻՍԿ ՇԵՆՔԻ ՆԵՐՍՈՒՄ ԼԱՅՆԱԿԱՆ ՊԱՏԵՐԸ ՏԵՂԱԿԱՅՎԱԾ ԵՆ ՄԻԱՅՆ ԱՍՏԻՃԱՆԱԿԱՆՂԱԿԻ ԿՈՂՔԵՐՈՒՄ, ՇԵՆՔԻ ԼԱՅՆՔԻ ԿԵՍ ԹՈՒՅՔԻ ԶԱԾՈՎ: ՇԵՆՔԻ ՀԻՄՔԵՐԸ ԺԱՊԱՎԵՆԱՅԻՆ ԵՆ, ԽԱՄՔԱՐԱԲԵՏՈՆԻՑ (Բետոնից): ԴՐՍԻ ԿՈՂՄԻՑ ԳԵՏՆԱԽԱՐԻՍԽԸ ՇԱՐՎԱԾ Է «ՔՐՔԱՏԱՇ» ԲԱԶԱՆՏ ՔԱՐԵՐՈՎ:

ԱՐՏԱՔԻՆ ՊԱՏԵՐԸ ԻՐԱԿԱՆԱՑՎԱԾ ԵՆ ՄՈՏ 55 սմ ՀԱՍՏՈՒԹՅԱՄԲ ՏՈՒՖ ՔԱՐԻ ՄԱՔՐԱՏԱՇ «ՄԻԴԻՍ» ՇԱՐՎԱԾՔՈՎ: ՆԵՐՔԻՆ ՊԱՏԵՐԸ ՄՈՏ 45+50 սմ ՀԱՍՏՈՒԹՅԱՄԲ ՏՈՒՖ ՔԱՐԻ «ՄԻԴԻՍ» ՇԱՐՎԱԾՔ:

ԱՍՏԻՃԱՆՆԵՐԸ ԼՈՒԾՎԱԾ ԵՆ ՄԵՏԱՂԱԿԱՆ ԹԵՔԱՀԵԾԱՆՆԵՐՈՎ ԵՎ ՀԱՎԱՔՈՎԻ Ե/Ր ՀԱՏԻԿԱՎՈՐ ԱՍՏԻՃԱՆՆԵՐՈՎ: ՀԱՐԹԱԿՆԵՐԸ՝ ՄԻԱՋՈՒՅԼ ԵՐԿԱԹԲԵՏՈՆԵ ՍԱԼԵՐ:

ՆԱԽԱԳԾՈՎ ՆԱԽԱՏԵՍՎԱԾ ԵՆ ՀԵՏԵՎՅԱԼ ՀԻՄՆԱԿԱՆ ԿՈՆՍՏՐՈՒԿՏԻՎ ԼՈՒԾՈՒՄՆԵՐԸ:

ՆԱԽԱՏԵՍՎՈՒՄ Է ՇԵՆՔԻ ԱՐՏԱՔԻՆ ԵՎ ՆԵՐՔԻՆ ՊԱՏԵՐԻ ՈՒԺԵՂԱՑՈՒՄ ՄԻԱՋՈՒՅԼ ԵՐԿԱԹԲԵՏՈՆԵ «ՇԱՊԻԿՆԵՐՈՎ»:

ԱՐՏԱՔԻՆ ՊԱՏԵՐԸ ՆԵՐՍԻ ԿՈՂՄԻՑ ՈՒԺԵՂԱՑՎՈՒՄ ԵՆ 8 սմ ՀԱՍՏՈՒԹՅԱՄԲ ՄԻԱԿՈՂՄԱՆԻ ՄԻԱՋՈՒՅԼ ԵՐԿԱԹԲԵՏՈՆԵ ՇԵՐՏՈՎ («ՇԱՊԻԿՈՎ»): ՆԵՐՔԻՆ ՊԱՏԵՐԸ ՈՒԺԵՂԱՑՐՈՒՄ ԵՆ ԵՐԿԿՈՂՄԱՆԻ, 5 սմ ՀԱՍՏՈՒԹՅԱՄԲ ԱՄՐԱՆԱԿՈՐՎԱԾ ՏՈՐ-ԿՐԵՏ ՇԱՂԱՆՈՎ («ՇԱՊԻԿՈՎ»): ՇԵՆՔԻ ՄԻՋՀԱՐԿԱՅԻՆ ԾԱԾԿԻ ԵՎ ՎԵՐՆԱԾԱԾԿԻ ՍԱԼԵՐԸ ՈՒԺԵՂԱՑՎՈՒՄ ԵՆ 5 սմ ՀԱՍՏՈՒԹՅԱՄԲ ՄԻԱՋՈՒՅԼ ԵՐԿԱԹԲԵՏՈՆԵ ՍԱԼԵՐՈՎ:

ՊԱՏԵՐԻ ԵՎ ԾԱԾԿԵՐԻ ՈՒԺԵՂԱՑՄԱՆ ԱՇԽԱՏԱՆՔՆԵՐԻ ԿԱՏԱՐՄԱՆ ՎԵՐԱԲԵՐՅԱԼ ԲԱՑԱՏՐԱԳՐԵՐԸ ՏՐՎԱԾ ԵՆ ՆԱԽԱԳԾԻ ՀԱՄԱՊԱՏԱՍԽԱՆ ԳԾԱԳՐԱԿԱՆ ԹԵՐԹԵՐԻ ՎՐԱ (Տես թ.թ. Կ-11 և Կ-20):

ՆԱԽԱԳԾՈՎ, ՇԵՆՔԻ ՆԵՐՍՈՒՄ, ԼԱՅՆԱԿԱՆ ՈՒՂՈՒԹՅԱՄԲ, "1/2" ԵՎ "3/4" ԱՌԱՆՑՔՆԵՐՈՎ ՏԵՂԱՂՎՈՒՄ ԵՆ ՄԻԱՋՈՒՅԼ ԵՐԿԱԹԲԵՏՈՆԵ ԴԻՃԱՐԱԳՄԱՆԵՐ, ՄԱՍԱՐ Ե/Ր ՇՐՋԱՆԱԿՆԵՐ: "2" ԱՌԱՆՑՔՈՎ, ԳՈՅՈՒԹՅՈՒՆ ՈՒՆԵՑՈՂ ԿԻՍԱԼԱՅՆԱԿԱՆ ՊԱՏԻ ՇԱՐՈՒՆԱԿՈՒԹՅԱՄԲ, ԻՐԱԿԱՆԱՑՎՈՒՄ Է ՄԻԱՋՈՒՅԼ ԵՐԿԱԹԲԵՏՈՆԵ ՇՐՋԱՆԱԿ: ԴԻՃԱՐԱԳՄԱՆԵՐԸ ԻՐԱԿԱՆԱՑՎՈՒՄ ԵՆ 20 սմ ՀԱՍՏՈՒԹՅԱՄԲ ՄԻԱՋՈՒՅԼ ԵՐԿԱԹԲԵՏՈՆԻՑ: ԴԻՃԱՐԱԳՄԱՆԵՐԻ ՏԱԿ, ՇԵՆՔԻ ԱՄԲՈՂՋ ԼԱՅՆՈՒԹՅԱՄԲ, ԻՐԱ-ԿԱՆԱՑՎՈՒՄ ԵՆ ՄԻԱՋՈՒՅԼ ԵՐԿԱԹԲԵՏՈՆԵ ՀԻՄՆԱՅԻՆ ԳՈՏԻՆԵՐ:


ԱՍՏԻՃԱՆԱԿԱՆՂԱԿՆԵՐՈՒՄ ՆԱԽԱՏԵՍՎՈՒՄ Է ԱՊԱՄՈՆՏԱԺԵԼ ՀԱՏԻԿԱՎՈՐ ԱՍՏԻՃԱՆՆԵՐԸ ԵՎ ԳՈՅՈՒԹՅՈՒՆ ՈՒՆԵՑՈՂ ՄԵՏԱՂԱԿԱՆ ԹԵՔԱՀԵԾԱՆՆԵՐԻ ՎՐԱ ԻՐԱԿԱՆԱՑՆԵԼ ՄԻԱՋՈՒՅԼ ԵՐԿԱԹԲԵՏՈՆԵ ԱՍՏԻՃԱՆԱՅԻՆ ՍԱԼԵՐ: ԱՍՏԻՃԱՆԱԿԱՆՂԱԿԻ ԲՈԼՈՐ ՄԵՏԱՂԱԿԱՆ ԹԵՔԱՀԵԾԱՆՆԵՐԸ ԵՎ ՀԱՐԹԱԿՆԵՐԻ ՀԵԾԱՆՆԵՐԸ ՈՒԺԵՂԱՑՎՈՒՄ ԵՆ, ՆԵՐԱՌԵԼՈՎ ՆՐԱՆՑ ՄԻԱՋՈՒՅԼ ԵՐԿԱԹԲԵՏՈՆԵ ՀԵԾԱՆՆԵՐԻ ՄԵՋ, ՄԻԱՋՈՒԿԱԾ ԱՍՏԻՃԱՆԱՅԻՆ ՍԱԼԵՐԻՆ:

ՇԵՆՔԻ ՎԵՐԱԿԱՌՈՒՑՄԱՆ ՆԱԽԱԳԾՄԱՆ ՀԱՄԱՐ, ՈՐԱ 9.6 ԾՐԱԳՐԱՅԻՆ ՓԱԹԹՈՎ ԿԱՏԱՐՎԵԼ Է ՀԱԾՎԱՐԿ: ՀԱԾՎԱՐԿ-ՄԱՆ ՀԻՄՔՈՒՄ ԸՆԴՈՒՆՎԵԼ Է ՇԵՆՔԻ ՍԵՅՄԱԶԻՆՎԱԾՈՒԹՅԱՆ ՄԱԿԱՐԴԱԿԻ ԲԱՐՋՐԱՑՈՒՄ, ԸՆԴՈՒՆԵԼՈՎ ՍԵՅՄԱԶԻՆՎԱ-ԾՈՒԹՅԱՆ ԱՎԵԼԱՑՄԱՆ ՁՆԱՀԱՏԱԿԱՆԻ ԶԱԾԱՆԻՇԸ ՀԱՆԴԻՍԱՑՈՂ "Ku" ԳՈՐԾԱԿԻՑԸ (Ըստ ՀՀՇՆ1-4.02-99 նորմի 6.3 կետի) Ku=0.5+0.55-ի սաՀՄԱՆՆԵՐՈՒՄ


ՄԻՆՉԵՎ ՊԱՏԵՐԻ ԵՎ ԾԱԾԿԵՐԻ ՎՐԱ ՈՒԺԵՂԱՑՄԱՆ ԱՇԽԱՏԱՆՔՆԵՐԻ ԻՐԱԿԱՆԱԿՈՒՄԸ, ՇԵՆՔՈՒՄ ՊԵՏՔ Է ԿԱՏԱՐԵԼ ՀԵՏԵՎՅԱԼ ՆԱԽԱՊԱՏՐԱՍՏԱԿԱՆ ԱՇԽԱՏԱՆՔՆԵՐԸ. – ՇԵՆՔԻՑ ՀԵՌԱՑՎՈՒՄ ԵՆ ԲՈԼՈՐ ԳՈՅՈՒԹՅՈՒՆ ՈՒՆԵՑՈՂ ՄԻՋՆՈՐՄՆԵՐԸ (բոլոր դռների եվ լուսամուտների հետ միասին): ԾԱԾԿԵՐԻՑ ՀԵՌԱՑՎՈՒՄ ԵՆ ՀԱՏԱԿՆԵՐԻ ՇԵՐՏԵՐԸ, ՄԻՆՉԵՎ ԳՈՅՈՒԹՅՈՒՆ ՈՒՆԵՑՈՂ ՍԱԼԵՐԻ ՄԱՔՈՒՐ ՄԱԿԵՐԵՍԸ: ՎԵՐՆԱԾԱԾԿԻՑ ՀԵՌԱՑՎՈՒՄ ԵՆ ԹԱԾՊԵՂԱՅԻՆ ՏԱՆԻՔԸ ԵՎ ՍԱԼԵՐԻ ՎՐԱՅԻ ՇԵՐՏԵՐԸ, ՄԻՆՉԵՎ ՆՐԱՆՑ ՄԱՔՈՒՐ ՄԱԿԵՐԵՍԸ: ԲՈԼՈՐ ՈՒԺԵՂԱՑՄԱՆ ԵՆ ԹԱԿԱ ՊԱՏԵՐԻ ՄԱԿԵ-ՐԵՄՆԵՐԻՑ ՀԵՌԱՑՎՈՒՄ ԵՆ ՍՎԱՂԻ ՇԵՐՏԵՐԸ, ՄԻՆՉԵՎ ՊԱՏԵՐԻ ՔԱՐԵՐԻ ՄԱՔՈՒՐ ՄԱԿԵՐԵՍԸ:

ԳԻՏԱԿԱՆ ՍՏԻՔ

N	ԱՆՎԱՆՈՒՄ	ԹԵՐԹ N
1	ԸՆԴՀԱՆՈՒՐ ՏՎՅԱԼՆԵՐ	Կ-1
2	ԱՌԱՋԻՆ ՀԱՐԿԻ ՊԱՏԵՐԻ ՈՒԺԵՂԱՑՄԱՆ ՀԱՏԱԿԱԳԻԾ	Կ-2
3	ԵՐԿՐՈՐԴ ՀԱՐԿԻ ՊԱՏԵՐԻ ՈՒԺԵՂԱՑՄԱՆ ՀԱՏԱԿԱԳԻԾ	Կ-3
4	ՊԱՏԻ ՓՈՎԱԾՔ «Ա» ԱՌԱՆՑՔՈՎ (Տեսքը ներսի կողմից)	Կ-4
5	ՊԱՏԻ ՓՈՎԱԾՔ «Բ» ԱՌԱՆՑՔՈՎ	Կ-5
6	ՊԱՏԻ ՓՈՎԱԾՔ «Գ» ԱՌԱՆՑՔՈՎ (Տեսքը ներսի կողմից)	Կ-6
7	ՊԱՏԻ ՓՈՎԱԾՔ «1» ԱՌԱՆՑՔՈՎ (Տեսքը ներսի կողմից)	Կ-7
8	ՊԱՏԻ ՓՈՎԱԾՔ «5» ԱՌԱՆՑՔՈՎ (Տեսքը ներսի կողմից)	Կ-8
9	ՊԱՏԻ ՓՈՎԱԾՔ «1», «5» ԱՌԱՆՑՔՈՎ (Տեսքը դրսի կողմից)	Կ-9
10	ԴԻՃԱՐԱԳՄԱ ԴՖ-2 ԵՎ Ե/Ր ՇՐՋԱՆԱԿ «2» ԱՌԱՆՑՔՈՎ. ԴԻՃԱՐԱԳՄԱ ԴՖ-1 «4» ԱՌԱՆՑՔՈՎ. ՀԱՆԳՈՒՅՑՆԵՐ "1", "2"	Կ-10
11	Ե/Ր ՇՐՋԱՆԱԿ ԵՎ ՊԱՏԻ ՓՈՎԱԾՔ «3» ԱՌԱՆՑՔՈՎ. ՊԱՏԻ ՓՈՎԱԾՔ «3/4» ԱՌԱՆՑՔՈՎ. ԲԱՑԱՏՐԱԳԻՐ	Կ-11
12	ՀԱՆԳՈՒՅՑՆԵՐ "A", "B", "Г", "Д"	Կ-12
13	ՀԱՆԳՈՒՅՑ «A»	Կ-13
14	ԿՏՐՎԱԾՔ A-A	Կ-14
15	ՖՐԱԳՄԵՆՏ N1	Կ-15
16	ՄԱՍՆԱԳԻՐ (սկիզբը )	Կ-16
17	ՄԱՍՆԱԳԻՐ (վերջը )	Կ-17
18	ԾԱԾԿԻ ՈՒԺԵՂԱՑՄԱՆ ՀԱՏԱԿԱԳԻԾ 3,27 ՆԻՇԻ ՎՐԱ	Կ-18
19	ԾԱԾԿԻ ՈՒԺԵՂԱՑՄԱՆ ՀԱՏԱԿԱԳԻԾ 6.92 ՆԻՇԻ ՎՐԱ	Կ-19
20	ԾԱԾԿԻ ՍԱԼԵՐԻ ՈՒԺԵՂԱՑՄԱՆ ՖՐԱԳՄԵՆՏ	Կ-20
21	ԿՏՐՎԱԾՔՆԵՐ a - a ; d - d ( Գ-1, Գ-3 ԳՈՏԻՆԵՐԻ ԱՄՐԱՆԱՎՈՐՈՒՄ)	Կ-21
22	ԿՏՐՎԱԾՔՆԵՐ b - b ; g - g ( Գ-2 ԳՈՏՈՒ ԱՄՐԱՆԱՎՈՐՈՒՄ)	Կ-22
23	ԺԱՊԱՎԵՆԱՅԻՆ ՀԻՄՔԵՐ ԺՀ-1, ԺՀ-2	Կ-23
24	ՀԵԾԱՆՆԵՐ Հ-1, Հ-2, Հ-3	Կ-24
25	ՄԻՋՈՒԿՆԵՐ ՄՋ-1, ՄՋ-2, ՄՋ-3	Կ-25
26	ՄԱՍՆԱԳԻՐ	Կ-26
27	ԳՈՏԵՎԱՊԵՐ ԳՊ-1, ԳՊ-2. ԳՈՏԻ Գ-4.	Կ-27
28	ԴԻՃԱՐԱԳՄԱՆԵՐ ԴՖ-1, ԴՖ-2	Կ-28
29	ՄԱՍՆԱԳԻՐ	Կ-29
30	ԴՈԱՆ ԲԱՑՎԱԾՔ S - 1	Կ-30
31	ԴՈԱՆ ԲԱՑՎԱԾՔ S - 2	Կ-31
32	ԴՈԱՆ ԲԱՑՎԱԾՔ S - 3	Կ-32
33	ԱՍՏԻՃԱՆԱԿԱՆՂԱԿ ԱԿ-1	Կ-33
34	ԱՍՏԻՃԱՆԱԲԱԶՈՒԿ ԱԲ-1	Կ-34
35	ԱՍՏԻՃԱՆԱԲԱԶՈՒԿ ԱԲ-2	Կ-35
36	ԱՌԱՋԻՆ ՀԱՐԿԻ ՄԻՋՆՈՐՄԵՐԻ ՀԱՏԱԿԱԳԻԾ	Կ-36
37	ԵՐԿՐՈՐԴ ՀԱՐԿԻ ՄԻՋՆՈՐՄԵՐԻ ՀԱՏԱԿԱԳԻԾ	Կ-37
38	ՄԻՋՆՈՐՄԵՐԻ ԱՄՐԱԿՑՄԱՆ ՖՐԱԳՄԵՆՏ. ԲԱՐԱՎՈՐՆԵՐ	Կ-38
39	ՊՈՂՊԱՏԻ ԵՎ ԲԵՏՈՆԻ ԾԱԽՍԸ (սկիզբը )	Կ-39
40	ՊՈՂՊԱՏԻ ԵՎ ԲԵՏՈՆԻ ԾԱԽՍԸ (վերջը )	Կ-40
41	ՀԻՄՔԵՐԻ ՀԱՏԱԿԱԳԻԾ : ԾԱԾԿԻ ՀԱՏԱԿԱԳԻԾ : ՓՈՎԱԾՔՆԵՐ :	Կ-41
42	ՀԻՄՔԵՐ ԺՀ-3, ԺՀ-4, ՄԻՋՈՒԿ ՄՋ-4, ՀԵԾԱՆՆԵՐ ԵՄ-1, ԵՄ-2	Կ-42
43	ՄԱՍՆԱԳԻՐ . ՊՈՂՊԱՏԻ ԵՎ ԲԵՏՈՆԻ ԾԱԽՍԸ.	Կ-43

						ՊԱՏՎԵՐ ----- №. SPAP II C-3.1.1.d Պատվիրատու1՝ ՀՀ աշխատանքի և սոցիալական հարցերի նախարարություն Պատվիրատու2՝ ՀՀ ֆինանսների նախարարության Արտասահմանյա ֆինանսական ծրագրերի կառավարման կենտրոն ՊՀ	Կ		
Փուփ.	Քան.	Թերթ	Փաս.№	Ստորագր.	Ա/Թ				
ՆԳՃ		Հ.Բաբայան				ԱՄԱՍԻԱՅԻ ՀԱՄԱԼՐ ՍՈՑԻԱԼԱԿԱՆ ԾԱՌԱՅՈՒԹՅՈՒՆՆԵՐԻ ՏԱՐԱԾՔԱՅԻՆ ՎԵՆՏՐՈՒ ՀՀ Շիրակի մարզի Ամասիայի համայնք, գ. Ամասիա, ֓. 25, շենք հ. 4	Փուլ	Թերթ	Թերթեր
ՆԳԻ	Ն.Թադևոսյան						ԱՆ	Կ-1	43
ՆԳԿ	Ն.Թադևոսյան					ԸՆԴՀԱՆՈՒՐ ՏՎՅԱԼՆԵՐ; ԲԱՑԱՏՐԱԳԻՐ	 «ՆՈՐԱՇԵՆ» ՆՏ ԱԿ Լիցենզիա --- №11343 ՀՀ ք. Երևան 0038, Հայաստանի Հանրապետություն Գործ. հասցե՝ ՀՀ, ք. Երևան 0051, Ն.Շաղում Վրդ. շ. 22, հ. 12 Հեռ.՝ +37493504009		
Նախագծեց	Ն.Թադևոսյան								
Ստուգեց	Վ. Կուլախազյան								


ԱՌԱՋԻՆ ՀԱՐԿԻ ՊԱՏԵՐԻ ՈՒԺԵՂԱՑՄԱՆ ՀԱՏԱԿԱԳԻԾ

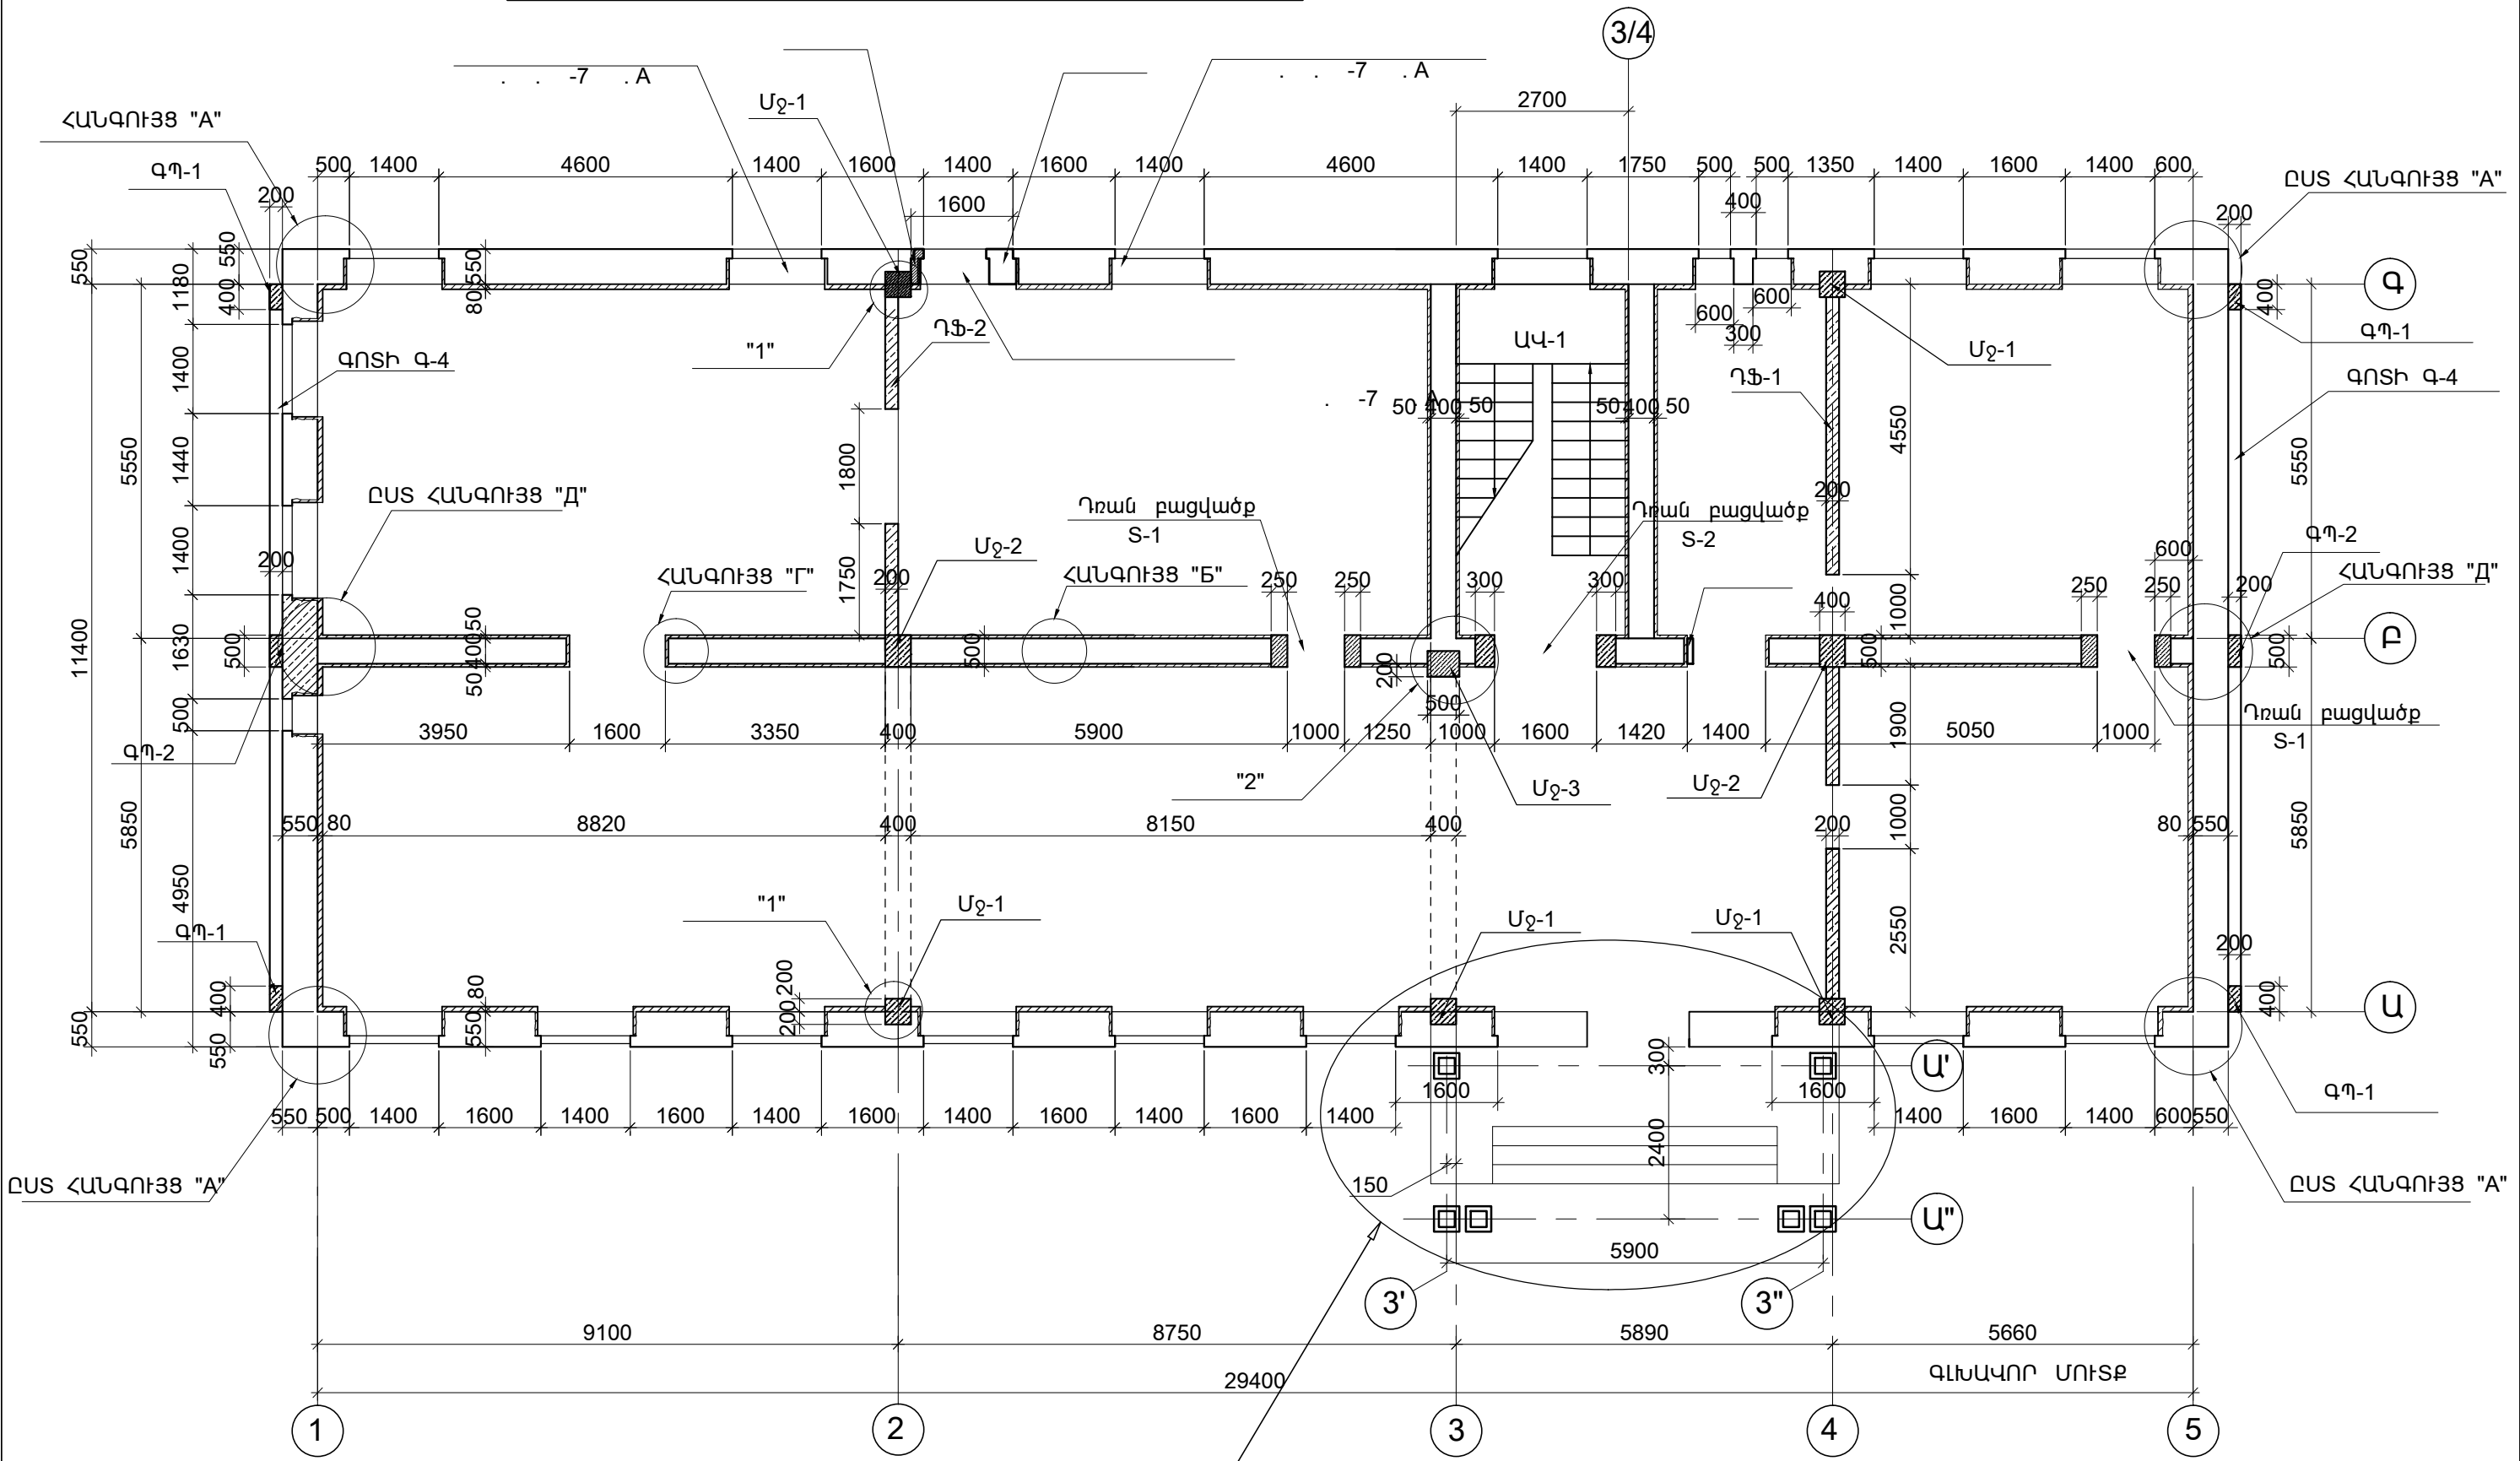





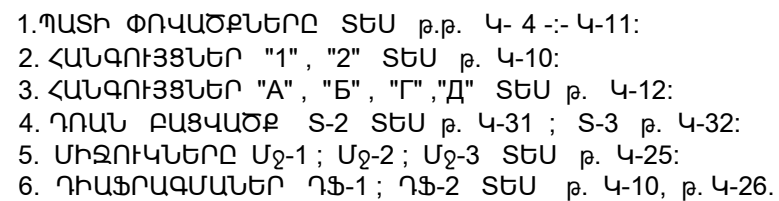

- 1. ՊԱՏԻ ՓՈԿԱԾՔՆԵՐԸ ՏԵՍ թ.թ. Կ-4 -:- Կ-11:
- 2. ՀԱՆՈՒՅՑՆԵՐ "1", "2" ՏԵՍ թ. Կ-10:
- 3. ՀԱՆՈՒՅՑՆԵՐ "A", "B", "C", "D" ՏԵՍ թ. Կ-12:
- 4. ԴՈԱՆ ԲԱՑՎԱԾՔ S-1 ՏԵՍ թ. Կ-30 ; S-2 թ. Կ-31:
- 5. ՄԻՋՈՒԿՆԵՐԸ ՍՂ-1; ՍՂ-2; ՍՂ-3 ՏԵՍ թ. Կ-25:
- 6. ԴԻԱՖՐԱԳՄԱՆԵՐ ԴՖ-1; ԴՖ-2 ՏԵՍ թ. Կ-10, թ. Կ-26:
- 7. ԳԼԽԱՎՈՐ ՄՈՒՏՔԻ ԳԾԱԳՐԵՐԸ ՏԵՍ թ.թ. Կ-41 -:- Կ-43:

ԳԼԽԱՎՈՐ ՄՈՒՏՔ  
(Կցակառույց: )

ՊԱՏՎԵՐ ----- № SPAP II C-3.1.1.d						Կ		
Պատվիրատու 1 << աշխատանքի և սոցիալական հարցերի նախարարություն								
Պատվիրատու 2 << ֆինանսների նախարարության Արտասահմանյա ֆինանսական ծրագրերի կառավարման կենտրոն ՊՀ								
Փուլ.	Քան.	Թերթ	Փաս.№	Ստորագր.	Ա/Թ			
ՆԳՃ	Հ.Բաբայան							
ՆԳԻ	Ն.Թադևոսյան							
ՆԳԿ	Ն.Թադևոսյան							
Նախագծեց	Ն.Թադևոսյան							
Ստուգեց	Վ. Կուլախյան							
ԱՄԱՍԻԱՅԻ ՀԱՄԱԼԻ ՍՈՑԻԱԼԱԿԱՆ ԾԱՌԱՅՈՒԹՅՈՒՆՆԵՐԻ ՏԱՐԱԾՔԱՅԻՆ ԿԵՆՏՐՈՆ						Փուլ	Թերթ	Թերթեր
<< Շիրակի մարզի Ամասիայի համայնք, գ. Ամասիա, Փ. 25, շենք հ. 4						ԱՆ	Կ-2	43
ԱՌԱՋԻՆ ՀԱՐԿԻ ՊԱՏԵՐԻ ՈՒԺԵՂԱՑՄԱՆ ՀԱՏԱԿԱԳԻԾ								




						ՊԱՏՎԻՐ ----- №. SPAP II C-3.1.1.d Պատվիրատու1 ՀՀ աշխատանքի և սոցիալական հարցերի նախարարություն Պատվիրատու2 ՀՀ ֆինանսների նախարարության Արտասահմանյա ֆինանսական ծրագրերի կառավարման կենտրոն ՊՀ	4	
Փոփ.	Քան.	Թերթ	Փաս.№	Ստորագր.	Ա/Թ			
ՆԳՃ	Հ.Բաբայան				ԱՄՍԱՆԱՅԻ ՀԱՄԱԼԻՐ ՍՈՑԻԱԼԱԿԱՆ ԾԱՌԱՅՈՒԹՅՈՒՆՆԵՐԻ ՏԱՐԱԾՔԱՅԻՆ ԿԵՆՏՐՈՆ ՀՀ Շիրակի մարզի Ամասիայի համայնք, գ. Ամասիա, Փ. 25, շենք հ. 4	Փուլ	Թերթ	Թերթեր
ՆԳԻ	Ն.Թադևոսյան					ԱՆ	Կ-3	43
ՆԳԿ	Ն.Թադևոսյան				ԵՐԿՐՈՐԴԻ ՀԱՐԿԻ ՊԱՏԵՐԻ ՈՒԺԵՂԱՑՄԱՆ ՀԱՏԱԿԱԳԻԾ		«ՆՈՐԱՐԵՆ» ՆՏ ԱԿ Լիզենգիա — №11343 ՀՀ, ք. Երևան 0038, Հայաբան փող. 2, 11, ք. 36 Հարմ. հասցե ՀՀ, ք. Երևան 0051, Ն.Ճաղարի փող. 2, 22, հ. 12 Հեռ. +37493504009	
Նախագծեց	Ն.Թադևոսյան							
Ստորագրեց	Վ. Կուլիսազյան							



ՊԱՏԻ ՓՈՎԱԾՔ «Ա» ԱՌԱՆՑՔՈՎ (M1:100)

(Տեսքը ներսի կողմից)

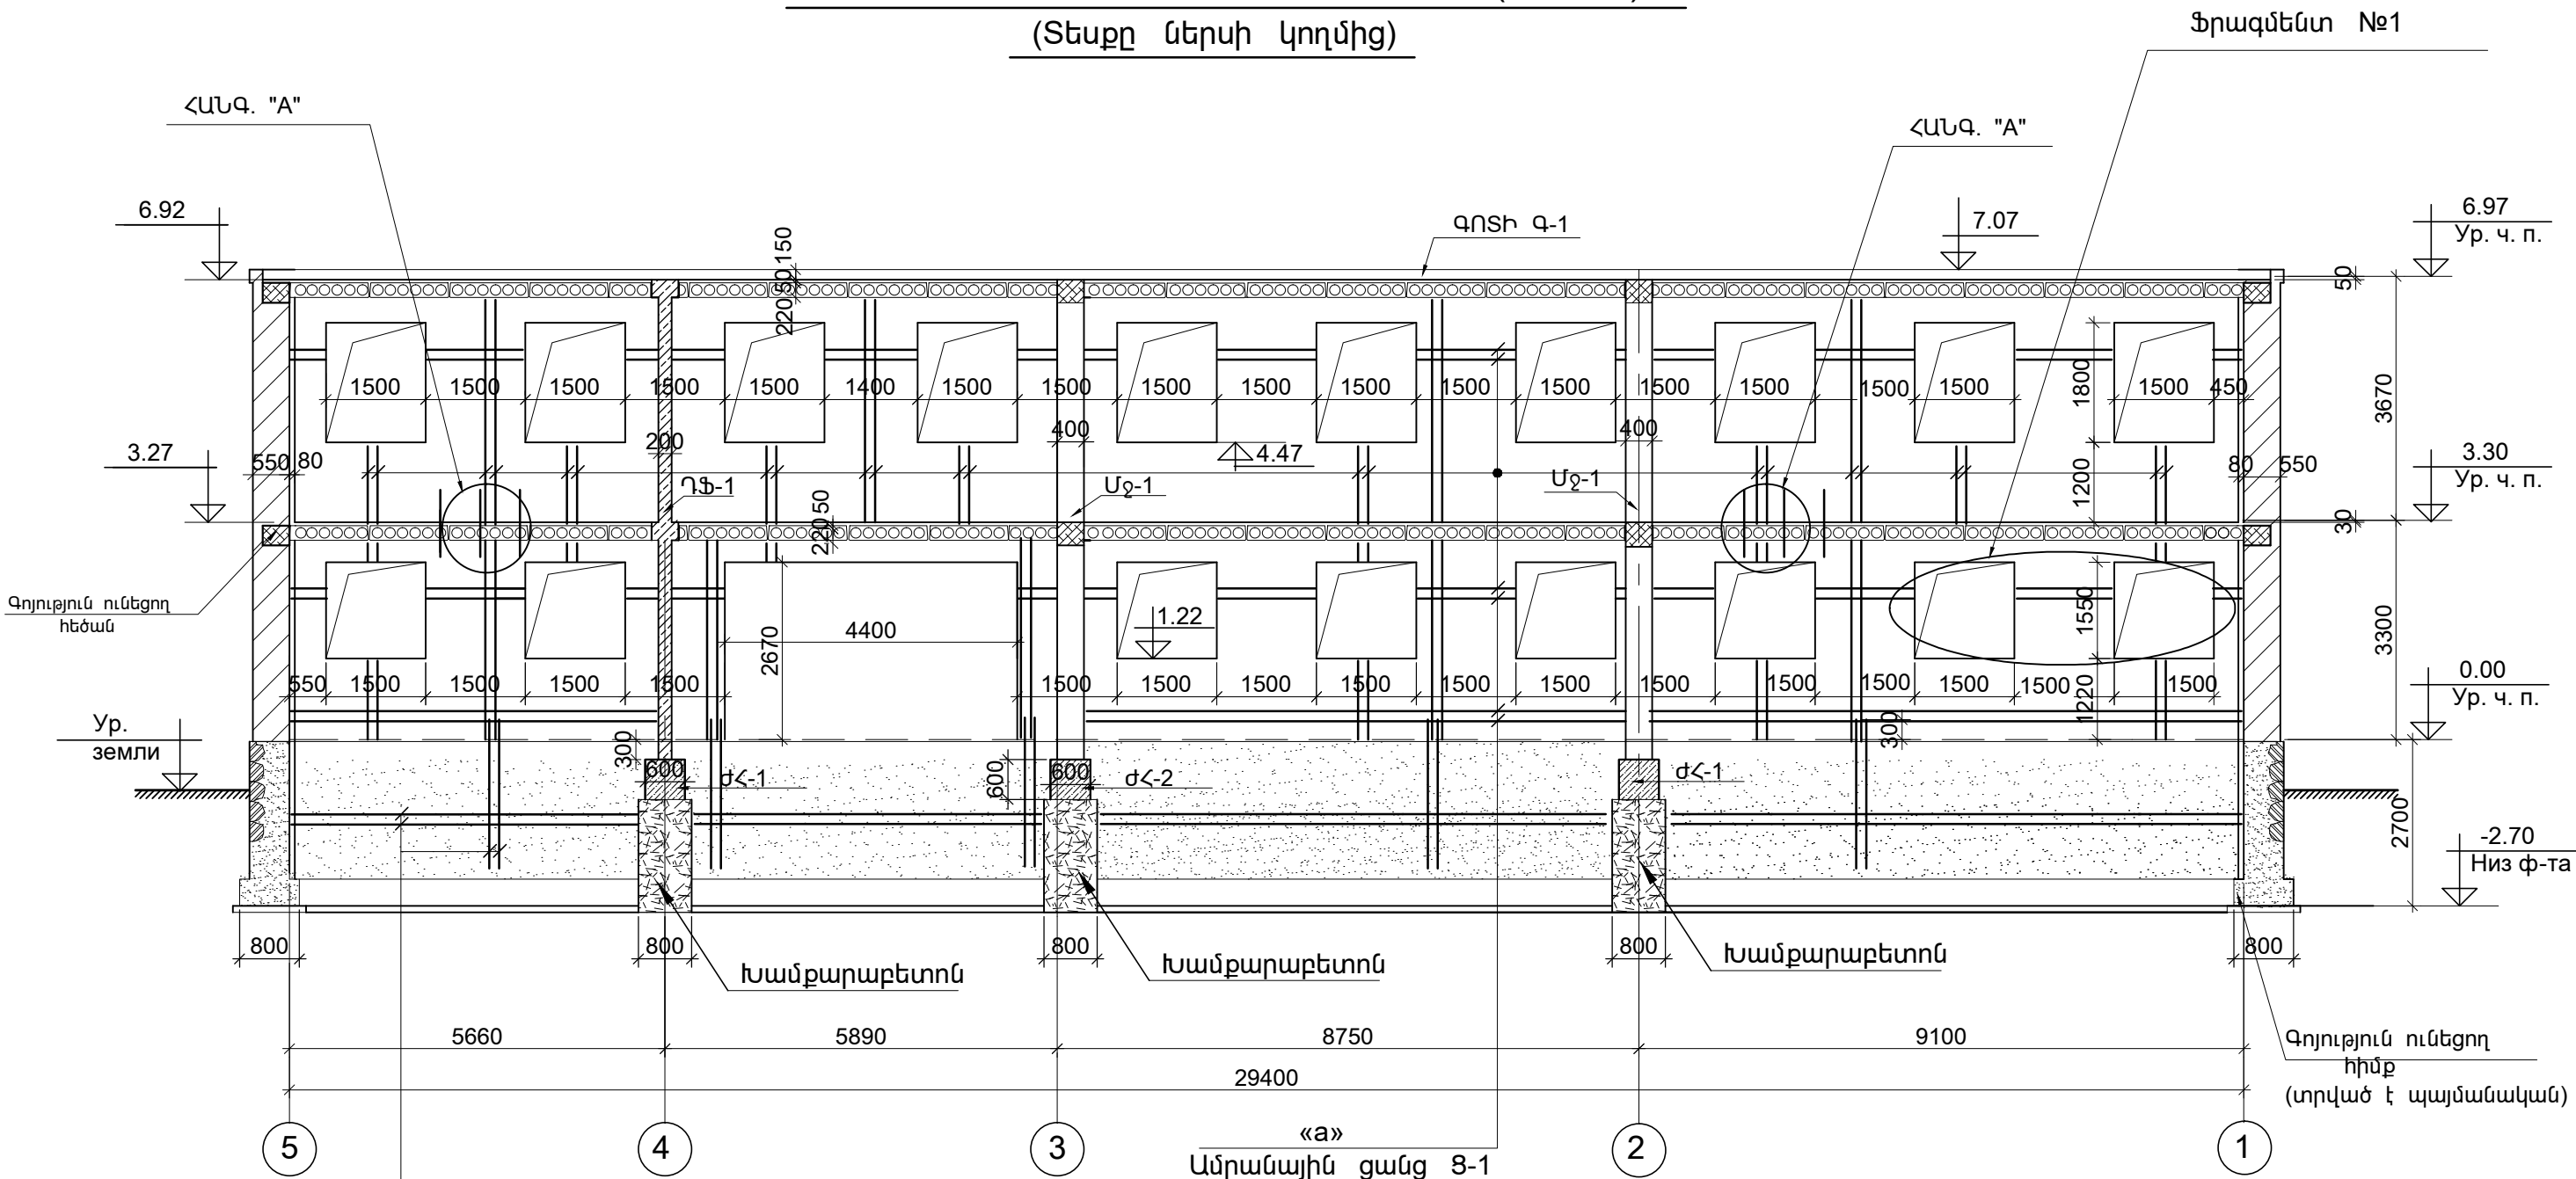


Ամրանային ցանց Ց-1  
Ø8A500c, p.150x150  
(Նկուղի պատերի միակողմանի  
երկաթբետոնե «Շապիկ» b=8սմ)

Ամրանային ցանց Ց-1  
Ø8A500c, p.150x150  
(Պատերի միակողմանի  
երկաթբետոնե «Շապիկ» b=8սմ)

1. ՏԿՅԱԼ ԹԵՐԹԸ ԴԻՏԱՐԿԵԼ թ.թ. Կ-2, Կ-3 ՀԵՏ ՀԱՄԱՏԵՂ:
2. ՀԱՆԳՈՒՅՑ "A" ՏԵՍ թ. Կ-13:
3. ՖՐԱԳՄԵՆՏ "1" ՏԵՍ թ. Կ-15:
4. ԺԱՊԱԿԵՆԱՅԻՆ ՀԻՄՔԵՐԸ ԺՀ-1, ԺՀ-2 ՏԵՍ թ. Կ-23:
5. Ց-1 ԱՄՐԱՆԱՅԻՆ ՑԱՆՑԵՐԻ ՄԱՍՆԱԳԻՐԸ ՏԵՍ թ.թ. Կ-16, Կ-17:
6. ԳՈՏԻ Գ-1 ՏԵՍ թ. Կ-21:

ՊԱՏՎԵՐ ----- №. SPAP II C-3.1.1.d						Կ			
Պատվիրատու 1 << աշխատանքի և սոցիալական հարցերի նախարարություն									
Պատվիրատու 2 << ֆինանսների նախարարության Արտասահմանյա ֆինանսական									
ծրագրերի կառավարման կենտրոն ՊՀ									
Փուլ.	Քան.	Թերթ	Փաս.№	Ստորագր.	Ա/Թ				
ՆԳՃ	Հ.Բաբայան								
ՆԳԻ	Ն.Թադևոսյան								
ՆԳԿ	Ն.Թադևոսյան								
Նախագծեց	Ն.Թադևոսյան								
Ստուգեց	Վ. Կուլախյան								
ԱՄԱՍԻԱՅԻ ՀԱՄԱԽՐ ՍՈՑԻԱԼԱԿԱՆ ԾԱՌԱՅՈՒԹՅՈՒՆՆԵՐԻ ՏԱՐԱԾՔԱՅԻՆ ԿԵՆՏՐՈՆ << Շիրակի մարզի Ամասիայի համայնք, գ. Ամասիա, Փ. 25, շենք հ. 4						Փուլ	Թերթ	Թերթեր	
						ԱՆ	Կ-4	43	
ՊԱՏԻ ՓՈՎԱԾՔ «Ա» ԱՌԱՆՑՔՈՎ (Տեսքը ներսի կողմից)									

ՊԱՏԻ ՓՈՎԱԾՔ «Բ» ԱՌԱՆՑՔՈՎ (M1:100)

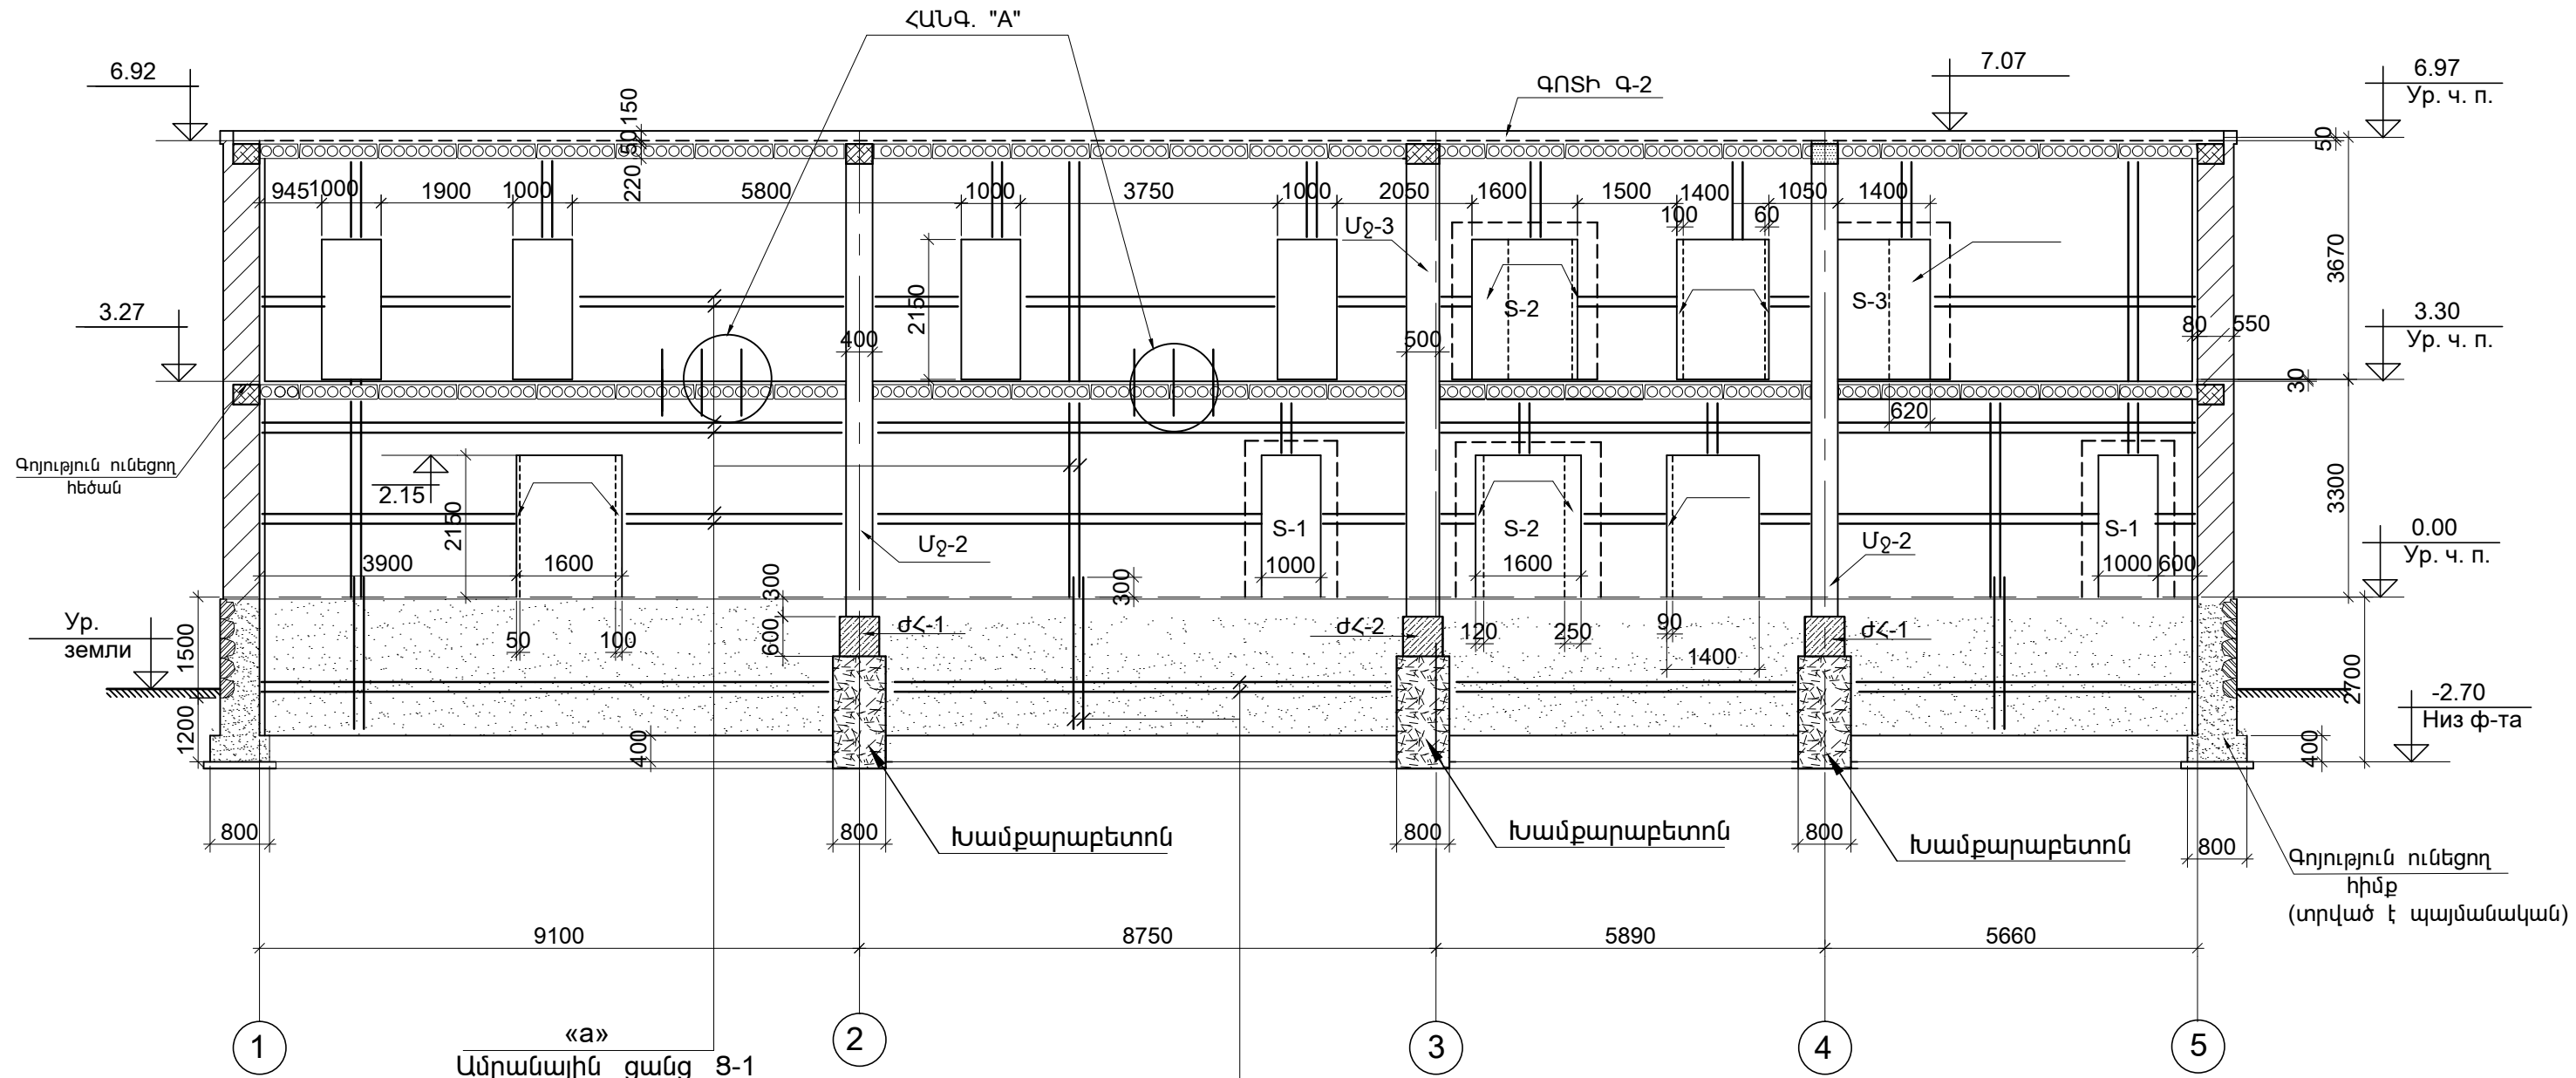


«a»  
Ամրանային ցանց Ց-1  
Ø8A500c, ք.150x150  
(Պատերի երկկողմանի  
«Շապիկ» b=5սմ)

«a»  
Ամրանային ցանց Ց-1  
Ø8A500c, ք.150x150  
(Նկուղի պատերի երկկողմանի  
«Շապիկ» b=5սմ)


- 1.ՏԿՅԱԼ ԹԵՐԹԸ ԴԻՏԱՐԿԵԼ Թ.Թ. Կ-2, Կ-3 ՀԵՏ ՀԱՄԱՏԵՐ:  
2.ՀԱՆԳՈՒՅՑ "A" ՏԵՍ Թ. Կ-13:  
3.ՖՐԱԳՄԵՆՏ "1" ՏԵՍ Թ. Կ-15:  
4.ԺԱՊԱԿԵՆԱՅԻՆ ՀԻՄՔԵՐԸ ԺՀ-1 ՏԵՍ Թ. Կ-21:  
5.ԳՈՏԻ Գ-2 ՏԵՍ Թ. Կ-22:

ՊԱՏՎԵՐ ----- №. SPAP II C-3.1.1.d						Կ			
Պատվիրատու 1 << աշխատանքի և սոցիալական հարցերի նախարարություն									
Պատվիրատու 2 << ֆինանսների նախարարության Արտասահմանյա ֆինանսական ծրագրերի կառավարման կենտրոն ՊՀ									
Փուլ.	Քան.	Թերթ	Փաս.№	Ստորագր.	Ա/Թ				
ՆԳՃ	Հ.Բաբայան								
ՆԳԻ	Ն.Թադևոսյան								
ՆԳԿ	Ն.Թադևոսյան								
Նախագծեց	Ն.Թադևոսյան								
Ստուգեց	Վ. Կուլախյան								
ԱՄԱՍԻԱՅԻ ՀԱՄԱԼԻՐ ՍՈՑԻԱԼԱԿԱՆ ԾԱՌԱՅՈՒԹՅՈՒՆՆԵՐԻ ՏԱՐԱԾՔԱՅԻՆ ԿԵՆՏՐՈՆ << Շիրակի մարզի Ամասիայի համայնք, գ. Ամասիա, Փ. 25, շենք հ. 4						Փուլ	Թերթ	Թերթեր	
						ԱՆ	Կ-5	43	
ՊԱՏԻ ՓՈՎԱԾՔ «Բ» ԱՌԱՆՑՔՈՎ									

ՊԱՏԻ ՓՈՎԱԾՔ «Գ» ԱՌԱՆՑՔՈՎ (M1:100)  
(Տեսքը ներսի կողմից)


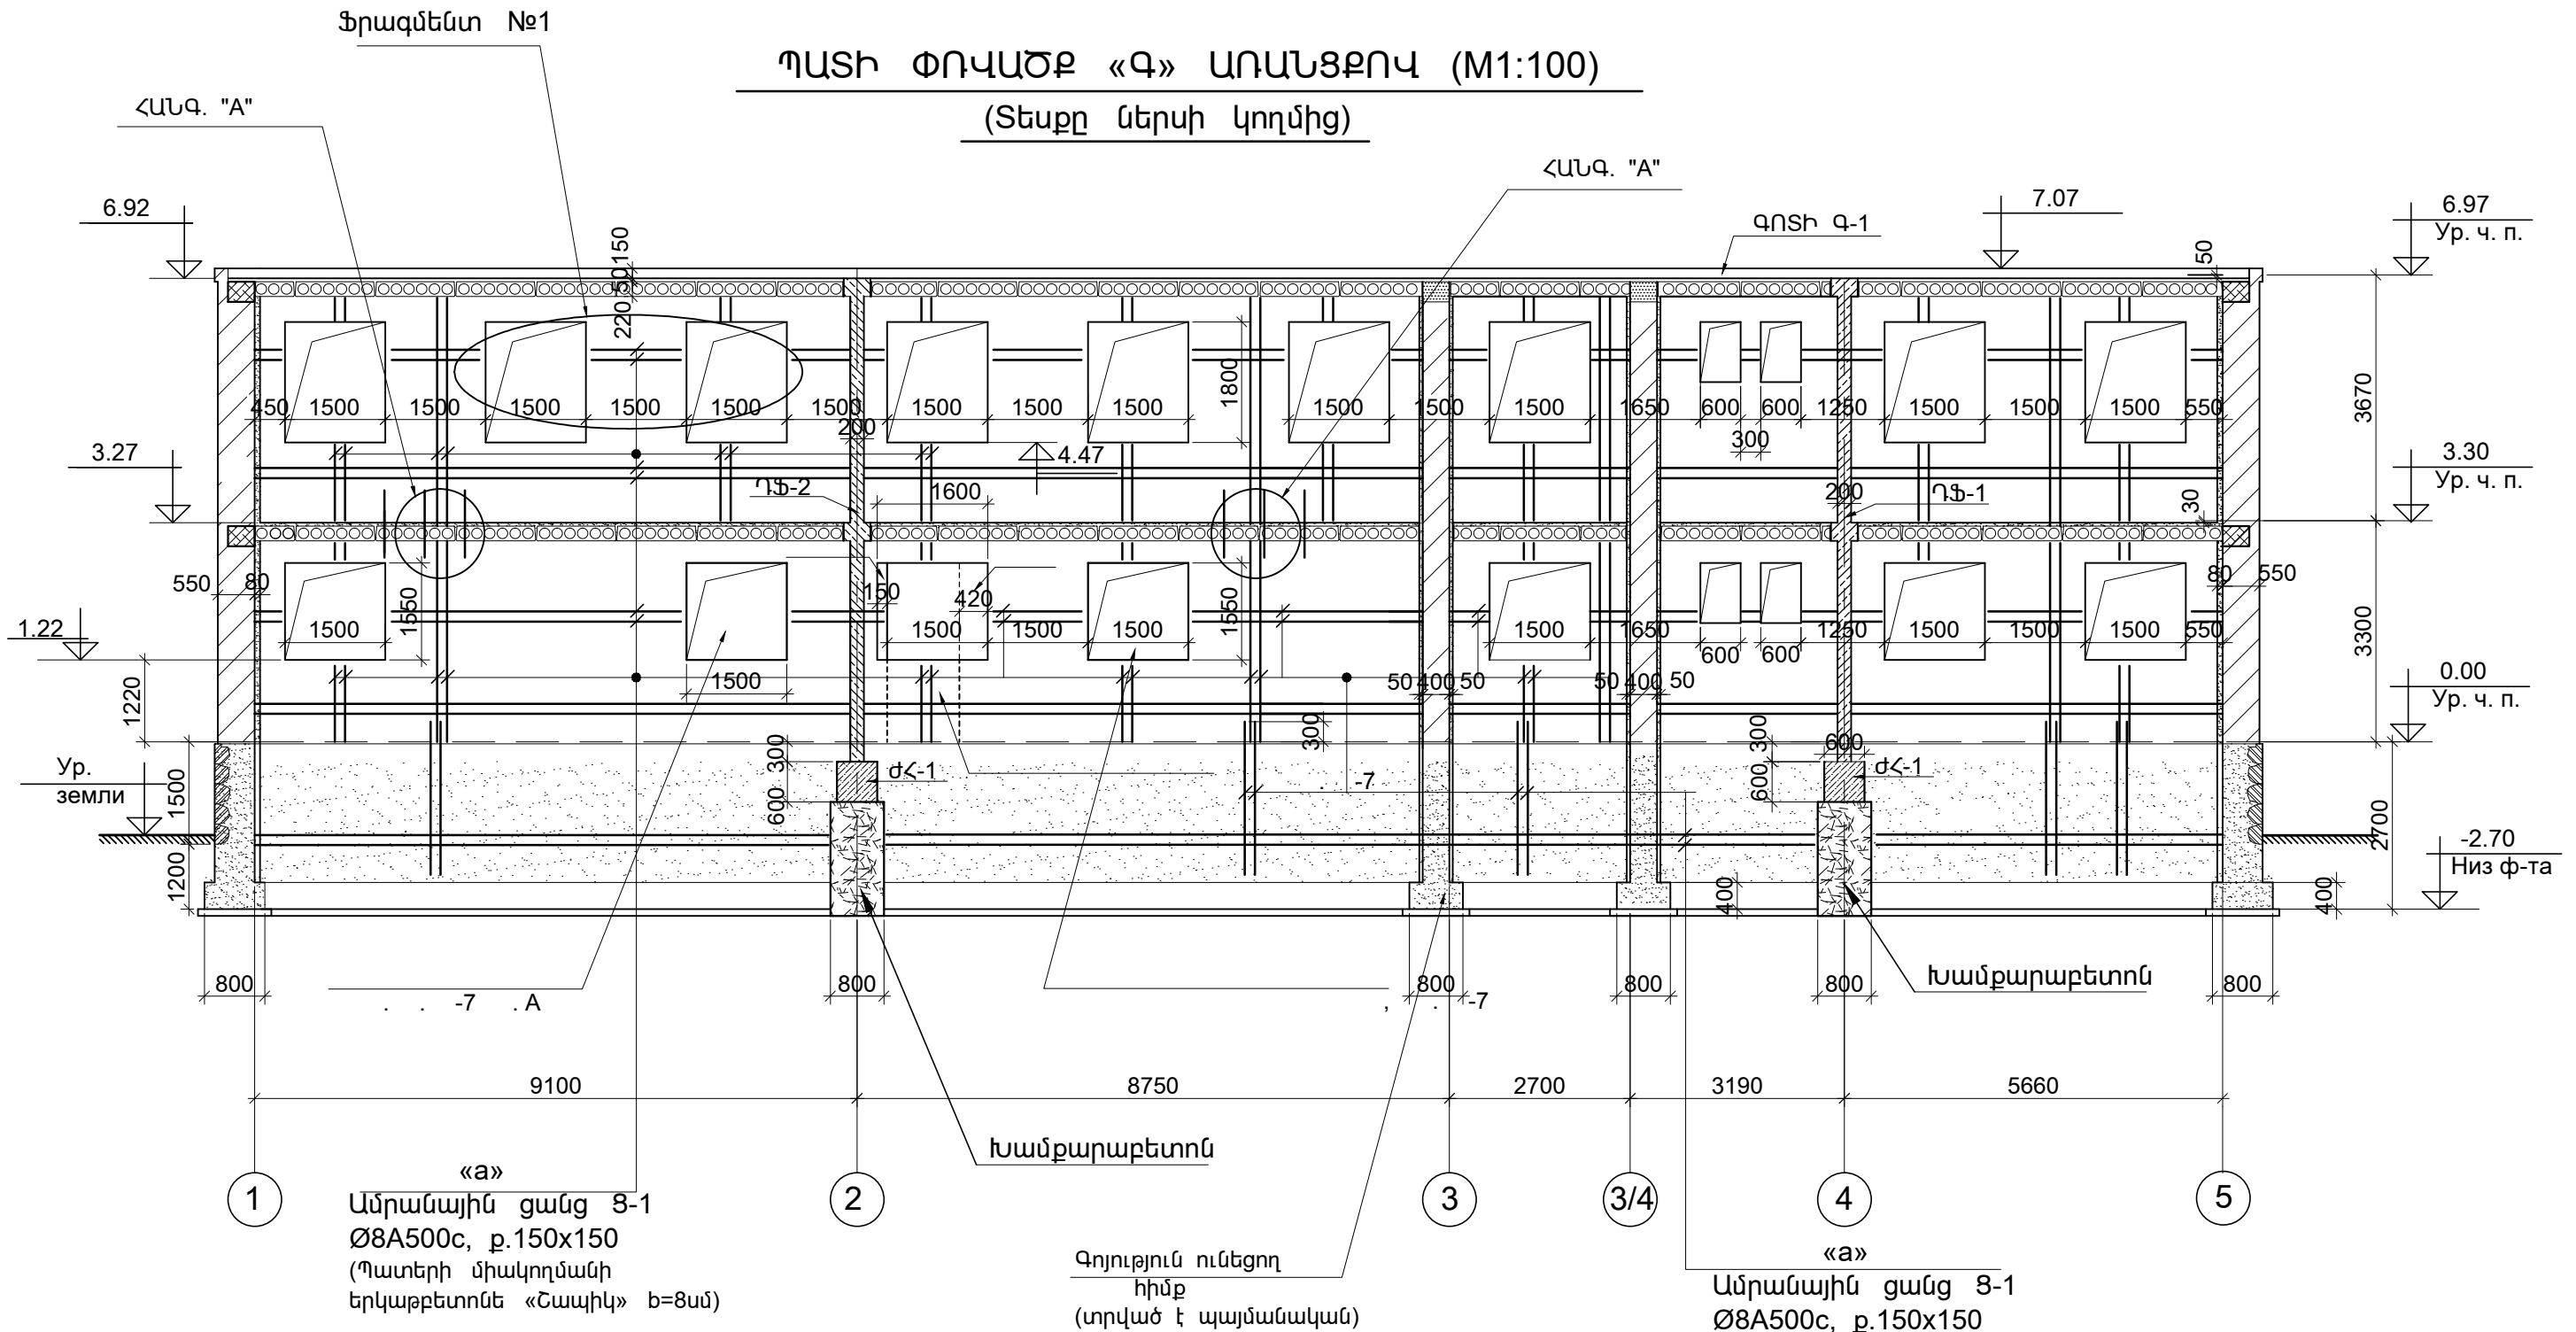


1. ՏԿՅԱԼ ԹԵՐԹԸ ԴԻՏԱՐԿԵԼ թ.թ. Կ-2, Կ-3 ՀԵՏ ՀԱՄԱՏԵԼ:  
2. ՀԱՆԳՈՒՅՑ "A" ՏԵՍ թ. Կ-13:  
3. ՖՐԱԳՄԵՆՏ "1" ՏԵՍ թ. Կ-15:  
4. ԺԱՊԱԿԵՆԱՅԻՆ ՀԻՄՔԵՐԸ ԺՀ-1, ԺՀ-2 ՏԵՍ թ. Կ-23:  
5. Ց-1 ԱՐՐԱՆԱՅԻՆ ՑԱՆՑԵՐԻ ՄԱՍՆԱԳԻՐԸ ՏԵՍ թ.թ. Կ-16, Կ-17:  
6. ԳՈՏԻ Գ-1 ՏԵՍ թ. Կ-21:

ՊԱՏՎԵՐ ----- № SPAP II C-3.1.1.d						Կ		
Պատվիրատու 1 << ՀՀ աշխատանքի և սոցիալական հարցերի նախարարություն								
Պատվիրատու 2 << Ֆինանսների նախարարության Արտասահմանյա ֆինանսական ծրագրերի կառավարման կենտրոն ՊՀ								
Փուլ	Քան.	Թերթ	Փաս.№	Ստորագր.	Ա/Թ	ԱՄԱՍԻԱՅԻ ՀԱՄԱԼԻՐ ՍՈՑԻԱԼԱԿԱՆ ԾԱՌԱՅՈՒԹՅՈՒՆՆԵՐԻ ՏԱՐԱԾՔԱՅԻՆ ԿԵՆՏՐՈՆ << Հիդրոէլեկտրակայանի համայնք, գ. Ամասիա, Փ. 25, շենք հ. 4	Փուլ	Թերթ
ՆԳՃ	Հ.Բաբայան					ՊԱՏԻ ՓՈՎԱԾՔ «Գ» ԱՌԱՆՑՔՈՎ (Տեսքը ներսի կողմից)	ԱՆ	Կ-6
ՆԳԻ	Ն.Թադևոսյան							43
ՆԳԿ	Ն.Թադևոսյան							
Նախագծեց	Ն.Թադևոսյան							
Ստուգեց	Վ. Կուլախյան							
						 «ՆՈՐԱԾԵՆ» ՆՏ ԱԿ Լիցենզիա --- №11343 << ք. Երևան 0038, Հայաստանի Հանրապետություն, Գործ. հասցե << ք. Երևան 0051, Ն.Շաղաթյան պող. շ. 22, հ. 12 Հեռ. +37493504009		




ՊԱՏԻ ՓՈՎԱԾՔ «1» ԱՌԱՆՑՔՈՎ (M1:100)  
(Տեսքը ներսի կողմից)

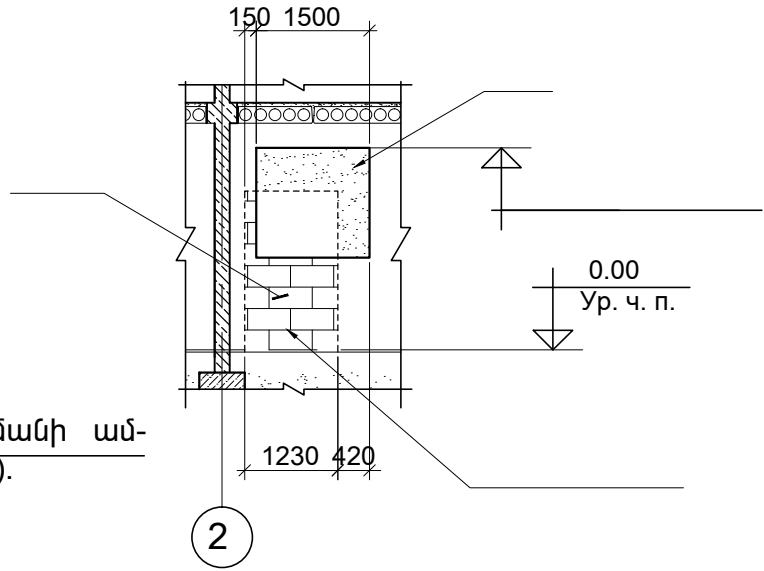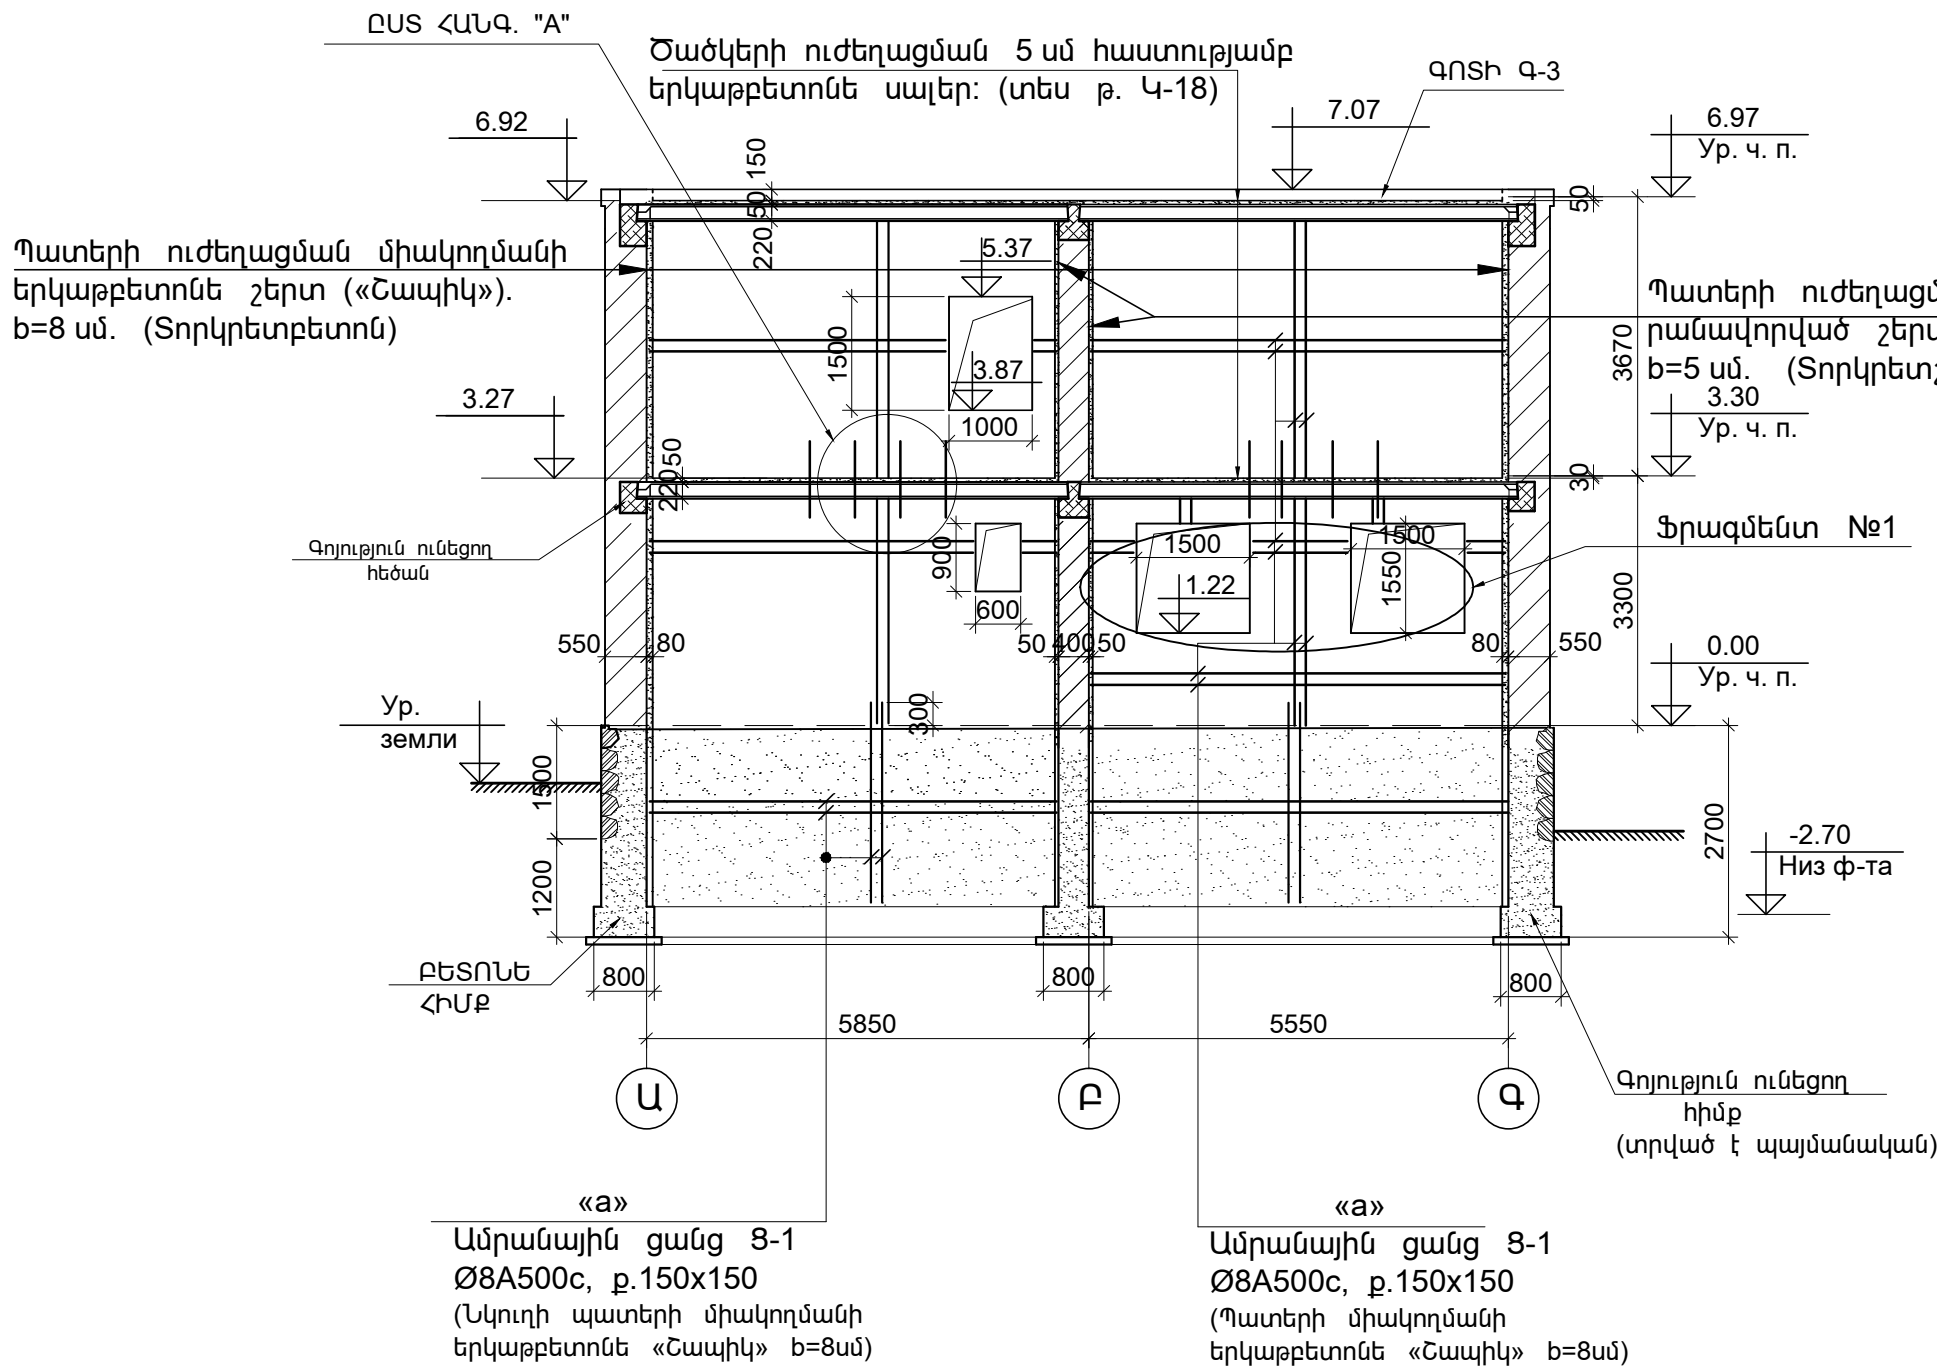


**ԲԱՑԱՏՐԱԳԻՐ**







ԱՌԱՋԻՆ ՀԱՐԿԻ «Գ» ԱՌԱՆՑՔՈՎ ՆՇԱԾ ԴՈԱՆ ԲԱՑՎԱԾՔԻ ՎԵՐԱԾՈՒՄԸ ԼՈՒՍԱՄՈՒՏԻ ԻՐԱԿԱՆԱՑՆԵԼ ՀԵՏԵՎՅԱԼ ԿԱՐԳՈՎ: ԼՈՒՍԱՄՈՒՏԻ ԲԱՑՎԱԾՔԸ ՆԱԽԱՏԵՍՎՈՒՄ Է ՀԱՍՑՆԵԼ ՄԻՆՁԵՎ ԱՌԱՋԻՆ ՀԱՐԿԻ ԼՈՒՍԱՄՈՒՏՆԵՐԻ ՎԵՐԵՎՈՎ ԱՆՑՆՈՂ ԵՐԿԱԹԲԵՏՈՆԵ ԳՈՏՈՒ ՏԱԿ: ԸՍՏ ԳԾԱԳՐԻ ՆՇԱԾ ՏԵՂԱՄԱՍԵՐԻ ՊԱՏԻ ՎՐԱ (ՆԵՐՄԻ ԵՎ ԴՐՄԻ ԿՈՂՄԻՑ) ԿՏՐԵԼ ԼՈՒՍԱՄՈՒՏԻ ԲԱՑՎԱԾՔԻ ՀԱՄԱՐ ՆԱԽԱՏԵՍՎՈՂ ԵԶՐԵՐԸ ԵՎ ԴՐԱՆՔ ԽՆԱՄՔՈՎ ԿՈՏՐԵԼՈՎ ՀԵՌԱՑՆԵԼ: ԻՍԿ ՓԱԿՎՈՂ ՏԵՂԱՄԱՍԵՐԸ ՀԱՐԵԼ ՔԱՐԵ ՀԱՐՎԱԾՔՈՎ (ԿԱՄ ԲԵՏՈՆԱՑՆԵԼ): ՈՐԻՑ ՀԵՏՈ ՏԵՂԱԴՐԵԼ ԼՈՒՍԱՄՈՒՏՆԵՐԻ ՀԱՄԱՐ ՆԱԽԱՏԵՍՎՈՂ ՄԵՏԱՂԱԿԱՆ ՇՐՋԱԿՈՂԵՐԸ (ԸՍՏ Կ-15 ԹԵՐԹԻ ԳԾԱԳՐԻ) ԵՎ ԿԱՍԱՐԵԼ ՊԱՏԵՐԻ ԸՆԴԱՆՈՒՐ ՈՒԺԵՂԱՑՄԱՆ ԱՇԽԱՏԱՆՔՆԵՐԸ: ԼՈՒՍԱՄՈՒՏԻ ԲԱՑՎԱԾՔԻ ԱՇԽԱՏԱՆՔՆԵՐԻ ԿԱՍԱՐՄԱՆ ԺԱՄԱՆԱԿ, ՏՎՅԱԼ ՏԵՂԱՄԱՍՈՒՄ, ԳՈՅՈՒԹՅՈՒՆ ՈՒՆԵՑՈՂ ԾԱԾԿԻ ՍԱԼԵՐԻ ՏԱԿ ՏԵՂԱԴՐԵԼ ԺԱՄԱՆԱԿԱՎՈՐ ՀԵՆԱՐԱՆՆԵՐ:

1. ՏՎՅԱԼ ԹԵՐԹԸ ԴԻՏԱՐԿԵԼ թ.թ. Կ-2, Կ-3 ՀԵՏ ՀԱՄԱՏԵՂ:  
2. ՀԱՆԳՈՒՅՑ "A" ՏԵՍ թ. Կ-13:  
3. ՖՐԱԳՄԵՆՏ "1" ՏԵՍ թ. Կ-15:  
5. ԳՈՏԻ Գ-3 ՏԵՍ թ. Կ-21:

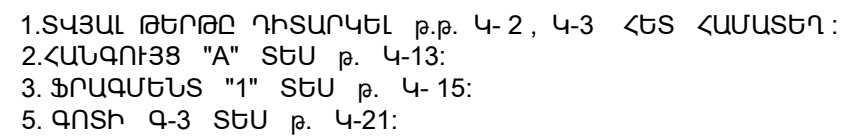						ՊԱՏՎԵՐ ----- №. SPAP II C-3.1.1.d	4		
						Պատվիրատու1 << աշխատանքի և սոցիալական հարցերի նախարարություն			
						Պատվիրատու2 << ֆինանսների նախարարության Արտասահմանային ֆինանսական ծրագրերի կառավարման կենտրոն ՊՀ			
Փուլ.	Քան.	Թերթ	Փաս.№	Ստորագր.	Ա/Թ		Փուլ	Թերթ	Թերթեր
						ԱՄԱՍԻԱՅԻ ՀԱՄԱԼԻՐ ՍՈՑԻԱԼԱԿԱՆ ԾԱՌԱՅՈՒԹՅՈՒՆՆԵՐԻ ՏԱՐԱԾՔԱՅԻՆ ՎԵՆՏՐՈՆ			
ՆԳՃ	Հ.Բաբայան					<< Շիրակի մարզի Ամասիայի համայնք, գ. Ամասիա, Փ. 25, շենք հ. 4	ԱՆ	Կ-7	43
ՆԳԻ	Ն.Թադևոսյան								
ՆԳԿ	Ն.Թադևոսյան								
Նախագծեց	Ն.Թադևոսյան								
Ստուգեց	Վ. Կուլախյան							«ՆՈՐԱՇԵՆ» ՆՏ ԱԿ Լիցենզիա --- №11343 << ք. Երևան 0038, Հայաստանի Հանրապետություն Փող. հաշվ. << ք. Երևան 0051. Ն.Շաղումյան փող. շ. 22, հ. 12 Հեռ. +37493504009	

 
(Տեսքը ներսի կողմից)



						ՊԱՏԿԵՐ ----- №. SPAP II C-3.1.1.d Պատվիրատու 1 ՀՀ աշխատանքի և սոցիալական հարցերի նախարարություն Պատվիրատու 2 ՀՀ ֆինանսների նախարարության Արտասահմանյա ֆինանսական ծրագրերի կառավարման կենտրոն ՊՀ	4		
Փոփ.	Քան.	Թերթ	Փաս.№	Ստորագր.	Ա/Թ				
						ԱՄՍԻՍԱՅԻ ՀԱՄԱԼԻՐ ՄՈՅԻՍԱԿԱՆ ԾԱՌԱՅՈՒԹՅՈՒՆՆԵՐԻ ՏԱՐԱԾՔԱՅԻՆ ԿԵՆՏՐՈՆ ՀՀ Շիրակի մարզի Ամասիայի համայնք, գ. Ամասիա, Փ. 25, շենք հ. 4	Փուլ	Թերթ	Թերթեր
ՆԳՃ	Հ.Բաբայան						ԱՆ	Կ-8	43
ՆԳԻ	Ն.Թադևոսյան					ՊԱՏԻ ՓՐԿԱԾՔ «5» ԱՌԱՆՑՔՈՎ (Տեսքը ներսի կողմից)		«ՆՈՐԱՇԵՆ» ՆՏ ԱԿ Լիցենզիա – №11343 ՀՀ ք. Երևան 0038, Հայաստան փող. 11, բն. 38 Գրք. հաշվե ՀՀ ք. Երևան 0051. Ն.Ճարպակ փող. 22, հ. 12 Հեռ. +37493504009	
ՆԳԿ	Ն.Թադևոսյան								
Նախագծեց	Ն.Թադևոսյան								
Ստուգեց	Վ. Կուլախսյան								


ՊԱՏԻ ՓՈՎԱԾՔ «1» ԱՌԱՆՑՔՈՎ (M1:100)

(Տեսքը դրսի կողմից)

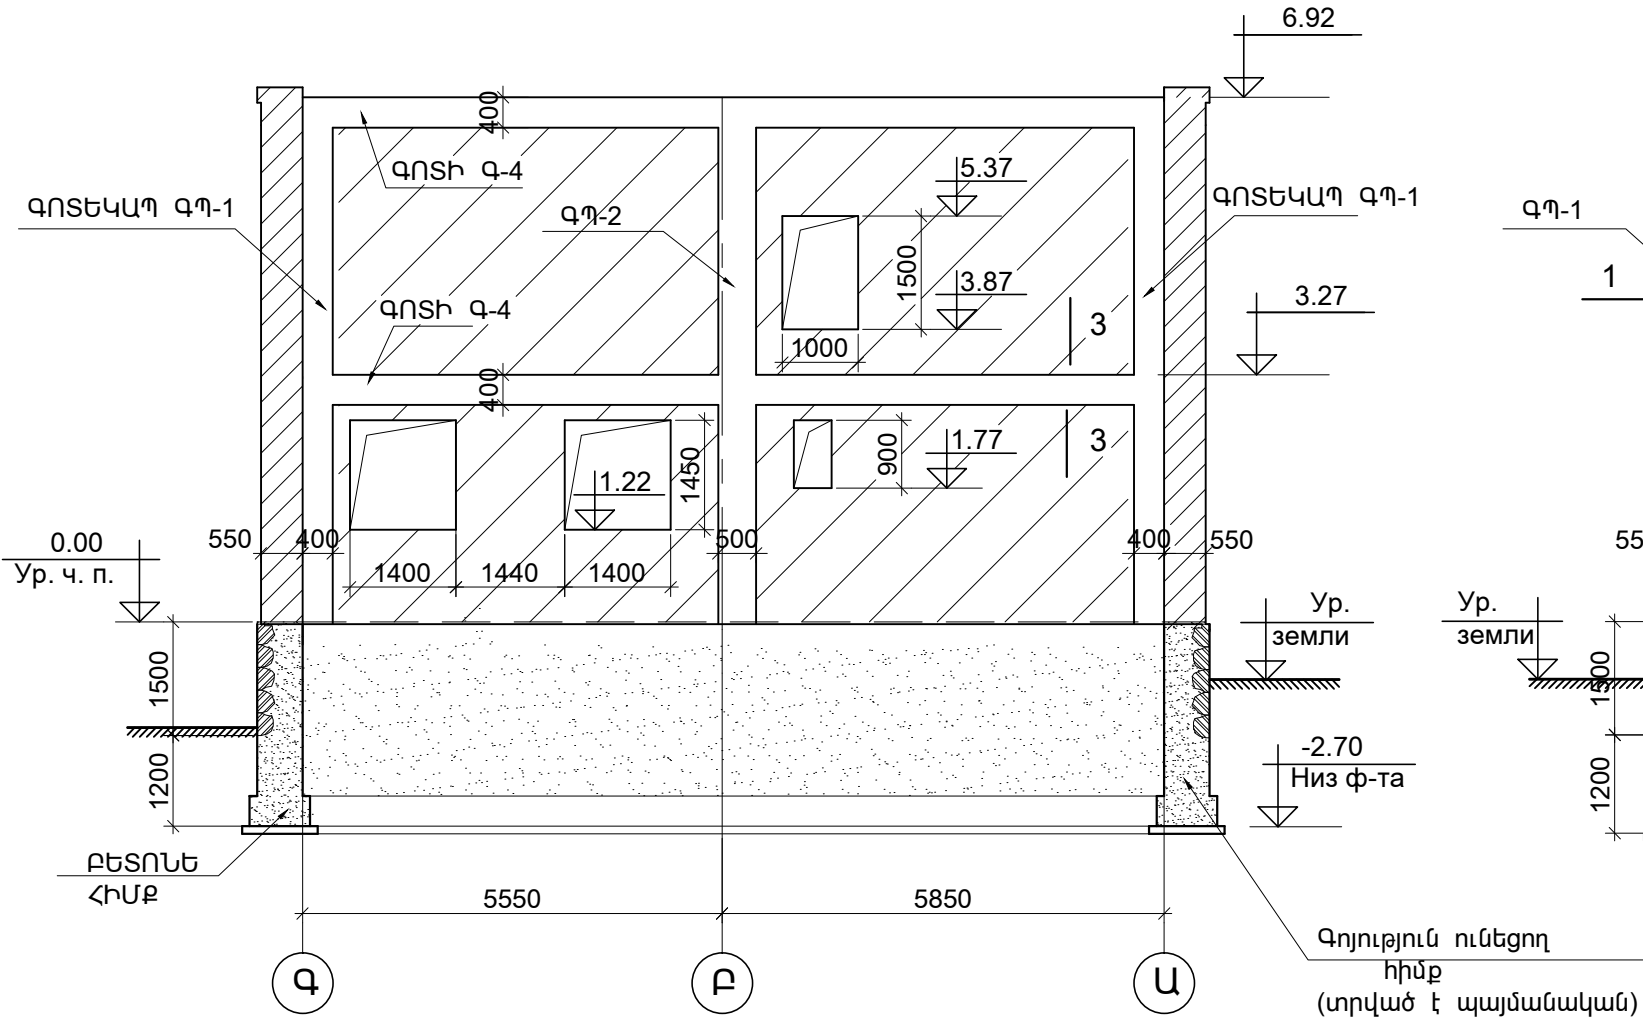


ՊԱՏԻ ՓՈՎԱԾՔ «5» ԱՌԱՆՑՔՈՎ (M1:100)

(Տեսքը դրսի կողմից)

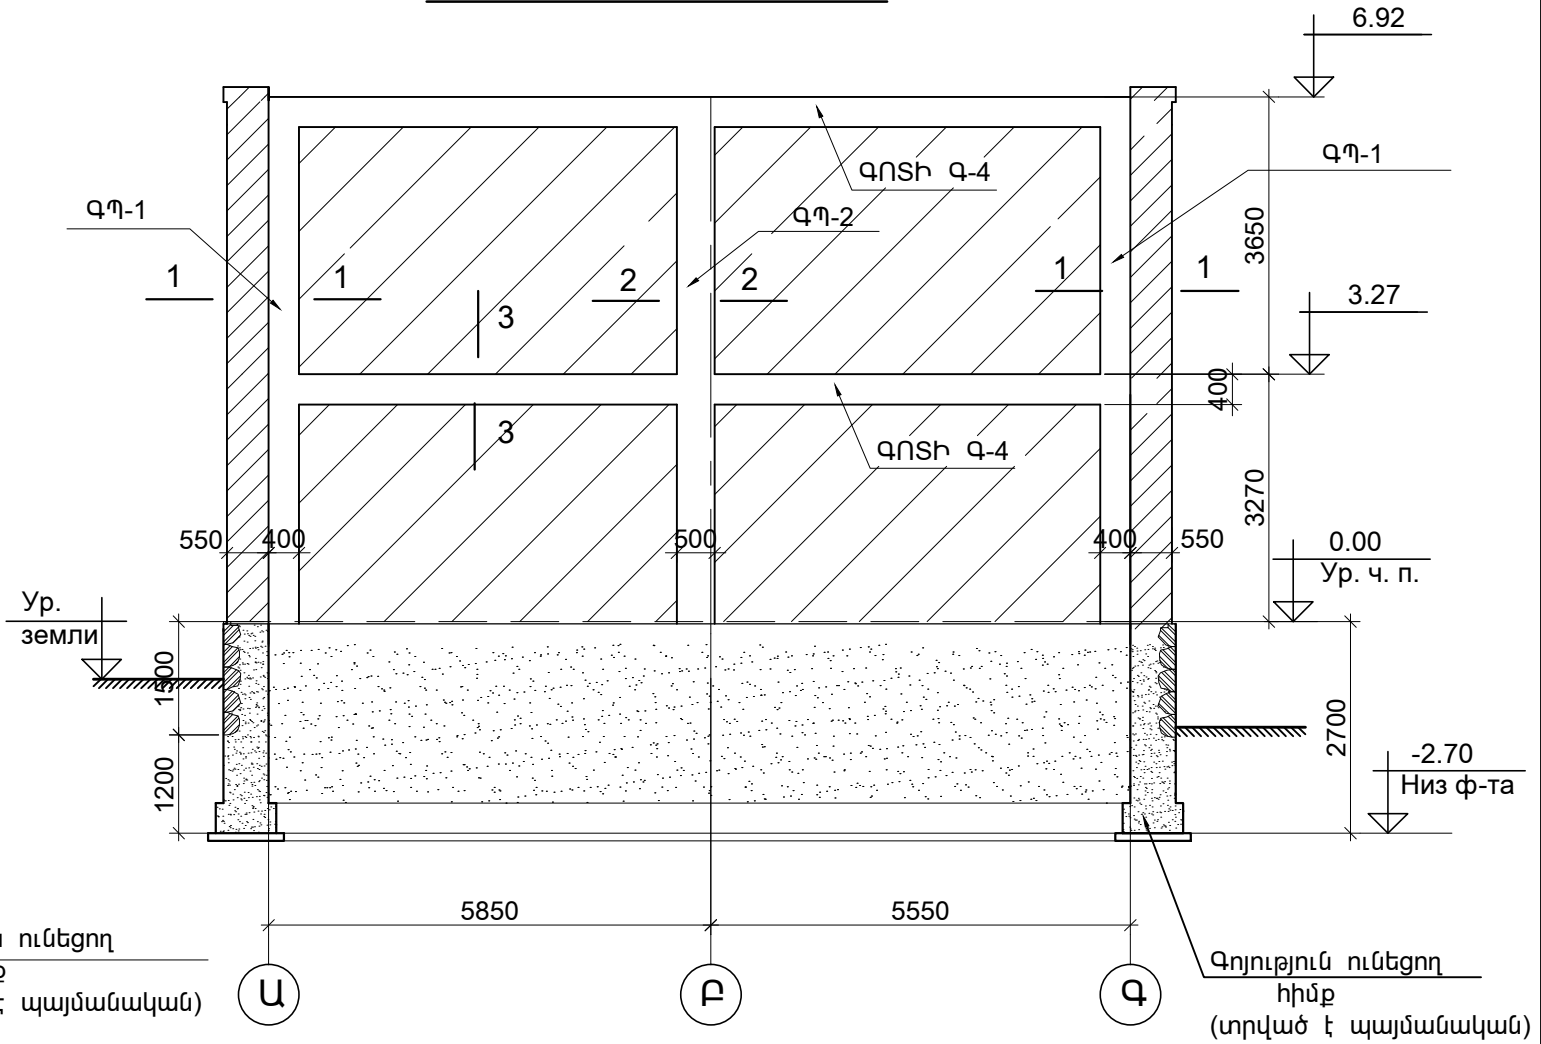


1.ՏՎՅԱԼ ԹԵՐԹԸ ՂԻՏԱՐԿԵԼ թ.թ. Կ-2, Կ-3 ՀԵՏ ՀԱՄԱՏԵՂ:  
2.ԿՏՐՎԱԾՔՆԵՐ 1-1, 2-2, 3-3 ՏԵՍ թ. Կ-27:




ՊԱՏՎԵՐ	№. SPAP II C-3.1.1.d			
Պատվիրատու 1	ՀՀ աշխատանքի և սոցիալական հարցերի նախարարություն			
Պատվիրատու 2	ՀՀ ֆինանսների նախարարության Արտասահմանյա ֆինանսական ծրագրերի կառավարման կենտրոն ՊՀ			
Փուլ.	Քան.	Թերթ	Փաս.№	Ստորագր.
ՆԳՃ	Հ.Բաբայան			
ՆԳԻ	Ն.Թադևոսյան			
ՆԳԿ	Ն.Թադևոսյան			
Նախագծեց	Ն.Թադևոսյան			
Ստուգեց	Վ. Կուլախյան			
ԱՄԱՍԻԱՅԻ ՀԱՄԱԼԻՐ ՍՈՑԻԱԼԱԿԱՆ ԾԱՌԱՅՈՒԹՅՈՒՆՆԵՐԻ ՏԱՐԱԾՔԱՅԻՆ ԿԵՆՏՐՈՆ		Փուլ	Թերթ	Թերթեր
ՀՀ Շիրակի մարզի Ամասիայի համայնք, գ. Ամասիա, Փ. 25, շենք հ. 4		ԱՆ	Կ-9	43
ՊԱՏԻ ՓՈՎԱԾՔ «1», «5» ԱՌԱՆՑՔՈՎ (Տեսքը դրսի կողմից)		 «ՆՈՐԱԾԵՆ» ՆՏ ԱԿ Լիցենզիա --- №11343 ՀՀ ք. Երևան 0038, Հալաբյան փող. շ. 11, բն. 36 Փող. հաշվ. ՀՀ ք. Երևան 0051, Ն.Ճաղարյան փող. շ. 22, հ. 12 Հեռ. +37493504009		



ԴԻԱՖՐԱԳՄԱ ԴՖ-2 ԵՎ Ե/Բ ՇՐՋԱՆԱԿ «2» ԱՌԱՆՑՔՈՎ

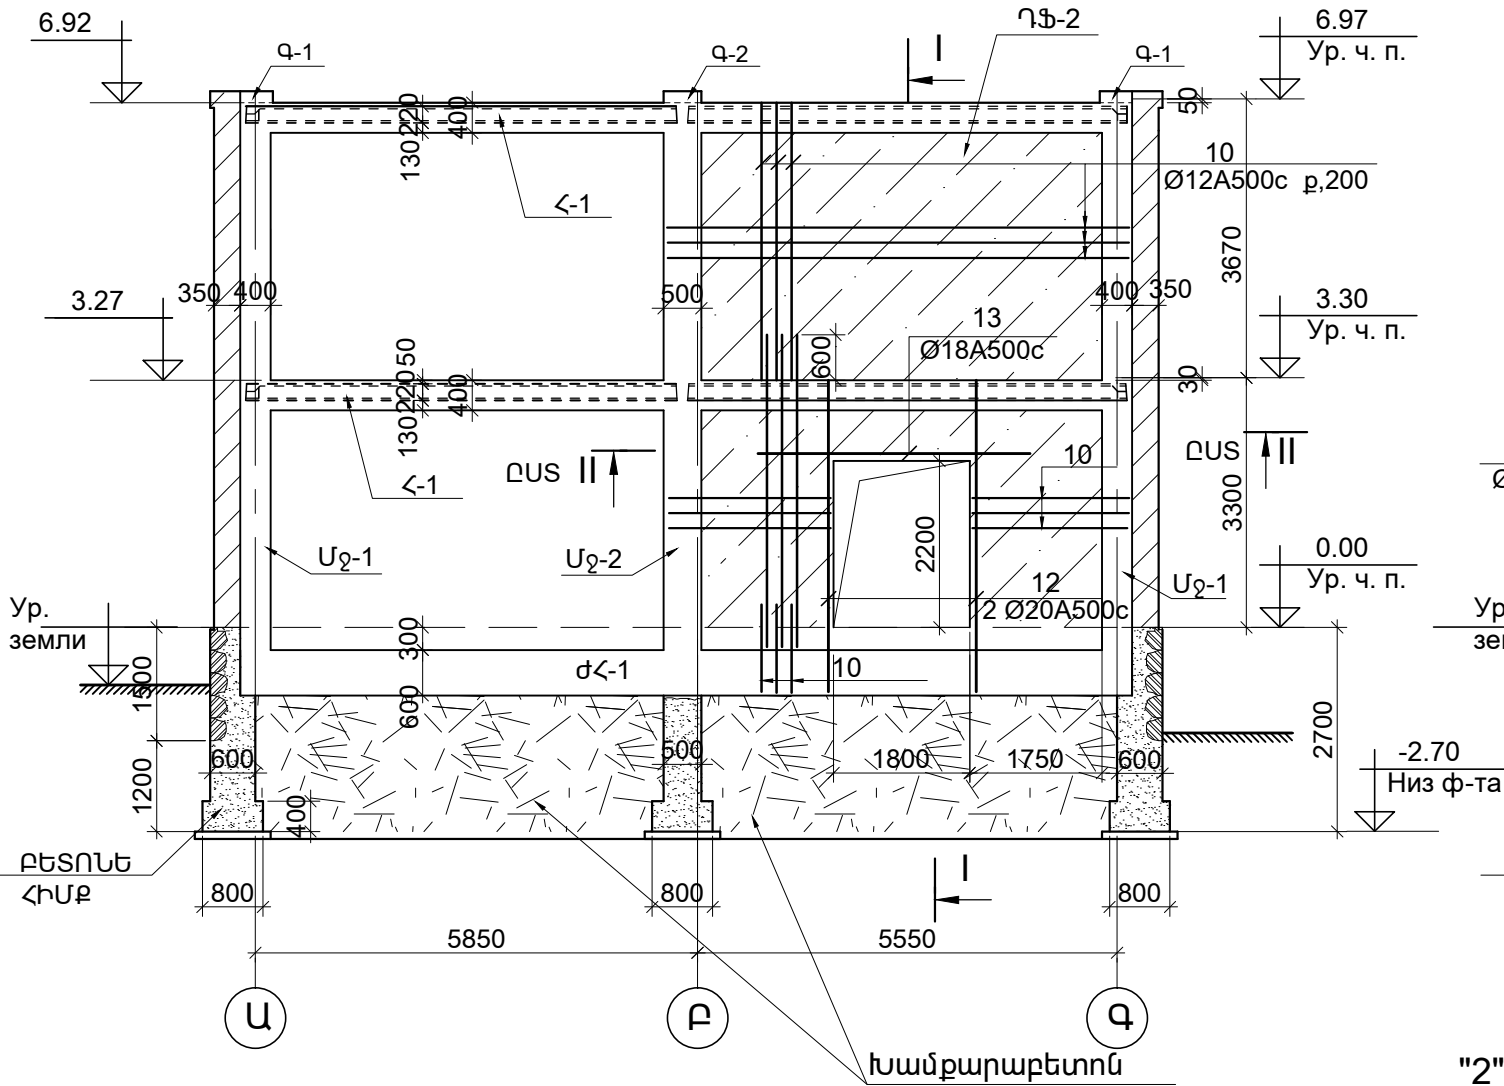


ԴԻԱՖՐԱԳՄԱ ԴՖ-1 «4» ԱՌԱՆՑՔՈՎ (M1:100)

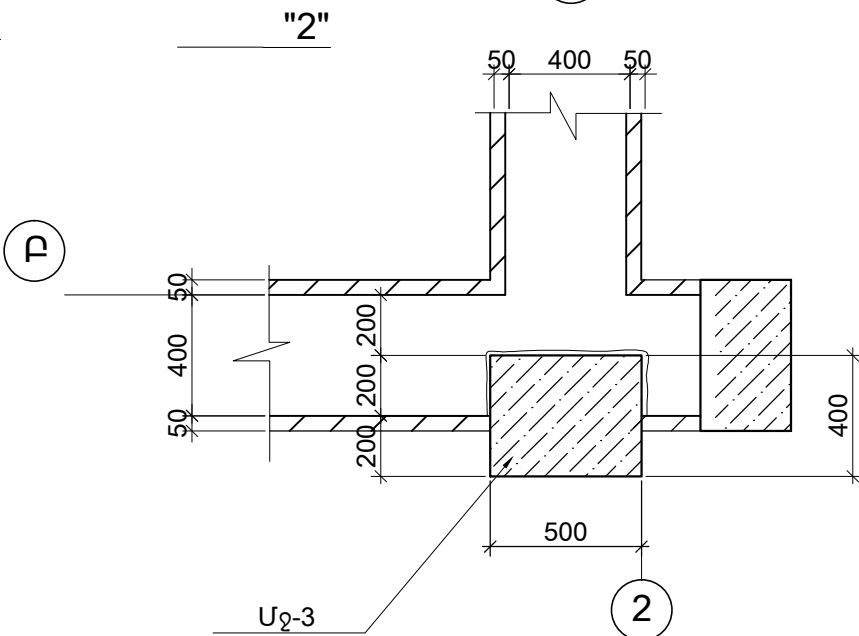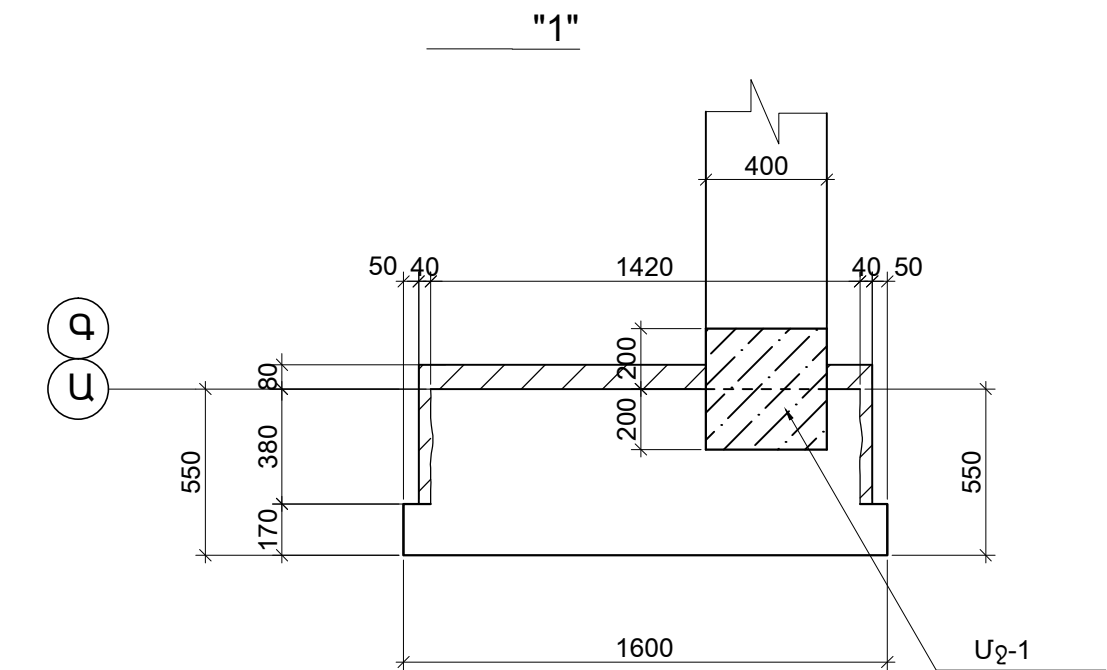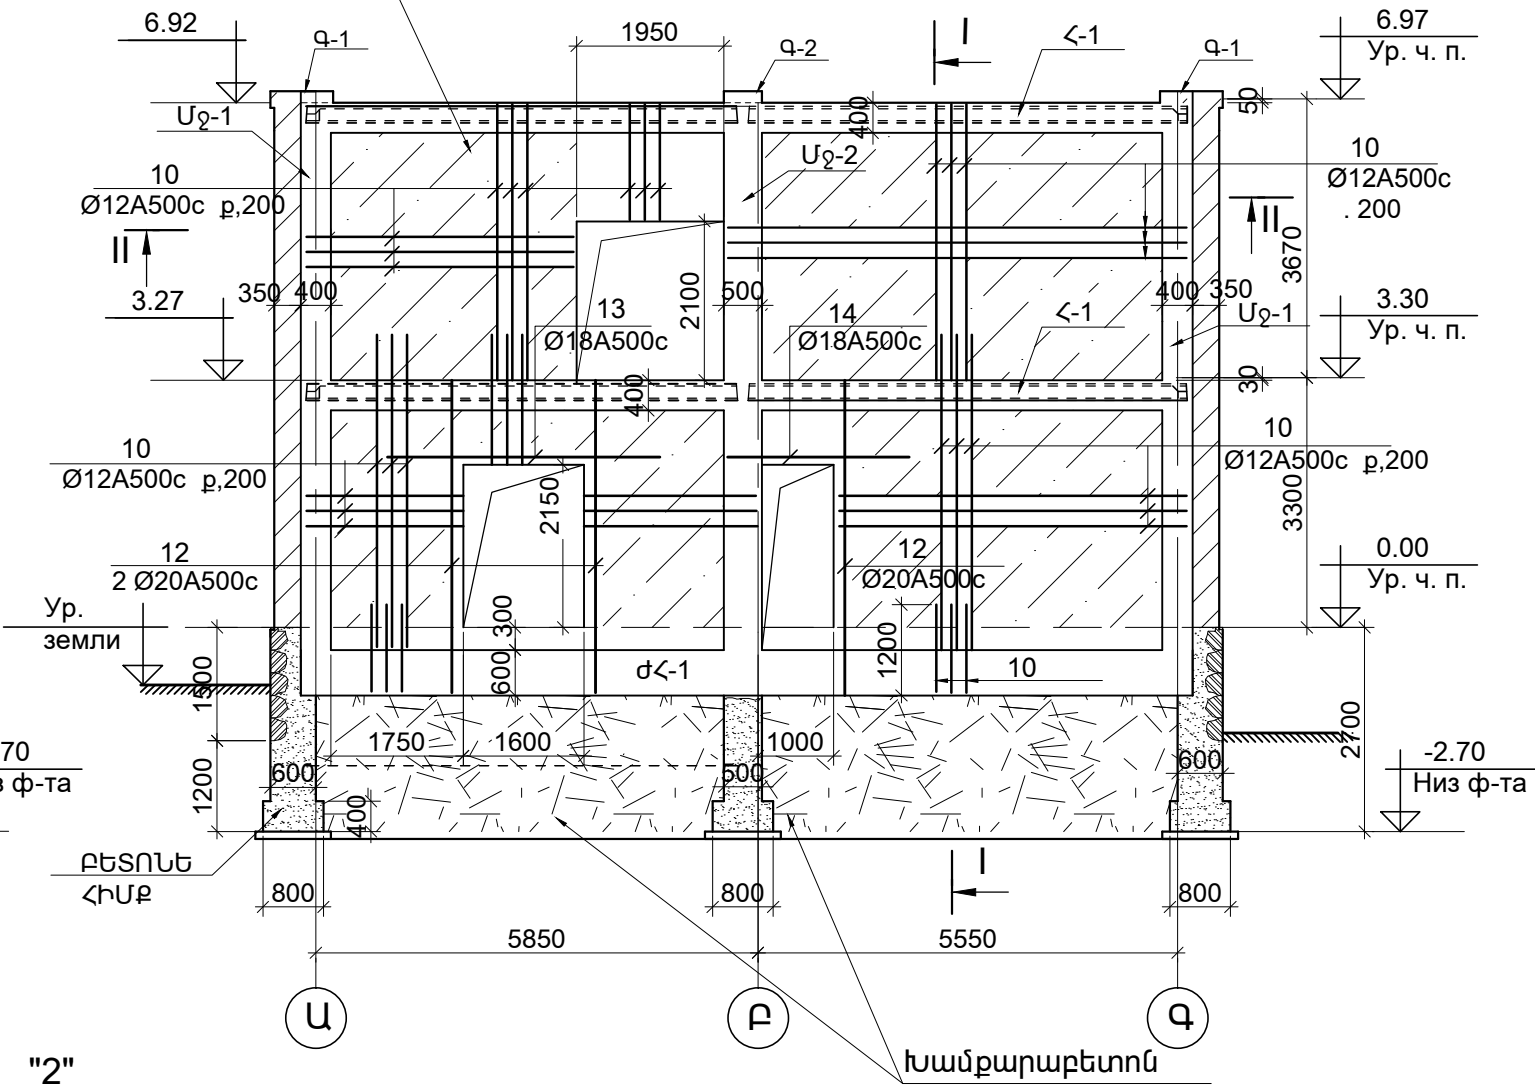

- 1. ՏՎՅԱԼ ԹԵՐԹԸ ԴԻՏԱՐԿԵԼ թ.թ. Կ-2, Կ-3 ՀԵՏ ՀԱՄԱՏԵՐ:
- 2. ԿՏՐԱԿԱԾՔՆԵՐ Ի-Ի, II-II ՏԵՍ թ. Կ-28:
- 3. ԴԻԱՖՐԱԳՄԱՆԵՐԻ ԴՖ-1, ԴՖ-2 ՄԱՍՆԱԳԻՐԸ ՏԵՍ թ. Կ-29:

ՊԱՏՎԵՐ ----- № SPAP II C-3.1.1.d						Կ			
Պատվիրատու 1 << աշխատանքի և սոցիալական հարցերի նախարարություն									
Պատվիրատու 2 << ֆինանսների նախարարության Արտասահմանյա ֆինանսական ծրագրերի կառավարման կենտրոն ՊՀ									
Փուլ.	Քան.	Թերթ	Փաս.№	Ստորագր.	Ա/Թ				
ՆԳՃ	Հ.Բաբայան								
ՆԳԻ	Ն.Թադևոսյան								
ՆԳԿ	Ն.Թադևոսյան								
Նախագծեց	Ն.Թադևոսյան								
Ստուգեց	Վ. Կուլախյան								
ԱՄԱՍԻԱՅԻ ՀԱՄԱԼԻՐ ՍՈՑԻԱԼԱԿԱՆ ԾԱՌԱՅՈՒԹՅՈՒՆՆԵՐԻ ՏԱՐԱԾՔԱՅԻՆ ԿԵՆՏՐՈՆ << Շիրակի մարզի Ամասիայի համայնք, գ. Ամասիա, փ. 25, շենք հ. 4						Փուլ	Թերթ	Թերթեր	
						ԱՆ	Կ-10	43	
ԴԻԱՖՐԱԳՄԱ ԴՖ-2 ԵՎ Ե/Բ ՇՐՋԱՆԱԿ «2» ԱՌԱՆՑՔՈՎ. ԴԻԱՖՐԱԳՄԱ ԴՖ-1 «4» ԱՌԱՆՑՔՈՎ. ՀԱՆԳՈՒՅՑՆԵՐ "1", "2"									


Ե/Բ ՇՐՋԱՆԱԿ ԵՎ ՊԱՏԻ ՓՈԿԱԾՔ «3» ԱՌԱՆՑՔՈՎ (M1:100)

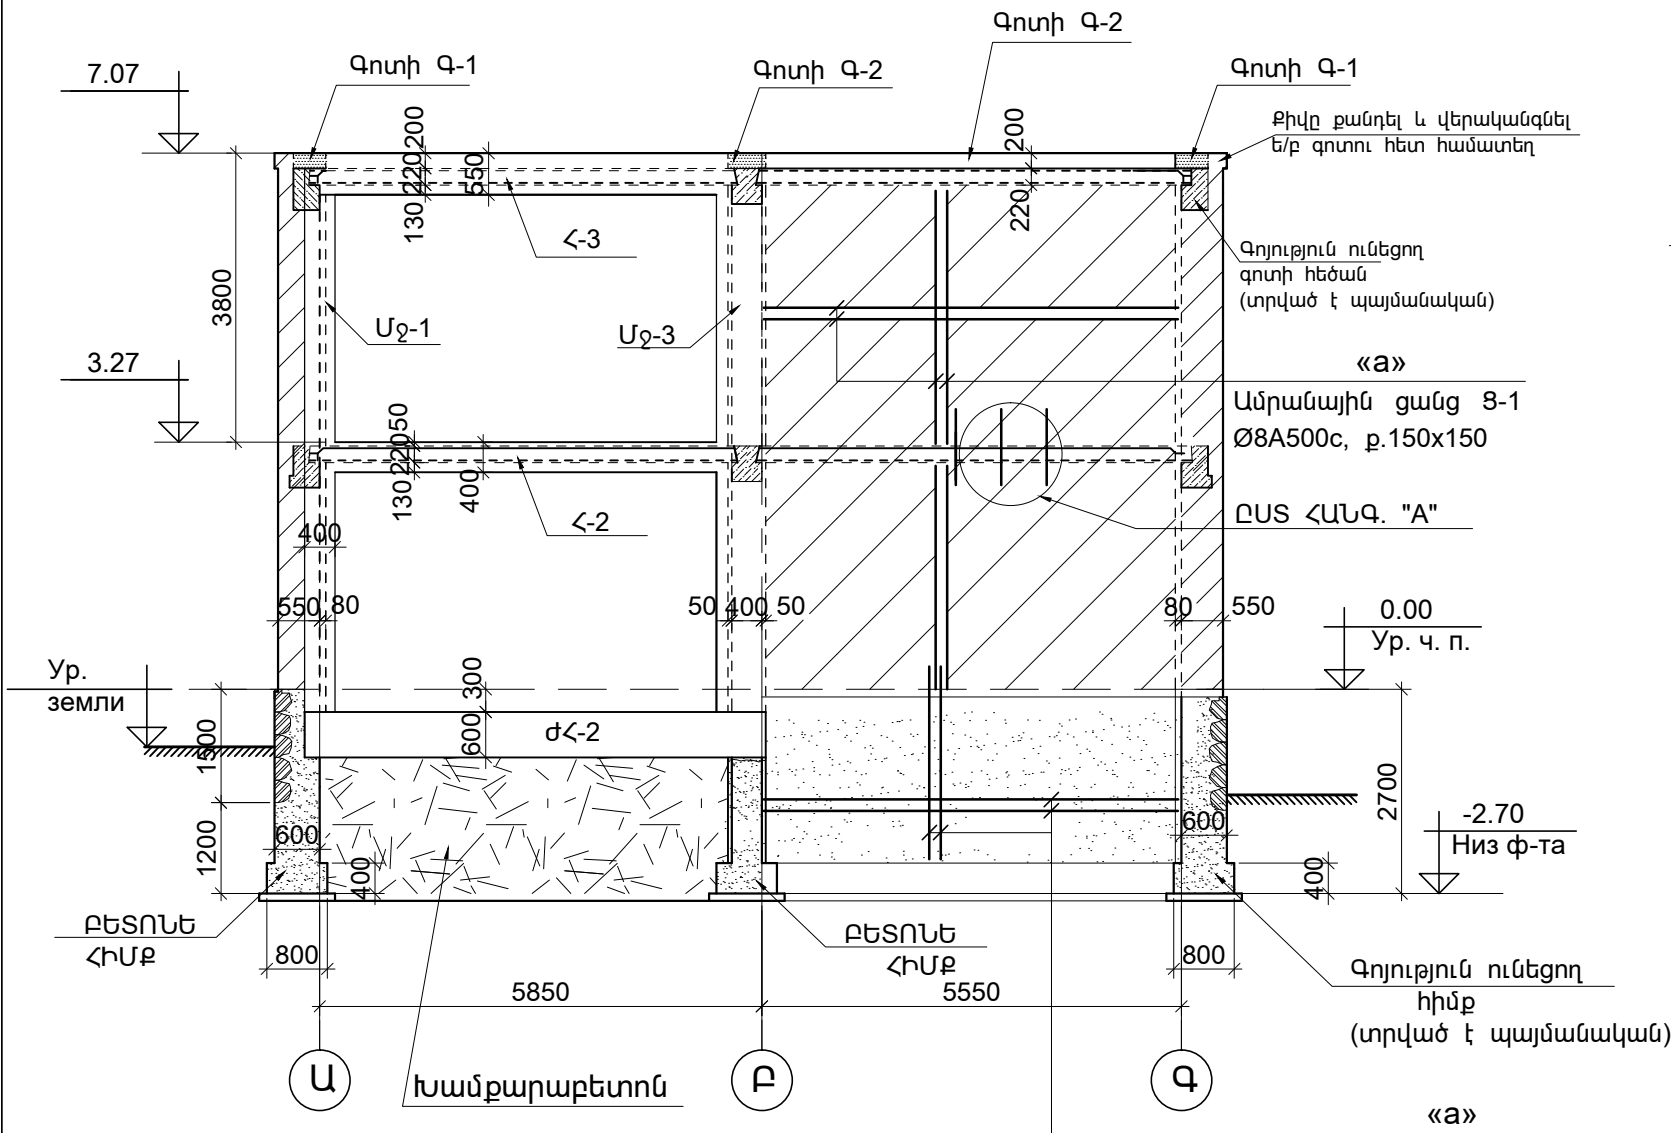

ՊԱՏԵՐԻ ՌԺԵՂԱՑՄԱՆ ԱՇԽԱՏԱՆՔՆԵՐԻ ԲԱՑԱՏՐԱԳԻՐ


ՊԱՏԵՐԻ ՌԺԵՂԱՑՄԱՆ ԱՇԽԱՏԱՆՔՆԵՐԸ ԿԱՏԱՐԵԼ ՀԵՏԵՎՅԱԼ ԿԱՐԳՈՎ .  
ՊԱՏԵՐԻ ՄԱԿԵՐԵՄՆԵՐԻՑ ԱՄԲՈՂՁՈՅՑԱՄԲ ՀԵՌԱՑՆԵԼ ՀԻՆ ՍԿԱՐԻ ՇԵՐՏԸ , ՄԻՆՁԵՎ ՊԱՏԻ ՔԱՐԵՐԻ ՄԱՔՈՒՐ ՄԱԿԵՐԵՄՆԵՐԸ: ՊԱՏԻ ՇԱՐԵՐԻ ԲՈԼՈՐ ԿԱՐԱՆՆԵՐԸ (ՀՈՐԻՋՈՆԱԿԱՆ ԵՎ ՈՒՂԱԶԻԳ) ԲԱՑԵԼ (ԽՈՐԱՑՆԵԼ) 1,5-2 մ-ի շԱՓՈՎ:  
ԱՐՏԱՔԻՆ ՊԱՏԵՐԸ ՌԺԵՂԱՑՎՈՒՄ ԵՆ ՄԻԱԿՈՂՄԱՆԻ 8 մ ՀԱՍՏՈՒԹՅԱՄԲ ԵՐԿԱԹԲԵՏՈՆԵ ՇԵՐՏՈՎ (ՇԱՊԻԿՈՎ):  
ԱՐՏԱՔԻՆ ՊԱՏԵՐԻ ՎՐԱ ՇԱՂԱՓՎՈՒՄ ԵՆ 20-25 մմ ՏՐԱՄԱԳԾՈՎ ԽՈՒԼ ԱՆՑՔԵՐ , 600x600 մմ ՔԱՅԼԵՐՈՎ:  
ԱՆՑՔԵՐԸ ՊԵՏՔ Է ԲԱՇԽԵԼ ԱՅՆ ՀԱՇՎՈՎ , ՈՐ ԱՅՆ ՀԱՄԸՆԿՆԻ ՊԱՏԻ ՇԱՐԿԱԾՔԻ ՔԱՐԻՆ , ՆՐԱ ԲԱՐՁՐՈՒԹՅԱՆ ՄՈՏ ՄԵՋՏԵՂԻ ՄԱՍԵՐՈՒՄ: ԱՆՑՔԵՐԻ ԽՈՐՈՒԹՅՈՒՆԸ ՊԵՏՔ Է ԸՆՏՐԵԼ ՊԱՏԻ ՀԱՍՏՈՒԹՅՈՒՆԻՑ 4-5 մ-ի շԱՓՈՎ ՊԱԿԱՍ:  
ԱՆՑՔԵՐԸ ՄՈՏ 2/3 շԱՓՈՎ ՆԵՐԱՐԿՎՈՒՄ ԵՆ ՑԵՄԵՆՏԻ ՇԱՂԱԽՈՎ , ՀԵՏՈ ՏԵՂԱՂՐՎՈՒՄ ԵՆ ԽԱՐՍԽԱԶՈՂԵՐԸ (Ø10A500c) ԽՈՐԱՍՈՒՋԵԼՈՎ ԱՅՆ ՀԱՍՑՎՈՒՄ Է ՄԻՆՁԵՎ ԱՆՑՔԻ ՎԵՐՋԸ:  
ՊԱՏԵՐԻ ՎՐԱ ՏԵՂԱՂՐՎՈՒՄ ԵՆ ԱՄՐԱՆԱՅԻՆ ՑԱՆՑԵՐԸ (ՊԱՏԻ ՄԱԿԵՐԵՄՆԻՑ ՄՈՏ 3սմ-ի ՎՐԱ) ԵՎ ԿԱՊՎՈՒՄ ԵՆ ԽԱՐՍԽԱԶՈՂԵՐԻՆ: ՊԱՏԵՐԻ ՄԱԿԵՐԵՄՆԵՐԸ ՆԱԽԱՊԵՍ ՊԵՏՔ Է ՄԱՔՐՎԵՆ ԱՂԲԻՑ ԵՎ ՓՈՇՈՒՑ , ՃՆՇՎԱԾ ՕՂՈՎ: ԲԵՏՈՆԱՑՆԵԼՈՒՑ ԱՌԱՋ ՊԱՏԵՐԸ ԱՌԱՏՈՐԵՆ ԽՈՆԱԿԱՑՎՈՒՄ ԵՆ ՋՐՈՎ:  
ՊԱՏԵՐԻ ԲԵՏՈՆԱՑՈՒՄԸ ԿԱՏԱՐՎՈՒՄ Է B15 ՂԱՍԻ ՄԱՆՐ ՖՐԱԿՑԻԱՅԻ ԲԵՏՈՆՈՎ , ՏՈՐԿՐԵՏ ԵՂԱՆԱԿՈՎ: ՏՈՐԿՐԵՏԱՑՈՒՄԸ ԿԱՏԱՐԵԼ ԵՐԿՈՒ ԷՏԱՊՈՎ. ԱՄԵՆ ԷՏԱՊԸ ԿԱՏԱՐԵԼ 3-5 մմ ՀԱՍՏՈՒԹՅԱՄԲ ՇԵՐՏՈՎ:  
ՆԵՐՔԻՆ ՊԱՏԵՐԸ ՌԺԵՂԱՑՎՈՒՄ ԵՆ ԵՐԿՎՈՂՄԱՆԻ , 5 մ ՀԱՍՏՈՒԹՅԱՄԲ ԱՄՐԱՆԱԿՈՐԿԱԾ ՇԵՐՏԵՐՈՎ (ՇԱՊԻԿՈՎ):  
ՆԵՐՔԻՆ ՊԱՏԵՐՈՒՄ ՇԱՂԱՓՎՈՒՄ ԵՆ 20-25 մմ ՏՐԱՄԱԳԾԻ ՄԻՋԱՆՑԻԿ ԱՆՑՔԵՐ , 600x600 մմ ՔԱՅԼԵՐՈՎ:


ՊԱՏԻ ՓՈԿԱԾՔ «3/4» ԱՌԱՆՑՔՈՎ (M1:100)

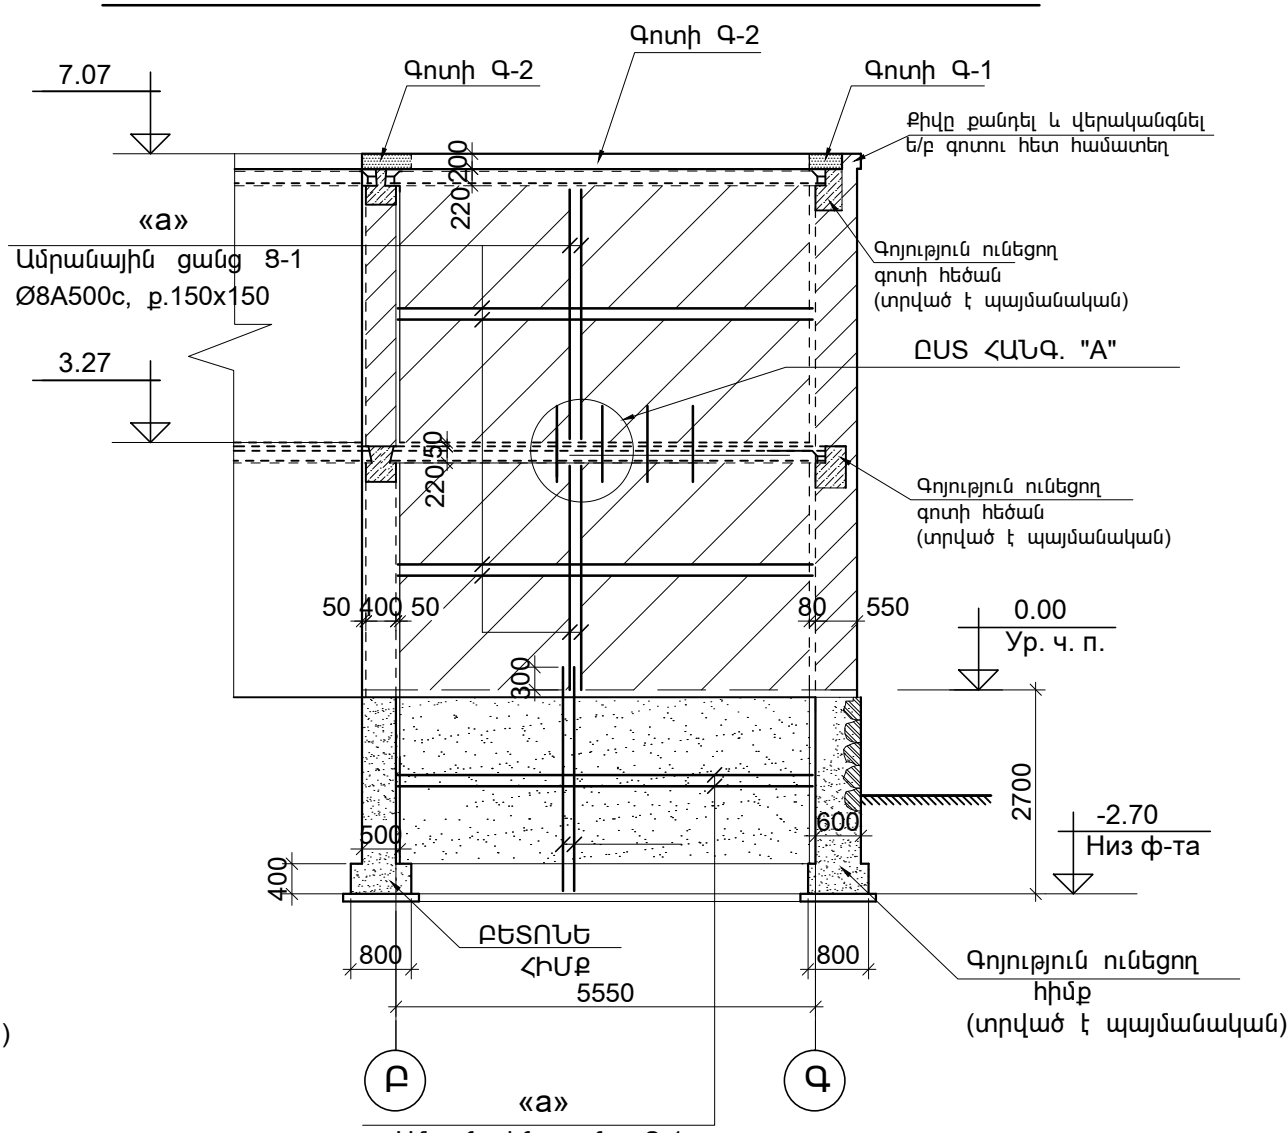


ՊԱՏԵՐԻ ՌԺԵՂԱՑՄԱՆ ԱՇԽԱՏԱՆՔՆԵՐԻ ԲԱՑԱՏՐԱԳԻՐ

ԱՆՑՔԵՐՈՒՄ ՏԵՂԱՂՐՎՈՒՄ ԵՆ Z- ԱՇՎ ԽԱՐՍԽԱԶՈՂԵՐԸ (Ø10 A500c), ՈՐՈՆՔ ՊԱՏԵՐԻ ԵՐԿՈՒ ԿՈՂՄԵՐՈՒՄ ԿԱՊՎՈՒՄ ԵՆ ՌԺԵՂԱՑՄԱՆ ԱՄՐԱՆԱՅԻՆ ՑԱՆՑԵՐԻ ՀԵՏ: ՑԱՆՑԵՐԸ ՊԱՏԵՐԻ ՄԱԿԵՐԵՄՆԵՐԻՆ ՏԵՂԱՂՐՎՈՒՄ ԵՆ 10-15 մմ ՀԵՌԱԿՈՐՈՒԹՅԱՆ ՎՐԱ: ՄԻՆՁԵՎ ՑԱՆՑԵՐԻ ՏԵՂԱՂՐՈՒՄԸ ՊԱՏԵՐԻ ՄԱԿԵՐԵՄՆԵՐԸ ՃՆՇՎԱԾ ՕՂՈՎ ՄԱՔՐՎՈՒՄ ԵՆ ԱՂԲԻՑ ԵՎ ՓՈՇՈՒՑ: ԲԵՏՈՆԱՑՆԵԼՈՒՑ ԱՌԱՋ ՊԱՏԵՐԻ ՄԱԿԵՐԵՄՆԵՐԸ ԱՌԱՏՈՐԵՆ ԽՈՆԱԿԱՑՎՈՒՄ ԵՆ ՋՐՈՎ: ՊԱՏԵՐԸ ԲԵՏՈՆԱՑՎՈՒՄ ԵՆ M200 ՄԱՐԿԱՅԻ ՇԱՂԱԽՈՎ (ԿԱՍ ՄԱՆՐ ՖՐԱԿՑԻԱՅԻ ԲԵՏՈՆՈՎ) , ՏՈՐԿՐԵՏ ԵՂԱՆԱԿՈՎ:  
1.ՏԿՅԱԼ ԹԵՐԹԸ ՂԻՏԱՐԿԵԼ թ.թ. Կ-2 , Կ-3 ՀԵՏ ՀԱՄԱՏԵՂ:  
2.ԺԱՊԱԿԵՆԱՅԻՆ ՀԻՄՔԸ ԺՀ-2 ՏԵՍ թ. Կ-23:  
3.ՀԵԾՄԱՆՆԵՐ Հ-2 , Հ-3 ՏԵՍ թ. Կ-24:  
4.ՄԻՋՈՒԿՆԵՐ ՄՁ-1 , ՄՁ-3 ՏԵՍ թ. Կ-25:  
5.ԳՈՏԻՆԵՐ Գ-1 ՏԵՍ թ. Կ-21 ; Գ-2 թ. Կ-22:



						ՊԱՏՎԵՐ ----- №. SPAP II C-3.1.1.d	4		
						Պատվիրատու1 << աշխատանքի և սոցիալական հարցերի նախարարություն			
						Պատվիրատու2 << ֆինանսների նախարարության Արտասահմանյա ֆինանսական ծրագրերի կառավարման կենտրոն ՊՀ			
Փուլ.	Քան.	Թերթ	Փաս.№	Ստորագր.	Ա/Թ		Փուլ	Թերթ	Թերթեր
ՆԳՃ	Հ.Բաբայան					ԱՄԱՍԻԱՅԻ ՀԱՄԱԽՐ ՍՈՑԻԱԼԱԿԱՆ ԾԱՌԱՅՈՒԹՅՈՒՆՆԵՐԻ ՏԱՐԱԾՔԱՅԻՆ ԿԵՆՏՐՈՆ << Շիրակի մարզի Ամասիայի համայնք, գ. Ամասիա, փ. 25, շենք հ. 4	ԱՆ	Կ-11	43
ՆԳԻ	Ն.Թադևոսյան								
ՆԳԿ	Ն.Թադևոսյան								
Նախագծեց	Ն.Թադևոսյան					Ե/Բ ՇՐՋԱՆԱԿ ԵՎ ՊԱՏԻ ՓՈԿԱԾՔ «3» ԱՌԱՆՑՔՈՎ. ՊԱՏԻ ՓՈԿԱԾՔ «3/4» ԱՌԱՆՑՔ. ԲԱՑԱՏՐԱԳԻՐ	 «ՆՈՐԱՇԵՆ» ՆՍ ԱԿ Լիցենզիա --- №11343 << ք. Երևան 0038, Հայաստանի Հանրապետություն Փող. հաշվ. << ք. Երևան 0051. Ն.Ճարտ. փուլ. չ. 22, հ. 12 Հեռ. + (37493) 504009		
Ստուգեց	Վ. Կուլախյան								

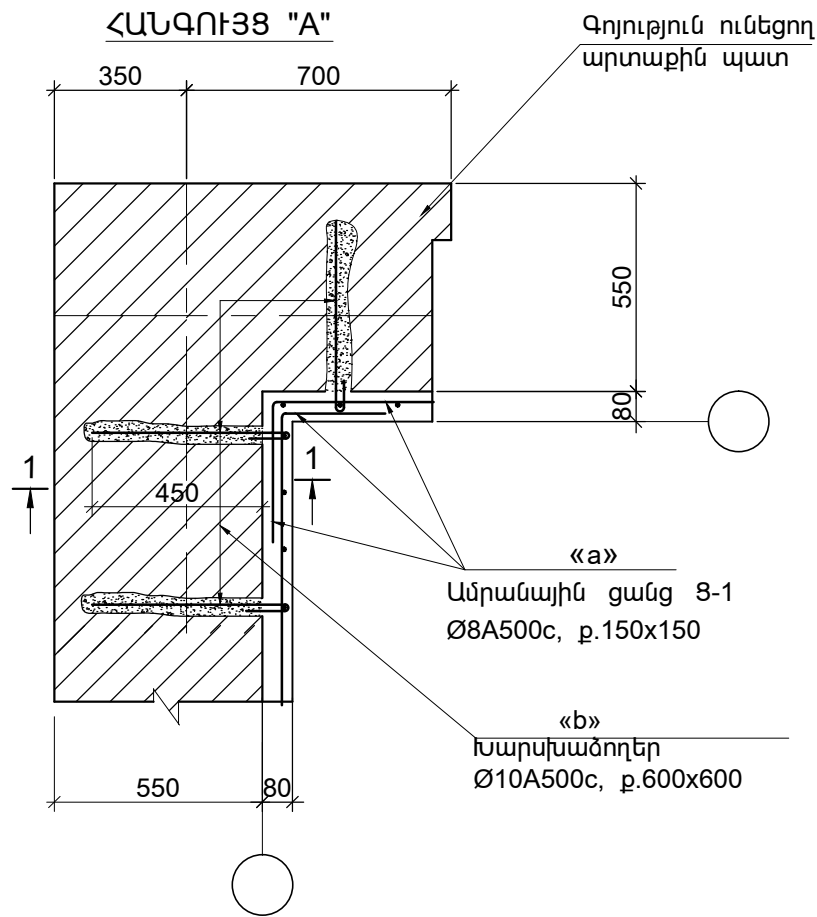


1 - 1  
(ՄԻԱԿՈՂՄԱՆԻ ԱՊԻԿ)

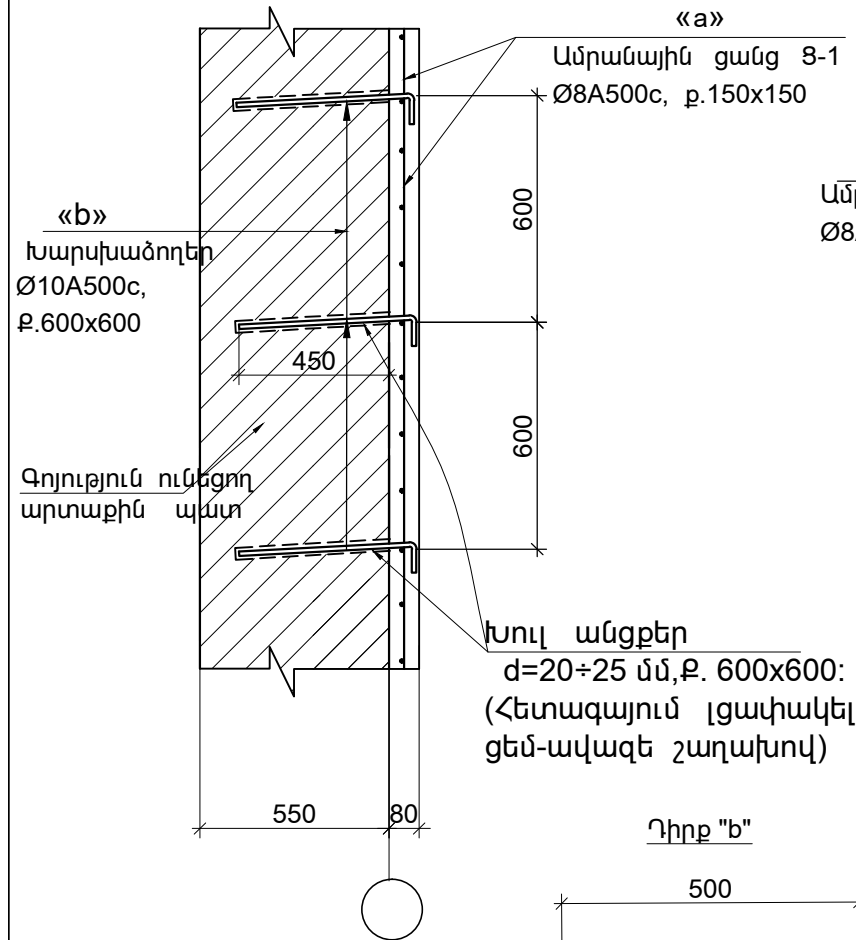



Դիրք "b"

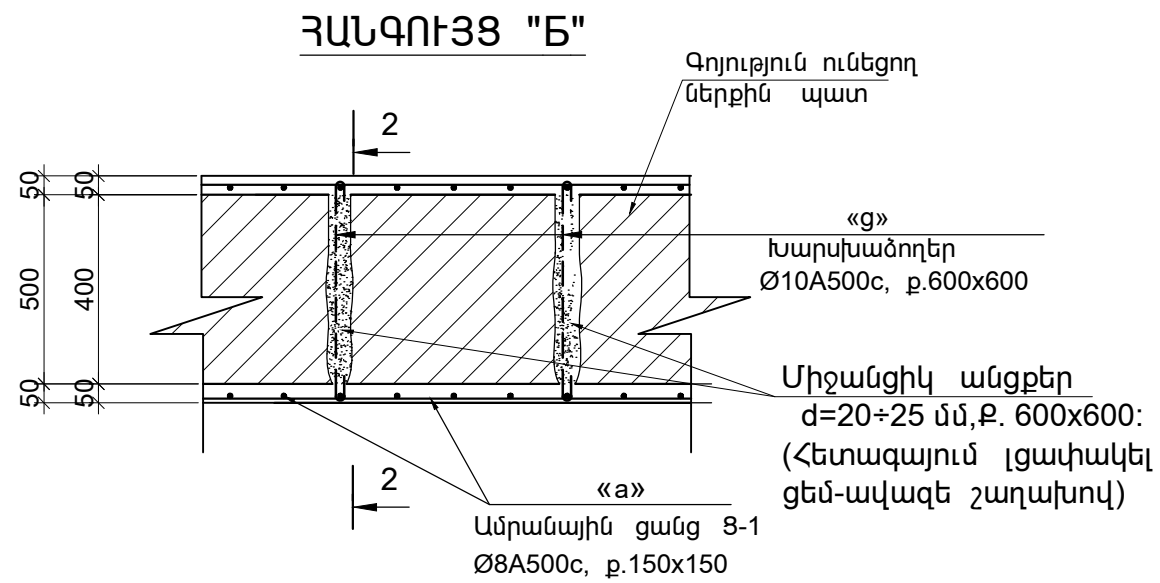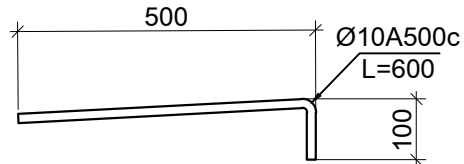


2 - 2  
(ԵՐԿԿՈՂՄԱՆԻ ԱՊԻԿ)

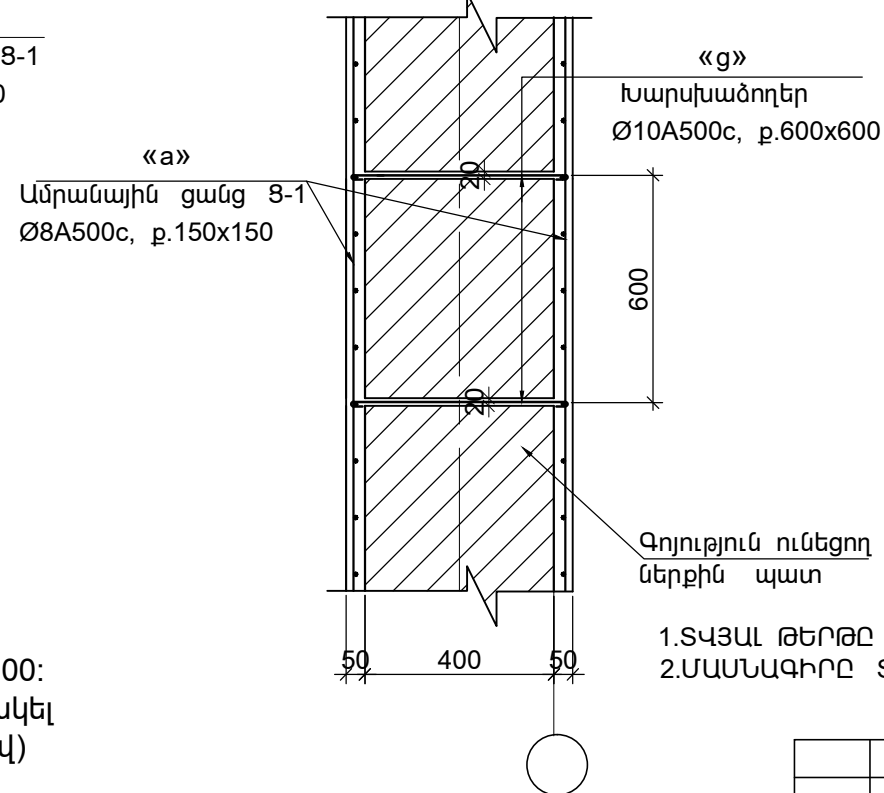


Դիրք "g"

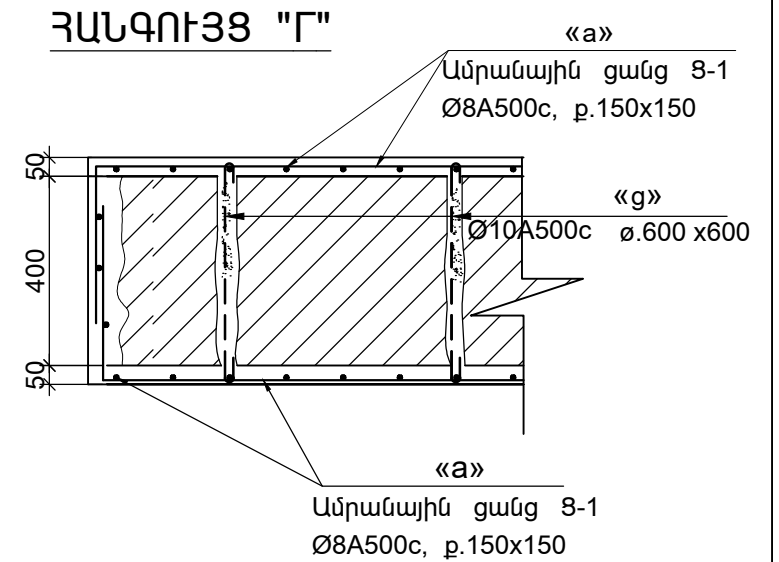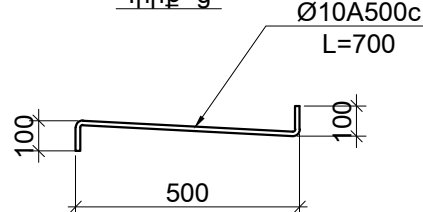


ՀԱՆԳՈՒՅՑ "Դ"

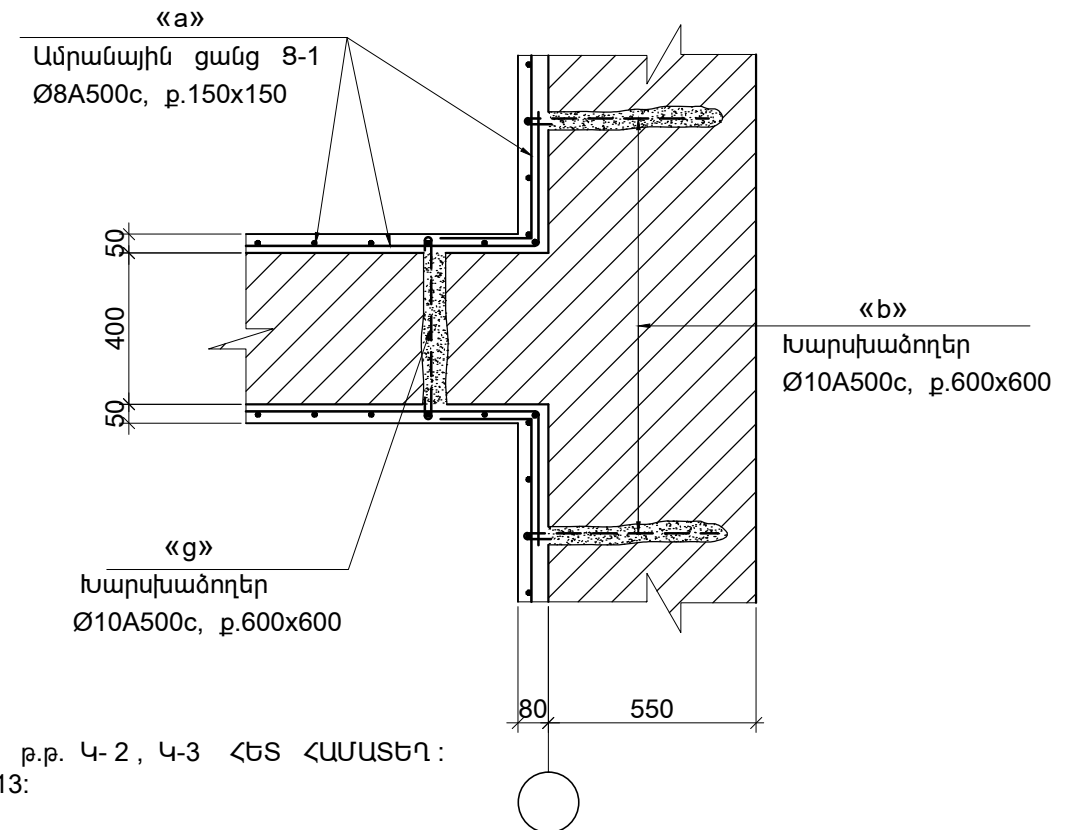


1.ՏՎՅԱԼ ԹԵՐԹԸ ԴԻՏԱՐԿԵԼ թ.թ. Կ-2, Կ-3 ՀԵՏ ՀԱՄԱՏԵՂ:  
2.ՄԱՍՆԱԳԻՐԸ ՏԵՍ թ. Կ-13:


ՊԱՏՎԵՐ ----- № SPAP II C-3.1.1.d						Կ			
Պատվիրատու 1՝ ՀՀ աշխատանքի և սոցիալական հարցերի նախարարություն									
Պատվիրատու 2՝ ՀՀ ֆինանսների նախարարության Արտասահմանյա ֆինանսական ծրագրերի կառավարման կենտրոն ՊՀ									
Փուլ.	Քան.	Թերթ	Փաս.№	Ստորագր.	Ա/Թ				
ՆԳՃ	Հ.Բաբայան								
ՆԳԻ	Ն.Թադևոսյան								
ՆԳԿ	Ն.Թադևոսյան								
Նախագծեց	Ն.Թադևոսյան								
Ստուգեց	Վ. Կուլախյան								
ԱՄԱՍԻԱՅԻ ՀԱՄԱԽՐ ՍՈՑԻԱԼԱԿԱՆ ԾԱՌԱՅՈՒԹՅՈՒՆՆԵՐԻ ՏԱՐԱԾՔԱՅԻՆ ԿԵՆՏՐՈՆ						Փուլ	Թերթ	Թերթեր	
ՀՀ Շիրակի մարզի Ամասիայի համայնք, գ. Ամասիա, Փ. 25, շենք հ. 4						ԱՆ	Կ-12	43	
ՀԱՆԳՈՒՅՑՆԵՐ "Ա", "Բ", "Գ", "Դ"						 <p>«ՆՈՐԱՇՆ» ՆՏ ԱԿ Լիցենզիա --- №11343 ՀՀ ք. Երևան 0038, Հայաստանի Հանրապետություն Փողոց հասցե --- ՀՀ, ք. Երևան 0051, Ն.Ճարտ. փող. չ. 22, հ. 12 Հեռ. --- +(37493)504009</p>			



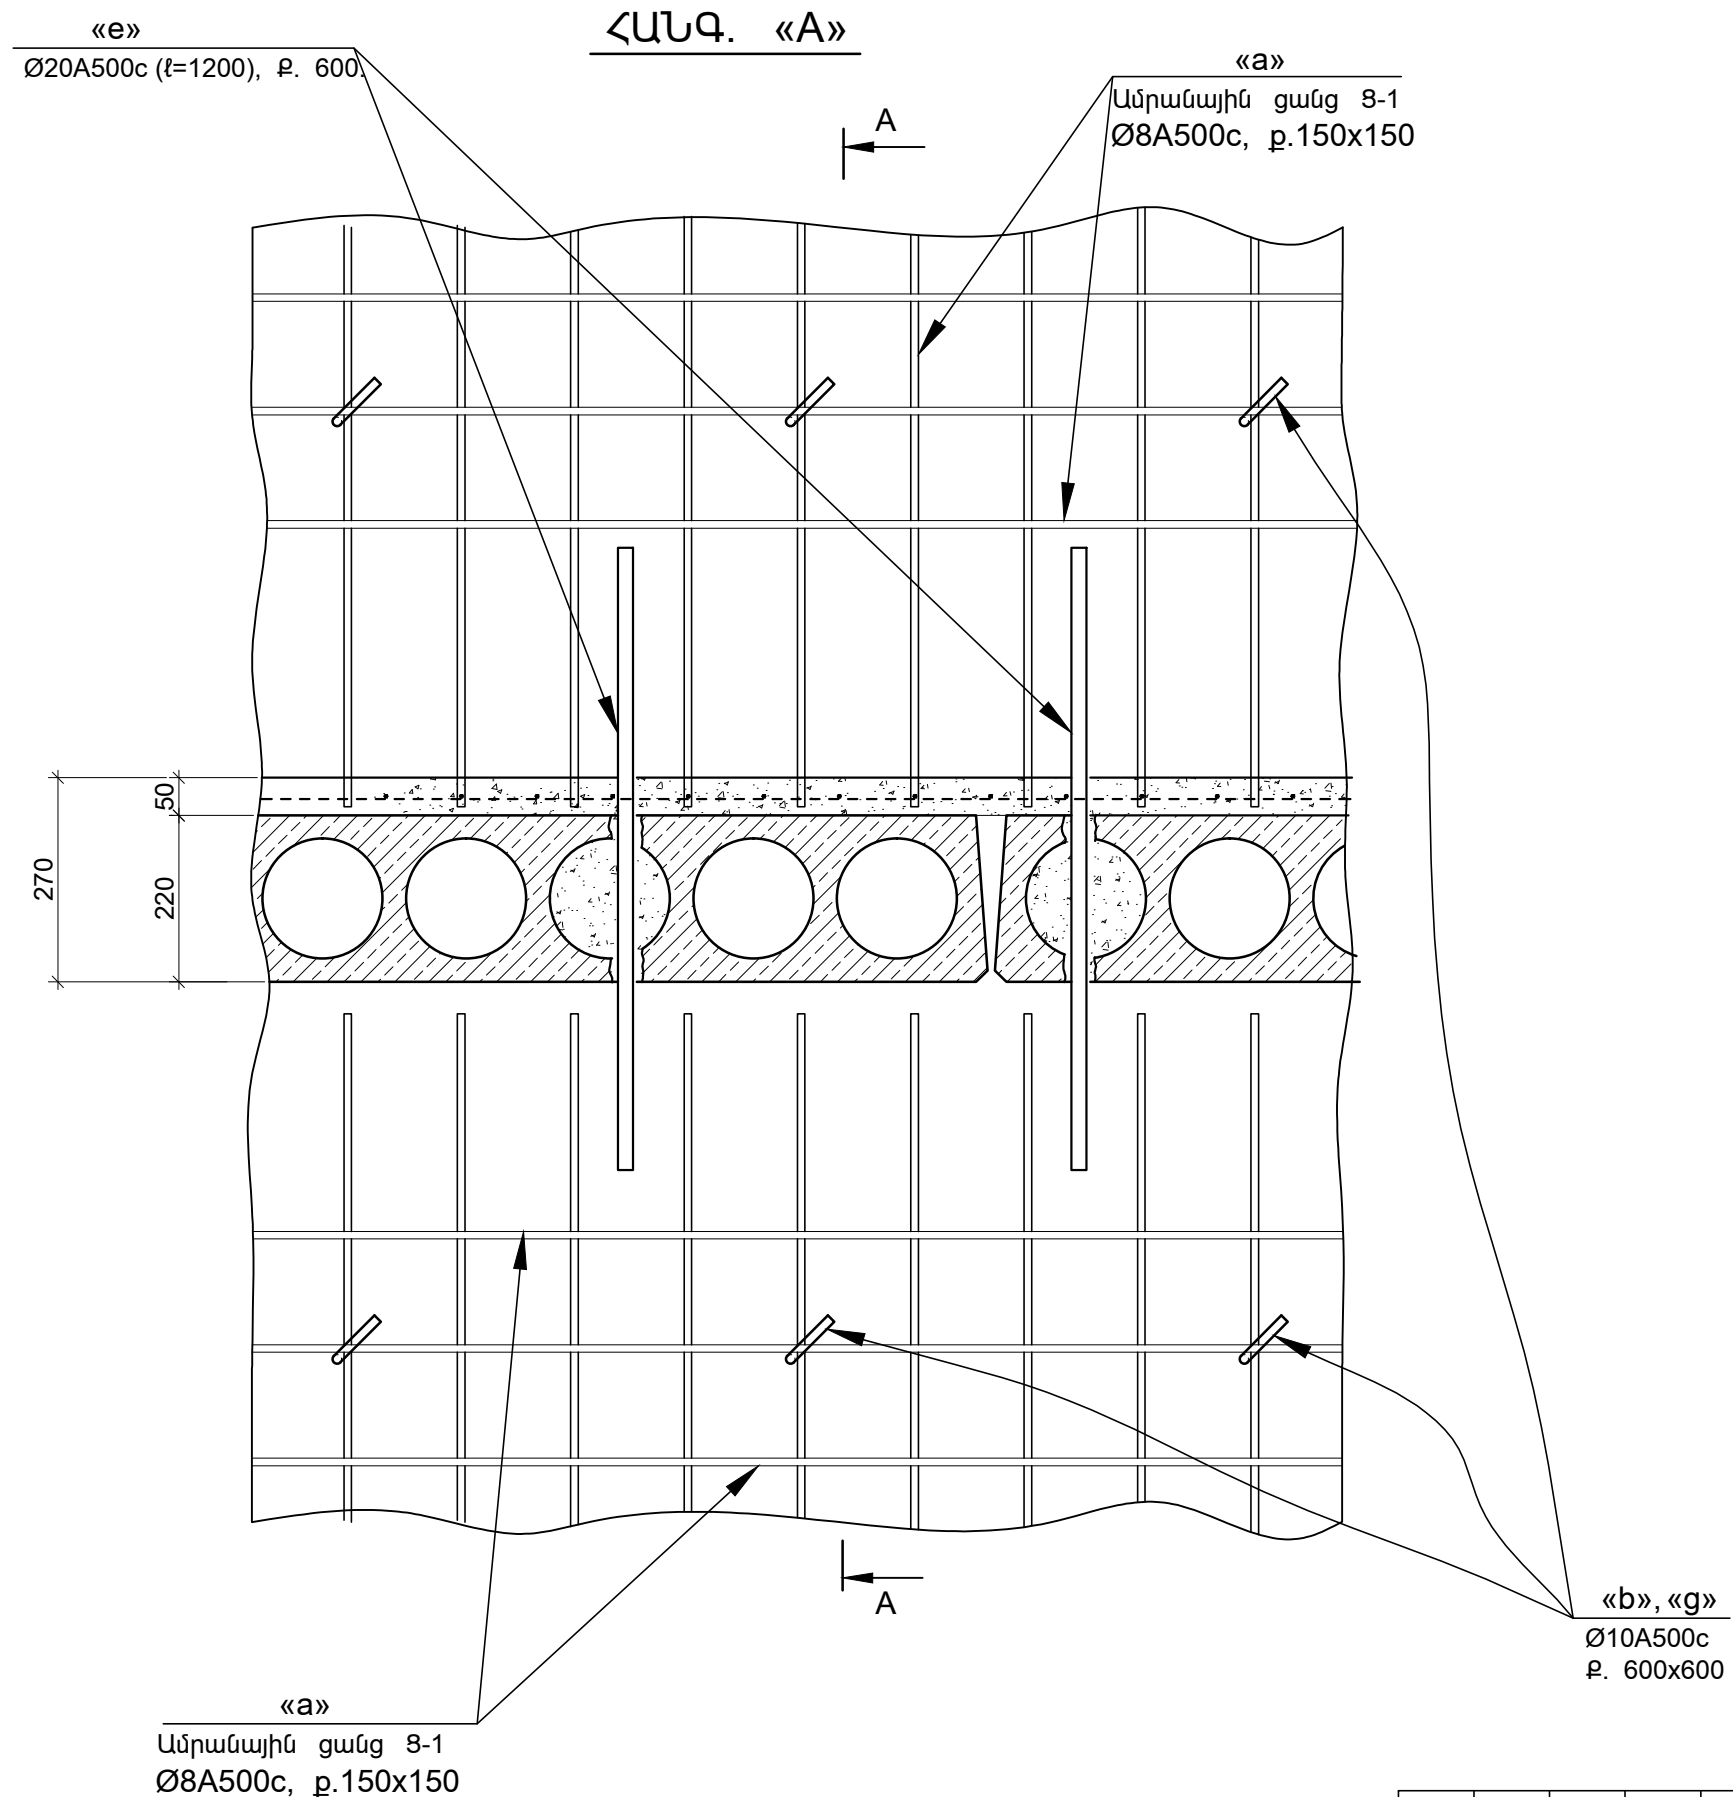

- 1.ՏԿՅԱԼ թ-ը ՂԻՏԱՐԿԵԼ Կ-4 ÷ Կ-11 թ-երի ՀԵՏ ՀԱՄԱՏԵՂ:  
2.ՀԻՄՆԱԿԱՆ ԾԱՆՈԹԱԳՐՈՒԹՅՈՒՆԸ ՏԵՍ թ. Կ-11:  
3.ԿՏՐ. A – A ՏԵՍ թ. Կ-14:


						ՊԱՏՎԵՐ ----- №. SPAP II C-3.1.1.d Պատվիրատու1 ՀՀ աշխատանքի և սոցիալական հարցերի նախարարություն Պատվիրատու2 ՀՀ ֆինանսների նախարարության Արտասահմանյա ֆինանսական ծրագրերի կառավարման կենտրոն ՊՀ				Կ
Փուլ.	Քան.	Թերթ	Փաս.№	Ստորագր.	Ա/Թ					
						ԱՄԱՍԻԱՅԻ ՀԱՄԱԼԻՐ ՍՈՑԻԱԼԱԿԱՆ ԾԱՌԱՅՈՒԹՅՈՒՆՆԵՐԻ ՏԱՐԱԾՔԱՅԻՆ ԿԵՆՏՐՈՆ ՀՀ Շիրակի մարզի Ամասիայի համայնք, գ. Ամասիա, Փ. 25, շենք հ. 4				
ՆԳՃ	Հ.Բաբայան									
ՆԳԻ	Ն.Թադևոսյան					ՀԱՆԳՈՒՅՑ «Ա»	Փուլ	Թերթ	Թերթեր	
ՆԳԿ	Ն.Թադևոսյան									
Նախագծեց	Ն.Թադևոսյան									
Ստուգեց	Վ. Կուլախյան									
						 «ՆՈՐԱՇՆ» ՆՏ ԱԿ Լիցենզիա --- №11343 ՀՀ ք. Երևան 0038, Հալաբյան փող. շ. 11, բն. 36 Փող. հաշվ. ՀՀ ք. Երևան 0051, Ն.Ճարդան փող. շ. 22, հ. 12 Հեռ. --- +(37493)504009				

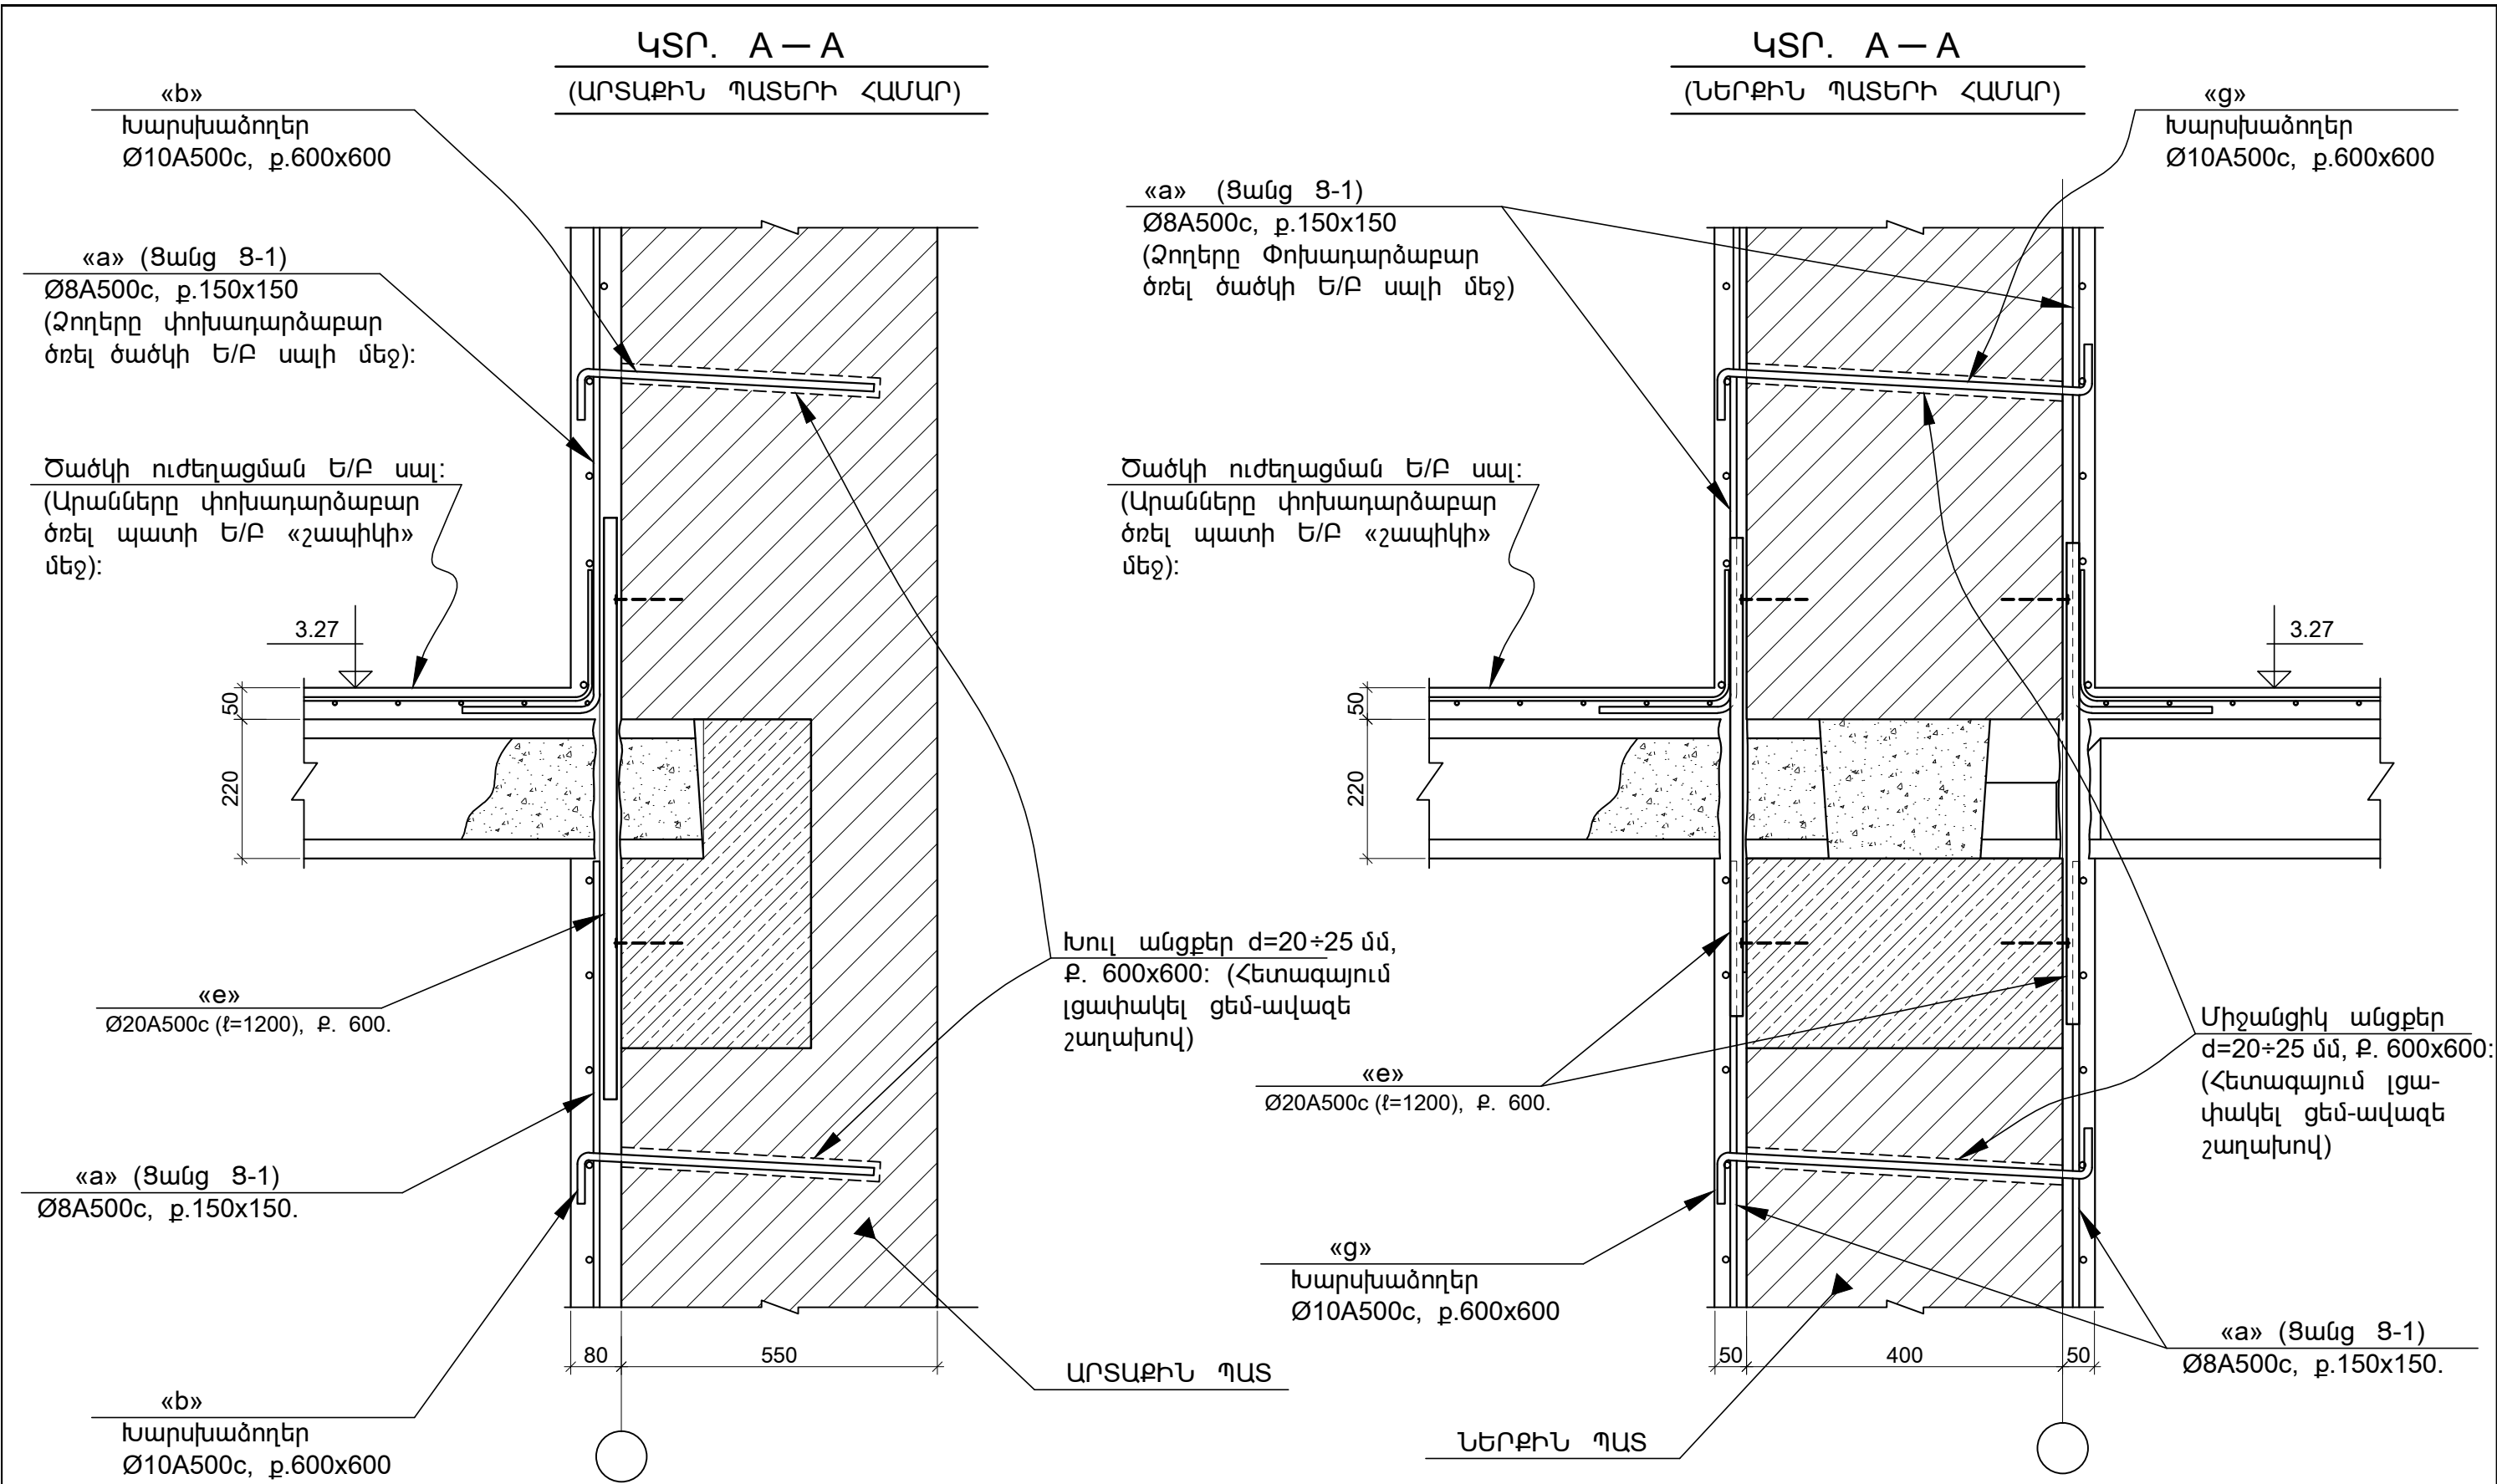

1.ՏՎՅԱԼ Թ-Ն ՂԻՏԱՐԿԵԼ Կ-13 Թ-Ի ՀԵՏ ՀԱՄԱՏԵՂ:  
2.ՀԻՄՆԱԿԱՆ ԾԱՆՈԹԱԳՐՈՒԹՅՈՒՆԸ ՏԵՍ Թ. Կ-11:  
3.ՄԱՍՆԱԳԻՐԸ ՏԵՍ Թ.Թ. Կ-16, Կ-17:

						ՊԱՏՎԵՐ ----- № SPAP II C-3.1.1.d	Կ		
						Պատվիրատու 1՝ ՀՀ աշխատանքի և սոցիալական հարցերի նախարարություն			
						Պատվիրատու 2՝ ՀՀ ֆինանսների նախարարության Արտասահմանյա ֆինանսական ծրագրերի կառավարման կենտրոն ՊՀ			
Փուլ.	Քան.	Թերթ	Փաս.№	Ստորագր.	Ա/Թ	ԱՄԱՍԻԱՅԻ ՀԱՄԱԼԻՐ ՍՈՑԻԱԼԱԿԱՆ ԾԱՆՈՒԹՅՈՒՆՆԵՐԻ ՏԱՐԱԾՔԱՅԻՆ ԿԵՆՏՐՈՆ ՀՀ Շիրակի մարզի Ամասիայի համայնք, գ. Ամասիա, Փ. 25, շենք հ. 4	Փուլ	Թերթ	Թերթեր
ՆԳՃ	Հ.Բաբայան						ԱՆ	Կ-14	43
ՆԳԻ	Ն.Թադևոսյան								
ՆԳԿ	Ն.Թադևոսյան								
Նախագծեց	Ն.Թադևոսյան								
Ստուգեց	Վ. Կուլախյան								
ԿՏՐ. A - A									

ՖՐԱԳՄԵՆՆ Ու1

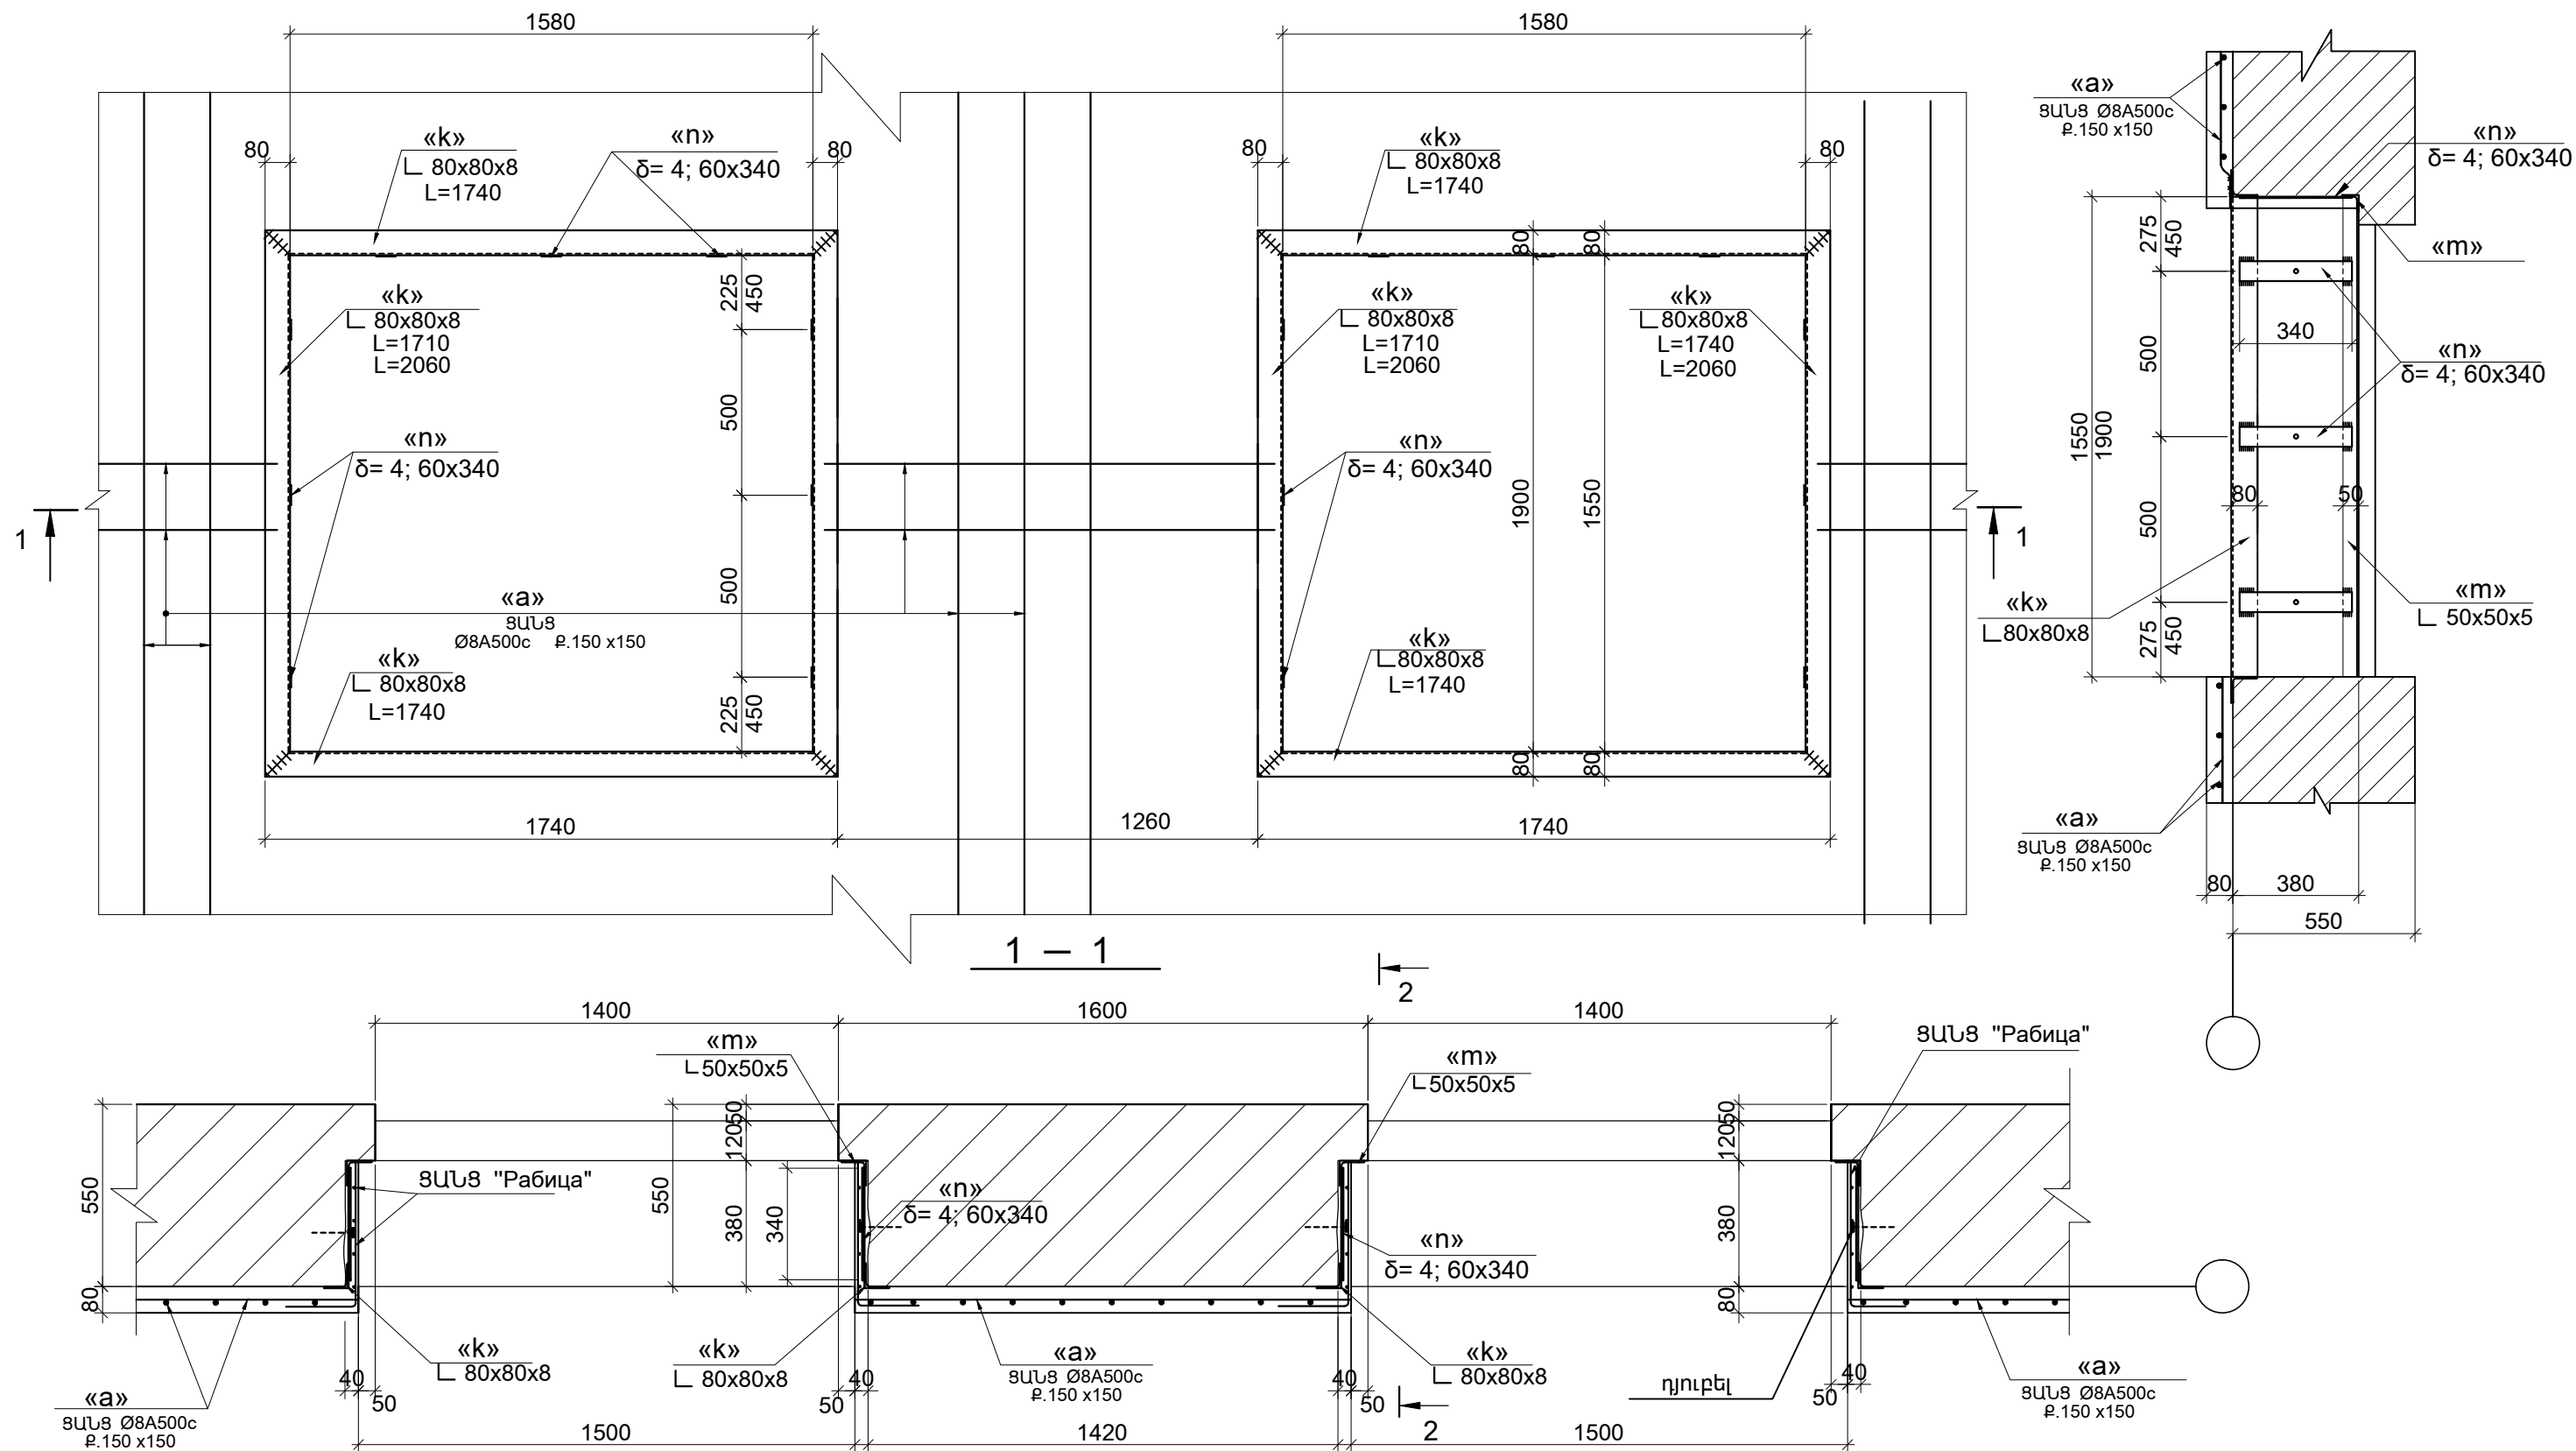

1. ԼՈՒՍԱՍՈՒՄԻ ԲԱՑՎԱԾՔՆԵՐԻ ԵԶՐԵՐԸ "ԲԱԼԱՐԱԿԱՅՈՒ" ԽՆԱՄՔՈՎ ԿՏՐԵԼ ՄՈՏ 40-50 մմ ՉԱՓՈՎ,  
ՈՐԻՑ ՀԵՏՈ ՏԵՂԱԴՐԵԼ ԵՎ ԱՄՐԱԿՑԵԼ ՄԵՏԱՂԱԿԱՆ ԱՆԿՅՈՒՆԱԿՆԵՐՈՎ (L80x80x8) ՇՐՋԱՆԱԿՆԵՐԸ:  
ՇՐՋԱՆԱԿՆԵՐԻՆ ԱՄՐԱԿՑԵԼ ՄԵՏԱՂԱԿԱՆ ՑԱՆՑ "ՐԱԲԻՇԱ" ԵՎ ՍՎԱԴԵԼ ՑԵՄ - ԱՎԱԶԵ ՇԱԴԱՆՈՎ,  
ՎԵՐԱԿԱՆԱԳՆԵԼՈՎ ԼՈՒՍԱՍՈՒՄԻ ԲԱՑՎԱԾՔԻ ՆԱԽՆԱԿԱՆ ՉԱՓԵՐԸ:  
2. ՏՎՅԱԼ ԹԵՐԹԸ ԴԻՏԱՐԿԵԼ թ.թ. Կ-4; Կ-6; Կ-7 ՀԵՏ ՀԱՄԱՏԵՐԸ:  
3. ՄԱՍՆԱԳԻՐԸ ՏԵՄ թ. Կ-16, Կ-17:

ՊԱՏՎԵՐ ----- № SPAP II C-3.1.1.d						Կ		
Պատվիրատու 1 << աշխատանքի և սոցիալական հարցերի նախարարություն								
Պատվիրատու 2 << ֆինանսների նախարարության Արտասահմանյա ֆինանսական ծրագրերի կառավարման կենտրոնի ՊՀ								
Փուլ	Քան.	Թերթ	Փաս.№	Ստորագր.	Ա/Թ			
ՆԳՃ	Հ.Բաբայան							
ՆԳԻ	Ն.Թադևոսյան							
ՆԳՎ	Ն.Թադևոսյան							
Նախագծեց	Ն.Թադևոսյան							
Ստուգեց	Վ. Կուլախյան							
ԱՄԱՍԻԱՅԻ ՀԱՄԱԽՐ ՍՈՑԻԱԼԱԿԱՆ ԾԱՌԱՅՈՒԹՅՈՒՆՆԵՐԻ ՏԱՐԱԾՔԱՅԻՆ ԿԵՆՏՐՈՆ << Շիրակի մարզի Ամասիայի համայնք, գ. Ամասիա, Փ. 25, շենք հ. 4						Փուլ	Թերթ	Թերթեր
						ԱՆ	Կ-15	43
ՖՐԱԳՄԵՆՆ Ու1								




ՀԱՎԱՔԱԿԱՆ ՄԻԱԿՈՐՆԵՐԻ ՄԱՍՆԱԳԻՐ  
ՊԱՏԵՐԻ ՈՒԺԵՂԱՑՄԱՆ ՀԱՄԱՐ

Դիրք №	ՆՇԱՆԱԿՈՒՄ	ԱՆՎԱՆՈՒՄ	ՔԱՆ. հատ.	ՄԱՍԱ ԿԳ		Ծանոթ.
				Մեկ դիրք	Բոլոր դիրք.	
	ՈՒԺԵՂԱՑՎՈՂ ՊԱՏ "Ա" ԱՌԱՆՑՔՈՎ ( 1 հատ)					
	ա) ՊԱՏԵՐԻ ՄԻԱԿՈՂՄԱՆԻ «ՇԱՊԻԿ», b=80 (ՑԱՆՑ 3-1)					
«a»	Ա.Գ.	Ø8A500c, Σℓ≈ 1713.0 գ.մ	—	—	677.0	
«b»	Տես էսկիզ	Ø10 A500c, ℓ≈600	435	0.40	174.0	
«e»	Ա.Գ.	Ø20 A500c, ℓ≈1200	50	2.96	148.0	
«k»	Ա.Գ.	L80x80x8, Σℓ≈132.0 գ.մ	—	—	1273.8	
«m»	Ա.Գ.	L50x50x5, Σℓ≈62.8 գ.մ	—	—	236.8	
«n»	Ա.Գ.	δ=4, 60x340,	162	0.64	103.8	
		ՑԱՆՑ "Работа"	84.0 մ²	—	129.4	
		ՆՅՈՒԹԵՐ				
		ԲԵՏՈՆ B15 ——— 10.3 մ³				
	բ) ՆԿՈՒՂԻ ՊԱՏԵՐԻ ՄԻԱԿՈՂՄԱՆԻ «ՇԱՊԻԿ», b=80 (ՑԱՆՑ 3-1)					
«a»	Ա.Գ.	Ø8A500c, Σℓ≈724գ.մ	—	—	286.0	
«b»	Տես էսկիզ	Ø10 A500c, ℓ≈600	184	0.40	73.6	
		ՆՅՈՒԹԵՐ				
		ԲԵՏՈՆ B15 ——— 4.3 մ³				
	ՈՒԺԵՂԱՑՎՈՂ ՊԱՏ "Բ" ԱՌԱՆՑՔՈՎ ( 1 հատ)					
	ա) ՊԱՏԵՐԻ ԵՐԿՎՈՂՄԱՆԻ «ՇԱՊԻԿ», b=50 (ՑԱՆՑ 3-1)					
«a»	Ա.Գ.	Ø8A500c, Σℓ≈ 4100.0 գ.մ	—	—	1620.0	
«g»	Տես էսկիզ	Ø10 A500c, ℓ≈700	452	0.43	195.0	
«e»	Ա.Գ.	Ø20 A500c, ℓ≈1200	100	2.96	296.0	
		ՆՅՈՒԹԵՐ				
	ՏՈՐԿՐԵՏԱՂԱՆ M200 ——— 15.2 մ³					
	բ) ՆԿՈՒՂԻ ՊԱՏԵՐԻ ԵՐԿՎՈՂՄԱՆԻ «ՇԱՊԻԿ», b=50 (ՑԱՆՑ 3-1)					
«a»	Ա.Գ.	Ø8A500c, Σℓ≈1440գ.մ	—	—	568.0	
«g»	Տես էսկիզ	Ø10 A500c, ℓ≈700	184	0.43	79.0	
		ՆՅՈՒԹԵՐ				
	ՏՈՐԿՐԵՏԱՂԱՆ M200 ——— 5.4 մ³					

ՇԱՐՈՒՆԱԿՈՒԹՅՈՒՆԸ.

1	2	3	4	5	6	7
	ՈՒԺԵՂԱՑՎՈՂ ՊԱՏ "Գ" ԱՌԱՆՑՔՈՎ ( 1 հատ)					
	ա) ՊԱՏԵՐԻ ՄԻԱԿՈՂՄԱՆԻ «ՇԱՊԻԿ», b=80 (ՑԱՆՑ 3-1)					
«a»	Ա.Գ.	Ø8A500c, Σℓ≈1870.0 գ.մ	—	—	738.0	
«b»	Տես էսկիզ	Ø10 A500c, ℓ≈600	470	0.40	188.0	
«e»	Ա.Գ.	Ø20 A500c, ℓ≈1200	50	2.96	148.0	
«k»	Ա.Գ.	L 80x80x8, Σℓ≈135.0 գ.մ	—	—	1303.0	
«m»	Ա.Գ.	L 50x50x5, Σℓ≈56.0 գ.մ	—	—	211.0	
«n»	Ա.Գ.	δ=4, 60x340,	144	0.64	92.2	
		ՑԱՆՑ "Работа"	69.6 մ²	—	107.0	
		ՆՅՈՒԹԵՐ				
		ԲԵՏՈՆ B15 ——— 11.2 մ³				
	բ) ՆԿՈՒՂԻ ՊԱՏԵՐԻ ՄԻԱԿՈՂՄԱՆԻ «ՇԱՊԻԿ», b=80 (ՑԱՆՑ 3-1)					
«a»	Ա.Գ.	Ø8A500c, Σℓ≈724.0գ.մ	—	—	286.0	
«b»	Տես էսկիզ	Ø10 A500c, ℓ≈600	184	0.40	73.6	
		ՆՅՈՒԹԵՐ				
		ԲԵՏՈՆ B15 ——— 4.3 մ³				


						ՊԱՏՎԵՐ ----- №. SPAP II C-3.1.1.d Պատվիրատու1 << աշխատանքի և սոցիալական հարցերի նախարարություն Պատվիրատու2 << ֆինանսների նախարարության Արտասահմանյա ֆինանսական ծրագրերի կառավարման կենտրոն ՊՀ				Կ		
Փույ.	Քան.	Թերթ	Փաս.№	Ստորագր.	Ա/Թ							
ՆԳՃ	Հ.Բաբայան					ԱՄԱՍԻԱՅԻ ՀԱՄԱՒԻՐ ՍՈՑԻԱԼԱԿԱՆ ԾԱՌԱՅՈՒԹՅՈՒՆՆԵՐԻ ՏԱՐԱԾՔԱՅԻՆ ԿԵՆՏՐՈՆ << Շիրակի մարզի Ամասիայի համայնք, գ. Ամասիա, Փ. 25, շենք հ. 4					Փուլ	Թերթ
ՆԳԻ	Ն.Թադևոսյան					ՄԱՍՆԱԳԻՐ (սկիզբը)					«ՆՈՐԱՇԵՆ» ՆՏ ԱԿ Լիցենզիա --- №11343 << ք. Երևան 0038, Հալաթյան փող. շ. 11, բն. 36 Փողո. հաջե. << ք. Երևան 0051, Ն.Ճարլան փող. շ. 22, հ. 12 Հեռ. +37493504009	
ՆԳԿ	Ն.Թադևոսյան											
Նախագծեց	Ն.Թադևոսյան											
Ստուգեց	Վ. Կուլախյան											

ՀԱՎԱՔԱԿԱՆ ՄԻԱԿՈՐՆԵՐԻ ՄԱՍՆԱԳԻՐ  
ՊԱՏԵՐԻ ՈՒԺԵՂԱՑՄԱՆ ՀԱՄԱՐ


Դիրք №	ՆՇԱՆԱԿՈՒՄ	ԱՆՎԱՆՈՒՄ	ՔԱՆ. հատ.	ՄԱՍԱ ԿԳ		Ծանոթ.
				Մեկ դիրք	Բոլոր դիրք.	
	ՈՒԺԵՂԱՑՎՈՂ ՊԱՏ "1" ԱՌԱՆՑՔՈՎ ( 1 հատ)					
	ա) ՊԱՏԵՐԻ ՄԻԱԿՈՂՄԱՆԻ «ՇԱՊԻԿ», b=80 (ՑԱՆՑ 3-1)					
«a»	Ա.Գ.	Ø8A500c, Σℓ≈ 890.0 գ.մ	—	—	352.0	
«b»	Տես էսկիզ	Ø10 A500c, ℓ≈600	226	0.40	90.4	
«e»	Ա.Գ.	Ø20 A500c, ℓ≈1200	20	2.96	59.2	
«k»	Ա.Գ.	L80x80x8, Σℓ≈13.8 գ.մ	—	—	133.2	
«m»	Ա.Գ.	L50x50x5, Σℓ≈6.2 գ.մ	—	—	23.4	
«n»	Ա.Գ.	δ=4, 60x340,	18	0.64	11.5	
		ՑԱՆՑ "Работа"	10.0 մ²	—	15.4	
		ՆՅՈՒԹԵՐ				
		ԲԵՏՈՆ B15 — 5.3 մ³				
	բ) ՆԿՈՒՂԻ ՊԱՏԵՐԻ ՄԻԱԿՈՂՄԱՆԻ «ՇԱՊԻԿ», b=80 (ՑԱՆՑ 3-1)					
«a»	Ա.Գ.	Ø8A500c, Σℓ≈294.0 գ.մ	—	—	116.0	
«b»	Տես էսկիզ	Ø10 A500c, ℓ≈600	75	0.40	30.0	
		ՆՅՈՒԹԵՐ				
		ԲԵՏՈՆ B15 — 1.8 մ³				
	ՈՒԺԵՂԱՑՎՈՂ ՊԱՏ "4" ԱՌԱՆՑՔՈՎ ( 1 հատ)					
	ա) ՊԱՏԵՐԻ ՄԻԱԿՈՂՄԱՆԻ «ՇԱՊԻԿ», b=80 (ՑԱՆՑ 3-1)					
«a»	Ա.Գ.	Ø8A500c, Σℓ≈ 978.0 գ.մ	—	—	386.0	
«b»	Տես էսկիզ	Ø10 A500c, ℓ≈600	248	0.40	99.2	
«e»	Ա.Գ.	Ø20 A500c, ℓ≈1200	20	2.96	59.2	
		ՆՅՈՒԹԵՐ				
	ԲԵՏՈՆ B15 — 5.8 մ³					
	բ) ՆԿՈՒՂԻ ՊԱՏԵՐԻ ՄԻԱԿՈՂՄԱՆԻ «ՇԱՊԻԿ», b=80 (ՑԱՆՑ 3-1)					
«a»	Ա.Գ.	Ø8A500c, Σℓ≈294.0գ.մ	—	—	116.0	
«b»	Տես էսկիզ	Ø10 A500c, ℓ≈600	75	0.40	30.0	
		ՆՅՈՒԹԵՐ				
		ԲԵՏՈՆ B15 — 1.8 մ³				

ՇԱՐՈՒՆԱԿՈՒԹՅՈՒՆԸ.

1	2	3	4	5	6	7
	ՈՒԺԵՂԱՑՎՈՂ ՊԱՏ "2" ԱՌԱՆՑՔՈՎ ( 1 հատ)					
	ա) ՊԱՏԵՐԻ ԵՐԿՎՈՂՄԱՆԻ «ՇԱՊԻԿ», b=50 (ՑԱՆՑ 3-1)					
«a»	Ա.Գ.	Ø8A500c, Σℓ≈ 927.0 Գ.մ	—	—	366.0	
«g»	Տես էսկիզ	Ø10 A500c, ℓ≈700	118	0.43	50.7	
«e»	Ա.Գ.	Ø20 A500c, ℓ≈1200	10	2.96	29.6	
		ՆՅՈՒԹԵՐ				
		ՏՈՐԿՐԵՏՇԱՂԱՆ M200 — 3.5 մ³				
	բ) ՆԿՈՒՂԻ ՊԱՏԵՐԻ ԵՐԿՎՈՂՄԱՆԻ «ՇԱՊԻԿ», b=50 (ՑԱՆՑ 3-1)					
«a»	Ա.Գ.	Ø8A500c, Σℓ≈334.0 Գ.մ	—	—	132.0	
«g»	Տես էսկիզ	Ø10 A500c, ℓ≈700	42	0.43	18.0	
		ՆՅՈՒԹԵՐ				
		ՏՈՐԿՐԵՏՇԱՂԱՆ M200 — 1.3 մ³				
	ՈՒԺԵՂԱՑՎՈՂ ՊԱՏ "3" ԱՌԱՆՑՔՈՎ ( 1 հատ)					
	ա) ՊԱՏԵՐԻ ԵՐԿՎՈՂՄԱՆԻ «ՇԱՊԻԿ», b=50 (ՑԱՆՑ 3-1)					
«a»	Ա.Գ.	Ø8A500c, Σℓ≈ 927.0 Գ.մ	—	—	366.0	
«g»	Տես էսկիզ	Ø10 A500c, ℓ≈700	118	0.43	50.7	
«e»	Ա.Գ.	Ø20 A500c, ℓ≈1200	10	2.96	29.6	
		ՆՅՈՒԹԵՐ				
		ՏՈՐԿՐԵՏՇԱՂԱՆ M200 — 3.5 մ³				
	բ) ՆԿՈՒՂԻ ՊԱՏԵՐԻ ԵՐԿՎՈՂՄԱՆԻ «ՇԱՊԻԿ», b=50 (ՑԱՆՑ 3-1)					
«a»	Ա.Գ.	Ø8A500c, Σℓ≈334.0 Գ.մ	—	—	132.0	
«g»	Տես էսկիզ	Ø10 A500c, ℓ≈700	42	0.43	18.0	
		ՆՅՈՒԹԵՐ				
		ՏՈՐԿՐԵՏՇԱՂԱՆ M200 — 1.3 մ³				


						ՊԱՏՎԵՐ ----- №. SPAP II C-3.1.1.d				Կ		
						Պատվիրատու1 ՀՀ աշխատանքի և սոցիալական հարցերի նախարարություն						
						Պատվիրատու2 ՀՀ ֆինանսների նախարարության Արտասահմանյա ֆինանսական ծրագրերի կառավարման կենտրոն ՊՀ						
Փուլ.	Քան.	Թերթ	Փաս.№	Ստորագր.	Ա/Թ							
						ԱՄԱՍԻԱՅԻ ՀԱՄԱԼԻՐ ՍՈՑԻԱԼԱԿԱՆ ԾԱՌԱՅՈՒԹՅՈՒՆՆԵՐԻ ՏԱՐԱԾՔԱՅԻՆ ԿԵՆՏՐՈՆ				Փուլ	Թերթ	Թերթեր
ՆԳՃ	Հ.Բաբայան					ՀՀ Շիրակի մարզի Ամասիայի համայնք, գ. Ամասիա, Փ. 25, շենք հ. 4				ԱՆ	Կ-17	43
ՆԳԻ	Ն.Թադևոսյան					ՄԱՍՆԱԳԻՐ ( վերջը )					«ՆՈՐԱՇՆ» ՆՏ ԱԿ Լիցենզիա ---- №11343 ՀՀ ք. Երևան 0038, Հալաբյան փող. 2, 11, բն. 36 Փողոճ. հաշվե ՀՀ, ք. Երևան 0051. Ն.Ճարպան փող. 2, 22, հ. 12 Հեռ. +37493504009	
ՆԳԿ	Ն.Թադևոսյան											
Նախագծեց	Ն.Թադևոսյան											
Ստուգեց	Վ. Կուլախյան											

ԾԱԾԿԻ ՈՒԺԵՂԱՑՄԱՆ ՀԱՏԱԿԱԳԻԾ  
3.27 ՆԻՇԻ ՎՐԱ

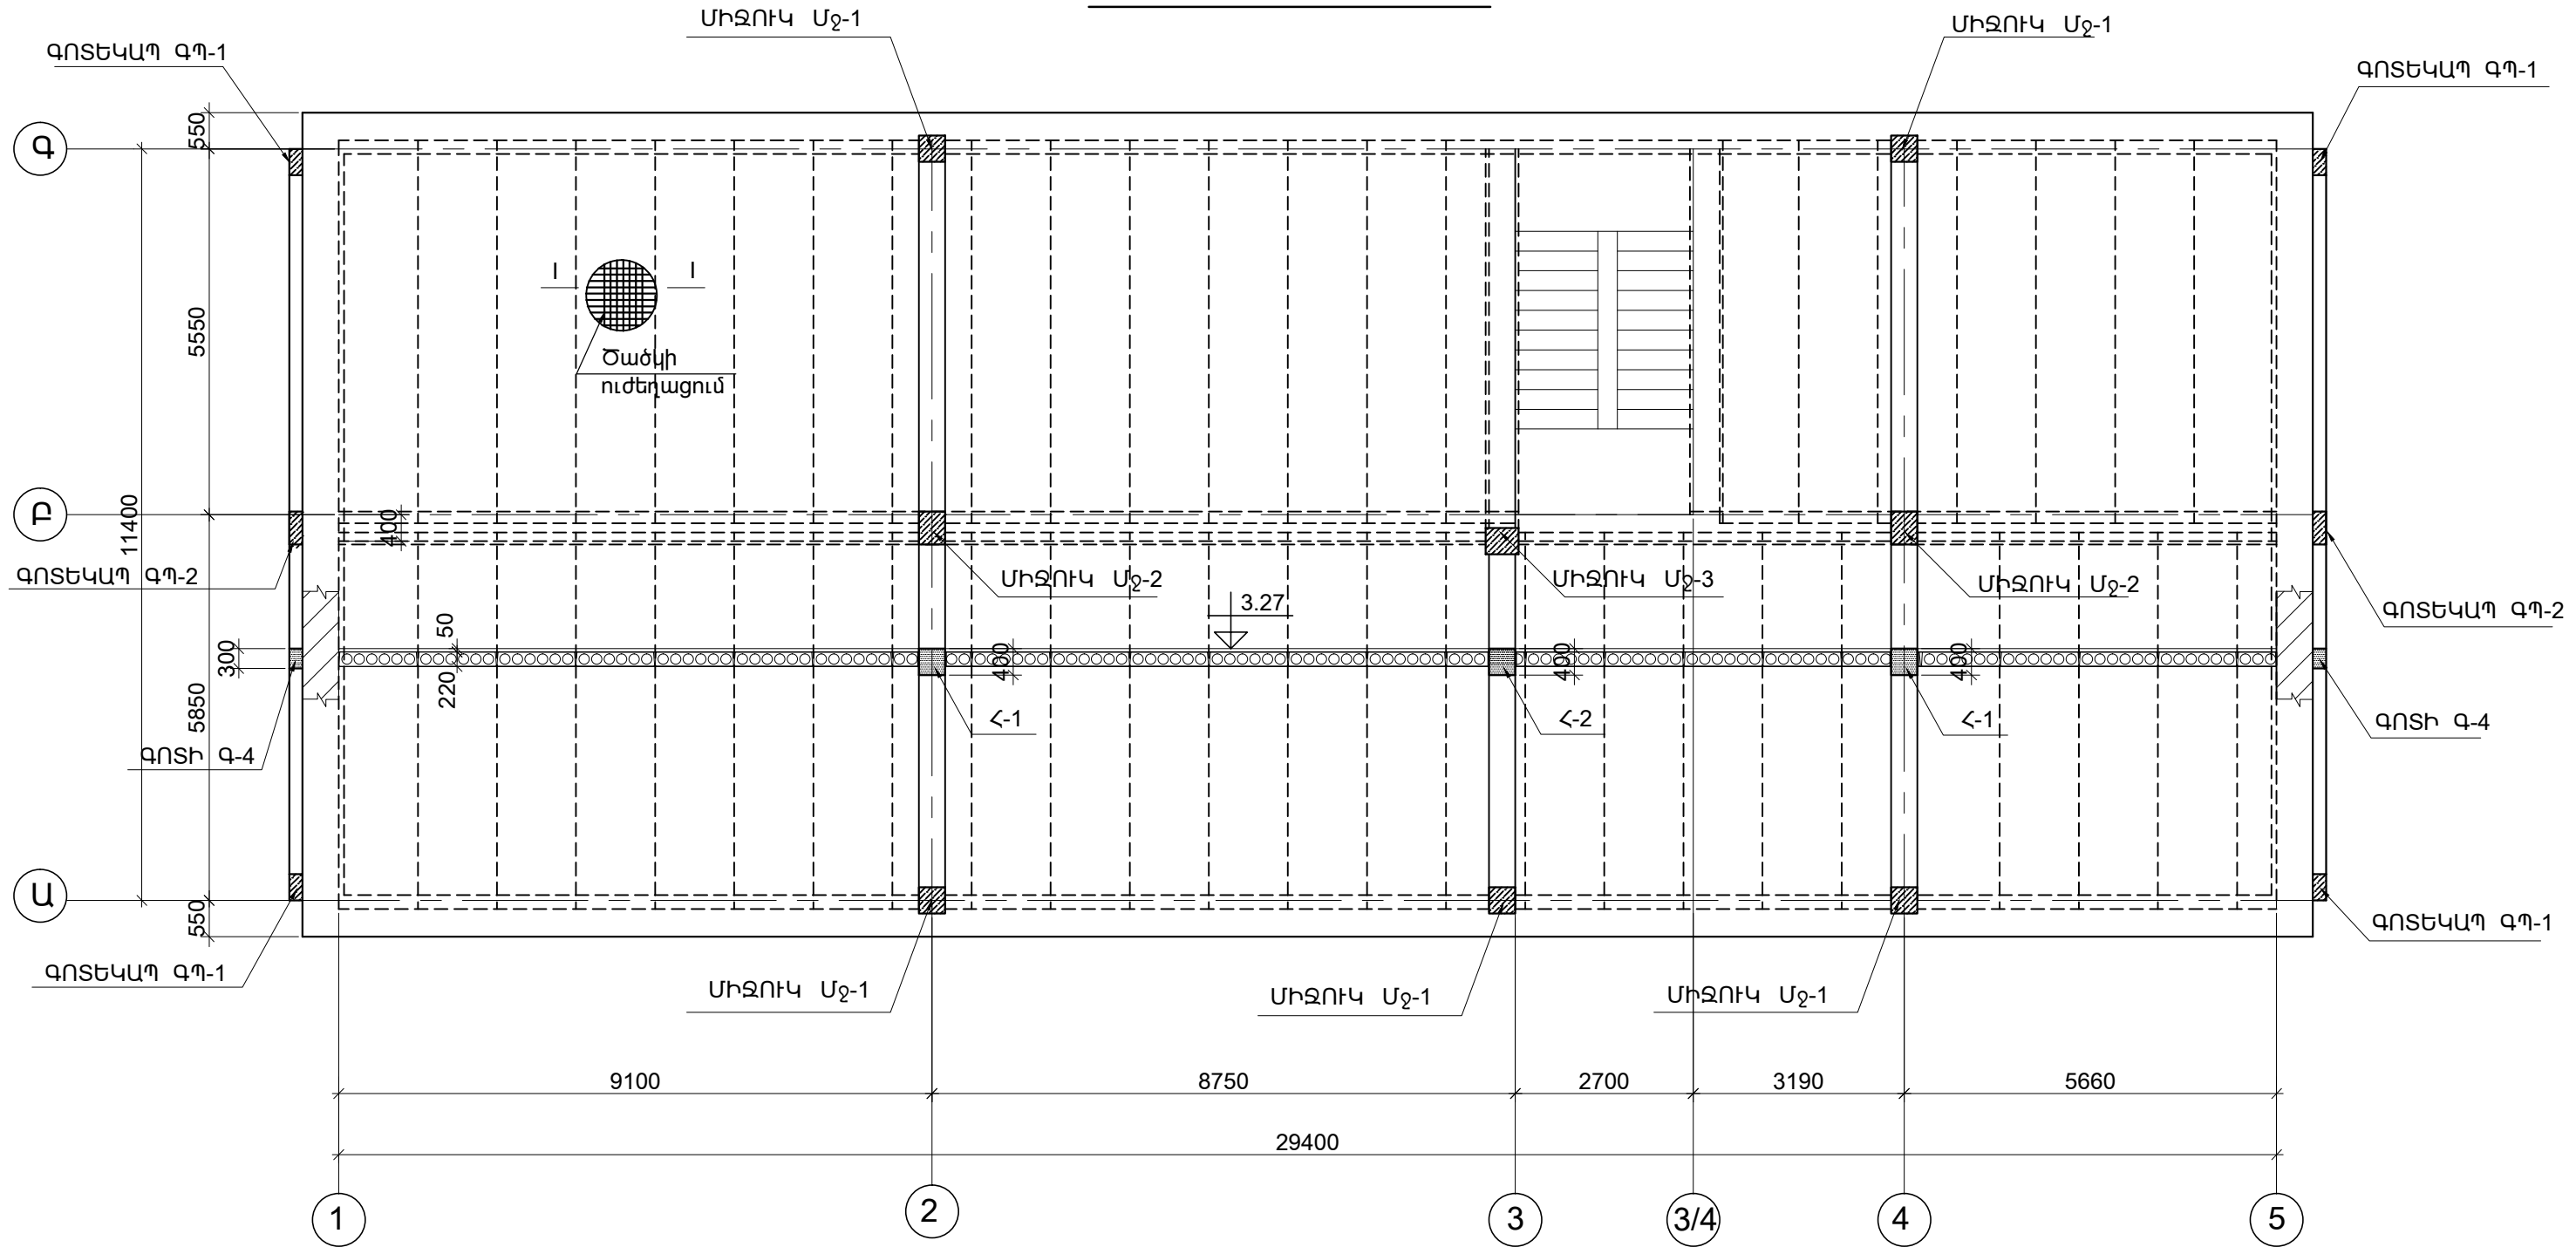


ԾԱՆՈԹԱԳՐՈՒԹՅՈՒՆ  
ՍԻՋՀԱՐԿԱՅԻՆ ԾԱԾԿԻ ԵՎ ՎԵՐՆԱԾԱԾԿԻ ՎՐԱ ՕՂԱՓՈԽՈՒԹՅԱՆ ԵՎ ԱՅԼ ԻՆՔԵՆԵՐԱԿԱՆ ԿՈՍՏՈՆԻԿԱՑԻԱՆԵՐԻ ՀԱՄԱՐ, ՄԻՆՉԵՎ 150 մմ ՉԱՓԵՐՈՎ ԱՆՑՔԵՐԸ ԲԱՑԵԼ ՏԵՂՈՒՄ, ՀԱԿԱՔՈՎԻ Ե/Բ ԲԱԶՄԱՆՑՔ ՍԱԼԵՐԻ ԱՆՑՔԵՐԻ ԴԱՏԱՐԿՈՒԹՅՈՒՆՆԵՐՈՒՄ, ԱՌԱՆՑ ՎՆԱՍԵԼՈՒ ՍԱԼԵՐԻ ԿՈՂԵՐԸ: ԱՆՑՔԵՐԸ ԾԱԾԿԵՐԻ ՎՐԱ ԲԱՑԵԼ ՆԱԽԱՊԵՍ, ՄԻՆՉԵՎ ԾԱԾԿԵՐԻ ՎՐԱ 5 մմ ՀԱՏՈՒԹՅԱՄԲ ՈՒԺԵՂԱՑՎՈՂ ՍԱԼԻ ԻՐԱԿԱՆԱՑՈՒՄԸ:  
ԱՆՑՔԵՐԻ ԴԱՏԱԿՈՐՈՒԹՅՈՒՆԸ ՀԱՏԱԿԱԳԾԵՐՈՒՄ ԴԻՏԱՐԿԵԼ ՃԱՐՏԱՐԱՊԵՏԱԿԱՆ ԵՎ ԻՆՔԵՆԵՐԱԿԱՆ ԳԾԱԳՐԵՐԻ ՀԵՏ ՀԱՄԱՏԵՂ:

1. Հ-1, Հ-2 ՀԵԾԱՆՆԵՐԻ ԱՆՑՄԱՆ ՏԵՂԵՐՈՒՄ ԳՈՅՈՒԹՅՈՒՆ ՈՒՆԵՑՈՂ ԿԼՈՐԱՆՑՔԱԿՈՐ ՍԱԼԵՐԸ ՃՂԵԼ ՀԵԾԱՆՆԵՐԻ ԱՅՆՈՒԹՅԱՆ ՉԱՓՈՎ, ՉՎՆԱՍԵԼՈՎ ՍԱԼԵՐԻ ԱՄՐԱՆՆԵՐԸ ԵՎ ՀԵՏԱԳԱՅՈՒՄ ՎԵՐԱԿԱՆԱՅԵԼ ՀԵԾԱՆՆԵՐԻ ԲԵՏՈՆԱՑՄԱՆ ՀԵՏ ՀԱՄԱՏԵՂ:
2. ՍԻՋՈՒԿՆԵՐ ՄՋ-1, ՄՋ-2, ՄՋ-3 ՏԵՍ թ. Կ-25:
3. ՀԵԾԱՆՆԵՐ Հ-1, Հ-2, Հ-3 ՏԵՍ թ. Կ-24:
4. ԳՈՏԵԿԱՊԵՐԸ ԳՊ-1, ԳՊ-2, ԳՈՏԻ Գ-4 ՏԵՍ թ. Կ-27:
5. ԿՏՐԿԱԾՔ I-I ՏԵՍ թ. Կ-20:

						ՊԱՏՎԵՐ ----- №. SPAP II C-3.1.1.d	Կ		
						Պատվիրատու1 ՀՀ աշխատանքի և սոցիալական հարցերի նախարարություն			
						Պատվիրատու2 ՀՀ ֆինանսների նախարարության Արտասահմանյա ֆինանսական ծրագրերի կառավարման կենտրոն ՊՀ			
Փուլ.	Քան.	Թերթ	Փաս.№	Ստորագր.	Ա/Թ				
						ԱՄԱՍԻԱՅԻ ՀԱՄԱԼԻՐ ՍՈՑԻԱԼԱԿԱՆ ԾԱՌԱՅՈՒԹՅՈՒՆՆԵՐԻ ՏԱՐԱԾՔԱՅԻՆ ԿԵՆՏՐՈՆ ՀՀ Շիրակի մարզի Ամասիայի համայնք, գ. Ամասիա, Փ. 25, շենք հ. 4	Փուլ	Թերթ	Թերթեր
ՆԳՃ	Հ.Բաբայան						ԱՆ	Կ-18	43
ՆԳԻ	Ն.Թադևոսյան						 «ՆՈՐԱՇԵՆ» ՆԱԿ Լիցենզիա --- №11343 ՀՀ ք. Երևան 0038, Հալաթյան փող. շ. 11, բն. 36 Փող. հաշվ. ՀՀ, ք. Երևան 0051, Ն.Ճարդյան փող. շ. 22, հ. 12 Հեռ. +37493504009		
ՆԳԿ	Ն.Թադևոսյան								
Նախագծեց	Ն.Թադևոսյան								
Ստուգեց	Վ. Կուլախյան					ԾԱԾԿԻ ՈՒԺԵՂԱՑՄԱՆ ՀԱՏԱԿԱԳԻԾ 3.27 ՆԻՇԻ ՎՐԱ			




ԾԱԾԿԻ ՈՒԺԵՂԱՑՄԱՆ ՀԱՏԱԿԱԳԻԾ  
6.92 ՆԻՇԻ ՎՐԱ

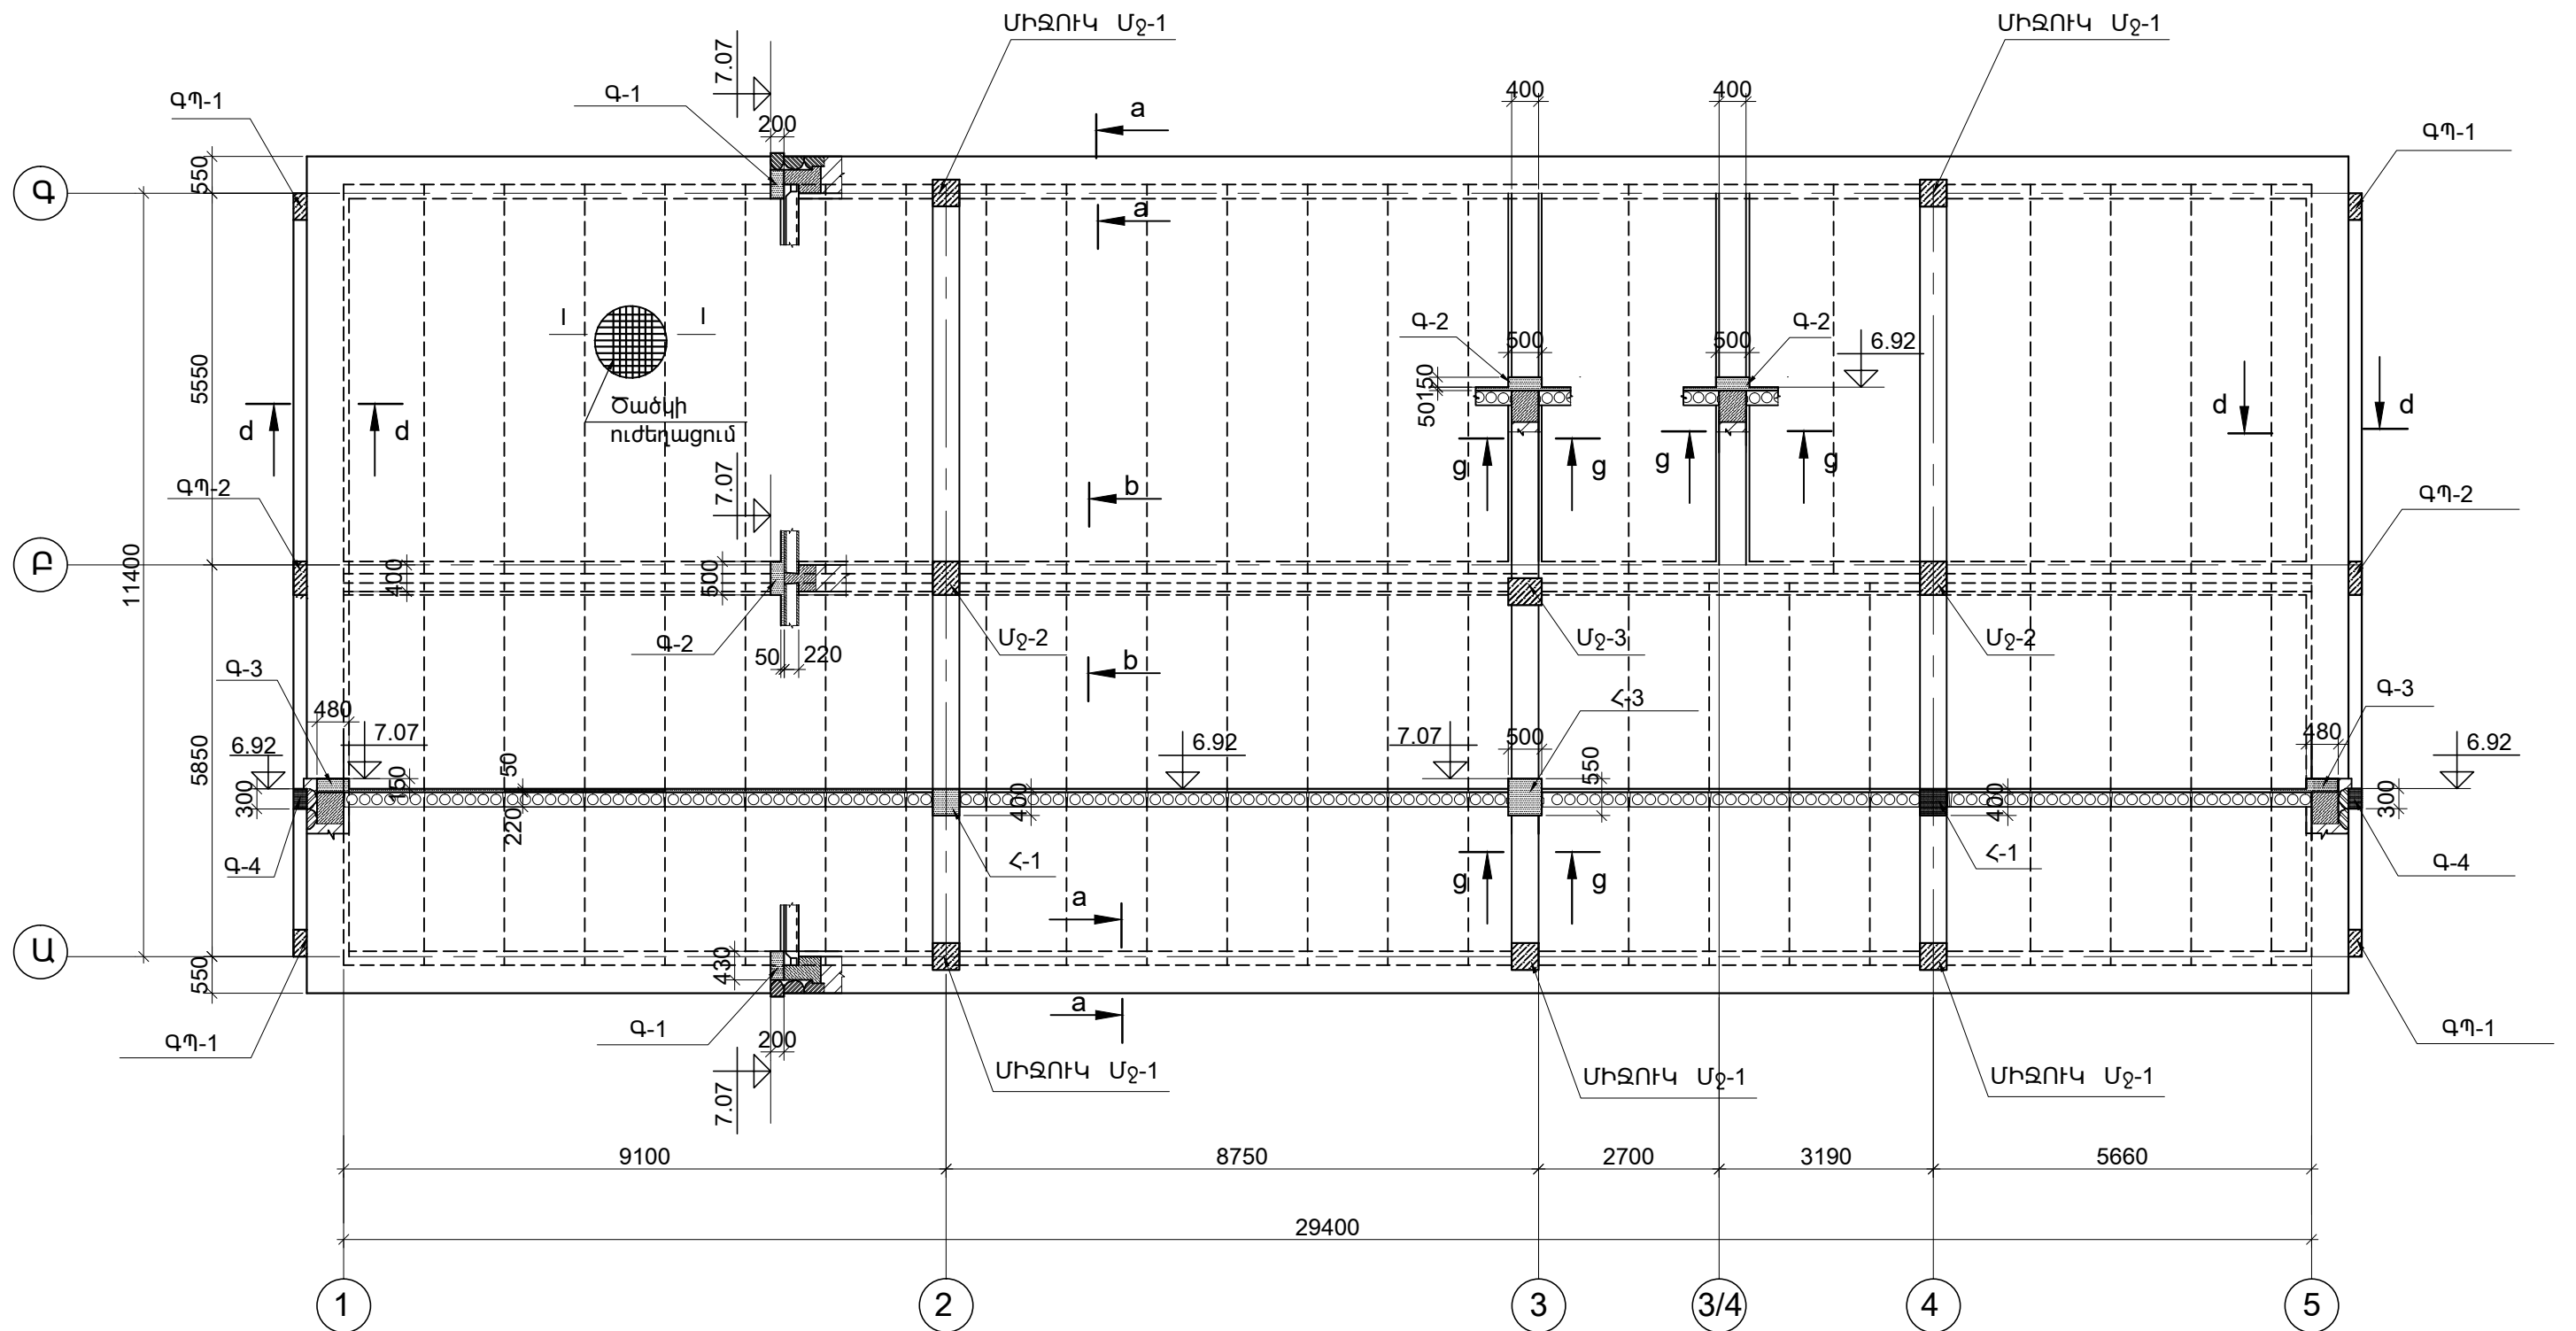

ԾԱԾԿԻ ՎՐԱ ԲԱՅՎՈՂ ԱՆՑՔԵՐԻ ՎԵՐԱԲԵՐՅԱԼ ԸՆԴՀԱՆՈՒՐ ԾԱՆՈԹԱԳՐՈՒԹՅՈՒՆԸ ՏԵՍ թ. Կ-18:

1. Հ-1, Հ-3 ՀԵԾԱՆՆԵՐԻ ԱՆՑՄԱՆ ՏԵՂԵՐՈՒՄ ԳՈՅՈՒԹՅՈՒՆ ՈՒՆԵՑՈՂ ԿԼՈՐԱՆՑՔԱՎՈՐ ՍԱԼԵՐԸ ՃՂԵԼ ՀԵԾԱՆՆԵՐԻ ԼԱՅՆՈՒԹՅԱՆ ԶԱԹՈՎ ԶՎՆԱՍԵԼՈՎ ՍԱԼԵՐԻ ԱՄՐԱՆՆԵՐԸ, ՀԵՏԱԳԱՅՈՒՄ ՎԵՐԱԿԱՆԳՆԵԼ ՀԵԾԱՆՆԵՐԻ ԲԵՏՈՆԱՑՄԱՆ ՀԵՏ ՀԱՄԱՏԵՂ:
2. ԳՈՏԻՆԵՐ Գ-1, Գ-3 ՏԵՍ թ. Կ-21 ; Գ-2 ՏԵՍ թ. Կ-22:
3. ՀԵԾԱՆՆԵՐ Հ-1, Հ-3 ՏԵՍ թ. Կ-24:
4. ԿՏՐՎԱԾՔՆԵՐ a-a, d-d ՏԵՍ թ. Կ-21:
5. ԿՏՐՎԱԾՔՆԵՐ b-b, g-g ՏԵՍ թ. Կ-22:
6. ԿՏՐՎԱԾՔ I-I ՏԵՍ թ. Կ-20:

						ՊԱՏԿԵՐ ----- №. SPAP II C-3.1.1.d	Կ		
						Պատվիրատու1՝ ՀՀ աշխատանքի և սոցիալական հարցերի նախարարություն			
						Պատվիրատու2՝ ՀՀ ֆինանսների նախարարության Արտասահմանյա ֆինանսական օրգանների կառավարման կենտրոն ՊՀ			
Փուլ.	Քան.	Թերթ	Փաս.№	Ստորագր.	Ա/Թ				
ՆԳՃ	Հ.Բաբայան					ԱՄԱՍԻԱՅԻ ՀԱՄԱԼԻՐ ՍՈՑԻԱԼԱԿԱՆ ԾԱՌԱՅՈՒԹՅՈՒՆՆԵՐԻ ՏԱՐԱԾՔԱՅԻՆ ԿԵՆՏՐՈՆ	Փուլ	Թերթ	Թերթեր
ՆԳԻ	Ն.Թադևոսյան					ՀՀ Շիրակի մարզի Ամասիայի համայնք, գ. Ամասիա, Փ. 25, շենք հ. 4	ԱՆ	Կ-19	43
ՆԳԿ	Ն.Թադևոսյան					ԾԱԾԿԻ ՈՒԺԵՂԱՑՄԱՆ ՀԱՏԱԿԱԳԻԾ 6.92 ՆԻՇԻ ՎՐԱ		«ՆՈՐԿԱՆԵՆ» ՆՏ ԱԿ Ինքնույն — №11343 ՀՀ գ. Երևան 0038, Հայաստան փող. 2, 11, բն. 36 Պորտ հասցե ՀՀ գ. Երևան 0051, Ն.Ջաղրյան փող. 2, 22, հ. 12 Հեռ. +37493504009	
Նախագծեց	Ն.Թադևոսյան								
Ստուգեց	Վ. Կուլախյան								

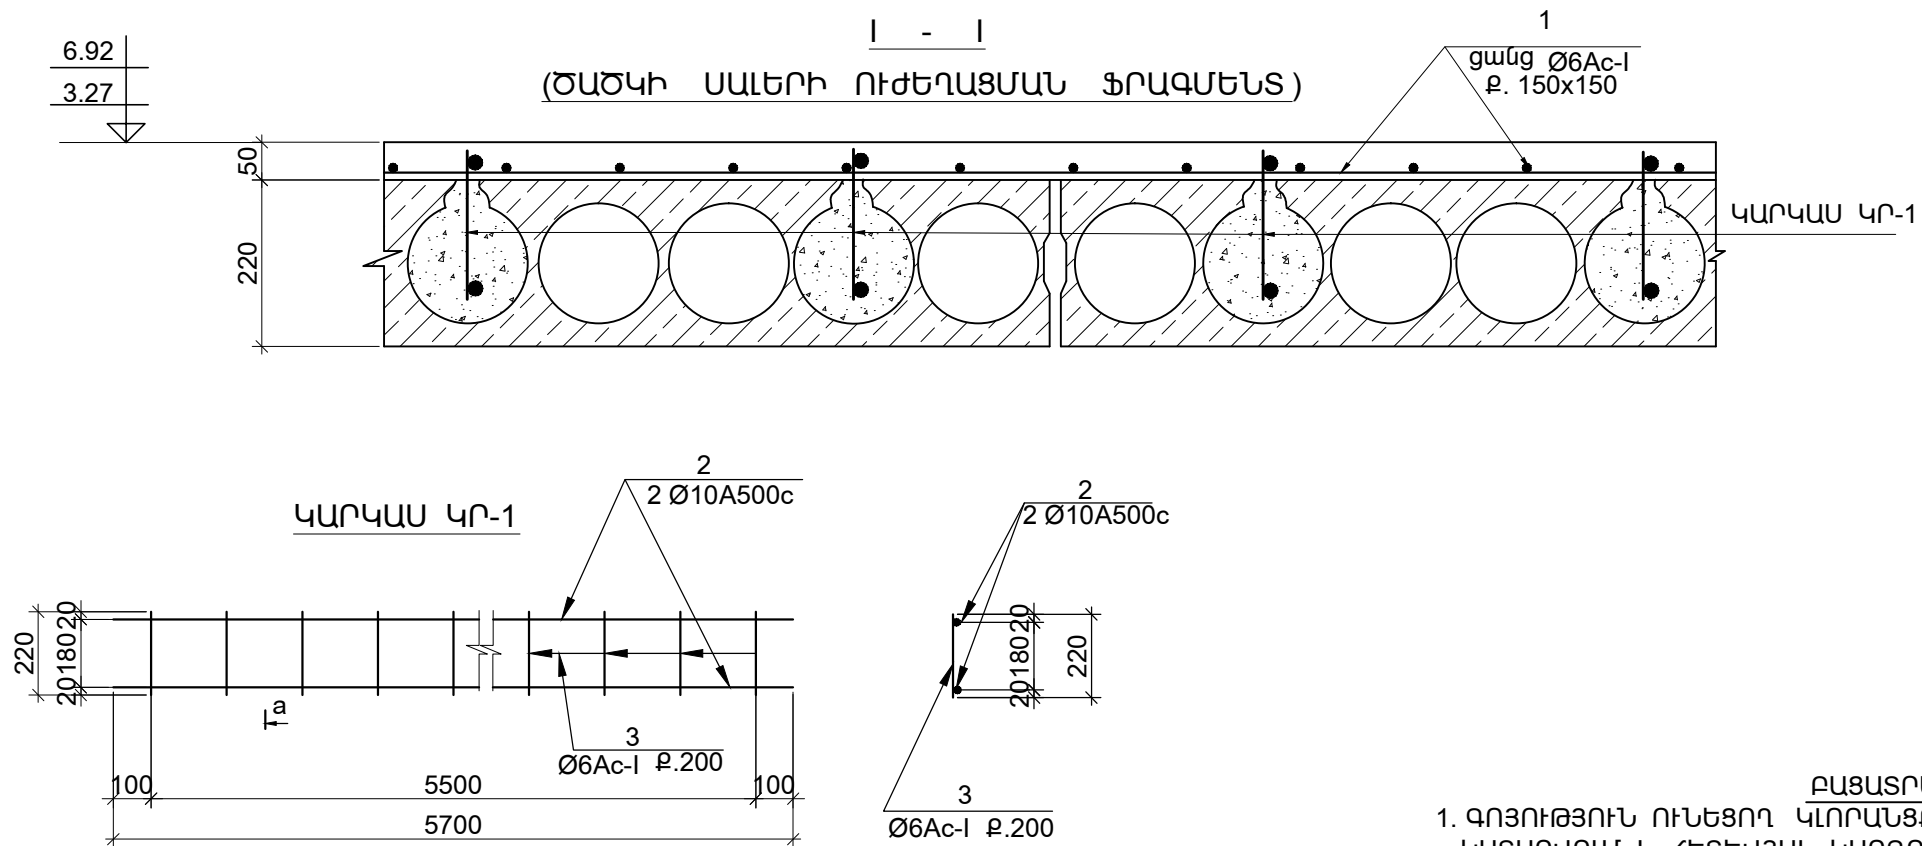

ՀԱՎԱՔԱԿԱՆ ՄԻԱՎՈՐՆԵՐԻ ՄԱՍՆԱԳԻՐ ՄԵՎ ՄԻԱՋՈՒՅԼ ԵՐԿԱԹԲԵՏՈՆԵ ԷԼԵՄԵՆՏԻ ՀԱՄԱՐ

Դիրք N°	ՆՇԱՆԱԿՈՒՄ	Ա Ն Վ Ա Ն Ո Ւ Մ	ՔԱՆ. հատ.	ՄԱՍԱ ԿԳ		Ծանոթ
				ՄԵՎ Դիրքի	ԲՈԼՈՐ Դիրքեր.	
		ԾԱԾԿԵՐԻ ՈՒԺԵՂԱՑՈՒՄ				
		ՑԱՆՑ				
1	Ա. Գ.	Ø6Ac-I ΣL = 8800.0 գծ.մ.—		—	1950.0	
		ԿԱՐԿԱՍ ԿՐ-1 (190հատ)				
2	Ա. Գ.	Ø10A500c L = 5700	2	3.5	7.0	
3	Ա. Գ.	Ø6Ac-I L = 220	29	0.05	1.45	
		ՆՅՈՒԹԵՐ				
	ՄԱՆՐ ՖՐԱԿՑԻԱՅԻ	ԲԵՏՈՆ B20 — 33.0 մ³				

1. ԳՈՅՈՒԹՅՈՒՆ ՈՒՆԵՑՈՂ ԿԼՈՐԱՆՑՔԱՎՈՐ ԾԱԾԿԻ ՍԱԼԵՐԻ ՈՒԺԵՂԱՑՈՒՄԸ ԿԱՏԱՐՎՈՒՄ Է ՀԵՏԵՎՅԱԼ ԿԱՐԳՈՎ:

-ԾԱԾԿԻ ՍԱԼԵՐԻ ԿՐԱՅԻՑ ԱՄԲՈՂՁՈՒԹՅԱՄԲ ՔԱՆԴՎՈՒՄ ԵՎ ՀԵՌԱՑՎՈՒՄ Է ԳՈՅՈՒԹՅՈՒՆ ՈՒՆԵՑՈՂ ՀԱՏԱԿՆԵՐԻ ՇԵՐՏԵՐԸ ՄԻՆՉԵՎ ՍԱԼԵՐԻ ՄԱՔՈՒՐ ՄԱԿԵՐԵՍԸ:

-ՍԱԼԵՐԻ ԴԱՏԱՐԿՈՒԹՅՈՒՆԵՐՈՒՄ, ԵՐԵՔ ԱՆՑՔԸ ՄԵՎ ԲԱՑՎՈՒՄ ԵՆ 7-:-10 մմ ԱՅՆՈՒԹՅԱՄԲ ԵՐԿԱՅՆԱԿԱՆ ԱԿՈՍՆԵՐ, (ՄԻԱԺԱՄԱՆԱԿ ՍԱԼԵՐԻ ՄԱԿԵՐԵՍՆԵՐԻ ԿՐԱ ԹԵԹԵՎ ՀԱՐԿԱԾՆԵՐՈՎ ՍՏԵՂԾՎՈՒՄ ԵՆ ԽՈՐԴՈՒԲՈՐԴՈՒԹՅՈՒՆԵՐ):

- ՍԱԼԵՐԻ ՄԱԿԵՐԵՍՆԵՐԸ ԵՎ ԲԱՑՎԱԾ ԱԿՈՍՆԵՐԸ ՄԱՔՐՎՈՒՄ ԵՆ ՓՈՇՈՒՑ ԵՎ ԿԵՒՏԻՑ ՃՆՇՎԱԾ ՕՂՈՎ ԵՎ ՀԵՏՈ ԼՎԱՑՎՈՒՄ ՋՐԻ ՇԻՏՈՎ, ՃՆՇԱՆ ՏԱԿ:

-ՍԱԼԵՐԻ ԱԿՈՍՆԵՐԻ ՄԵՋ ՏԵՂԱԴՐՎՈՒՄ ԵՆ ՀԱՐԹ ԱՄՐԱՆԱՅԻՆ ԿԱՐԿԱՍՆԵՐ (ԿՐ-1)

-ՍԱԼԵՐԻ ԿՐԱ ՏԵՂԱԴՐՎՈՒՄ ԵՆ ՈՒԺԵՂԱՑՎՈՂ ՇԵՐՏԻ ԱՄՐԱՆԱՅԻՆ ՑԱՆՑԸ, ՈՐԻՑ ՀԵՏՈ ՍԱԼԵՐԻ ԿՐԱ ԿԱՏԱՐՎՈՒՄ Է 50 մմ ՀԱՏՈՒԹՅԱՄԲ ԲԵՏՈՆԱՑՈՒՄ (ԱԿՈՍՆԵՐԻ ՀԵՏ ՀԱՄԱՏԵՂ), ՄԱՆՐ ՖՐԱԿՑԻԱՅԻ B20 ԴԱՍԻ ԲԵՏՈՆՈՎ:


ՍԱԼԵՐԻ ԿՐԱ ՏԵՂԱԴՐՎՈՂ ԱՄՐԱՆԱՅԻՆ ՑԱՆՑԵՐԻ ԵԶՐԵՐԸ ՊԱՏԵՐԻ ՄՈՏ ՊԵՏՔ Է ԾՈՇԸ ԵՎ ԽԱՐՍԽԵԼ ՊԱՏԵՐԻ ՈՒԺԵՂԱՑՎՈՂ ՇԱՊԻԿՆԵՐԻ ՄԵՋ:

ԿԱՐԿԱՍԸ ՊԱՏՐԱՍՏԵԼ ԿՈՆՏԱԿՏԱ-ԿԵՏԱՅԻՆ ԵՌԱԿՑՄԱՆ ՄԻՋՈՑՈՎ ՀԱՄԱՁԱՅՆ ԳՕՍՏ 14096-85:


- 2.ԿԱՐԿԱՍՆԵՐԻ ԵՐԿԱՐՈՒԹՅՈՒՆԸ ԳԵՏԵԼ ԸՍՏ ՏԵՂԻ:
- 3.ՄԱՍՆԱԳՐՈՒՄ ԲԵՏՈՆԻ ԾԱԽՄԻ ՄԵՋ ՀԱԾԿԻ Է ԱՌԵՎԱԾ ՆԱԵՎ ՍԱԼԵՐԻ ԿԼՈՐ ԱՆՑՔԵՐՈՒՄ ԼՑՎՈՂ ԲԵՏՈՆԻ ԾԱԽՍԸ:
- 4.ԾԱԾԿԻ ՍԱԼԵՐԻ ՖՐԱԿՄԵՆՏԻ ՄԱԿՆԻՇԱՎՈՐՈՒՄԸ ՏԵՍ թ.թ. Կ-18 ,Կ-19.

						ՊԱՏՎԵՐ ----- №. SPAP II C-3.1.1.d	4
						Պատվիրատու1 ՀՀ աշխատանքի և սոցիալական հարցերի նախարարություն	
						Պատվիրատու2 ՀՀ ֆինանսների նախարարության Արտասահմանյա ֆինանսական ծրագրերի կառավարման կենտրոն ՊՀ	
Փուլ.	Քան.	Թերթ	Փաս.№	Ստորագր.	Ա/Թ		
ՆԳՃ	Հ.Բաբայան					ԱՄԱՍԻԱՅԻ ՀԱՄԱԼՐ ՍՈՑԻԱԼԱԿԱՆ ԾԱՌԱՅՈՒԹՅՈՒՆՆԵՐԻ ՏԱՐԱԾՔԱՅԻՆ ԿԵՆՏՐՈՆ ՀՀ Շիրակի մարզի Ամասիայի համայնք, գ. Ամասիա, Փ. 25, շենք հ. 4	
ՆԳԻ	Ն.Թադևոսյան						
ՆԳԿ	Ն.Թադևոսյան					ԾԱԾԿԻ ՍԱԼԵՐԻ ՈՒԺԵՂԱՑՄԱՆ ՖՐԱԿՄԵՆՏ	
Նախագծեց	Ն.Թադևոսյան						
Ստուգեց	Վ. Կուլախյան						

ԿՏՐՎԱԾՔ a-a  
( Գ-1 ԳՈՏՈՒ ԱՄՐԱՆԱԿՈՐՈՒՄ )

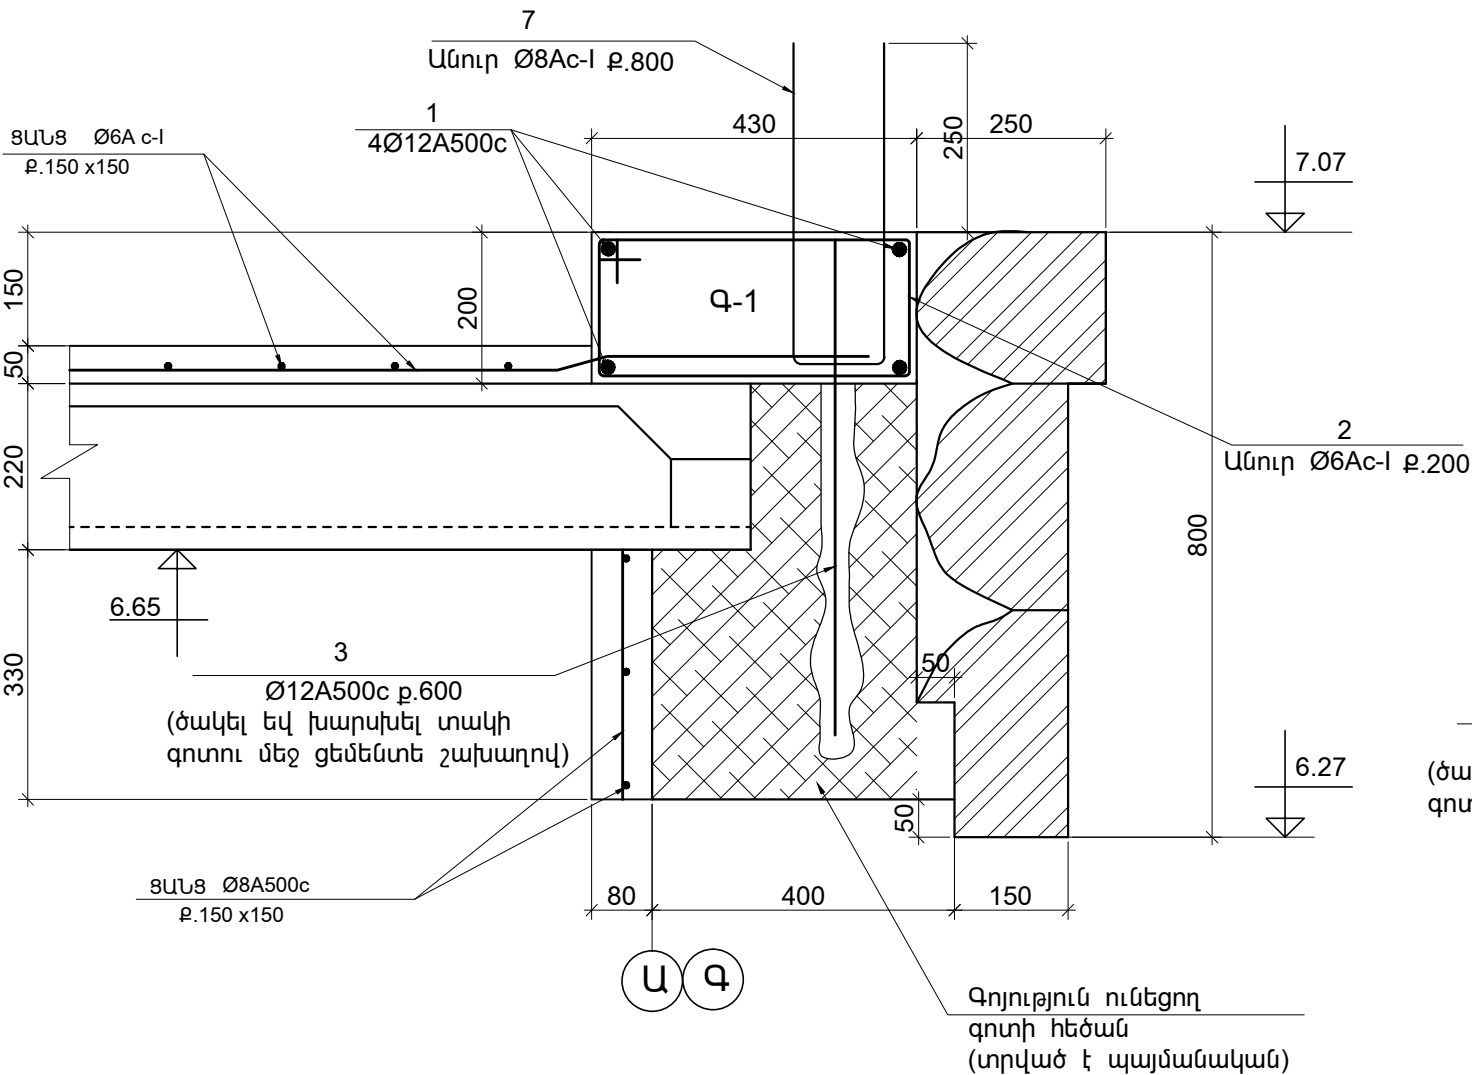


ԿՏՐՎԱԾՔ d-d  
( Գ-3 ԳՈՏՈՒ ԱՄՐԱՆԱԿՈՐՈՒՄ )

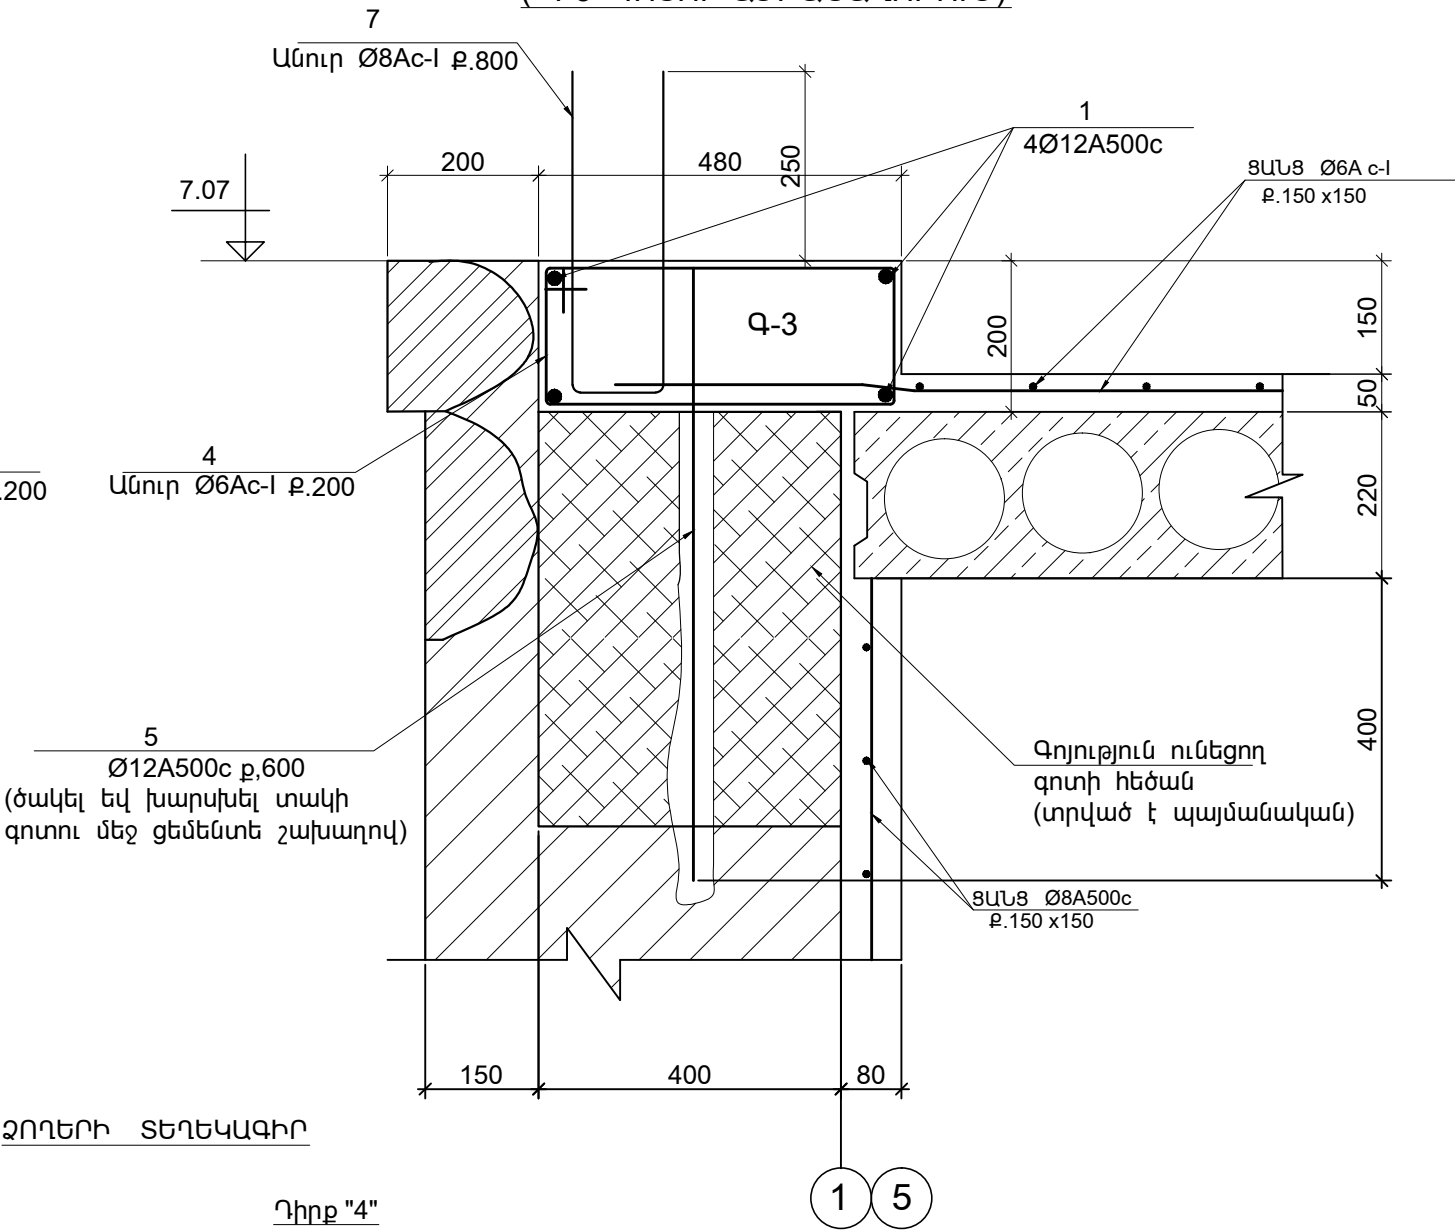


ՀԱՎԱՔԱԿԱՆ ՄԻԱԿՈՐՆԵՐԻ ՄԱՍՆԱԳԻՐ ՄԵՎ ՄԻԱՋՈՒՅԼ  
ԵՐԿԱԹԲԵՏՈՆԵ ԷԼԵՄԵՆՏԻ ՀԱՍԱՐ

Դիրք №	ՆՇԱՆԱԿՈՒՄ	ԱՆՎԱՆՈՒՄ	ՔԱՆ. հատ.	ՄԱՍՆԱԿ Մեկ դիրք	ԲՈՂՈՐ դիրք.
		ԳՈՏԻ Գ-1 (60.0 գծ.մ.)			
1	Ա. Գ.	Ø12A500c $\Sigma l=240$ գծ.մ.	—	—	214.0
2	Տես խնդիր	Ø6A $l=1300$	300	0.29	87.0
3	Ա. Գ.	Ø12A500c $l=750$	100	0.7	70.0
7	Տես խնդիր	Ø8A $l=920$	75	0.36	27.0
		ՆՅՈՒԹԵՐ			
		ԲԵՏՈՆ B20 — 5.2 մ³			
		ԳՈՏԻ Գ-3 (25.0 գծ.մ.)			
1	Ա. Գ.	Ø12A500c $\Sigma l=100$ գծ.մ.	—	—	88.8
4	Տես խնդիր	Ø6A $l=1400$	125	0.31	38.8
5	Ա. Գ.	Ø12A500c $l=800$	42	0.71	29.8
7	Տես խնդիր	Ø8A $l=920$	32	0.36	11.5
		ՆՅՈՒԹԵՐ			
		ԲԵՏՈՆ B20 — 2.4 մ³			



ՋՈՂԵՐԻ ՏԵՂԵԿԱԳԻՐ

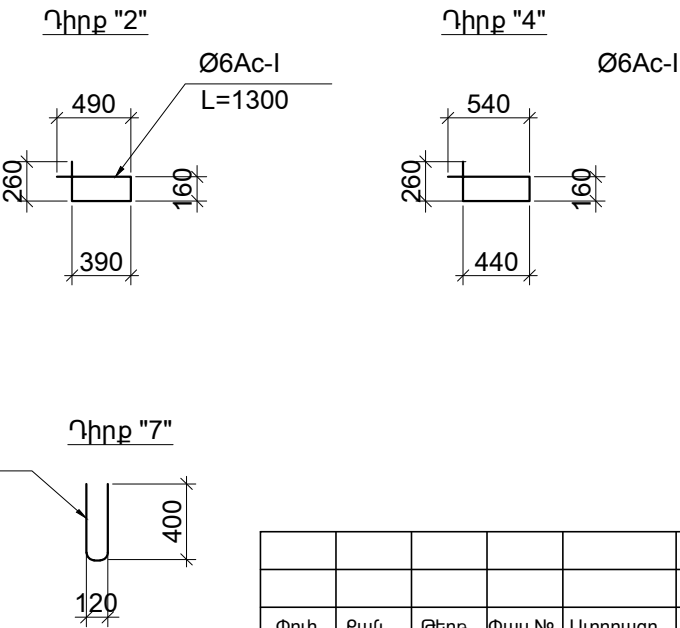


1.ՏՎՅԱԼ ԹԵՐԹԸ ԴԻՏԱՐԿԵԼ Ք. Կ-19 ՀԵՏ ՀԱՄԱՏԵՐ:

						ՊԱՏՎԵՐ ----- №. SPAP II C-3.1.1.d	Կ		
						Պատվիրատու1 ՀՀ աշխատանքի և սոցիալական հարցերի նախարարություն			
						Պատվիրատու2 ՀՀ ֆինանսների նախարարության Արտասահմանյա ֆինանսական ծրագրերի կառավարման կենտրոն ՊՀ			
Փուլ.	Քան.	Թերթ	Փաս.№	Ստորագր.	Ա/Թ				
						ԱՄԱՍԻԱՅԻ ՀԱՄԱԼԻՐ ՍՈՑԻԱԼԱԿԱՆ ԾԱՌԱՅՈՒԹՅՈՒՆՆԵՐԻ ՏԱՐԱԾՔԱՅԻՆ ԿԵՆՏՐՈՆ ՀՀ Շիրակի մարզի Ամասիայի համայնք, գ. Ամասիա, Փ. 25, շենք հ. 4	Փուլ	Թերթ	Թերթեր
ՆԳՃ	Հ.Բաբայան						ԱՆ	Կ-21	43
ՆԳԻ	Ն.Թադևոսյան								
ՆԳԿ	Ն.Թադևոսյան								
Նախագծեց	Ն.Թադևոսյան					ԿՏՐՎԱԾՔՆԵՐ a-a , d-d ( Գ-1; Գ-3 ԳՈՏԻՆԵՐԻ ԱՄՐԱՆԱԿՈՐՈՒՄ )		«ՆՈՐԱՇԵՆ» ՆՏ ԱԿ Լիցենզիա --- №11343 ՀՀ ք. Երևան 0038, Հալաբյան փող. շ. 11, բն. 36 Փող. հաշվ. ՀՀ, ք. Երևան 0051, Ն.Ճարտ. փող. շ. 22, հ. 12 Հեռ. +37493504009	
Ստուգեց	Վ. Կուլախյան								



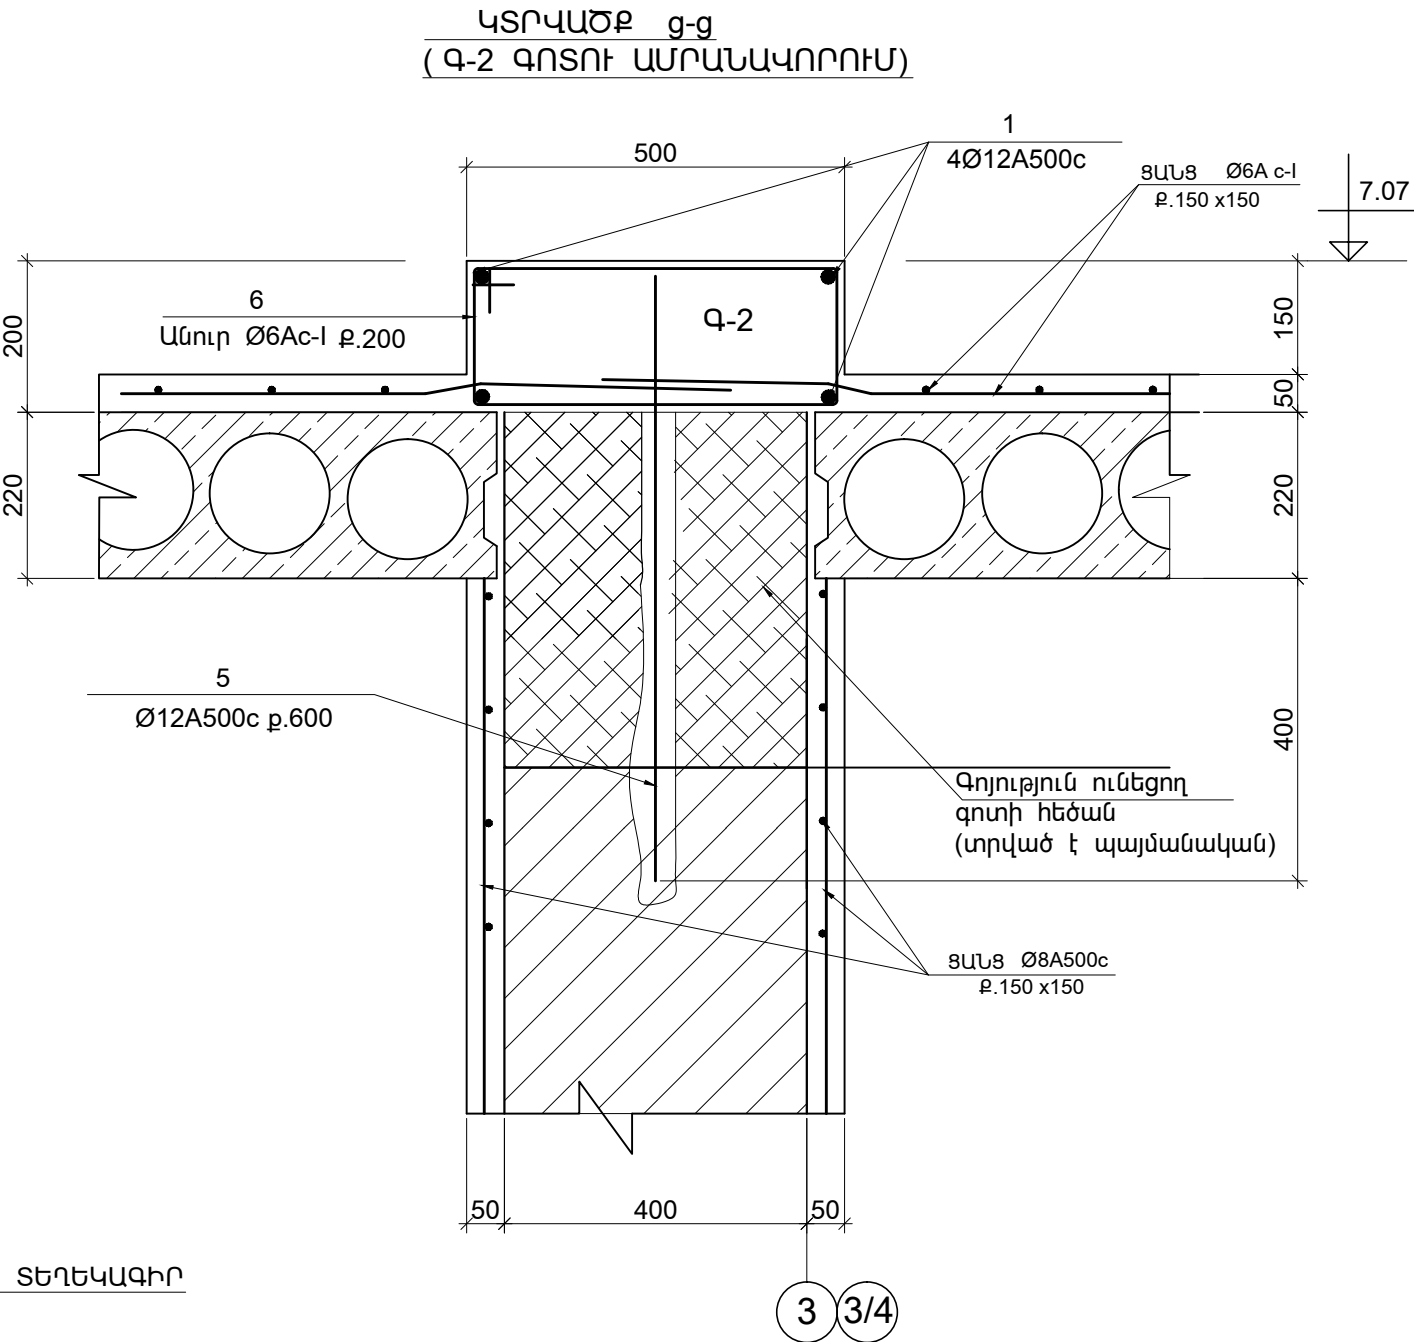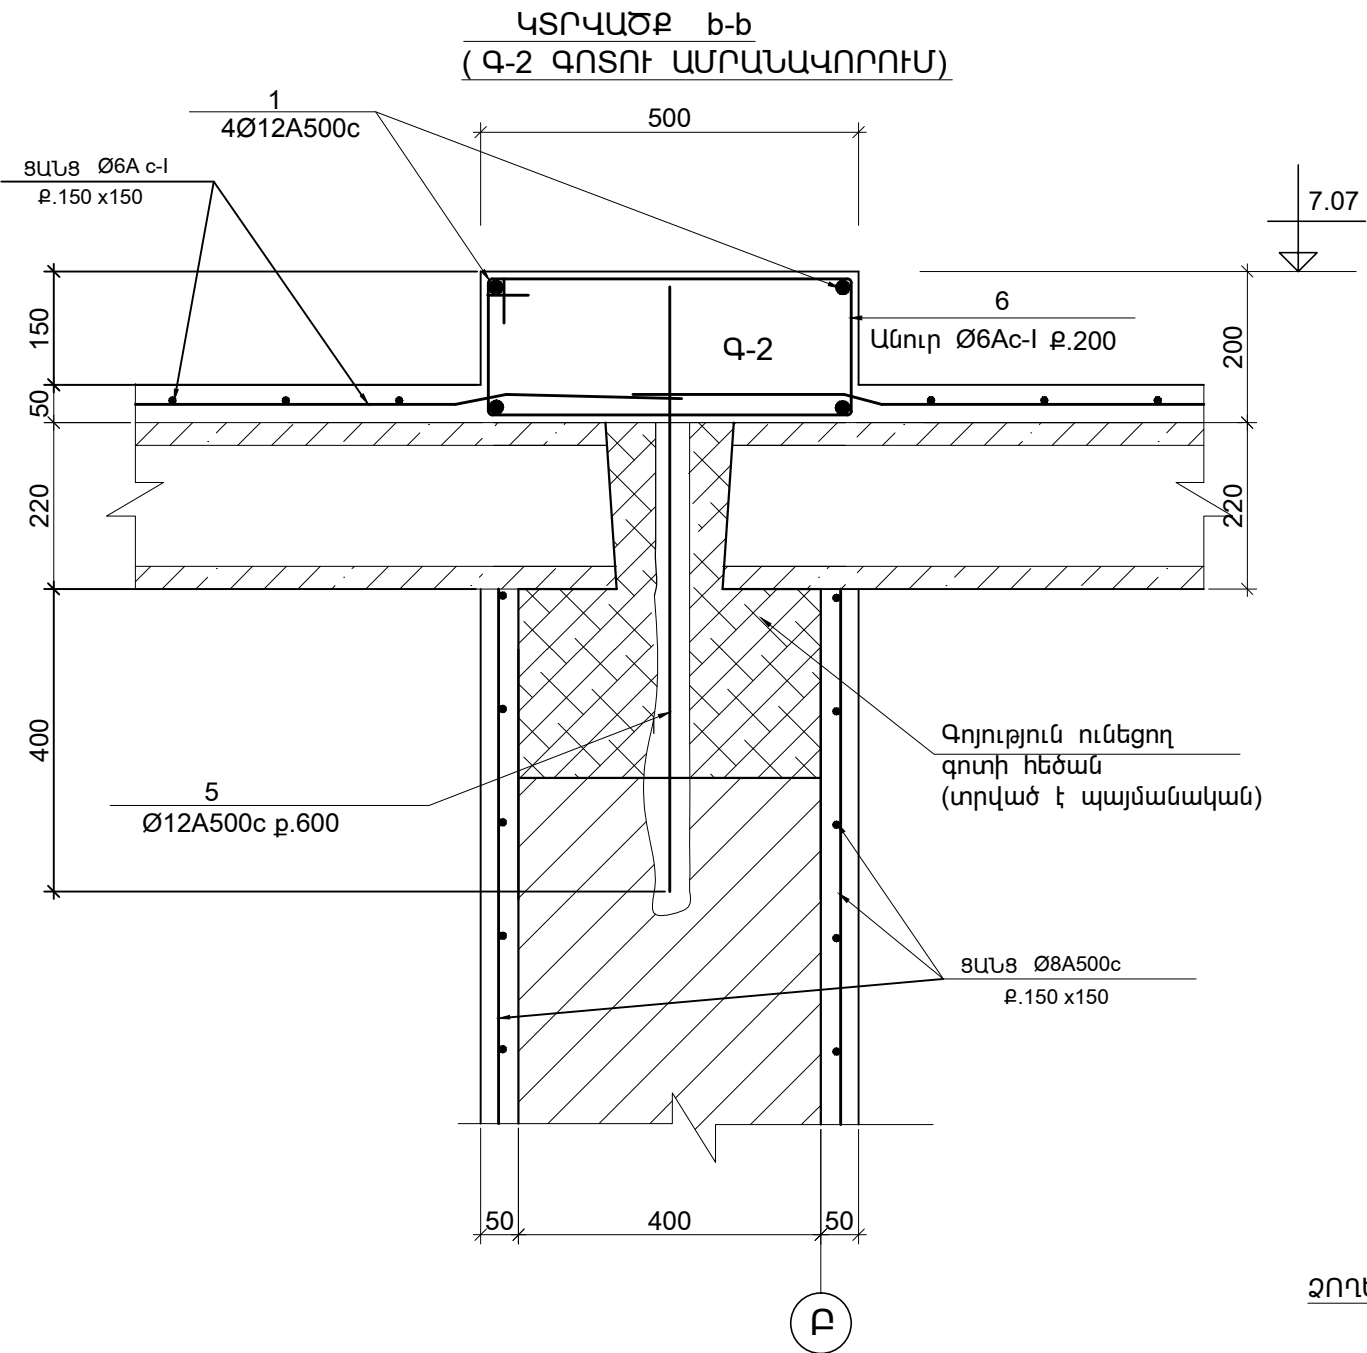


ՁՈՂԵՐԻ ՏԵՂԵԿԱԳԻՐ

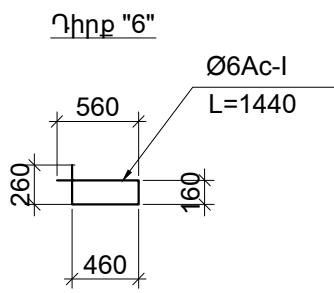


ՀԱՎԱՔԱԿԱՆ ՄԻԱԿՈՐՆԵՐԻ ՄԱՍՆԱԳԻՐ ՄԵԿ ՄԻԱՁՈՒՅԼ ԵՐԱԹԲԵՏՈՆԵ ԷԼԵՄԵՆՏԻ ՀԱՄԱՐ


Դիրք №	ՆՇԱՆԱԿՈՒՄ	ԱՆՎԱՆՈՒՄ	ՔԱՆ. հատ.	ՄԱՍՆ ԿԳ Մեկ դիրք	Բոլոր դիրք.
		ԳՈՏԻ Գ-2 (40.5 գծ.մ.)			
1	Ա. Գ.	Ø12A500c l=162 գծ.մ.	—	—	143.9
6	Տես էսկիզ	Ø6AI l=1440	203	0.32	65.0
5	Ա. Գ.	Ø12A500c l=800	68	0.71	48.0
		ՆՅՈՒԹԵՐ			
		ԲԵՏՈՆ B20 — 4.1 մ³			

1.ՏՎՅԱԼ ԹԵՐԹԸ ԴԻՏԱՐԿԵԼ Ք. Կ-19 ՀԵՏ ՀԱՄԱՏԵՐ:


						ՊԱՏՎԵՐ ----- №. SPAP II C-3.1.1.d	Կ		
						Պատվիրատու1 << աշխատանքի և սոցիալական հարցերի նախարարություն			
						Պատվիրատու2 << ֆինանսների նախարարության Արտասահմանյա ֆինանսական ծրագրերի կառավարման կենտրոն ՊՀ			
Փուլ.	Քան.	Թերթ	Փաս.№	Ստորագր.	Ա/Թ				
						ԱՄԱՍԻԱՅԻ ՀԱՄԱԽԻ ՍՈՑԻԱԼԱԿԱՆ ԾԱՌԱՅՈՒԹՅՈՒՆՆԵՐԻ ՏԱՐԱԾՔԱՅԻՆ ԿԵՆՏՐՈՆ << Շիրակի մարզի Ամասիայի համայնք, գ. Ամասիա, Փ. 25, շենք հ. 4	Փուլ	Թերթ	Թերթեր
ՆԳՃ	Հ.Բաբայան						ԱՆ	Կ-22	43
ՆԳԻ	Ն.Թադևոսյան								
ՆԳԿ	Ն.Թադևոսյան								
Նախագծեց	Ն.Թադևոսյան								
Ստուգեց	Վ. Կուլախյան							«ՆՈՐԱՎԱՆ» ՆՏ ԱԿ Լիցենզիա — №11343 << ք. Երևան 0038, Հայաստանի փող. շ. 11, բն. 36 Փող. հասցե << ք. Երևան 0051, Ն.Շապուրյան փող. շ. 22, հ. 12 Հեռ. +37493)504009	

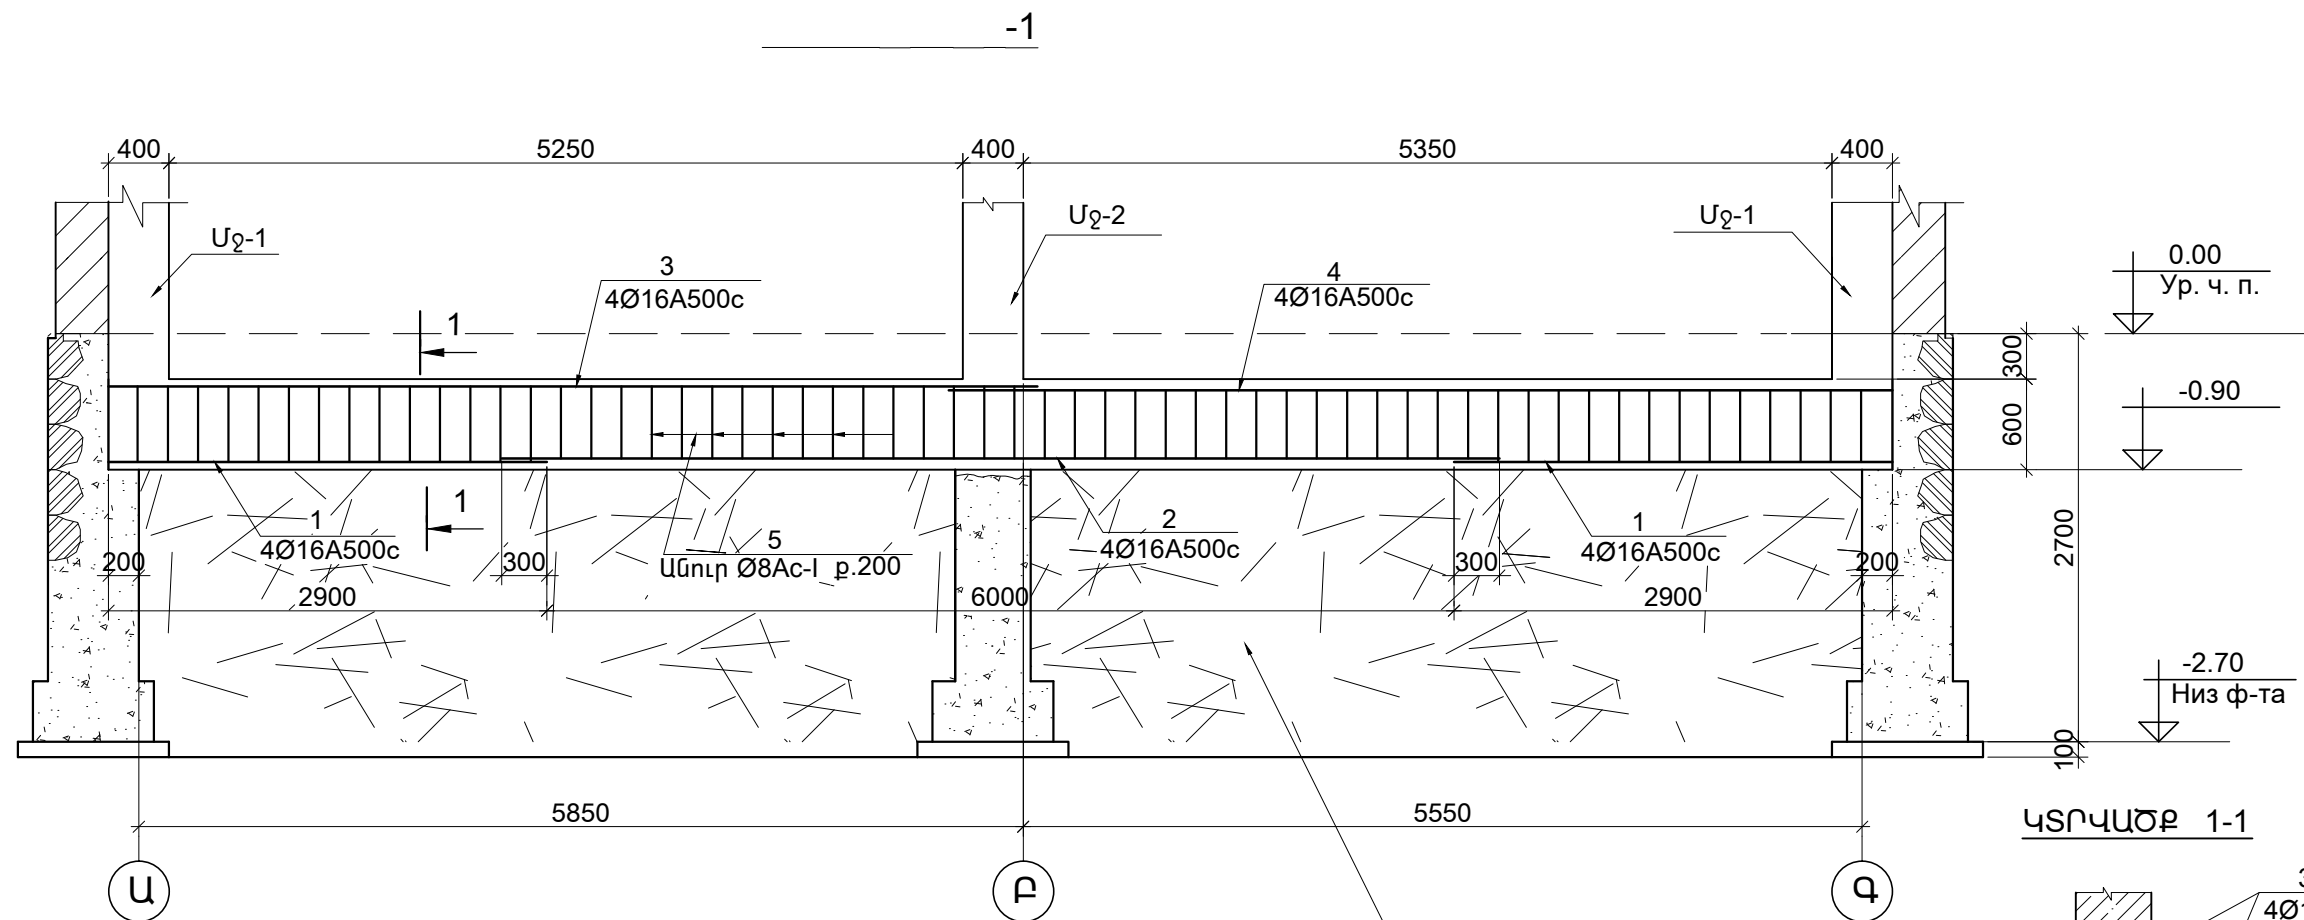

ԿՏՐՎԱԾՔ 1-1

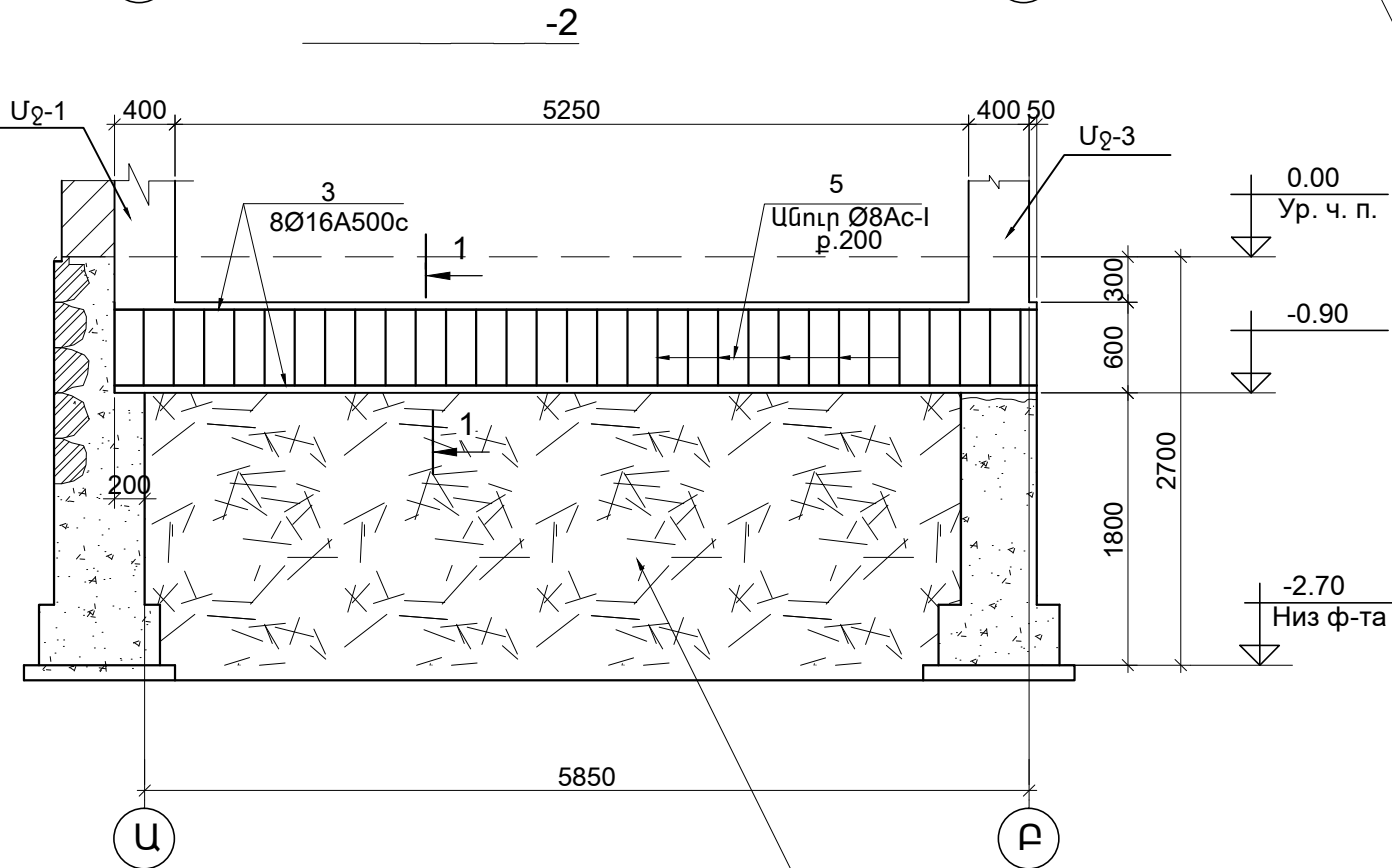


Խամքարաբետոն

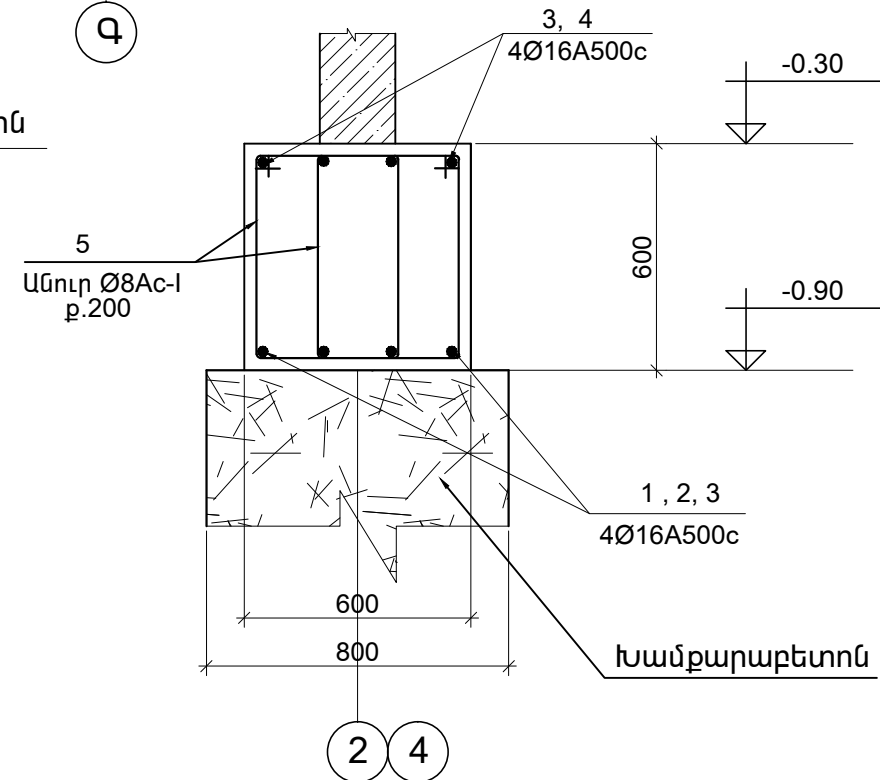


Խամքարաբետոն

1. ՏԿՅԱԼ ԹԵՐԹԸ ԴԻՏԱՐԿԵԼ Բ.Ք. Կ-10, Կ-11 ՀԵՏ ՀԱՄԱՏԵՂ:
2. ՄԱՍՆԱԳԻՐԸ ՏԵՍ Բ. Կ-26:
3. ԽԱՄՔԱՐԱԲԵՏՈՆԻ ԾԱՎԱԼԸ ԺՀ-1 ՀԻՄՔԻ ՏԱԿ B15-34.0 մ³ ; ԺՀ-2 ՀԻՄՔԻ ՏԱԿ B15 - 8.0 մ³


ՊԱՏՎԵՐ ----- №. SPAP II C-3.1.1.d						Կ		
Պատվիրատու 1՝ ՀՀ աշխատանքի և սոցիալական հարցերի նախարարություն								
Պատվիրատու 2՝ ՀՀ ֆինանսների նախարարության Արտասահմանյա ֆինանսական ծրագրերի կառավարման կենտրոն ՊՀ								
Փուլ.	Քան.	Թերթ	Փաս.№	Ստորագր.	Ա/Թ			
ՆԳՃ	Հ.Բաբայան							
ՆԳԻ	Ն.Թադևոսյան							
ՆԳԿ	Ն.Թադևոսյան							
Նախագծեց	Ն.Թադևոսյան							
Ստուգեց	Վ. Կուլախյան							
ԱՄԱՍԻԱՅԻ ՀԱՄԱԼԻՐ ՍՈՑԻԱԼԱԿԱՆ ԾԱՌԱՅՈՒԹՅՈՒՆՆԵՐԻ ՏԱՐԱԾՔԱՅԻՆ ԿԵՆՏՐՈՆ						Փուլ	Թերթ	Թերթեր
ՀՀ Շիրակի մարզի Ամասիայի համայնք, գ. Ամասիա, Փ. 25, շենք հ. 4						ԱՆ	Կ-23	43
ԺԱՊԱԿԵՆԱՅԻՆ ՀԻՄՔԵՐ ԺՀ-1, ԺՀ-2								

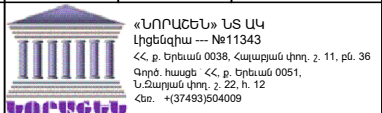


ՀԵԾԱՆ Հ-1

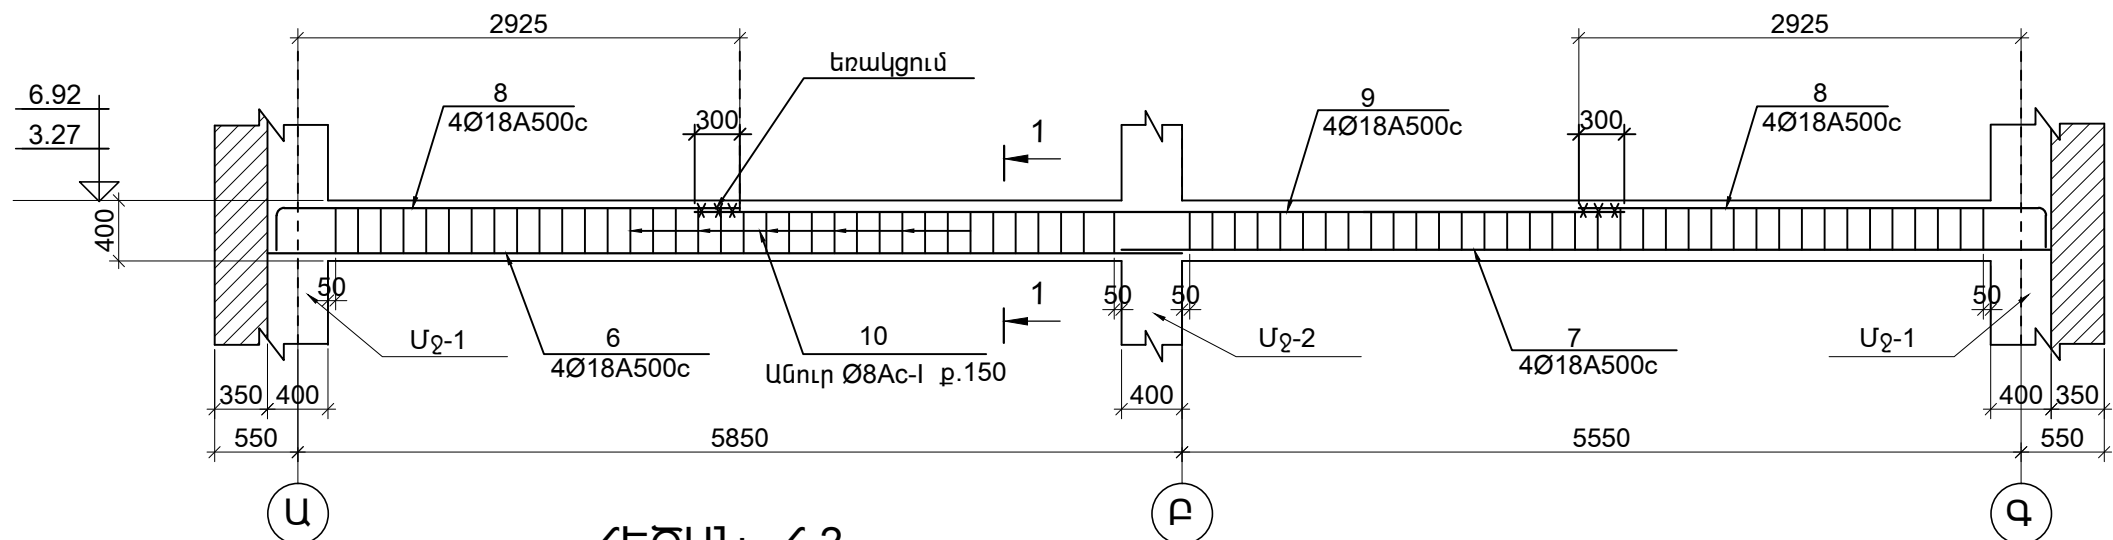


ՀԵԾԱՆ Հ-2

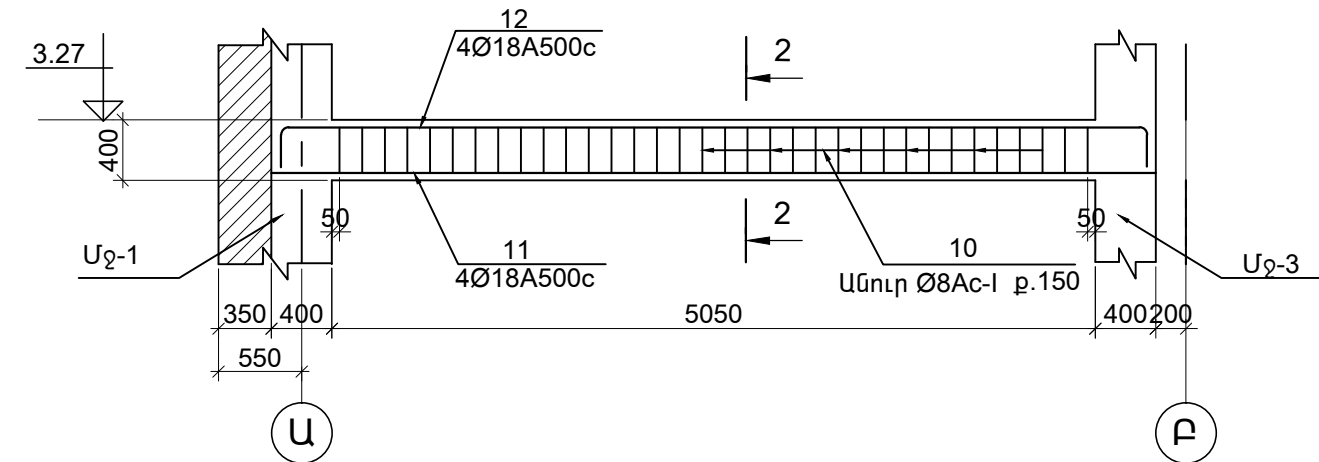


ՀԵԾԱՆ Հ-3

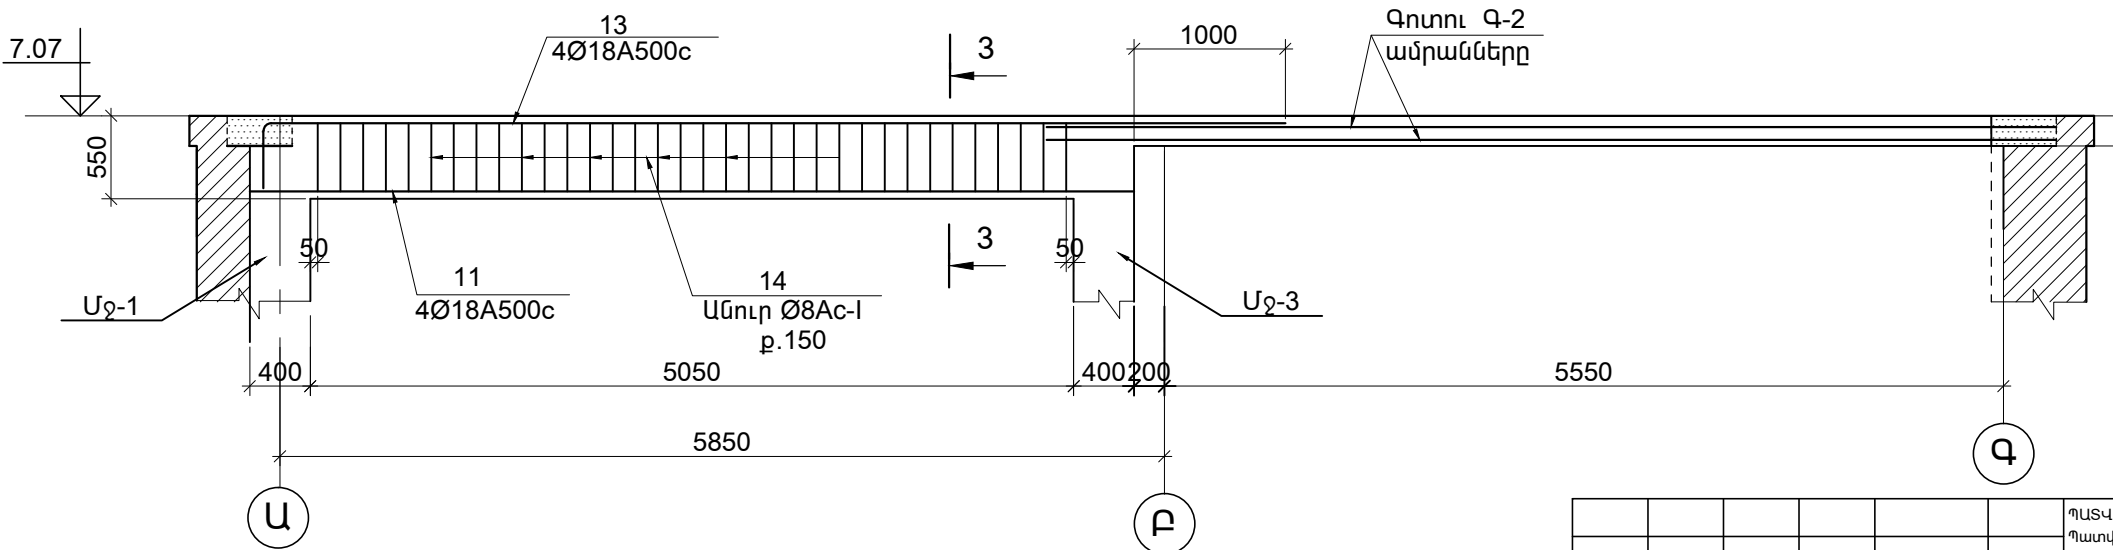


1 - 1

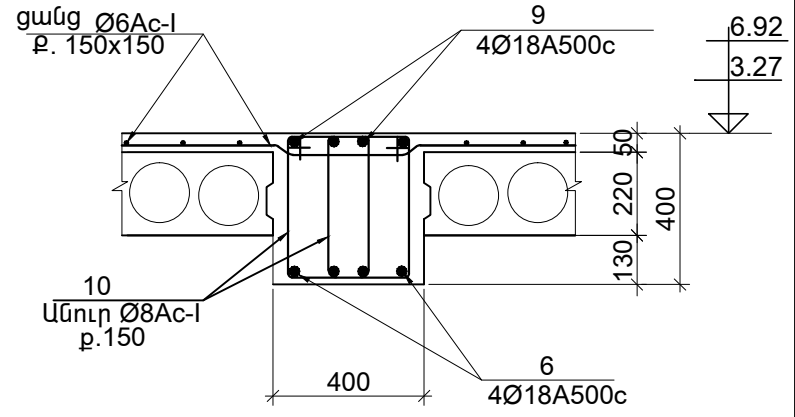


2 - 2

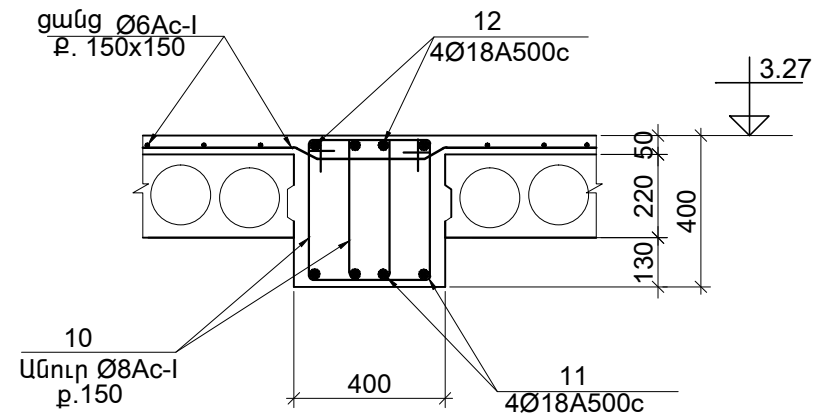


3 - 3

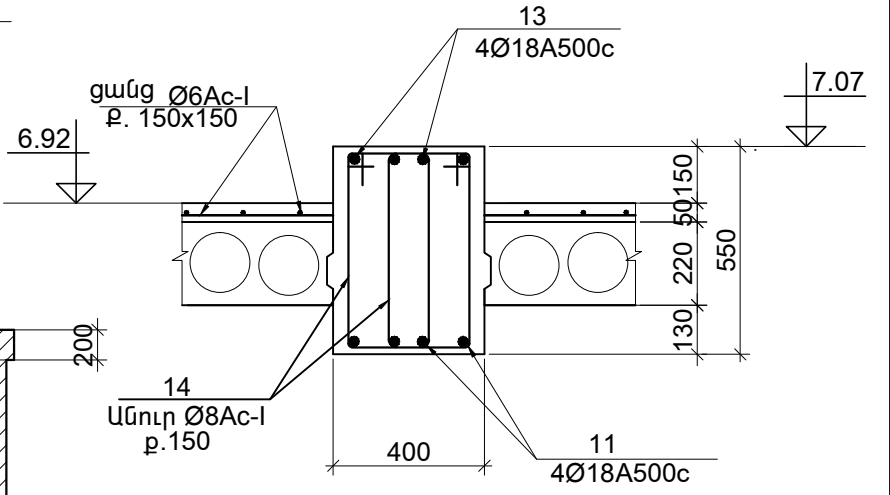

1.ՏԿՅԱԼ ԹԵՐԹԸ ԴԻՏԱՐԿԵԼ թ.թ. Կ- 18 , Կ-19 ՀԵՏ ՀԱՄԱՏԵՂ :  
2.ՄԱՍՆԱԳԻՐԸ ՏԵՍ թ. Կ- 26:

						ՊԱՏՎԵՐ ----- №. SPAP II C-3.1.1.d	Կ		
						Պատվիրատու1 ՀՀ աշխատանքի և սոցիալական հարցերի նախարարություն Պատվիրատու2 ՀՀ ֆինանսների նախարարության Արտասահմանյա ֆինանսական ծրագրերի կառավարման կենտրոն ՊՀ			
Փուլ.	Քան.	Թերթ	Փաս.№	Ստորագր.	Ա/Թ				
						ԱՄԱՍԻԱՅԻ ՀԱՄԱԼԻ ՍՈՑԻԱԼԱԿԱՆ ԾԱՌԱՅՈՒԹՅՈՒՆՆԵՐԻ ՏԱՐԱԾՔԱՅԻՆ ԿԵՆՏՐՈՆ ՀՀ Շիրակի մարզի Ամասիայի համայնք, գ. Ամասիա, Փ. 25, շենք հ. 4	Փուլ	Թերթ	Թերթեր
ՆԳՃ	Հ.Բաբայան						ԱՆ	Կ-24	43
ՆԳԻ	Ն.Թադևոսյան					ՀԵԾԱՆՆԵՐ Հ-1 , Հ-2 , Հ-3			«ՆՈՐԱՇԵՆ» ՆՏ ԱԿ Լիցենզիա --- №11343 ՀՀ ք. Երևան 0038, Հալաբյան փող. շ. 11, բն. 36 Փողոժ. հաշվաճ. ՀՀ, ք. Երևան 0051, Ն.Ճարպան փող. շ. 22, հ. 12 Հեռ. --- +(37493)504009
ՆԳԿ	Ն.Թադևոսյան								
Նախագծեց	Ն.Թադևոսյան								
Ստուգեց	Վ. Կուլախյան								





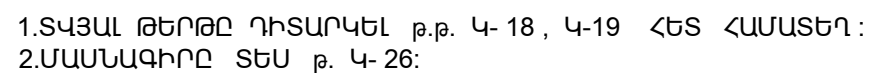





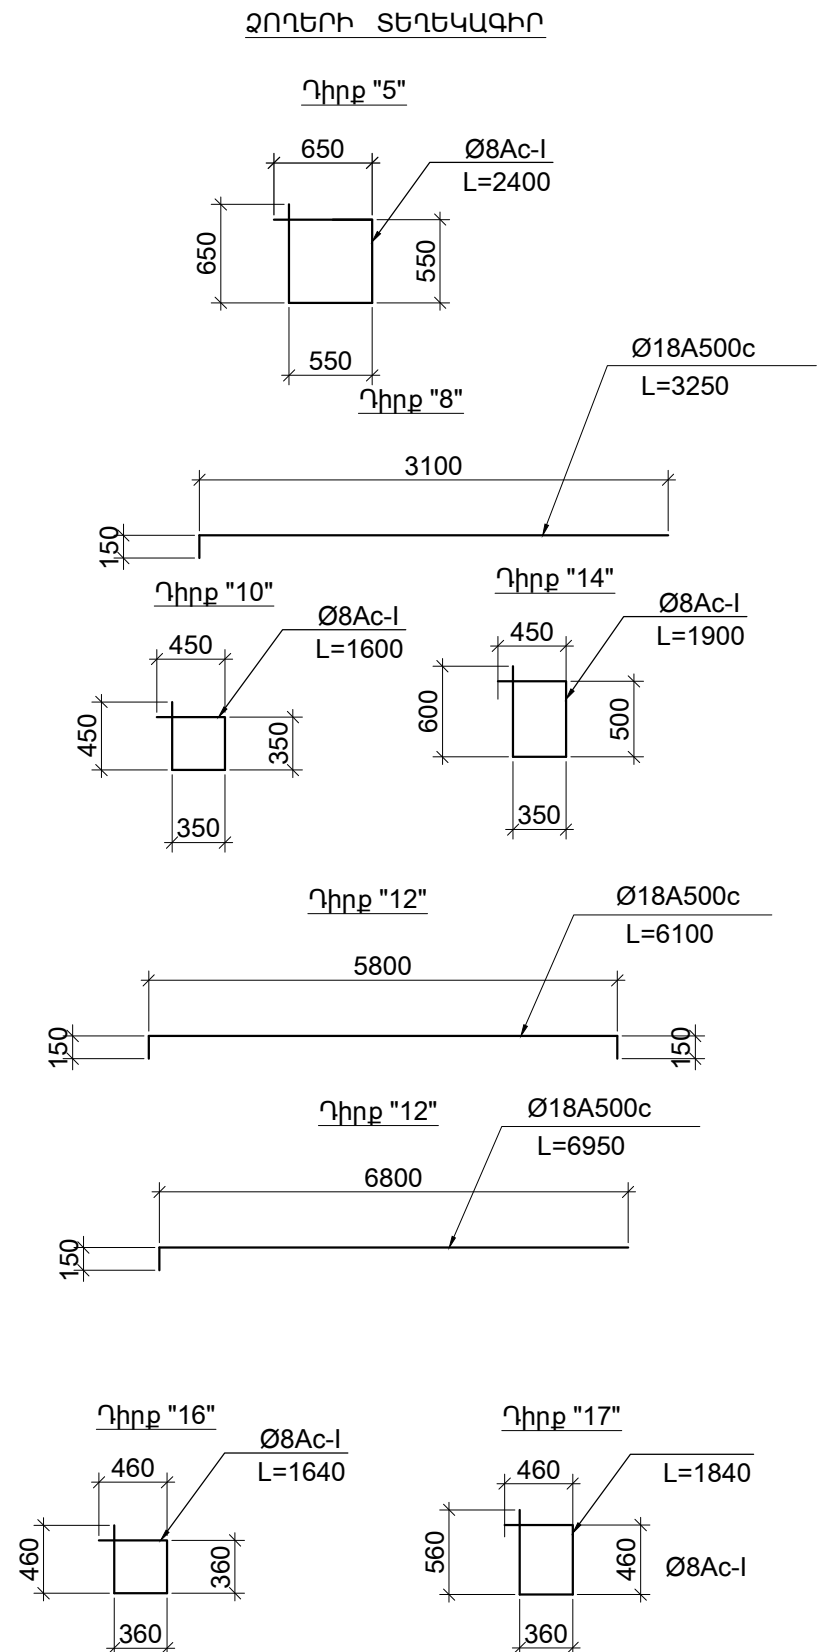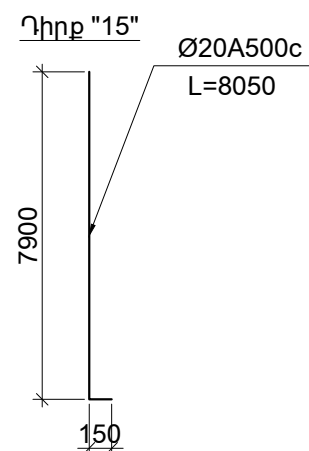


«ՆՈՐԱՇԵՆ» ՆՏ ԱԿ  
Լիցենզիա --- №11343  
ՀՀ ք. Երևան 0038, Հայաբյաք փող. 7, 11, բն. 36  
Գրծծ. հասցե ՀՀ ք. Երևան 0051,  
Ն.Տարյաք փող. 7, 22, հ. 12  
Հեռ. +(37493)504009

ՀԱՎԱՔԱԿԱՆ ՄԻԱԿՈՐՆԵՐԻ ՄԱՍՆԱԳԻՐ ՄԵԿ ՄԻԱՋՈՒՅՆ  
ԵՐԿԱԹՔԵՏՈՆՆԵ ԷԼԵՄԵՆՏԻ ՀԱՄԱՐ

Դիրք №	ՆՇԱՆԱԿՈՒՄ	ԱՆՎԱՆՈՒՄ	ՔԱՆ. հատ.	ՄԱՍՆԱԿ		ԾԱՆՈԹ.
				Մեկ դիրք	Բոլոր դիրք.	
		<u>ԺԱՊԱՎԵՆԱՅԻՆ ՀԻՄՔ ԺՀ-1 (2հատ)</u>				
1	Ա.Գ.	Ø16A500c      ℓ=2900	8	4.6	36.8	
2	Ա.Գ.	Ø16A500c      ℓ=6600	4	10.4	41.6	
3	Ա.Գ.	Ø16A500c      ℓ=6100	4	9.6	38.4	
4	Ա.Գ.	Ø16A500c      ℓ=6200	4	9.8	39.2	
5	Տես էսկիզ	Ø8AI              ℓ=2400	116	0.95	110.2	
		<u>ՆՅՈՒԹԵՐ</u>				
		ԲԵՏՈՆ    B20    —    4.3 մ³				
		<u>ԺԱՊԱՎԵՆԱՅԻՆ ՀԻՄՔ ԺՀ-2 (1հատ)</u>				
3	Ա.Գ.	Ø16A500c      ℓ=6100	8	9.6	76.8	
5	Տես էսկիզ	Ø8AI              ℓ=2400	60	0.95	57.0	
		<u>ՆՅՈՒԹԵՐ</u>				
		ԲԵՏՈՆ    B20    —    2.2 մ³				
		<u>ՀԵԾԱՆ Հ-1 (4հատ)</u>				
6	Ա.Գ.	Ø18A500c      ℓ=6000	4	12.0	48.0	
7	Ա.Գ.	Ø18A500c      ℓ=6100	4	12.2	48.8	
8	Տես էսկիզ	Ø18A500c      ℓ=3250	8	6.5	52.0	
9	Ա.Գ.	Ø18A500c      ℓ=6150	4	12.3	49.2	
10	Տես էսկիզ	Ø8AI              ℓ=1600	142	0.63	89.5	
		<u>ՆՅՈՒԹԵՐ</u>				
		ԲԵՏՈՆ    B20    —    1.7 մ³				
		<u>ՀԵԾԱՆ Հ-2 (1հատ)</u>				
11	Ա.Գ.	Ø18A500c      ℓ=5800	4	11.6	46.4	
12	Տես էսկիզ	Ø18A500c      ℓ=6100	4	12.2	48.8	
10	Տես էսկիզ	Ø8AI              ℓ=1600	68	0.63	43.0	
		<u>ՆՅՈՒԹԵՐ</u>				
		ԲԵՏՈՆ    B20    —    0.81 մ³				

[illegible]


						ՊՍԿԿԵՐ՝ ----- №. SPAP II C-3.1.1.d Պատվիրատու1 ՀՀ աշխատանքի և սոցիալական հարցերի նախարարություն Պատվիրատու2 ՀՀ ֆինանսների նախարարության Արտասահմանյա ֆինանսական ծրագրերի կառավարման կենտրոն ՊՀ
Փոփ.	Քան.	Թերթ	Փաս.№	Ստորագր.	Ա/Թ	
						<div><div>ԱՄԱՍԻԱՅԻ ՀԱՄԱԼԻՐ ՍՈՑԻԱԼԱԿԱՆ ԾԱՌԱՅՈՒԹՅՈՒՆՆԵՐԻ ՏԱՐԱԾՔԱՅԻՆ ԿԵՆՏՐՈՆ ՀՀ Շիրակի մարզի Ամասիայի համայնք, գ. Ամասիա, Փ. 25, շենք հ. 4</div><div>ԱՄԱՆԱԳԻՐ</div></div>
ՆԳՃ	Հ.Բաբայան					
ՆԳԻ	Ն.Թադևոսյան					
ՆԳԿ	Ն.Թադևոսյան					
Նախագծեց	Ն.Թադևոսյան					
Ստուգեց	Վ. Կուլախաջյան					
						<div><div><p>«ՆՈՐԱՐԱՆԵՆ» ՆՏ ԱԿ Լիցենզիա --- №11343 ՀՀ ք. Երևան 0038, Հալաթյան փող. շ. 11, ք. 38 Գրքի հասցե ՀՀ ք. Երևան 0051, Նալաթյան փող. շ. 22, հ. 12 Հեռ. + (37493)504009</p></div></div>

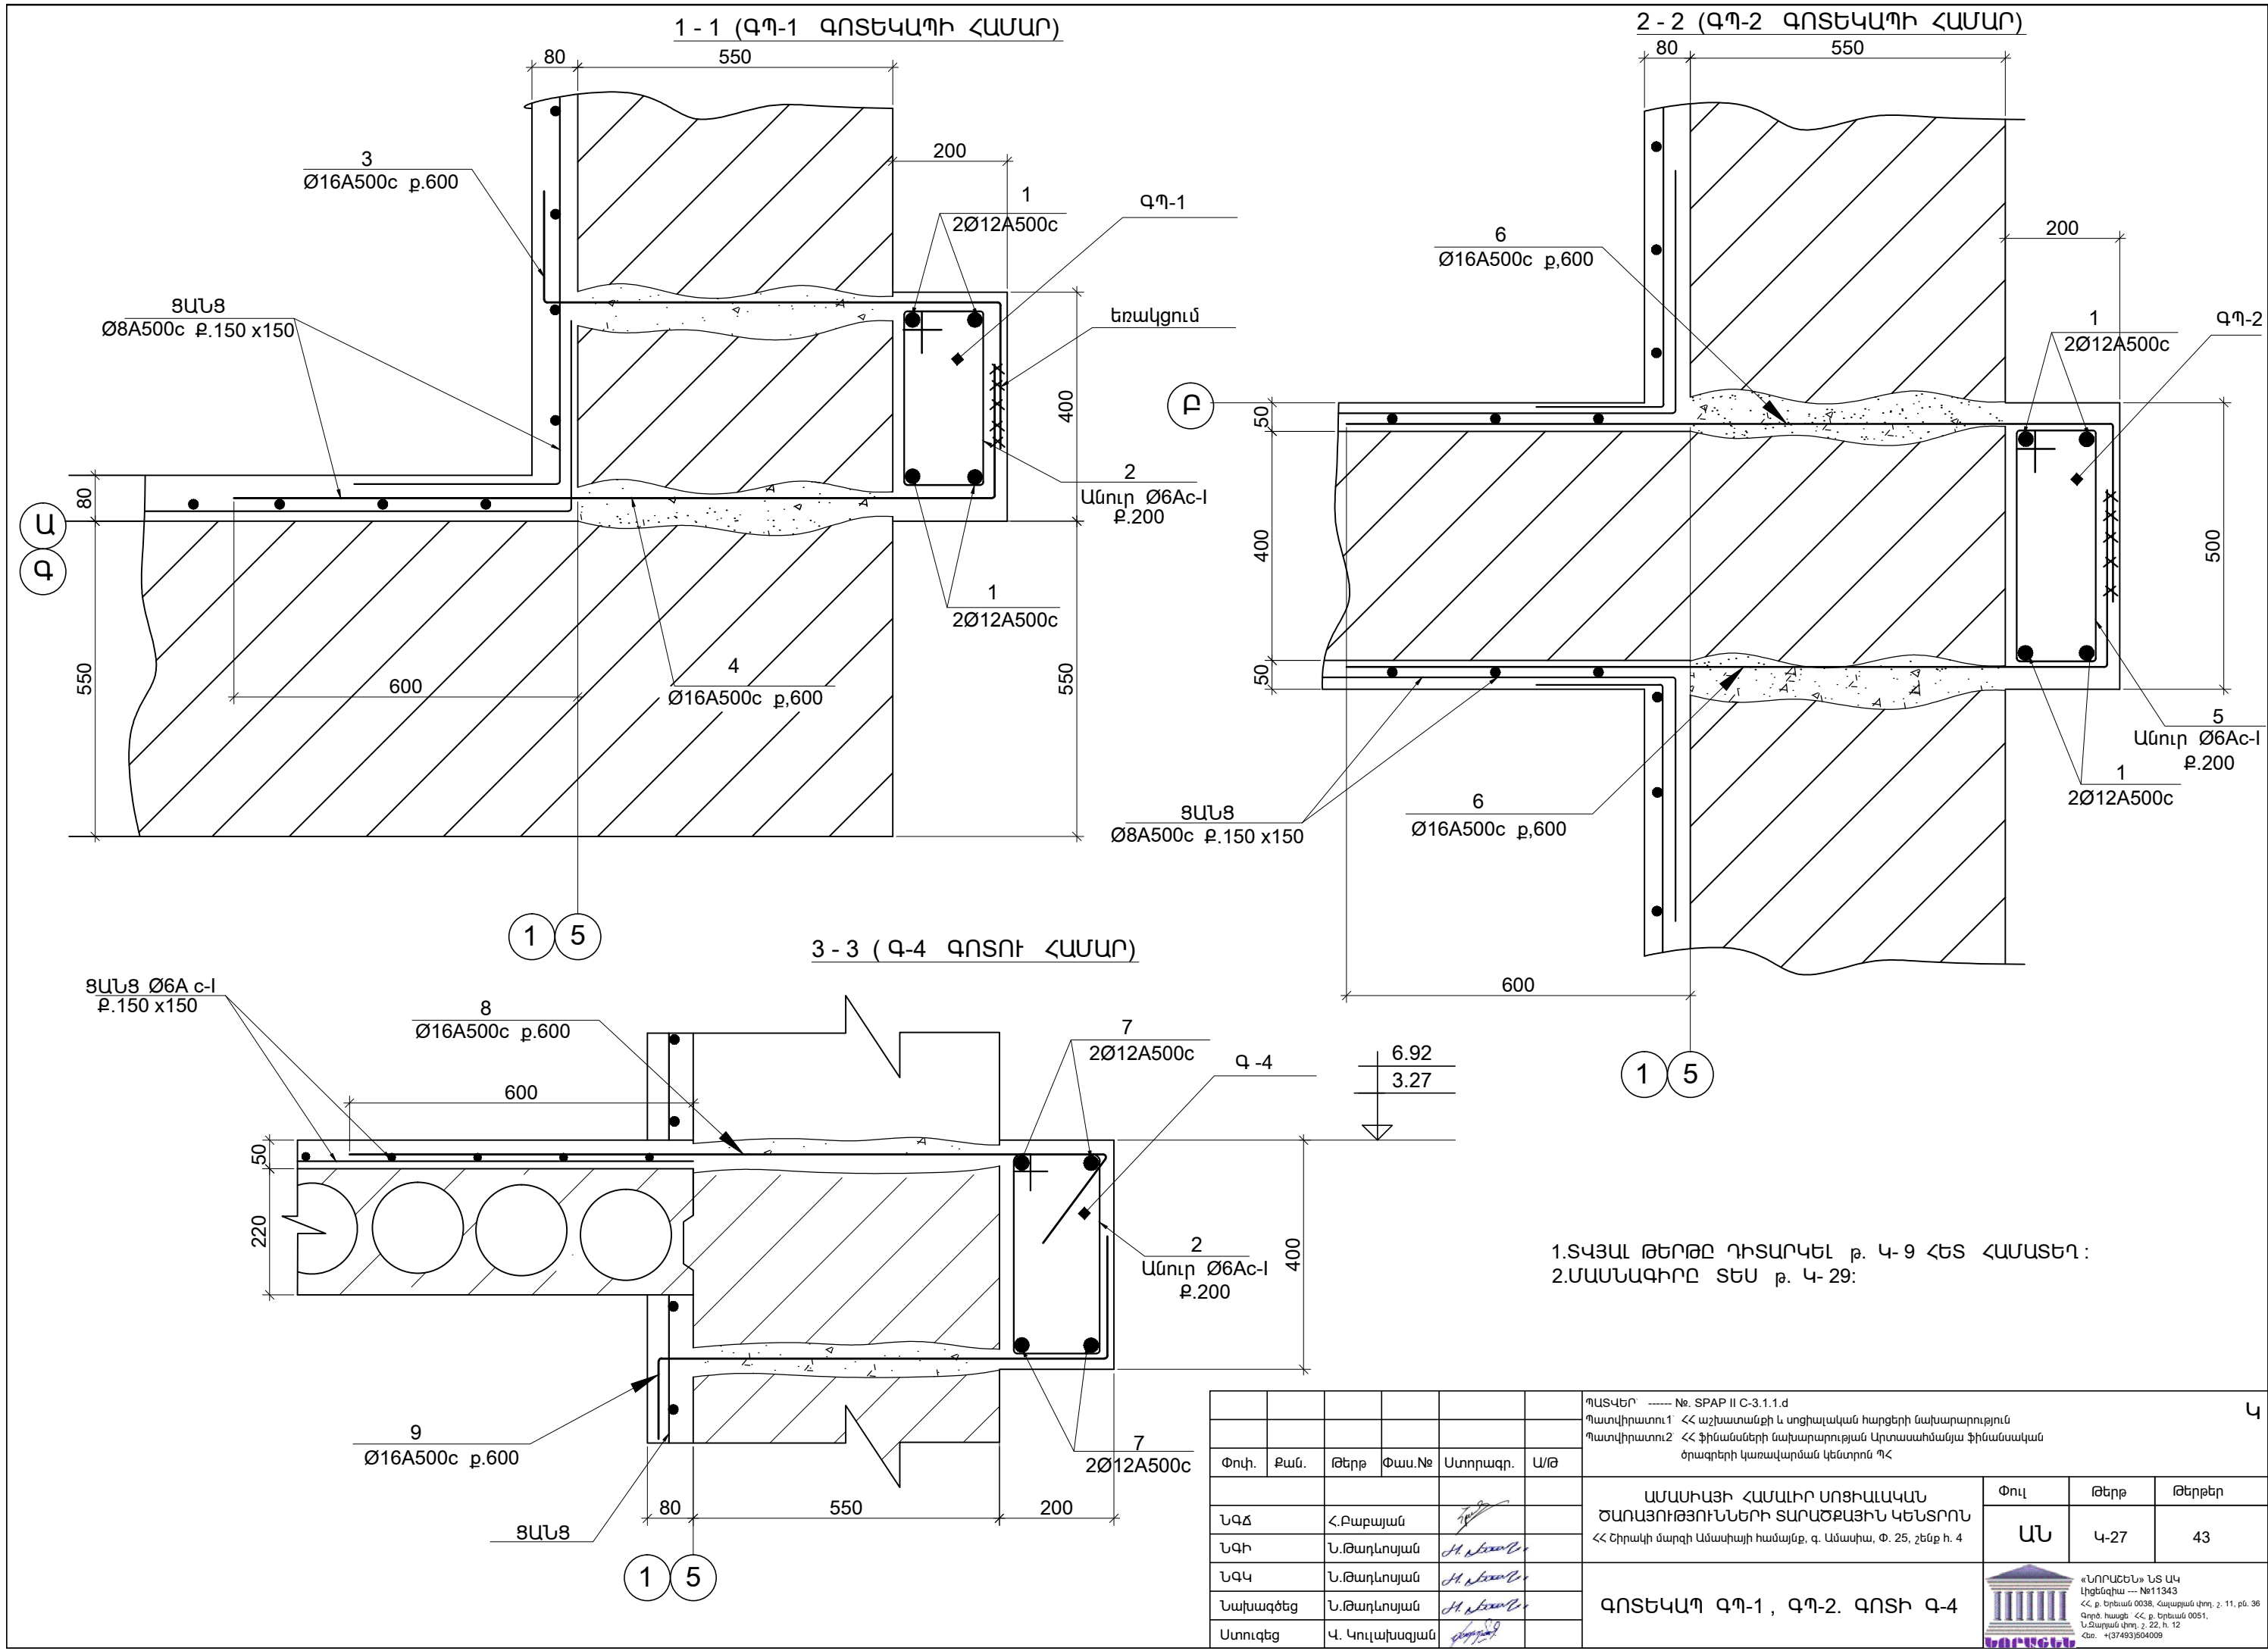


1.ՏԿՅԱԼ ԹԵՐԹԸ ԴԻՏԱՐԿԵԼ թ. Կ-9 ՀԵՏ ՀԱՄԱՏԵՂ :  
2.ՄԱՍՆԱԳԻՐԸ ՏԵՍ թ. Կ-29:

ՊԱՏՎԵՐ ----- №. SPAP II C-3.1.1.d						Կ		
Պատվիրատու1 << աշխատանքի և սոցիալական հարցերի նախարարություն								
Պատվիրատու2 << ֆինանսների նախարարության Արտասահմանյա ֆինանսական ծրագրերի կառավարման կենտրոն ՊՀ								
Փուլ.	Քան.	Թերթ	Փաս.№	Ստորագր.	Ա/Թ			
ՆԳՃ	Հ.Բաբայան							
ՆԳԻ	Ն.Թադևոսյան							
ՆԳԿ	Ն.Թադևոսյան							
Նախագծեց	Ն.Թադևոսյան							
Ստուգեց	Վ. Կուլախյան							
ԴԱՄԱՍԻԱՅԻ ՀԱՄԱԽԻՐ ՍՈՐԻԱԼԱԿԱՆ ԾԱՌԱՅՈՒԹՅՈՒՆՆԵՐԻ ՏԱՐԱԾՔԱՅԻՆ ԿԵՆՏՐՈՆ << Երրորդի մարզի Ամասիայի համայնք, գ. Ամասիա, Փ. 25, շենք հ. 4						Փուլ	Թերթ	Թերթեր
						ԱՆ	Կ-27	43
ԳՈՏԵԿԱՊ ԳԴ-1 , ԳԴ-2. ԳՈՏԻ Գ-4							«ՆՐՈՒՇՆ» ՆՏ ԱԿ Լիցենզիա --- №11343 << ք. Երևան 0038, Հայաստան փող. 2, 11, բն. 36 Գրք. հասցե << ք. Երևան 0051, Ն.Ջալալյան փող. 22, հ. 12 Հեռ. ---+37493364009	
							ԿՈՐՈՒՄԵՆ	



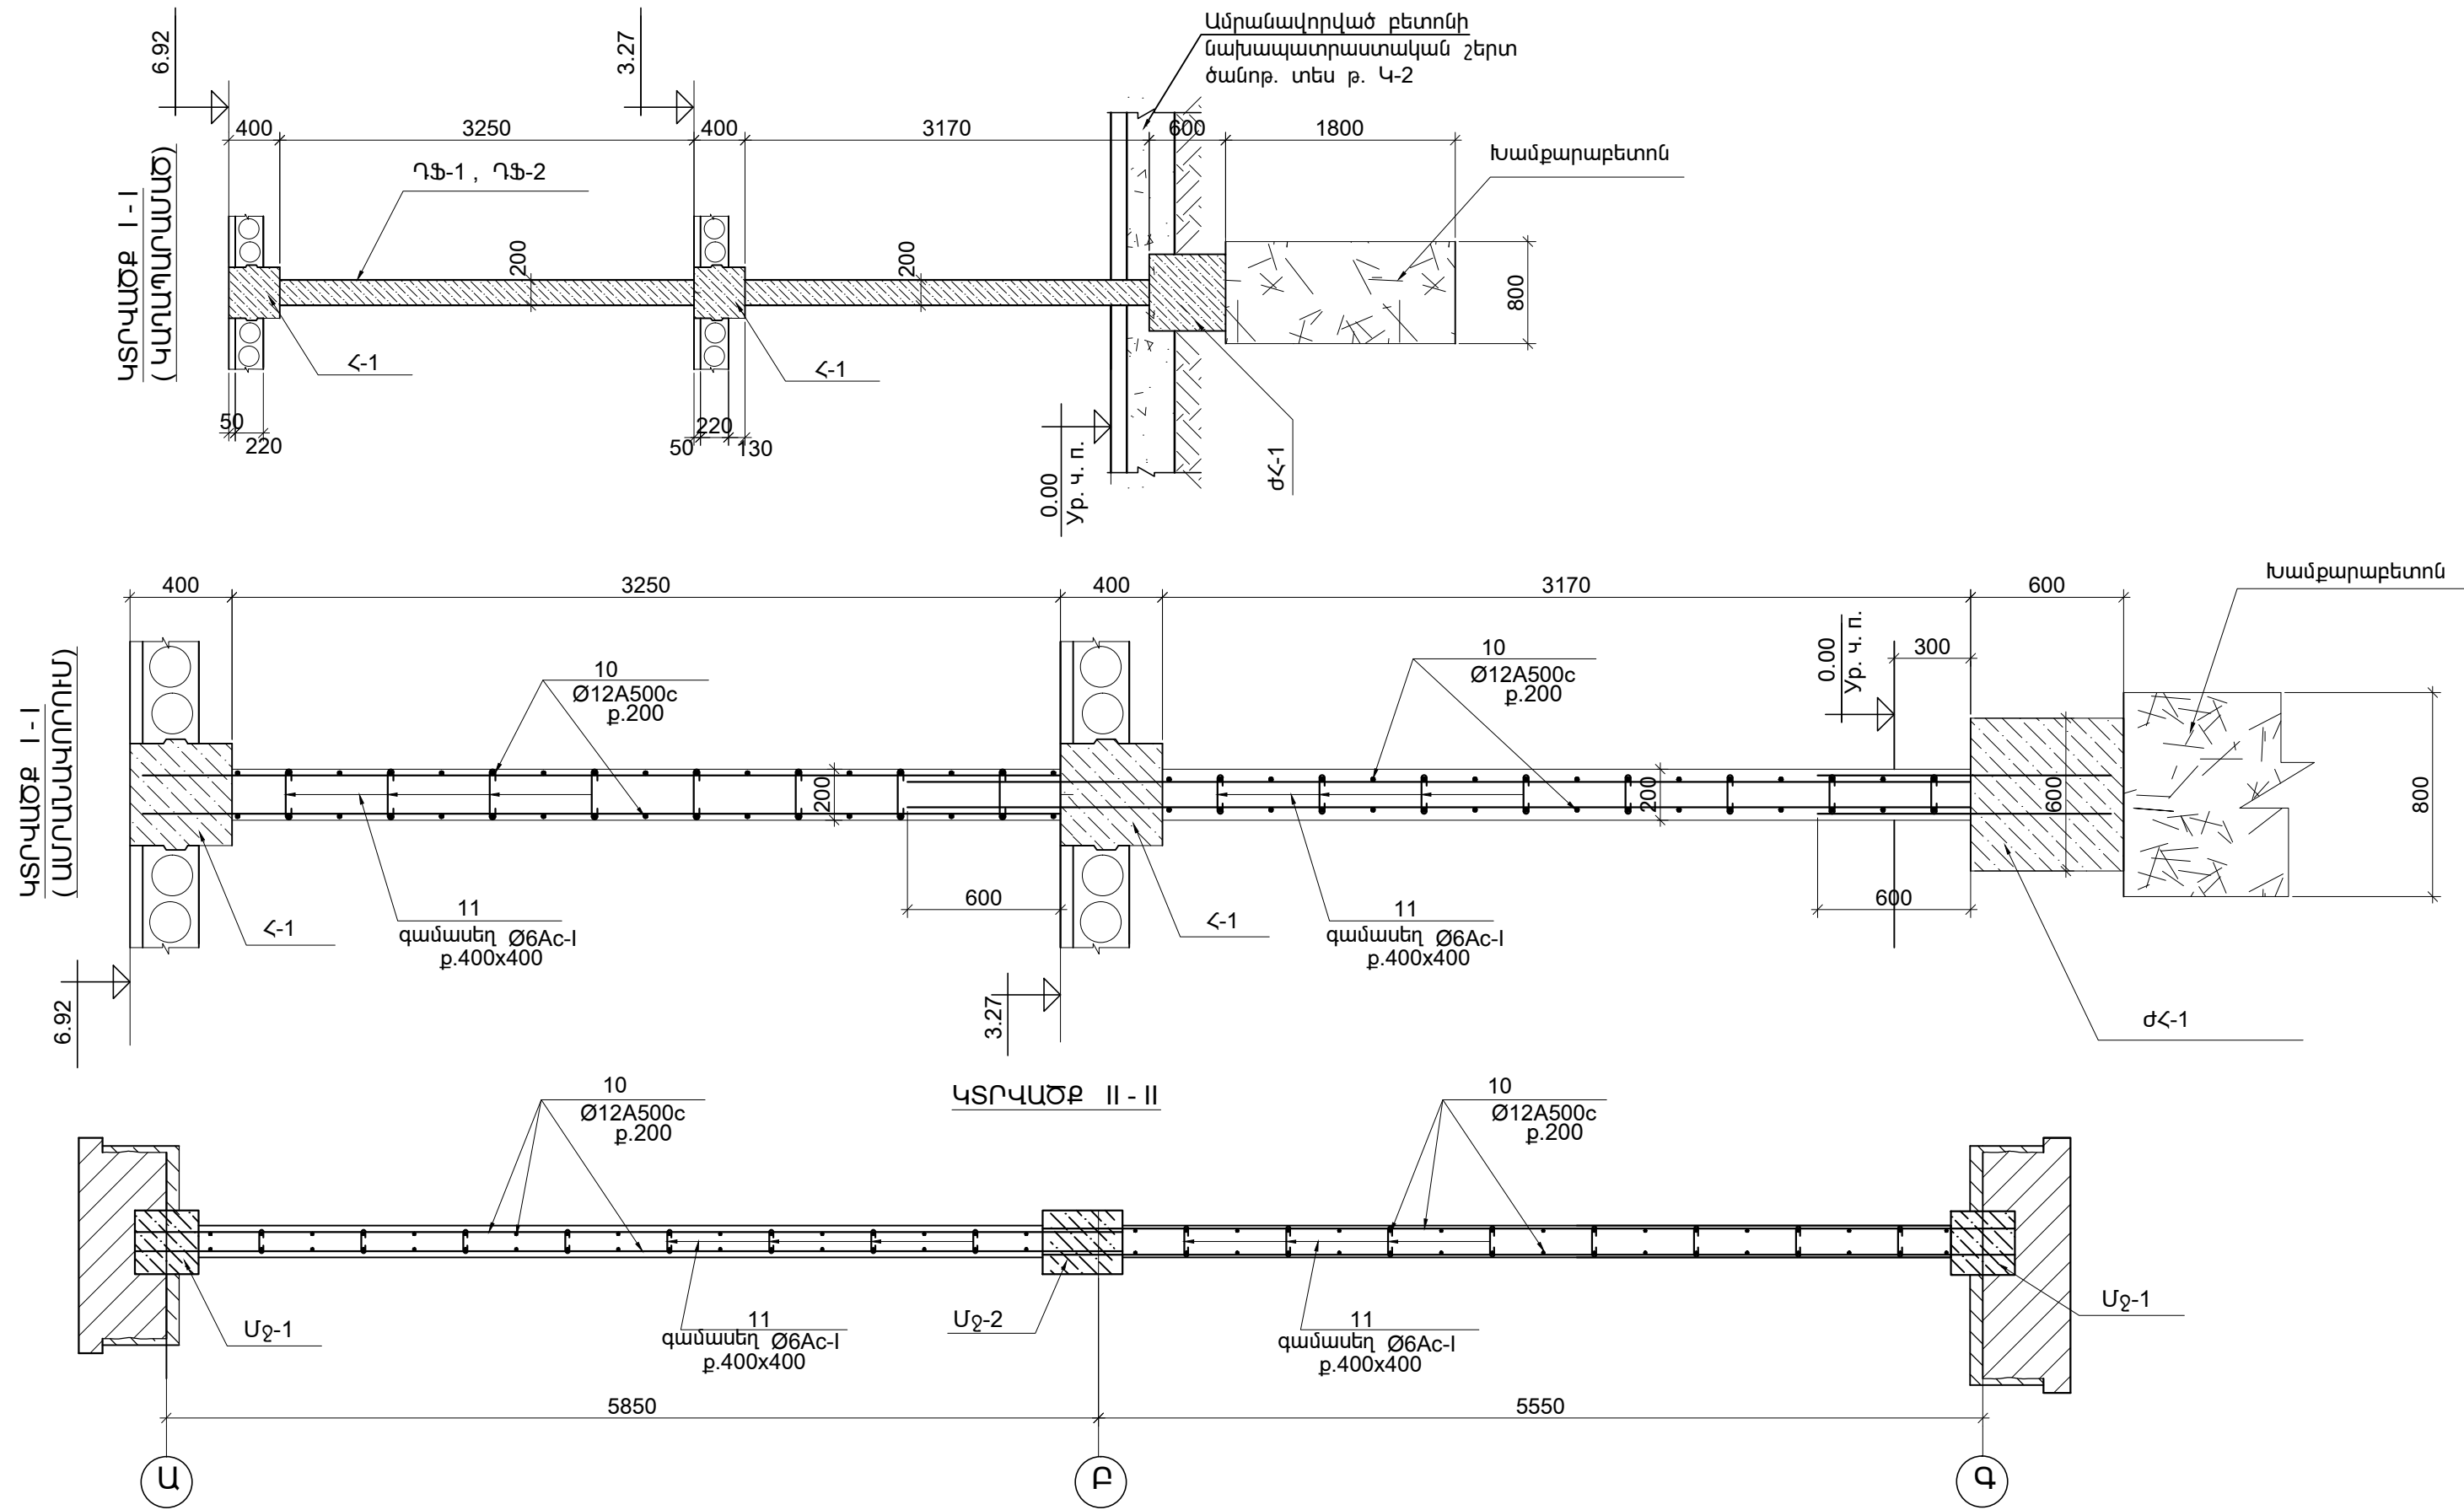

1.ՏԿՅԱԼ ԹԵՐԹԸ ԴԻՏԱՐԿԵԼ թ. Կ- 10 ՀԵՏ ՀԱՄԱՏԵՂ:  
2.ՍԱՄՆԱԳԻՐԸ ՏԵՍ թ. Կ- 29:

						ՊԱՏՎԵՐ ----- №. SPAP II C-3.1.1.d			
						Պատվիրատու:1 ՀՀ աշխատանքի և սոցիալական հարցերի նախարարություն			
						Պատվիրատու:2 ՀՀ ֆինանսների նախարարության Արտասահմանյա ֆինանսական ծրագրերի կառավարման կենտրոն ՊՀ			
Փուլ.	Քան.	Թերթ	Փաս.№	Ստորագր.	Ա/Թ	ԱՄԱՍԻԱՅԻ ՀԱՄԱԼԻՐ ՍՈՑԻԱԼԱԿԱՆ ԾԱՌԱՅՈՒԹՅՈՒՆՆԵՐԻ ՏԱՐԱԾՔԱՅԻՆ ԿԵՆՏՐՈՆ ՀՀ Շիրակի մարզի Ամասիայի համայնք, գ. Ամասիա, Փ. 25, շենք հ. 4	Փուլ	Թերթ	Թերթեր
ՆԳՃ	Հ.Բաբայան						ԱՆ	Կ-28	43
ՆԳԻ	Ն.Թադևոսյան						 «ՆՈՐԱՇԵՆ» ՆՏ ԱԿ Լիցենզիա --- №11343 ՀՀ ք. Երևան 0038, Հալաբյան փող. շ. 11, բն. 36 Փողոժ. հաշվաճ. ՀՀ, ք. Երևան 0051, Ն.Ճարդան փող. շ. 22, հ. 12 Հեռ. --- +(37493)504009		
ՆԳԿ	Ն.Թադևոսյան								
Նախագծեց	Ն.Թադևոսյան								
Ստուգեց	Վ. Կուլախյան						ԴԻԱՖՐԱԿՄԱ ԴՖ-1, ԴՖ-2		


ՀԱՎԱՔԱԿԱՆ ՄԻԱԿՈՐՆԵՐԻ ՄԱՍՆԱԳԻՐ ՄԵԿ ՄԻԱՁՈՒՅԼ ԵՐԿԱԹԲԵՏՈՆԵ ԷԼԵՄԵՆՏԻ ՀԱՄԱՐ


Դիրք №	ՆՇԱՆԱԿՈՒՄ	ԱՆՎԱՆՈՒՄ	ՔԱՆ. հատ.	ՄԱՍԱ ԿԳ		ԾԱՆՈԹ.
				Մեկ դիրք	Բոլոր դիրք.	
		ԳՈՏԵԿԱՊ ԳՊ-1 (4հատ)				
1	Ա.Գ.	Ø12A500c    ℓ=7200	4	6.4	25.6	
2	Տես էսկիզ	Ø6AI           ℓ=1240	36	0.28	10.1	
3	Տես էսկիզ	Ø16A500c    ℓ=1300	12	2.1	25.2	
4	Տես էսկիզ	Ø16A500c    ℓ=1570	12	2.48	29.8	
		<u>ՆՅՈՒԹԵՐ</u>				
		ԲԵՏՈՆ B20    — 0.6 մ³				
		ԳՈՏԵԿԱՊ ԳՊ-2 (2հատ)				
1	Ա.Գ.	Ø12A500c    ℓ=7200	4	6.4	25.6	
5	Տես էսկիզ	Ø6AI           ℓ=1440	36	0.32	11.5	
6	Տես էսկիզ	Ø16A500c    ℓ= 1620	24	2.56	61.4	
		<u>ՆՅՈՒԹԵՐ</u>				
		ԲԵՏՈՆ B20    — 0.72 մ³				
		ԳՈՏԻ Գ-4 (4հատ)				
7	Ա.Գ.	Ø12A500c    ℓ=11400	4	10.1	40.4	
2	Տես էսկիզ	Ø6AI           ℓ=1240	51	0.28	14.3	
8	Տես էսկիզ	Ø16A500c    ℓ=1400	17	2.2	37.4	
9	Տես էսկիզ	Ø16A500c    ℓ=1280	17	2.0	34.0	
		<u>ՆՅՈՒԹԵՐ</u>				
		ԲԵՏՈՆ B20    — 0.9 մ³				
		ԴԻԱՖՐԱԳՄԱ ԴՖ-1 (1հատ)				
10	Ա.Գ.	Ø12A500c,    Σℓ≈1450*գ.մ	—	—	1288.0	
11	Տես էսկիզ	Ø6AI           ℓ=320	356	0.07	25.0	
12	Ա.Գ.	Ø20A500c    ℓ=4100	6	10.1	60.6	
13	Ա.Գ.	Ø18A500c    ℓ=3600	2	7.2	14.4	
14	Ա.Գ.	Ø18A500c    ℓ=2400	2	4.8	9.6	
		<u>ՆՅՈՒԹԵՐ</u>				
		ԲԵՏՈՆ B20    — 11.6 մ³				

ՇԱՐՈՒՆԱԿՈՒԹՅՈՒՆԸ.

1	2	3	4	5	6	7
		ԴԻԱՖՐԱԳՄԱ ԴՖ-2 (1հատ)				
10	Ա.Գ.	Ø12A500c,    Σℓ≈790.0*գ.մ	—	—	701.0	
11	Տես էսկիզ	Ø6AI           ℓ=310	180	0.07	12.6	
12	Ա.Գ.	Ø20A500c    ℓ=4100	4	10.1	40.4	
13	Ա.Գ.	Ø18A500c    ℓ=3600	2	7.2	14.4	
		<u>ՆՅՈՒԹԵՐ</u>				
		ԲԵՏՈՆ B20    — 6.1 մ³				







ՁՈՂԵՐԻ ՏԵՂԵԿԱԳԻՐ

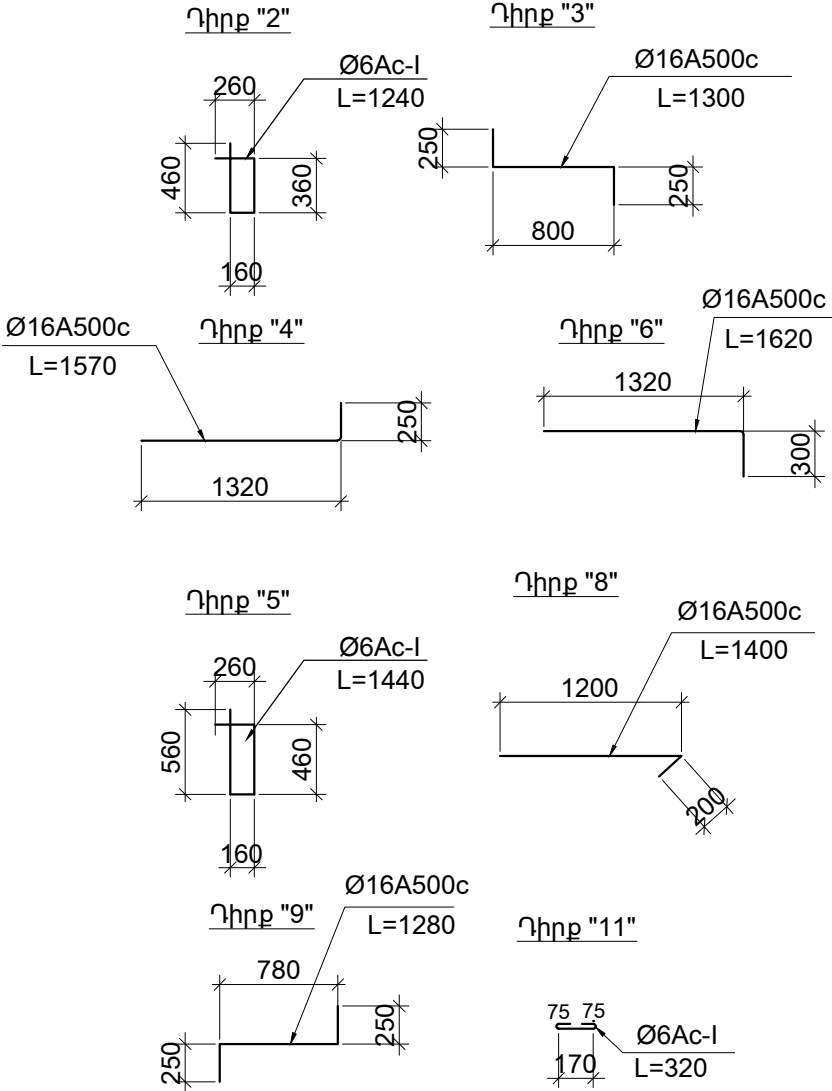

						ՊԱՏՎԵՐ ----- №. SPAP II C-3.1.1.d Պատվիրատու1 << աշխատանքի և սոցիալական հարցերի նախարարություն Պատվիրատու2 << ֆինանսների նախարարության Արտասահմանյա ֆինանսական ծրագրերի կառավարման կենտրոն ՊՀ				Կ
Փուփ.	Քան.	Թերթ	Փաս.№	Ստորագր.	Ա/Թ					
						ԱՄԱՍԻԱՅԻ ՀԱՄԱԽԻ ՍՈՑԻԱԼԱԿԱՆ ԾԱՌԱՅՈՒԹՅՈՒՆՆԵՐԻ ՏԱՐԱԾՔԱՅԻՆ ԿԵՆՏՐՈՆ << Շիրակի մարզի Ամասիայի համայնք, գ. Ամասիա, Փ. 25, շենք հ. 4		Փուլ	Թերթ	Թերթեր
ՆԳՃ	Հ.Բաբայան							ԱՆ	Կ-29	43
ՆԳԻ	Ն.Թադևոսյան					ՄԱՍՆԱԳԻՐ		 «ՆՈՐԱՇՆ» ՆՏ ԱԿ Լիցենզիա --- №11343 << ք. Երևան 0038, Հալաթյան փող. շ. 11, բն. 36 Փողո՞ծ հասցե << ք. Երևան 0051, Ն.Ճարլան փող. շ. 22, հ. 12 <տե. --- +(37493)504009		
ՆԳԿ	Ն.Թադևոսյան									
Նախագծեց	Ն.Թադևոսյան									
Ստուգեց	Վ. Կուլախյան									

ԴՌԱՆ ԲԱՑԿԱԾՔ S-1

2 - 2 (M1:20)

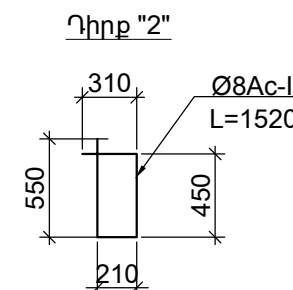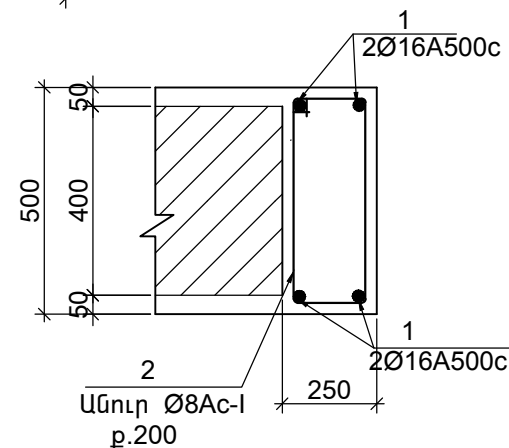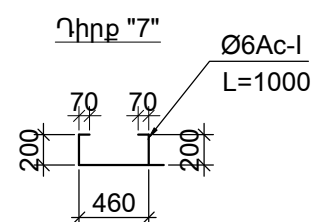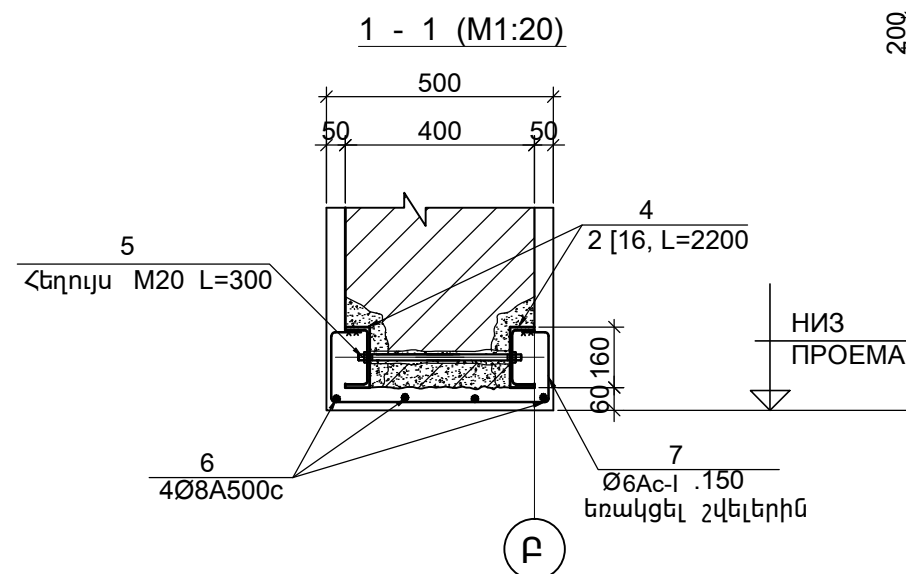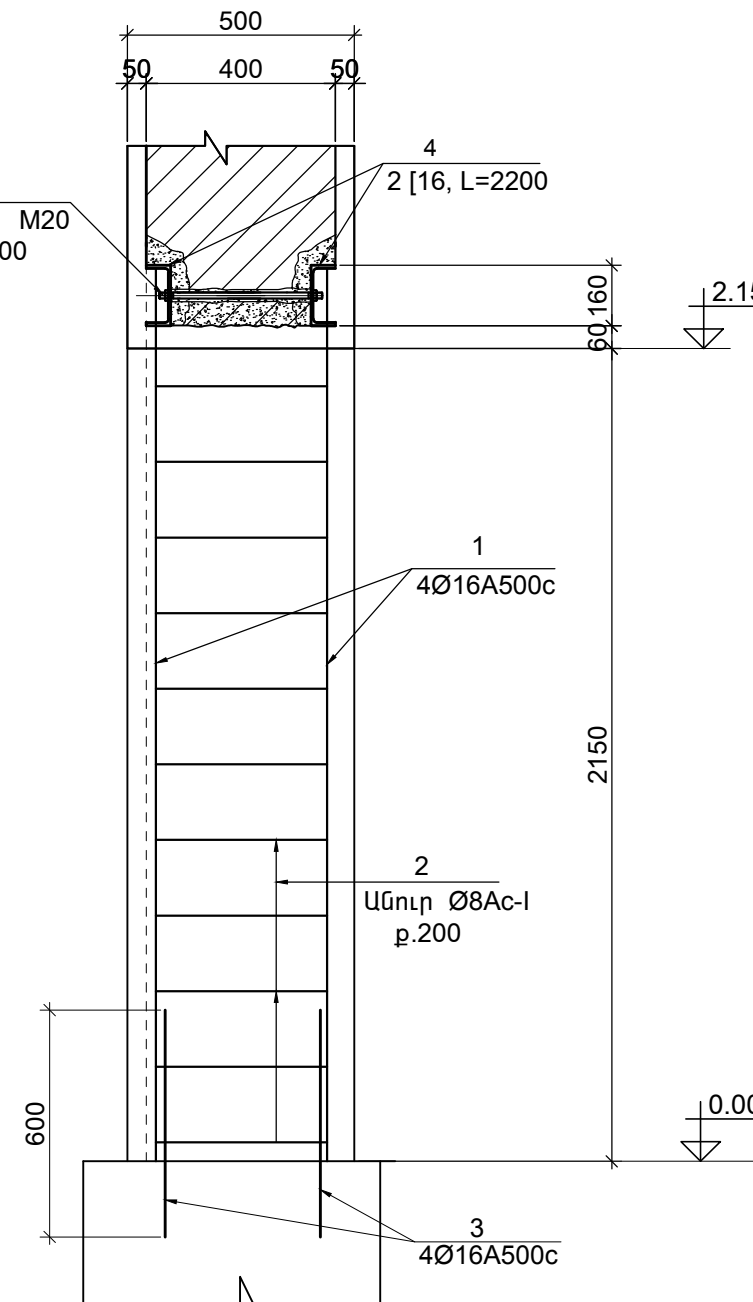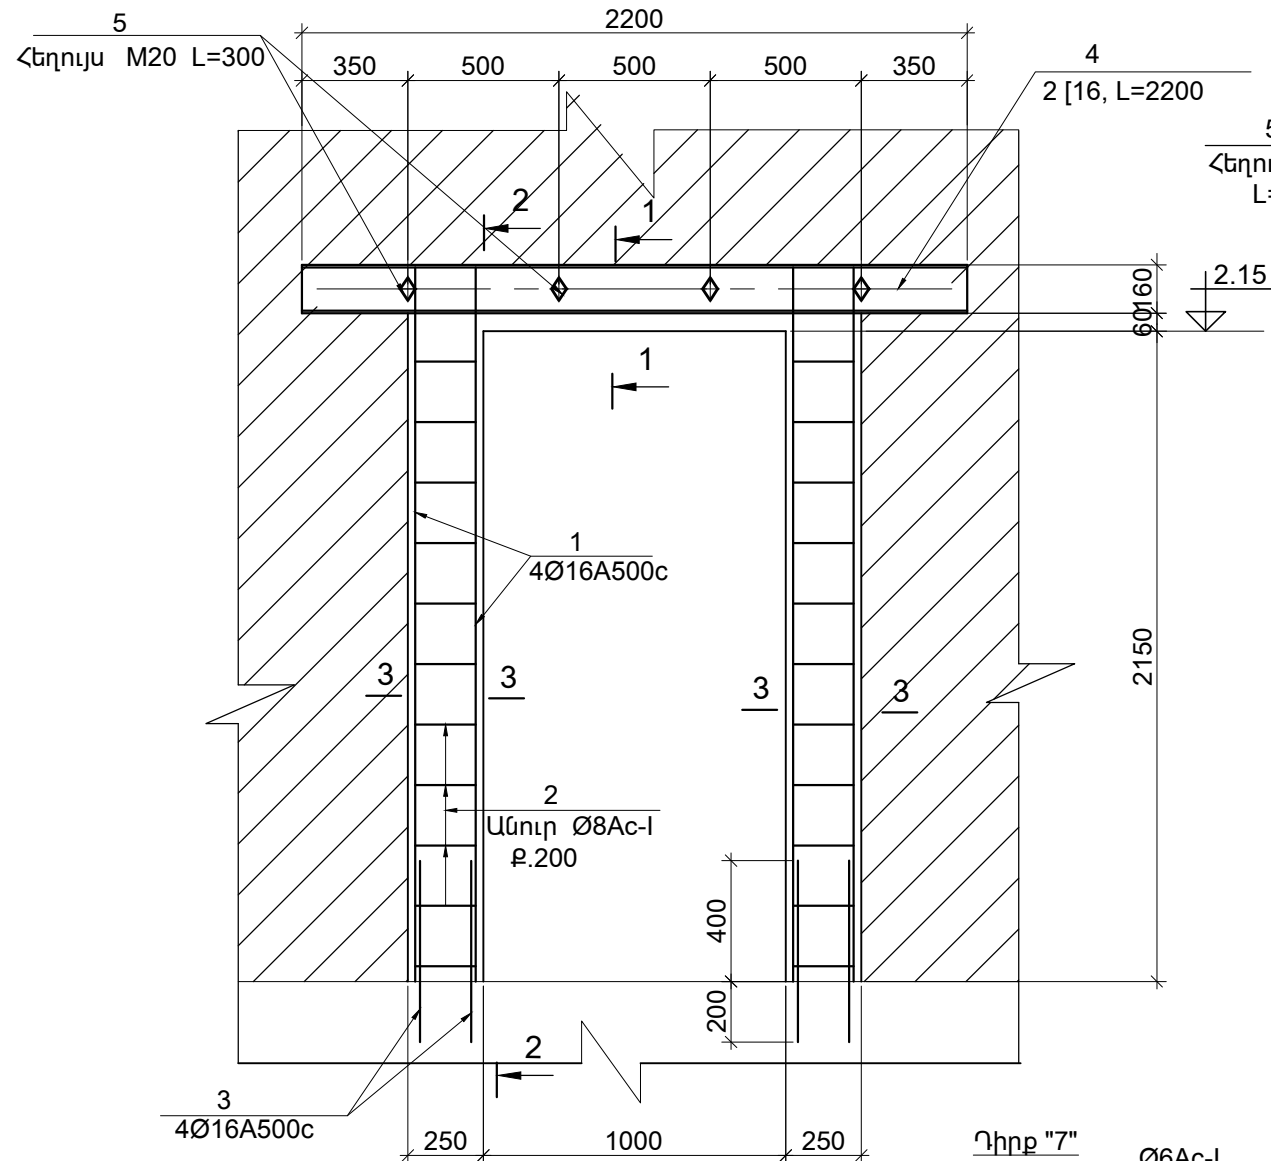







Դիրք №	ՆՇԱՆԱԿՈՒՄ	ԱՆՎԱՆՈՒՄ	ՔԱՆ. հատ.	ՄԱՍԱ Կգ	
				Մեկ դիրք	Բոլոր դիրք.
		<u>ԴՈԱՆ ԲԱՅՎԱԾՔ S-1 (2հատ)</u>			
1	Ա. Գ.	Ø16A500c $\ell=2350$	8	3.7	29.6
2	Տես էսկիզ	Ø8A1 $\ell=1520$	22	0.60	13.2
3	Ա. Գ.	Ø16A500c $\ell=600$	4	0.95	3.8
4	Ա. Գ.	[16 $\ell=2200$	2	31.2	62.5
5	—//—	Հեղույս M20 $\ell=300$	4	0.74	2.96
6	—//—	Ø8A500c $\ell=1400$	4	0.55	2.2
7	Տես էսկիզ	Ø6A1 $\ell=1000$	10	0.22	2.2
		<u>ՆՅՈՒԹԵՐ</u>			
		ԲԵՏՈՆ B15      — 0.58 մ³			

ԲԱՑԱՏՐԱԳԻՐ

 
Նոր դուռ դիմել բնագլուխը կանգնելու է Հեռահաճախ Կարգով:  
-Պատի տի Կոդիկով (Բարձրագույն Տեղում) Քանգակով է  
Հորիզոնական սպաս:  
Այսօր Մեծ Տեղանքովում է 16 Հասարի Շաբեր Եվ  
Ճեղքերը Բեհոնաճակովում մանր ֆրակիսիսի Բեհոնով:  
Բեհոնը մարմնավորի Հեհո Նովիս գործողութուններ  
կանգնելու է Պատի Մեղիս Կոդիկով :  
Շաբերների Կով Եվ Պատերովում Նախադես մրկաժ  
մեղքերով մեղակաճակովում են M20 Հեղովիսները Եվ  
Աստի Զգակով :  
-Դրանիս Հեհո կանգնելու է Բնագլուխի Զաքերով  
Պատի Քանգակով:  
2. Բնագլուխի Քանգակովում Պեհը է կանգնել Շախ Խնամքով,  
Օգտագործելով Հասարկանքային Մեղակաճակով  
գործիքներ:  
Քանգակով ժամանակ Պեհը է Բնագլուխ Պատերի Հարկիս  
Մասերովում սպեկորի Ճագերի Եվ Կոնգլուխներ  
սովաճակովում:

1.ՏՎՅԱԼ ԹԵՐԹԸ ԴԻՏԱՐԿԵԼ Թ. Կ-5 ՀԵՏ ՀԱՄԱՏԵՂ :


						ՊԱՏՎԵՐ ----- №, SPAP II C-3.1.1.d Պատվիրատու1 ՀՀ աշխատանքի և սոցիալական հարցերի նախարարություն Պատվիրատու2 ՀՀ ֆինանսների նախարարության Արտասահմանյալ ֆինանսական ծրագրերի կառավարման կենտրոն ՊՀ	4		
Փոփ.	Քան.	Թերթ	Փաս.№	Ստորագր.	Ա/Թ				
						ԱՄՍՄԻԱՅԻ ՀԱՄԱԽԻ ՄՈՑԻԱԿԱՎԱՆ ԾԱՌԱՅՈՒԹՅՈՒՆՆԵՐԻ ՏԱՐԱԾՔԱՅԻՆ ԿԵՆՏՐՈՆ ՀՀ Երկրի մարզի Ամասիայի համայնք, գ. Ամասիա, Փ. 25, շենք հ. 4	Փուլ	Թերթ	Թերթեր
ՆԳՃ	Հ.Բաբայան						ԱՆ	Կ-30	43
ՆԳԻ	Ն.Թադևոսյան					ԴՈԱՆ ԲԱՑԿԱԾՔ S-1		«ՆՈՐԱՇԵՆ» ՆՏ ԱԿ Լիցենզիա --- №11343 ՀՀ ք. Երևան 0038, Հայքայն փող. ՝ 2, 11, բն. 36 Փոս. հասցե ՀՀ ք. Երևան 0051, Ն.Տարյան փող. ՝ 22, հ. 12 Հեռ. +37493504009	
ՆԳԿ	Ն.Թադևոսյան								
Նախագծեց	Ն.Թադևոսյան								
Ստորագրեց	Վ. Կուլիսխանյան								




ԴՈԱՆ ԲԱՑՎԱԾՔ S-2

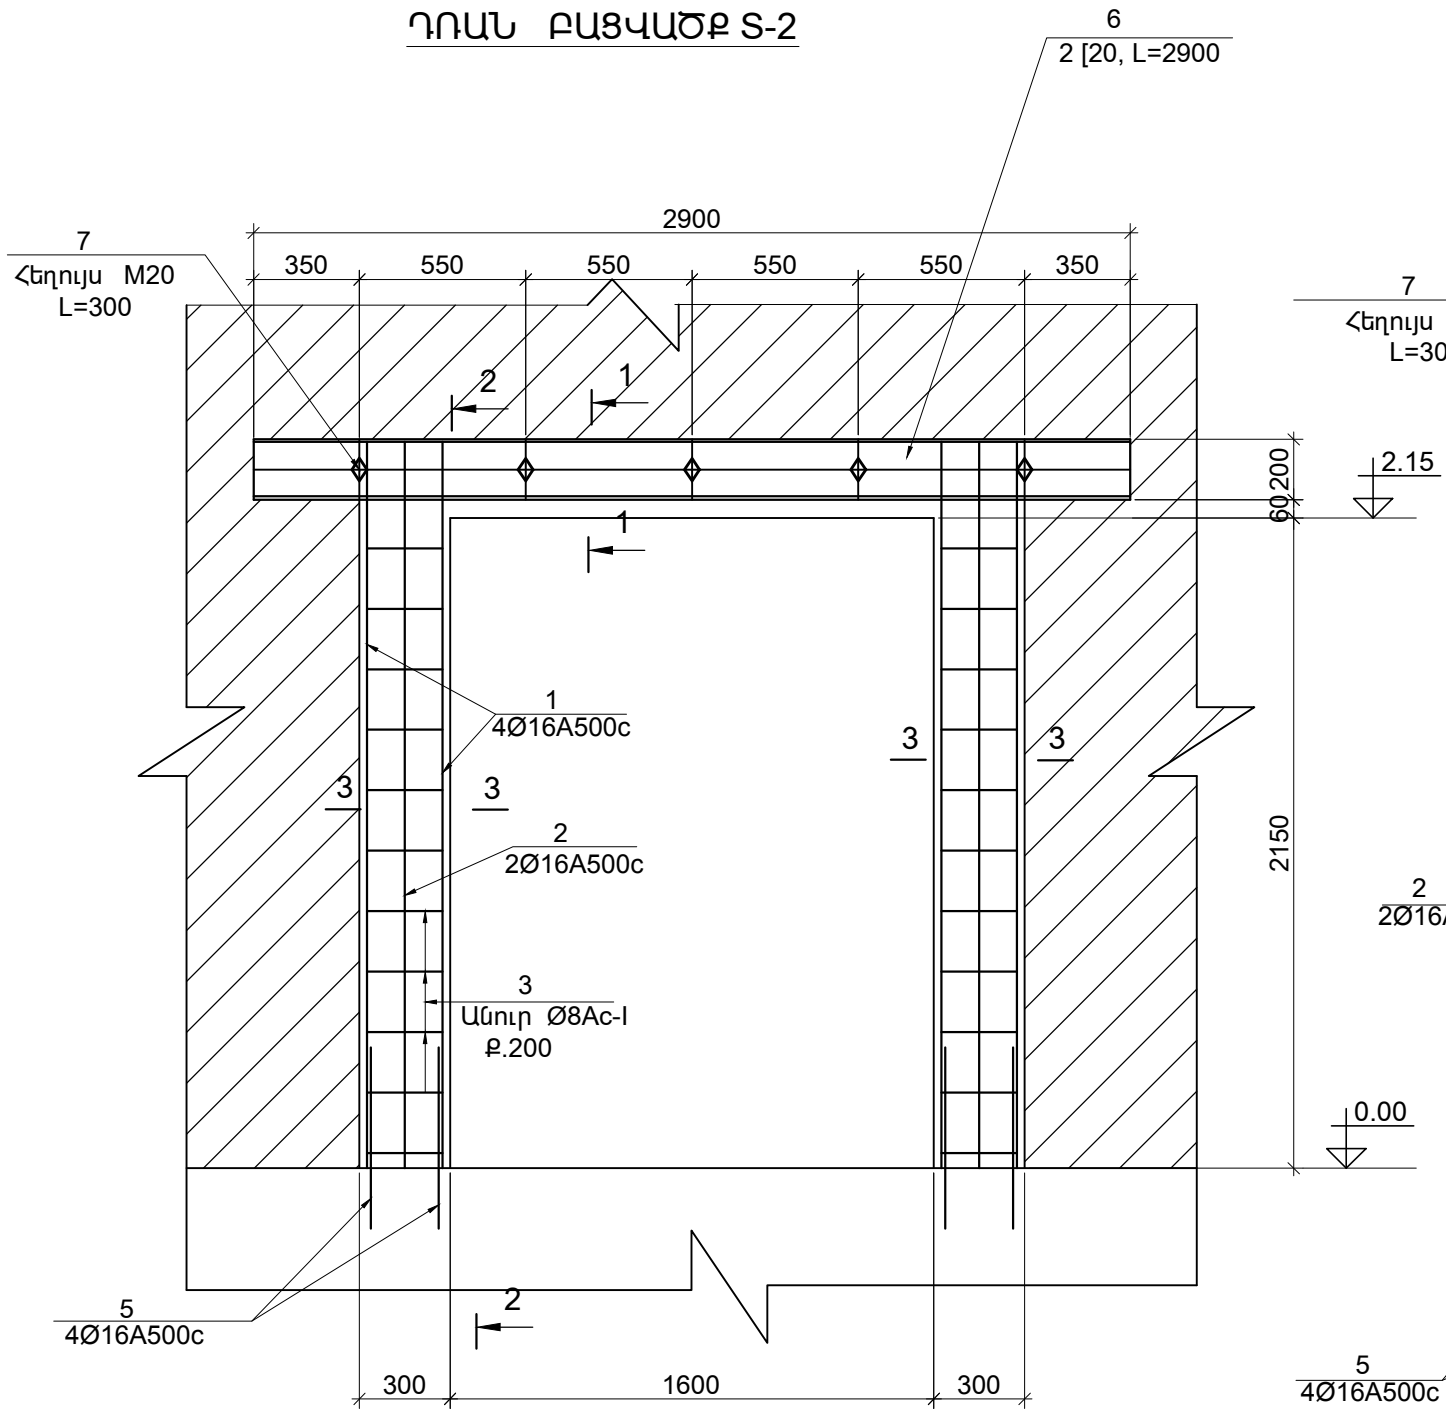




2 - 2 (M1:20)

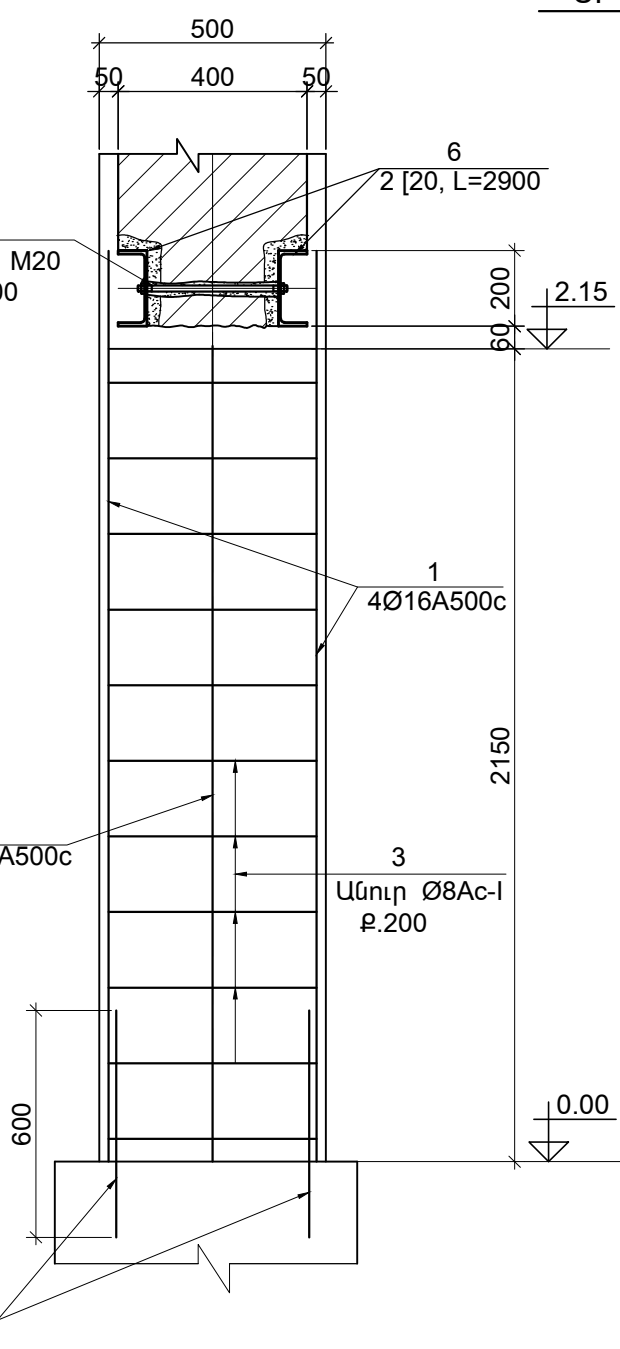

1 - 1 (M1:20)

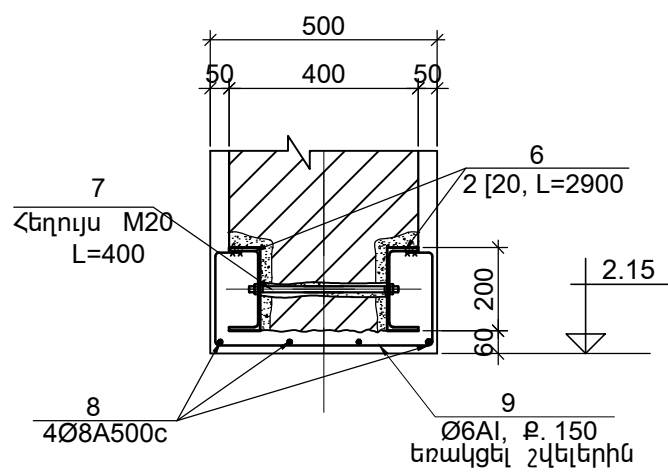

3 - 3 (M1:20)

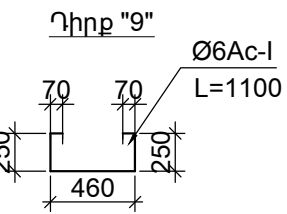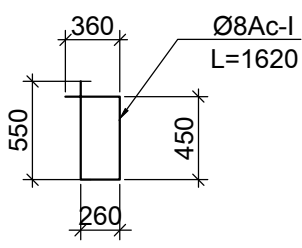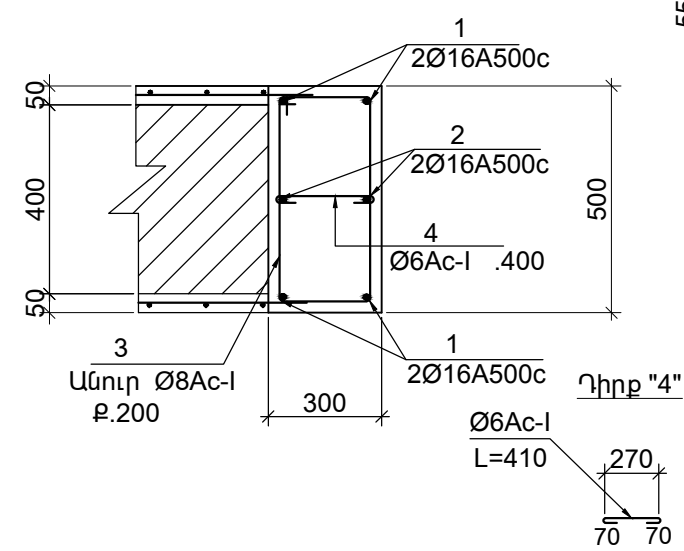

ՀԱՎԱՔԱԿԱՆ ՄԻԱԿՈՐՆԵՐԻ ՄԱՍՆԱԳԻՐ ՄԵՎ ՄԻԱՋՈՒՅԼ ԵՐԿԱԹԲԵՏՈՆԵ ԷԼԵՄԵՆՏԻ ՀԱՄԱՐ


Դիրք №	ՆՇԱՆԱԿՈՒՄ	ԱՆՎԱՆՈՒՄ	ՔԱՆ. հատ.	ՄԱՍՆԱԳ	
				Մեկ դիրք	Բոլոր դիրք.
		ԴՈԱՆ ԲԱՑՎԱԾՔ S-2 (2հատ)			
1	Ա. Գ.	Ø16A500c      ℓ=2350	8	3.7	29.6
2	Ա. Գ.	Ø16A500c      ℓ=2150	4	3.4	13.6
3	Տես էսկիզ	Ø8AI            ℓ=1620	22	0.64	14.1
4	Տես էսկիզ	Ø6AI            ℓ=410	11	0.09	0.99
5	Ա. Գ.	Ø16A500c      ℓ=600	6	0.95	5.7
6	Ա. Գ.	[20               ℓ=2900	2	53.4	106.8
7	—//—	Հեղույս M20    ℓ=300	5	0.74	3.7
8	—//—	Ø8A500c       ℓ=2200	4	0.87	3.5
9	Տես էսկիզ	Ø6AI            ℓ=1100	12	0.24	2.9
		<u>ՆՅՈՒԹԵՐ</u>			
		ԲԵՏՈՆ B15     — 0.71 մ³			

ԲԱՑԱՏՐԱԳԻՐ


ՆՈՐ ԴՈԱՆ ԲԱՑՎԱԾՔԸ ԿԱՏԱՐՎՈՒՄ Է ՀԵՏԵՎՅԱԼ ԿԱՐԳՈՎ:  
-ՊԱՏԻ ՄԻ ԿՈՐՄՈՒՄ (ԲԱՐԱԿՈՐԻ ՏԵՂՈՒՄ) ՔԱՆԴՎՈՒՄ Է ՀՈՐԻՋՈՆԱԿԱՆ ԱԿՈՍ:  
ԱԿՈՍԻ ՄԵՋ ՏԵՂԱԴՐՎՈՒՄ Է 20 ՀԱՄԱՐԻ ԵՎԵԼԵՐ ԵՎ ՃԵՂԵՐԸ ԲԵՏՈՆԱՑՎՈՒՄ ՄԱՆՐ ՖՐԱԿՑԻԱՅԻ ԲԵՏՈՆՈՎ:  
ԲԵՏՈՆԸ ԱՄՐԱՆԱԼՈՒՑ ՀԵՏՈ ՆՈՒՅՆ ԳՈՐԾՈՂՈՒԹՅՈՒՆԸ ԿԱՏԱՐՎՈՒՄ Է ՊԱՏԻ ՄՅՈՒՄ ԿՈՐՄՈՒՄ:  
ԵՎԵԼԵՐՆԵՐԻ ԿՐԱ ԵՎ ՊԱՏԵՐՈՒՄ ՆԱԽԱՊԵՍ ԱՐԿԱԾ ԱՆՑԲԵՐՈՎ ԱՆՑԿԱՑՎՈՒՄ ԵՆ M20 ՀԵՂՈՒՅՄՆԵՐԸ ԵՎ ԱՄՈՒՐ ՋԳՎՈՒՄ:  
-ԴՐԱՆԻՑ ՀԵՏՈ ԿԱՏԱՐՎՈՒՄ Է ԲԱՑՎԱԾՔԻ ՉԱԹԵՐՈՎ ՊԱՏԻ ՔԱՆԴՎՈՒՄ:  
2. ԲԱՑՎԱԾՔԻ ՔԱՆԴՎՈՒՄԸ ՊԵՏՔ Է ԿԱՏԱՐԵԼ ՇԱՏ ԽՆԱՄՔՈՎ, ՕԳՏԱԳՈՐԾԵԼՈՎ ՀԱՄԱՊԱՏԱՍԽԱՆ ՄԵԽԱՆԻԿԱԿԱՆ ԳՈՐԾԻՔՆԵՐ:  
ՔԱՆԴՎՈՒՄ ԺԱՄԱՆԱԿ ՊԵՏՔ Է ԲԱՑԱՐԵԼ ՊԱՏԵՐԻ ՀԱՐԱԿԻՑ ՄԱՍԵՐՈՒՄ ԱՎԵԼՈՐԴ ՃԱԳԵՐԻ ԵՎ ԿՈՏՐՎԱԾՔՆԵՐԻ ԱՐԱՋԱՑՈՒՄԸ:

1.ՏՎՅԱԼ ԹԵՐԹԸ ԴԻՏԱՐԿԵԼ թ. . Կ-5 ՀԵՏ ՀԱՄԱՏԵՂ :

ՊԱՏՎԵՐ ----- №. SPAP II C-3.1.1.d						Կ		
Պատվիրատու:1 ՀՀ աշխատանքի և սոցիալական հարցերի նախարարություն								
Պատվիրատու:2 ՀՀ ֆինանսների նախարարության Արտասահմանյա ֆինանսական ծրագրերի կառավարման կենտրոն ՊՀ								
Փուլ.	Քան.	Թերթ	Փաս.№	Ստորագր.	Ա/Թ	ԱՄԱՍԻԱՅԻ ՀԱՄԱԼԻՐ ՍՈՑԻԱԼԱԿԱՆ ԾԱՌԱՅՈՒԹՅՈՒՆՆԵՐԻ ՏԱՐԱԾՔԱՅԻՆ ԿԵՆՏՐՈՆ ՀՀ Շիրակի մարզի Ամասիայի համայնք, գ. Ամասիա, Փ. 25, շենք հ. 4	Փուլ	Թերթ
ՆԳՃ	Հ.Բաբայան					ԴՈԱՆ ԲԱՑՎԱԾՔ S-2	ԱՆ	Կ-31
ՆԳԻ	Ն.Թադևոսյան							43
ՆԳԿ	Ն.Թադևոսյան							
Նախագծեց	Ն.Թադևոսյան							
Ստուգեց	Վ. Կուլախյան							

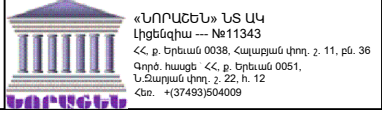


ԴՈԱՆ ԲԱՑՎԱԾՔ S-3

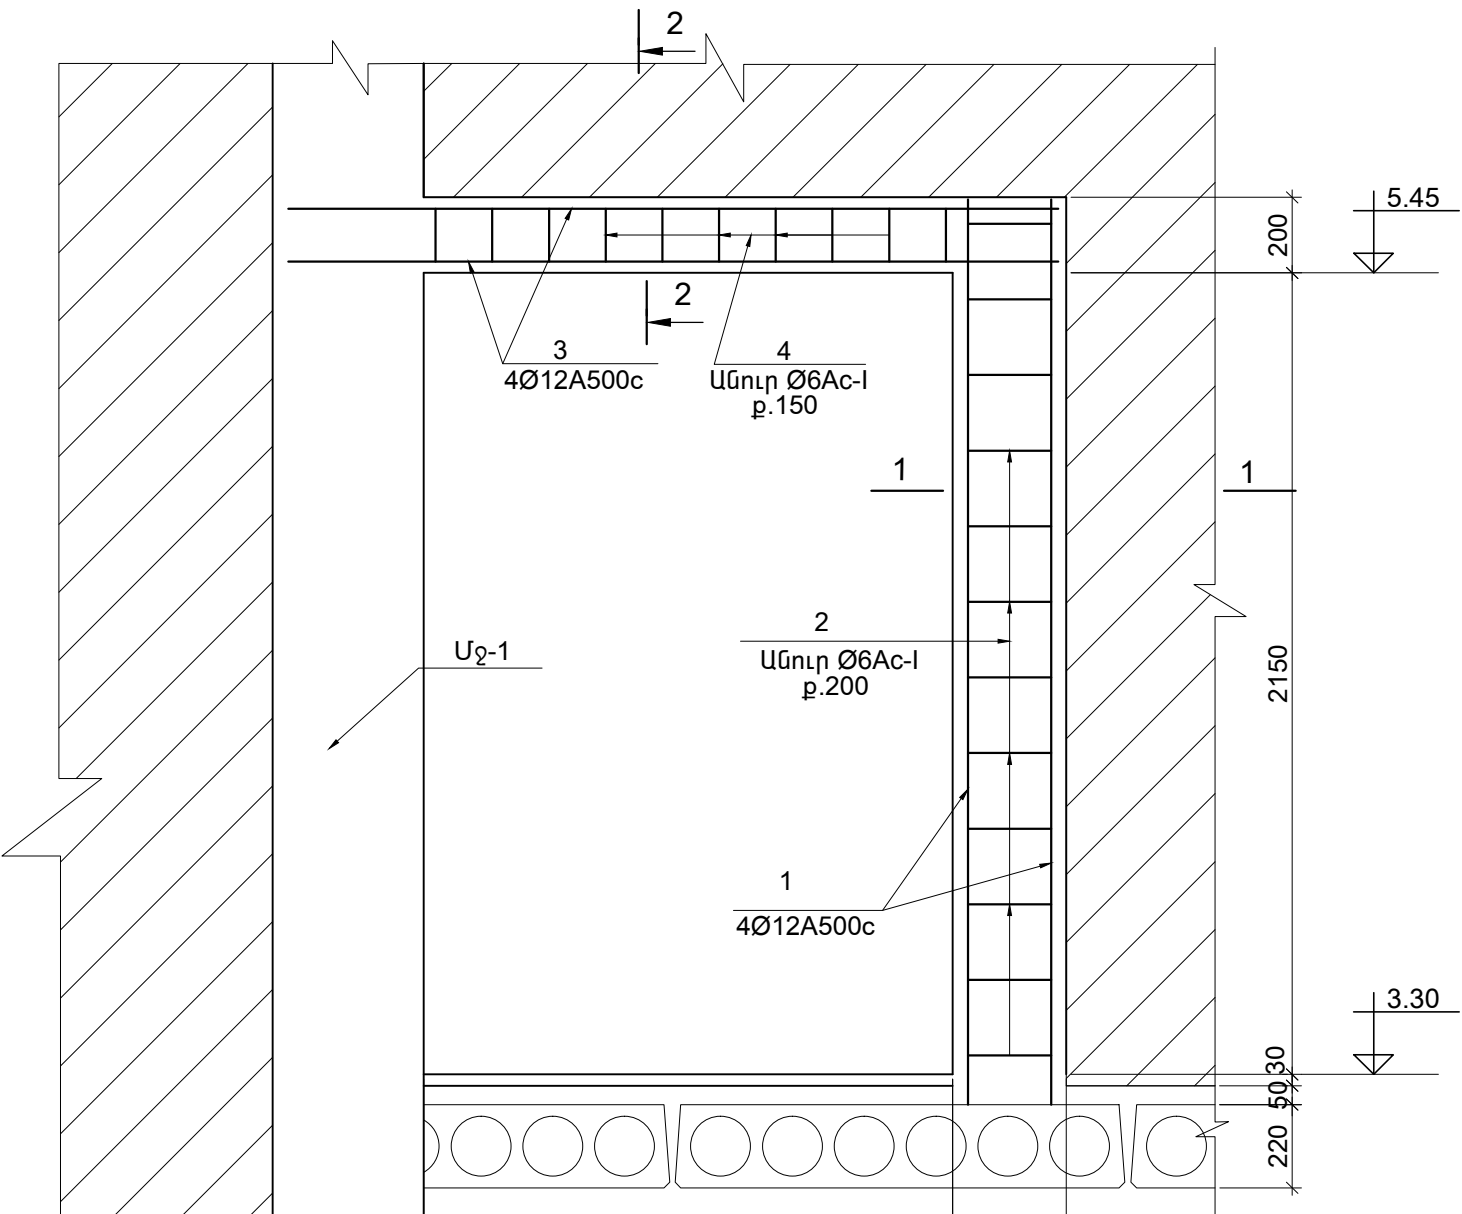


ՁՈՂԵՐԻ ՏԵՂԵԿԱԳԻՐ


Դիրք "2"

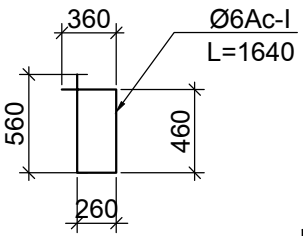


Դիրք "4"

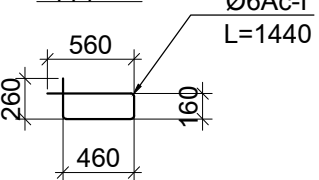

1.ՏԿՅԱԼ ԹԵՐԹԸ ԴԻՏԱՐԿԵԼ թ. Կ-5 ՀԵՏ ՀԱՄԱՏԵՂ:

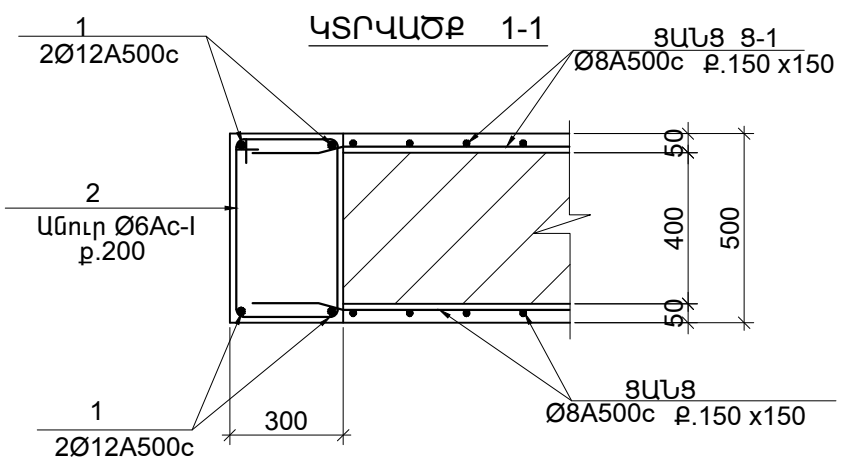

ԿՏՐՎԱԾՔ 2-2

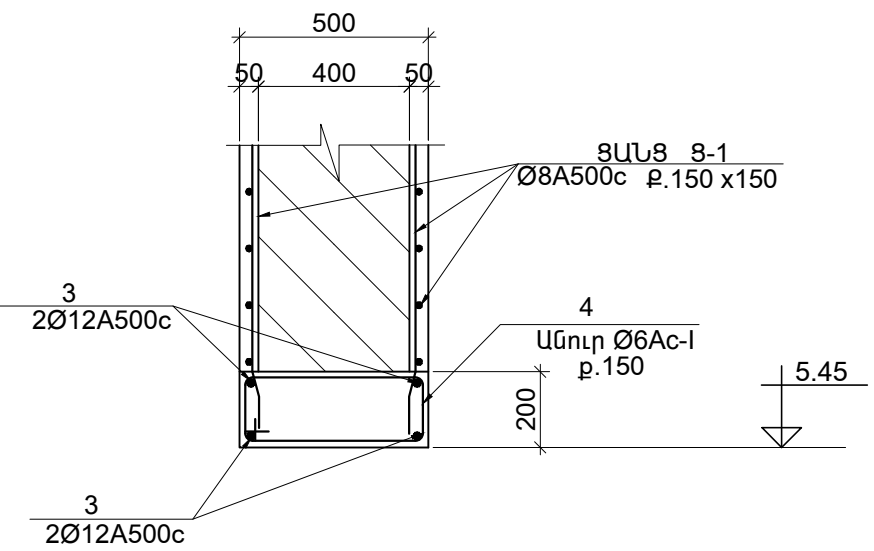


ՀԱՎԱՔԱԿԱՆ ՄԻԱԿՈՐՆԵՐԻ ՄԱՍՆԱԳԻՐ ՄԵԿ ՄԻԱԶՈՒՅԼ ԵՐԿԱԹԲԵՏՈՆԵ ԷԼԵՄԵՆՏԻ ՀԱՄԱՐ



Դիրք №	ՆՇԱՆԱԿՈՒՄ	ԱՆՎԱՆՈՒՄ	ՔԱՆ. հատ.	ՄԱՍՆԱ ԿԳ	
				Մեկ դիրք	Բոլոր դիրք.
		ԴՈԱՆ ԲԱՑՎԱԾՔ S-3 (1հատ)			
1	Ա.Գ.	Ø12A500c      ℓ=2400	4	2.1	8.4
2	Տես էսկիզ	Ø6AI              ℓ=1640	12	0.36	4.3
3	Ա.Գ.	Ø12A500c      ℓ=2050	4	1.82	7.3
4	Տես էսկիզ	Ø6AI              ℓ=1440	10	0.32	3.2
		<u>ՆՅՈՒԹԵՐ</u>			
		ԲԵՏՈՆ B15      —    0.50 մ³			

						ՊԱՏՎԵՐ ----- №. SPAP II C-3.1.1.d				Կ					
						Պատվիրատու1 ՀՀ աշխատանքի և սոցիալական հարցերի նախարարություն									
						Պատվիրատու2 ՀՀ ֆինանսների նախարարության Արտասահմանյա ֆինանսական ծրագրերի կառավարման կենտրոն ՊՀ									
Փուլ.	Քան.	Թերթ	Փաս.№	Ստորագր.	Ա/Թ										
						ԱՄԱՍԻԱՅԻ ՀԱՄԱԼԻՐ ՍՈՑԻԱԼԱԿԱՆ ԾԱՌԱՅՈՒԹՅՈՒՆՆԵՐԻ ՏԱՐՎԾՔԱՅԻՆ ԿԵՆՏՐՈՆ ՀՀ Շիրակի մարզի Ամասիայի համայնք, գ. Ամասիա, Փ. 25, շենք հ. 4				Փուլ	Թերթ	Թերթեր			
ՆԳՃ	Հ.Բաբայան					ԴՈԱՆ ԲԱՑՎԱԾՔ S-3				ԱՆ	Կ-32	43			
ՆԳԻ	Ն.Թադևոսյան														
ՆԳԿ	Ն.Թադևոսյան														
Նախագծեց	Ն.Թադևոսյան														
Ստուգեց	Վ. Կուլախյան										«ՆՈՐԱՇԵՆ» ՆՏ ԱԿ Լիցենզիա --- №11343 ՀՀ ք. Երևան 0038, Հայաթան փող. 2, 11, քն. 36 Գրք. հասցե ՀՀ ք. Երևան 0051. Ն.Ճալաթ փող. 2, 22, հ. 12 Հեռ. +37493504009				

ԱՍՏԻՃԱՆԱԿԱՆՂԱԿ ԱԿ-1 ԸՍՏ 3-3

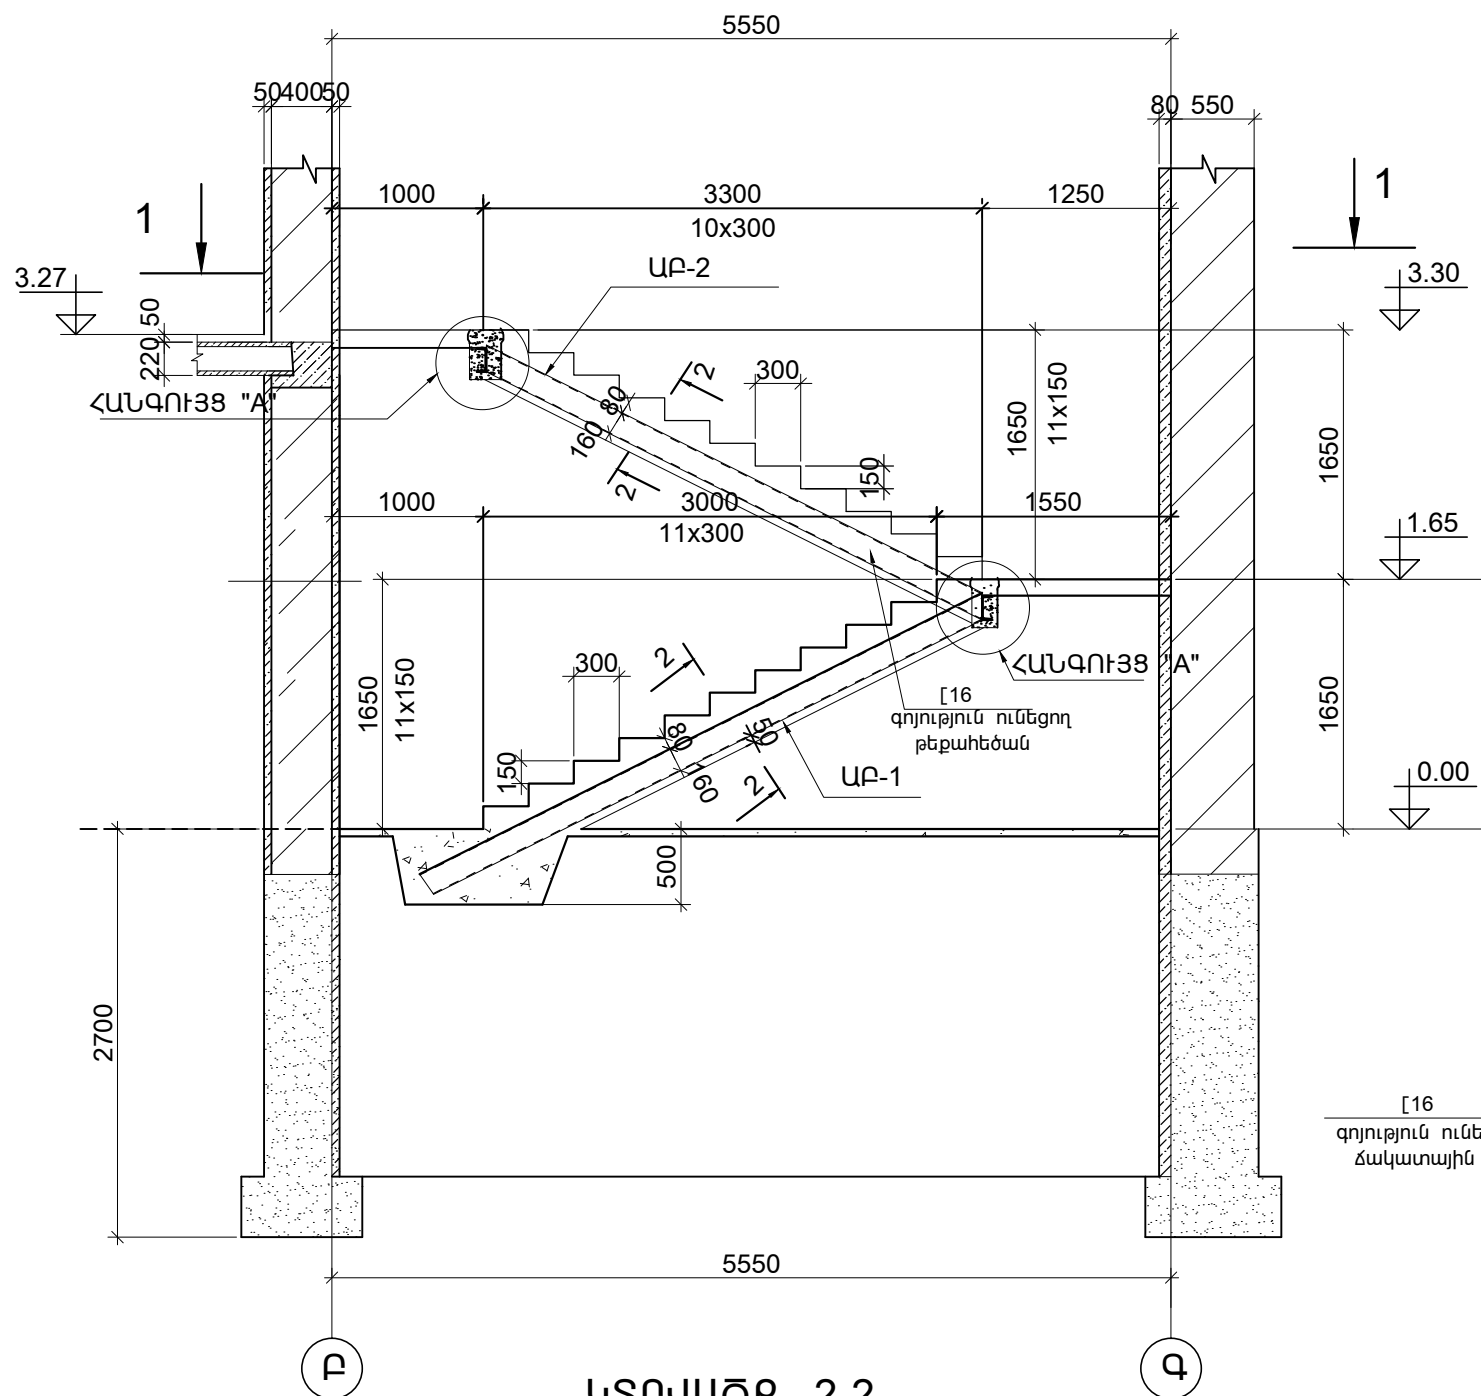


ԿՏՐՎԱԾՔ 2-2

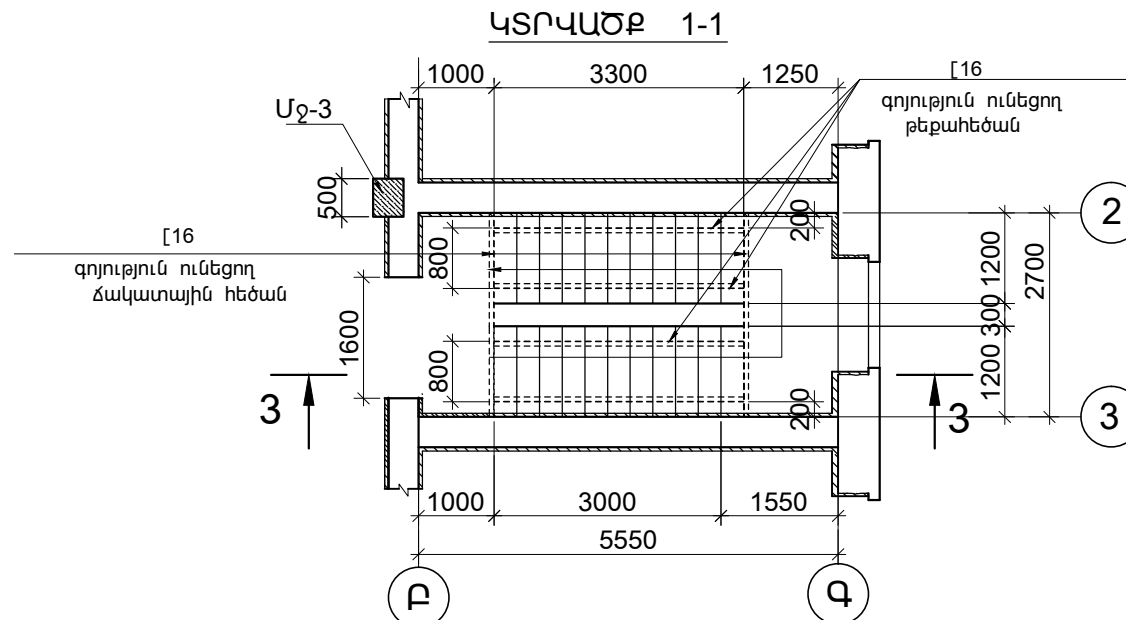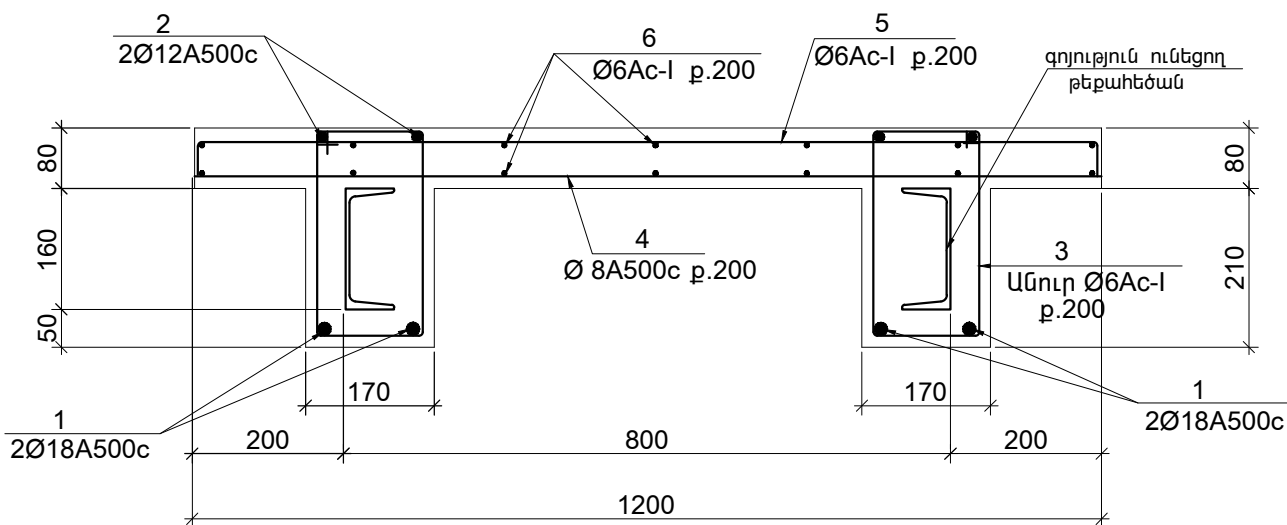

ՀԱՎԱՔԱԿԱՆ ՄԻԱԿՈՐՆԵՐԻ ՄԱՍՆԱԳԻՐ ՄԵԿ ՄԻԱԶՈՒՅԼ ԵՐԿԱԹԵՏՈՆԵ ԷԼԵՄԵՆՏԻ ՀԱՄԱՐ


Դիրք №	ՆՇԱՆԱԿՈՒՄ	ԱՆՎԱՆՈՒՄ	ՔԱՆ. հատ.	ՄԱՍՆ Մեկ դիրք	ԿՐ Փոխար. դիրք.
ԱՍՏԻՃԱՆԱՐԱԶՈՒԿ ԱՐ-1 (1հատ)					
1	Ա. Գ.	Ø18A500c l=3840	4	7.7	30.8
2	Ա. Գ.	Ø12A500c l=3950	4	3.5	14.0
3	Տես խկիզ	Ø6AI l=940	40	0.20	8.0
4	Ա. Գ.	Ø 8A500c l=1200	16	0.47	7.6
5	Տես խկիզ	Ø6AI l=1300	16	0.29	4.6
6	Ա. Գ.	Ø6AI Σl≈50.0*գ.մ	—	—	11.1
7	Ա. Գ.	Ø18A500c l=2700	2	5.4	10.8
8	Ա. Գ.	Ø12A500c l=2700	2	2.4	4.8
9	Տես խկիզ	Ø6AI l=960	14	0.20	2.8
ԲԵՏՈՆ B20 — 0.6 մ³					
ԱՍՏԻՃԱՆԱՐԱԶՈՒԿ ԱՐ-2 (1հատ)					
10	Ա. Գ.	Ø18A500c l=3800	4	7.6	30.4
11	Ա. Գ.	Ø12A500c l=3850	4	3.4	13.6
3	Տես խկիզ	Ø6AI l=940	36	0.20	7.2
4	Ա. Գ.	Ø 8A500c l=1200	18	0.47	8.5
5	Տես խկիզ	Ø6AI l=1300	18	0.29	5.2
6	Ա. Գ.	Ø6AI Σl≈55.0*գ.մ	—	—	12.1
7	Ա. Գ.	Ø18A500c l=2700	2	5.4	10.8
8	Ա. Գ.	Ø12A500c l=2700	2	2.4	4.8
9	Տես խկիզ	Ø6AI l=960	14	0.20	2.8
ՆՅՈՒԹԵՐ					
ԲԵՏՈՆ B20 — 0.65 մ³					

1. ԸՆԴՀԱՆՈՒՐ ԲԱՑԱՏՐԱԳԻՐԸ ՏԵՍ Ք. Կ-34:  
2. ՏԿՅԱԼ ԹԵՐԹԸ ԴԻՏԱՐԿԵԼ Ք.Ք. Կ-34, Կ-35  
ՀԵՏ ՀԱՄԱՏԵՐ:

						ՊԱՏՎԵՐ ----- №. SPAP II C-3.1.1.d Պատվիրատու 1 << աշխատանքի և սոցիալական հարցերի նախարարություն Պատվիրատու 2 << ֆինանսների նախարարության Արտասահմանյա ֆինանսական օրգանների կառավարման կենտրոն ՊՀ	4		
Փուլ.	Քան.	Թերթ	Փաս.№	Ստորագր.	Ա/Թ				
						ԱՄԱՍԻԱՅԻ ՀԱՄԱԼՈՐ ՍՈՑԻԱԼԱԿԱՆ ԾԱՌԱՅՈՒԹՅՈՒՆՆԵՐԻ ՏԱՐԱԾՔԱՅԻՆ ԿԵՆՏՐՈՆ << Շիրակի մարզի Ամասիայի համայնք, գ. Ամասիա, Փ. 25, շենք հ. 4	Փուլ	Թերթ	Թերթեր
ՆԳՃ	Հ.Բաբայան						ԱՆ	Կ-33	43
ՆԳԻ	Ն.Թադևոսյան					ԱՍՏԻՃԱՆԱԿԱՆՂԱԿ ԱԿ-1	 «ՆՈՐԱՐԵՆ» ՆՏ ԱԿ Լիցենզիա — №11343 << ք. Երևան 0038, Հայադրան փող. 2, 11, բն. 36 Գործ. հասցե << ք. Երևան 0051, Ն.Ջալալյան փող. 2, 22, հ. 12 Հեռ. +37493504009		
ՆԳԿ	Ն.Թադևոսյան								
Նախագծեց	Ն.Թադևոսյան								
Ստուգեց	Վ. Կուլախյան								





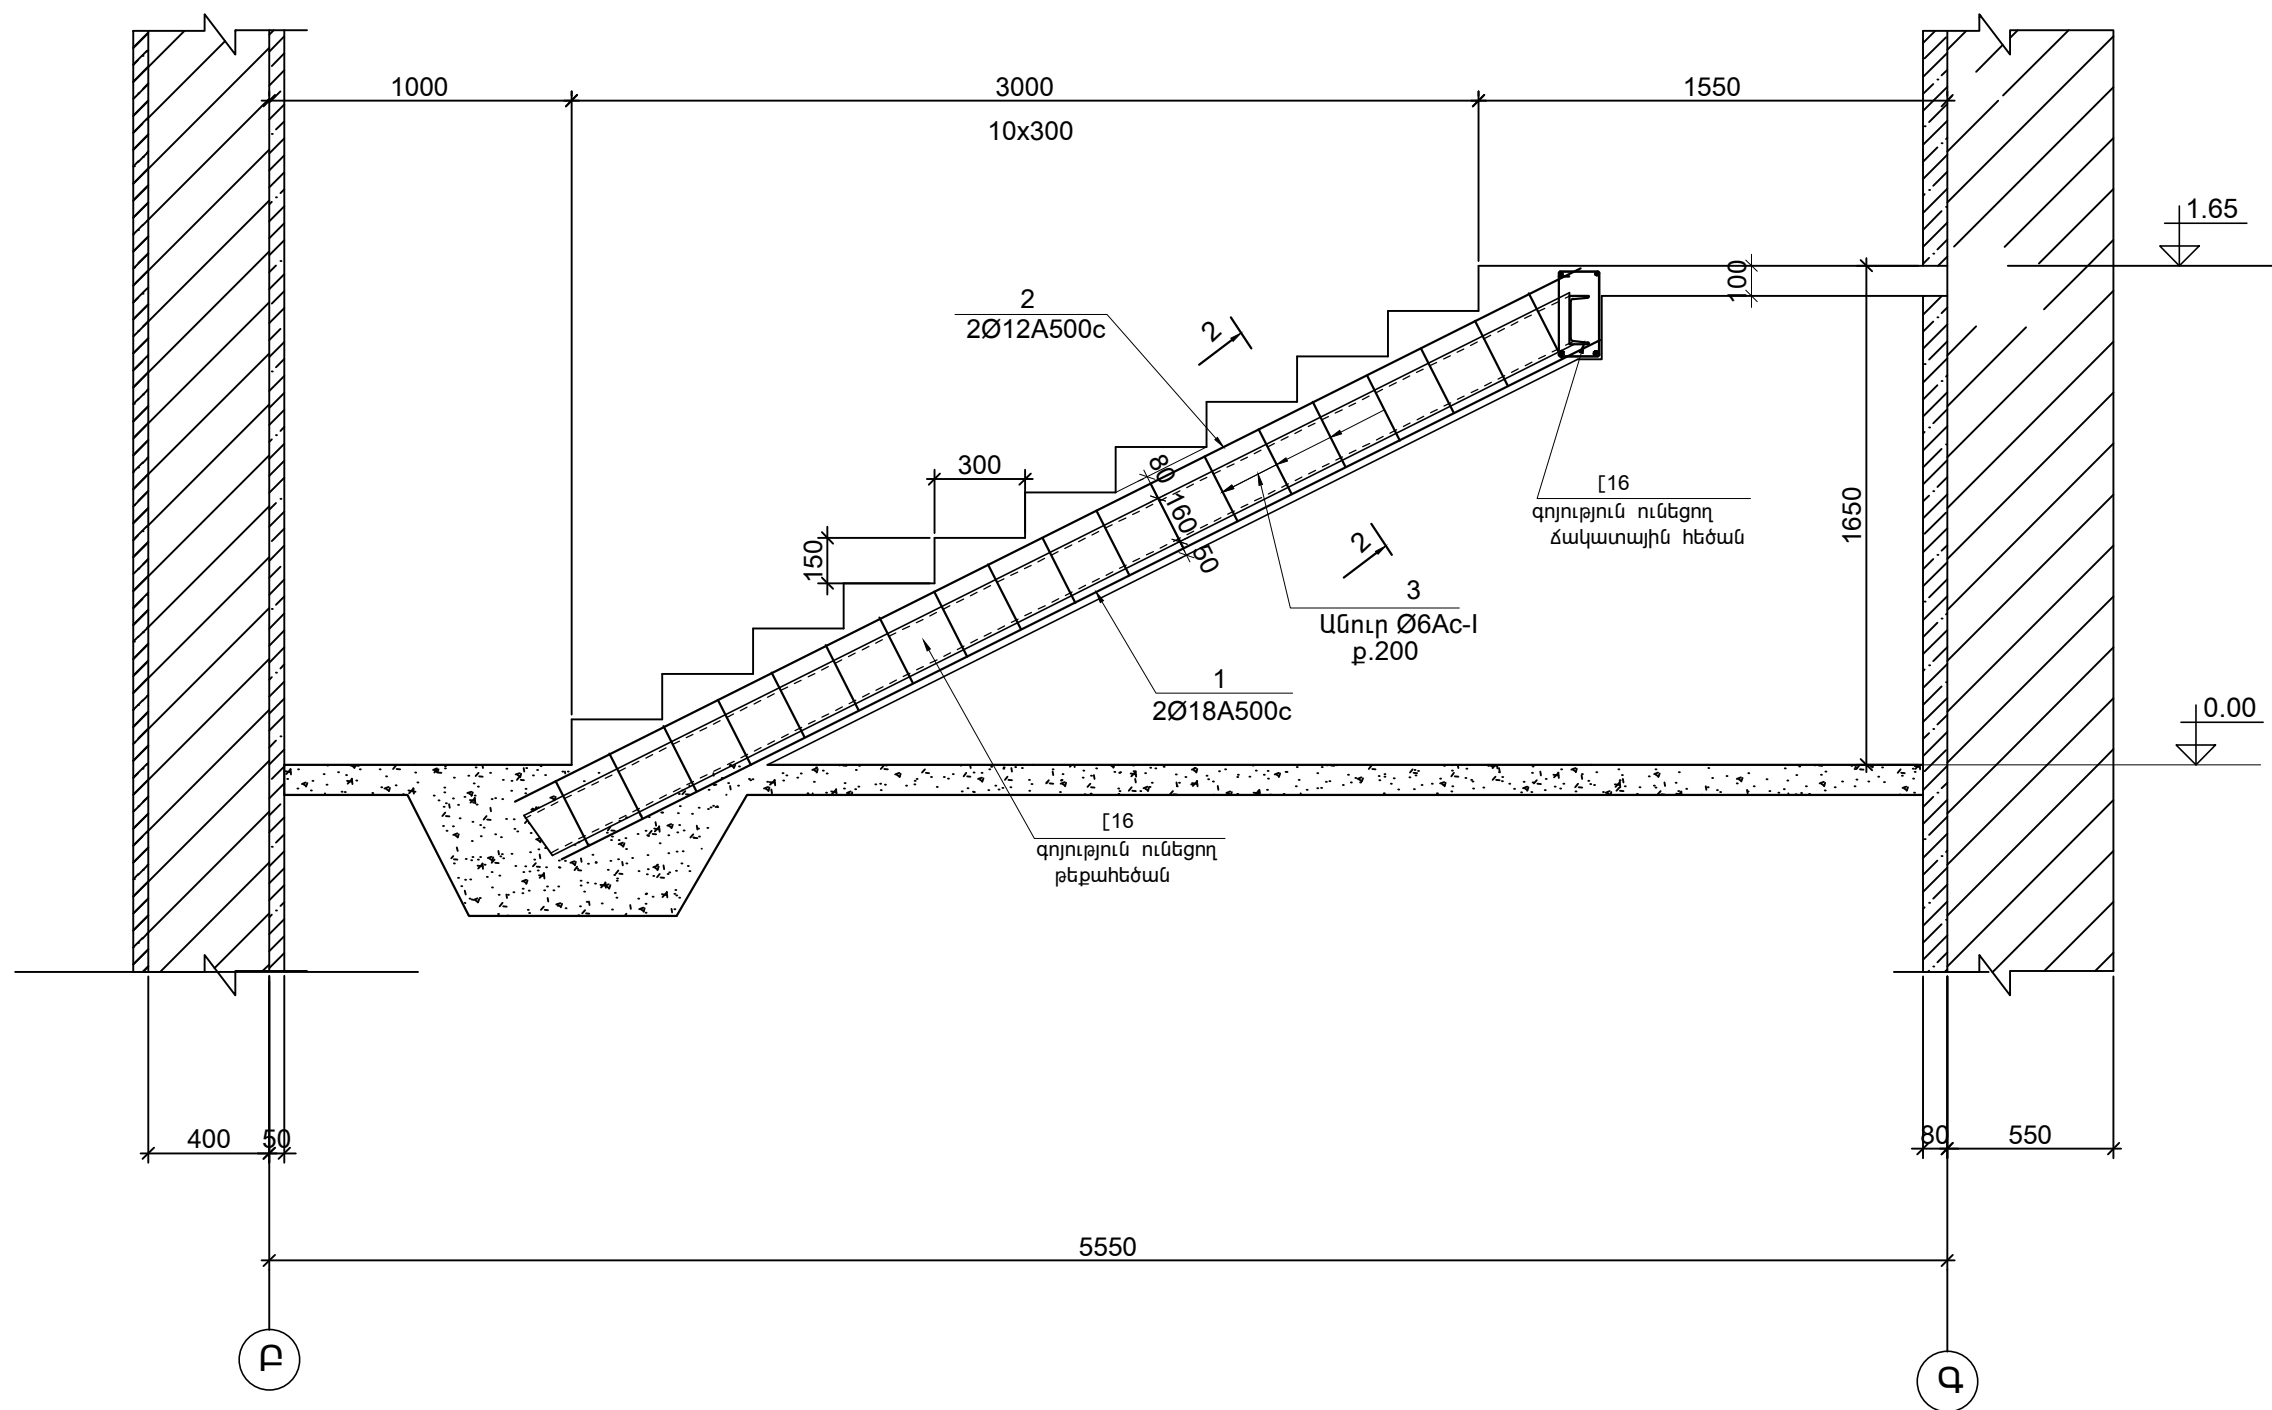


ԱՍՏԻՃԱՆԱԲԱԶՈՒԿ ԱԲ-1




ԱՍՏԻՃԱՆԱԿԱՆԴԱԿՆԵՐԸ ԿԵՐԱԿԱՆԳՆԵԼ ՀԵՏԵՎՅԱԼ ԿԱՐԳՈՎ  
ԱՊԱՄՈՆՏԱԺԵԼ ԳՈՅՈՒԹՅՈՒՆ ՈՒՆԵՑՈՂ ՀԱՎԱՔՈՎԻ Ե/Ք ՀԱՏԱԿԱՎՈՐ ԱՍՏԻՃԱՆՆԵՐԸ  
ԱՍՏԻՃԱՆԱԿԱՆԴԱԿԻ ՀԱՐԹԱԿՆԵՐԻ ՄԵՏԱՂԱԿԱՆ ԿՐՈՂ ՀԵԾԱՆՆԵՐԻ ՄՈՏ ([16] ԲԱՑԵԼ  
ՀԱՐԹԱԿՆԵՐԻ ԲԵՏՈՆԸ (ԱՌԱՆՑ ՎՆԱՍԵԼՈՒ ՆՐԱՆՑ ԱՄՐԱՆՆԵՐԸ) ՀԱՐԹԱԿԱՅԻՆ ՀԵԾԱՆՆԵՐԸ  
ԼՐԱՑՈՒՑԻՉ ԱՄՐԱՆԱԿՈՐԵԼ ԱՄՐԱՆԱՅԻՆ ԿԱՐԿԱՍՈՎ (ՏԵՍ ՀԱՆԳ. "Ա")  
ԳՈՅՈՒԹՅՈՒՆ ՈՒՆԵՑՈՂ ԹԵՔԱՀԵԾԱՆՆԵՐԸ ՆՈՒՅՆՊԵՍ ԱՄՐԱՆԱԿՈՐԵԼ ԼՐԱՑՈՒՑԻՉ  
ԿԱՐԿԱՍՆԵՐՈՎ (ՏԵՍ ԱԲ-1, ԱԲ-2): ԱՄՐԱՆԱԿՈՐԵԼ ԱՍՏԻՃԱՆԱՅԻՆ ՍԱԼԵՐԸ (ՏԵՍ ԿՏՐ. 2-2) ԵՎ  
ԲՈՒՈՐ ԷԼԵՄԵՆՏՆԵՐԸ ԲԵՏՈՆԱՑՆԵԼ ՀԱՄԱՏԵՂ:  
ՄԻՆՉԵՎ ՀԱՐԹԱԿՆԵՐԻ ԿՐՈՂ ՀԵԾԱՆՆԵՐԻ ՄՈՏ ԲԵՏՈՆԻ ԲԱՑԵԼԸ, ՀԱՐԹԱԿՆԵՐԻ ՏԱԿ ՏԵՂԱԴՐԵԼ  
ԺԱՄԱՆԱԿԱՎՈՐ ՀԵՆԱՐԱՆՆԵՐ:


- 1.ՏՎՅԱԼ ԹԵՐԹԸ ԴԻՏԱՐԿԵԼ թ. Կ- 33 ՀԵՏ ՀԱՄԱՏԵՂ:  
2.ՄԱՍՆԱԳԻՐԸ ՏԵՍ թ. Կ- 33:  
3.ԿՏՐՎԱԾՔ 2 - 2 ՏԵՍ թ. Կ-33:

 						ՊԱՏՎԵՐ ----- №. SPAP II C-3.1.1.d	Կ		
						Պատվիրատու1' << աշխատանքի և սոցիալական հարցերի նախարարություն			
						Պատվիրատու2' << ֆինանսների նախարարության Արտասահմանյա ֆինանսական ծրագրերի կառավարման կենտրոն ՊՀ			
Փոփ.	Քան.	Թերթ	Փաս.№	Ստորագր.	Ա/Թ				
						ԱՄԱՍԻԱՅԻ ՀԱՄԱԼԻՐ ՍՈՑԻԱԼԱԿԱՆ ԾԱՌԱՅՈՒԹՅՈՒՆՆԵՐԻ ՏԱՐԱԾՔԱՅԻՆ ԿԵՆՏՐՈՆ << Շիրակի մարզի Ամասիայի համայնք, գ. Ամասիա, Փ. 25, շենք հ. 4	Փուլ	Թերթ	Թերթեր
ՆԳՃ	Հ.Բաբայան						ԱՆ	Կ-34	43
ՆԳԻ	Ն.Թադևոսյան								
ՆԳԿ	Ն.Թադևոսյան								
Նախագծեց	Ն.Թադևոսյան								
Ստուգեց	Վ. Կուլախյան								
						ԱՍՏԻՃԱՆԱԲԱԶՈՒԿ ԱԲ-1			


ԱՍՏԻՃԱՆԱԲԱԶՈՒԿ ԱԲ-2

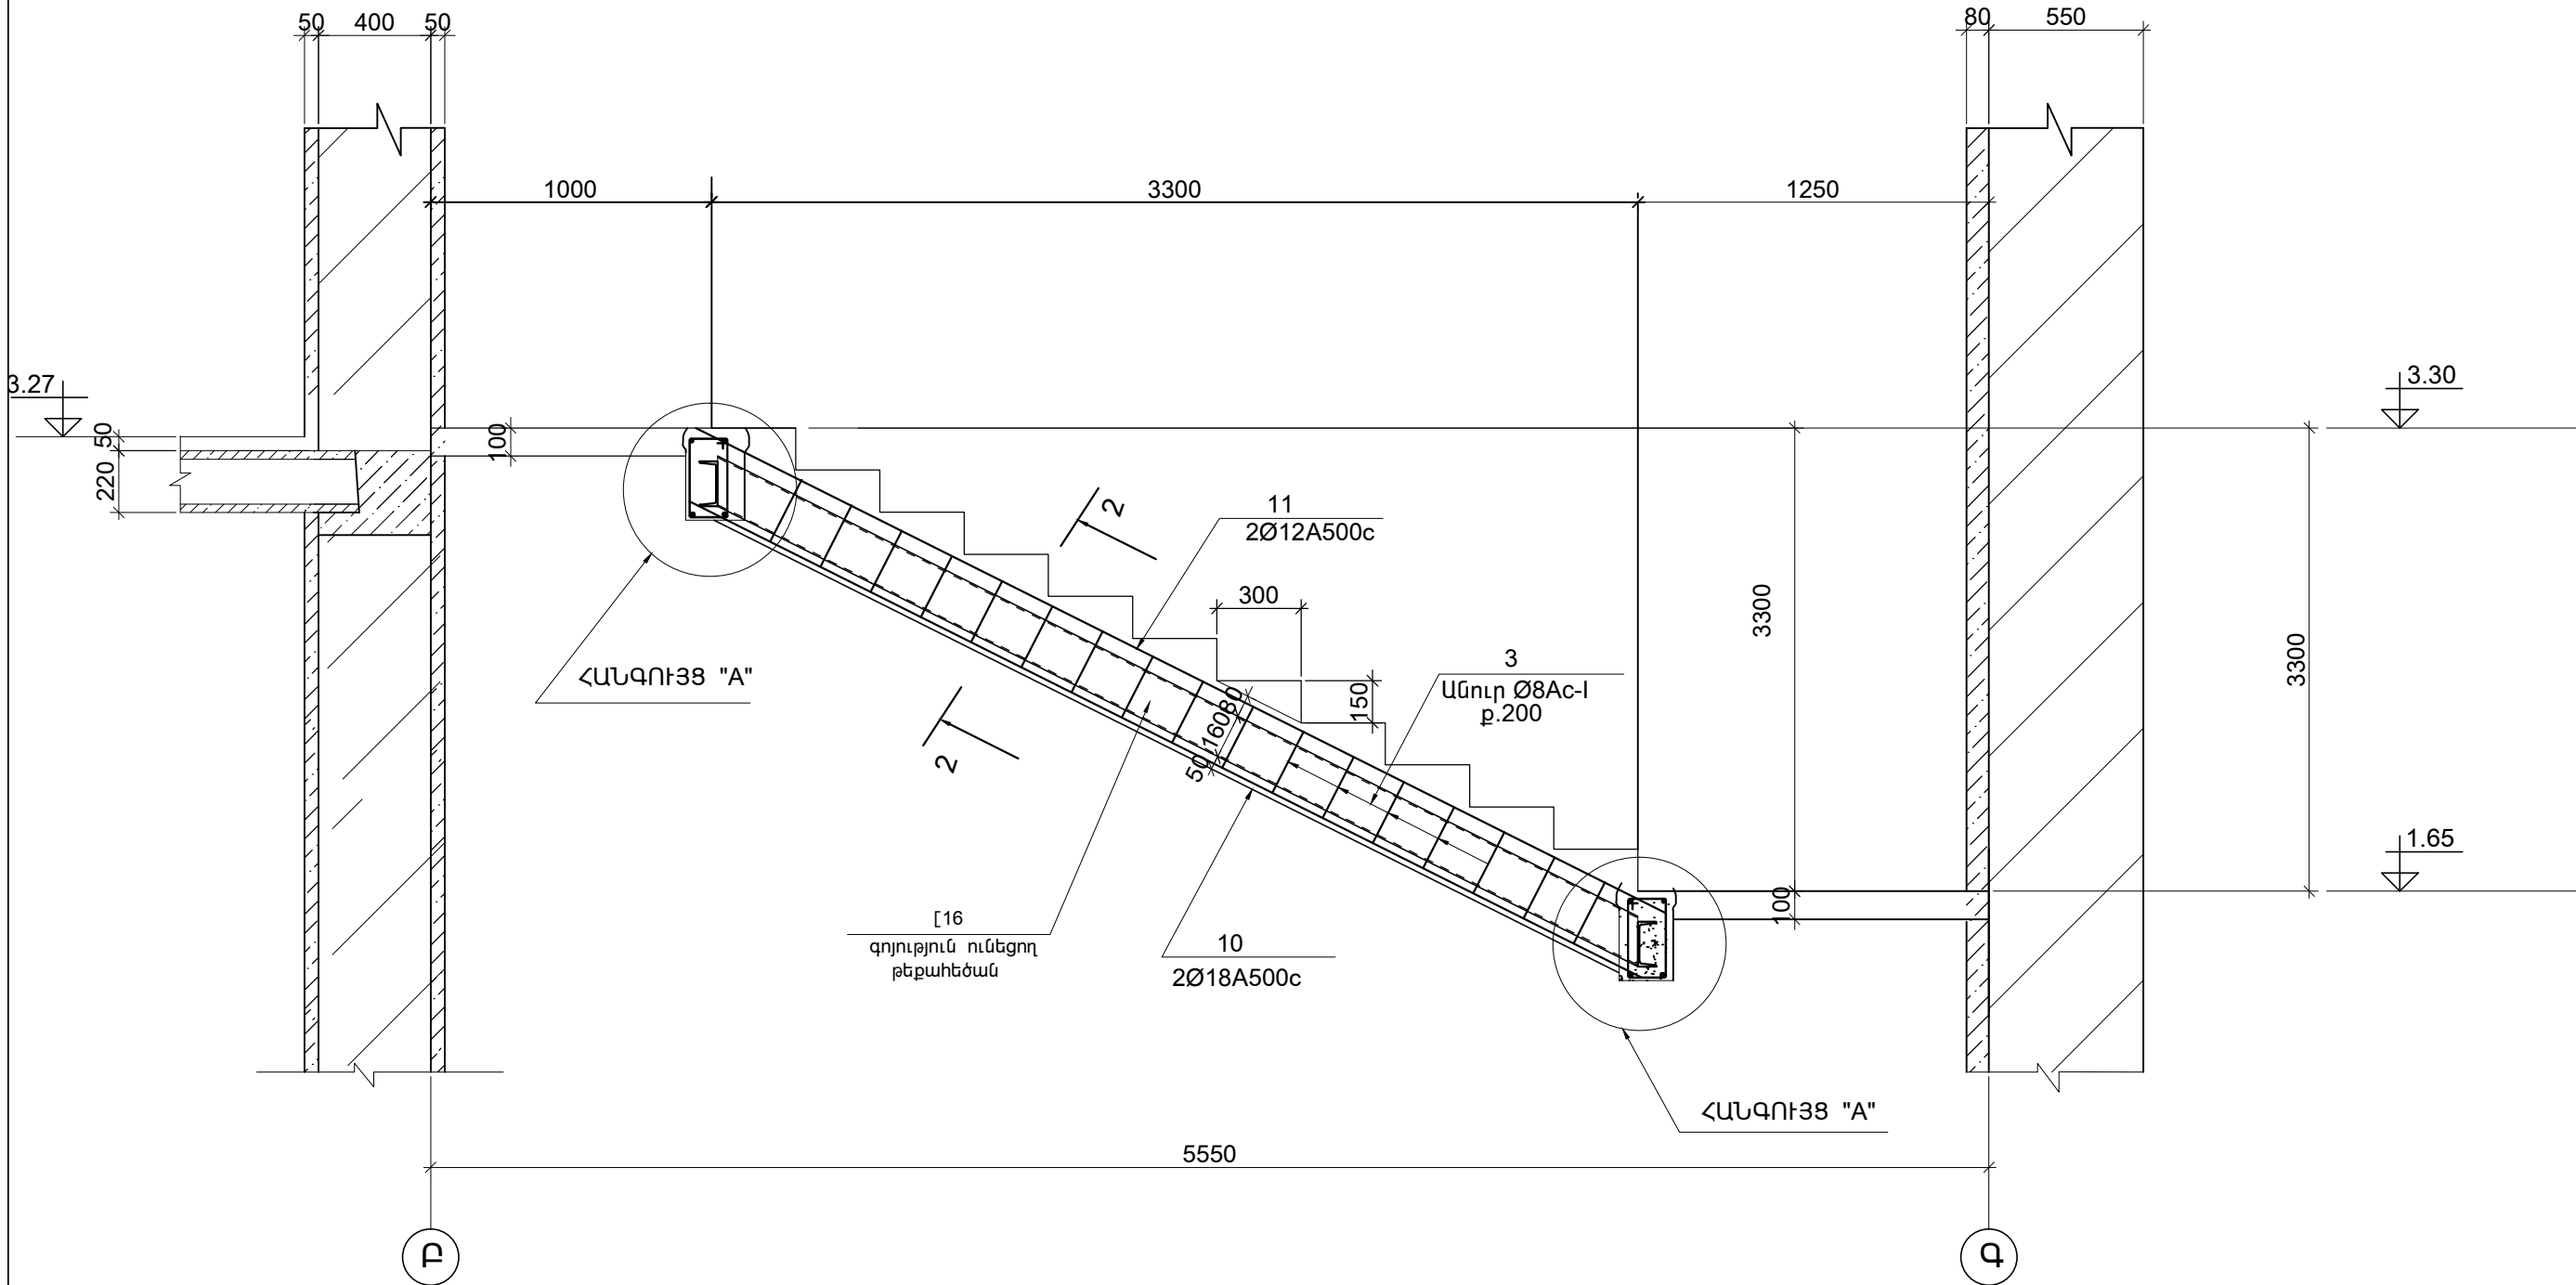


1.ՏՎՅԱԼ ԹԵՐԹԸ ԴԻՏԱՐԿԵԼ թ. Կ-33 ՀԵՏ ՀԱՄԱՏԵՂ:  
2.ՄԱՍՆԱԳԻՐԸ ՏԵՍ թ. Կ-33:  
3.ԿՏՐՎԱԾՔ 2-2 ՏԵՍ թ. Կ-33:

						ՊԱՏՎԵՐ ----- №. SPAP II C-3.1.1.d	Կ		
						Պատվիրատու1 ՀՀ աշխատանքի և սոցիալական հարցերի նախարարություն			
						Պատվիրատու2 ՀՀ ֆինանսների նախարարության Արտասահմանյա ֆինանսական ծրագրերի կառավարման կենտրոն ՊՀ			
Փուլ.	Քան.	Թերթ	Փաս.№	Ստորագր.	Ա/Թ				
						ԱՄԱՍԻԱՅԻ ՀԱՄԱԼԻ ՍՈՑԻԱԼԱԿԱՆ ԾԱՌԱՅՈՒԹՅՈՒՆՆԵՐԻ ՏԱՐԱԾՔԱՅԻՆ ԿԵՆՏՐՈՆ ՀՀ Շիրակի մարզի Ամասիայի համայնք, գ. Ամասիա, Փ. 25, շենք հ. 4	Փուլ	Թերթ	Թերթեր
ՆԳՃ	Հ.Բաբայան						ԱՆ	Կ-35	43
ՆԳԻ	Ն.Թադևոսյան								
ՆԳԿ	Ն.Թադևոսյան								
Նախագծեց	Ն.Թադևոսյան								
Ստուգեց	Վ. Կուլախյան								
						ԱՍՏԻՃԱՆԱԲԱԶՈՒԿ ԱԲ-2	 «ՆՈՐԱՇՆ» ՆՏ ԱԿ Լիցենզիա --- №11343 ՀՀ ք. Երևան 0038, Հալաբյան փող. շ. 11, բն. 36 Փողոց. հասցե ՀՀ, ք. Երևան 0051, Ն.Ճարպան փող. շ. 22, հ. 12 Հեռ. --- +(37493)504009		

ԱՌԱՋԻՆ ՀԱՐԿԻ ՄԻՋՆՈՐՄԵՐԻ ՀԱՏԱԿԱԳԻԾ

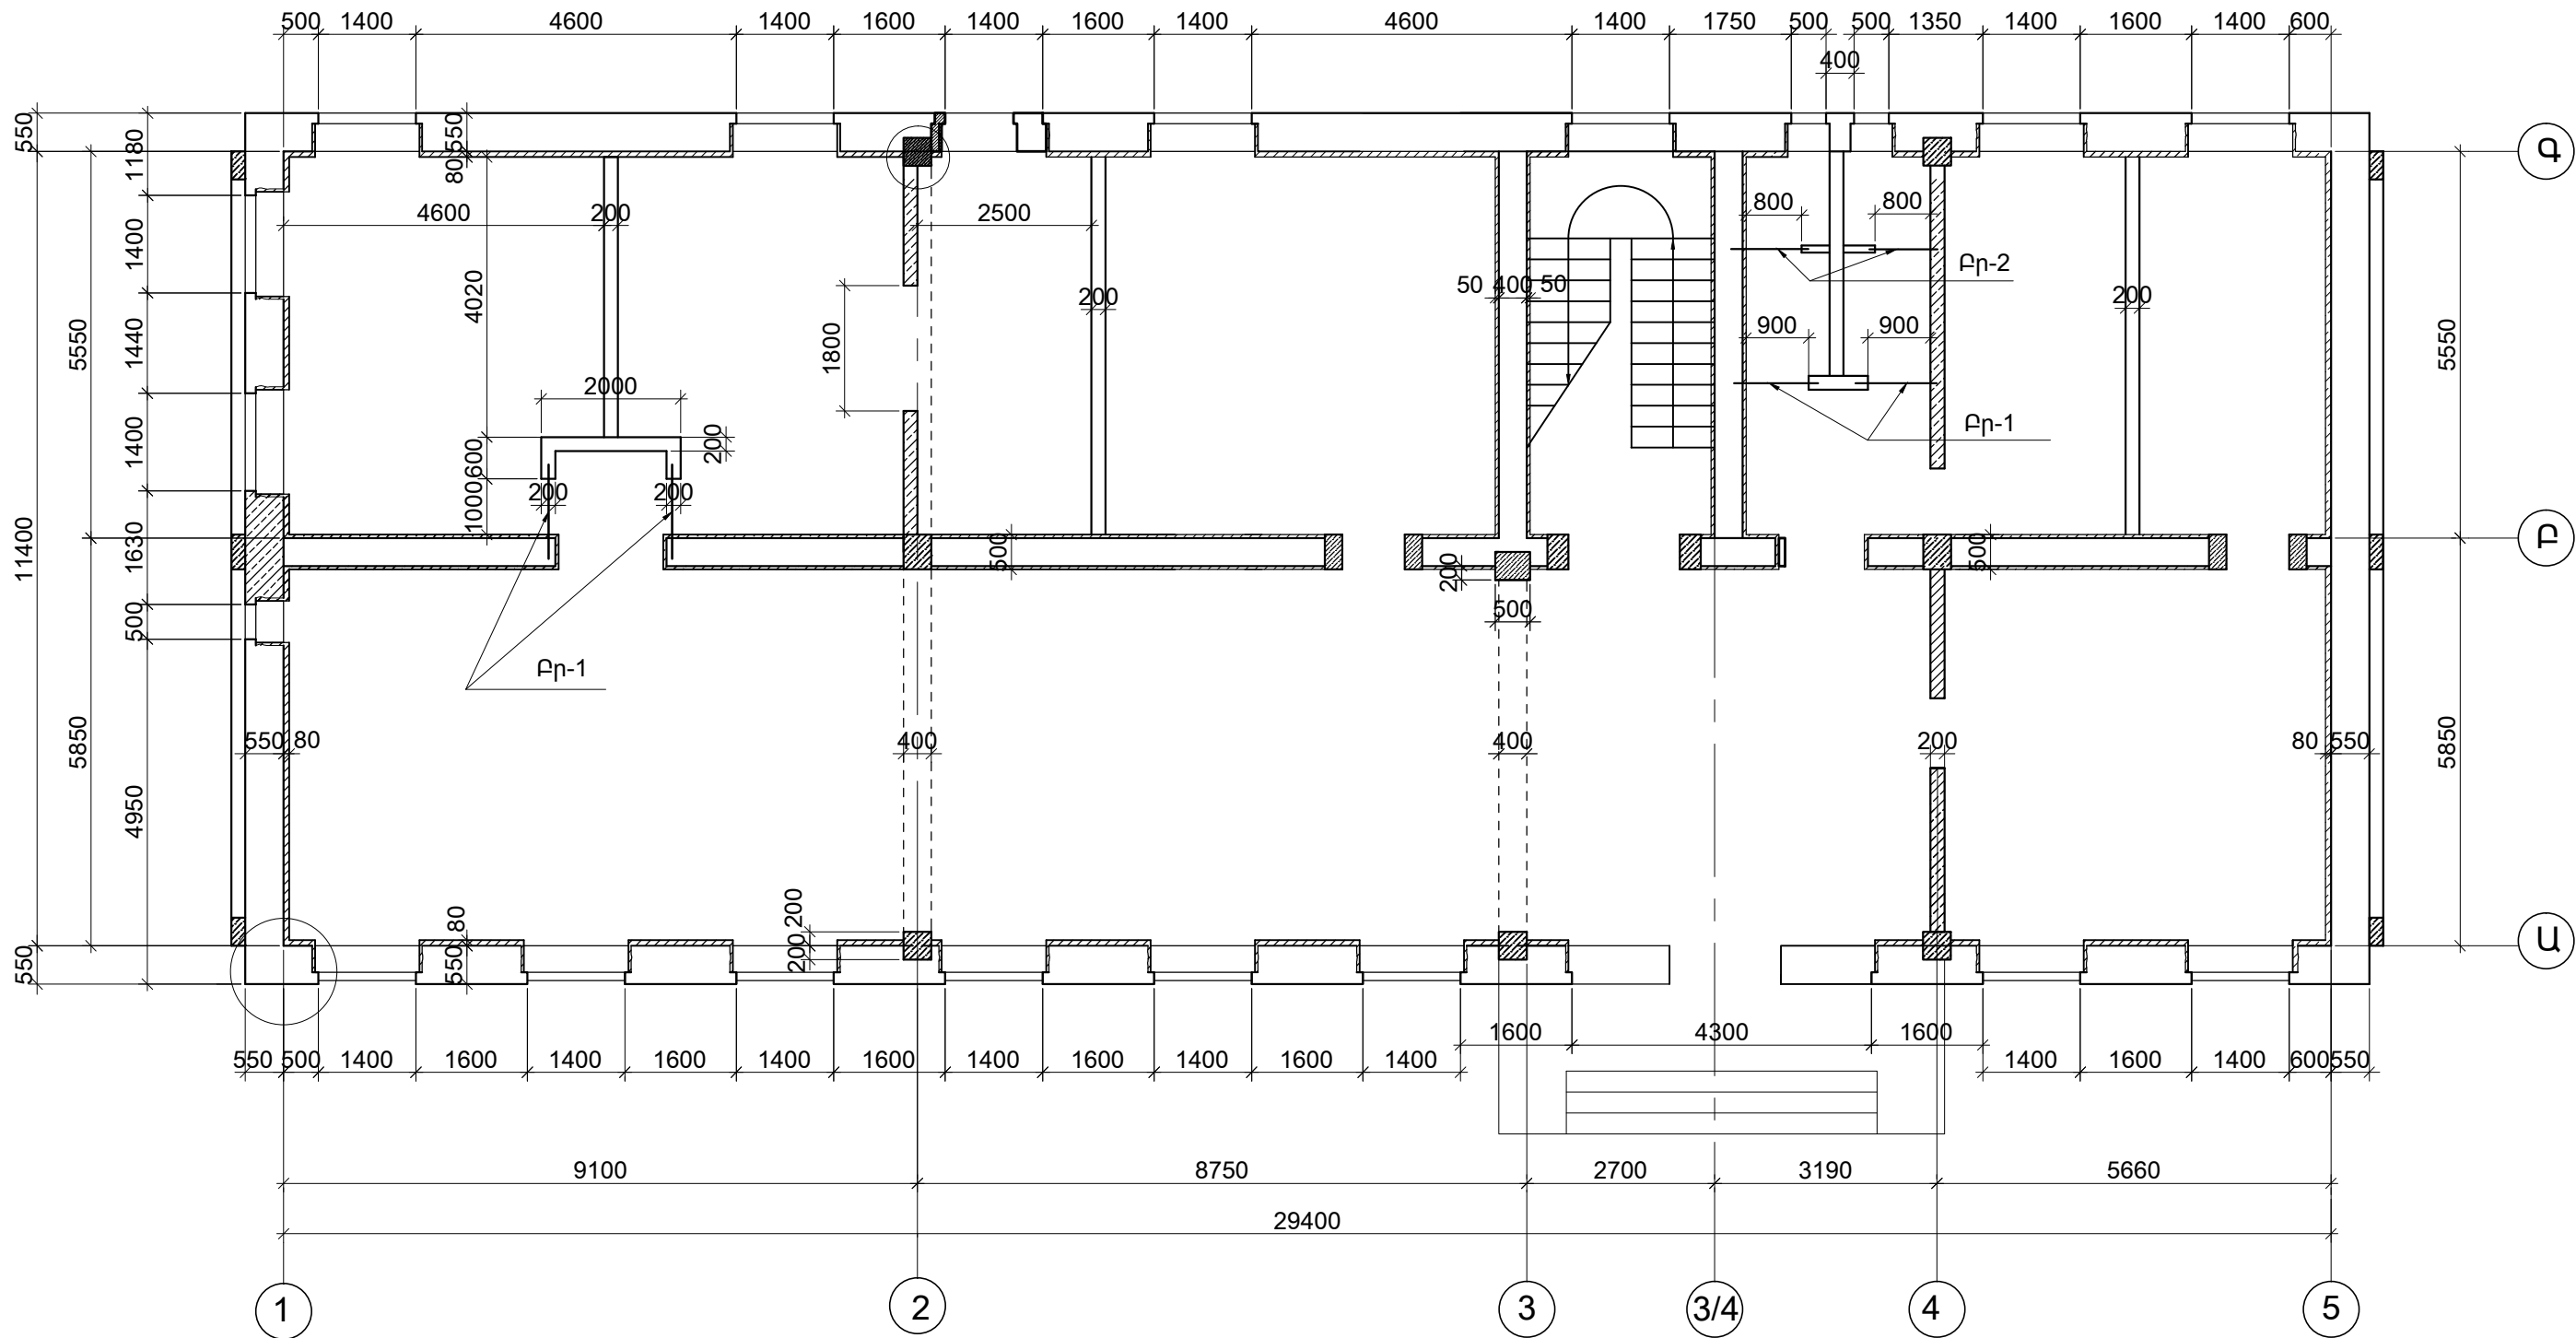


1.ՏԿՅԱԼ ԹԵՐԹԸ ՂԻՏԱՐԿԵԼ Թ. Կ-38 ՀԵՏ ՀԱՄԱՏԵՂ:


						ՊԱՏՎԵՐ՝ ----- №. SPAP II C-3.1.1.d	Կ		
						Պատվիրատու1՝ ՀՀ աշխատանքի և սոցիալական հարցերի նախարարություն			
						Պատվիրատու2՝ ՀՀ ֆինանսների նախարարության Արտասահմանյա ֆինանսական ծրագրերի կառավարման կենտրոն ՊՀ			
Փուլ.	Քան.	Թերթ	Փաս.№	Ստորագր.	Ա/Թ	ԱՄԱՍԻԱՅԻ ՀԱՄԱԼԻՐ ՍՈՑԻԱԼԱԿԱՆ ԾԱՌԱՅՈՒԹՅՈՒՆՆԵՐԻ ՏԱՐԱԾՔԱՅԻՆ ԿԵՆՏՐՈՆ ՀՀ Շիրակի մարզի Ամասիայի համայնք, գ. Ամասիա, Փ. 25, շենք հ. 4	Փուլ	Թերթ	Թերթեր
ՆԳՃ	Հ.Բաբայան						ԱՆ	Կ-36	43
ՆԳԻ	Ն.Թադևոսյան						 «ՆՈՐԱՇԵՆ» ՆՏ ԱԿ Լիցենզիա --- №11343 ՀՀ ք. Երևան 0038, Հալաբյան փող. շ. 11, բն. 36 Փյուն. հասցե՝ ՀՀ, ք. Երևան 0051, Ն.Ճարդան փող. շ. 22, հ. 12 Հեռ.՝ +(37493)504009		
ՆԳԿ	Ն.Թադևոսյան								
Նախագծեց	Ն.Թադևոսյան								
Ստուգեց	Վ. Կուլախյան								



ԵՐԿՐՈՐԴ ՀԱՐԿԻ ՄԻՋՆՈՐՄԵՐԻ ՀԱՏԱԿԱԳԻԾ

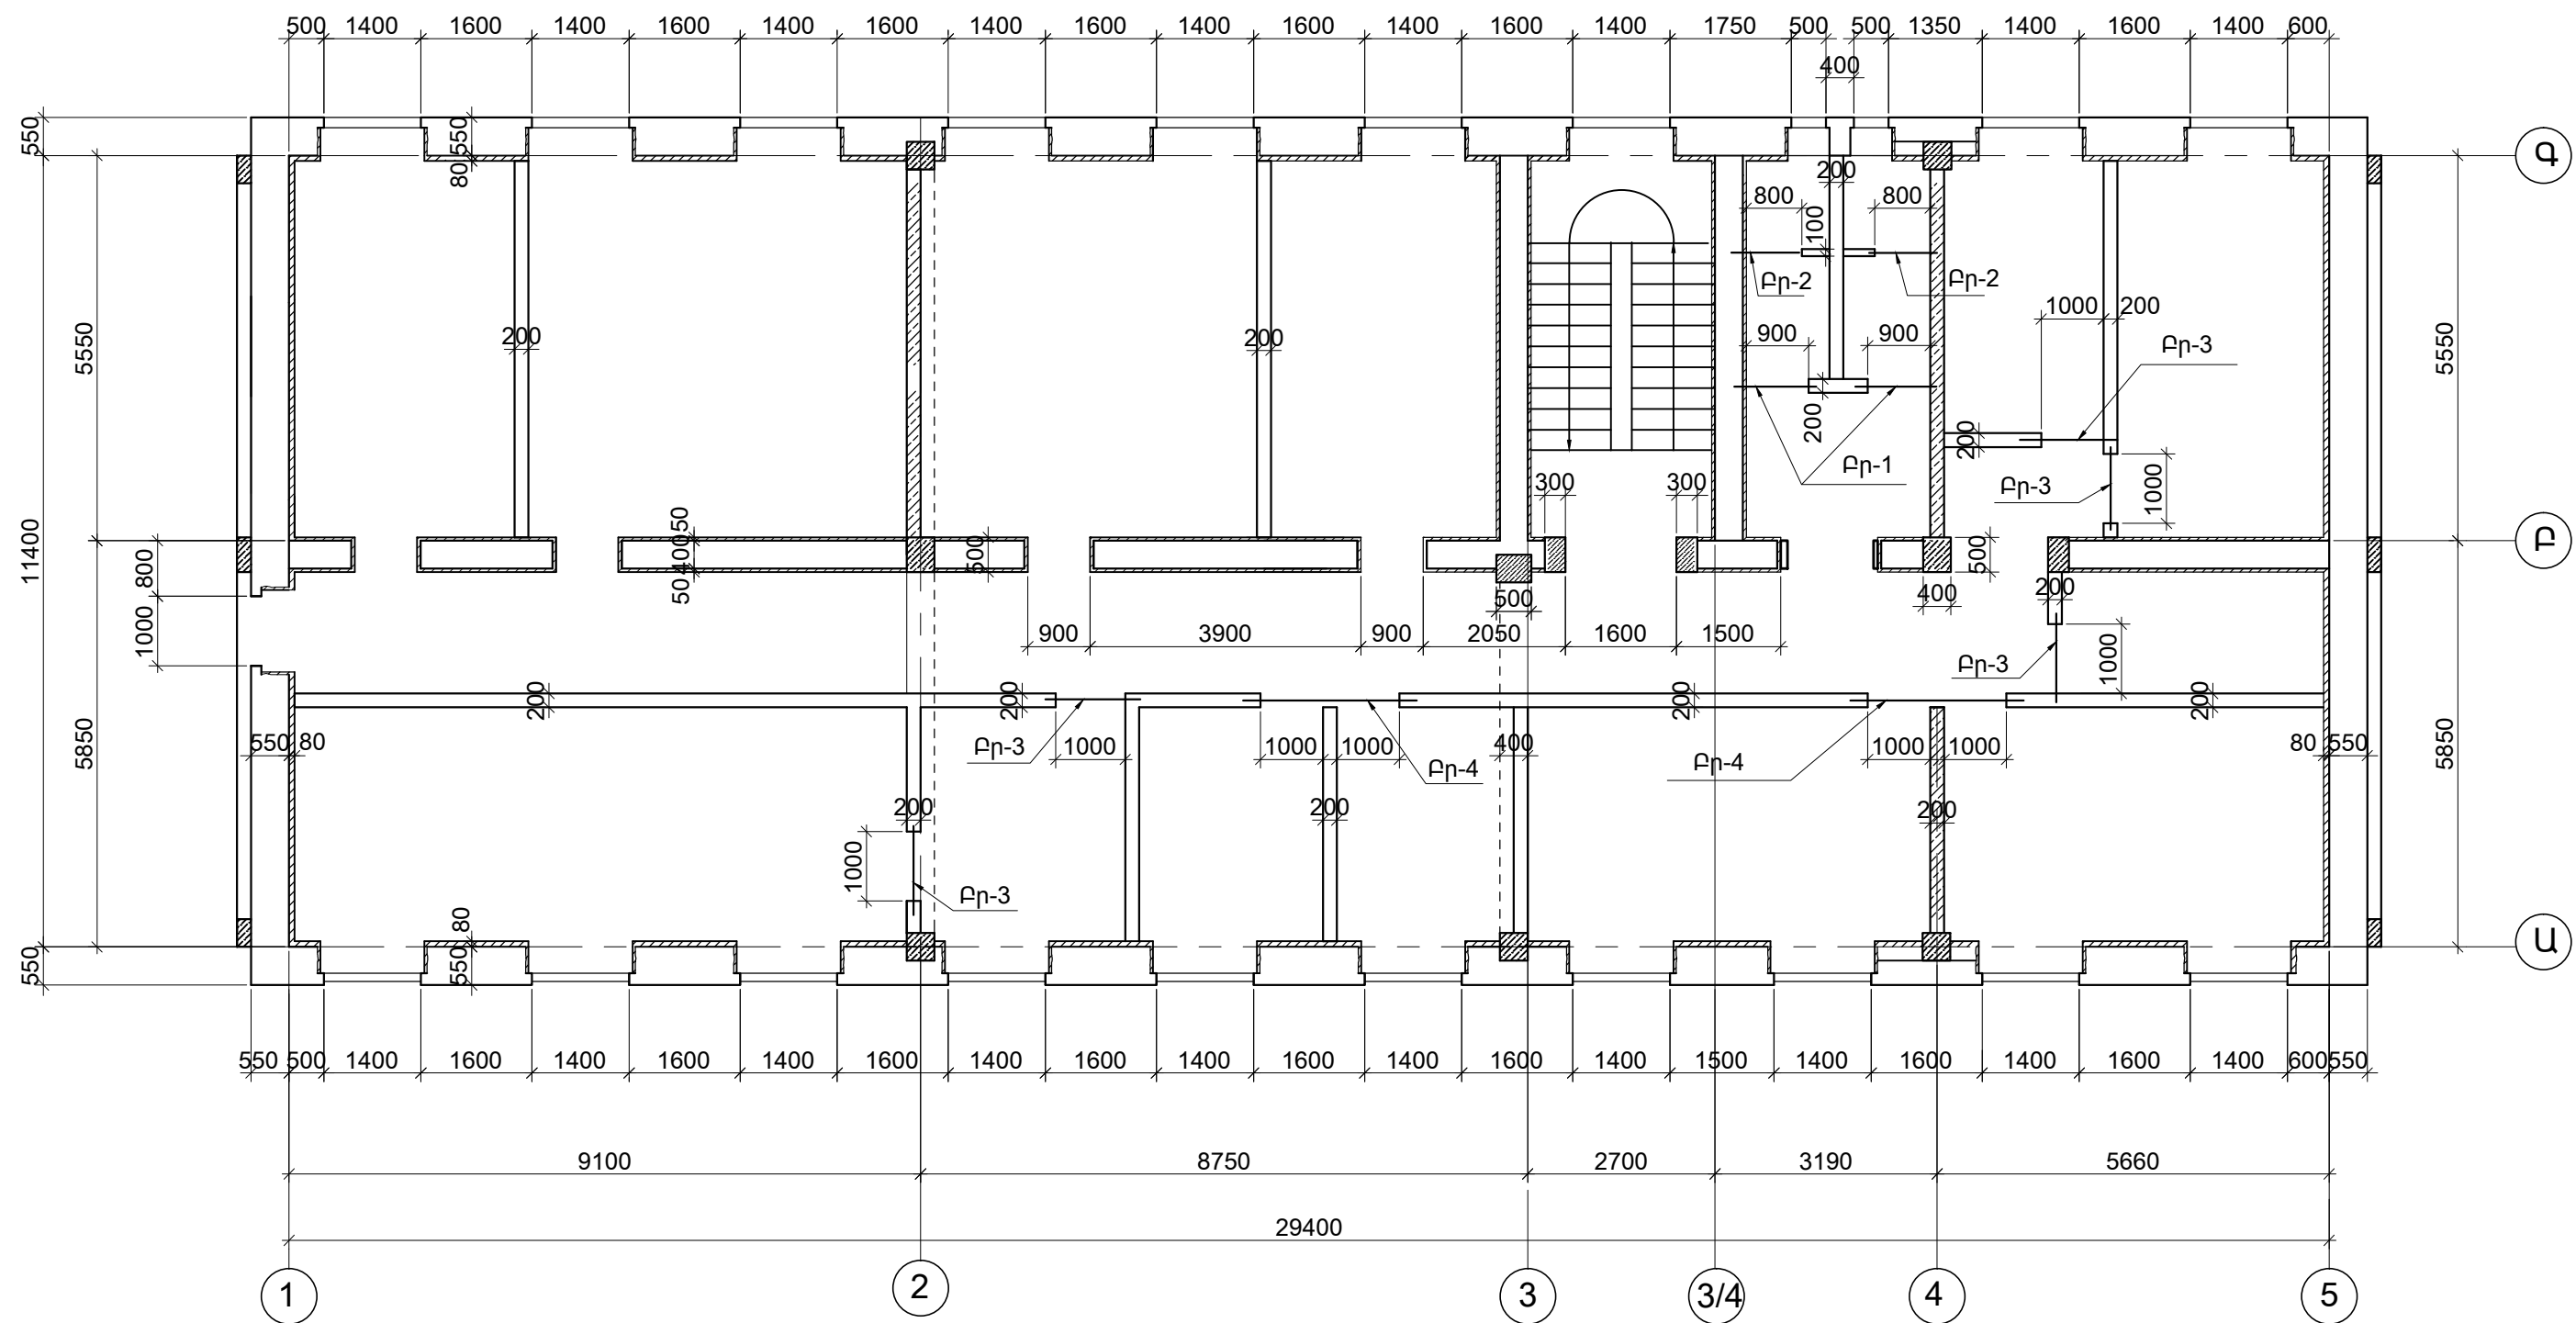

1.ՏԿՅԱԼ ԹԵՐԹԸ ԴԻՏԱՐԿԵԼ թ. Կ-38 ՀԵՏ ՀԱՄԱՏԵՂ:

						ՊԱՏՎԵՐ ----- №. SPAP II C-3.1.1.d	Կ		
						Պատվիրատու.1 << աշխատանքի և սոցիալական հարցերի նախարարություն			
						Պատվիրատու.2 << ֆինանսների նախարարության Արտասահմանյա ֆինանսական ծրագրերի կառավարման կենտրոն ՊՀ			
Փուլ.	Քան.	Թերթ	Փաս.№	Ստորագր.	Ա/Թ	ԱՄԱՍԻԱՅԻ ՀԱՄԱԼԻ ՍՈՑԻԱԼԱԿԱՆ ԾԱՌԱՅՈՒԹՅՈՒՆՆԵՐԻ ՏԱՐԱԾՔԱՅԻՆ ԿԵՆՏՐՈՆ << Շիրակի մարզի Ամասիայի համայնք, գ. Ամասիա, Փ. 25, շենք հ. 4	Փուլ	Թերթ	Թերթեր
ՆԳՃ	Հ.Բաբայան						ԱՆ	Կ-37	43
ՆԳԻ	Ն.Թադևոսյան								
ՆԳԿ	Ն.Թադևոսյան								
Նախագծեց	Ն.Թադևոսյան								
Ստուգեց	Վ. Կուլախյան								
						ԵՐԿՐՈՐԴ ՀԱՐԿԻ ՄԻՋՆՈՐՄԵՐԻ ՀԱՏԱԿԱԳԻԾ	 «ՆՈՐԱՇԵՆ» ՆՏ ԱԿ Լիցենզիա --- №11343 << ք. Երևան 0038, Հայաստանի Հանրապետություն Փող. հասցե << ք. Երևան 0051, Ն.Ճարպակ վրդ. շ. 22, հ. 12 Հեռ. +37493504009		




ԲԵՏՈՆԻ ԵՎ ՊՈՂՊԱՏԻ ԸՆԴՀԱՆՈՒՐ ԾԱԽՍԸ ՄԻԱԶՈՒՅԼ ԵՐԿԱԹ-  
ԲԵՏՈՆԵ ԷԼԵՄԵՆՏՆԵՐԻ ՀԱՄԱՐ

ՄԱԿՆԻՇ			ԲԵՏՈՆ		ԱՄՐԱՆՆԵՐ																			ԱՄԲՈՂՋՈՒ Կգ	
					ГОСТ 5781-72												ГОСТ 8509-86			ГОСТ 103-76			ճկուն "Радиус"		
			ԴԱՍ	ԾԱՎԱԼ մ³	Bp - I		Ac-I			A500c						L80x8	L50x5	Ընդ.	δ= 6	δ= 4	Ընդ.				
Ø5	Ընդ.	Ø6			Ø8		Ընդ.	Ø8	Ø10	Ø12	Ø16	Ø18	Ø20	Ընդ.											
ՊԼՏԵՐԻ ՈՒԺԵՂԱՑՈՒՄ	" Ա " առանցքով	ՊԼՏԵՐ	B15	10.3						677.0	174.0				148.0	999.0	1273.8	236.8	1510.6		103.8	103.8	129.4	2742.8	
		ՆԿՈՒՂԻ ՊԼՏԵՐ	B15	4.3						286.0	73.6					359.6								359.6	
	" Բ " առանցքով	ՊԼՏԵՐ	M200	15.2						1620.0	195.0				296.0	2111.0								2111.0	
		ՆԿՈՒՂԻ ՊԼՏԵՐ	M200	5.4						568.0	79.0					647.0								647.0	
	" Գ " առանցքով	ՊԼՏԵՐ	B15	11.2						738.0	188.0				148.0	1074.0	1303.0	211.0	1514.0		92.2	92.2	107.0	2787.2	
		ՆԿՈՒՂԻ ՊԼՏԵՐ	B15	5.0						286.0	73.6					359.6								359.6	
	" 1 " առանցքով	ՊԼՏԵՐ	B15	5.3						352.0	90.4				59.2	501.6	133.2	23.4	156.6		11.5	11.5	15.4	685.1	
		ՆԿՈՒՂԻ ՊԼՏԵՐ	B15	1.8						116.0	30.0					146.0								146.0	
	" 4 " առանցքով	ՊԼՏԵՐ	B15	5.8						386.0	90.4				59.2	544.4									544.4
		ՆԿՈՒՂԻ ՊԼՏԵՐ	B15	1.8						116.0	30.0					146.0								146.0	
	" 2 " առանցքով	ՊԼՏԵՐ	M200	3.5						366.0	50.7				29.6	446.3									446.3
		ՆԿՈՒՂԻ ՊԼՏԵՐ	M200	1.3						132.0	18.0					150.0								150.0	
" 3 " առանցքով	ՊԼՏԵՐ	M200	3.5						366.0	50.7				29.6	446.3									446.3	
	ՆԿՈՒՂԻ ՊԼՏԵՐ	M200	1.3						132.0	18.0					150.0								150.0		
ԾԱԾԿԻ ՍԱԼԻ ՈՒԺԵՂԱՑՈՒՄ		B20	33.0			2225.5			2225.5		1330.0					1330.0								3555.5	
ՀԻՄՔԵՐ	ԺՀ-1 (2հատ)	B20 B15	8.6 34.0				220.4		220.4			312.0				312.0								532.4	
	ԺՀ-2 (1հատ)	B20 B15	2.2 8.0				57.0		57.0			76.8				76.8								133.8	
ՀԵԾԱՆՆԵՐ	Հ-1 (4հատ)	B20	6.8				358.0		358.0				792.0		792.0									1150.0	
	Հ-2 (1հատ)	B20	0.81				43.0		43.0				95.2		95.2									138.2	
	Հ-3 (1հատ)	B20	1.11				51.0		51.0				102.0		102.0									153.0	
ԴԻԱՖՐԱԳՄԱ	ԴՖ-1 (1հատ)	B20	11.6			25.0			25.0			1288.0		24.0	60.6	1372.6								1397.6	
	ԴՖ-2 (1հատ)	B20	6.1			12.6			12.6			701.0		14.4	40.4	755.8								768.4	

ԱՌԱՋԻՆ ՀԱՐԿԻ ՀԱՏԱԿԻ ՏԱԿ ԻՐԱԿԱՆԱՑՆԵԼ 100 մմ  
ՀԱՍՏՈՒԹՅԱՄԲ ԲԵՏՈՆԵ ՆԱԽԱՊԱՏՐԱՍՏԱԿԱՆ ՇԵՐՏ  
ԱՄՐԱՆԱԿՈՐԿԱԾ Ø8 Ac-I p.200x200

ՆՅՈՒԹԵՐԻ ԾԱԽՍԸ.  
ԲԵՏՈՆ B10 - 38.2 մ³  
ԱՄՐԱՆ Ø8 Ac-I -1500.0 կգ.

						ՊԱՏՎԵՐ ----- №. SPAP II C-3.1.1.d Պատվիրատու1՝ ՀՀ աշխատանքի և սոցիալական հարցերի նախարարություն Պատվիրատու2 ՀՀ ֆինանսների նախարարության Արտասահմանյա ֆինանսական ծրագրերի կառավարման կենտրոն ՊՀ	Կ		
Փուլ.	Քան.	Թերթ	Փաս.№	Ստորագր.	Ա/Թ	ԱՄԱՍԻԱՅԻ ՀԱՄԱԼԻՐ ՍՈՑԻԱԼԱԿԱՆ ԾԱՌԱՅՈՒԹՅՈՒՆՆԵՐԻ ՏԱՐԱԾՔԱՅԻՆ ԿԵՆՏՐՈՆ ՀՀ Շիրակի մարզի Ամասիայի համայնք, գ. Ամասիա, Փ. 25, շենք հ. 4	Փուլ	Թերթ	Թերթեր
ՆԳՃ	Հ.Բաբայան						ԱՆ	Կ-39	43
ՆԳԻ	Ն.Թադևոսյան					ՊՈՂՊԱՏԻ ԵՎ ԲԵՏՈՆԻ ԾԱԽՍԸ ՇԵՆՔԻ ՀԱՄԱՐ ( սկիզբը )	 «ՆՈՐԱՇԵՆ» ՆՏ ԱԿ Լիցենզիա --- №11343 ՀՀ ք. Երևան 0038, Հալաթյան փող. չ. 11, բն. 36 Փողոժ. հաշվե ՀՀ, ք. Երևան 0051. Ն.Ճաղարան փող. չ. 22, հ. 12 Հեռ. - +(37493)504009		
ՆԱԽԱԳԺԵԳ	Ն.Թադևոսյան								
Ստուգեց	Վ. Կուլախյան								




ԲԵՏՈՆԻ ԵՎ ՊՈՂՊԱՏԻ ԸՆԴՀԱՆՈՒՐ ԾԱԽՍԸ ՄԻԱԶՈՒՅԼ ԵՐԿԱԹ-  
ԲԵՏՈՆԵ ԷԼԵՄԵՆՏՆԵՐԻ ՀԱՄԱՐ

ՄԱԿՆԻՇ		ԲԵՏՈՆ		ԱՄՐԱՆՆԵՐ																	ԱՄԲՈՂՋՈՒ կգ	
				ГОСТ 5781-72												ГОСТ 8240-82			ՀԵՂՈՒՅՍ			
		ԴԱՍ	ԾԱՎԱԼ մ <sup>3</sup>	Bp - I		Ac-I			A500c						ГОСТ 8240-82 [ 20 [ 16 Ընդ.			ՀԵՂՈՒՅՍ M20 Ընդ.				
				Ø5	Ընդ.	Ø6	Ø8		Ընդ.	Ø8	Ø10	Ø12	Ø16	Ø18						Ø20		Ընդ.
ՄԻՋՈՒԿՆԵՐ	Մջ-1 (5հատ)	B20	5.9				120.5		120.5						398.0	398.0						518.5
	Մջ-2 (2հատ)	B20	2.94				53.8		53.8						159.2	159.2						213.0
	Մջ-3 (1հատ)	B20	1.47				26.9		26.9						79.6	79.6						106.5
ԳՈՏԻ	Գ-1 (60.0գծ.մ.)	B20	5.2			87.0	27.0		114.0			284.0				284.0						398.0
	Գ-2 (40.5գծ.մ.)	B20	4.1			65.0			65.0			192.0				192.0						257.0
	Գ-3 (25.0գծ.մ.)	B20	2.4			38.8	11.5		50.3			118.6				118.6						168.9
	Գ-4 (4հատ)	B20	3.6			57.2			57.2			161.6	285.6			447.2						504.4
ԳՈՏԵԿԱՊ	ԳՊ-1 (4հատ)	B20	2.4			40.4			40.4			102.4	220.0			322.4						362.8
	ԳՊ-2 (2հատ)	B20	1.44			23.0			23.0			51.2	122.8			174.0						197.0
ԴՈԱՆ ԲԱՅՎԱԾՔ	S-1 (2հատ)	B15	1.2			4.4	26.4		30.8	4.4			66.8			71.2		125.0	125.0	5.92	5.92	232.92
	S-2 (2հատ)	B15	1.42			7.8	28.2		36.0	7.0			97.8			104.8	213.6		213.6	7.4	7.4	361.8
	S-3 (1հատ)	B15	0.5			7.5			7.5			15.7				15.7						23.2
ԱՍՏԻՃԱ- ՆԱՎԱՆԴ. ԱՎ-1	ԱԲ-1 (1հատ)	B20	0.6			26.5			26.5	7.6		18.8		41.6		68.0						94.5
	ԱԲ-2 (1հատ)	B20	0.65			27.3			27.3	8.5		18.4		41.2		68.1						95.4
ԲԱՐԱԿՈՐՆԵՐ	Բր-1 (6հատ)	B15	0.3			9.12			9.12	15.6						15.6						24.72
	Բր-2 (4հատ)	B15	0.032			2.64			2.64													2.64
	Բր-3 (5հատ)	B15	0.3			9.5			9.5	11.5						11.5						21.0
	Բր-4 (2հատ)	B15	0.22			6.84			6.84	8.8						8.8						15.64
ՑԱՆՑ C-1				146.9	146.9																	146.9
ՑԱՆՑ C-2				8.0	8.0																	8.0







ՊՈՂՊԱՏԻ ԸՆՏՐՈՒԹՅՈՒՆԸ ԸՍՏ ՊՐՈՖԻԼԻ

ՊՐՈՖԻԼ №	ՄԱՍԱ Կգ	ՊՐՈՖԻԼԻ ԳՈՍՏ-ը
[22	380.0	ГОСТ 8240-72*
դյուբել	250 հատ	

ԽՈՒԼ ԱՆՑՔԵՐԻ ՀԱՂԱՓՈՒՄ d=22- : - 25 L= 450 n≈ 2000 հատ  
ՄԻՋԱՆՑԻԿ ԱՆՑՔԵՐԻ ՀԱՂԱՓՈՒՄ d=22- : - 25 L=400 n≈ 1200 հատ









						ՊԱՏՎԵՐ ----- №. SPAP II C-3.1.1.d Պատվիրատու1՝ ՀՀ աշխատանքի և սոցիալական հարցերի նախարարություն Պատվիրատու2՝ ՀՀ ֆինանսների նախարարության Արտասահմանյա ֆինանսական ծրագրերի կառավարման կենտրոն ՊՀ	Կ		
Փոփ.	Քան.	Թերթ	Փաս.№	Ստորագր.	Ա/Թ				
						ԱՄԱՍԻԱՅԻ ՀԱՄԱԽՐ ՍՈՑԻԱԼԱԿԱՆ ԾԱՌԱՅՈՒԹՅՈՒՆՆԵՐԻ ՏԱՐԱԾՔԱՅԻՆ ԿԵՆՏՐՈՆ ՀՀ Շիրակի մարզի Ամասիայի համայնք, գ. Ամասիա, Փ. 25, չենք հ. 4	Փուլ	Թերթ	Թերթեր
ՆԳՃ	Հ.Բաբայան						ԱՆ	Կ-40	43
ՆԳԻ	Ն.Թադևոսյան								
ՆԳԿ	Ն.Թադևոսյան								
Նախագծեց	Ն.Թադևոսյան								
Ստուգեց	Վ. Կուլախյան								
						ՊՈՂՊԱՏԻ ԵՎ ԲԵՏՈՆԻ ԾԱԽՍԸ ՇԵՆՔԻ ՀԱՄԱՐ (վերջը)	 <div>«ՆՈՐԱՇԵՆ» ՆՏ ԱԿ Լիցենզիա --- №11343 ՀՀ, ք. Երևան 0038, Հալաթյան փող. շ. 11, բն. 36 Փյոն. հասցե ՀՀ, ք. Երևան 0051. Ն.Ճալալյան փող. շ. 22, հ. 12 Հեռ. +37493504009</div>		

ԳԼԽԱՎՈՐ ՄՈՒՏՔ (ԿՑԱՎԱՌՈՒՅՑ)

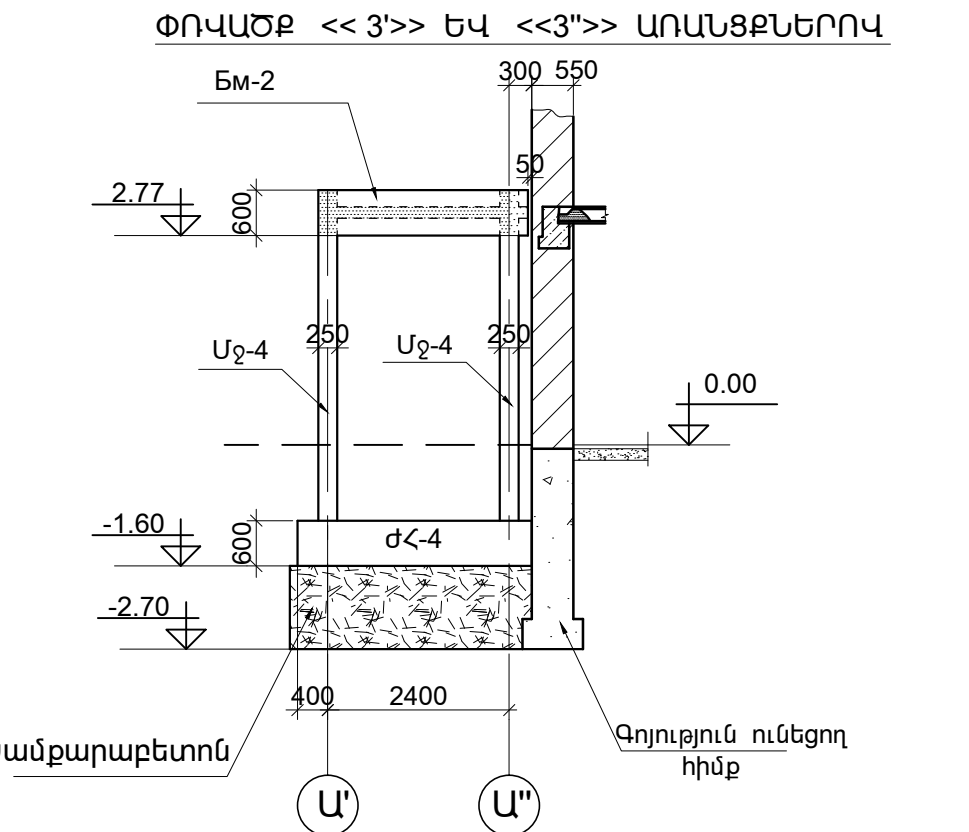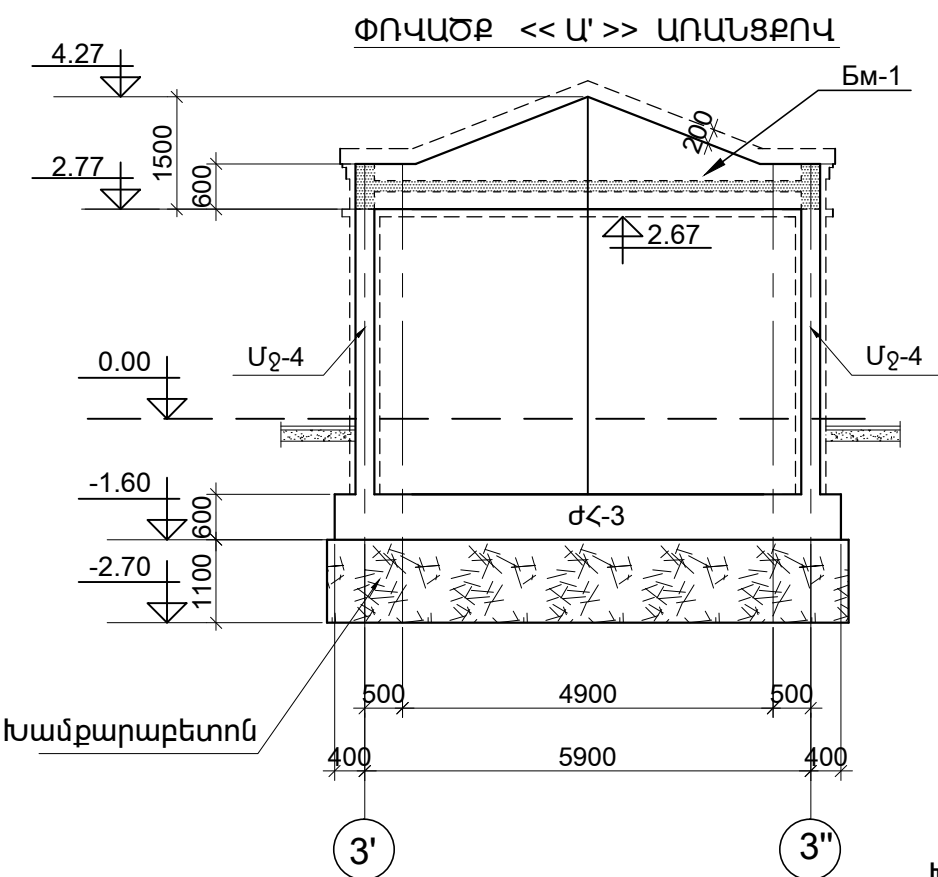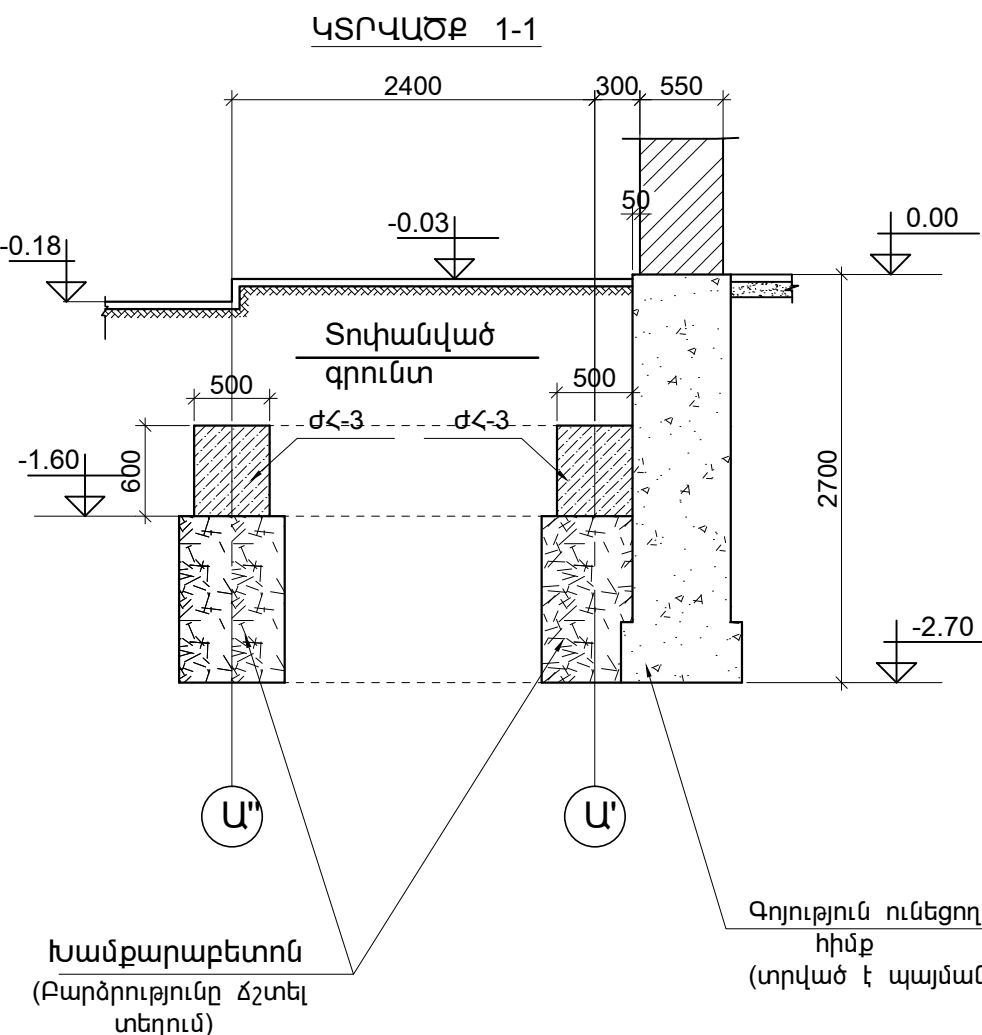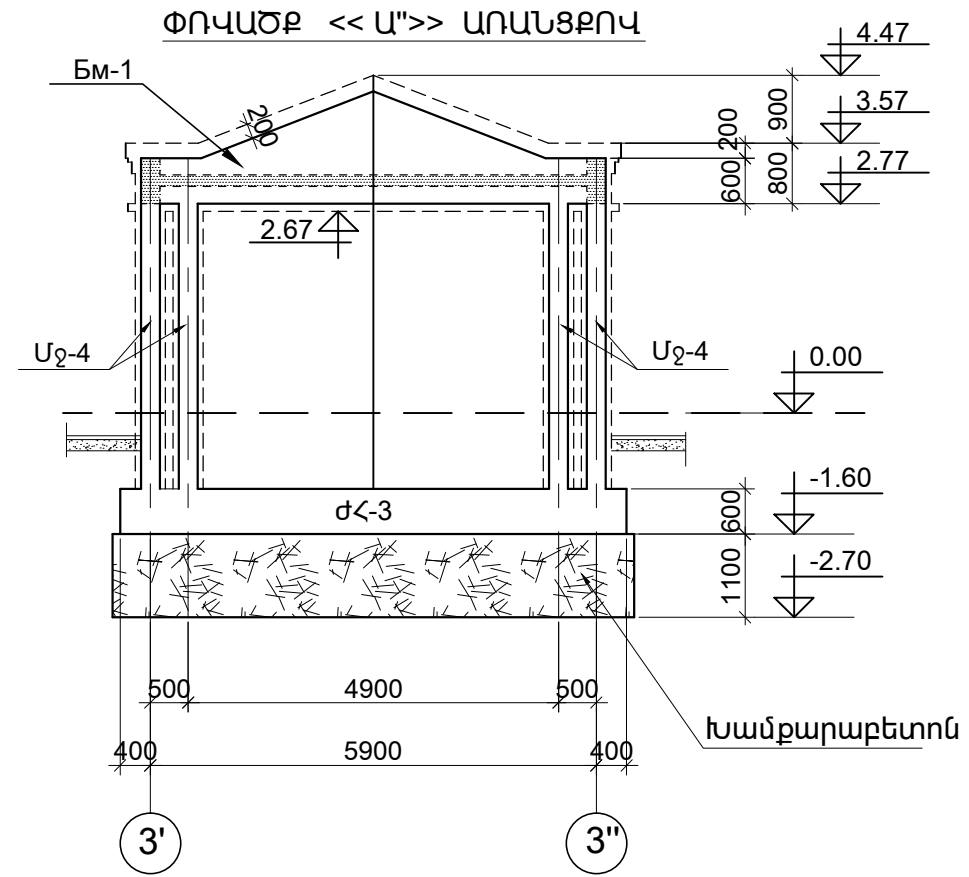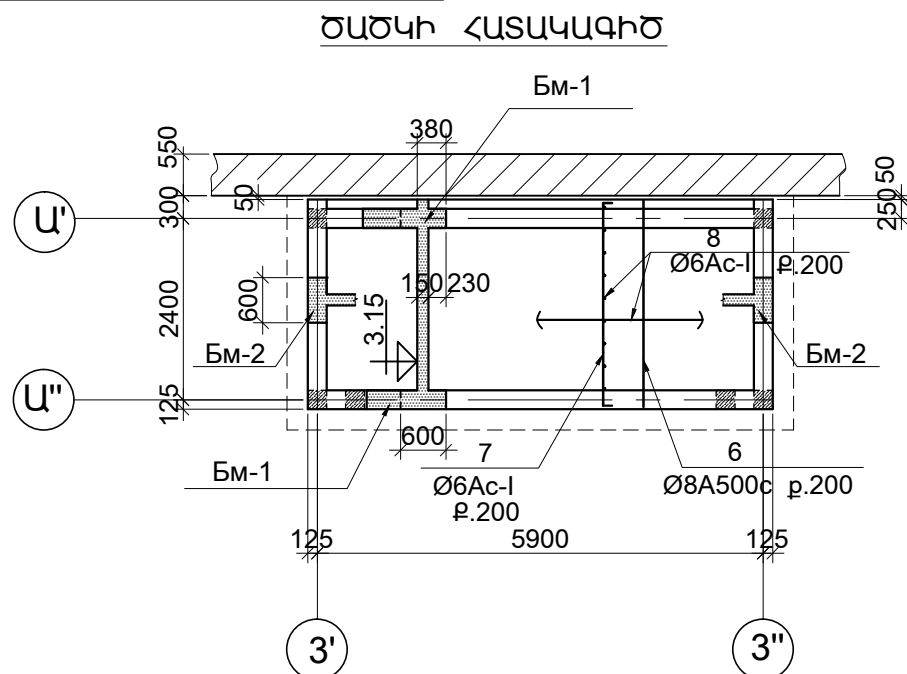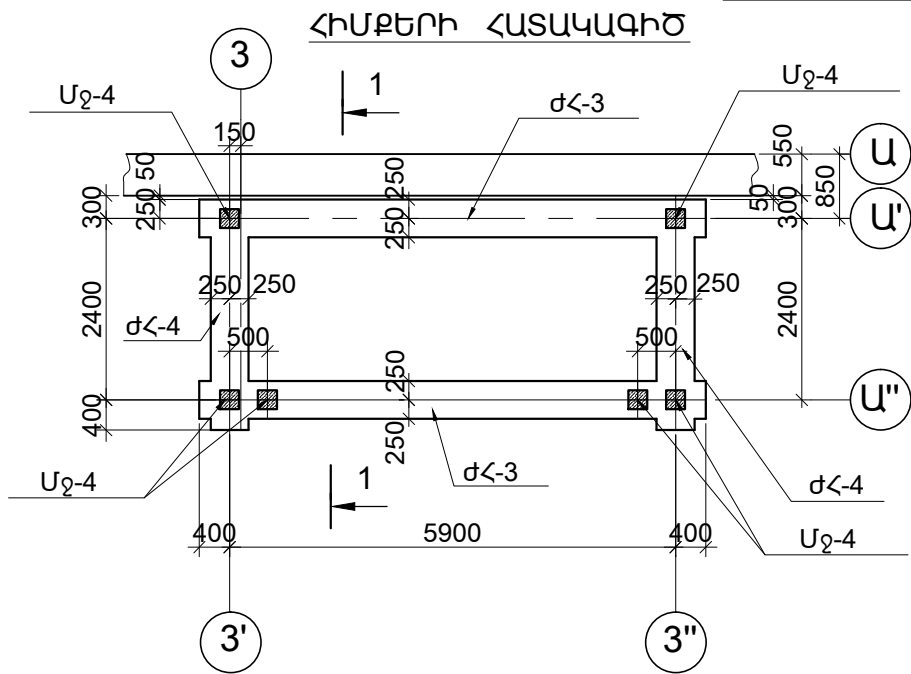


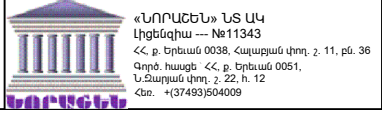
1. ՀԻՄՔԵՐԻ ՏԱԿ ԿՐՈՂ ԳՐՈՒՆՏՆԵՐԻ ՊԱՅՄԱՆԱԿԱՆ ՀԱՇՎԱՐԿԱՅԻՆ ԴԻՄԱԴՐՈՒԹՅՈՒՆԸ ԸՆԴՈՒՆՎԱԾ Է  $R_o=2,0$  կգ/սմ<sup>2</sup>: ՓՈՍՈՐԱԿԸ ԲԱՑԵԼՈՒՅ ՀԵՏՈ, ՄԻՆՉԵՎ ՀԻՄՔԵՐԻ ՊԱՏՐԱՍՏԵԼԸ ՊԵՏՔ Է ԻՐԱԿԱՆԱՑՆԵԼ ՀԻՄՆԱՏԱԿԻ ԳՐՈՒՆՏՆԵՐԻ ՈՒՍՈՒՄՆԱՍԻՐՈՒԹՅՈՒՆ, ԻՆՁԵՆԵՐ- ԵՐԿՐԱԲԱՆԻ ՄԱՍՆԱԿՑՈՒԹՅԱՄԲ ԵՎ ՓԱՏԱՐԿԵԼ ՀԱՄԱՊԱՏԱՍԽԱՆ ԱԿՏՈՎ:  
2. ՏԿՅԱԼ ԹԵՐԹԸ ԴԻՏԱՐԿԵԼ Ք. Կ-42 ՀԵՏ ՀԱՄԱՏԵՐ:  
3. ՄԱՍՆԱԳԻՐԸ ՏԵՍ Ք. Կ-43:

						ՊԱՏՎԵՐ ----- №. SPAP II C-3.1.1.d Պատվիրատու1 ՀՀ աշխատանքի և սոցիալական հարցերի նախարարություն Պատվիրատու2 ՀՀ ֆինանսների նախարարության Արտասահմանյալ ֆինանսական ծրագրերի կառավարման կենտրոն ՊՀ	4		
Փոփ.	Քան.	Թերթ	Փաս.№	Ստորագր.	Ա/Թ				
						ԱՄԱՍԻԱՅԻ ՀԱՄԱԽՐ ՍՈՑԻԱԼԱԿԱՆ ԾԱՌԱՅՈՒԹՅՈՒՆՆԵՐԻ ՏԱՐԱԾՔԱՅԻՆ ԿԵՆՏՐՈՆ ՀՀ Շիրակի մարզի Ամասիայի համայնք, գ. Ամասիա, Փ. 25, չենք հ. 4	Փուլ	Թերթ	Թերթեր
ՆԳՃ	Հ.Բաբայան						ԱՆ	Կ-41	43
ՆԳԻ	Ն.Թադևոսյան					ՀԻՄՔԵՐԻ ՀԱՏԱԿԱԳԻԾ: ԾԱԾԿԻ ՀԱՏԱ- ԿԱԳԻԾ: ՓՈՎԱԾՔՆԵՐ:		«ՆՐՈՒՇՆԵՆ» ՆՏ ԱԿ Լիցենզիա --- №11343 ՀՀ ք. Երևան 0038, Հայաստան փող. 2-11, բն. 36 Գործ. հասցե ՀՀ ք. Երևան 0051, Ն.Ջալալյան փող. 2, 22, հ. 12 Հեռ. +(37493)504009	
ՆԳԿ	Ն.Թադևոսյան								
Նախագծեց	Ն.Թադևոսյան								
Ստուգեց	Վ. Կուլախյան								

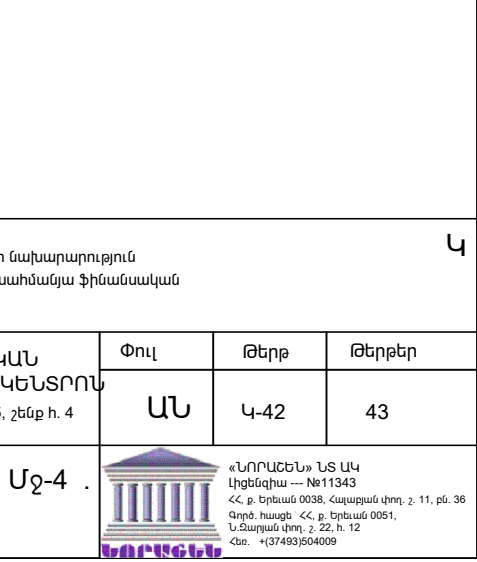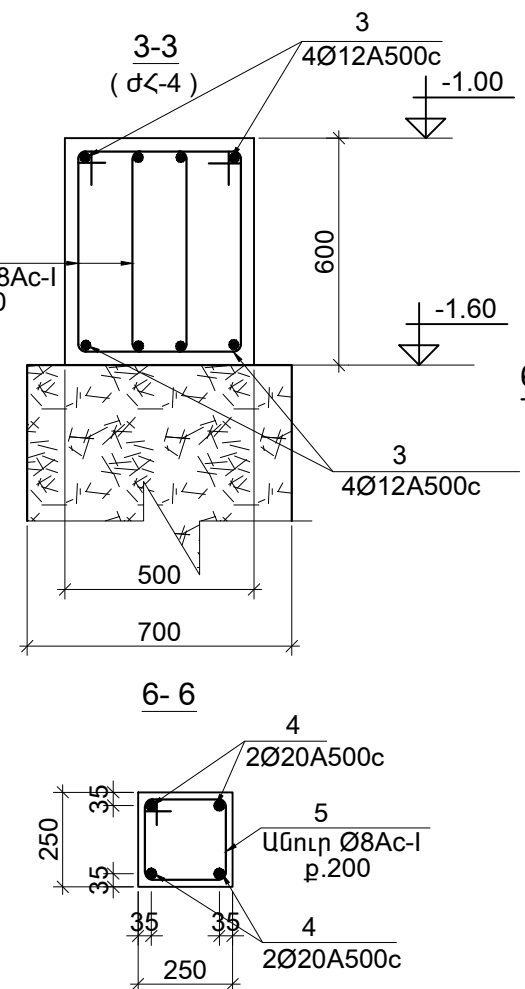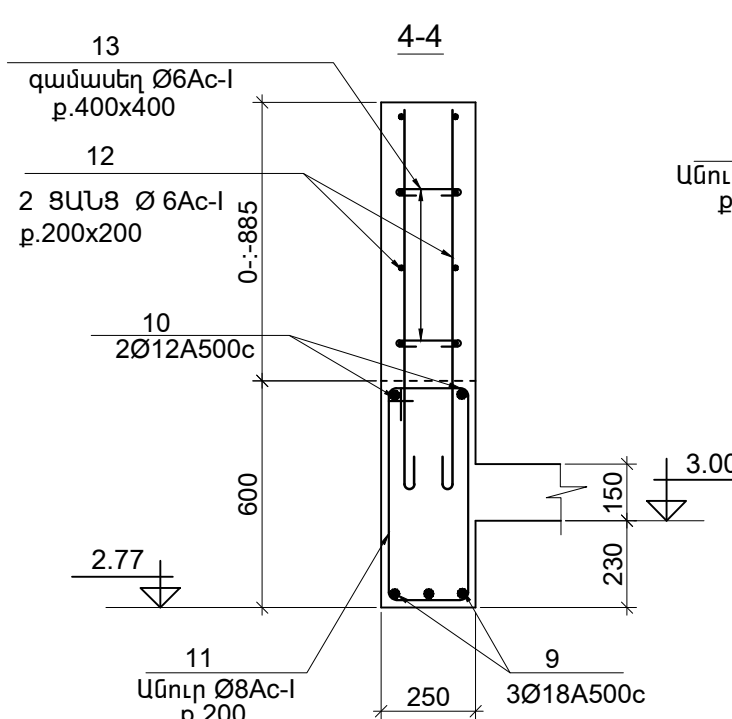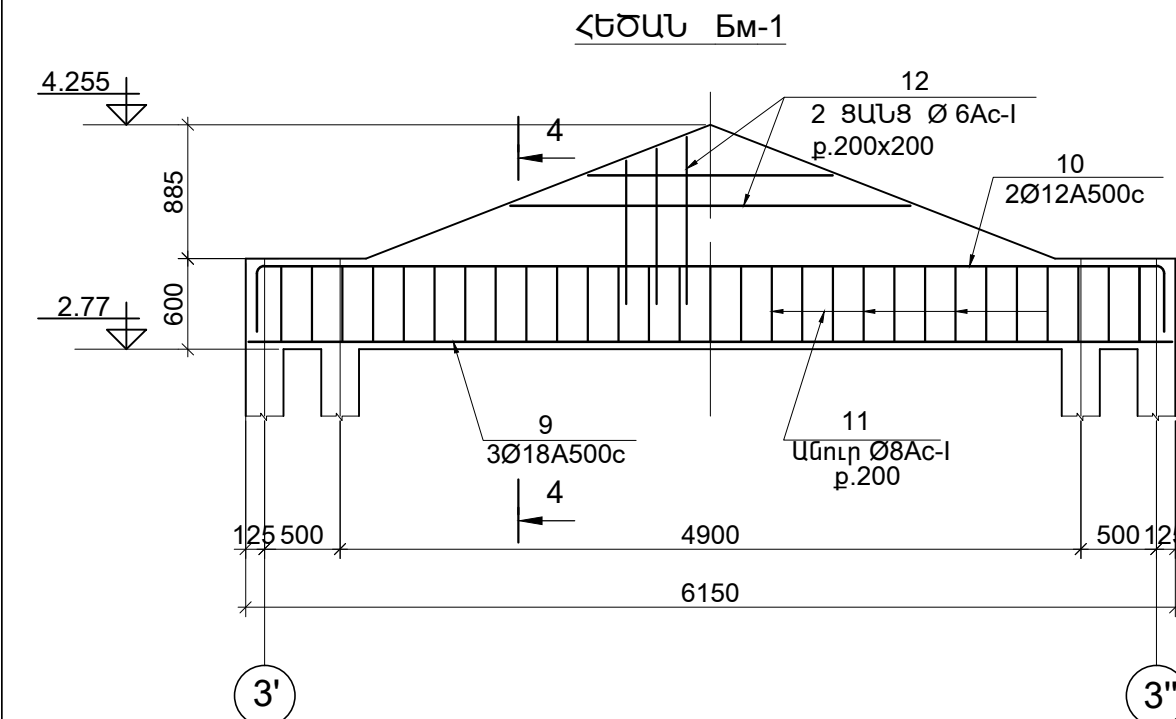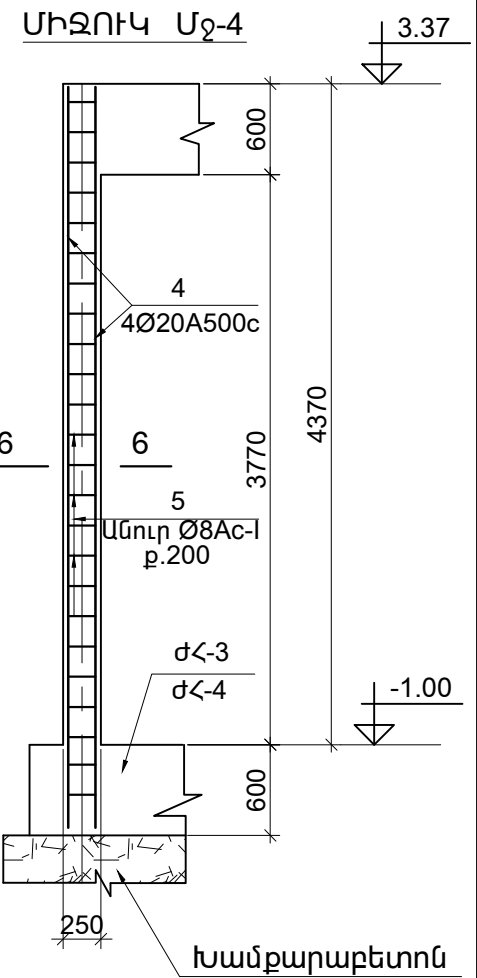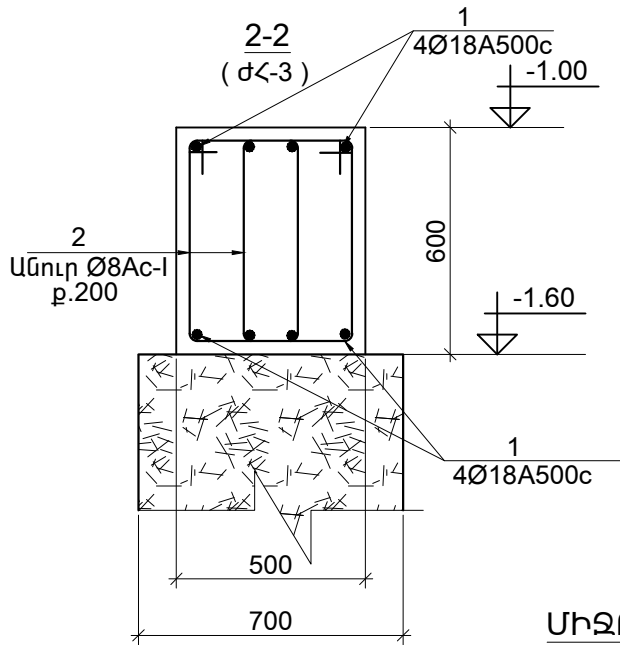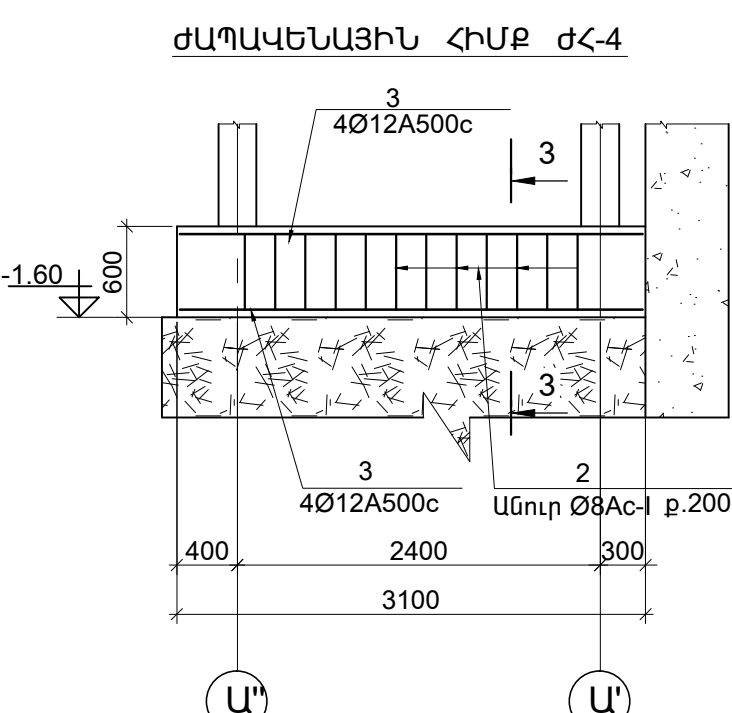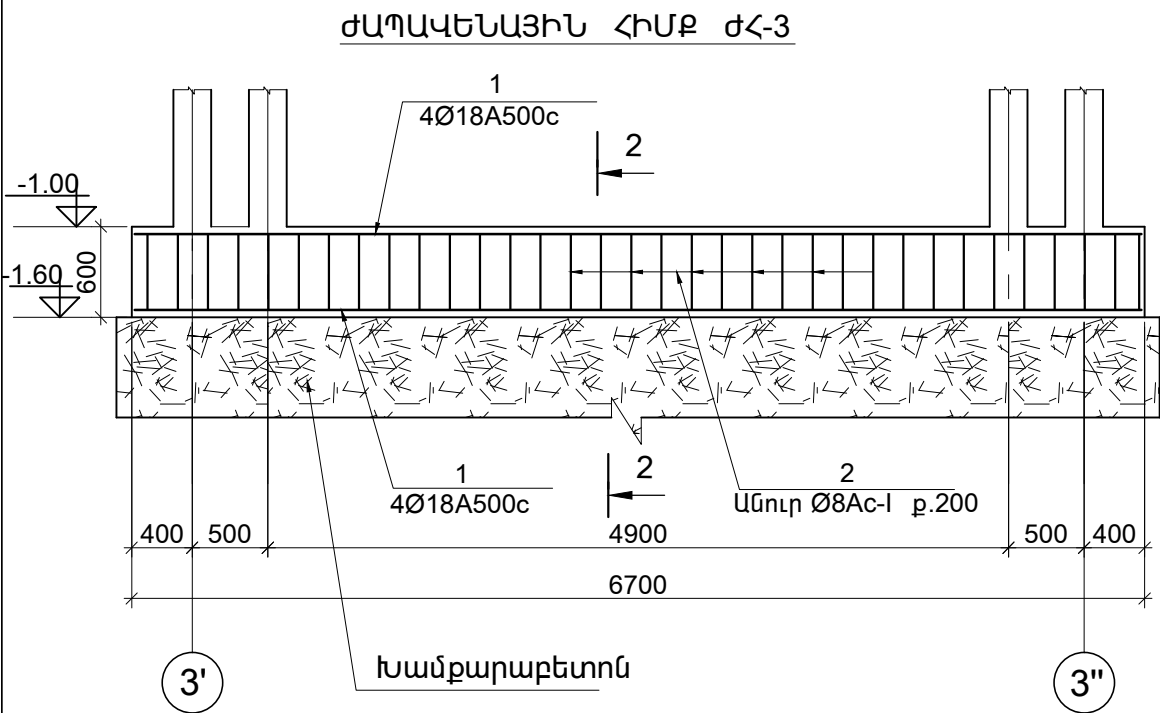

1.ՏՎՅԱԼ ԹԵՐԹԸ ԴԻՏԱՐԿԵԼ թ. Կ- 41 ՀԵՏ ՀԱՄԱՏԵՐ:  
2.ՄԱՍՆԱԳԻՐԸ ՏԵՄ թ. Կ- 43:

						ՊԱՏՎԵՐ ----- №. SPAP II C-3.1.1.d Պատվիրատու1 ՀՀ աշխատանքի և սոցիալական հարցերի նախարարություն Պատվիրատու2 ՀՀ ֆինանսների նախարարության Արտասահմանյա ֆինանսական ծրագրերի կառավարման կենտրոն ՊՀ	Կ		
Փուլ.	Քան.	Թերթ	Փաս.№	Ստորագր.	Ա/Թ				
						ԱՄԱՍԻԱՅԻ ՀԱՄԱԽՐ ՍՈՑԻԱԼԱԿԱՆ ԾԱՌԱՅՈՒԹՅՈՒՆՆԵՐԻ ՏԱՐԱԾՔԱՅԻՆ ԿԵՆՏՐՈՆ ՀՀ Շիրակի մարզի Ամասիայի համայնք, գ. Ամասիա, Փ. 25, շենք հ. 4	Փուլ	Թերթ	Թերթեր
ՆԳՃ	Հ.Բաբայան						ԱՍ	Կ-42	43
ՆԳԻ	Ն.Թադևոսյան								
ՆԳԿ	Ն.Թադևոսյան					ՀԻՄՔԵՐ ԺՀ-3, ԺՀ-4. ՍԻԶՈՒԿ ՍԶ-4 . ՀԵԾԱՆՆԵՐ ԵՄ-1, ԵՄ-2	 <div>«ՆՈՐԱՐԵՆ» ՆՍ ԱԿ Լիցենզիա --- №11343 ՀՀ ք. Երևան 0038, Հալաբյան փող. 2, 11, քն. 36 Գրք. հասցե ՀՀ ք. Երևան 0051. Ն.Ճալաճ փող. 2, 22, հ. 12 Հեռ. +37493504009</div>		
Նախագծեց	Ն.Թադևոսյան								
Ստուգեց	Վ. Կուլախյան								





ՀԱՎԱՔԱԿԱՆ ՄԻԱԿՈՐՆԵՐԻ ՄԱՍՆԱԳԻՐ ՄԵԿ ՄԻԱՋՈՒՅՆ  
ԵՐԿԱԹԲԵՏՈՆԵ ԷԼԵՄԵՆՏԻ ՀԱՄԱՐ


( ԳԼԽԱԿՈՐ ՄՈՒՏՔ )

Դիրք №	ՆՇԱՆԱԿՈՒՄ	ԱՆՎԱՆՈՒՄ	ՔԱՆ. հատ.	ՄԱՍՆ ԿԳ		ԾԱՆՈԹ.
				Մեկ դիրք	Բոլոր դիրք.	
		ԺԱՊԱԿԵՆԱՅԻՆ ՀԻՄՔ ԺՀ-3 (2հատ)				
1	Ա.Գ.	Ø18A500c    ℓ=6700	8	13.4	107.2	
2	Տես խկիզ	Ø8AI           ℓ=1860	66	0.73	48.2	
		ՆՅՈՒԹԵՐ				
		ԲԵՏՈՆ   B20   —   2.0 մ³				
ԽԱՔԱՐԱԲԵՏՈՆ		ԲԵՏՈՆ   B15   —   5.3 մ³				
		ԺԱՊԱԿԵՆԱՅԻՆ ՀԻՄՔ ԺՀ-4 (2հատ)				
3	Ա.Գ.	Ø12A500c    ℓ=3100	8	2.75	22.0	
2	Տես խկիզ	Ø8AI           ℓ=1860	24	0.73	17.5	
		ՆՅՈՒԹԵՐ				
		ԲԵՏՈՆ   B20   —   0.93 մ³				
ԽԱՔԱՐԱԲԵՏՈՆ		ԲԵՏՈՆ   B15   —   2.5 մ³				
		ՄԻՋՈՒԿ ՄՉ-4 (6հատ)				
4	Ա.Գ.	Ø20A500c    ℓ=4900	4	12.1	48.4	
5	Տես խկիզ	Ø8AI           ℓ=1000	25	0.4	10.0	
		ՆՅՈՒԹԵՐ				
		ԲԵՏՈՆ   B20   —   0.24 մ³				
		ԾԱԾԿԻ ՍԱԼ				
6	Ա.Գ.	Ø8A500c       ℓ=2800	28	1.1	30.8	
7	Տես խկիզ	Ø6AI           ℓ=3040	28	0.68	18.9	
8	Ա.Գ.	Ø6AI           Σℓ≈68.0*գ.մ	—	—	15.0	
		ՆՅՈՒԹԵՐ				
		ԲԵՏՈՆ   B20   —   1.82 մ³				
		ՀԵԾԱՆ ԵՄ-1 (2հատ)				
9	Ա.Գ.	Ø18A500c    ℓ=6100	3	12.2	36.6	
10	Տես խկիզ	Ø12A500c    ℓ=6500	2	5.8	11.6	
11	Տես խկիզ	Ø8AI           ℓ=1620	30	0.64	19.2	
12	Ա.Գ.	Ø6AI           Σℓ≈75*գ.մ	—	—	17.0	

ՇԱՐՈՒՆԱԿՈՒԹՅՈՒՆԸ.


1	2	3	4	5	6	
13	Տես խկիզ	Ø6AI           ℓ=370	20	0.08	1.6	
		ՆՅՈՒԹԵՐ				
		ԲԵՏՈՆ   B20   —   1.22 մ³				
		ՀԵԾԱՆ ԵՄ-2 (2հատ)				
14	Ա.Գ.	Ø12A500c    ℓ=2900	2	2.6	5.2	
15	Տես խկիզ	Ø12A500c    ℓ=3300	2	2.9	5.8	
11	Տես խկիզ	Ø8AI           ℓ=1620	11	0.64	7.0	
		ՆՅՈՒԹԵՐ				
		ԲԵՏՈՆ   B20   —   0.32 մ³				

ՋՈՂԵՐԻ ՏԵՂԵԿԱԳԻՐ

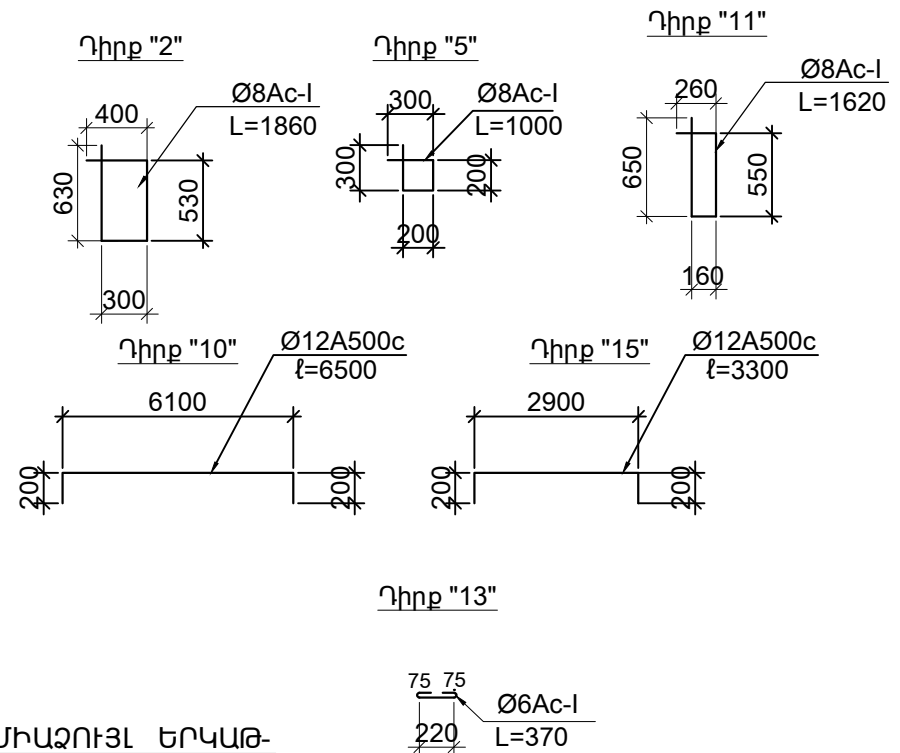

ԲԵՏՈՆԻ ԵՎ ՊՈՂՊԱՏԻ ԸՆԴՀԱՆՈՒՐ ԾԱԽՍԸ ՄԻԱՋՈՒՅՆ ԵՐԿԱԹ-  
ԲԵՏՈՆԵ ԷԼԵՄԵՆՏՆԵՐԻ ՀԱՄԱՐ

ՄԱԿՆԻՇ			ԲԵՏՈՆ		ԱՄՐԱՆՆԵՐ										ԱՄԲՈՂՋԸ Կգ
					ГОСТ 5781-82										
			ԴԱՍ	ԾԱԿԱԼ մ <sup>3</sup>	Ac-I				A500c						
					Ø6	Ø8		Ընդ.	Ø8	Ø12	Ø18	Ø20		Ընդ.	
ԳԼԽԱԿՈՐ ՄՈՒՏՔ	ՀԻՄՔԵՐ	ԺՀ-3 (2հատ)	B20 B15	4.0 10.6		96.4		96.4			214.4			214.4	310.8
		ԺՀ-4 (2հատ)	B20 B15	1.9 5.0		35.0		35.0		44.0			44.0	79.0	
	ՄԻՋՈՒԿ ՄՉ-4 (6հատ)		B20	1.44		60.0		60.0				290.4		290.4	350.4
	ԾԱԾԿԻ ՍԱԼ 3.15 միշում		B20	1.82	34.0			34.0	30.8					30.8	64.8
	ՀԵԾԱՆՆԵՐ	ԵՄ-1 (2հատ)	B20	2.5	36.8	38.4		75.2		23.2	73.2			96.4	171.6
		ԵՄ-2 (2հատ)	B20	0.64		14.0		14.0		22.0				22.0	36.0

						ՊԱՏՎԵՐ ----- №. SPAP II C-3.1.1.d Պատվիրատու՝ ՀՀ աշխատանքի և սոցիալական հարցերի նախարարություն Պատվիրատու՝ ՀՀ ֆինանսների նախարարության Արտասահմանյա ֆինանսական ծրագրերի կառավարման կենտրոն ՊՀ	Կ	
Փուլ.	Քան.	Թերթ	Փաս.№	Ստորագր.	Ա/Թ			
ՆԳՃ	Հ.Բաբայան					ԱՄԱՍԻԱՅԻ ՀԱՄԱԼԻՐ ՍՈՑԻԱԼԱԿԱՆ ԾԱՌԱՅՈՒԹՅՈՒՆՆԵՐԻ ՏԱՐԱԾՔԱՅԻՆ ԿԵՆՏՐՈՆ ՀՀ Շիրակի մարզի Ամասիայի համայնք, գ. Ամասիա, Փ. 25, շենք հ. 4		
ՆԳԻ	Ն.Թադևոսյան							
ՆԳԿ	Ն.Թադևոսյան							
Նախագծեց	Ն.Թադևոսյան							
Ստուգեց	Վ. Կուլախյան							
						ՄԱՍՆԱԳԻՐ ՊՈՂՊԱՏԻ ԵՎ ԲԵՏՈՆԻ ԾԱԽՍԸ		
						Փուլ	Թերթ	Թերթեր
						ԱՆ	Կ-43	43
						 «ՆՈՐԱԾԵՆ» ՆՏ ԱԿ Լիցենզիա --- №11343 ՀՀ ք. Երևան 0038, Հալաթյան փող. շ. 11, բն. 36 Փողո՞ւ հասցե՝ ՀՀ, ք. Երևան 0051. Ն.Ճալյան փող. շ. 22, հ. 12 Հեռ. --- +(37493)504009		

# ԱՄԱՍԻԱՅԻ ՀԱՄԱԼԻՐ ՍՈՑԻԱԼԱԿԱՆ ԾԱՌԱՅՈՒԹՅՈՒՆՆԵՐԻ ԿԵՆՏՐՈՆԻ ՎԵՐԱԿԱՌՈՒՑՄԱՆ ՆԱԽԱԳԻԾ

Հասցեն՝ - ՀՀ Շիրակի մարզի Ամասիայի համայնք, գ. Ամասիա, Փ. 25, շենք հ. 4

ՇԻՆԱՐԱՐԱԿԱՆ ԱՇԽԱՏԱՆՔՆԵՐԻ  
ԿԱԶՄԱԿԵՐՊՄԱՆ ՄԱՍ

Կատարող  
«ՆՈՐԱՇԵՆ» ՆՏ ԱԿ

2016 թ.

ԱՇԽԱՏԱՆՔՆԵՐԻ ԿԱՏԱՐՄԱՆ ՀԱՄԱՐ ՆԵՐԿԱՅԱՑՎՈՒՄ ԵՆ ՀԵՏԵՎՅԱԼ ԼԻՑԵՆԶԻԱՆԵՐԸ՝

- Բնակելի, հասարակական և արտադրական
- Էներգետիկական
- Հիդրոտեխնիկական

Աշխատանքների կատարման համար ներկայացվում են հետևյալ տեխնիկական միջոցները՝

- Ավտոկռուկ ИВАНОВЕЦ KC-35715-10 կամ տվյալ տեսակին համարժեք տեխնիկական տվյալներով
- Բետոնամղիչ պոմպ
- Կախովի հարթակներ
- Բեռնատար ինքնաթափ MA3 5550 կամ նրան համարժեք KAMA3 5511 և այլն
- Էքսկավատոր Hyundai 170W-7
- Շարժական կոմպրեսոր - ըստ պահանջի
- Էլ.եռակցման սարք - ըստ պահանջի
- Ձեռքի էլեկտրական գործիքներ
- Ձեռքի մեխանիկական գործիքներ
- Ատաղծագործական գործիքներ
- Ներկարարական գործիքներ

Աշխատանքների կատարման համար ներկայացվում են հետևյալ աշխատանքային ռեսուրսները՝

- Ինժեներատեխնիկական անձնակազմ - 2 մարդ
- Արհեստագործներ և բանվորներ - 8 մարդ
- Մեքենավարներ և օգնականներ - 3 մարդ

Նախագծի Շ.Կ ինժեներ

Ն.Թադևոսյան

1. ՊԱՀԱՆՋՎՈՂ ՌԵՍՈՒՐՍՆԵՐ, ԱՆՎԱՆԱՑԱՆԿ

ՇԿ - 1
2. ՇԻՆԱՐԱՐԱԿԱՆ ԱՇԽԱՏԱՆՔՆԵՐԻ ԿԱՏԱՐՄԱՆ ԺԱՄԱՆԱԿԱՑՈՒՅՑ

ՇԿ - 2
3. ԳԼԽԱԹԵՐԹ, ԱՆՎՏԱՆԳՈՒԹՅԱՆ ԱՇԽԱՏ. ԿԱՏԱՐՄԱՆ ՀՐԱՀԱՆԳ

ՇԿ - 3
4. ՇԻՆԱՐԱՐԱԿԱՆ ՀՐԱՊԱՐԱԿԻ ԿԱԶՄԱԿԵՐՊՄԱՆ ՆԱԽԱԳԻԾ

ՇԿ - 4
5. ԱՇԽԱՏԱՆՔՆԵՐԻ ՈՐԱԿԱՅԻՆ ՍՏՈՒԳՄԱՆ ՀՐԱՀԱՆԳՆԵՐ

ՇԿ - 5
6. ԿՈՌԻԿԻ ԱՇԽԱՏԱՆՔԻ ՏԵԽՆՈԼՈԳԻԱԿԱՆ ՔԱՐՏԵԶ

ՇԿ - 6
7. ՃՈՊԱՆԱՍԱՐՔԵՐԻ ԱՂՅՈՒՄԱԿԸ ԸՍՏ ԲԵՌՆԵՐԻ

ՇԿ - 7
8. ՃՈՊԱՆԱՍԱՐՔԵՐԻ ԱՄՐԱՑՄԱՆ ՍԽԵՄԱՆ ԲԵՌՆԵՐԻՆ


ՇԿ - 8

ԱՄԱՍԻԱՅԻ ՀԱՄԱԼԻՐ ՍՈՑԻԱԼԱԿԱՆ  
ԾԱՌԱՅՈՒԹՅՈՒՆՆԵՐԻ ԿԵՆՏՐՈՆԻ ՎՐԱԿԱՌՈՒՑՈՒՄ

Կապալի և վերականգնման ընթացքում օգտագործվող նյութերի երաշխիքային նվազագույն ժամկետները

Շինարարական օբեկտի երաշխիքային ժամկետը	24 ամիս
--	---------

ՀՀ	ՆՅՈՒԹԵՐԻ ԱՆՎԱՆՈՒՄՆԵՐԸ	ԵՐԱՇԽԻՔԱՅԻՆ ԺԱՄԿԵՏ
1	Մետաղապլաստե պատուհաններ	տասը տարի
2	Պլաստմասե պատուհանագոգ	հինգը տարի
3	Մետաղապլաստե դռներ	տասը տարի
4	Լամինատե հատակներ	տասը տարի
5	Շրիշակներ	տասը տարի
6	Հոսանքի հաղորդալարեր	տասը տարի
7	Լուսատուներ	հինգը տարի
8	Էլ.վարդակներ	հինգը տարի
9	Ավտոմատ անջատիչներ	տասը տարի
10	Սալիկե հատակներ	տասը տարի
11	Ջուգարամակոնքեր	տասը տարի
12	Լվազարաններ	տասը տարի
13	Ծորակներ	հինգը տարի
14	Ջրատար խողովակներ	տասը տարի
15	Ջեռուցման կաթսա	երեք տարի
16	Ջեռուցման մարտկոցներ	հինգը տարի
17	Ջեռուցման խողովակներ	հինգը տարի
18	Ամրաններ	Հիսուն տարի
19	Բետոնե բլոկներ	քսան տարի
20	Մետաղե անկյունակներ	Քառասուն տարի
21	Ցեմենտ	Հիսուն տարի
22	Մետաղե ձևավոր պատրաստվածքներ	Վաթսուն տարի
23	Ներկանյութեր	երեք տարի
24	Տանիքի ծածկույթի մետաղաթիթեղ	Տասը տարի
25	Ջրհորղան խողովակներ	Տասը տարի
26	Գիպսային ծեփամածիկներ	Տասնհինգ տարի
27	Բետոնե սալահատիկներ	Տասը տարի
28	Ցեմանտե սվաղանյութեր	Տասնհինգ տարի
29	Գազամատակարարման խողովակներ	Տասնհինգ տարի
30	Օդի լավորակման սարքավորումներ	երեք տարի






 
						ՊԱՏՎԵՐ` — №. SPAP II C-3.1.1.d Պատվիրատու1՝ ՀՀ աշխատանքի և սոցիալական հարցերի նախարարություն Պատվիրատու2՝ ՀՀ ֆինանսների նախարարության Արտասահմանյա ֆինանսական օրագրերի կառավարման կենտրոն ՊՀ	ՃԼ		
Փուլ.	Քան.	Թերթ	Փաս.№	Ստորագր.	Ա/Թ	ԱՄԱՍԻԱԻ ՀԱՄԱԼԻՐ ՍՈՑԻԱԼԱԿԱՆ ԾԱՌԱՅՈՒԹՅՈՒՆՆԵՐԻ ՏԱՐԱԾՔԱՅԻՆ ԿԵՆՏՐՈՆ ՀՀ Շիրակի մարզի Ամասիայի համայնք, գ. Ամասիա, Փ. 25, շենք հ. 4	Փուլ	Թերթ	Թերթեր
ՆԳՃ	Հ.Բաբայան						ԱՆ	1	8
Նախագծեց	Վ. Մնացականյան								
ՆԳԻ	Ն.Թադևոսյան								
ՆԳԿ	Ն.Թադևոսյան					ՊԱՀԱՆՋՎՈՂ ՌԵՍՈՒՐՍՆԵՐ, ԱՆՎԱՆԱՑԱՆԿ, ԱՆՎՏԱՆԳ. ՀՐԱՀԱՆԳՆԵՐ		«ՆՈՐԱՇԵՆ» ՆՏ ԱԿ Լիցենզիա --- №11343 ՀՀ, ք. Երևան 0038, Հալաթյան փող. շ. 11, բն. 36 Փորձ. հաջք - ՀՀ, ք. Երևան 0051, Ն.Շաղյան փող. շ. 22, հ. 12 Հեռ. - +(37493)504009	
Ստուգեց	Հ.Բաբայան								



ՇԻՆԱՐԱՐԱԿԱՆ ԱՇԽԱՏԱՆՔՆԵՐԻ ԻՐԱԿԱՆԱՑՄԱՆ ԺԱՄԱՆԱԿԱՑՈՒՅՑ

		ԱՇԽԱՏԱՆՔԱՅԻՆ ՕՐԵՐ																									
	ՆԱԽԱՏԵՍԿՈՂ ԱՇԽԱՏԱՆՔՆԵՐ	2 ԱՄԻՍ	2 ԱՄԻՍ	
1.	ՇԻՆ ՀՐԱՊԱՐԱԿԻ ԿԱԶՄԱԿԵՐՊՈՒՄ	■																									
2.	ԱՊԱՄՈՆՏԱԺՄԱՆ ԱՇԽԱՏԱՆՔՆԵՐ	■	■	■	■																						
3.	ՇԻՆ ԱՂԲԻ ՀԵՌԱՑՈՒՄ			■	■	■																					
4.	ՀԻՄՔԵՐԻ ԱՄՐԱՑՈՒՄ				■	■	■																				
5.	ՇԵՆՔԻ ՎԵՐԳԵՏՆՅԱ ԿՐՈՂ ՏԱՐԱԾԱԿԱՆ ԿՈՆՍՏՐՈՒԿՑԻԱՆՐԻ ԿԱՌՈՒՑՈՒՄ					■	■	■	■	■	■	■	■	■	■	■	■	■									
6.	ՏԱՆԻՔԻ ԱՆՋՐԱՆՑԻԿ ՇԵՐՏԵՐԻ ՊԱՏ.																■	■	■	■							
7.	ՊԱՐՓԱԿՈՂ ՊԱՏԵՐԻ ՇԱՐՈՒՄ									■	■	■	■	■	■	■	■	■	■								
8.	ՄԻՋՆՈՐՄՆԵՐԻ ԻՐԱԿԱՆԱՑՈՒՄ									■	■	■	■	■	■	■	■	■	■								
9.	ՇՈՒԹՅԱՆ ԱՐՏԱՔԻՆ ՀԱՐԴԱՐՈՒՄ										■	■	■	■	■	■	■	■	■	■							
10.	ՊԱՐԻՍՊԻ ԿԱՌՈՒՑՈՒՄ ԵՎ ՎԵՐԱՆՈՐՈԳՈՒՄ																			■	■	■	■				
11.	ՆԵՐՔԻՆ ԻՆՃԵՆԵՐԱԿԱՆ ԳԾԵՐԻ ԻՐԱԿԱՆԱՑՈՒՄ													■	■	■	■	■	■	■	■	■					
12.	ԼՈՒՄԱՄՈՒՏՆԵՐԻ ԵՎ ԴՈՆԵՐԻ ՏԵՂԱԴՐՈՒՄ																■	■	■	■	■	■					
13.	ԷԼ. ՍԱՐՔԱՎՈՐՈՒՄՆԵՐ ԵՎ ԱՎՏՈՄԱՏԻԿԱ																■	■	■	■	■	■	■				
14.	ԻՆՃ. ԳԾԵՐԻ ԵՎ ԱՎՏՈՄԱՏ. ՓՈՐՁԱՐԿՈՒՄ																						■	■			
15.	ՆԵՐՔԻՆ ՀԱՐԴԱՐՄԱՆ ԱՇԽԱՏԱՆՔՆԵՐ													■	■	■	■	■	■	■	■	■	■	■	■		
16.	ՏԱՐԱԾՔԻ ՄԱՔՐՈՒՄ / ԲԱՐԵԿԱՐԳՈՒՄ																				■	■	■	■			
17.	ԱՎԱՐՏԱԿԱՆ ՓԱՍԹԱԹՂԹԱՅԻՆ ՁԵՎԱԿԵՐՊՈՒՄՆԵՐ																						■	■	■	■	

ԸՆՀԱՆՈՒՐ ՇԻՆԱՐԱՐԱԿԱՆ ԱՇԽԱՏԱՆՔՆԵՐԻ ՏԵԿՈՂՈՒԹՅՈՒՆԸ -- 23 ԱՄԻՍ

						ՊԱՏՎԵՐ` --- №. SPAP II C-3.1.1.d	ՃԼ		
						Պատվիրատու1` ՀՀ աշխատանքի և սոցիալական հարցերի նախարարություն			
						Պատվիրատու2` ՀՀ ֆինանսների նախարարության Արտասահմանյա ֆինանսական օրագրերի կառավարման կենտրոն ՊՀ			
Փուլ.	Քան.	Թերթ	Փաս.№	Ստորագր.	Ա/Թ				
ՆԳՃ	Հ.Բաբայան					ԱՄԱՍԻԱԻ ՀԱՄԱԼԻՐ ՍՈՑԻԱԼԱԿԱՆ ԾԱՌԱՅՈՒԹՅՈՒՆՆԵՐԻ ՏԱՐԱԾՔԱՅԻՆ ԿԵՆՏՐՈՆ ՀՀ Շիրակի մարզի Ամասիայի համայնք, գ. Ամասիա, Փ. 25, շենք հ. 4	Փուլ	Թերթ	Թերթեր
Նախագծեց	Վ. Մնացականյան						ԱՆ	2	8
ՆԳԻ	Ն.Թադևոսյան					ՇԻՆԱՐԱՐԱԿԱՆ ԱՇԽԱՏԱՆՔՆԵՐԻ ԿԱՏԱՐՄԱՆ ԺԱՄԱՆԱԿԱՑՈՒՅՑ		«ՆՈՐԱՇՆ» ՆՏ ԱԿ Լիցենզիա --- №11343 ՀՀ, ք. Երևան 0038, Հալաթյան փող. շ. 11, քն. 36 Փողոճ. հաաթո ՀՀ, ք. Երևան 0051. Ն.Հաղոյան փող. շ. 22, հ. 12 Հեռ. +37493504009	
ՆԳԿ	Ն.Թադևոսյան								
Ստուգեց	Հ.Բաբայան								

ԱՆՎՏԱՆԳՈՒԹՅԱՆ ՏԵԽՆԻԿԱՆ  
ԱՊԱՍՏՈՆՏԱԺՄԱՆ ԱՇԽԱՏԱՆՔՆԵՐԻ ԿԱՏԱՐՄԱՆ ԺԱՄԱՆԱԿ

1. Շին հրապարակում որտեղ տարվում են ապամոնտաժման և քանդման աշխատանքներ չի թույլատրվում կատարել այլ աշխատանքներ և կողմնակի մարդկանց ներկայությունը արգելվում է:
2. Չի թույլատրվում կատարել ապամոնտաժման աշխատանքներ, բաց տեղերում քանու 15 մ/վ արագության դեպքում, սառցակալած ժամանակ, մառախուղի ժամանակ:
3. Ապամոնտաժման աշխատանքների ժամանակ հարկերի միջև կամ սեկցիաների միջև մարդկանց տեղաշարժը անվտանգության նկատառումներով անհրաժեշտ է դադարեցնել:
4. Շենքի ապամոնտաժման աշխատանքները անհրաժեշտ է կատարել կառուցման աշխատանքներին հակառակ հերթականությամբ:
5. Ծածկի սալերի վրա գտնվող բետոնյա և պաշտպանիչ շերտերը հեռացնելուց հետո անհրաժեշտ է գտնել սալի տեղափոխման համար նախատեսված օղակային բռնիչները, վերականգնել դրանց նախնական դիրքը որից հետո կռունկի ճոպանմակեռերի միջոցով նրա տեղաշարժը արգելակելով անհրաժեշտ է կատարել ծածկի սալի ամրացման հանգույցների ապամոնտաժումը, ապա նոր կռունկի միջոցով սալը տեղափոխել թափոնների պահոց կամ ինքնաթափ մեքենա:
6. Չի թույլատրվում կոնստրուկցիաների վրայով մարդկանց տեղաշարժը ապամոնտաժման աշխատանքների ժամանակ:
7. Աշխատանքի ընդմիջման ժամանակ չի թույլատրվում ապամոնտաժվող կոնստրուկցիաները թողնել կռունկի ճոպաններից կախված:
8. Ապամոնտաժվող կոնստրուկցիաները տեղափոխելիս նախապես անհրաժեշտ է զննահատել տեղափոխվող էլեմենտի անխզելիությունը և տեղափոխման ճոպանների հուսալի միացումը:
9. Կռունկով ապամոնտաժվող էլեմենտները տեղափոխելիս անհրաժեշտ է դադարեցնել մարդկանց տեղաշարժը կռունկի աշխատանքային վտանգավոր տեղամասում:
10. Ծածկի սալերի ապամոնտաժումից հետո նոր կարելի է կատարել պատերի քնդման աշխատանքները:
11. Պատերը քանդելիս նախատեսել միջոցառումներ չամրացած պատերի փլուզման վտանգը կանխելու համար:
12. Պատերը և միջնորմները քնդելիս քարերը անհրաժեշտ է կուտակել համապատասխան տարայում և կռունկի միջոցով տեղափոխել թափոնների պահոց:


ՈՒՇԱԴՐՈՒԹՅՈՒՆ

Ապամոնտաժման աշխատանքների ժամանակ մեծածավալ հարվածային գործիքների օգտագործումը արգելվում է, կոնստրուկցիաների կապը անհրաժեշտ է խզել կտրման միջոցով:



ԱՆՎՏԱՆԳՈՒԹՅԱՆ ՏԵԽՆԻԿԱՆ ԿՈՆՍՏՐՈՒԿՑԻԱՆԵՐԻ  
ՔԱՐԵ ՊԱՏԵՐԻ ԵՎ ՇԻՆՎԱԾՔՆԵՐԻ  
ԱՇԽԱՏԱՆՔՆԵՐԻ ԿԱՏԱՐՄԱՆ ԺԱՄԱՆԱԿ

1. Շինարարության ընթացքում շինմոնտաժային աշխատանքները կատարելիս նախապես անհրաժեշտ են ապամոնտաժված կոնստրուկցիաների շենքին առնչվող հանգույցները ենթարկել համապատասխան մշակման նոր մոնտաժային և կառուցման աշխատանքների կատարման համար:
2. Շինարարության կատարման ժամանակ անհրաժեշտ է կազմակերպել անվտանգության միջոցառումներ.
- Աշխատատեղերի տեղադրությունը ըստ բարձրության 1.3 մետր և ավելի տարբերությունների դեպքում,
  - Բարձր տեղադրված կոնստրուկցիաների, նյութերի, գործիքների անկումից,
  - Մեքենաների շարժական մասերի և նրանցով տեղաշարժվող կոնստրուկցիաների և նյութերի անկումից,
  - Շենքի և շինության չամրացված կոնստրուկցիաների փլուզումից,
  - Մեքենաների մասերի անկումից,
  - Աշխատանքի ժամանակ վնասակար նյութերով աշխատելիս անվտանգության ապահովման համար,
  - Աշխատանքների կատարման համար անհրաժեշտ նյութերի և կոնստրուկցիաների աշխատատեղերում ծիշտ դասավորությունը,
  - Աշխատանքների կատարման հերթականությունը հաշվի առնելով կոնստրուկցիաների կայուն տեղադրման համար,
  - Կոնստրուկցիաների և ծինվածքների տեղադրման ժամանակ ապահովել միջոցառումներ աշխատողների ցած չնկնելու և նրանց կողմից իրերի ընկնելու վտանգի դեմ համապատասխան համապատասխան պաշտպանիչ միջոցառումներ իրականացնելու,
  - Ծշգրտել կռունկի մակնիշը, նրա տեղադրման վայրը և նրա աշխատանքային վտանգավոր գոտին մշահարել դրոշակներով ցուցանակներով և այլ միջոցներով,
  - Ապահովել աշխատատեղերի անվտանգությունը բարձրության վրա:
  - Ծշտել տեղադրվող կոնստրուկցիաների հաջորդականությունը,
  - Մոնտաժման ընթացքում ապահովել կոնստրուկցիաների և շինվածքների կայունությունը,
  - Քարի շարը վերին հարկում պետք է կատարվի միջհարկային կրող կոնստրուկցիաների ծածկի աստիճանավանդակների և հարթակների տեղադրումից և պատրաստումից հետո:

						ՊԱՏՎԵՐ — №. SPAP II C-3.1.1.d	ՃԼ		
						Պատվիրատու1՝ ՀՀ աշխատանքի և սոցիալական հարցերի նախարարություն			
						Պատվիրատու2՝ ՀՀ ֆինանսների նախարարության Արտասահմանյա ֆինանսական օրագրերի կառավարման կենտրոն ՊՀ			
Փոփ.	Քան.	Թերթ	Փաս.№	Ստորագր.	Ա/Թ				
ՆԳՃ	Հ.Բաբայան					ԱՄԱՍԻԱԻ ՀԱՄԱԼԻՐ ՍՈՑԻԱԼԱԿԱՆ ԾԱՌԱՅՈՒԹՅՈՒՆՆԵՐԻ ՏԱՐԱԾՔԱՅԻՆ ԿԵՆՏՐՈՆ ՀՀ Շիրակի մարզի Ամասիայի համայնք, գ. Ամասիա, Փ. 25, շենք հ. 4	Փուլ	Թերթ	Թերթեր
Նախագծեց	Վ. Սնացականյան						ԱՆ	3	8
ՆԳԻ	Ն.Թադևոսյան								
ՆԳԿ	Ն.Թադևոսյան								
						ԱՇԽԱՏ. ԿԱՏԱՐՄԱՆ ՀՐԱՅԱՆՔՆԵՐ			
Ստուգեց	Հ.Բաբայան								

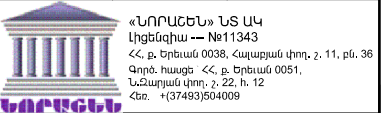

ՇԻՆ. ՀՐԱՊԱՐԱԿԻ ԿԱԶՄԱԿԵՐՊՄԱՆ ՆԱԽԱԳԻԾ Մ 1:300

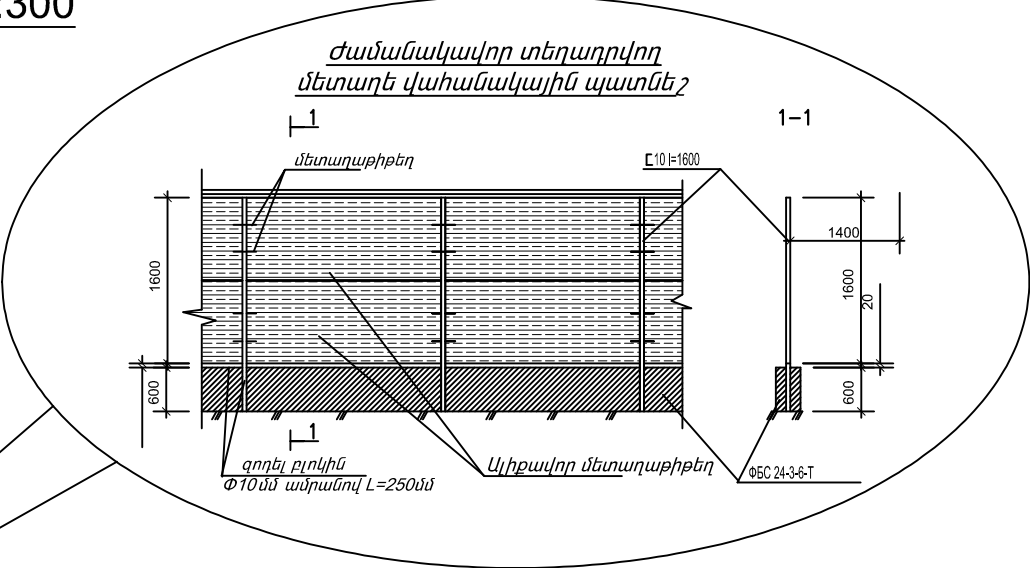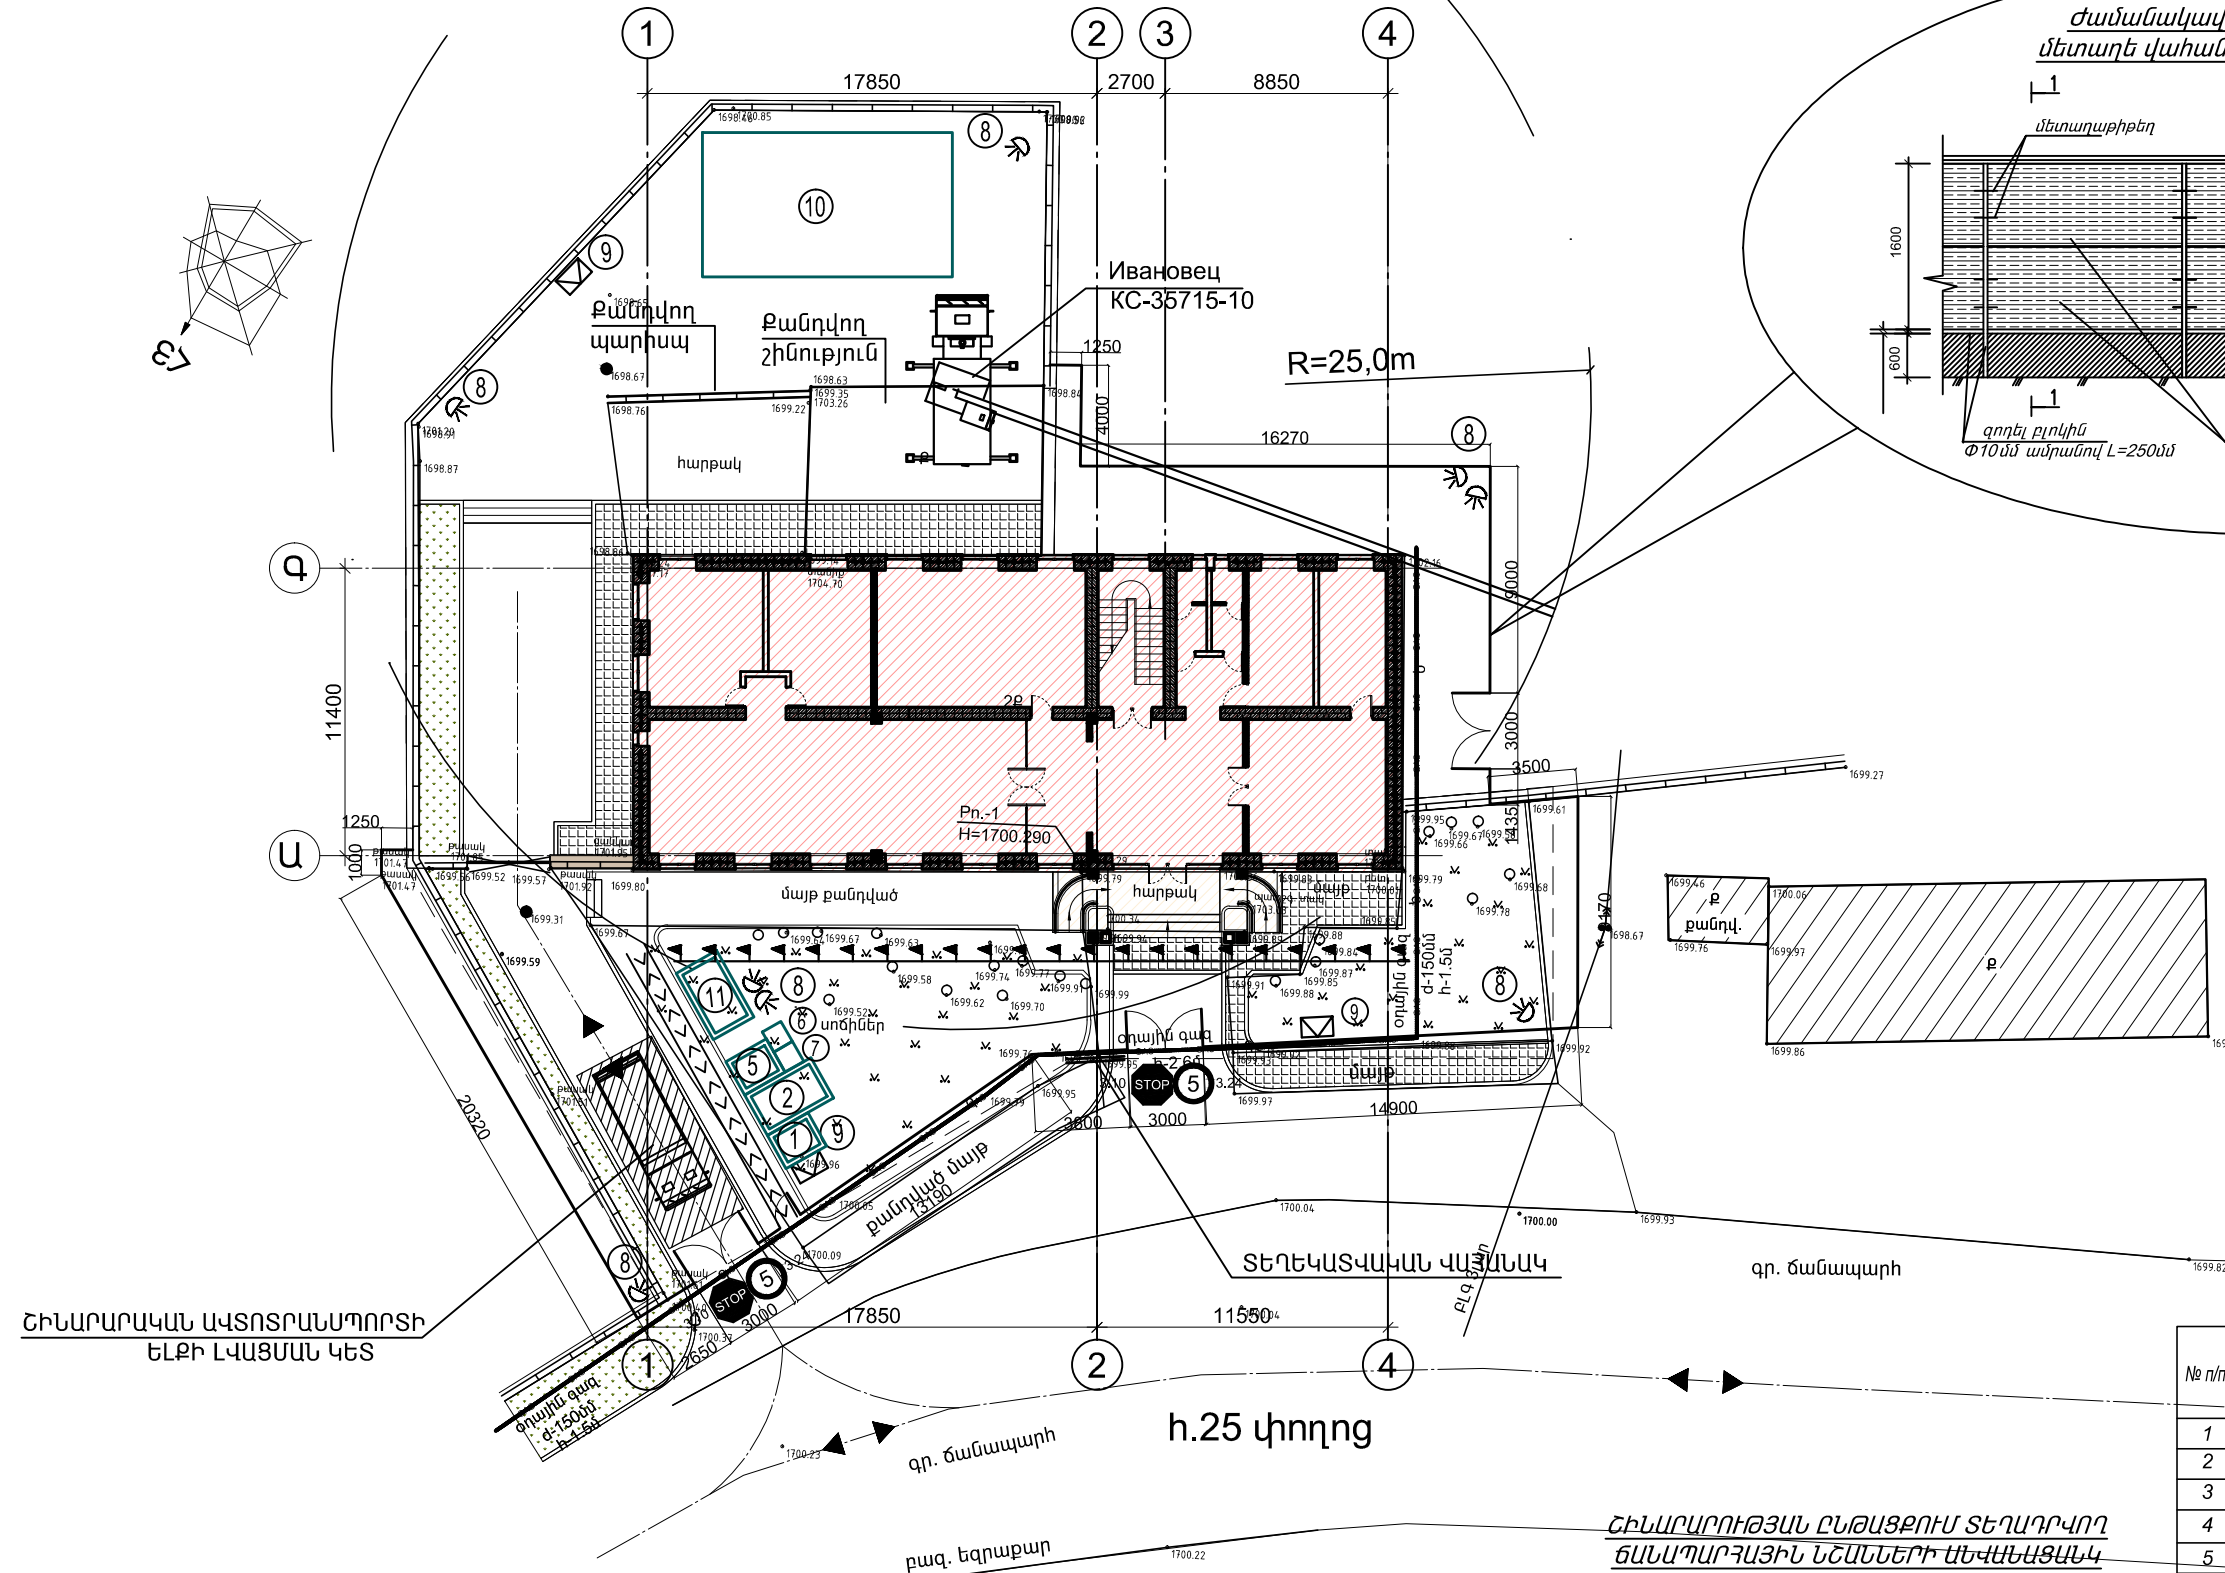

ՊԱՅՄԱՆԱԿԱՆ ՆՇԱՆԱԿՈՒՄ

	Կառուցվող շինություններ
	Քանդվող շինություններ
	ժամանակավոր տեղադրվող մետաղե վահանակային պատ
	Հին հրապարակ մուտք ելք
	Աշխատանքային վտանգավոր գոտու սահմանագիծ
	Ավտոտրանսպորտի լվացման կետ
	Հակահրդեհային վահանակ
	Լուսարձակներ
	ժամանակավոր տաղավարներ

ՇԻՆՈՒԹՅՈՒՆՆԵՐԻ ԱՄՓՈՓԱԳԻՐ

№ զ/Ո	Անվանում	Հափ. Միավ.	Քան.	Ծանոթություն
1	Գրասենյակ	Հատ	1	
2	Հանդերձարան	Հատ	1	
3	Պահակամոց	Հատ	1	
4	Ճաշարան	Հատ	1	Պատրաստի սնունդ
5	Լոգարան	Հատ	1	
6	ԲՈՒ զուգարան	Հատ	1	
7	Աղբի տարաններ	Հատ	1	
8	Լուսարձակներ	Հատ	8	
9	Հակահրդեհ. վահանակ	Հատ	3	
10	Թափոնների պահոց	Հատ	1	
11	Նյութերի պահեստ	Հատ	1	

ՄԵՔԵՆԱՆԵՐԻ ԵՎ ՀԱՐՄԱՐԱՆՔՆԵՐԻ ԱՄՓՈՓԱԳԻՐ

№ զ/Ո	Անվանում	Մակնիշ	Քան.	Ծանոթություն
1	Ավտոկորունկ	KC-35715-10	1	կամ համարժեք
2	Ինքնաթափ ավտոմոբիլ	MA3 5550	2	կամ համարժեք
5	Ինքնաթափ ավտոմոբիլ	KAMA3 5551	2	կամ համարժեք
6	Էքսկավատոր	ՅՕ 3322	1	կամ համարժեք
7	Շարժական կոմպրեսոր	ՅՈՓ - 55 B	1	ըստ պահանջի
8	Բետոնամղիչ պոմպ		1	ըստ պահանջի
9	Էլ. եռակցման սարք	СТН 500	1	կամ համարժեք
10	Բարձրադիր հարթակներ		1	БРПС-01

ԾԱՆՈԹՈՒԹՅՈՒՆ

- ՇԻՆԱՐԱՐԱԿԱՆ ՀՐԱՊԱՐԱԿԸ գոյություն ունի ժամանակավոր մեծությամբ ՎԱՀԱՄԱԿԱՅԻՆ ՊԱՏՆԵՇԻՆ ԱՐՏԱՔԻՆ ԿՈՂՄԻՑ ԵՐԵՎԱՆԻ ՎԱՅՐՈՒՄ ԱՆՀՐԱԺԵՇ Է ՓԱԿՑՆԵԼ ՏԵՂԵԿԱՏՎԱԿԱՆ ՎԱՀԱՄԱԿ:
- ՇԻՆԱՐԱՐԱԿԱՆ ԱՇԽԱՏԱՆՔՆԵՐԻ ԿԱՏԱՐՄԱՆ ՀԱՄԱՐ ԱՆՀՐԱԺԵՇ ԻՆՏԵՆՍԻՎԱԿԱՆ ԳԾԵՐԻ ՄԻԱՑՄԱՆ ԺԱՄԱՆԱԿ ՀԱՐԿ Է ՀԱՄԱՊԱՏԱՍԽԱՆ ՋԵՌՆԱՐԿՈՒԹՅՈՒՆՆԵՐԻՑ ԱՏԱՆԱԼ ԺԱՄԱՆԱԿԱՎՈՐ ՄԻԱՑՄԱՆ ՏԵՍՆԻԿԱԿԱՆ ՊԱՅՄԱՆՆԵՐ:
- ՏԱՐԱԾՔՈՎ ԱՆՑՆՈՂ ՊԱՅԻ ԳԻԾԸ ՇԻՆԱՐԱՐԱԿԱՆ ԱՇԽԱՏԱՆՔՆԵՐ ԿԱՏԱՐԵԼԻՄ ՀԱՐԱԿՈՐ ՓՈՓՈԽՄԱՆ ԵՆԹԱՐԿԵԼՈՒ ԺԱՄԱՆԱԿ ԱՆՀՐԱԺԵՇ Է ԴԻՄԵԼ ՀԱՄԱՊԱՏԱՍԽԱՆ ՏԱՐԱԾՔԱՅԻՆ ԾԱՌԱՅՈՒԹՅԱՆ:

ՇԻՆԱՐԱՐՈՒԹՅԱՆ ԸՆԹԱՑՔՈՒՄ ՏԵՂԱԴՐՎՈՂ ԵՆԱԿԱՐԴԱՅԻՆ ՆՇԱՆՆԵՐԻ ԱՆՎԱՆԱԿԱՆԿ

№ զ/Ո	Նշանի համարը	Նշանի պատկերը	Նշանի Անվանումը	Տիպ. Հափ.	Քան.
1	3.10		Շարժումն առանց կանգառի արգելվում է	1	2
3	3.24		Առավելագույն արագության սահմանափակում	1	2

Փոփ.	Քան.	Թերթ	Փաս.№	Ստորագր.	Ա/Թ
ՆԳՃ	Հ.Բաբայան				
Նախագծեց	Վ. Մուսաբեկյան				
ՆԳԻ	Ն.Թադևոսյան				
ՆԳԿ	Ն.Թադևոսյան				
Ստուգեց	Հ.Բաբայան				

ՊԱՏՎԵՐ --- №. SPAP II C-3.1.1.d  
Պատվիրատու՝ ՀՀ աշխատանքի և սոցիալական հարցերի նախարարություն  
Պատվիրատու՝ ՀՀ ֆինանսների նախարարության Արտասահմանյա ֆինանսական ծրագրերի կառավարման կենտրոն ՊՀ

ԱՄԱՍԻԱԻ ՀԱՄԱԼԻՐ ՍՈՑԻԱԼԱԿԱՆ ԾԱՌԱՅՈՒԹՅՈՒՆՆԵՐԻ ՏԱՐԱԾՔԱՅԻՆ ԿԵՆՏՐՈՆ  
ՀՀ Շիրակի մարզի Ամասիայի համայնք, գ. Ամասիա, Փ. 25, շենք հ. 4

Փուլ

Թերթ

Թերթեր

ԱՆ

4


8

Ընդհանուր տվյալներ

M1:100

«ՆՈՐԱՇԵՆ» ՆՍ ԱԿ  
Լիցենզիա --- №11343  
ՀՀ, ք. Երևան 0038, Հայաստանի Հանրապետություն  
Գրք. հաշվ. ՀՀ, ք. Երևան 0051.  
Նշարկային տվյալ, չ. 22, հ. 12  
Հեռ. +37493504009



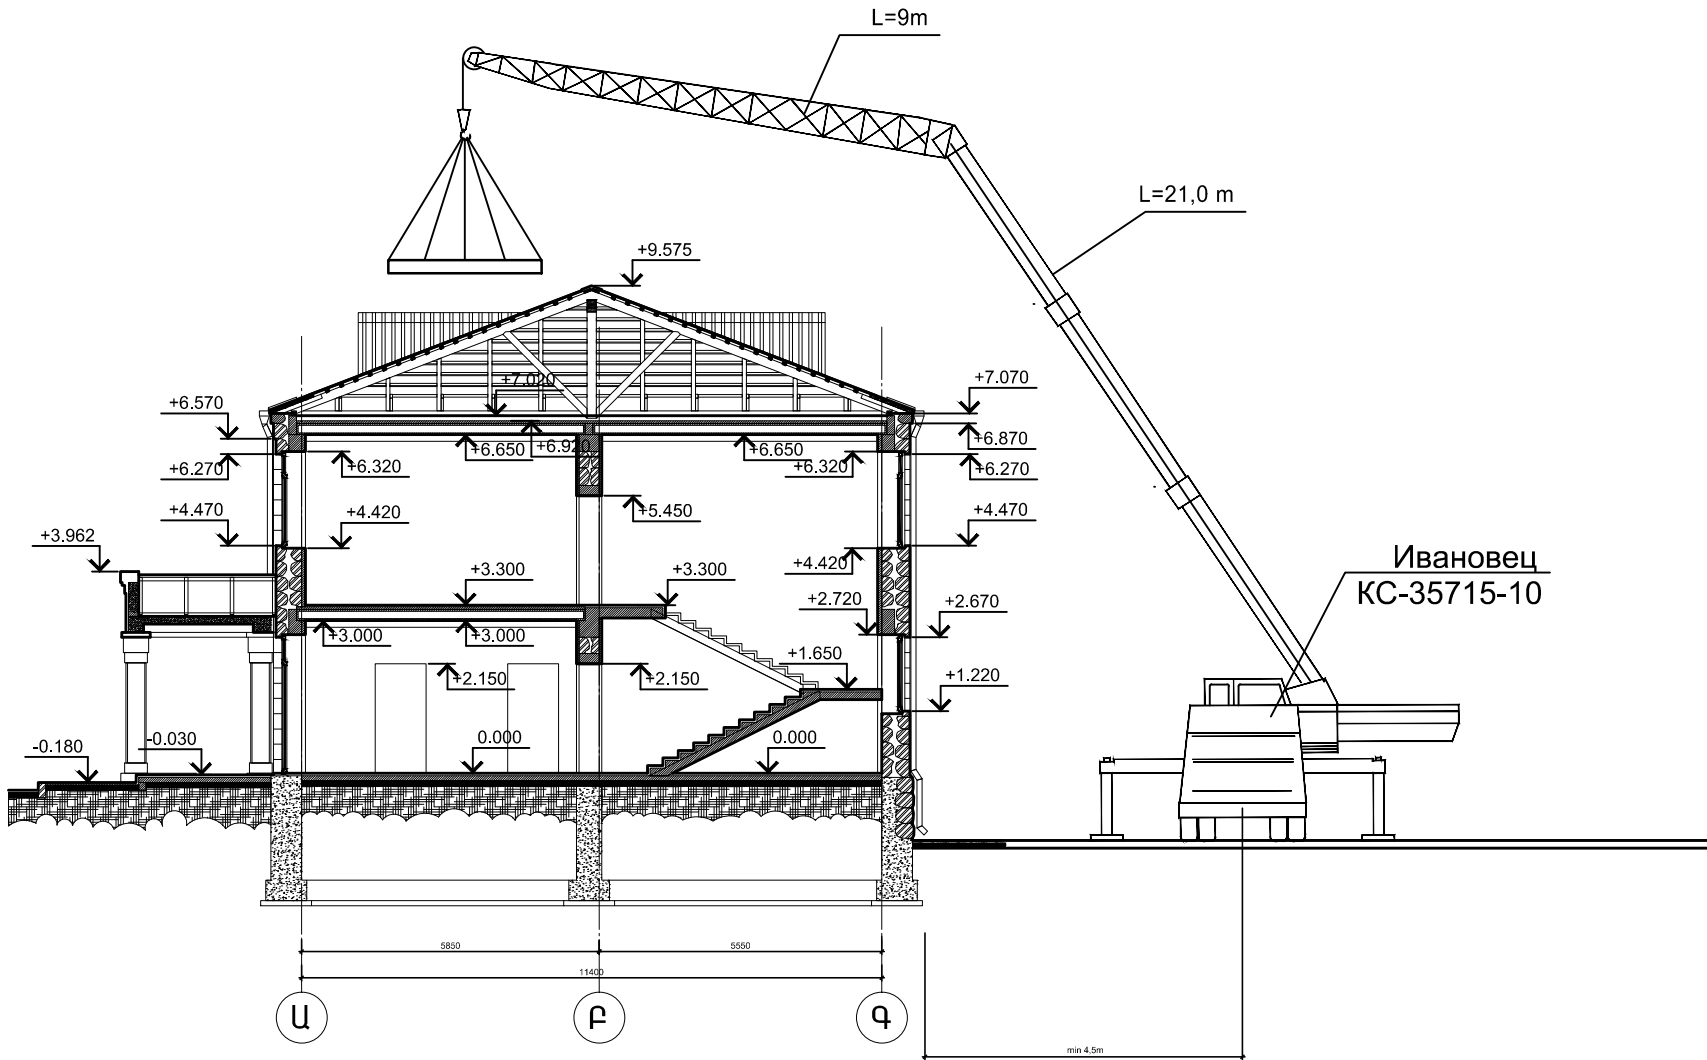


Ծ Ա Ն Ո Ւ Թ Յ ՈՒ Ն

- ճառագրության ընտրությունը կատարվել է հաշվի առնելով տեղափոխվող բեռի ծավալը և ամրակցվող էլեմենտների քաշը:
- ճառակները պետք է ունենան արտադրող գործարանի դրոշմները կամ ամրակցված նշում հաշվառված համարով, բեռի կրողունակության նշումով և փորձարկման ամսաթվով:


Технические характеристики, Ивановец КС-35715-10:

Базовое шасси МА3-5337А2  
Колесная формула 4 x 2  
Двигатель ЯМЗ-6563.10  
Мощность двигателя 167 (227) кВт  
Грузоподъемность 16 т  
Грузовой момент 73 т.м  
Вылет стрелы 21,0 — 30,0 м  
Высота подъема (с гуськом) 22,72 — 32,2 м  
Длина стрелы 9,0 — 23,0 м  
Длина гуська 9 м  
Опорный контур 5,6х4,942  
Скорость подъема (опускания) груза при кратности полиспаста К=6:  
номинальная 9 м/мин  
увеличенная (груза не более 4,5) 35 м/мин  
Скорость посадки 0,2 м/мин  
Частота вращения 2,5 об/мин  
Скорость передвижения 60 км/ч  
Габаритные размеры в транспортном положении 10886х2500х3752 мм  
Полная масса с основной стрелой 18,94 т  
Распределение нагрузки на дорогу:  
через шины передних колес 6,06 т.с  
через шины колес тележки 12,88 т.с

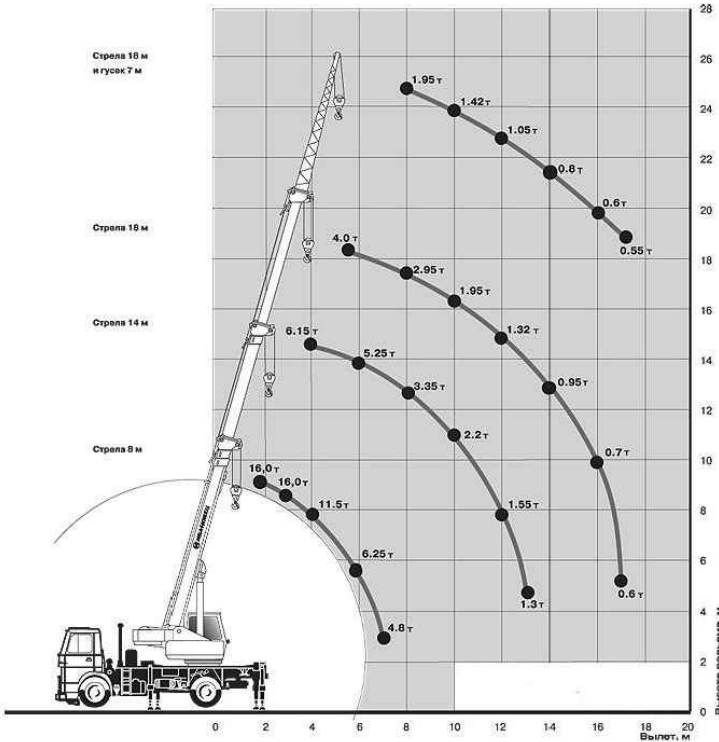

						ՊԱՏՎԵՐ — №. SPAP II C-3.1.1.d Պատվիրատու1՝ ՀՀ աշխատանքի և սոցիալական հարցերի նախարարություն Պատվիրատու2՝ ՀՀ ֆինանսների նախարարության Արտասահմանյա ֆինանսական օրագրերի կառավարման կենտրոն ՊՀ				
Փուլ.	Քան.	Թերթ	Փաս.№	Ստորագր.	Ա/Թ	ԱՄԱՍԻԱԻ ՀԱՄԱԼԻՐ ՍՈՑԻԱԼԱԿԱՆ ԾԱՌԱՅՈՒԹՅՈՒՆՆԵՐԻ ՏԱՐԱԾՔԱՅԻՆ ԿԵՆՏՐՈՆ ՀՀ Շիրակի մարզի Ամասիայի համայնք, գ. Ամասիա, Փ. 25, շենք հ. 4	Փուլ	Թերթ	Թերթեր	
ՆԳՃ	Հ.Բաբայան						ԱՆ	5	8	
Նախագծեց	Վ. Մնացականյան									
ՆԳԻ	Ն.Թադևոսյան									
ՆԳԿ	Ն.Թադևոսյան									
Ստուգեց	Հ.Բաբայան					ԿՈՒՆԿԻ ԱՇԽԱՏԱՆՔԻ ՏԵԽՆՈԼՈԳԻԱԿԱՆ ՔԱՐՏԵԶ				


ՈՐԱԿԻ ԱՏՈՒԳՄԱՆ ՍԽԵՄԱՆ

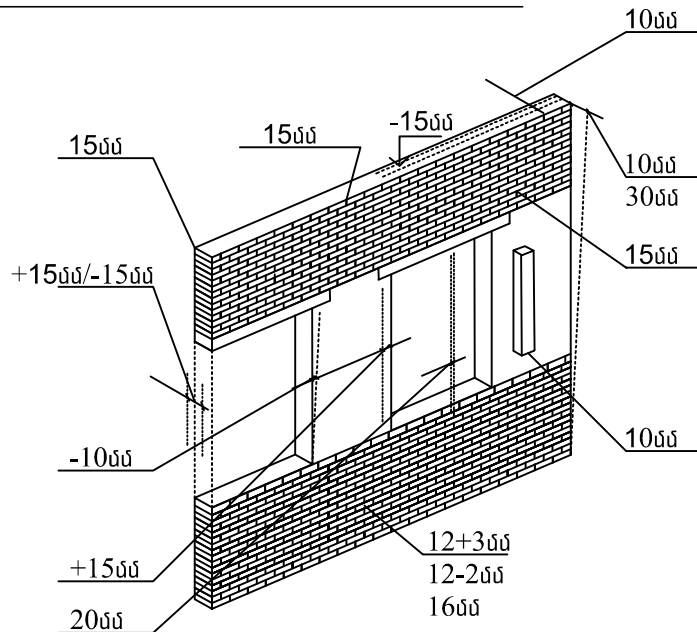

ՍԽԵՄԱՅՈՒՄ ԹՎԵՐՈՎ ՆԵՐԿԱՅԱՑՎԱԾ ԵՆ

- 1. Ցեմանտ ավազային շաղախով անկղ
- 2. Քարերով բարձակ
- 3. Կամրջակներ
- 4. Տրանսպորտային գոտի
- K-1 - 5-րդ կարգի քարշար վարպետ;
- K-2 - 3-րդ կարգի քարշար վարպետ;
- K-3 - 2-րդ կարգի քարշար վարպետ;

ՔԱՐՇԱՐ ՕՂԱԿԻ ԱՇԽԱՏԱՏԵՂԻ ԿԱԶՄԱԿԵՐՊՄԱՆ ՍԽԵՄԱՆ

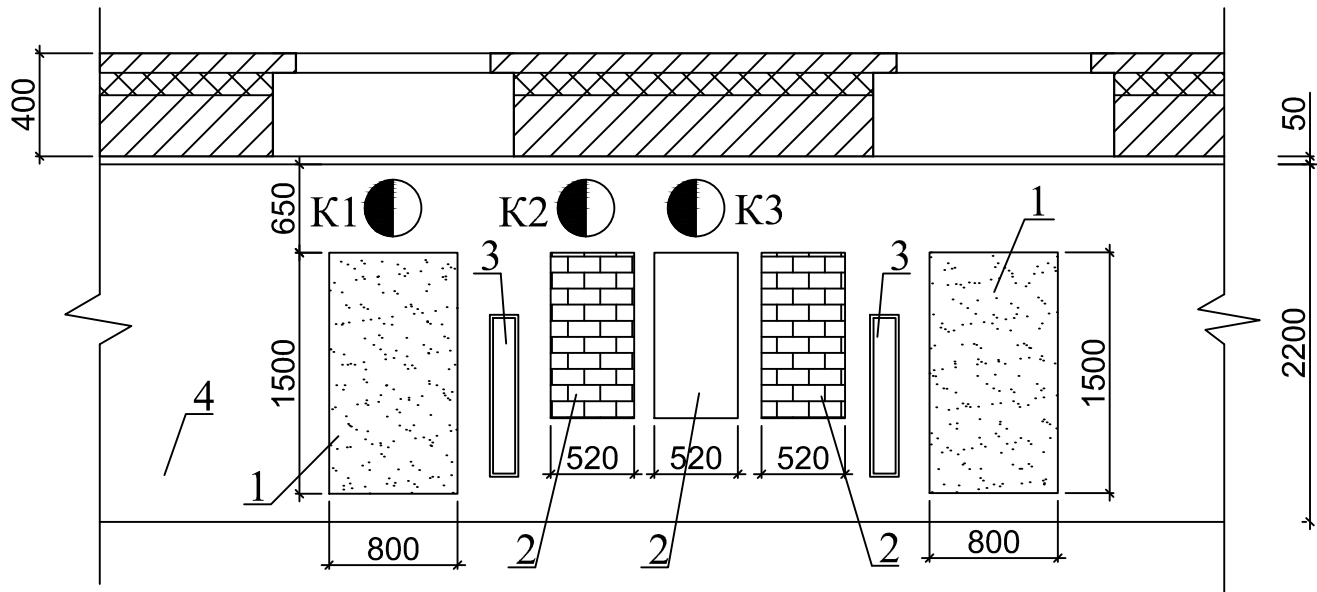

ՎԵՐԱՅՄԱԿՈՂ ԳՈՐԾՆԵՌԻԹՅԱՆ ՍԽԵՄԱՆ

ԳՈՐԾՆԵՌԻԹՅՈՒՆԸ:    ՊԱՏԻ ՊԱՏՐԱՍՏՈՒՄ ՔԱՐԵ ՇԱՐՈՎ				
ԱՏՈՒԳՎՈՂ ԱՇԽԱՏԱՆՔՆԵՐ	ՊԱՅԱՆՋՆԵՐ, ԹՈՒՅԱՏՐԵԼԻ ՇԵՂՈՒՄՆԵՐ	ԱՏՈՒԳՄԱՆ ՄԻՋՈՑՆԵՐ	ԱՏՈՒԳՈՂԸ ՈՎ - ԵՐԲ	ԱՏՈՒԳՈՂ ԿԱԶՄԱԿԵՐՊ.
ԱՄՐԱՆՆԵՐԻ, ՔԱՐԻ, ՇԱՂԱԽԻ, ՆԵՐԴԻՐ ԷԼԵՄԵՆՏՆԵՐԻ ՈՐԱԿԸ	ՀԱՄԱՊԱՏԱՍԽԱՆ ՊԱՅԱՆՋՆԵՐԻՆ ԴՕՇՏ	ԱՐՏԱՔԻՆ ՋՆՆՈՒՄ ՉԱՓՈՒՄ, ԱՆՋՆԱԳ. ԱՏՈՒԳՈՒՄ	ԱՇՂԵԿԸ ՄԻՆՉԵՎ ՀԱՐԿԻ ՊԱՏԻ ՇԱՐԸ	ՊԱՅԱՆՋԻ ԴԵՊՔՈՒՄ ԼԱԲՈՐԱՏՈՐԻԱՆ
ՊԱՏԵՐԻ ԱՌԱՆՑՔԱՅԻՆ ՃՇՏՈՒԹՅՈՒՆԸ	10 մմ	ՄԵՏՐ	ՆՈՒՅՆԸ	
ՍԵՆՔԻ ՊԼԱՆԱՎՈՐՈՒՄԸ ԵՐԿՐԱՉԱՓԱԿԱՆ ՉԱՓՈՒՐԸ	15 մմ	ՄԵՏՐ	ՎԱՐՊԵՏԸ ՀԱՐԿԻ ԸՆԹԱՑՔԻՄ	
ՇԱՐԻ ԵՐԿՐԱՉԱՓԱԿԱՆ ՉԱՓՆԵՐԸ - ՊԱՏԻ ՀԱՍՏՈՒԹՅՈՒՆԸ	+15 մմ / -15 մմ	ՄԵՏՐ, ՔԱՆՈՆ	ՎԱՐՊԵՏԸ ՇԱՐԻ ԸՆԹԱՑՔԻՄ	
ՇԱՐԻ ԿԱՐԵՐԻ ՈՐԱԿԸ (ՉԱՓՆԵՐԸ, ԼԻՑՔԻ ՈՐԱԿԸ)	ՀՈՐ. 12(+3,-2) մմ; ՈՒՂՂ. 10(+2,-2) մմ	ՄԵՏՐ, ՔԱՆՈՆ 2Մ	ՆՈՒՅՆԸ	
ՇԱՐԻ ՈՒՂՂԱՅԱՅՈՒԹՅՈՒՆԸ	10 ՄՄ ՀԱՐԿԻՆ	ՈՒՂՂԱԼԱՐ, ՀԱՐԹԱՉԱՓ	ՆՈՒՅՆԸ	
ՇԱՐԻ ՀՈՐԻՋՈՆԱԿԱՆ.	15 մմ 10 Ս ԵՐԿԱՐՈՒԹ.	ՀԱՐԹԱՉԱՓ, ՆԻՎԵԼԻՐ	ՆՈՒՅՆԸ	
ԲԱՑՎԱԾՔԻ ՎԵՐԵՎԻ. ԵՎ ՆԵՐՔԵՎԻ ՆԻՇԵՐԸ	10 մմ	ՄԵՏՐ, ՀԱՐԹԱՉԱՓ, ՔԱՆՈՆ, ՆԻՎԵԼԻՐ	ՎԱՐՊԵՏԸ ՄԻՆՉԵՎ ՔԱՐԻ ՇԱՐԸ	
ՇԱՐԻ ԾԻՇ ԱՄՐԱՆԱՎՈՐՈՒՄԸ	+10 մմ / -10 մմ	ԱՐՏԱՔԻՆ ՋՆՆՈՒՄ ՉԱՓՈՒՄ, ՄԵՏՐ	ՎԱՐՊԵՏԸ ՇԱՐԻ ԸՆԹԱՑՔԻՄ	
ԲԱՐԱՎՈՐՆԵՐԻ ՀԵՆՈՒՄԸ ՊԱՏԻՆ	ՆՎԱԶԱԳ. 250 մմ	ՄԵՏՐ	ՆՈՒՅՆԸ	
ԾԱԾԿԻ ՍԱԼԵՐԻ ՀԵՆՈՒՄԸ	+20 մմ / -20 մմ	ՄԵՏՐ	ՎԱՐՊԵՏԸ ՄՈՆՏԱԺԻ ԸՆԹԱՑՔԻՄ	ՏԵԽՆԻԿԱԿԱՆ ՀՍԿԻՉԸ

ՎԵՐԱՅՄԱԿՈՂ ԳՈՐԾՆԵՌԻԹՅԱՆ ՍԽԵՄԱՆ

ԳՈՐԾՆԵՌԻԹՅՈՒՆԸ:    ԾԱԾԿԻ ՍԱԼ					
№ ը/ը	ՎԵՐԱՅՄԱԿՈՂ ԳՈՐԾՆԵՌԻԹՅՈՒՆԸ	ՊԱՅԱՆՋՆԵՐ	ԱՏՈՒԳՄԱՆ ՄԵԹՈԴՆԵՐԸ	ԱՏՈՒԳՈՂԸ	ԱՏՈՒԳՄԱՆ ՄԱՍՆԱԿԻՑԸ
1	ԲԵՏՈՆԱՅԻՆ ՇԱՂԱԽԻ ՈՐԱԿԻ ԵՎ ԲԵՏՈՆԱՅԻՆ ԿԱՐԵՐԻ ԱՄՐՈՒԹՅԱՆ	ՇԵՐՏԱՎՈՐՄԱՆ ԲԱՑԱԿԱՅՈՒԹՅՈՒՆ M 400	ՏԵՍՈՂԱԿԱՆ	ՎԱՐՊԵՏ, ԱՇՂԵԿ	ԼԱԲՈՐԱՏՈՐԻԱ
2	ԱՄՐԱՆՆԵՐԻ ՏԵՂԱԴՐՈՒՄ	ՀԵՆՄԱՆ ՉԱՓԸ ՀԱՄԱՊԱՏԱՍԽԱՆ ՆԱԽԱԳԾԻՆ	ՏԵՍՈՂԱԿԱՆ, ԳՈՐԾԻՔՈՎ	ՎԱՐՊԵՏ, ԱՇՂԵԿ	—
3	ՍԱԼԵՐԻ ԱՄՐԱՆՆԵՐԻ ԱՄՐԱՑՈՒՄ	ՀՈՒՄԱԼԻՈՒԹՅԱՆ ԱՊԱՀՈՎՈՒՄԸ	ՏԵՍՈՂԱԿԱՆ	ԱՇՂԵԿ	—
4	ԵՐԿՐԱՅԱՅՈՒԹՅԱՆ ՄԻԱՑՄԱՆ ԿԱՐԻ ԲԱՐՉՐՈՒԹՅԱՆ ՆԻՇԱՅԻՆ ՏԱՐՔԵՐՈՒԹՅՈՒՆԸ	10 ՄՄ	ՆԻՎԵԼԻՐ, ԹԵՐՈՂՈՒՏ	ԱՇՂԵԿԸ ՄՈՆՏԱԺՄԱՆ ԸՆԹԱՑՔՈՒՄ	ԳԵՈԴԵՁԻԱՏ
5	ՀԱՆԳՈՒՅՑՆԵՐԻ ՀԱԿԱԿՈՐՈՋԻՈՆ ՊԱՇՏՊԱՆՈՒԹՅՈՒՆ	ՆԱԽԱԳԾԻՆ ՀԱՄԱՊԱՏԱՍԽԱՆ	ՏԵՍՈՂԱԿԱՆ	ԱՇՂԵԿ	—

						ՊԱՏՎԵՐ` — №. SPAP II C-3.1.1.d Պատվիրատու1` ՀՀ աշխատանքի և սոցիալական հարցերի նախարարություն Պատվիրատու2` ՀՀ ֆինանսների նախարարության Արտասահմանյա ֆինանսական օրագրերի կառավարման կենտրոն ՊՀ	ΔΙ		
Փոփ.	Քան.	Թերթ	Փաս.№	Ստորագր.	Ա/Թ	ԱՄԱՍԻԱԻ ՀԱՄԱԼԻՐ ՍՈՑԻԱԼԱԿԱՆ ԾԱՌԱՅՈՒԹՅՈՒՆՆԵՐԻ ՏԱՐԱԾՔԱՅԻՆ ԿԵՆՏՐՈՆ ՀՀ Շիրակի մարզի Ամասիայի համայնք, գ. Ամասիա, Փ. 25, շենք հ. 4	Փուլ	Թերթ	Թերթեր
ՆԳՃ	Հ.Բաբայան						ԱՆ	6	8
Նախագծեց	Վ. Մնացականյան								
ՆԳԻ	Ն.Թադևոսյան								
ՆԳԿ	Ն.Թադևոսյան								
Ստուգեց	Հ.Բաբայան								

ΔΟΤΗΛΑՍՏԱՍՏՐՔԵՐԻ ԱՐՅՈՒՄԱԿԸ  
ԸՍՏ ԲԵՌՆԵՐԻ

«ՆՈՐԱՇԵՆ» ՆՏ ԱԿ  
Լիցենզիա` — №11343  
ՀՀ, ք. Երևան 0038, Հալապյան փող. շ. 11, բն. 36  
Գործ. հապց. ՀՀ, ք. Երևան 0051,  
Ն.Շաղալյան փող. շ. 22 հ. 12  
Հեռ. +37493504009

ԱՂՅՈՒՄԱԿ

ՕԳՏԱԳՈՐԾՎՈՂ ԲԵՌՆԵՐԻ ՔԱՇԻ ԵՎ ՃՈՊԱՆԱՍԱՐՔԵՐԻ

ԷԼԵՄԵՆՏՆԵՐԻ ԱՆՎԱՆՈՒՄԸ	ՄԱԿՆԻՇ ՏԵՍԱԿ	ԸՆԴՀԱՆ. ՔԱՇԸ ՏՈՆՆԱ	ՃՈՊԱՆԱՍԱՐՔԻ ՀԱՄԱՐԸ		ՄԻԱԺԱՄԱՆԱԿ ՏԵՂԱԾ. ԷԼԵՄԵՆՏ. ՔԱՆԱԿԸ		ԲԵՌՆԱԿԻՐ ՃՈՊԱՆԱՍԱՐՔԵՐ	
			ՏԵՂԱԾ ԺԱՄ.	ՄՈՆՏԱԺԻ ԺԱՄԱՆԱԿ	ՏԵՂԱԾ. ԺԱՄԱՆԱԿ	ՄՈՆՏԱԺԻ ԺԱՄԱՆԱԿ	ԲԵՌՆԱԹԱՌՄԱՆ ԺԱՄԱՆԱԿ	ՄՈՆՏԱԺՄԱՆ ԺԱՄԱՆԱԿ
Կղապարամած	-	0,75	1	2	3	1	I + 2Ⅳ	I + 2Ⅵ
Ամրանային ձողեր	-	1,00	3	3	ՏՈՒՓ	ՏՈՒՓ	I + 2Ⅲ	I + 2Ⅲ
Ամրանային հարթ ցանցեր		1,00	4	4	ՄԻՆՉԵՎ 5	ՄԻՆՉԵՎ 5	I + 4Ⅲ	I + 4Ⅲ
Ամրանային տարածական ցանցեր	-	1,00	8	8	1	1	I + 2Ⅲ	I + 2Ⅲ
Միջնորմի բլոկներ տակդիրով	-	1,80	9	-	2 ՏԱԿԴԻՐ	-	I + 2Ⅲ	-
Քարեր ուղղանկյուն տուփով	-	1,90	-	10	-	2 ՏԱԿԴԻՐ	-	I + V
Չորսուներ	-	1,50	11	11	ՏՈՒՓ	ՏՈՒՓ	I + 2Ⅱ	I + 2Ⅱ
Մետաղական հեծաններ	-	0,80	12	13	5	1	I + 2Ⅳ	I + 2Ⅲ
Շաղախի մետաղական բեռնարկղ 0,28 խմ տարողությամբ	3182E	0,60	15	16	2	1	I	I
Բետոնե շաղախի մետաղական զտեղարան 1,0 խմ տարողությամբ	ГОСТ 21807-76	2,90	17	17	1	1	I	I
Հուսումն ցյութերի տարրա	3201	4,22	23	23	1	1	I	I
Տաղավար	-	4.0	24	24	1	1	I	I

Ա Ր Գ Ե Լ Վ ՈՒ Մ Է

1. Կեռը ամրակցել մոնտաժային օղակներից:
2. Ուղղել ճոպանասարքը կեռին հարվածելով:

Ծ Ա Ն Ո Թ ՈՒ Թ Յ ՈՒ Ն


1. ճոպանասարքերի ընտրությունը կատարվել է հաշվի առնելով տեղափոխվող բեռի ծավալը և ամրակցվող էլեմենտների քաշը:
2. ճոպանակեռերը պետք է ունենան արտադրող գործարանի դրոշմները կամ ամրակցված նշում հաշվառված համարով, բեռի կրողունակության նշումով և փորձարկման ամսաթվով:
- 3.Սուր անկյուններ ունեցող բեռները տեղափոխելիս անհրաժեշտ է էլեմենտների կողերի և ճոպանասարքի միջև տեղադրել միջադիրներ ապահովելով ճոպանը քայքայումից:
- 4.Բեռները որոնցում չեն նախատեսված ամրակցման օղակներ տեղափոխվում են կռունկի աշխատանքի համար անվտանգության պատասխանատու անձի ներկայությամբ և ղեկավարմամբ:
- 5.Մինչև շինարարական աշխատանքների սկիզբը անհրաժեշտ է տվյալ սխեմայի հետ ծանոթացնել կռունկավարին և ամրակցող աշխատակիցներին ստորագրությամբ:

ՏԱՐՐԱՆԵՐԻ ԵՎ ՃՈՊԱՆԱՍԱՐՔԵՐԻ ՑԱՆԿ


ԿՈՌԱՑ	ԱՆՎԱՆՈՒՄԸ	ГОСТ		ՔԱՇԸ ԿԳ
I	ճոպանասարք 4 - ճյուղանի 4 CK1-3,2-6,0 Q=3,2 Տ. L=6,0մ	ГОСТ 25573-82	-	76,0
II	ճոպանասարք 1 - ճյուղանի 4 CK1-3,2-6,0 Q=3,2 Տ. L=6,0մ	ГОСТ 25573-82	-	15,2
III	ճոպանասարք 1 - ճյուղանի 4 CK1-3,2-2,0 Q=3,2 Տ. L=2,0մ	ГОСТ 25573-82	-	15,2
IV	ճոպանասարք 1 - ճյուղանի 4 CK1-3,2-4,0 Q=3,2 Տ. L=4,0մ	ГОСТ 25573-82	-	7,5
V	Լայնակի տուփ աղյուսի 2 տակդիրի համար	P-408Б	-	82,0
VI	Կաղապարամածի տեղափոխման բռնիչներ	-	-	12,0
VII	ճոպանասարք 1 - ճյուղանի 1 CK1-1,0-1,5 Q=1,0 Տ. L=1,5մ	ГОСТ 25573-82	-	9,0
VIII	Ատաղզագործական պատրաստվածքների զտեղնարան	6228М	-	50,0






ՃՈՊԱՆԱՍԱՐՔԵՐԻ ԱՄՐԱԿՑՄԱՆ ԿԱՐԳԸ

1. Բեռը ամրակցել կարելի է միայն համաձայն ամրակցման սխեմայի, անհրաժեշտության դեպքում կարելի է օգտագործել ձգալար:
2. Կեռը պետք է ազատորեն մտնի բոլոր օղակները:
3. Բեռը ամրակցում են բոլոր օղակներով նախատեսված բեռի տեղափոխման համար:
4. ճոպանասարքի բոլոր ճյուղերը պետք է ունենան միևնույն ձգվածու-թյունը և նրանց միջև անկյունը չպետք է գերազանցի 90° սատիճանը:
5. Բազմաճյուղանի ճոպանի չոգտագործված ծայրերը պետք է ամրացնել այնպես, որ բեռի տեղաշարժի ժամանակ իրենց ճանապարհին չվնասեն հանդիպածին:
6. Ամրակցման ժամանակ ճոպանասարքերը պետք է ուղղված լինեն բեռի կենտրոնից:

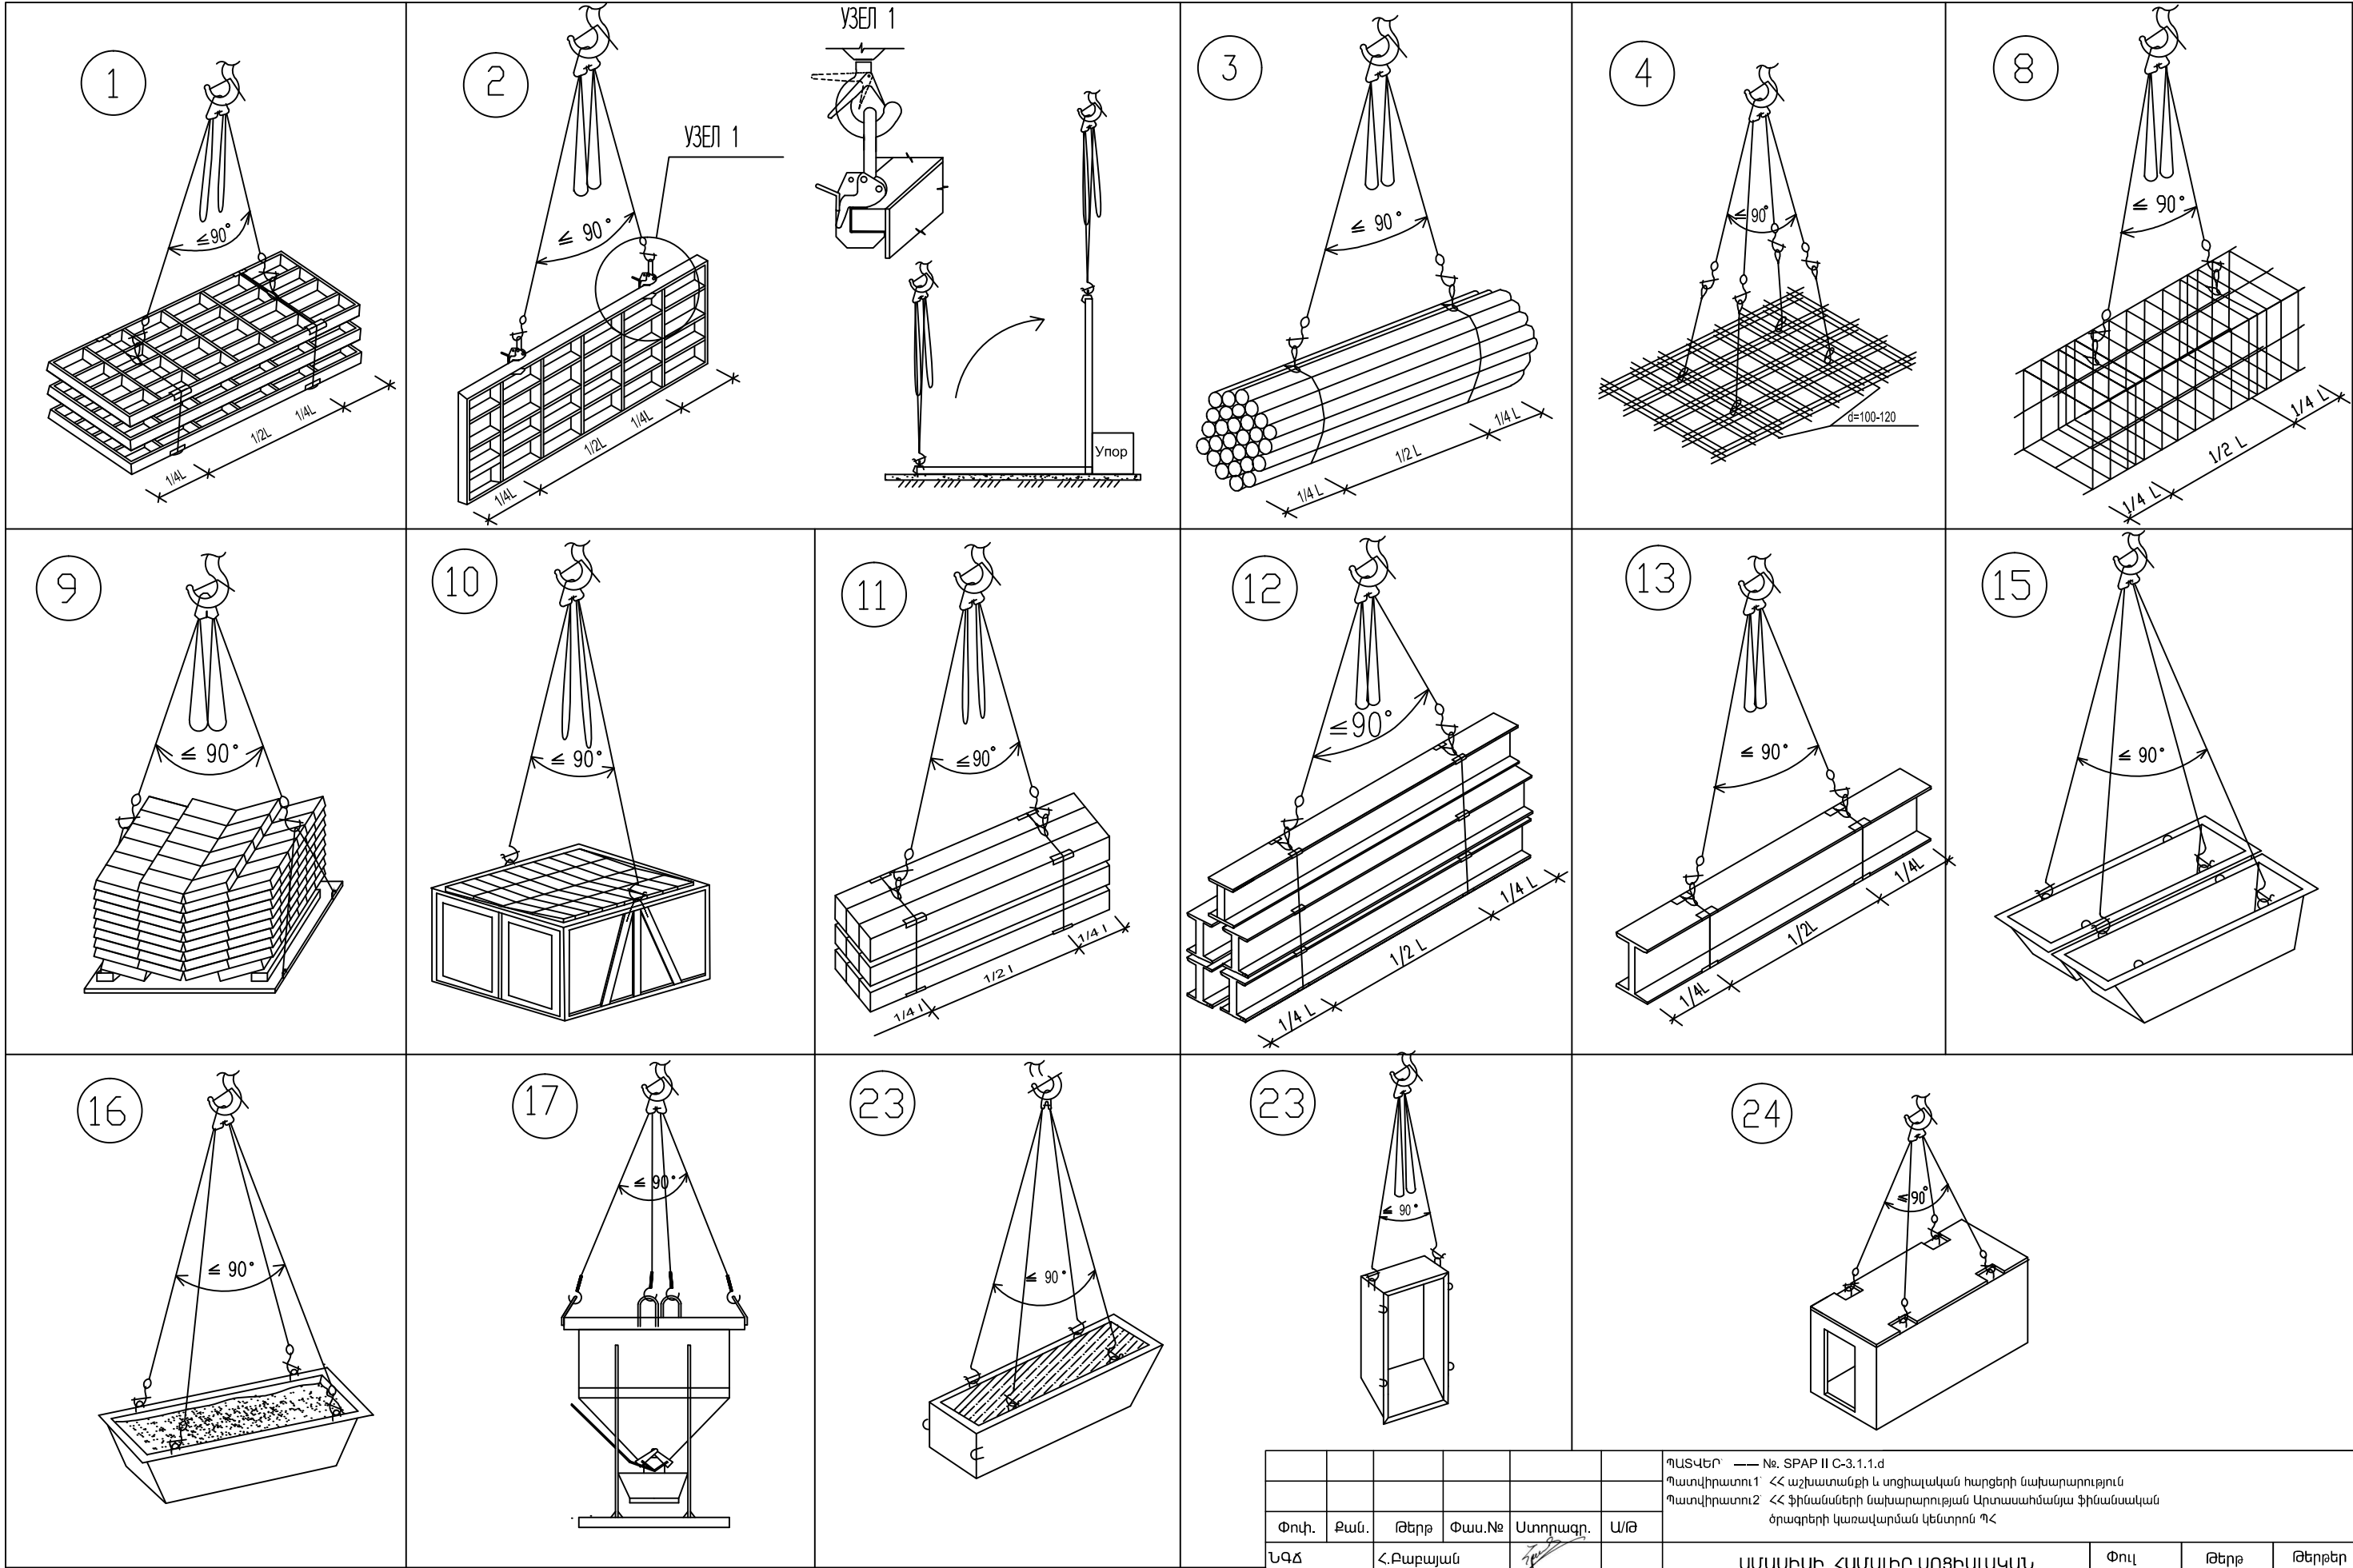						ՊԱՏՎԵՐ — №. SPAP II C-3.1.1.d Պատվիրատու1՝ ՀՀ աշխատանքի և սոցիալական հարցերի նախարարություն Պատվիրատու2՝ ՀՀ ֆինանսների նախարարության Արտասահմանյա ֆինանսական ծրագրերի կառավարման կենտրոն ՊՀ	ՃԼ		
Փոփ.	Քան.	Թերթ	Փաս.№	Ստորագր.	Ա/Թ				
ՆԳՃ	Հ.Բաբայան					ԱՄԱՍԻԱԻ ՀԱՄԱԼԻՐ ՍՈՑԻԱԼԱԿԱՆ ԾԱՌԱՅՈՒԹՅՈՒՆՆԵՐԻ ՏԱՐԱԾՔԱՅԻՆ ԿԵՆՏՐՈՆ ՀՀ Շիրակի մարզի Ամասիայի համայնք, գ. Ամասիա, Փ. 25, շենք հ. 4	Փուլ	Թերթ	Թերթեր
Նախագծեց	Վ. Մնացականյան						ԱՆ	7	8
ՆԳԻ	Ն.Թադևոսյան								
ՆԳԿ	Ն.Թադևոսյան								
						ՃՈՊԱՆԱՍԱՐՔԵՐԻ ԱՂՅՈՒՄԱԿԸ ԸՍՏ ԲԵՌՆԵՐԻ	 «ՆՈՐԱՇԵՆ» ՆՏ ԱԿ Լիցենզիա — №11343 ՀՀ, ք. Երևան 0038, Հալաթյան փող. շ. 11, քն. 36 Գրք. հաջգ. ՀՀ, ք. Երևան 0051, Լ.Շաղալյան փող. շ. 22 հ. 12 Հեռ. — +(37493)504009		
Ստուգեց	Հ.Բաբայան								





						ՊԱՏՎԵՐ — №. SPAP II C-3.1.1.d Պատվիրատու1 ՀՀ աշխատանքի և սոցիալական հարցերի նախարարություն Պատվիրատու2 ՀՀ ֆինանսների նախարարության Արտասահմանյա ֆինանսական օրգանների կառավարման կենտրոն ՊՀ	ՃԼ				
Փոփ.	Քան.	Թերթ	Փաս.№	Ստորագր.	Ա/Թ						
ՆԳՃ		Հ.Բաբայան				ԱՄՍԱԻՍԻ ՀԱՄԱԼՈՐ ՍՈՑԻԱԼԱԿԱՆ ԾԱՌԱՅՈՒԹՅՈՒՆՆԵՐԻ ՏԱՐԱԾՔԱՅԻՆ ԿԵՆՏՐՈՆ ՀՀ Շիրակի մարզի Ամասիայի համայնք, գ. Ամասիա, Փ. 25, շենք հ. 4	Փուլ	Թերթ	Թերթեր		
Նախագծեց		Վ. Մնացականյան					ԱՆ	8	8		
ՆԳԻ		Ն.Թադևոսյան									
ՆԳԿ		Ն.Թադևոսյան				ՃՈՂԱՆԱՍՏԱՐՔԵՐԻ ԱՄՐԱՅՄԱՆ ՍԽԵՄԱՆ ԲԵՐՆԵՐԻՆ		«ՆՈՐԱՇՆ» ՆՏ ԱԿ Լիցենզիա — №11343 ՀՀ, ք. Երևան 0038, Հալաթյան փող. շ. 11, բն. 36 Փորձ. հաջգ. ՀՀ, ք. Երևան 0051, Ն.Շաղյան փող. շ. 22, հ. 12 Հեռ. + (37493) 504009			
Ստուգեց		Հ.Բաբայան		