
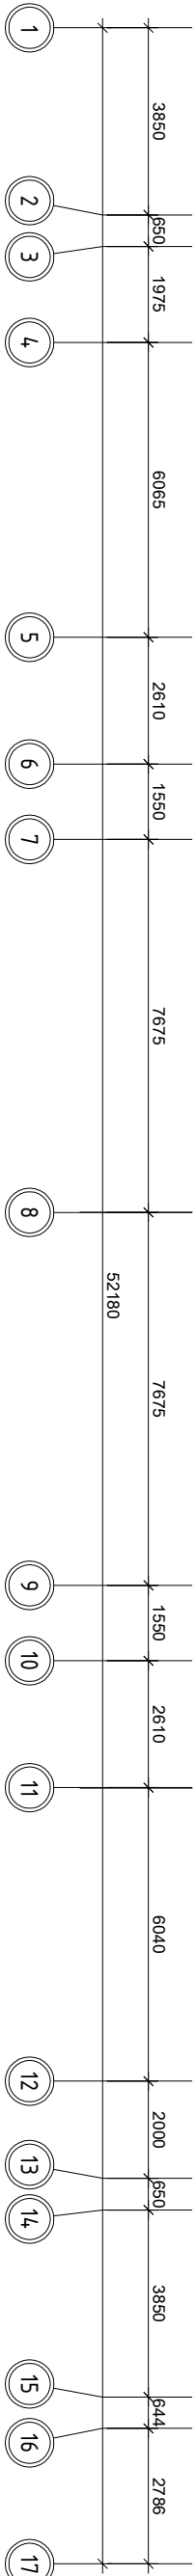


ՏԱՐԻՔԻ ՀԱՅԿԱՊԵՐՈՒՄ 1:150

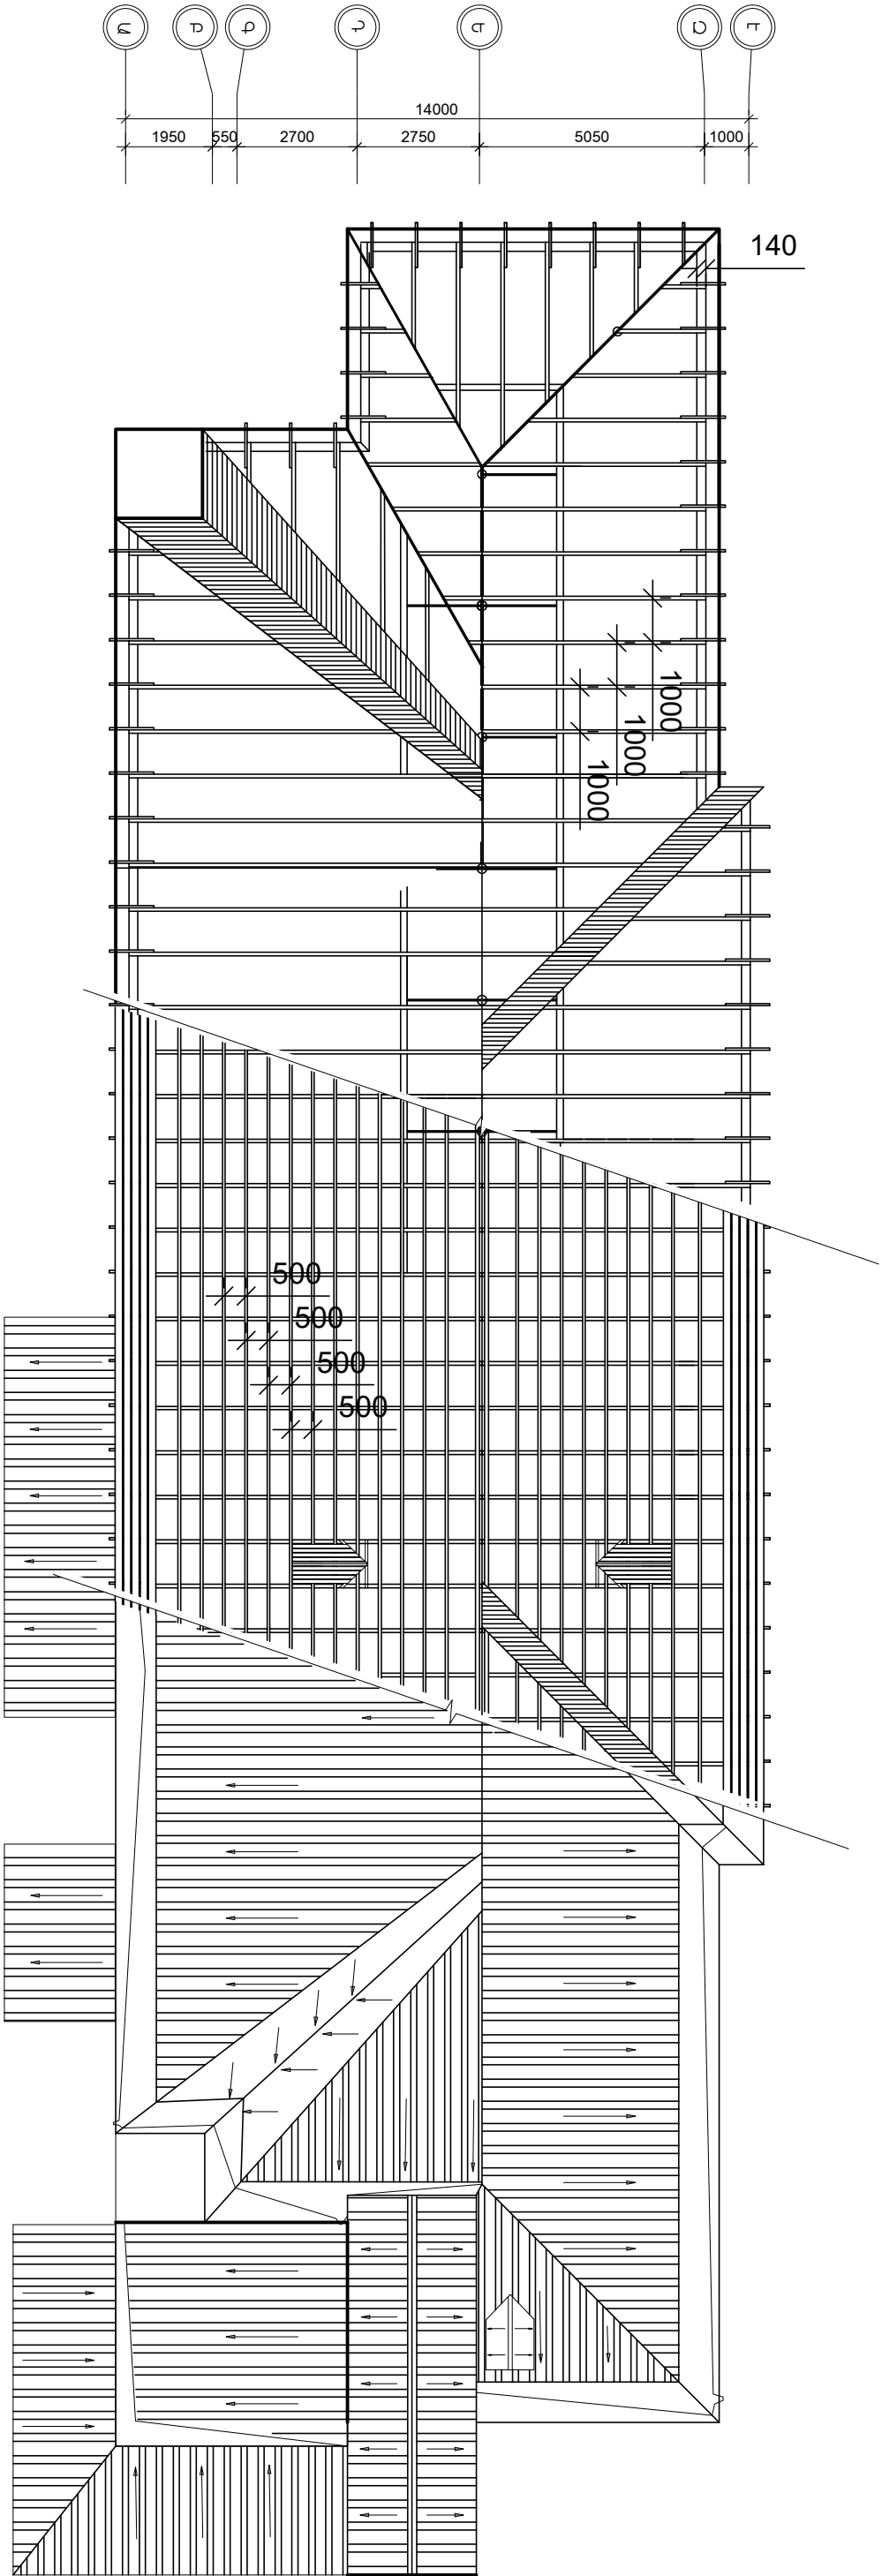

		ՔԱՆԱԿԱՅԵՐԻ - ԾԵՅՅՈՒՆ ԾԱՆՈՒՄՏԱՆ ՎԵՐԱՄԱՌՈՐՈՎԱԿԱՆ ԱՄԻԱԳԻՐԸ	
ՆԳՏ	Ռ. ՄԱՐԿՈՐԱՄԱՆՅԱՆ		
ԾԱՌԱՅԱՄԱՆՈՒՄ	Ռ. ՄԱՐԿՈՐԱՄԱՆՅԱՆ		
ՊԵՏԱԿԱՆ ՊԵՐՍՈՆԱԿԱՆ ՔԱՆԱԿԱՅԵՐԻ - ԾԵՅՅՈՒՆ ԾԱՆՈՒՄՏԱՆ « ՓԲԸ »		ՏԱՐԻՔԻ ՀԱՅԿԱՊԵՐՈՒՄ Մ 1:150	
		ՓՈՒԼ	ԹԵՂԹԻ
		ՄԼ	Ծ - 10
			24
		« ՄԱՐԿՈՐԱՄԱՆՅԱՆ » ՍՊԸ Լիցենզիա № 13687	