



ՏԱՆԻՔԻ ԿՏՐՎԱԾՔ Մ 1:200

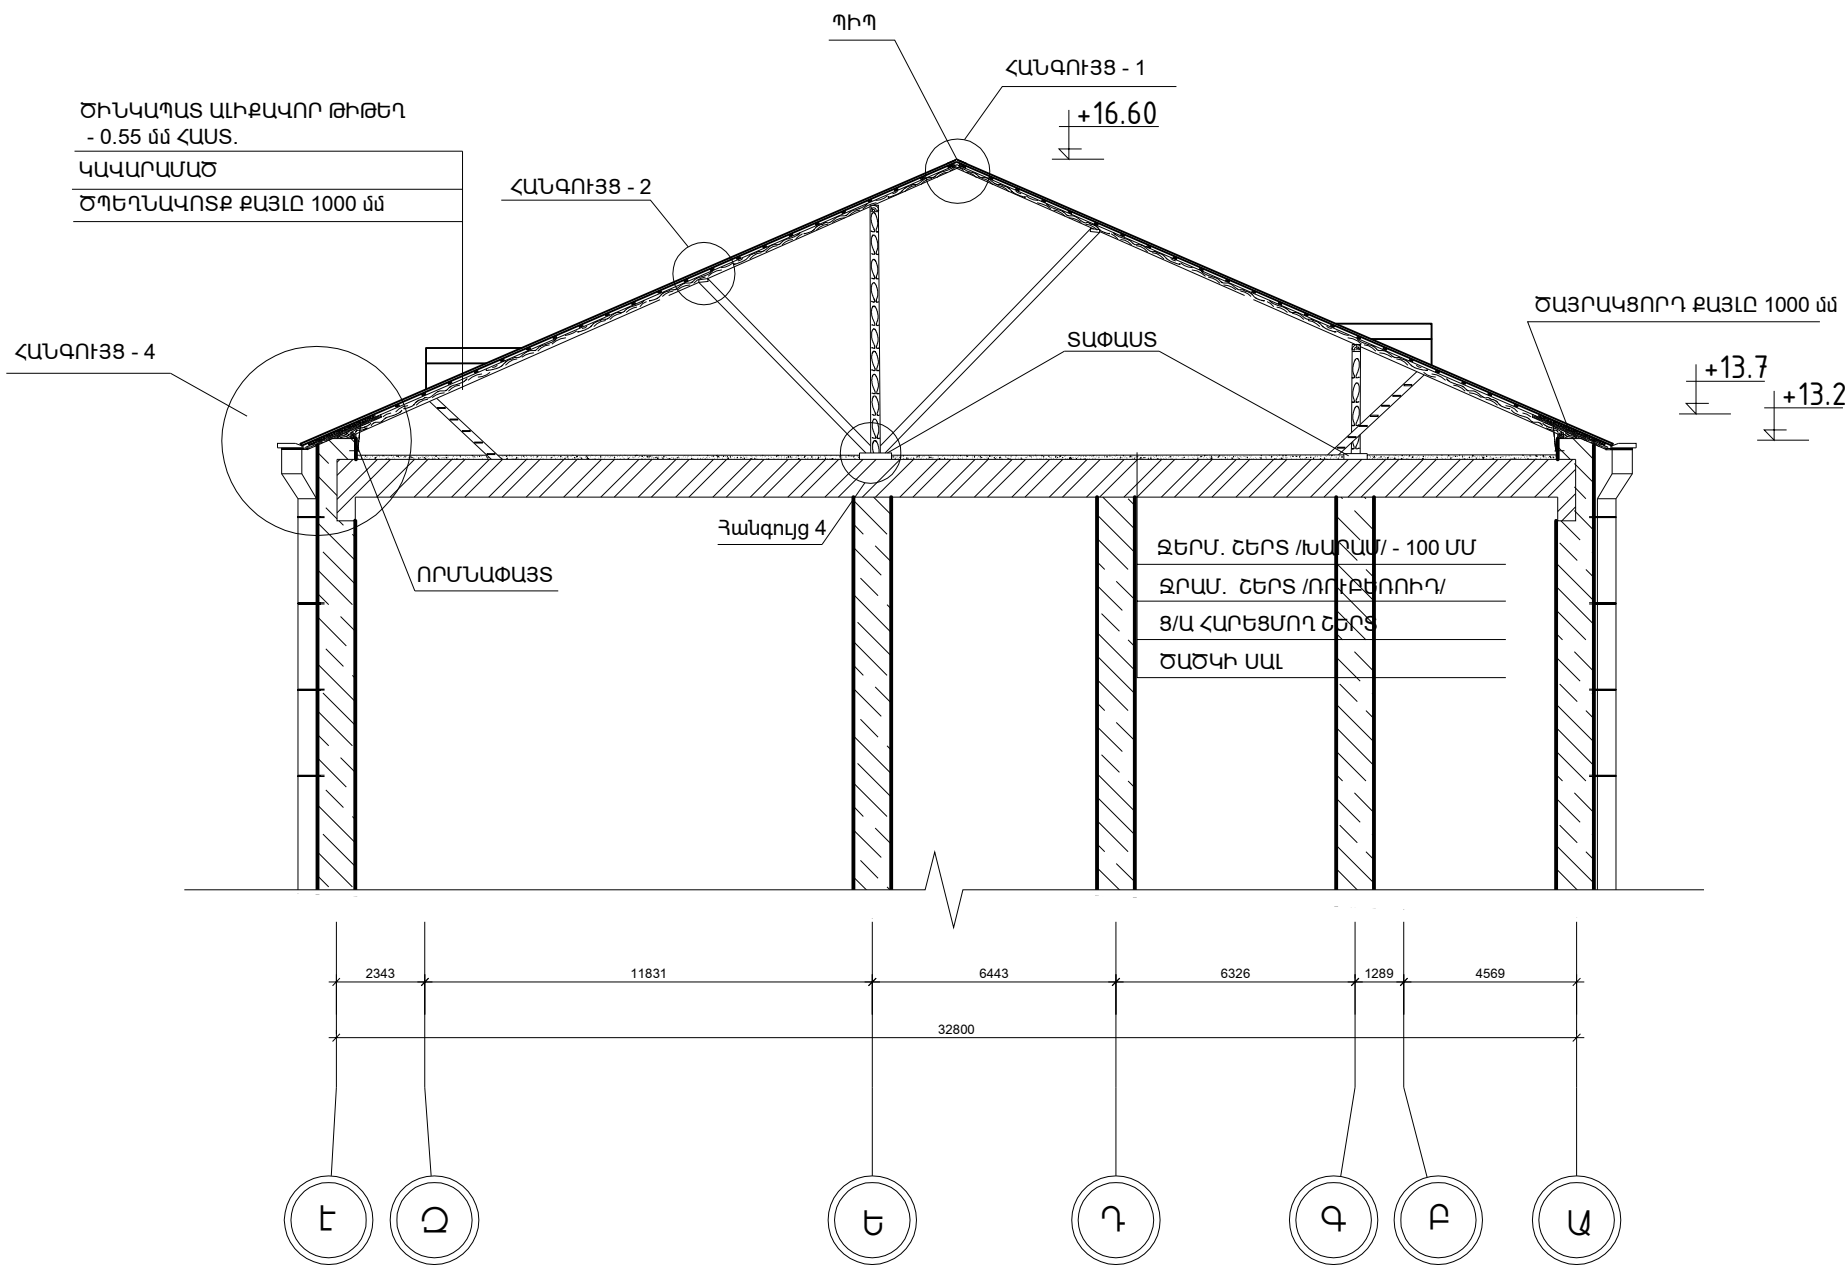

ՄԱՍՆԱԳԻՐ

№ դիրք	Զննվանումը	Չափ. միավորը	Քանակը	Ծանոթություն
1	Ցինկապատ ալիքավոր թիթեղ 0.55մմ հաստ.	մ ²	722.5	
2	Կավարամած 50x50	մ / մ ³	1462/3.66	
3	Ծպեղնավուրք 70x140	մ / մ ³	225/2.2	
4	Չեղնահարկի լուսամուտների ծածկույթ d=0.55մմ ցինկապատ հարթ թիթեղից	հատ	6	
5	Պիպի տախտակամած	մ ³	0.711	
6	Քիվի տախտակամած	մ ³	6.62	
7	Տախտակամած	մ ³	2.4	
8	Ցինկապատ թիթեղ	մ ²	48	
9	Զրհորդանների պատրաստում d=0.55մմ հարթ ցինկապատ թիթեղից b=900մմ	մ ²	132.4	
10	Զերմամեկուսիչ (խարամ 100 մմ. հաստ.)	մ ³	72.25	
11	Փայտե կոնստրուկցիաների (կանգնակներ, թեքաններ և ձգաններ - 6.5 մ ³) ամրացում և փոխարինում 20%-ի չափով	մ ³	1.3	
12	Զրահեռացման խողովակների տեղադրում d=0.55մմ թիթեղից Փ120մմ, ներառյալ ձևավոր մասերը, H=10.2մ	կետ	9	

<div></div> <div>«ՄՐԻՍ ԷՐԻԿ»</div> <div>ՍՊԸ</div>	ՆԳՃ	Ռ. ԱՐԶՈՒՄԱՆՅԱՆ	Պատճառագրություն	ՔԱՆԱՔԵՐ - ՉԵՅՅՈՒՆ ԾՆՆԴԱՏԱՆ ԿԵՐԱՆՈՐԴԱՄԱՆ ՄԱՍՆԱԳԻՐ				
	ՆԱԽԱԳԾԵՑ	Ռ. ԱՐԶՈՒՄԱՆՅԱՆ	Պատճառագրություն	ՀԱՐՏԱՐԱՊԵՏԱԿԱՆ ՄԱՍ		Փուլ ԱՆ	Թերթ Ծ- 12	Թերթեր 24
					ՏԱՆԻՔԻ ԿՏՐՎԱԾՔ, ՄԱՍՆԱԳԻՐ		« ՄՐԻՍ ԷՐԻԿԱ » ՍՊԸ լիցենզիա № 13687	
	ՊԱՏՎՈՐԱՏՈՐ « ՔԱՆԱՔԵՐ - ՉԵՅՅՈՒՆ ԾՆՆԴԱՏՈՒՆ » ՓԲԸ							