ՀԱՏՎԱԾ « Ա » ԱՌԱՆՁԻՆ ՉԱՓԱԳՐՈՒԹՅՈՒՆ՝ 1:150

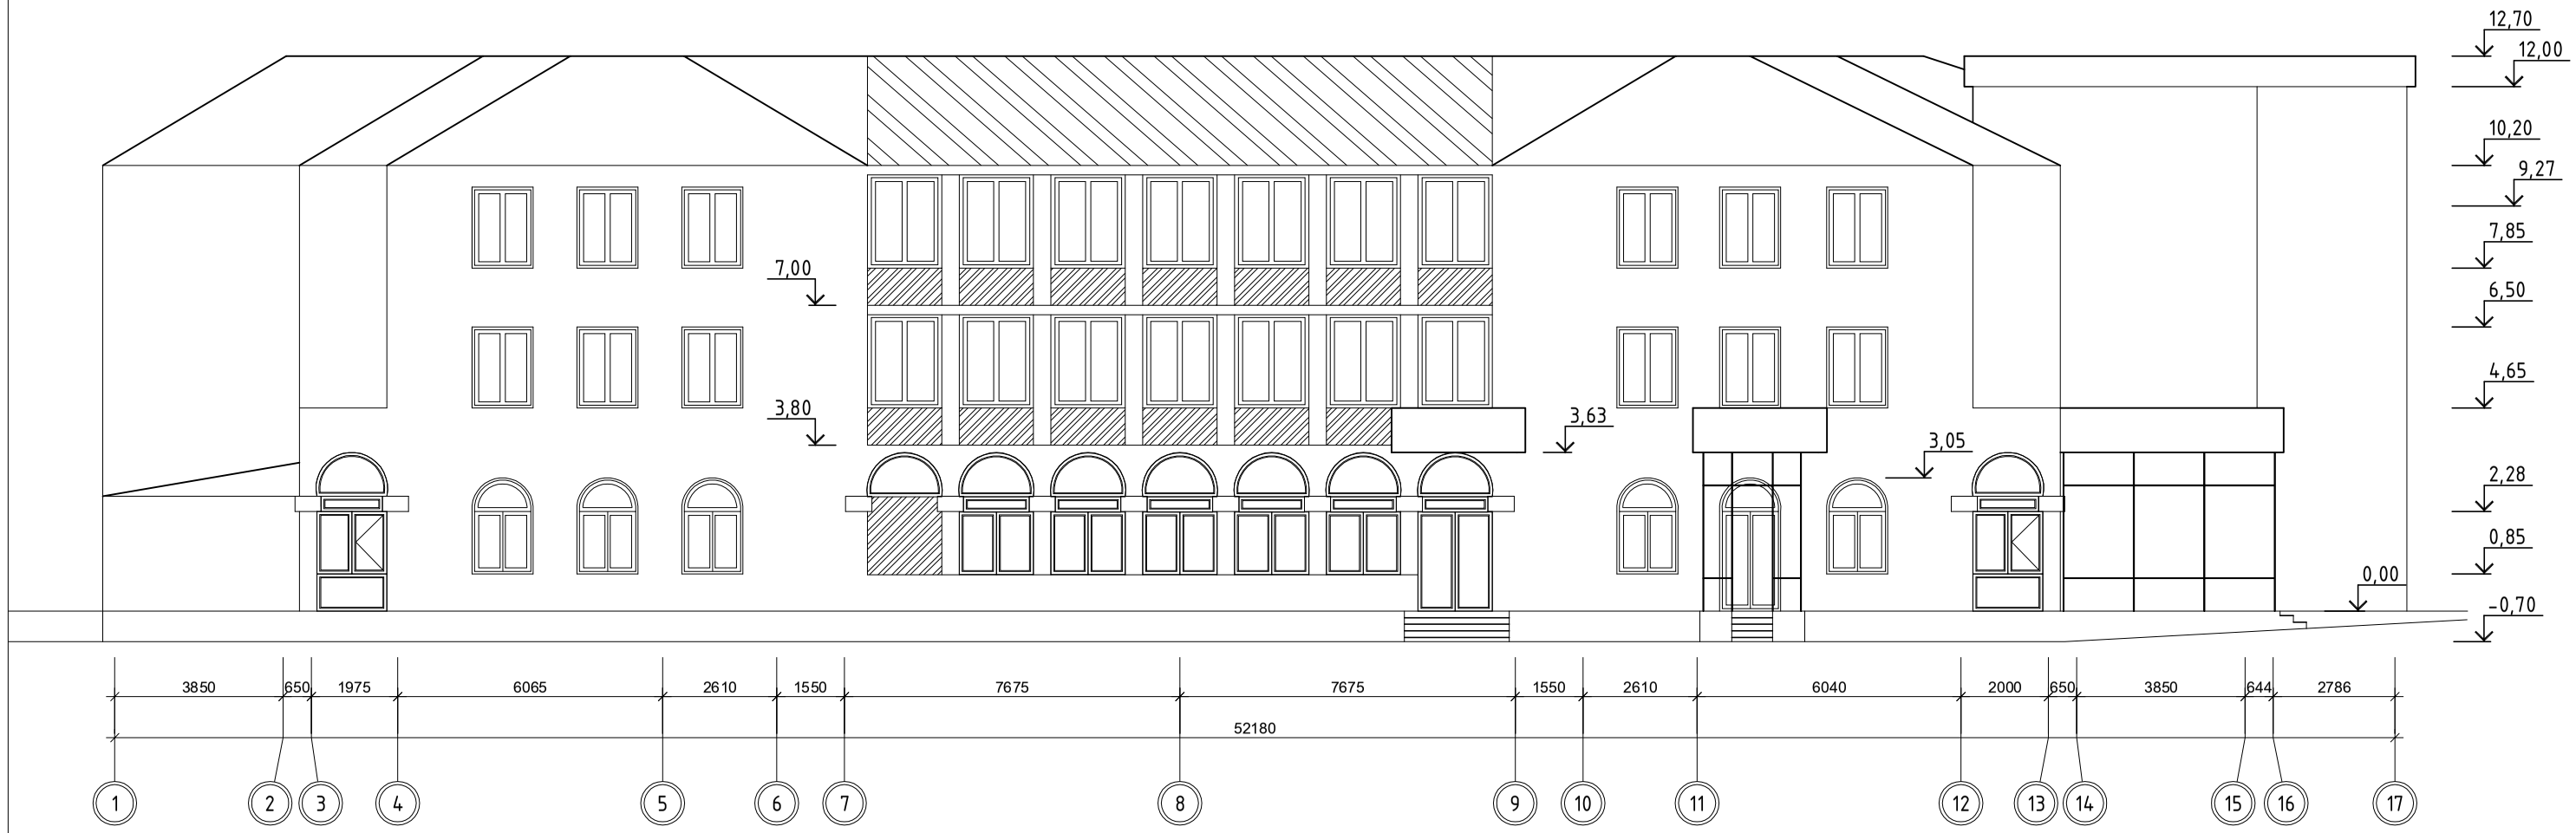

ՇԱՆՈԹՈՒԹՅՈՒՆ

- ՏԱՆԻՔԻ ԸՆԴԳԾՎԱԾ ՀԱՏՎԱԾԻ ՕՊԵՂՆԱՎՈՏՔԵՐԸ ՔԱՆԴՎՈՒՄ ԵՆ ԵՎ ՏԵՂԱԴՐՎՈՒՄ ԵՆ ՆՈՐԵՐՈՎ ՈՒՂՂԵԼՈՎ ՏԱՆԻՔԻ ԹԵՔՈՒԹՅՈՒՆԸ:
- ՊԱՏԻ ՎՐԱՅԻ ԸՆԴԳԾՎԱԾ ՀԱՏՎԱԾՈՒԻԸ ՇԱՐՎԱԾ Է ՑԵՄԵՆՏ ԱՎԱԶԵ ԹԵԹԵՎ ԲԼՈԿՆԵՐՈՎ, ՈՐԸ ԱՆՄԻԽԱԹԱՐ ՎԻՃԱԿՈՒՄ Է ԵՎ ՊԵՏՔ Է ՔԱՆԴԵԼ: ՔԱՆԴՎԱԾ ՀԱՏՎԱԾԸ ՇԱՐԵԼ ՍՐԲԱՏԱԾ ՏՈՒՖ ՔԱՐՈՎ:

« ԱՐԽԻ ԷՎՐԻԿԱ » ՍՊԸ	ՆԳՁ	Ռ. ԱՐՉՈՒՄԱՆՅԱՆ		ՔԱՂԱՔԵՌ - ՃԵՅԹՈՒՆ ՀԱՆՐԱՅԻՆ ՎԵՐԱՆՈՐՈԳՄԱՆ ՆԱԽԱԳԻԾ			
	ՆԱԽԱԳԾԵՑ	Ռ. ԱՐՉՈՒՄԱՆՅԱՆ		ՃԱՐՏԱՐԱՊԵՏԱԿԱՆ ՄԱՍ	ՓՈՒԼ	ԹԵՐԹ	ԹԵՐԹԵՐ
					ԱՆ	Ճ- 13	24
	ՊԱՏՎԻՐԱՏՈՒ՝ « ՔԱՂԱՔԵՌ - ՃԵՅԹՈՒՆ ՀԱՆՐԱՅԻՆ » ՓԲԸ			ՃԱԿԱՏ « Ա » ԱՌԱՆՁՔՈՎ ՉԱՓԱԳՐՈՒԹՅՈՒՆ Մ 1:150	« ԱՐԽԻ ԷՎՐԻԿԱ » ՍՊԸ ԼԻՑԵՆԶԻԱ № 13687	