



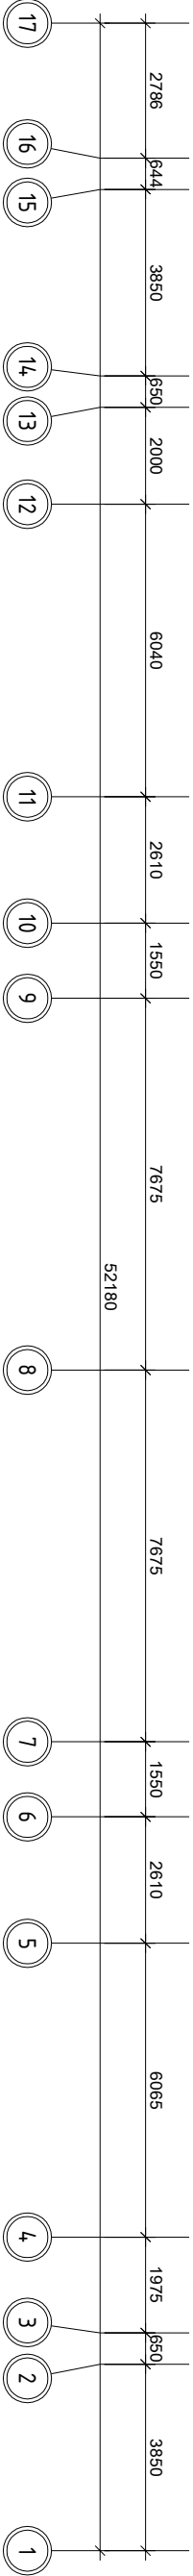

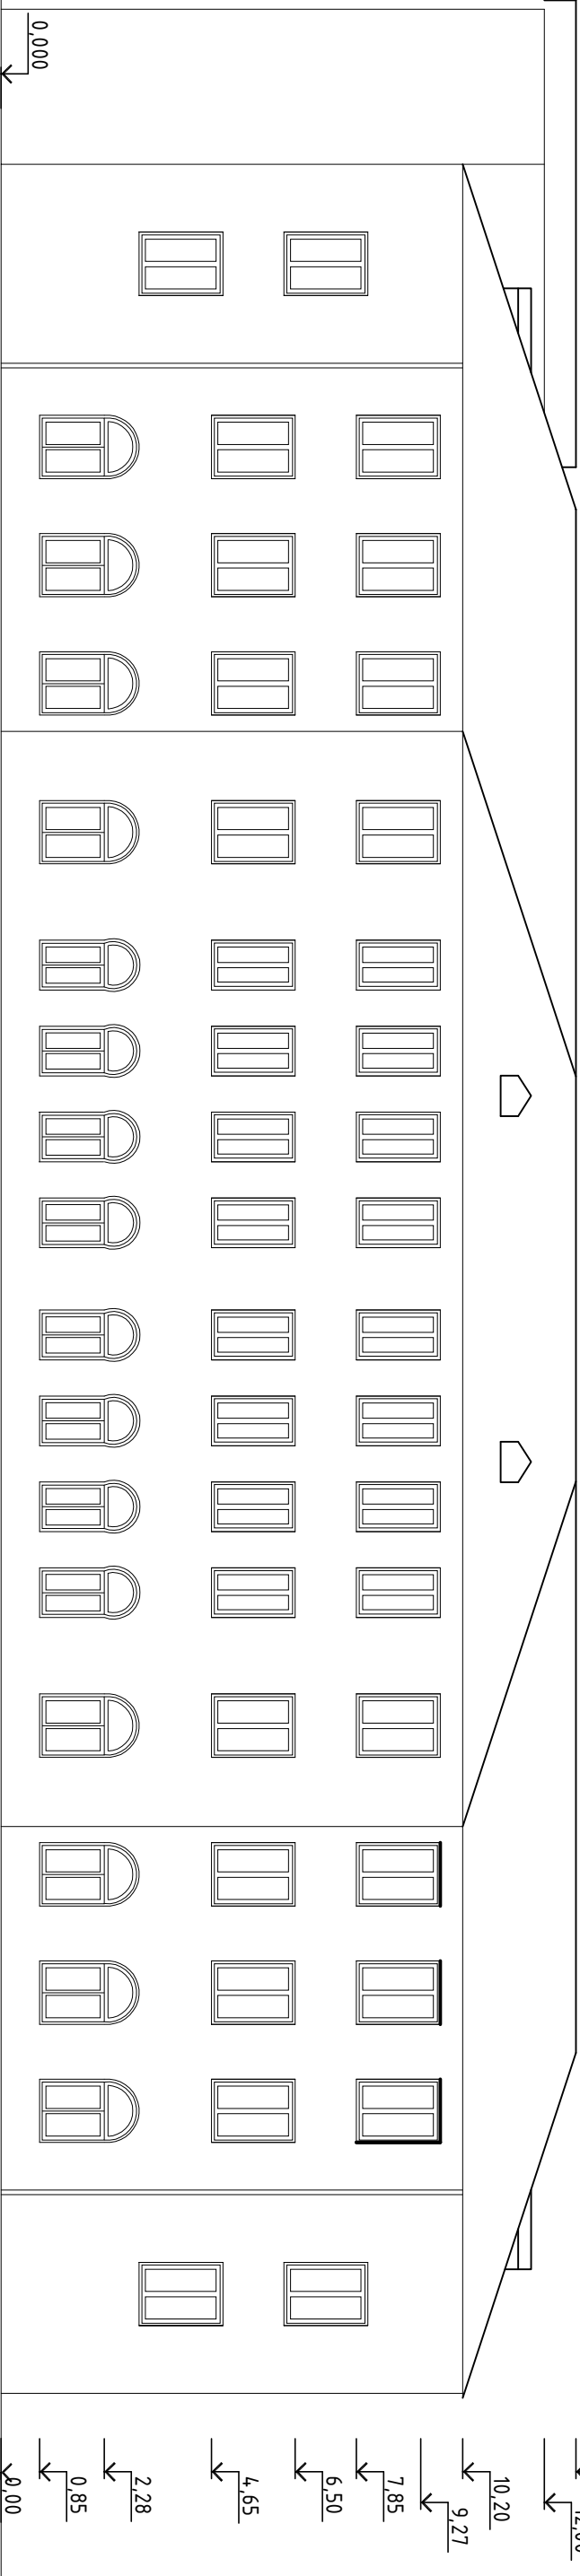

ՀԱՆՐԱՏ « Է » ԱՌԻՑՔԻՆ Դ 1:150



| | | | | | | |
|---|-----------|--|---|---|---------------------|---|
|  | | | | | | |
|  | ԵԳՃ | դ. ԱՐԾՈՒՄԱՆՅԱՆ |  | ՔԱՆԱԹԵՐԻ - ԶԵՅԹՈՒՆ ԸՆԴՀԱՆՏԱՆԱԾ ՎԵՐԱՊԱՐԱՐՈՒՄԱՆ ՆԱԽԱԳԻԾ | | |
| | ՆԱԽԱԳՐՈՒՄ | դ. ԱՐԾՈՒՄԱՆՅԱՆ |  | | | |
| | | | | | ԾԱՌԱՏԱՐԱՊԵՏԱԿԱՆ ՄԱՍ | |
| ՊԵՏԱԿԱՆ ՍԴՐՈՒՄ | | « ՔԱՆԱԹԵՐԻ - ԶԵՅԹՈՒՆ ԸՆԴՀԱՆՏԱՆԱԾ » ՓԲԸ | | ԾԱԿԱՆՏ « Է » ԱՌԱՆՅՔՈՒՎ Դ 1:150 | | |
| | | | | | | « ԱՐԾՈՒ ԷՎՈՒԿՎԱԾ » ՍԴՐՈՒՄ Լիցենզիա № 13687 |
| | | | | | | |
| | | | | ՓՈՒԼ | ԹԵՂՈՔ | ԹԵՂԹԵՐ |
| | | | | ԱՆ | Ծ-15 | 24 |