



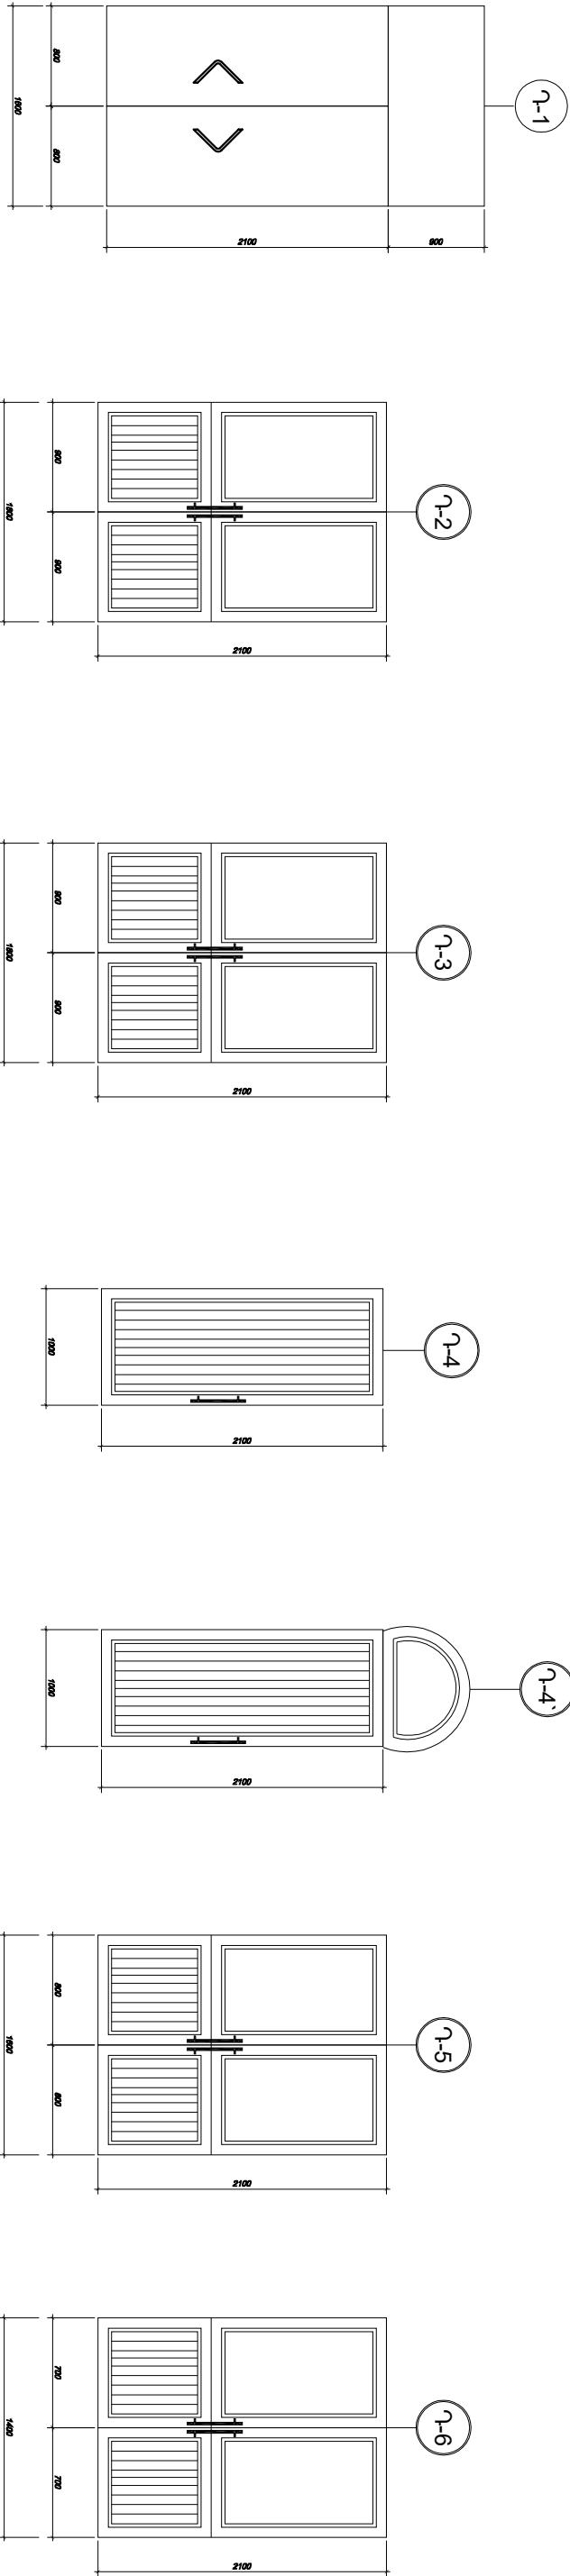


ԴՐՆԵՐ

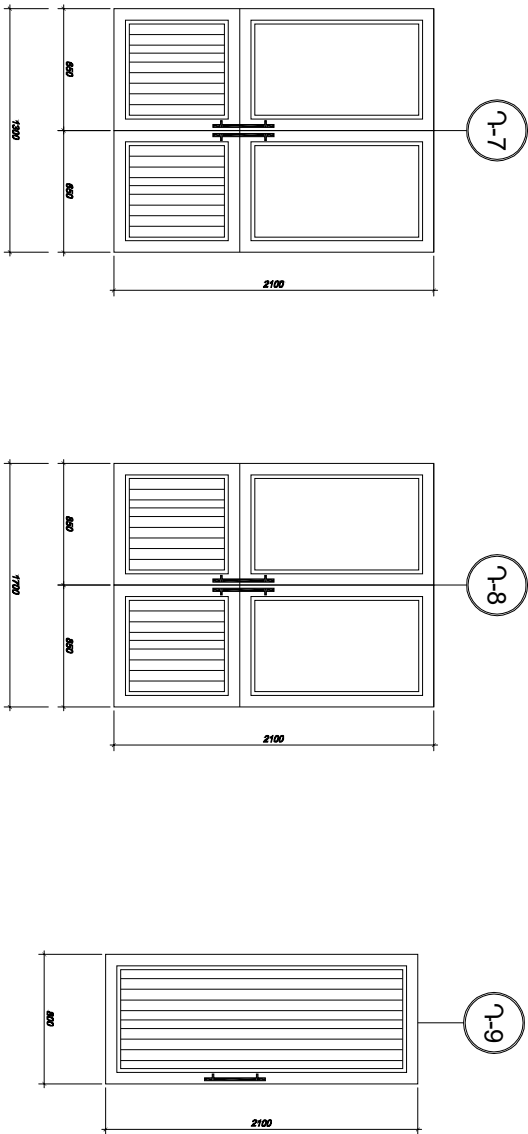

ԴՐՆԵՐԻ ՄԱՍՆԱԳԻՒ

անվանում		կոդ	ապակի	նակեխոյճ Բ.Ն.	քանակը	ընդ. նակեխոյճ Բ.Ն.
Դ-1	բացփող փեղի	դալճնագույն	թժած սպակի	3.36	1	3.36
	փողաժ		թժած սպակի	1.44		1.44
Դ-2	երկկողմանի բացփող փեղի	մետաղապատեր (գունավոր)	ոճ թափանցիկ ապկեփայտեղով	3.78	5	18.9
Դ-3	բացփող փեղի	մետաղապատեր (գունավոր)	ոճ թափանցիկ ապկեփայտեղով	3.78	3	11.94
Դ-4	բացփող փեղի	ՄԴԺ (գունավոր)	ոճ թափանցիկ ապկեփայտեղով	2.1	51	107.1
Դ-5	երկկողմանի բացփող փեղի	մետաղապատեր (գունավոր)	ոճ թափանցիկ ապկեփայտեղով	3.36	1	3.36
Դ-6	երկկողմանի բացփող փեղի	մետաղապատեր (գունավոր)	ոճ թափանցիկ ապկեփայտեղով	2.94	1	2.94
Դ-7	բացփող փեղի	մետաղապատեր (գունավոր)	ոճ թափանցիկ ապկեփայտեղով	2.73	1	2.73
Դ-8	բացփող փեղի	մետաղապատեր (գունավոր)	ոճ թափանցիկ ապկեփայտեղով	3.57	1	3.57
Դ-9	բացփող փեղի	ՄԴԺ (գունավոր)	խուլ	1.68	13	21.84
	երկկողմանի բացփող փեղի	մետաղապատեր (գունավոր)	ոճ թափանցիկ ապկեփայտեղով			23.2
Շնորանքը	բացփող փեղի	մետաղապատեր (գունավոր)	ոճ թափանցիկ ապկեփայտեղով			17.64
	բացփող փեղի	ՄԴԺ (գունավոր)	ոճ թափանցիկ ապկեփայտեղով			107.1



		ՔԱՄԱՔԵՐԻ - ԾԵՅԹՈՒՆ ԸՆԴԴԱՏԱՆ ԿԵՆՏՐՈՆԱԳԱՄԱՆ ԱՄԱՆԳԻԾ				
ՆՊՏ	դ. ԱՐԺՈՒՄԱՆՅԱՆ					
ԱՄԱՐՈՐԾ	դ. ԱՐԺՈՒՄԱՆՅԱՆ					
ՊԵՏԱԿՈՐԱՐՈՒՄ « ՔԱՄԱՔԵՐԻ - ԾԵՅԹՈՒՆ ԸՆԴԴԱՏՈՒՆ » ՓԲԸ						
ԴՐՆԵՐԻ ՄԱՍՆԱԳԻՒ		Փուլ			Թիթ	Թիթեր
		ԱՆ			Ծ- 18	24
		« ԱՐԺՈՒ ԷԿՈԿԻՄ » ՍՊԸ լիցենզիա № 136887				